

14.39  
S 15.03  
II

40938

CONSEJO FEDERAL DE INVERSIONES  
PROVINCIA DE ENTRE RIOS

ESTUDIO PROPUESTA DE DESARROLLO TURISTICO  
EN UN AREA DETERMINADA  
DE LAS COMUNIDADES DE INMIGRANTES  
DE LA PROVINCIA DE ENTRE RIOS

INFORME FINAL - Tomo.II



EXPERTO LIC. ISABEL E. SENDON  
COLABORADORES LIC. ANALIA CASTRO  
ARQ. MARCOS EDELCOPP  
LIC. OLGA MOTISI

FEBRERO DE 1998

## SUMARIO ANEXOS

### ANEXO MAPAS

MAPA Nº1:	Areas de Estudio. Corrientes Migratorias.
MAPA Nº2:	Atractivos Turísticos.
MAPA Nº3:	Circuitos Turísticos.
MAPA Nº4:	Servicios Turísticos.

### ANEXO FOTOGRAFIAS

FOTOS Nº 1 a 4:	P.N. El Palmar.
FOTOS Nº 5 a 11:	P.N. Pre - Delta.
FOTOS Nº12 a 18:	Paisajes Aldeas Alemanas.
FOTOS Nº19 a 23:	Camino Ripio Villa Dominguez - Las Moscas.
FOTOS Nº24 a 27:	Camping Ander Egg.
FOTOS Nº28 a 31:	Vista desde el elevador de granos de V.D.
FOTOS Nº32 a 35:	Situación Ambiental. Pueblo Liebig.
FOTOS Nº36 a 39:	Estado Actual de Muros. Pueblo Liebig.
FOTOS Nº40 a 43:	Parque Villa Crespo.

### ANEXO FICHAS ATRACTIVOS TURISTICOS (A.T.)

CALENDARIO DE FIESTAS NACIONALES, PROVINCIALES, REGIONALES Y RELIGIOSAS EN EL AREA DE ESTUDIO.

FICHA Nº1AT:	Ferroclub.
FICHA Nº2AT:	Ferroclub.
FICHA Nº3AT:	Palacio San José.
FICHA Nº4AT:	Museo de la Colonización. San José.
FICHA Nº5AT:	Museo Estancia "El Porvenir". Villa Elisa.

### ANEXO FICHAS RELEVAMIENTO ARQUITECTONICO

#### SINAGOGAS.

FICHA Nº 2:	T. L'Moises.
FICHA Nº 3:	BETH ABRAHAM.
FICHA Nº 7:	COLONIA Nº1.
FICHA Nº 1:	Aldea San Gregorio (Sonnenfeld).
FICHA Nº43:	Villa Clara.
FICHA Nº22:	Ing. Sajaroff (La Capilla).
FICHA Nº67:	Avigdor.
FICHA Nº51:	Galpón de Inmigrantes.

#### MUSEOS,

FICHA Nº47:	MUSEO Y ARCHIVO HISTÓRICO DE LA COLONIZACIÓN JUDÍA. V.D.
FICHA Nº31:	Museo H.R. de la Colonia San José.
FICHA Nº30:	CASA DIAZ CORA.

#### PRODUCCION.

FICHA Nº 4:	Cooperativa Agricola Lucienville.
-------------	-----------------------------------

#### CEMENTERIOS.

FICHA Nº 6:	Basavilbaso.
-------------	--------------

FICHA Nº44: Villa Clara.  
FICHA Nº52: Villa Dominguez.

VIVIENDAS.  
FICHA Nº19: Casa Colonos. Hambis.  
FICHA Nº46: Casa Mass.  
FICHA Nº83: CASA METZ.  
FICHA Nº60: Aldea Protestante.  
FICHA Nº74: Crespo.

FERROCARRIL.  
FICHA Nº 8/9/10: Basavilbaso.  
FICHA Nº50: Villa Dominguez.  
FICHA Nº35/36: San Salvador.  
FICHA Nº41: UBAJAY.

PUEBLO LIEBIG.  
FICHA Nº58: P.L.

ALDEAS ALEMANAS.  
FICHA Nº75: Iglesia. Aldea Spatzenkuter.  
FICHA Nº76: Casa. Aldea Valle Maria.  
FICHA Nº77: Casa.  
FICHA Nº78: Galpón de Inmigrantes.  
FICHA Nº79: Casa. Aldea Maria Luisa.  
FICHA Nº80: Iglesia Santa Ana.  
FICHA Nº81: Silos p/almacenamiento de granos.  
FICHA Nº82: Iglesia. Colonia Meru.  
FICHA Nº84: Iglesia. Eingelfeld.  
FICHA Nº85: Iglesia. Aldea Santa Maria.  
FICHA Nº86: Casa.  
FICHA Nº87: Iglesia San Arnoldo. Aldea Santa Rosa.

ANEXO PLANOS

PLANO Nº1: PLANTA URBANA BASAVILBASO.  
PLANO Nº2: PLANTA URBANA VILLA DOMINGUEZ.  
PLANO Nº3: PLANTA URBANA PUEBLO LIEBIG.  
PLANO Nº4: UBICACION ALDEAS ALEMANAS.  
PLANO Nº5: PLANTA Bº SAN JOSE EN CRESPO.

ANEXO CUADROS

CUADRO Nº 1: Distribución de Actividades Económicas.  
CUADRO Nº 2: Actividades Secundarias y Terciarías.  
CUADRO Nº 3: Hotelería por Ciudad, Categoría, Capacidad.  
CUADRO Nº 4: Rutas.  
CUADRO Nº 5: Empresas de Transporte Terrestre.  
CUADRO Nº 6: Transporte Aéreo.  
CUADRO Nº 7: Ocupación.  
CUADRO Nº 8: Consultas en la Casa de la Provincia de Entre Ríos.  
CUADRO Nº 9: Procedencia de loa Demanda.  
CUADRO Nº10: A. F. T. - E. para Emprendimientos Gastronómicos de 200 m2.

<b>CUADRO N°11:</b>	<b>A. F. T. - E. para Emprendimientos Gastronómicos de 100 m2.</b>
<b>CUADRO N°12:</b>	<b>A. F. T. - E. para Micro - Emprend. Gastro. de 50 m2 reciclado.</b>
<b>CUADRO N°13:</b>	<b>A. F. T. - E. para Locales de Venta de Artesanías de 50 m2.</b>
<b>CUADRO N°14:</b>	<b>A. F. T. - E. para Servicio Local de Excursiones con Combi.</b>
<b>CUADRO N°15:</b>	<b>E. de F. E. de Reciclado para Emprendimiento Hotelero de Posada.</b>
<b>CUADRO N°16:</b>	<b>A. de Pre - F. E. para Emprendimiento Hotelero en Pueblo Liebig.</b>
<b>CUADRO N°17:</b>	<b>E. F. T. - E. del Programa Global.</b>
<b>CUADRO N°18:</b>	<b>Gráfico de GANTT para Flujos de Inversiones.</b>
<b>CUADRO N°19:</b>	<b>Beneficios Sociales y Económicos de los Emprendimientos Com.</b>

## **ANEXO DOCUMENTOS REFERIDOS AL PATRIMONIO**

- REQUISITOS PARA LA DECLARATORIA DE M. H. N. – C. N. M. M. L. H.
- LEY N°12665 Y DECRETOS REGLAMENTARIOS – C. N. M. M. L. H.
- CRITERIO PARA LA INSCRIPCION DE BIENES NATURALES Y CULTURALES EN LA LISTA DE PATRIMONIO MUNDIAL – UNESCO 1972.
- ORDENANZA N°10075 – CODIGO DE PRESERVACION PATRIMONIAL CIUDAD DE MAR DEL PLATA.

## **ANEXO DOCUMENTOS COOPERACION INTERNACIONAL**

- NOMINA DE LOS CONVENIOS FIRMADOS POR ARGENTINA EN EL MARCO DE LA COOPERACION TECNICA INTERNACIONAL, EN LOS ULTIMOS CINCO AÑOS.
- Fuente: ministerio de Relaciones Exteriores, Comercio Internacional y Culto.
- NOMINA DE LAS O. N. G. ITALIANAS QUE COOPERAN CON ARGENTINA, CUYO TEMA NO ES EL ESPECIFICO DEL TRABAJO, PERO ES POSIBLE QUE COMO EXCEPCION, BRINDEN COOPERACION EN EL MARCO DE LOS PROGRAMAS “AFFIDATTI”.
- INDICACIONES PARA LA PROMOCION DE MINI-PROYECTOS, EMBAJA DE LA REPUBLICA DE ALEMANIA.
- DIRECTORIO DE ENTIDADES, FUNDACIONES, ASOCIACIONES, FEDERACIONES, ETC.
- ACUERDO MARCO INTERREGIONAL.
- MERCOSUR Y LA UNION EUROPEA.

## **ANEXO PRESUPUESTO**


**INGENIERIA GASTRONOMICA.**



# ANEXO MAPAS


- MAPA N°1: Areas de Estudio. Corrientes Migratorias.
- MAPA N°2: Atractivos Turísticos.
- MAPA N°3: Circuitos Turísticos.
- MAPA N°4: Servicios Turísticos.

# CORRIENTES MIGRATORIAS

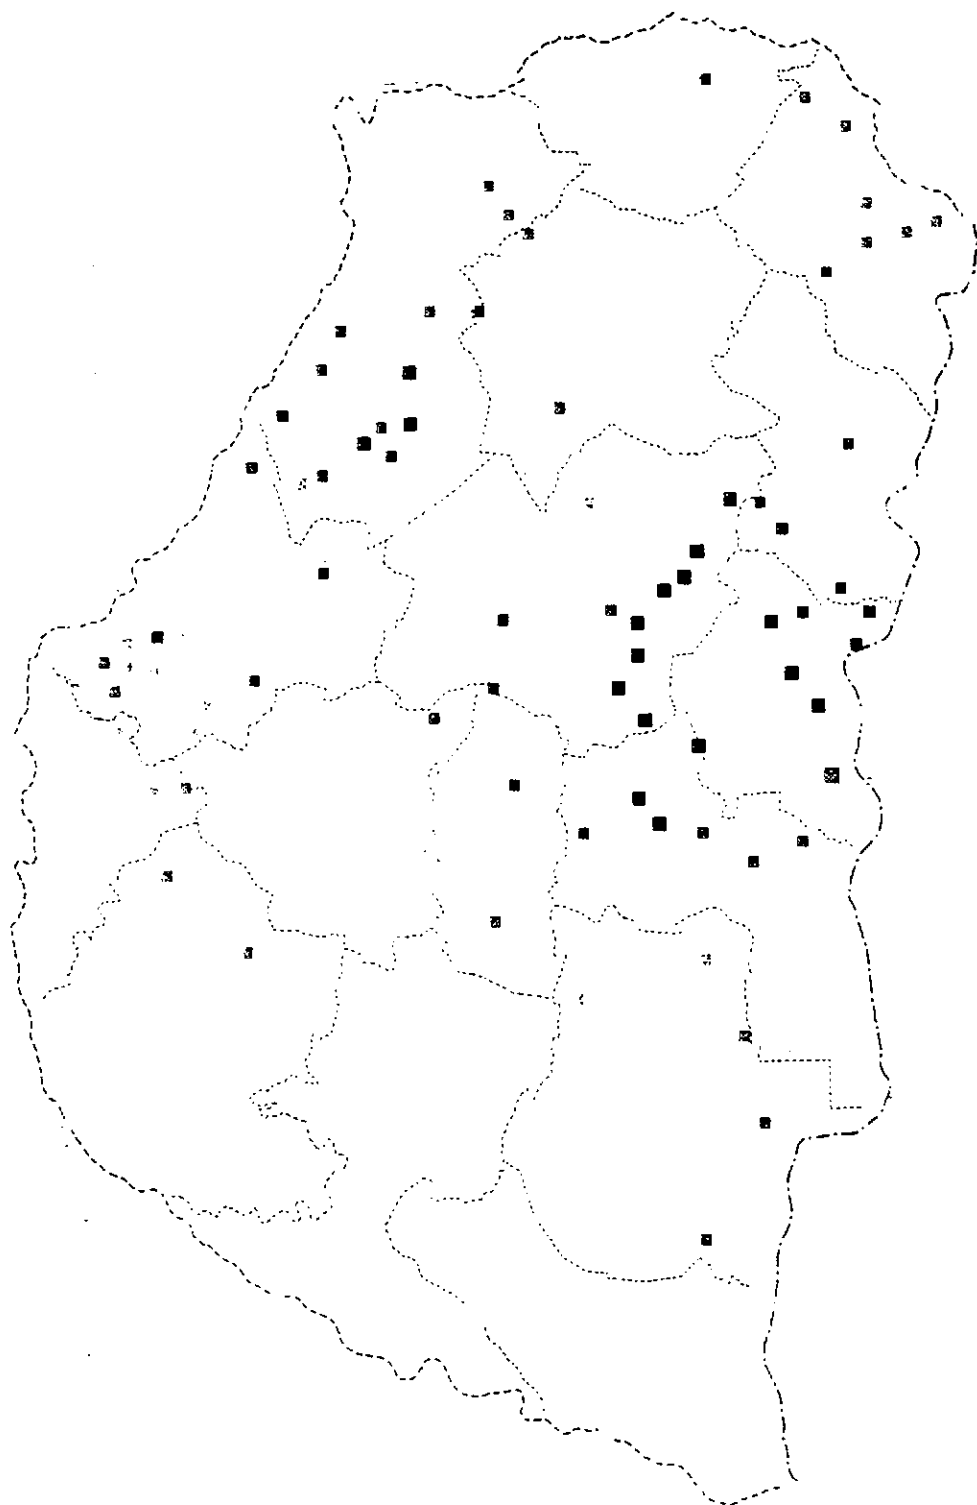







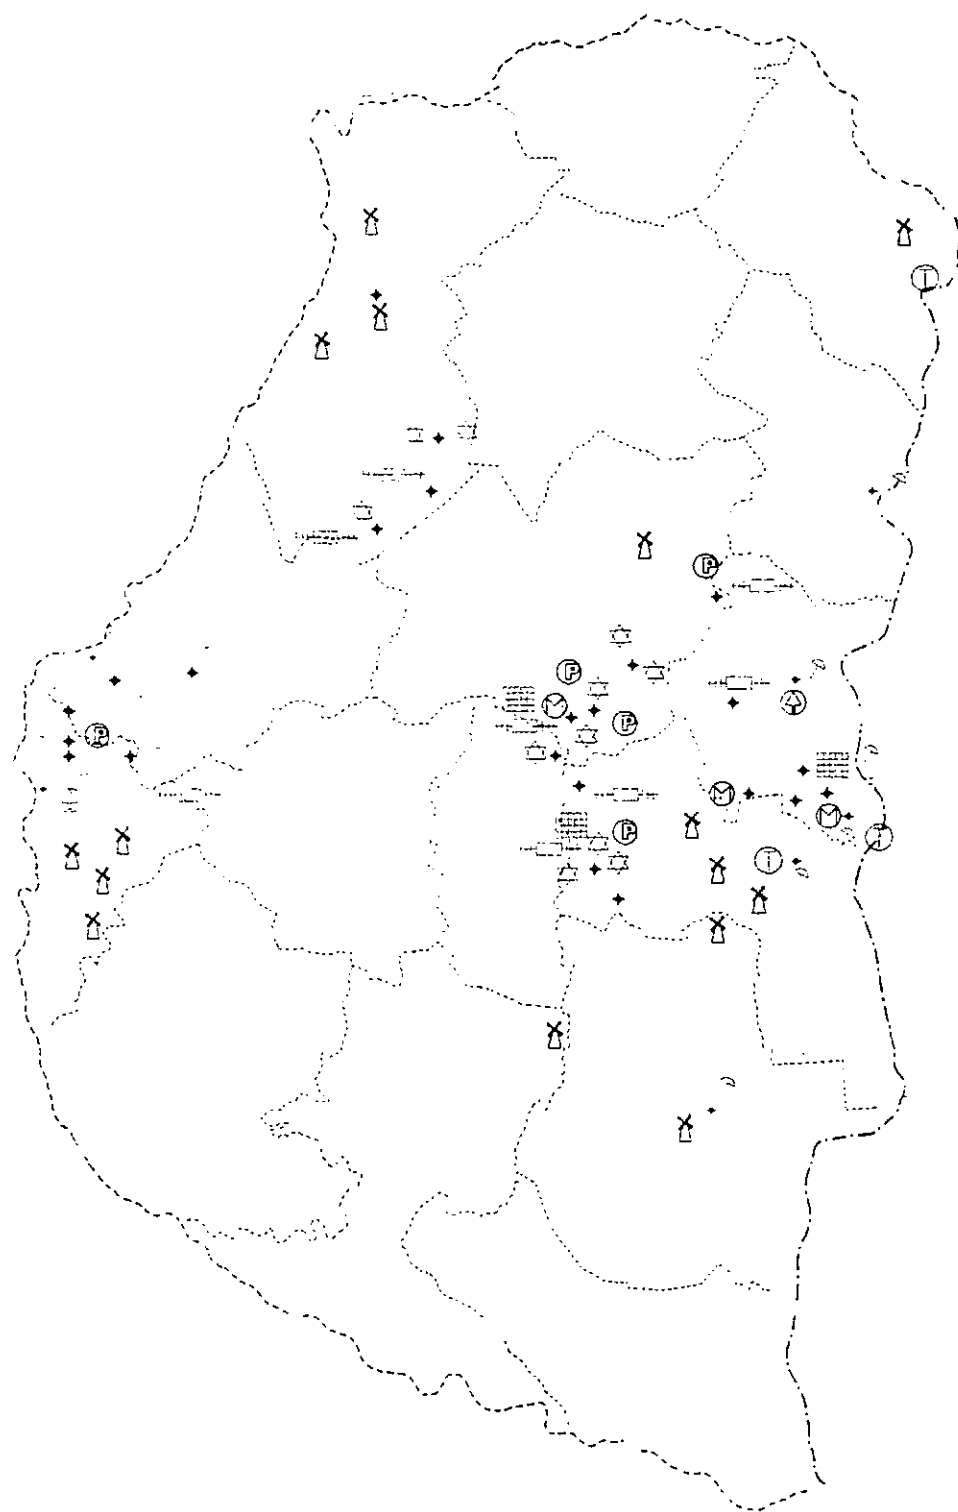



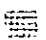

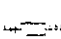- ALEMANES DEL VOLGA
- SUIZOS FRANCESES
- INGLESES
- JUDIOS
- ESPAÑOLES, ITALIANOS, FRANCESES, BELGAS
- COLONIAS OFICIALES Y OTRAS


# ATRATIVOS TURISTICOS



MAPA 2

	TRAZADO URBANO		IGLESIA		VIV. PARTICULAR
	ESTACION F.C.		MUSEO		COMP. TERMAL
	CEMENTERIO		PRODUCCION		P. NACIONAL
	SINAGOGA		PLAYA		ESTANCIA

## CIRCUITOS TURISTICOS

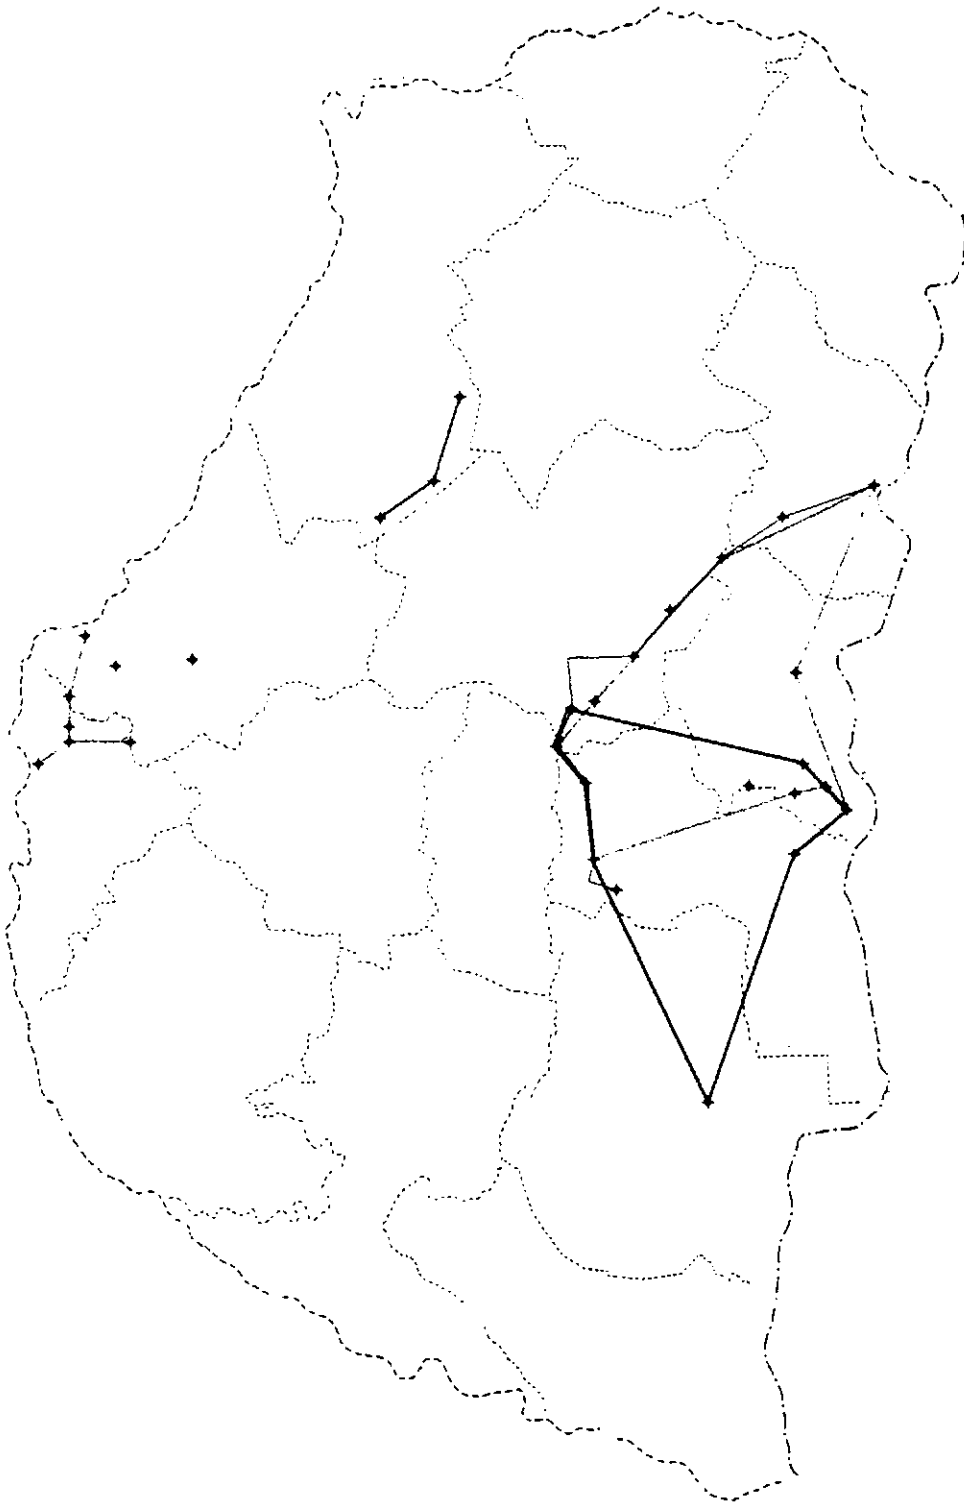


### MAPA 3

- 
- 
- 
- 
- 

UN DIA EN LAS COLONIAS JUDIAS DEL NORTE  
LAS COLONIAS DE LOS ABUELOS JUDIOS  
PAISAJE Y ALDEAS  
EL TREN DE LAS COLONIAS  
LA MEMORIA DE LAS COLONIAS

# SERVICIOS TURISTICOS

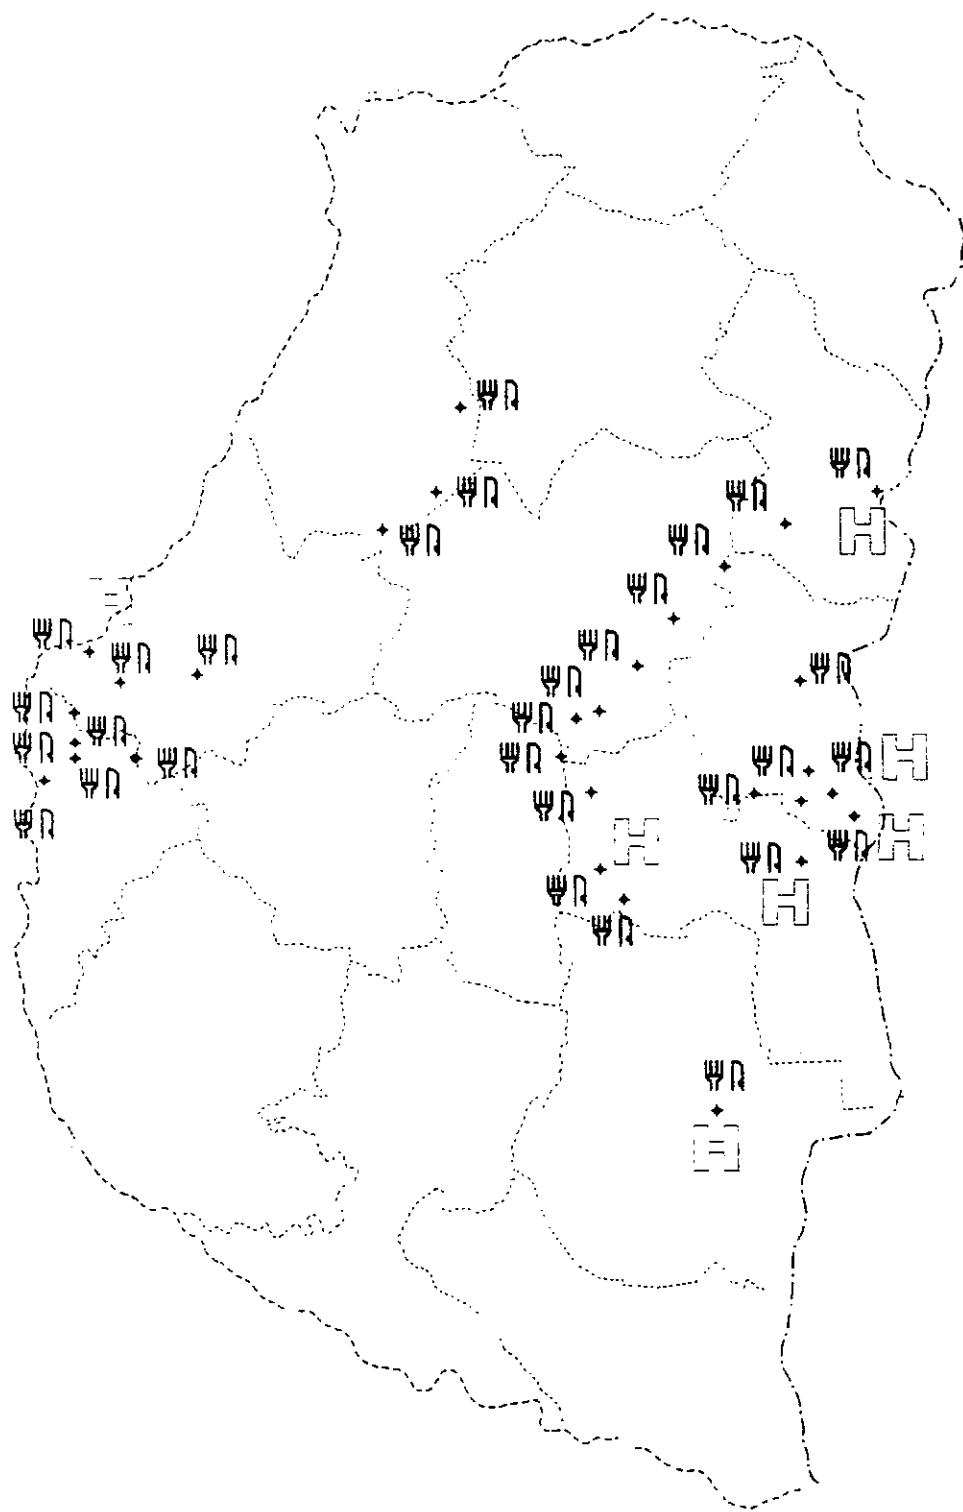

MAPA 4

Ψ GASTRONOMIA

H HOTELERIA



# ANEXO FOTOGRAFIAS

FOTOS Nº 1 a 4:	P.N. El Palmar.
FOTOS Nº 5 a 11:	P.N. Pre - Delta.
FOTOS Nº12 a 18:	Paisajes Aldeas Alemanas.
FOTOS Nº19 a 23:	Camino Ripio Villa Dominguez - Las Moscas.
FOTOS Nº24 a 27:	Camping Ander Egg.
FOTOS Nº28 a 31:	Vista desde el elevador de granos de V.D.
FOTOS Nº32 a 35:	Situación Ambiental. Pueblo Liebig.
FOTOS Nº36 a 39:	Estado Actual de Muros. Pueblo Liebig.
FOTOS Nº40 a 43:	Parque Villa Crespo.

FICHA DE RELEVAMIENTO DE ATRACTIVOS TURISTICOS - RECREACIONALES  
PROGRAMA COMUNIDADES - PROVINCIA DE ENTRE RIOS - ARGENTINA


ATRACTIVO	P. N. El Palmar.
TIPO	Natural.

Nº FOTOS	1 a 4
Fotografias.	

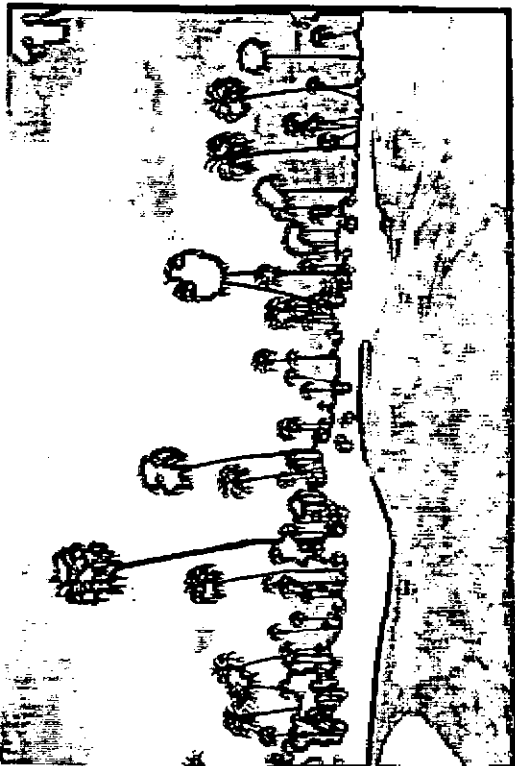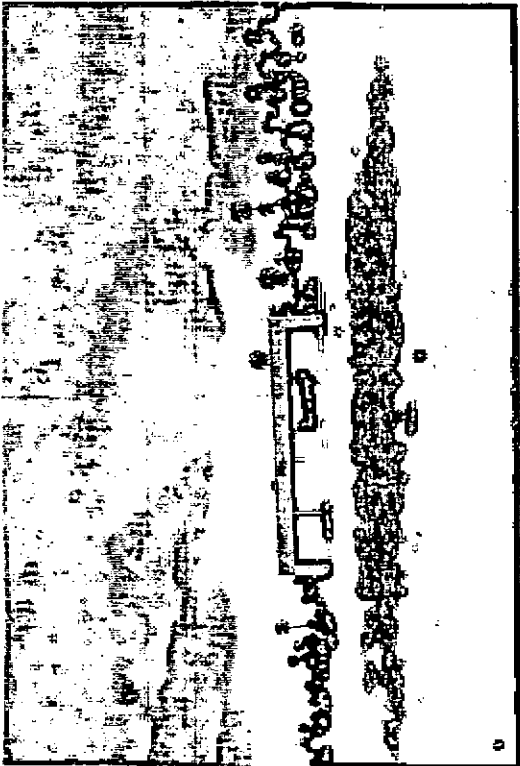

FICHA DE RELEVAMIENTO DE ATRACTIVOS TURISTICOS - RECREACIONALES  
PROGRAMA COMUNIDADES - PROVINCIA DE ENTRE RIOS - ARGENTINA

ATRACTIVO	P.N. Pre - Delta	Nº FOTOS	5 a 7
TIPO	Natural.	Fotografías.	




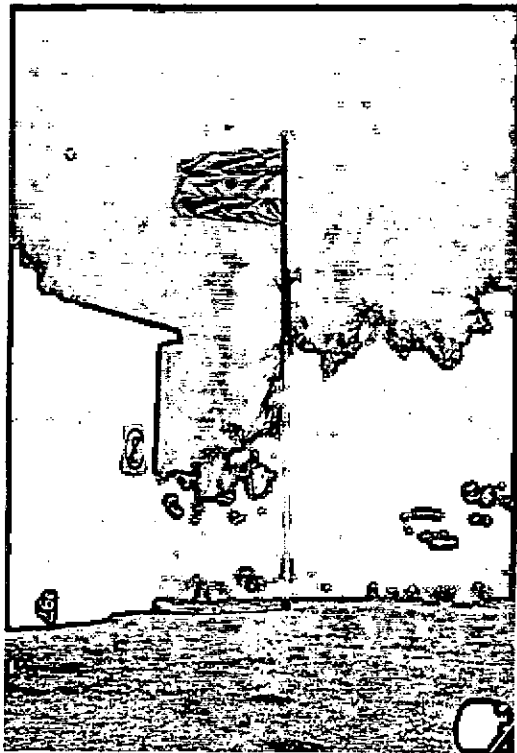




FICHA DE RELEVAMIENTO DE ATRACTIVOS TURISTICOS - RECREACIONALES  
PROGRAMA COMUNIDADES - PROVINCIA DE ENTRE RIOS - ARGENTINA

ATRACTIVO	P.N. Pre - Delta.
TIPO	Natural.




Nº FOTOS	8 a 11
Fotografías.	

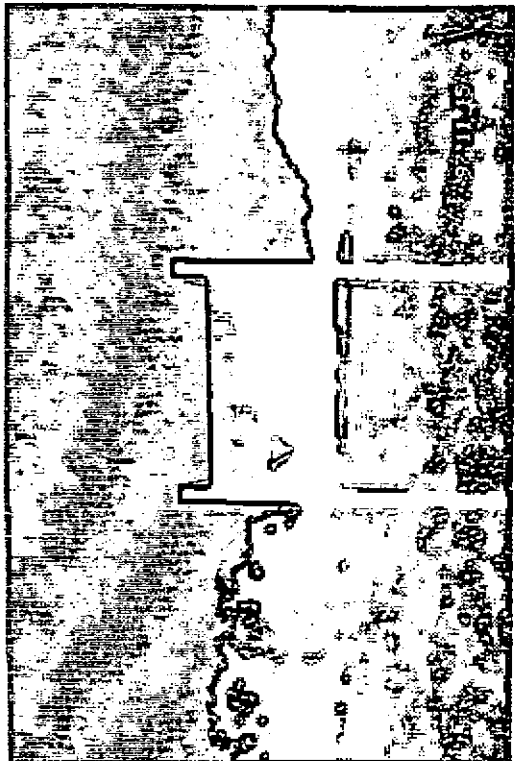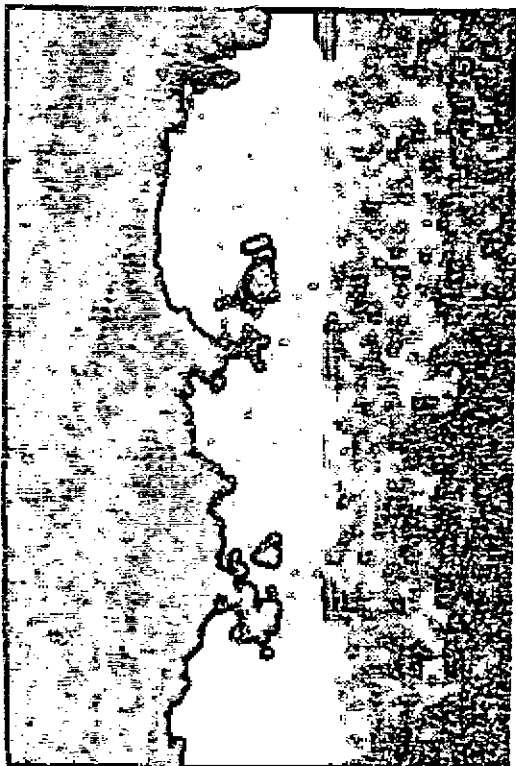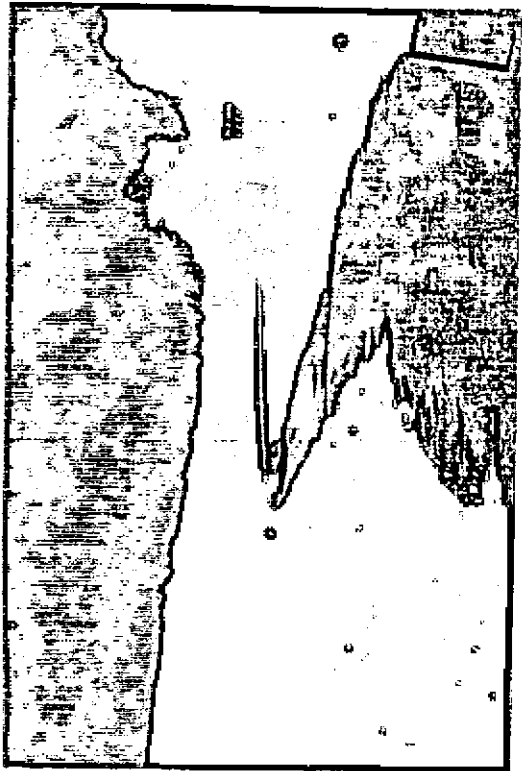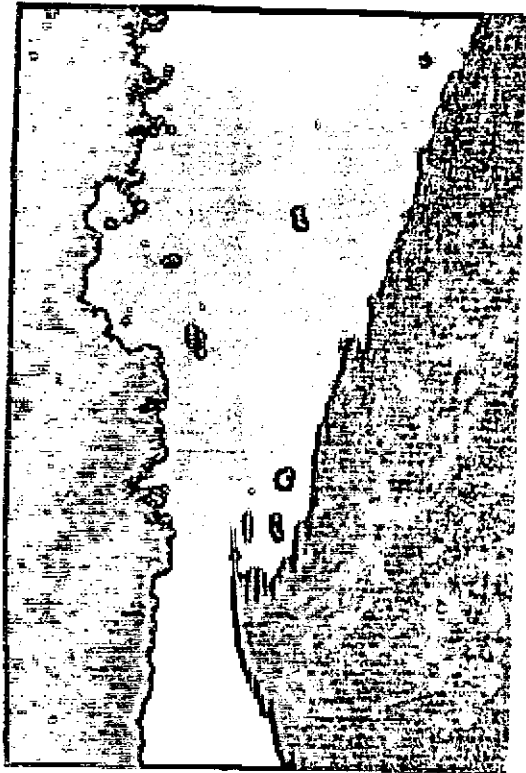

FICHA DE RELEVAMIENTO DE ATRACTIVOS TURISTICOS - RECREACIONALES  
PROGRAMA COMUNIDADES - PROVINCIA DE ENTRE RIOS - ARGENTINA

ATRACTIVO	Aldeas Alemanas
TIPO	Paisajes.




Nº FOTOS	12 a 15
Fotografías.	

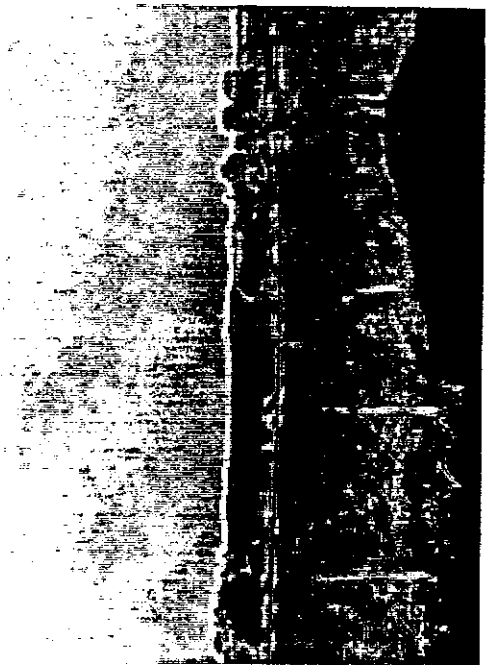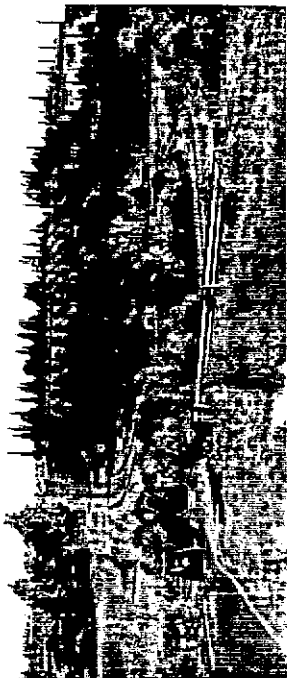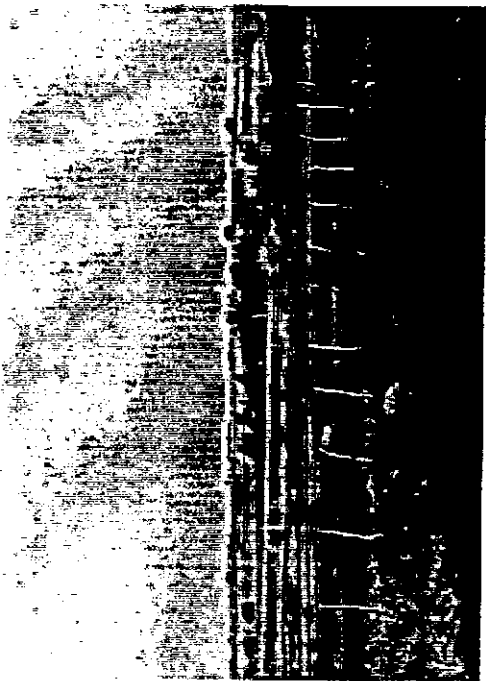

FICHA DE RELEVAMIENTO DE ATRACTIVOS TURISTICOS - RECREACIONALES  
PROGRAMA COMUNIDADES - PROVINCIA DE ENTRE RIOS - ARGENTINA



ATRACTIVO	Aldeas Alemanas.
TIPO	Paisajes.

Nº FOTOS	16 a 18
Fotografías.	

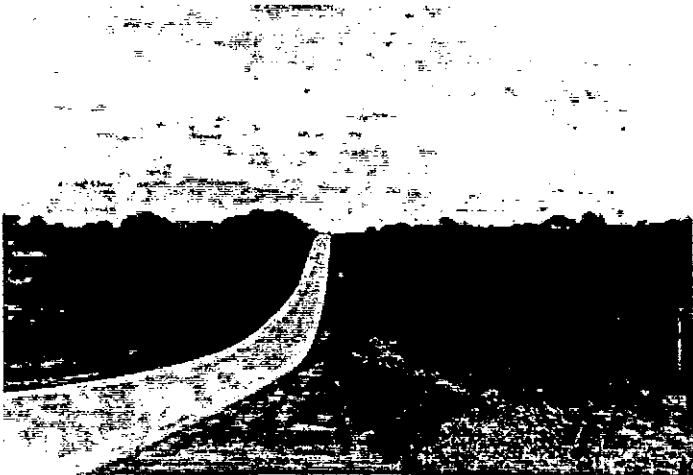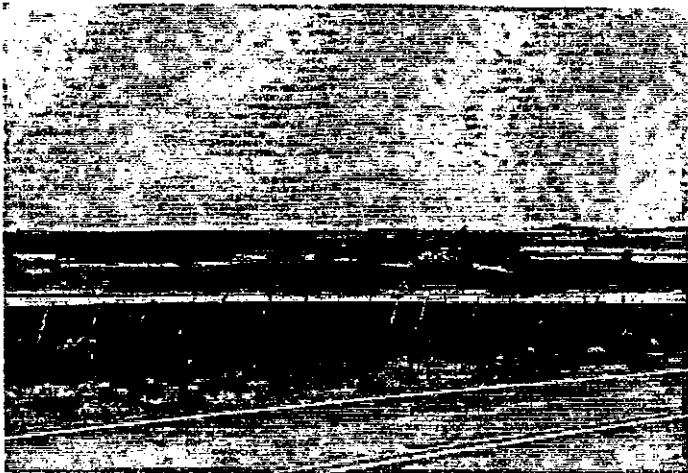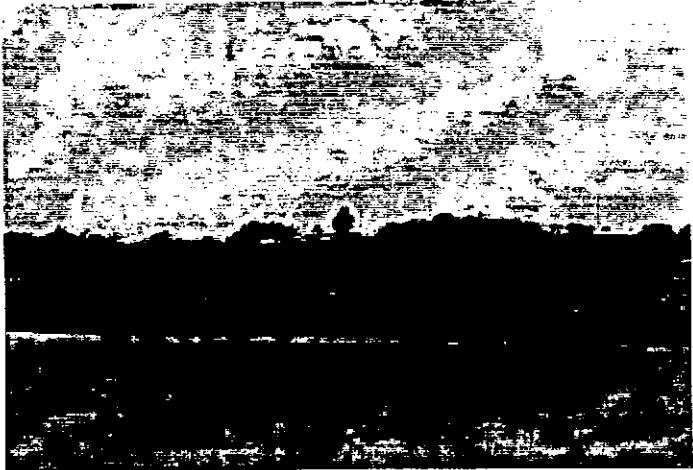

FICHA DE RELEVAMIENTO DE ATRACTIVOS TURISTICOS - RECREACIONALES  
PROGRAMA COMUNIDADES - PROVINCIA DE ENTRE RIOS - ARGENTINA


ATRACTIVO	Camino V. Dominguez - Las Moscas.	Nº FOTOS	19 a 23
TIPO	Natural.	Fotografías.	

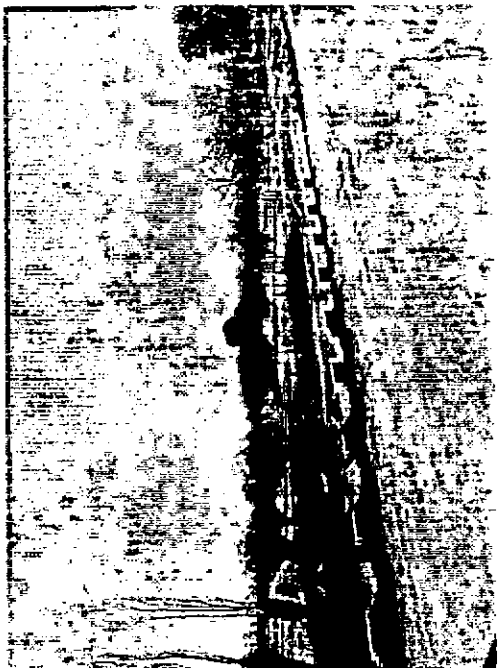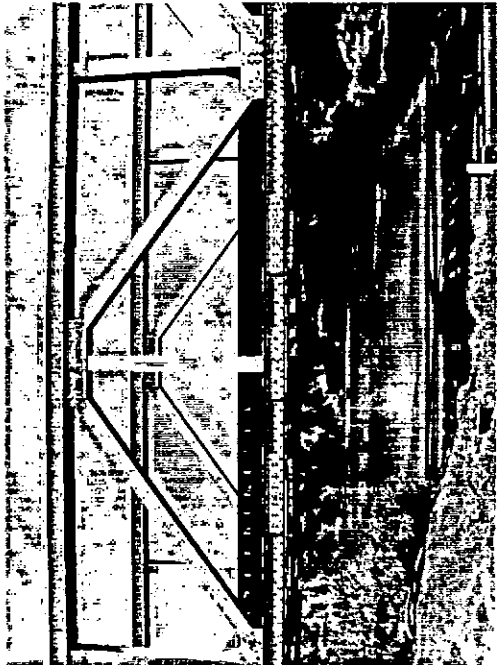

**FICHA DE RELEVAMIENTO DE ATRACTIVOS TURISTICOS - RECREACIONALES**  
**PROGRAMA COMUNIDADES - PROVINCIA DE ENTRE RIOS - ARGENTINA**

<b>ATRACTIVO</b>	Camping Ander Egg.
<b>TIPO</b>	Natural.





<b>Nº FOTOS</b>	24 - 27
<b>Fotografías.</b>	

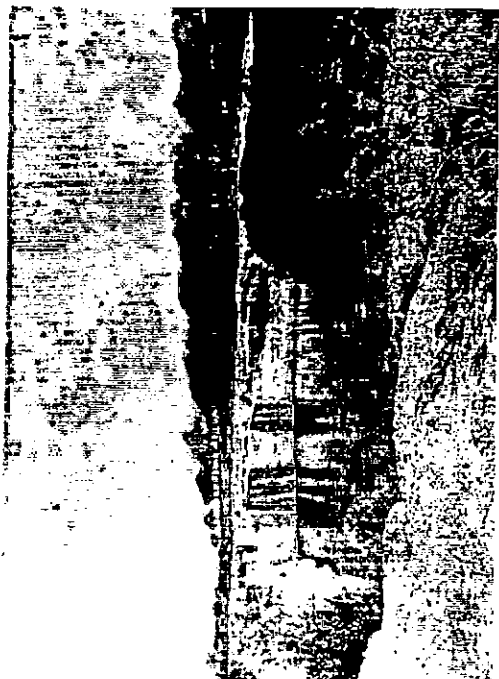

FICHA DE RELEVAMIENTO DE ATRACTIVOS TURISTICOS - RECREACIONALES  
PROGRAMA COMUNIDADES - PROVINCIA DE ENTRE RIOS - ARGENTINA


ATRACTIVO	Villa Dominguez.
TIPO	Vista Panorámica.

Nº FOTOS	28 a 31
Fotografías.	

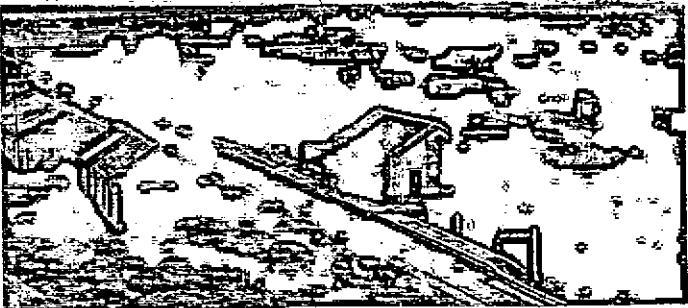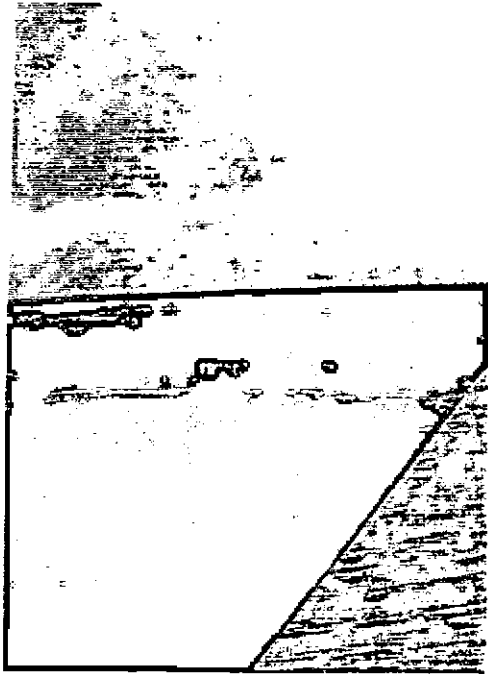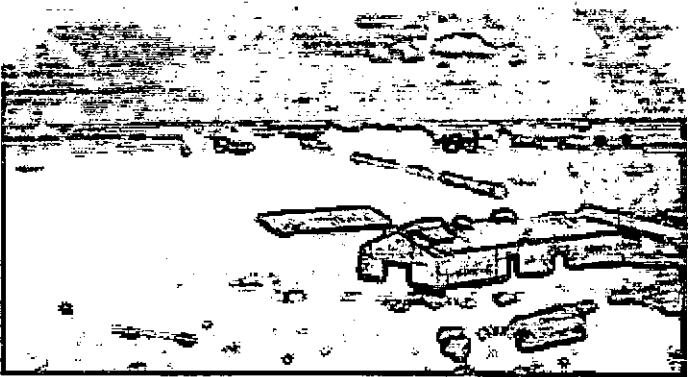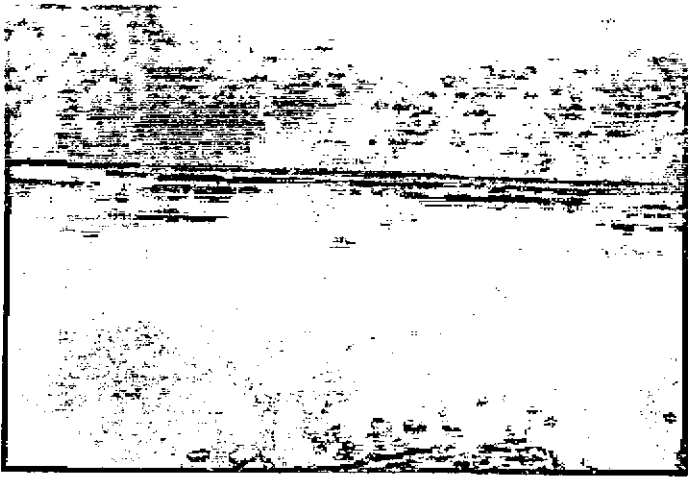




FICHA DE SITUACION AMBIENTAL  
PROGRAMA COMUNIDADES - PROVINCIA DE ENTRE RIOS - ARGENTINA

LOCALIDAD	Pueblo Liebig.	Nº FOTOS	32 a 35
TIPO	Desperdicios s/ la rivera.	Fotografias.	

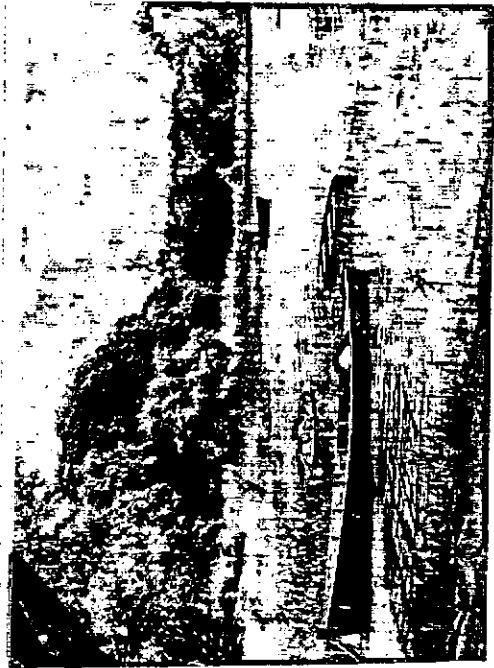

FICHA DE ESTADO ACTUAL DE MUROS  
PROGRAMA COMUNIDADES - PROVINCIA DE ENTRE RIOS - ARGENTINA

LOCALIDAD	Pueblo Liebig.	Nº FOTOS	36 a 39
TIPO	Avanzado deterioro en muros.	Fotografías.	

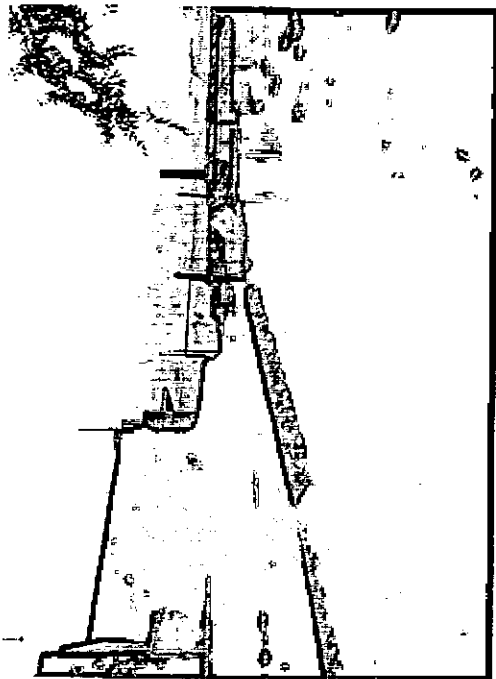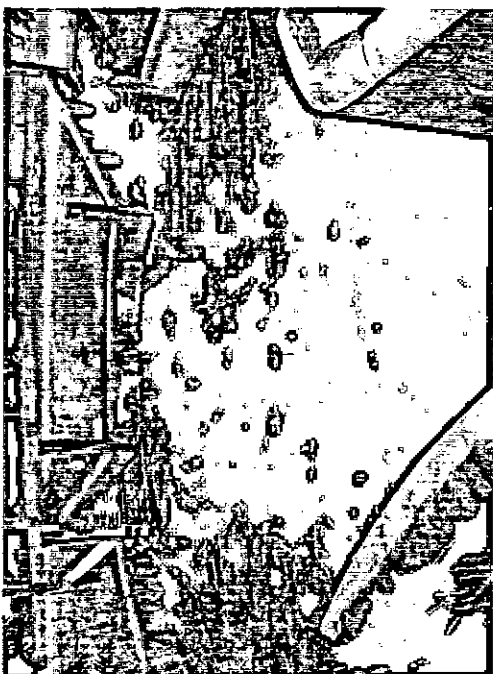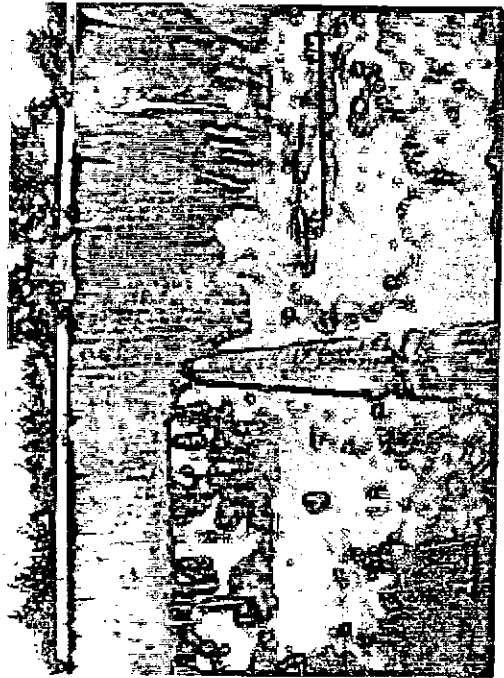




FICHA DE RELEVAMIENTO DE ATRACTIVOS TURISTICOS - RECREACIONALES  
PROGRAMA COMUNIDADES - PROVINCIA DE ENTRE RIOS - ARGENTINA

ATRACTIVO	Parque Villa Crespo.
TIPO	Natural adaptado.

Nº FOTOS	40 a 43
Fotografías.	

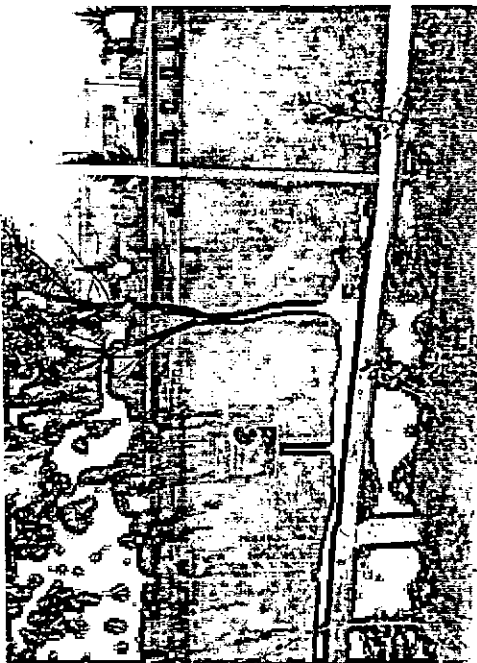

**ANEXO FICHAS ATRACTIVOS TURISTICOS (A.T.)**

**CALENDARIO DE FIESTAS NACIONALES, PROVINCIALES, REGIONALES Y RELIGIOSAS EN EL AREA DE ESTUDIO.**  
**FICHA N°1AT: Ferroclub.**  
**FICHA N°2AT: Ferroclub.**  
**FICHA N°3AT: Palacio San José.**  
**FICHA N°4AT: Museo de la Colonización. San José.**  
**FICHA N°5AT: Museo Estancia “El Porvenir”. Villa Elisa.**

**CALENDARIO DE FIESTAS NACIONALES, PROVINCIALES, REGIONALES,  
LOCALES Y RELIGIOSAS EN EL AREA DE ESTUDIO**

**ENERO**

Colón	Fiesta Provincial Colón a todo Teatro
Concordia	Maratón de Reyes
	Pentálogo - Pentapostas
	Fiesta Nacional de la Pesca de la Boga
Diamante	Festival Nacional de Jineteada y Folklore
Guaquaguay	Fiesta Provincial Cantando en el Río
Paraná	Fiesta Provincial de los Reyes
	Fiesta del Río en Paraná
	Fiesta Nacional del Mate
Pueblo Liebig	Fiesta del Surubí
Villa Elisa	Festival de los Reyes Magos

**FEBRERO**

Colón	Fiesta Nacional de la Artesanía
Concepción del Uruguay	Fiesta Nacional de la Playa
Concordia	Triatlón ciudad de Concordia
	Pentálogo - Pentapostas
	Campeonato Nacional de Aguas Abiertas
Crespo	Fiesta Provincial de la Cerveza
	Fiesta Nacional de la Avicultura
Diamante	Carnaval en Strobel
	Aniversario de Diamante - Fiesta Popular
	Raid Náutico, Hermanada de dos orillas Corona/ Diamante
General Campos	Fiesta Provincial del Taipero
Guaquaguay	Guaquaguay Canta al Turismo
	Carnavales del Guaquaguay
Guaquaguaychú	El Carnaval del Litoral
Paraná	Fiesta Provincial de la Música y la Artesanía

San José	Fiesta del Campamentista
Villa Elisa	Carnaval Infantil

**MARZO**

<b>Basavilbaso</b>	<b>Fiesta Provincial del Riel</b>
Concepción del Uruguay	Fiesta del Carnaval
Diamante	Fiesta Provincial del Pescador
	Feria Artesanal y Musical en Semana Santa
Gualeguay	Semana de la Ciudad
San Salvador	Fiesta Nacional del Arroz

**ABRIL**

Concordia	Rally de la Naranja
Gualeguay	Otoño en Gualeguay
Gualeguaychú	Semana Santa
Paraná	Fiesta de la Encina
San José	Vía Crucis Viviente
Villa Elisa	Vía Crucis Viviente

**MAYO**

Concordia	Campeonato Nacional de End
Gualeguay	Jornadas de la Mujer

**JUNIO**

Gualeguay	Fiesta del Santo Patrono
-----------	--------------------------

**JULIO**

<b>San José</b> (ficha n°6AT)	<b>Fiesta Provincial de la Colonización</b>
Villa Elisa	Espectáculo de Doma y Destreza Criolla

**AGOSTO**

Diamante	Diamante en Teatro
Gualeguay	Exposición Sociedad Rural
<b>Villa Elisa</b> (ficha n°7AT)	<b>Fiesta Provincial de Danzas Argentinas e Inmigrantes</b>

**SETIEMBRE**

Basavilbaso (ficha n°8AT)	Expo - Feria
---------------------------	--------------

Colón	Exposición Feria Sociedad Rural de Colón
Concordia	Fiesta Provincial de la Primavera
	Fiesta de los Estudiantes
	Elección de la Reina del Citrus y del Azahar
Diamante	Fiesta del Estudiante
Guauguay	Fiesta de la Primavera
Paraná	<b>Fiesta Provincial del Inmigrante</b>
	Torneo de Golf de la Mesopotamia

**OCTUBRE**

Concordia	Exposición de la Sociedad Rural
Federación	<b>Fiesta Provincial de la Raza y de la Hermandad</b>
Guauguay (ficha nº9AT)	<b>Encuentro de las Colectividades</b>
	Encuentro de la Juventud
Guauguaychú	Fiesta Provincial del Estudiante con Desfile de Carrozas
	Celebración de la Fundación de la Ciudad
Paraná	<b>Fiesta Nacional de las Colectividades</b>
	Fiesta Nacional del Teatro
Villa Paranacito	<b>Fiesta del Inmigrante</b>
Villaguay	<b>Fiesta Provincial de la Tradición</b>
Sede rotativa	Fiesta Provincial de la Poesía

**NOVIEMBRE**

Bovril	Fiesta Provincial del Gurí Entrerriano
Guauguay	Semana de la Tradición
Villa Elisa	Festival “De los Alpes a las Cuchillas”
Villaguay	Fiesta Provincial de la Tradición

**DICIEMBRE**

Colón	Fiesta del Regalo Navideño
Concordia	Fiesta Nacional de la Citricultura
Diamante	Ciclo de Recitales Navideños
Guauguay	Teatros Barriales
Villa Elisa	Pesebre Viviente

FICHA DE RELEVAMIENTO DE ATRACTIVOS TURISTICO - RECREACIONALES  
PROGRAMA COMUNIDADES - PROVINCIA DE ENTRE RIOS - ARGENTINA

ATRACTIVO	Un tren con historia
TIPO	Cultural - Excursiones

Nº FICHA	1AT
Fotografías	

Ubicación	Red ferroviaria Villa Elisa - Pronun ciamiento
Accesibilidad	Rutas en buen estado de acceso a Villa Elisa - transporte de línea

Facilidades	Un vagon habilitado para el viaje - Estación de Villa Elisa, Primero de Mayo y Pronunciamiento Las de la ciudad, las estaciones y el Palacio San José
-------------	---

Características	El tren une los 36km que separan a Villa Elisa del Palacio San José, pasando por 1º de Mayo y Pronunciamiento en dos horas y media de Viaje  En proyecto excursión de dos días al Pre-Palmar, combinado con ómnibus y visita a Colón. Se utilizarían dos trenes.
-----------------	---

Actividades	Excursión en tren por una ruta paisajística de producción agropecuaria, avícola, y paisaje con palmeras Visita al Palacio San José - Visita a Villa Elisa
-------------	---

Mercado	local, regional, nacional,
---------	----------------------------

Observaciones	Lo explota el Ferroclub Villa Elisa, con subsidio de la Municipalidad José Guex 1571 -(3265) Villa Elisa TE: 0447-80472
---------------	--

**FICHA DE RELEVAMIENTO DE ATRACTIVOS TURISTICO - RECREACIONALES**  
**PROGRAMA COMUNIDADES - PROVINCIA DE ENTRE RIOS - ARGENTINA**

<b>ATRACTIVO</b>	Ferrocarril Primer Entrerriano
<b>TIPO</b>	Cultural

<b>Nº FICHA</b>	2AT
<b>Fotografias</b>	

<b>Ubicación</b>	Estación del FFCC Guaaleguay
<b>Accesibilidad</b>	Automóvil - ómnibus de líneae rutas de acceso a Guaaleguay en buen estado


<b>Facilidades</b>	Las de la ciudad de Guaaleguay. En la estación ninguna.
--------------------	--

<b>Características</b>	Templete con la máquina del ferrocarril utilizada en 1866 del primer viaje a Guaaleguay. Denominada La Solís. Estación del Ferrocarril utilizada como oficinas. El Ferroclub proyecta concretar un circuito en tren entre Guaaleguay y Enrique Carbó.
------------------------	---

<b>Actividades</b>	Visitas histórico - cultural - Potencial paseo en tren
--------------------	--

<b>Mercado</b>	local, regional, nacional.
----------------	----------------------------

<b>Observaciones</b>	
----------------------	--

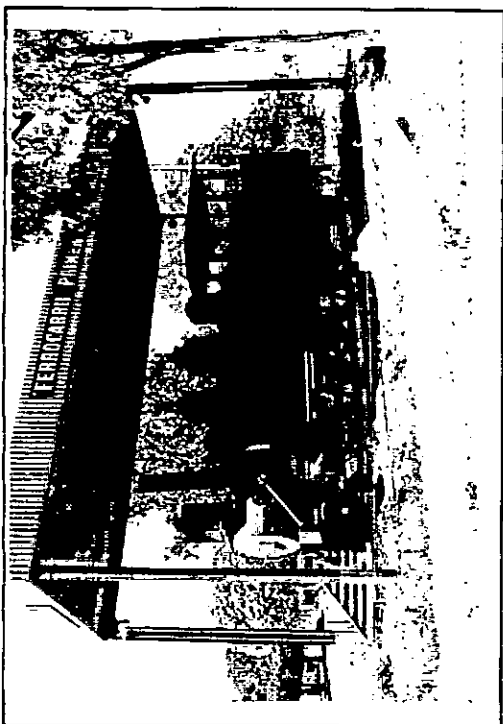

FICHA DE RELEVAMIENTO DE ATRACTIVOS TURISTICO - RECREACIONALES  
PROGRAMA COMUNIDADES - PROVINCIA DE ENTRE RIOS - ARGENTINA

ATRACTIVO	Palacio San José
TIPO	Cultural -Museos

Nº FICHA	3AT
Fotografías	

Ubicación	San José
-----------	----------

Accesibilidad	terrestre : auto y ómnibus regular rutas en muy buen estado. A 35 km. de Concepción del Uruguay
---------------	--



Facilidades	estacionamiento, sanitarios, servicio gastronómico venta de artesanías, recuerdos, productos regionales,seguridad
-------------	--

Características	Residencia de Urquiza con adelantos importantes para la época como el agua corriente, convertida en Museo Histórico ambientado con mobiliario, ropa y enseres que pertenecieron a la Flia-. Urquiza. El edificio fue construido por el Arq. Italiano Pedro Fosatti con mezcla de estilos italiano y renacentista. Ha sido declarado Monumento Histórico Nacional  Funciona durante todo el año con horarios de verano e invierno Se cobra entrada
-----------------	---

Actividades	Visita cultura, histórica, educativa, recreativa
-------------	--

Mercado	local - regional - nacional - internacional
---------	---

Observaciones	El edificio se encuentra en mal estado de conservación y mantenimiento Las pinturas de la capilla presentan manchas de humedad.
---------------	--

 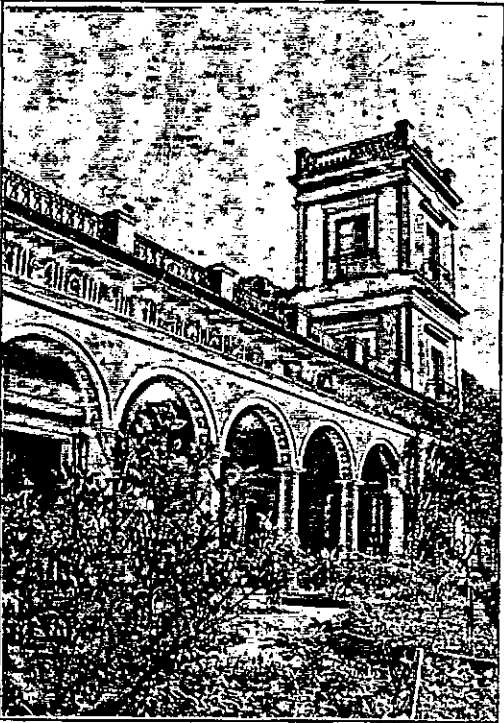



FICHA DE RELEVAMIENTO DE ATRACTIVOS TURISTICO - RECREACIONALES  
PROGRAMA COMUNIDADES - PROVINCIA DE ENTRE RIOS - ARGENTINA

<b>ATRACTIVO</b>	Museo His.Reg.de la Col. S.José
<b>TIPO</b>	Cultural - Museos

<b>Nº FICHA</b>	4AT
<b>Fotografías</b>	

<b>Ubicación</b>	Urquiza 1127 -(3283) San José TE:88
<b>Accesibilidad</b>	Automóvil - ómnibus de línea y de excursión desde Colón (16km). Rutas en buen estado

<b>Facilidades</b>	Sanitarios en el museo - Todas las facilidades de la ciudad de San José
--------------------	--



<b>Características</b>	Salas: Flia Izquierdo,Biblioteca y He meroteca A.Peyret,Ciencias Naturales,Paleontología,Mineralo gía,Biología,Arqueología,Automóvil Antiguo,Tiro Federal Arg. de Armas,de Música,Culto, Numismática, Atuendos,Carruajes Cocina,de Labranza,Ambientada,Suiza y Francesa,Flia.Ur quiza-Peyret-Sourigues,Aljibe,Maquinaria Agrícola,Herramien tas,Tahona,Noria.
------------------------	---

Lo administra la Sociedad Amigos del Museo Histórico R.S.J
Abierto todos los días de 9 a 12hs. Verano de 17.30 a 20.30hs nvierno 15 a 18hs.Se cobra una entrada de \$1

<b>Actividades</b>	Visitas organizadas para estudiantes y turistas Pasantías para estudiantes de Museología.
--------------------	--

<b>Mercado</b>	local, regional, nacional. Colectividades francesas, españolas, suizas. Niños, Adolescentes, Familias lias. Estudiantes y Profesionales.
----------------	--

<b>Observaciones</b>	Recibió apoyo de la Fundación Antorchas, no suficiente para sus necsidades. Directora Mercedes J. Vanerio La sede actual necesita acondicionamiento y debería ser ampliada o parte de las colecciones trasla darlas a otro edificio. Debería incorporarse equipamiento informático para la clasificación.
----------------------	--

 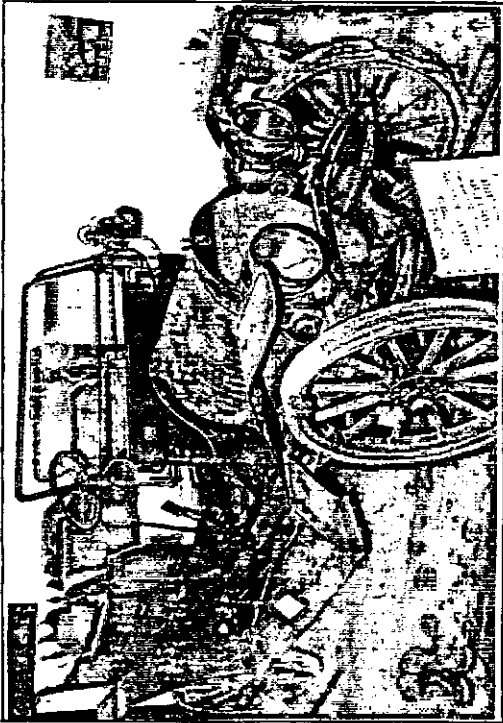

# FICHA DE RELEVAMIENTO DE ATRACTIVOS TURISTICO - RECREACIONALES

## PROGRAMA COMUNIDADES - PROVINCIA DE ENTRE RIOS - ARGENTINA

<b>ATRACTIVO</b>	Museo "El Porvenir"
<b>TIPO</b>	Cultural - Museos

<b>Ubicación</b>	Estancia El Porvenir - Villa Elisa
------------------	------------------------------------

<b>Accesibilidad</b>	Rutas en buen estado - servicio de excursiones desde San José, Colón, Paraná, Concordia
----------------------	---

<b>Facilidades</b>	gastronomía - venta de artesanías sanitarios, parrillas, cancha de deportes, juegos infantiles acceso y guía gratuito
--------------------	---

<b>Características</b>	En el casco de la Estancia del Fundador de la ciudad, D.Héctor D'Elía, se exponen porcelanas, enseres familiares, maquinarias y elementos de labranza, en el casco y en dos edificios. Sala de conferencias, Sala del Centenario de la Colonización (Suizos), mini zoológico, colección de carruajes y autos antiguos, Pabellón ambientado con aves y animales. Quincho utilizado como salón de fiestas en alquiler con prestación del servicio gastronómico Horario de funcionamiento: Verano de 10 a 12 y de 16 a 20 hs Invierno de 10 a 12 y de 14 a 20hs.
------------------------	---


Ha sido declarado de interés municipal y provincial

<b>Actividades</b>	recreativas, culturales, gastronómicas, educativas, deportivas.
--------------------	---

<b>Mercado</b>	local, regional, nacional, escolares, estudiantes, familias, colectividades suiza, francesa, italiana.
----------------	--

<b>Observaciones</b>	El Museo está integrado a los circuitos turísticos que se promocionan en los Municipios de Colón y San José
----------------------	---

<b>Nº FICHA</b>	5AT
<b>Fotografías</b>	

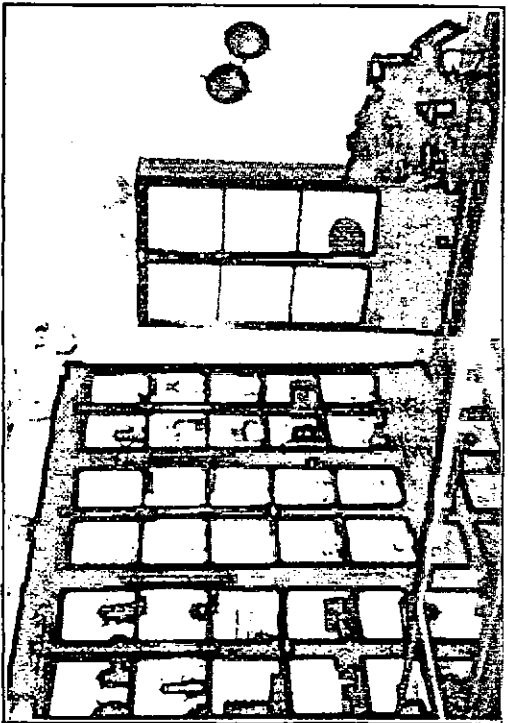

# ANEXO FICHAS RELEVAMIENTO ARQUITECTONICO


<b>SINAGOGAS.</b>	
FICHA N° 2:	T. L'Moises.
FICHA N° 3:	BETH ABRAHAM.
FICHA N° 7:	COLONIA N°1.
FICHA N° 1:	Aldea San Gregorio (Sonnenfeld).
FICHA N°43:	Villa Clara.
FICHA N°22:	Ing. Sajaroff (La Capilla).
FICHA N°67:	Avigdor.
FICHA N°51:	Galpón de Inmigrantes.
<b>MUSEOS,</b>	
FICHA N°47:	MUSEO Y ARCHIVO HISTÓRICO DE LA COLONIZACIÓN JUDÍA. V.D.
FICHA N°31:	Museo H.R. de la Colonia San José.
FICHA N°30:	CASA DIAZ CORA.
<b>PRODUCCION.</b>	
FICHA N° 4:	Cooperativa Agrícola Lucienville.
<b>CEMENTERIOS.</b>	
FICHA N° 6:	Basavilbaso.
FICHA N°44:	Villa Clara.
FICHA N°52:	Villa Dominguez.
<b>VIVIENDAS.</b>	
FICHA N°19:	Casa Colonos. Hambis.
FICHA N°46:	Casa Mass.
FICHA N°83:	CASA METZ.
FICHA N°60:	Aldea Protestante.
FICHA N°74:	Crespo.
<b>FERROCARRIL.</b>	
FICHA N° 8/9/10:	Basavilbaso.
FICHA N°50:	Villa Dominguez.
FICHA N°35/36:	San Salvador.
FICHA N°41:	UBAJAY.
<b>PUEBLO LIEBIG.</b>	
FICHA N°58:	P.L.
<b>ALDEAS ALEMANAS.</b>	
FICHA N°75:	Iglesia. Aldea Spatzenkuter.
FICHA N°76:	Casa. Aldea Valle Maria.
FICHA N°77:	Casa.
FICHA N°78:	Galpón de Inmigrantes.
FICHA N°79:	Casa. Aldea Maria Luisa.
FICHA N°80:	Iglesia Santa Ana.
FICHA N°81:	Silos p/almacenamiento de granos.
FICHA N°82:	Iglesia. Colonia Meru.
FICHA N°84:	Iglesia. Eingelfeld.
FICHA N°85:	Iglesia. Aldea Santa Maria.
FICHA N°86:	Casa.
FICHA N°87:	Iglesia San Arnoldo. Aldea Santa Rosa.

<b>FICHA DE RELEVAMIENTO DEL PATRIMONIO ARQUITECTÓNICO - PROGRAMA COMUNIDADES</b>
<b>PROVINCIA DE ENTRE RÍOS - ARGENTINA</b>

<b>LOCALIDAD</b>	Basavilbaso
<b>DENOMINACIÓN</b>	Sinagoga T. L'Moises.

<b>Nº FICHA</b>	2
<b>Plano Ubicación/Fotografía Edificio</b>	

<b>Ubicación</b>	Calle	Av. San Martín.
	Calle	esq. Barón Hirsch.
<b>Datos Catastrales</b>	Manzana	104
	Parcela	
	Lote	

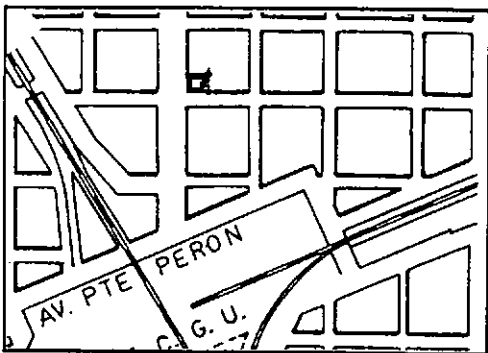

<b>Año construcción</b>	1912
<b>Constructor</b>	Sin datos.


<b>Propietario</b>	Original	Comunidad Judía de Basavilbaso.
	Otros	
	Actual	AMIA Basavilbaso
<b>Situación Legal</b>		Definida.

<b>Tipología:</b>	Edificio de dos plantas rectangular.
-------------------	--------------------------------------

<b>Estado</b>	Muy Bueno.
<b>Valoración</b>	Significativa

**Reseña Histórica** Con la formación de las colonias, se establecía en cada una de ellas una sinagoga, que cumplía la función de centro religioso específicamente pero también educativo y social. Cuando los inmigrantes se fueron nucleando en Basavilbaso, fue necesario construir un templo. Se construye entonces esta sinagoga que fue inaugurada en 1912, con el aporte de los miembros de la comunidad.

Es para destacar la pintura interior que tiene el cielorraso.

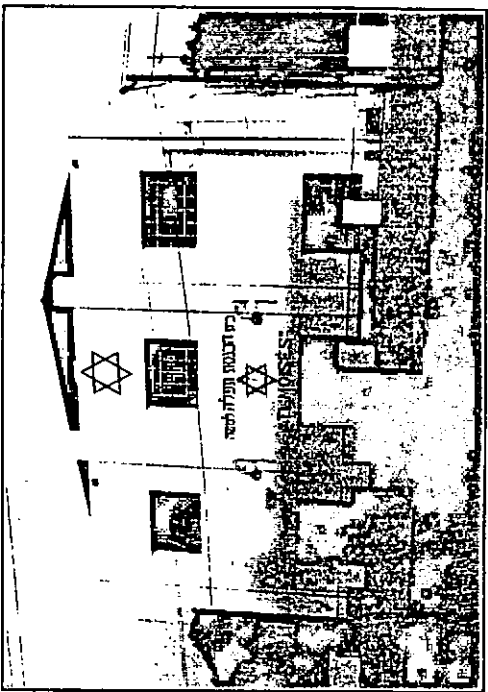

<b>Modificaciones</b>	No se observan modificaciones en el exterior como así tampoco en el interior.
-----------------------	---

<b>Adaptabilidad</b>	
----------------------	--



<b>Contexto/Entorno</b>	Inserta en un entorno urbano, morfológicamente definido por construcciones de una sola planta, eventualmente dos, con altura de cornisa uniforme y con visuales abiertas, debido a las dimensiones de la calle en forma de boulevard sobre la que esta se encuentra.
-------------------------	--

<b>Fuentes</b>	"Basavilbaso. Síntesis Histórica."
"Tierra de promesas" - Autoras varias - Ediciones Nuestra Memoria 1995	
Srta. Nora Finstein. - Sr. Mario Arcusin. - Relevamiento propio.	

**FICHA DE RELEVAMIENTO DEL PATRIMONIO ARQUITECTÓNICO - PROGRAMA COMUNIDADES**  
**PROVINCIA DE ENTRE RÍOS - ARGENTINA**

<b>LOCALIDAD</b>	Basavilbaso
<b> denominación</b>	Sinagoga T. L'Moises.

<b>Nº FICHA</b>	2
<b>Fotografías.</b>	

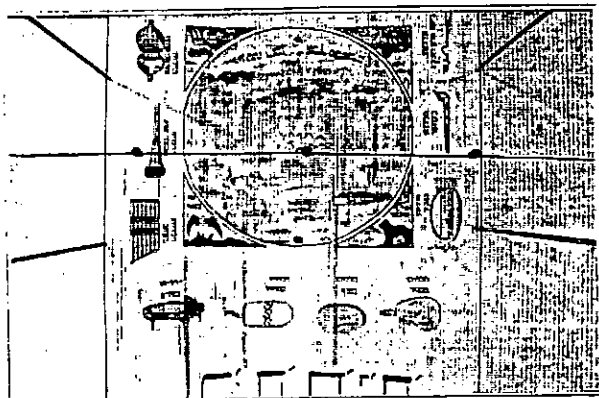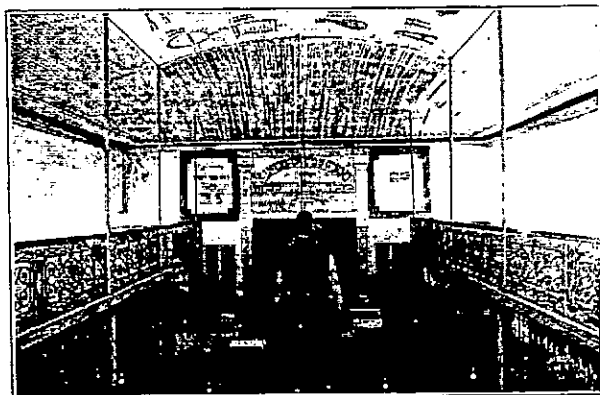


FICHA DE RELEVAMIENTO DEL PATRIMONIO ARQUITECTÓNICO - PROGRAMA COMUNIDADES  
PROVINCIA DE ENTRE RÍOS - ARGENTINA


LOCALIDAD	Basavilbaso
DENOMINACIÓN	Sinagoga Beth Abraham (Artesanos).

Nº FICHA	3
Plano Ubicación/Fotografía Edificio	

Ubicación	Calle	Ramírez
	Calle	e/Urquiza y Eva Perón
Datos Catastrales	Manzana	157
	Parcela	
	Lote	

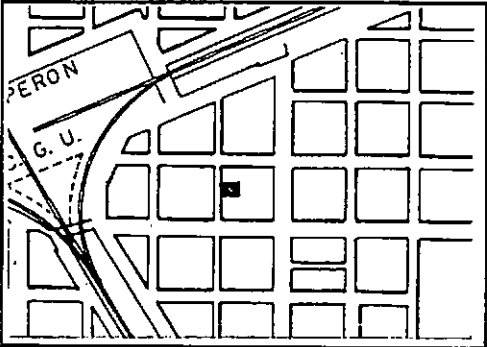

Año construcción		1917
Constructor	Albañil Schuskoff, los herreros Butinoff y Schein y el carpintero Milman.	
Propietario	Original	Comunidad Judía de Basavilbaso.
	Otros	
	Actual	AMIA Basavilbaso.
Situación Legal		Definida.

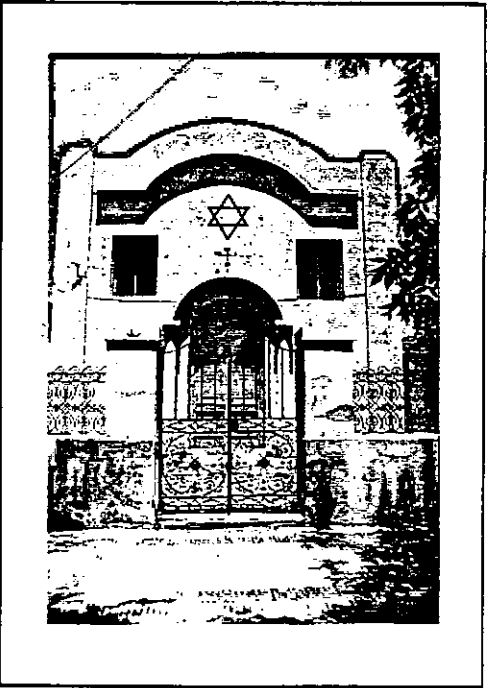

Tipología:	Edificio de dos plantas
------------	-------------------------

Estado	Bueno.
Valoración	Significativa.

Reseña Histórica	Esta sinagoga se construyó como contrapartida de la T. L'Moises, por un grupo de personas que mas que colonos eran artesanos. Habiendo aprendido los distintos oficios en sus países de origen, se lanzan a la construcción de este templo, que luego se conocería como la sinagoga de los artesanos.
------------------	---

Modificaciones	En el exterior se observa en la fachada del frente el cambio de las ventanas y en fotos antiguas se ve el ladrillo a la vista en los muros, sin revoque, pero es posible que no se contara con el dinero suficiente y que luego se realizara el revoque con la ornamentación. En el interior no se observan modificaciones, si deterioro.
----------------	---

Adaptabilidad	Es interesante el recorrido en forma circular que se puede generar dentro del mismo
---------------	---

Contexto	Es un contexto urbano también, aunque en una situación mas periférica dentro de la estructura del pueblo que el edificio de la sinagoga T' L. Moises.
----------	---

Fuentes	"Basavilbaso. Síntesis Histórica." "Tierra de promesas" - Autoras varias - Ediciones Nuestra Memoria 1995 Srta. Nora Finstein.- Relevamiento propio.
---------	--

CHA DE RELEVAMIENTO DEL PATRIMONIO ARQUITECTÓNICO - PROGRAMA COMUNIDADES  
PROVINCIA DE ENTRE RÍOS - ARGENTINA


LOCALIDAD	Basavilbaso
ENOMINACIÓN	Sinagoga Beth Abraham (Artesanos)

Nº FICHA	3
Fotografías.	




PLANTA UBICACION


ESCALA 1:100

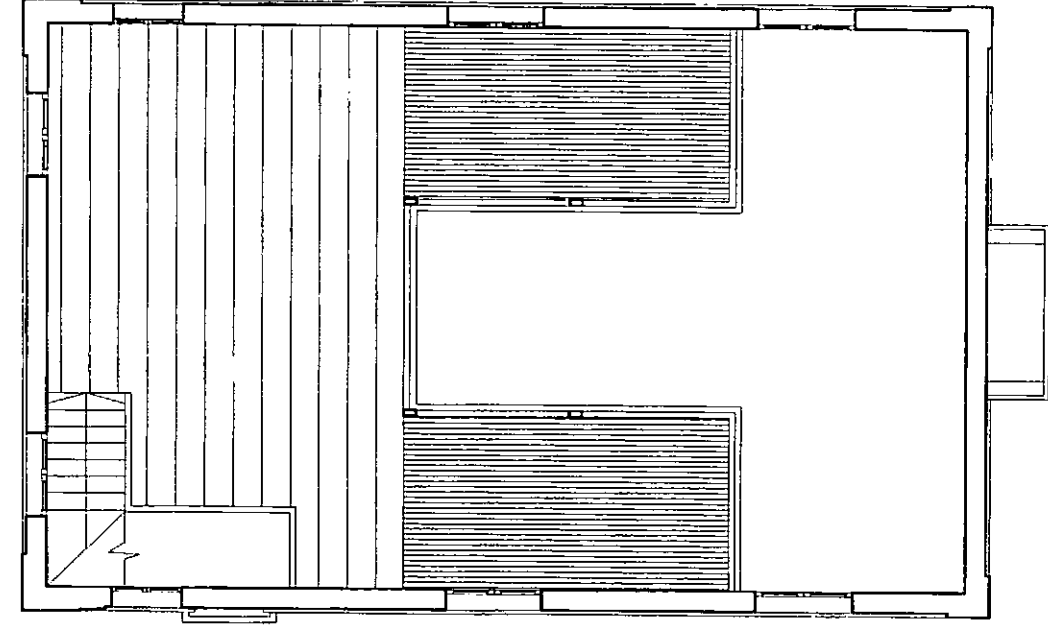

PLANTA ALTA

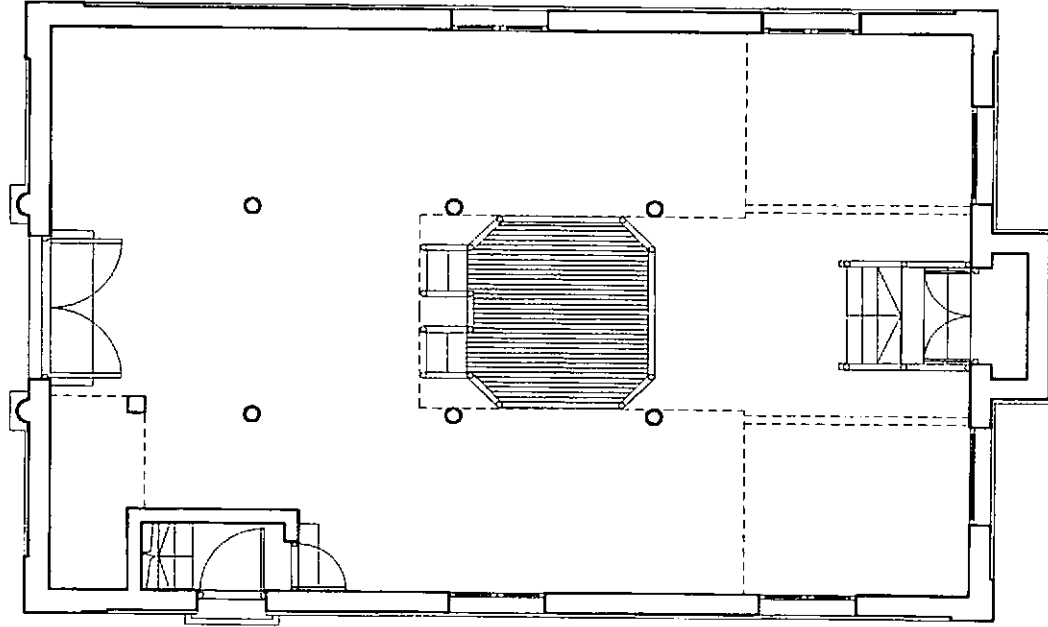


PLANTA BAJA

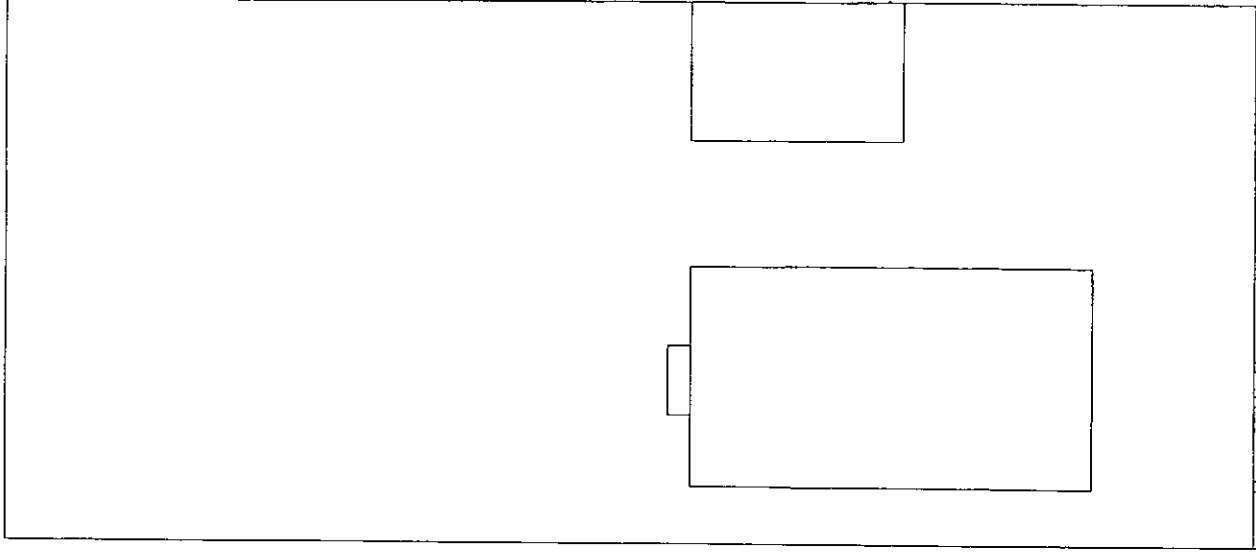


SINAGOGA BETH ABRAHAM




ESCALA 1:100

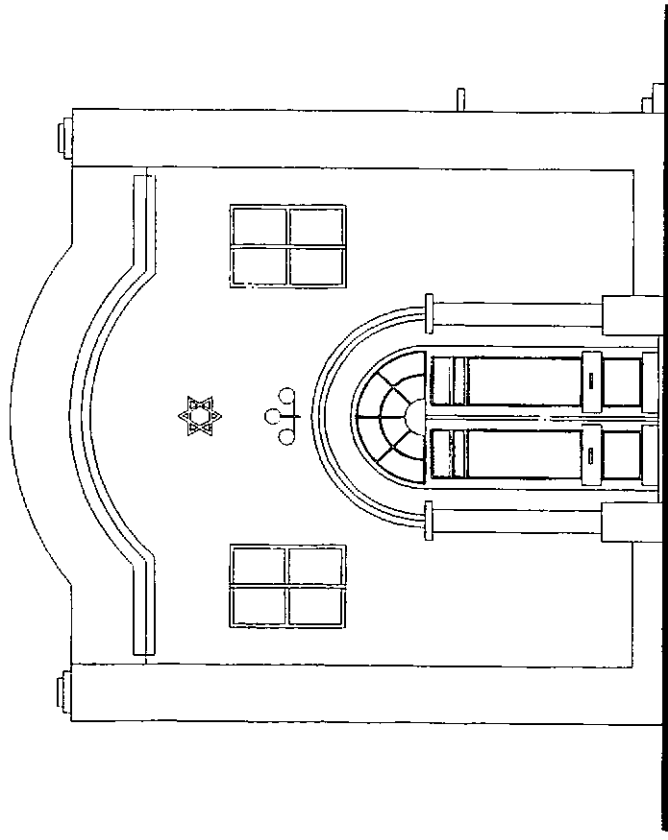

VISTA ANTERIOR

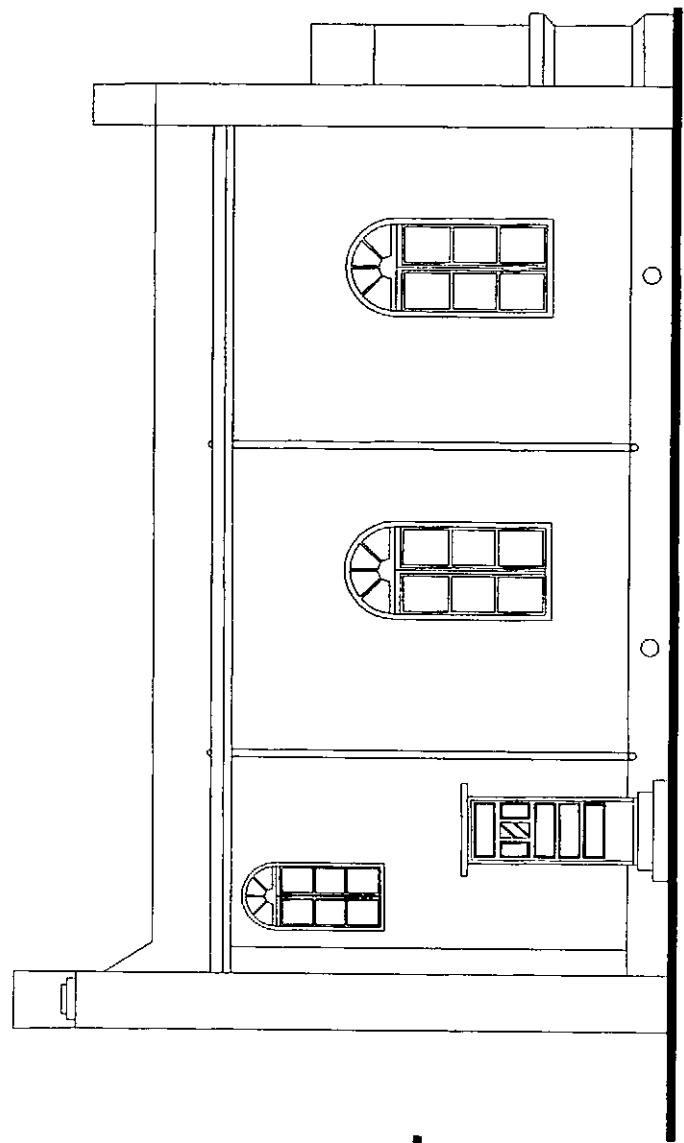

VISTA LATERAL

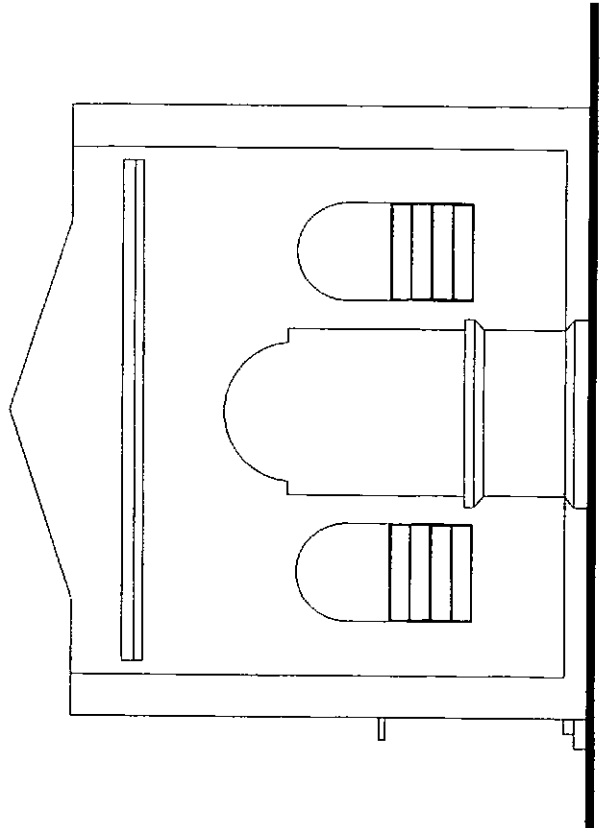

VISTA POSTERIOR

SINAGOGA BETH ABRAHAM

FICHA DE RELEVAMIENTO DE CAMPO - PROGRAMA COMUNIDADES  
PROVINCIA DE ENTRE RÍOS - ARGENTINA

EDIFICIO	SINAGOGA BETH ABRAHAM.	FICHA N°	1
Año Construcción	1917.	Código. Escala	TERRITORIO
ALTITUD	60 MTS. S.N.M.	LATITUD	32° 52'
		LONGITUD	32° 22'

Composición del Suelo.										1 Zona Climática Regional.										2
	Bañados.	Arenas Sueltas.	Rellenos.	Tierra Arable.	Arcilla/Grava.	Tosca Dura.	Rocas Blandas.	Rocas Duras.	Otros.		Cálida Húmeda.	Cálida Seca.	Templada Húmeda.	Templada Seca.	Seca Semiárida.	Seca Patagónica.	Fría Seca.	Fría Húmeda.	Otros.	
0	1	2	3	4	5	6	7	8	9	0	1	2	3	4	5	6	7	8	9	
				●									●							
Referencias.										Referencias.										
Infraestructura.										3 Paisaje.										4
	Camino Precario	Camino Ppal.	Ferrocarril.	Mercados.	Teléfono.	Electricidad.	Salud/Educación.	Esparcimiento/Cult.	Otros.		Ribera/Ríos/Lag.	Costa Mar/Isia.	Pampa Yerma.	Praderas.	Granja.	Parque/Jardín.	Forestado.	Monte/Selva.	Otros.	
0	1	2	3	4	5	6	7	8	9	0	1	2	3	4	5	6	7	8	9	
		●	●		●	●	●	●											●	
Referencias.										Referencias.										9. URBANO / RURAL.
Condiciones Negativas del Medio.																				

Documentación Gráfica y/o Fotográfica Complementaria.

FICHA DE RELEVAMIENTO DE CAMPO - PROGRAMA COMUNIDADES  
PROVINCIA DE ENTRE RÍOS - ARGENTINA

EDIFICIO	SINAGOGA BETH ABRAHAM.	FICHA N°	2
Año Construcción	1917.	Código. Escala	AREA.

Acceso al Sitio.	CALLE PAVIMENTADA.
Limites Materiales del Sitio.	MURO DE MAMPOSTERIA BAJO C/ REJAS C/ RIZOS.
Entrada al Sitio.	PORTON DE REJAS DE HIERRO.

Especies Arbóreas Nacionales.									5
		Ombú	Ceibo.	JACARANDA	Palo Borracho.	Araucaria.	Sauce Criollo.	Tipa.	Otros.
0	1	2	3	4	5	6	7	8	9
				●					●
Referencias.		9. HIGUERON							

Especies Arbóreas Foráneas.									6
Eucaliptus.	Casuarina	Coníferas	Palmeras.	Fresno.	Álamo Lombardo	Plátano	Roble.	Paraísos.	Otros.
0	1	2	3	4	5	6	7	8	9
				●					
Referencias.		4. AMERICANO.							

Especies Arbóreas Frutales y Arbustos.									7
	Higuera.	Cítricos	Ciruelo.	Parra.	Nogal.	Olivo.	Tacuaras.	Acacia.	Otros.
0	1	2	3	4	5	6	7	8	9
Referencias.									

Provisión de Agua.									8
	Laguna Cercana.	Manga.		Aljibe.		Malacate c/émbolo.	Bomba Manual.	Molino	Otros.
0	1	2	3	4	5	6	7	8	9
									0
Referencias.		9. PROVISION DE RED.							
Almacenamiento de Agua.									

Document. Gráf. y/o Fotograf. Complement.

**FICHA DE RELEVAMIENTO DE CAMPO - PROGRAMA COMUNIDADES  
PROVINCIA DE ENTRE RÍOS - ARGENTINA**

EDIFICIO **SINAGOGA BETH ABRAHAM.**  
Año Construcción **1917.**

FICHA N° **3**  
Código. Escala **EDIFICIO.**

**ESTRUCTURA.**

Fundaciones 9

Tipo.

Columnas, Pilastras y apilares. 10

Tipo

**HIERRO FUNDIDO. a) ACCESO Y  
b) GALERIA.**

Muros Portantes. 11

Tipo

**MAMPOSTERIA DE LADRILLO.**

Bovedillas. 12

Tipo.

Vigas y Pórticos. 13

Tipo.

**RIELES DE FERROCARRIL Y VIGAS  
DE HIERRO DOBLE T**

**CARCAZA.**

Muros Exteriores. 14

Tipo

**MAMPOSTERIA DE LADRILLOS ASE-  
NADA EN BARRO.**

Muros Interiores. 15

Tipo

**MAMPOSTERIA DE LADRILLOS.**

Aberturas, Dinteles. 16

Tipo

**VANO LISO EN ARCO DE MEDIO  
PUNTO.**

Terminación Muros Ext. 17

Tipo

**REYOQUE A LA CAL.**

**ORNAMENTACIÓN.**

Basamentos, Pilastras. 18

Tipo.



**19.**

Ménsulas, Modillones. 19

Tipo

**ZOGALO CORRIDO UNIDO A PILAS-  
TRAS EN ANGULO**

Document. Gráf. y/o Fotograf. Complement.

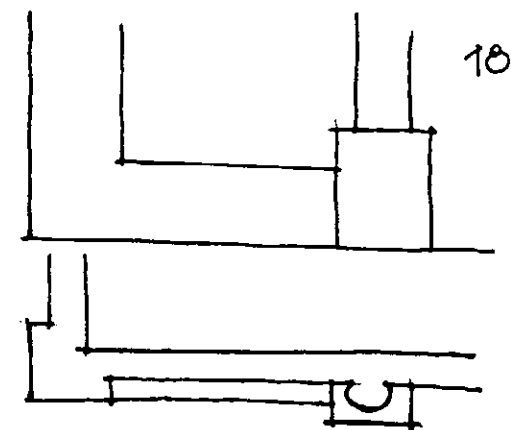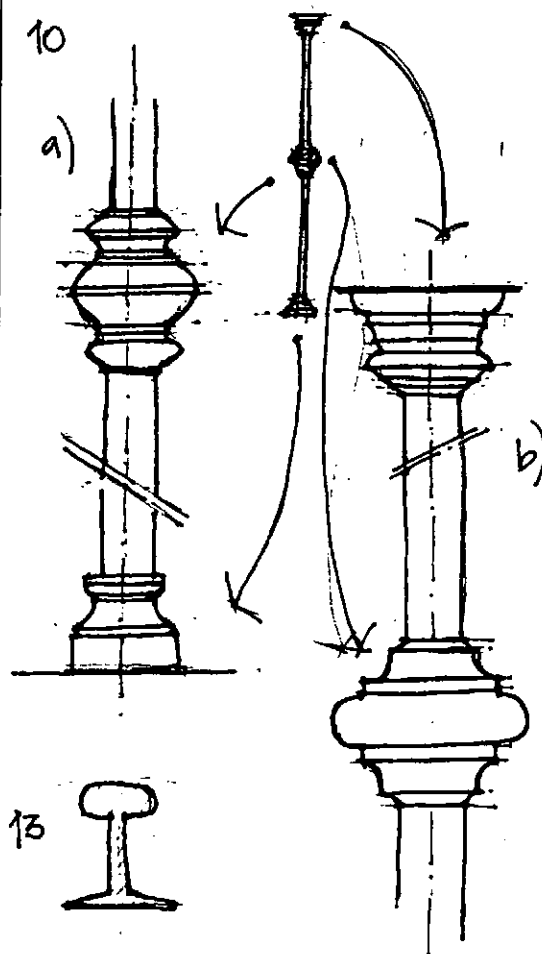

FICHA DE RELEVAMIENTO DE CAMPO - PROGRAMA COMUNIDADES

PROVINCIA DE ENTRE RÍOS - ARGENTINA

EDIFICIO	SINAGOGA BETH ABRAHAM.	FICHA N°	4
Año Construcción	1917.	Código. Escala	EDIFICIO.

ORNAMENTACIÓN.	
Cornisas, Molduras.	20
Tipo.	CORNISA CORRIDA INTERSECTADA POR PILASTRAS EN FACHADA.
Apliques.	21
Tipo.	
Ventanas.	22
Tipo.	
Ventanas Secundarias.	23
Tipo.	
Remates.	24
Tipo.	ESCALONAMIENTO DEL MURO SOBRE PILASTRA EN ANGULO.
CUBIERTAS.	
Pendiente.	25
Tipo.	25°/30° ?
Material.	26
Tipo.	CHAPA DE HIERRO ONDULADA ?
Tipo de Cubierta.	27
Tipo.	A DOS AGUAS.
Cenefas.	28
Tipo.	
Chimeneas, Ventilaciones.	29
Tipo.	ES POSIBLE QUE SEA UNA VENTILACION DEL MURO O DE UN ANTIGUO PISO DE MADERA.
Cielorrasos.	30
Tipo.	MACHIMBRADO DE PINOTEA .

Document. Gráf. y/o Fotográf. Complement.

20

24

27

29.

30.

**FICHA DE RELEVAMIENTO DE CAMPO - PROGRAMA COMUNIDADES  
PROVINCIA DE ENTRE RÍOS - ARGENTINA**

EDIFICIO **SINAGOGA BETH ABRAHAM.**  
Año Construcción **1917**

FICHA N° **5**  
Código. Escala **EDIFICIO.**

**CONTRAPISOS/PISOS/REVESTIMIENTOS.**

Contrapisos. 31

Tipo.

Pisos. 32

Tipo. **PB. ALSADO DE CEMENTO.  
PA. MACHIMBRADO DE PINOTEA Y  
TABLONES I DEM.**

Revestimientos. 33

Tipo.

**ABERTURAS.**

Puerta Principal. 34

Tipo. **HOJA DE MADERA C/BASTIDORES,  
MOLDURA DE GRAN PERFIL Y TA.  
BLERO.**

Puertas Interiores y Secundarias. 35

Tipo. **BASTIDOR Y TABLERO DE MADERA  
TERCIADA.**

Ventanas. 36

Tipo. **DE MADERA C/BANDEROLA FIJA EN  
ARCO DE MEDIO PUNTO.**

**HERRERIA, HERRAJES.**

Rejas, Cancelas. 37

Tipo. **CERCO DE HIERRO FORJADO SOBRE  
MURO DE ACCESO.**

Rejas Balcones. 38

Tipo.


Barandas Escaleras. 39

Tipo. **PASAMANOS DE MADERA Y BARANDAS  
TORNEADAS EN EL HARN HAKODESH  
Y EN LA BIMA.**

Elementos Oscurecimiento. 40

Tipo. **POSTIGONES DE TABLONES DE  
MADERA.**

Document. Gráf. y/o Fotograf. Complement.

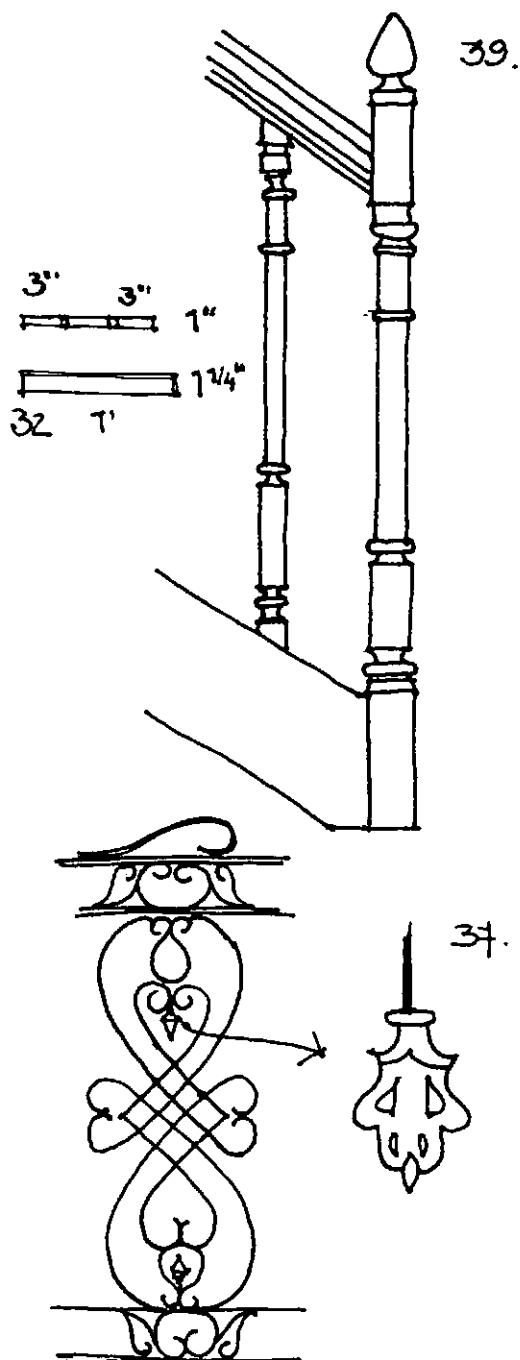


FICHA DE RELEVAMIENTO DE CAMPO - PROGRAMA COMUNIDADES  
PROVINCIA DE ENTRE RÍOS - ARGENTINA

EDIFICIO	SINAGOGA BETH ABRAHAM.	FICHA Nº	6
Año Construcción	1917.	Código. Escala	EDIFICIO

HERRERÍA, HERRAJES.									
Herrajes, Articulaciones. 41									
Tipo.	BISAGRAS LIBRO DE 3 ELEMENTOS EN PUERTA PPAL. a) - ELEMENTOS P/ GIRO PIVOTANTE.								
Herrajes, Cierre y Seguridad. 42									
Tipo.	ESPÁÑOLETA EN LA PUERTA PPAL. a)								
Manijas, Tiradores. 43									
Tipo.	MANIJAS DE BRONCE TRABAJADAS.								
Vidrios y Cristales. 44									
Tipo.	VIDRIOS TRANSPARENTES.								
ARTEFACTOS ILUMINACIÓN.									
Portátiles. 45									
Tipo.									
Fijos Interiores. 46									
Tipo.	DIVERSOS TIPOS DE ARANAS.								
Fijos Exteriores. 47									
Tipo.	ARMAZON CROMADO C/ BOLSAS DE VIDRIO BLANCO.								
INSTALACIONES.									
Agua Potable. 48									
No Hay.	Dist. Caño Plomo.	Dist. Caño Hierro Galvanizado	Dist. Caño Bronce/Lat.	Cañería Exterior.	Cañería Embutida				Otros.
0	1	2	3	4	5	6	7	8	9
Referencias. 2. CANILLA EXTERIOR.									

Document. Gráf. y/o Fotograf. Complement.

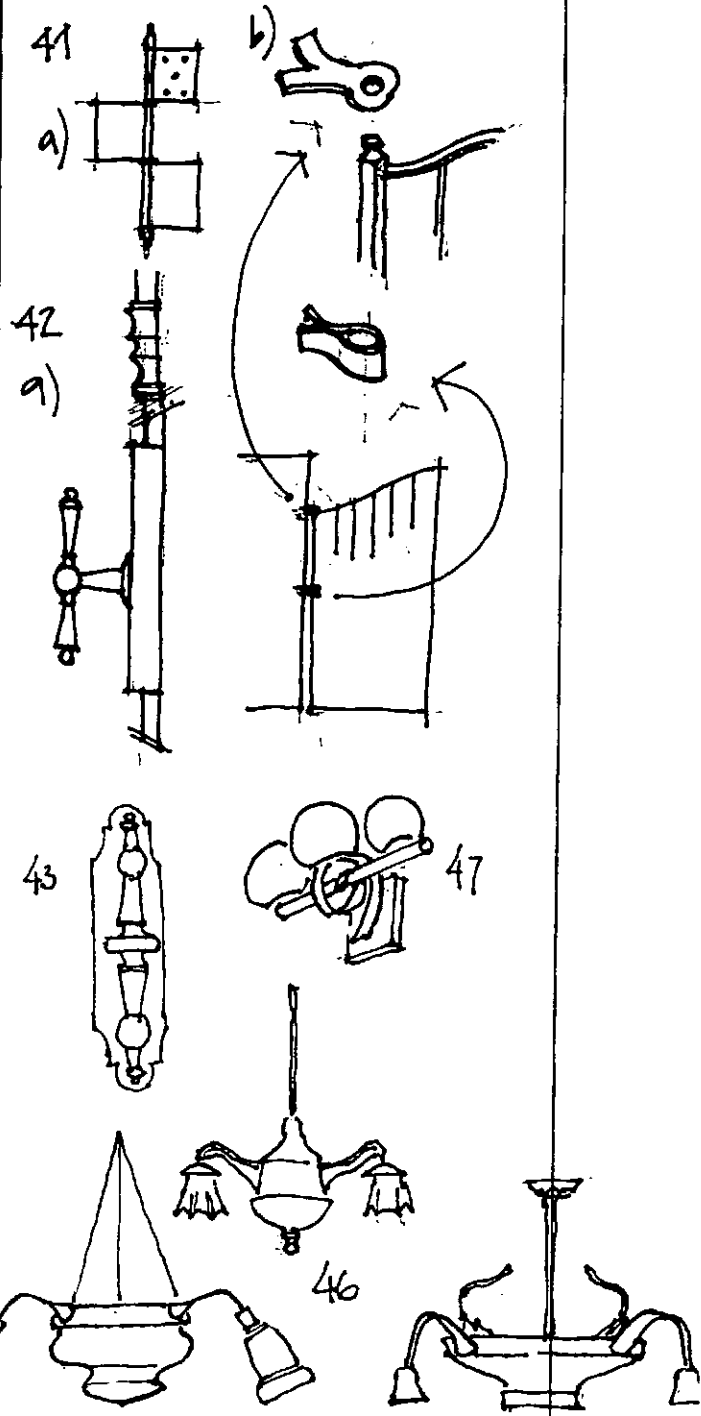

FICHA DE RELEVAMIENTO DE CAMPO - PROGRAMA COMUNIDADES  
PROVINCIA DE ENTRE RÍOS - ARGENTINA

EDIFICIO	SINAGOGA BETH ABRAHAM .	FICHA N°	7
Año Construcción	1917	Código. Escala	EDIFICIO .

INSTALACIONES.

Desagües Cloacales. 49

No Hay.	Red Domiciliaria.	Pozo Absorbente.	Cañerías Cerámica.	Cañerías Cer. Esm.	Cañerías Hier. Fun.	Cañerías Plomo.	Pileta Patio/Sifón.	Otros.	
0	1	2	3	4	5	6	7	8	9
	○	●							

Referencias.

Desagües Pluviales. 50

No Hay.	Terreno Absorben.	Libre Escurrimien.	Gárgolas.	Canaletas.	Embudos/Rejillas.	Caños Chapa Ext.	Caño FF Empotra.	Caño FF Ext.	Otros.
0	1	2	3	4	5	6	7	8	9
						●			

Referencias.

Electricidad. 51

No Hay.	Producción Local.	Producción Común.	Cables Ext.	Cañería Ext.	Cañería Embutida.	Llaves/Tomas Ext.	Llaves/Tomas Emb.	Pararrayos.	Otros.
0	1	2	3	4	5	6	7	8	9
				●		●			

Referencias.

Gas y Otros Combustibles. 52

No Hay.	Gas Envasado.	Gas Prod. Local.	Cañerías Dist.	Iluminación.	Calefacción.	Cocina.			Otros.
0	1	2	3	4	5	6	7	8	9
●									

Referencias.

Document. Gráf. y/o Fotográf. Complement.



FICHA DE RELEVAMIENTO DE CAMPO - PROGRAMA COMUNIDADES  
PROVINCIA DE ENTRE RÍOS - ARGENTINA

EDIFICIO	SINAGOGA BETH ABRAHAM.	FICHA N°	8
Año Construcción	1917	Código. Escala	EDIFICIO.

CIRCULACIONES VERTICALES.  
Escaleras/Materiales. 53

No Hay.	Estruct. Madera.	Estruct. Hierro.	Estruct. Mampos/Hº.	Revest. Madera.	Revest. Hierro.	Revest. Revoque.	Revest. Cerámico.	Revest. Mármol.	Otros.
0	1	2	3	4	5	6	7	8	9
	●		●	●		●			

Referencias. 1/4. HIRON HAKODESH / BIMA  
3/6. ESCALERA A P.A.

TERMINACIONES EN SUPERFICIES.

Pintura Muros Ext. 54

No Hay.	Cal Blanco.	Cal Color Claro.	Cal Color Satur.	Aceite Col. Claro.	Aceite Col. Satur.	Barnizado.	Frisos.	Murales.	Otros.
0	1	2	3	4	5	6	7	8	9
									●

Referencias. 9. LATEX P/EXTERIORES.

Pintura Muros Int. 55

No Hay.	Cal Blanco.	Cal Color Claro.	Cal Color Satur.	Aceite Col. Claro.	Aceite Col. Satur.	Barnizado/Lustre.	Frisos.	Murales.	Otros.
0	1	2	3	4	5	6	7	8	9
		●					●	●	

Referencias. 2. ROSA CLARO.

Ornato Interior. 56

No Hay.	Pint. Guardas.	Marqueteria.	Revestim.	Empapelado.	Revest. Telas.	Espejos.	Dorados.	Mural/Leyend.	Otros.
0	1	2	3	4	5	6	7	8	9
				●				●	

Referencias.

Document. Gráf. y/o Fotográf. Complement.

**FICHA DE RELEVAMIENTO DE CAMPO - PROGRAMA COMUNIDADES**  
**PROVINCIA DE ENTRE RÍOS - ARGENTINA**

EDIFICIO **SINAGOGA COLONIA N°1.**

FICHA N°

**9**

Año Construcción **1917**

Código. Escala

**Edificio**

**TERMINACIONES EN SUPERFICIES.**

**Pintura Cielorrasos.**

**57**

No Hay.	Pintura Cal blanca.	Pintura Cal Color Claro.	Pintura Tiza y Cola.	Pintura Aceite Color Claro.	Pintura Aceite Color Saturado.	Barnizado.			Otros.
0	1	2	3	4	5	6	7	8	9
				●					

Referencias. **4. VERDE GRISACEO.**

**Pintura Aberturas.**

**58**

No Hay.	Aceite.	Aceite Col. Verde Oscuro.	Aceite Color Saturado.	Barnizado.	Antioxido.	Aceite Color Claro.	Aceite Color Verde Ingles.	Aceite Color Satinado.	Otros.
0	1	2	3	4	5	6	7	8	9
						●			

Referencias. **6. SOLO PUERTA PPAL.**

**Varios.**


**59**

No Hay.	Carteles Esmaltados.	Letreros/Letra Pintada.	Letreros Letra Aplicada.	Letreros a la Hoja D.	Fileteado.	Inscripciones.	Placas Conmemorativas.		Otros.
0	1	2	3	4	5	6	7	8	9
						●			

Referencias. **6. EN EL UMBRAL DE ACCESO**


Document. Gráf. y/o Fotográf. Complement.

# AREAS DE ESTUDO

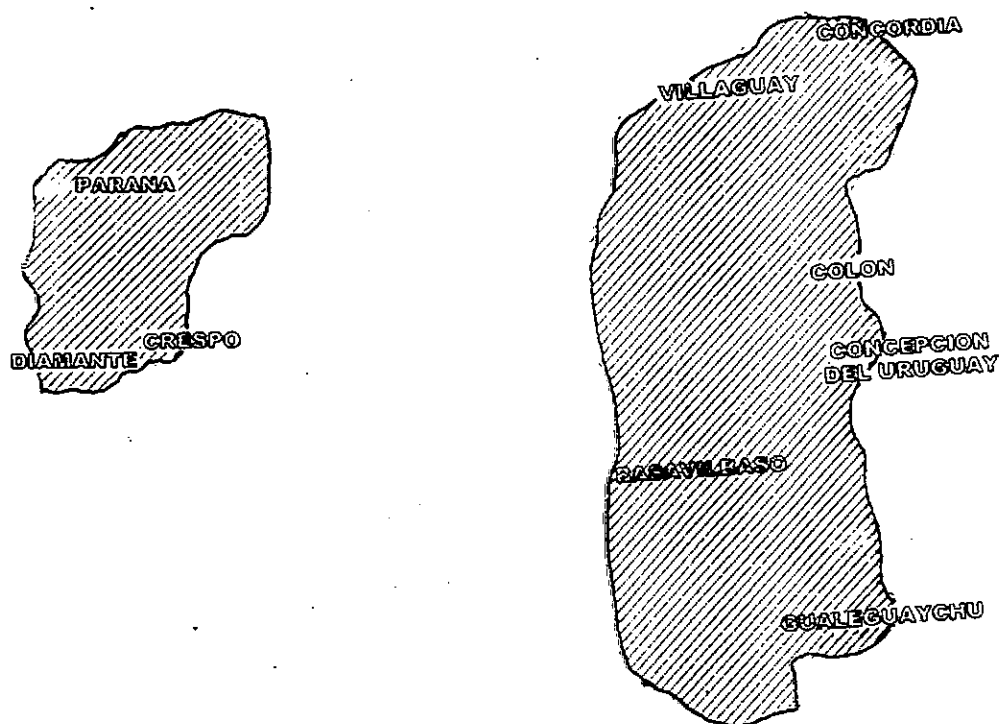

MAPA 1

# ATRATIVOS TURISTICOS

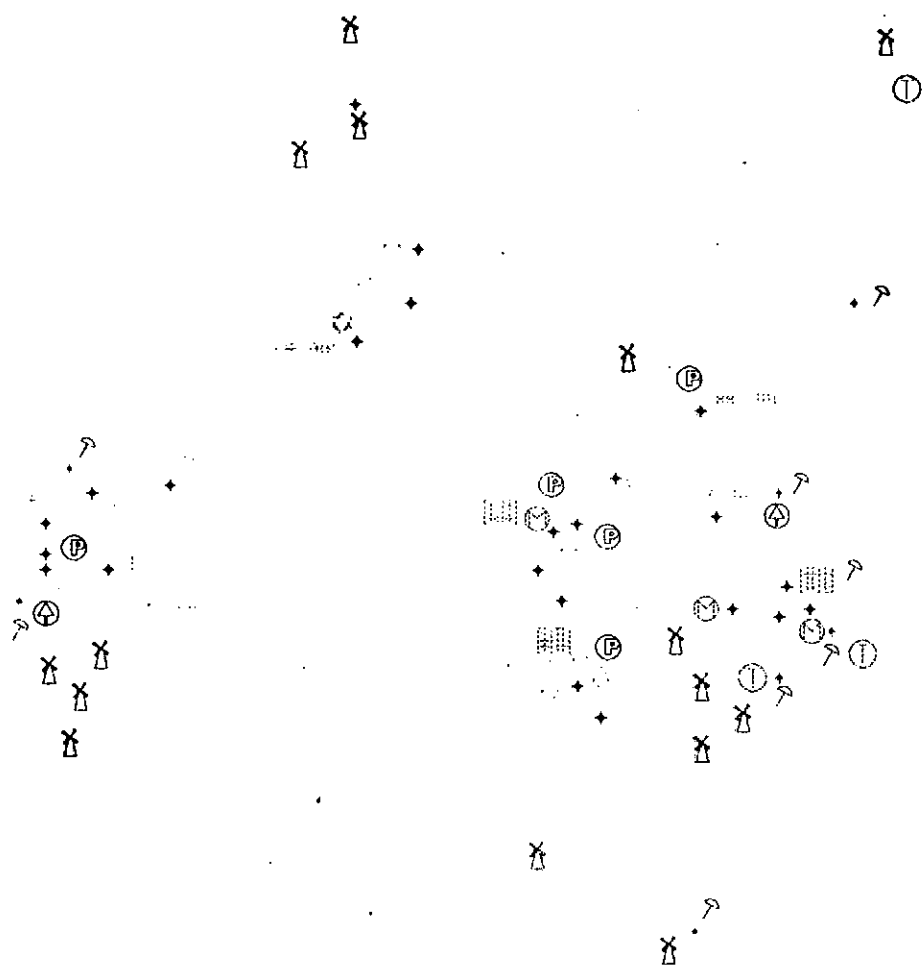

FICHA DE RELEVAMIENTO DE CAMPO - PROGRAMA COMUNIDADES  
PROVINCIA DE ENTRE RÍOS - ARGENTINA


EDIFICIO	SINAGOGA BETH ABRAHAM.	FICHA N°	14
Tipo de Patología.	Partes faltantes y excesivo resecaimiento.	Elemento.	CARP. MADERA.
Estado de conservación.	Bueno	Regular	Malo
			X

Patología

Las ventanas están deterioradas en un 90% siendo el problema principal la ausencia de partes componentes, el excesivo resecaimiento de la madera por la acción del sol y el agua y la corrosión avanzada de las partes metálicas que la integran- bisagras, cierres de seguridad, clavos, etc.- que al aumentar de volumen quiebran la madera.


Las puertas presentan un deterioro mas superficial y la rotura en la puerta principal de algunas molduras.

El trabajo artístico realizado en la puerta principal, hace necesaria su restauración por una persona experta en el trabajo de restauración de madera. No sucede lo mismo con las ventanas que deben ser reemplazadas en su totalidad.

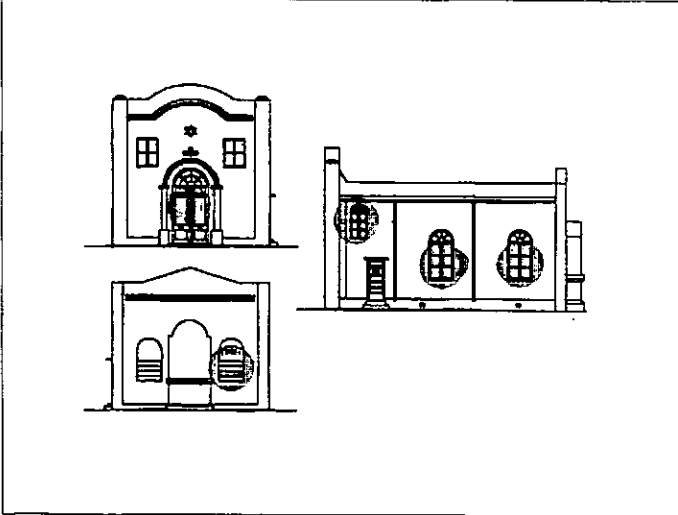

VISTAS

Document. Gráf. y/o Fotográf. Compl.

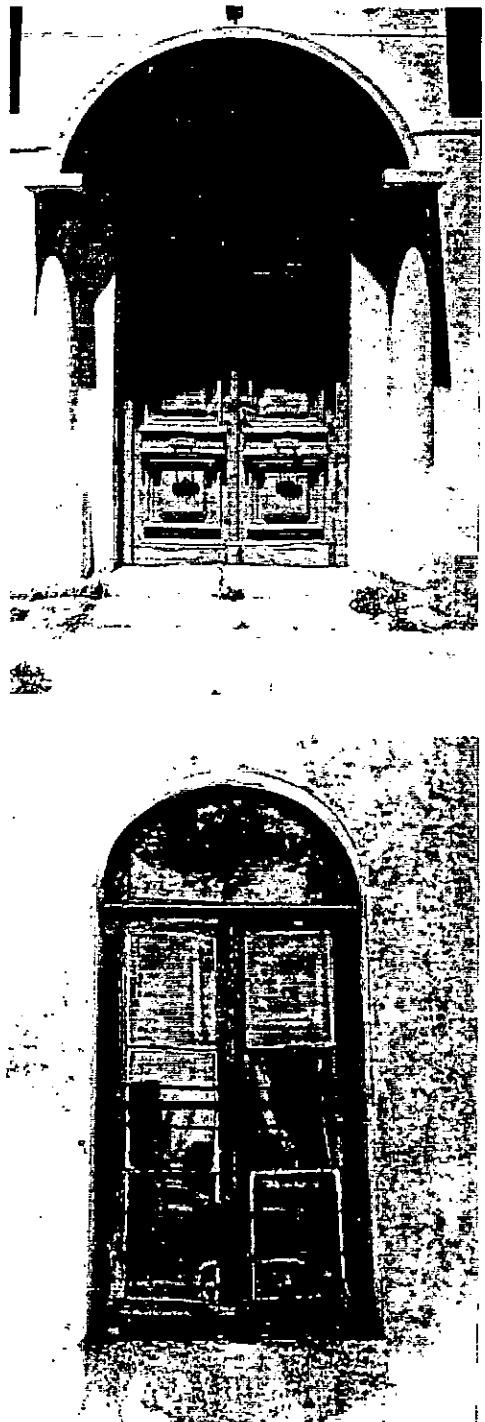

FICHA DE RELEVAMIENTO DE CAMPO - PROGRAMA COMUNIDADES  
PROVINCIA DE ENTRE RÍOS - ARGENTINA

EDIFICIO	SINAGOGA BETH ABRAHAM.	FICHA N°	15
Tipo de Patología.	Deterioro por agua descendente. Ataque hon.	Elemento.	CIELORRASOS.
Estado de conservación.	Bueno	Regular	Malo
			X


Patología

El deterioro de las maderas del cielorraso es provocado por la acción del agua de lluvia que ingresa por la cubierta.

Esto determina un aumento de la humedad que favorece el ataque biológico en la superficie de la madera o un ataque mas profundo dando lugar a la putrefacción.



Se observa la presencia en superficie de hongos y microorganismos que primero deterioraron la pintura y luego atacan a la madera.

Algunas tablas rotas dejan ver la paja utilizada como aislante térmico. Está paja es utilizada ahora por las aves que ingresan por los vidrios rotos de las ventanas, para armar sus nidos dentro del cielorraso. Esto genera un problema mas como es el del excremento de las aves, que tiene un alto índice de acidez, que ataca los hierros, la madera y los muros.

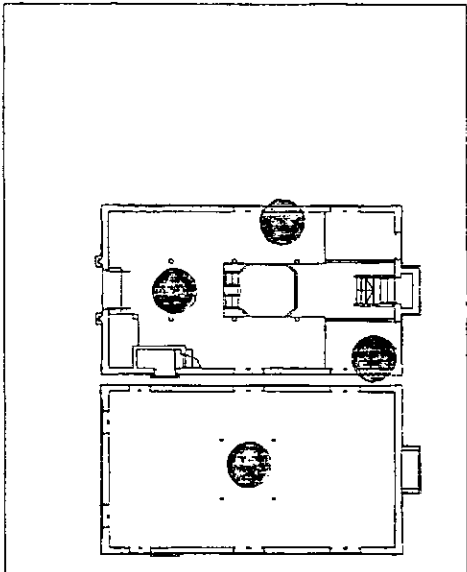

PLANTAS

Document. Gráf. y/o Fotográf. Compl.

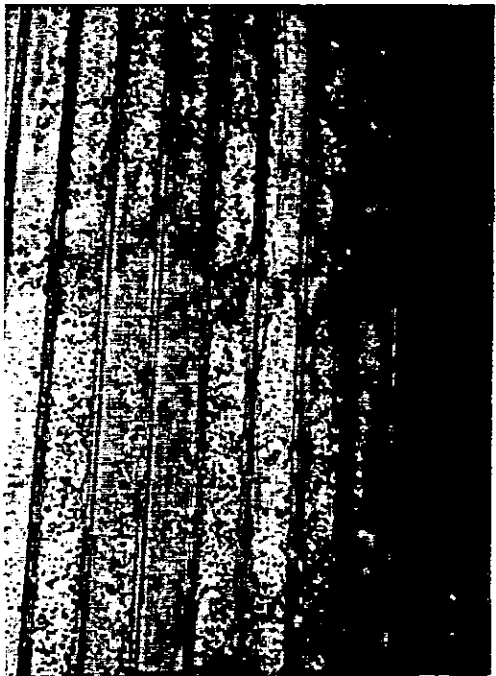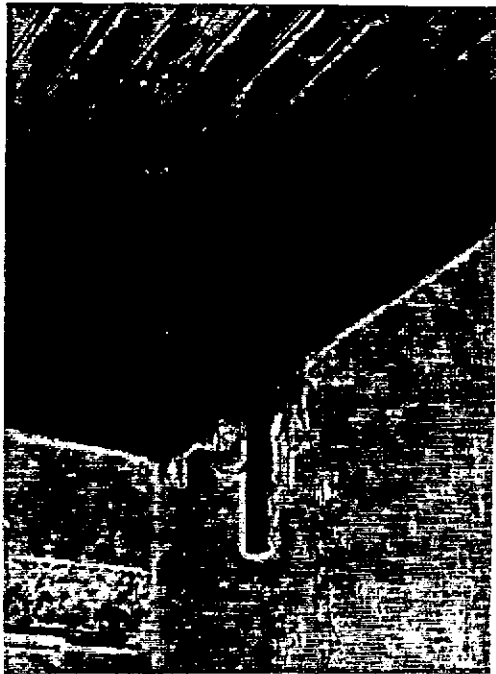

**FICHA DE RELEVAMIENTO DE CAMPO - PROGRAMA COMUNIDADES  
PROVINCIA DE ENTRE RÍOS - ARGENTINA**


<b>EDIFICIO</b>	SINAGOGA BETH ABRAHAM.	<b>FICHA N°</b>	16
<b>Tipo de Patología.</b>	Ausencia en algunos sectores.	<b>Elemento.</b>	REVOQUES.
<b>Estado de conservación.</b>	Bueno	Regular	X Malo

**Patología**

La ausencia del revoque en algunos sectores de las fachadas, por el arrastre del agua de lluvia, deja sin protección al muro.


Se nota en la superficie la presencia de musgos y líquenes, como así también eflorescencias provocadas por la presencia de sales que puede contener el agua de lluvia o que pueden estar en la superficie del muro y por capilaridad penetran en este.

La suciedad que cubre toda la superficie de las fachadas esta provocada por la mínima emisión de gases provenientes de los motores de combustión interna, como así también por el natural paso del tiempo.

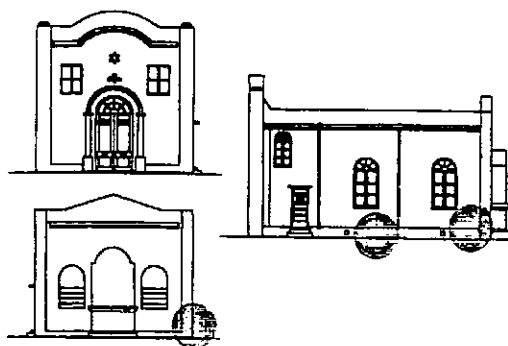

VISTAS

**Document. Gráf. y/o Fotográf. Compl.**

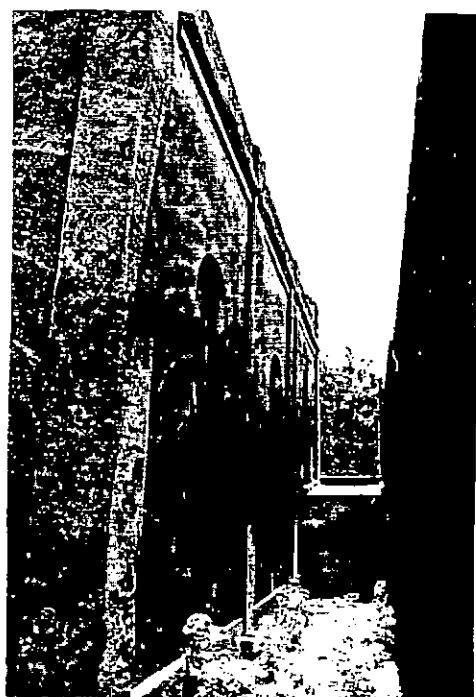

FICHA DE RELEVAMIENTO DE CAMPO - PROGRAMA COMUNIDADES  
PROVINCIA DE ENTRE RÍOS - ARGENTINA

EDIFICIO	SINAGOGA BETH ABRAHAM.	FICHA N°	18
Tipo de Patología.	Problemas de mantenimiento y roturas en tod.	Elemento.	PISOS.
Estado de conservación.	Bueno	Regular	Malo
			X


Patología

El solado en damero blanco y negro del exterior, presenta las ondulaciones típicas de mal asentamiento del suelo.

En la planta baja el piso de cemento presenta alrededor de las columnas de F°F° un resquebrajamiento y levantamiento de pedazos de material que puede ser provocado por la acción de un hormiguero o un movimiento de suelos con un empuje vertical de abajo hacia arriba.


Otra posibilidad es el descenso del apoyo de las columnas, provocando entonces el efecto de punzonamiento, sobre el piso y dando lugar a rajaduras concéntricas a la columna, para luego resquebrajarse y provocar el desprendimiento del material.

En la planta alta, el piso de pinotea está compuesto por el machimbrado típico con tablas de 2"½ y un entablado con tablas de 13" aproximadamente. El primero tiene algunas tablas desclavadas y en el sector izquierdo de la galería que balcanea hacia la planta baja, justo en la esquina que hace la unión de la baranda con el muro, hay tablas en un estado avanzado de putrefacción, además de haber descendido la estructura en el mismo sector como consecuencia de la rotura por debilitamiento de la sección de la viga de madera en la que apoyan las tablas del piso. Esto es consecuencia del ingreso de agua de lluvia a través del techo.

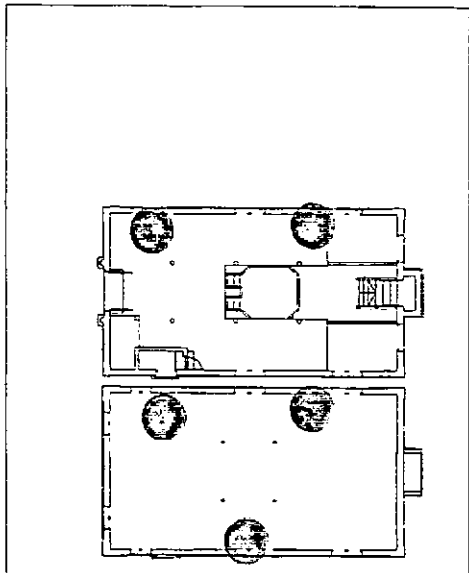

PLANTAS

Document. Gráf. y/o Fotográf. Compl.

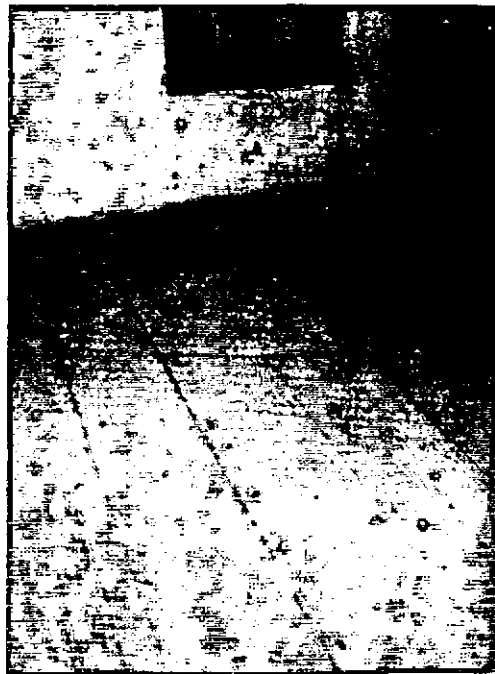





FICHA DE RELEVAMIENTO DE CAMPO - PROGRAMA COMUNIDADES  
PROVINCIA DE ENTRE RÍOS - ARGENTINA

EDIFICIO	SINAGOGA BETH ABRAHAM.	FICHA N°	19
Tipo de Patología.	Mobiliario interior.	Elemento.	VARIOS.
Estado de conservación.	Bueno	Regular	X Malo


Patología

El mobiliario está bastante deteriorado, pero sin observarse problemas importantes como el ataque de la polilla de la madera. Hay tablas flojas, desclavadas y una gran cantidad de excremento de aves sobre los mismos. La Bima tiene el piso hecho de tablas de madera, que están flojas y la estructura que las soporta no parece tener la resistencia apropiada. El Haron Hakodesh, tiene un grado importante de deterioro, conservando en su interior únicamente papeles, libros y algún objeto utilizado en las ceremonias.

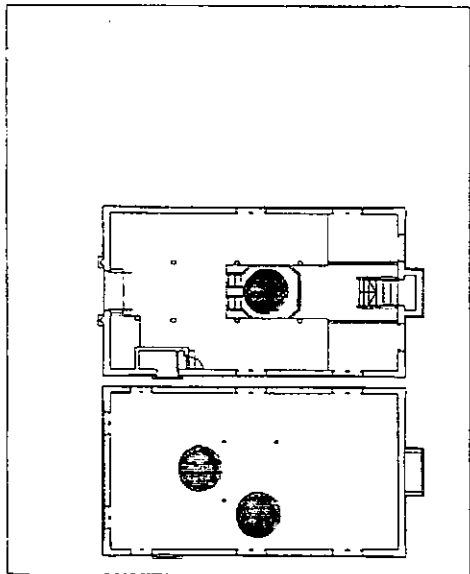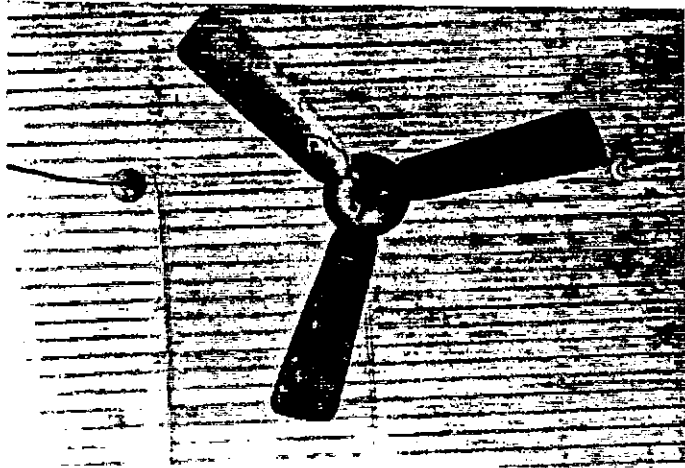

PLANTAS

Document. Gráf. y/o Fotográf. Compl.

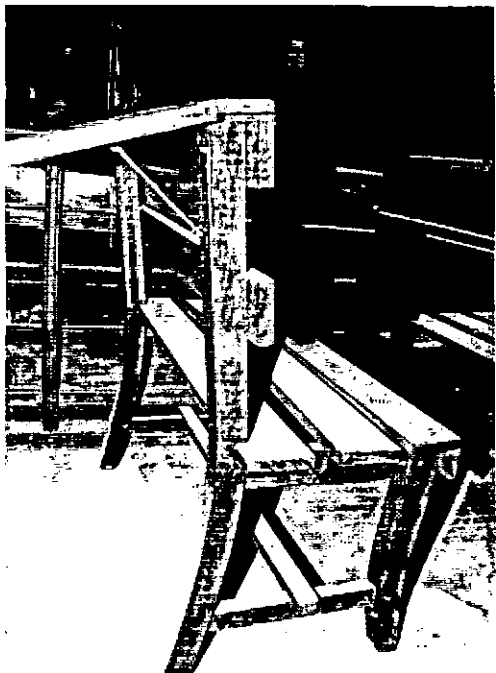


FICHA DE RELEVAMIENTO DE CAMPO - PROGRAMA COMUNIDADES  
PROVINCIA DE ENTRE RÍOS - ARGENTINA

EDIFICIO	SINAGOGA BETH ABRAHAM.	FICHA N°	11
Tipo de Patología.	Ausencia de juntas en sectores del muro.	Elemento.	MUROS MAMP.
Estado de conservación.	Bueno	X	Regular
			Malo

Patología


El agua de lluvia y la humedad ascendente lavaron en algunos sectores el revoque a la cal con polvo de ladrillo y una vez expuesto los ladrillos fue arrastrando el material de las juntas. No quedaron los ladrillos sueltos porque aún no llegó a arrastrar todo el material de las juntas, además los ladrillos están agarrados por el revoque del interior.

El ascenso del agua por capilaridad contribuye en este proceso a arrastrar y debilitar el revoque y el material de las juntas. este proceso se ve en las dos fachadas laterales y en parte de la fachada de atrás.

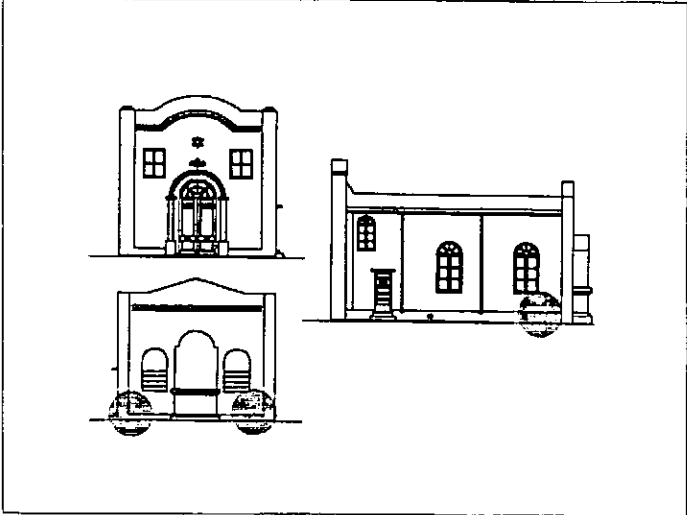

VISTAS

Document. Gráf. y/o Fotográf. Compl.

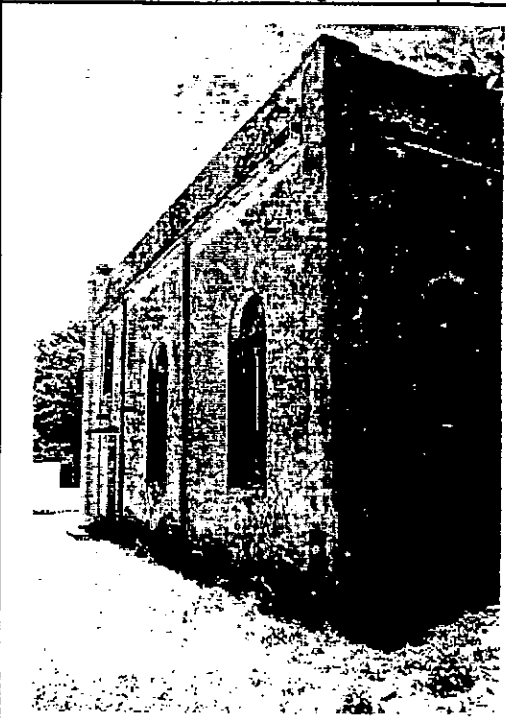

FICHA DE RELEVAMIENTO DE CAMPO - PROGRAMA COMUNIDADES  
PROVINCIA DE ENTRE RÍOS - ARGENTINA

EDIFICIO	SINAGOGA BETH ABRAHAM.	FICHA N°	
Tipo de Patología.	Corrosión en chapas. Desagües tapados.	Elemento.	TECHOS. 12
Estado de conservación.	Bueno	Regular	Malo X


Patología

No se pudo acceder al techo por lo tanto estas patologías se suponen ciertas por algunos indicios que se acusan en fachadas y en el interior.

Es de suponer que si es un edificio con un grado cero de mantenimiento, y las chapas son las originales ya debe haber actuado el agua descendente provocando la corrosión, o por lo menos la oxidación de algunas de las mismas.


La sucesiva acumulación de tierra, de hojas de los árboles, de basura que puede ser arrastrada por el viento y la ausencia de un proceso de destapado periódico de los desagües dan por resultado la acumulación de agua sobre la cubierta que indefectiblemente por algún lado debe salir.

La presencia en el interior de goteras y manchas chorradas sobre la superficie del muro en algunos sectores del edificio están determinando la presencia de cualquiera de estas afectaciones en la cubierta.

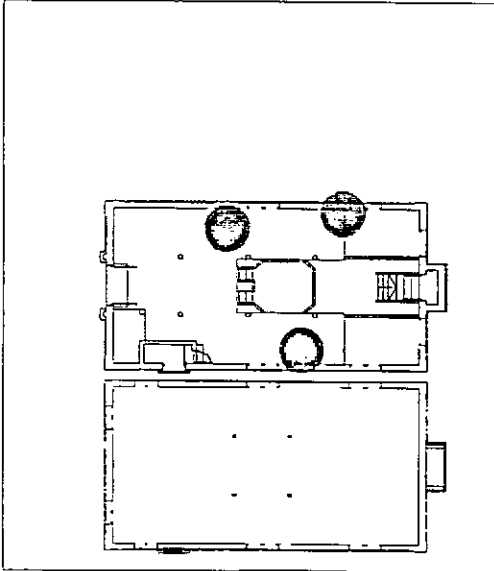

PLANTAS

Document. Gráf. y/o Fotográf. Compl.

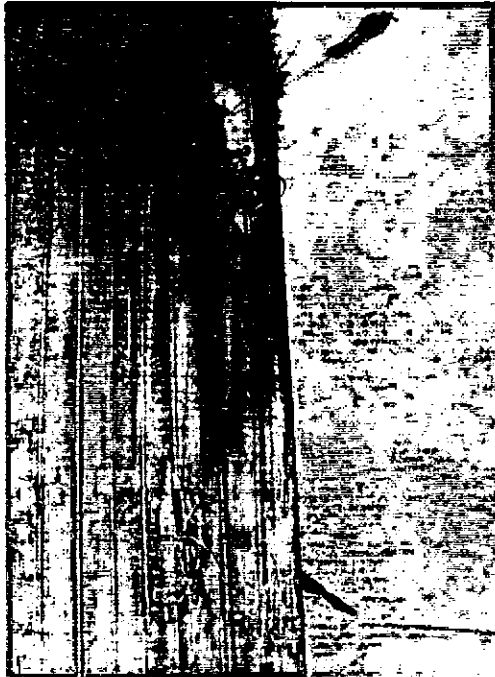


FICHA DE RELEVAMIENTO DE CAMPO - PROGRAMA COMUNIDADES  
PROVINCIA DE ENTRE RÍOS - ARGENTINA

EDIFICIO	SINAGOGA BETH ABRAHAM.	FICHA N°	13
Tipo de Patología.	Piezas de hierro oxidadas superficialmente.	Elemento.	COLUMNAS.
Estado de conservación.	Bueno	X	Regular
			Malo

**Patología**


Las columnas de F°F° presentan un descascaramiento de la pintura por efecto del tiempo, y en las bases se observa un principio de oxidación que puede estar dado por la humedad ascendente que está atacando al edificio. En las vigas doble T de hierro que no fueron protegidas de ninguna manera se observa un avance mas importante en el proceso de oxidación.

Hay dos vigas que sobresalen del edificio atravesando el muro, que se observan en una de las fachadas laterales, que al estar en contacto con el exterior corren el riesgo de deteriorarse mas rápidamente. Esto puede generar un avance importante de la corrosión con la consecuencia no deseada de la aparición de rajaduras sobre la superficie del muro debido al aumento de volumen del hierro provocado por la corrosión.

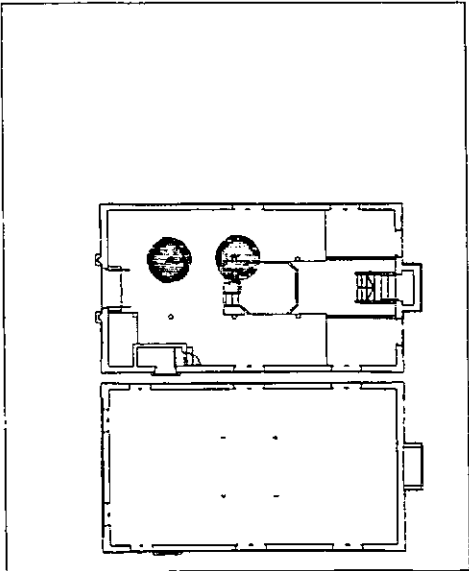

PLANTAS

Document. Gráf. y/o Fotográf. Compl.

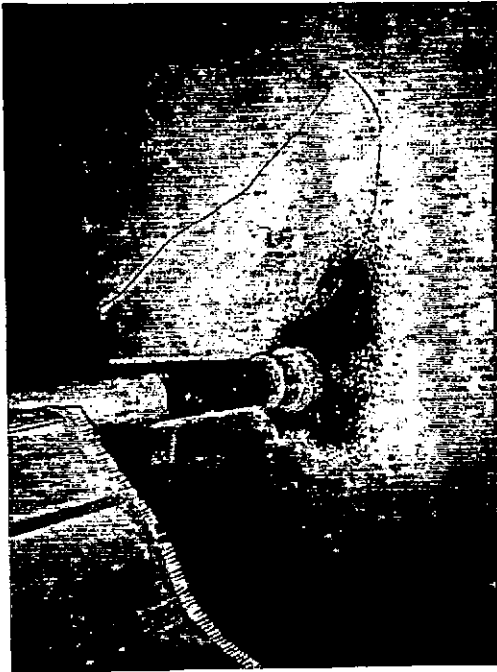

FICHA DE RELEVAMIENTO DEL PATRIMONIO ARQUITECTÓNICO - PROGRAMA COMUNIDADES  
PROVINCIA DE ENTRE RÍOS - ARGENTINA

LOCALIDAD	Basavilbaso
DENOMINACIÓN	Sinagoga Colonia Nº1 - Novibuco 1.

Nº FICHA	7
Plano Ubicación/Fotografía Edificio	

Ubicación	Calle	
	Calle	
Datos Catastrales	Manzana	
	Parcela	
	Lote	



Año construcción	1894/1895/1896
Constructor	Sin datos

Propietario	Original	Comunidad Judía de Basavilbaso
	Otros	
	Actual	AMIA Basavilbaso.
Situación Legal		Definida

Tipología:	Típico rancho con acceso y galería lateral.
------------	---

Estado	Regular
Valoración	Monumental

Reseña Histórica	Es quizá la segunda sinagoga rural construida en el país, o por lo menos una de las primeras.
------------------	---

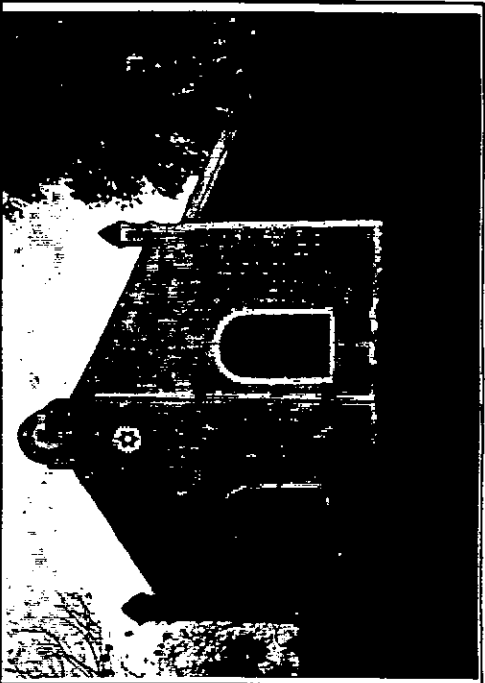 

Modificaciones	No se observan modificaciones ni agregados tanto en el exterior como en el interior. Es importante destacar el estado de conservación de alguno de sus objetos, como ser las lamparas a kerosene o el mobiliario, pensando que las primeras llegaron en los barcos con los inmigrantes, y los muebles fueron confeccionados para el edificio.
----------------	---

Adaptabilidad	
---------------	--





Contexto/Entorno	Rural. Con una importante arboleda y con acceso directo desde el camino de tierra.
------------------	--

Fuentes	Sr. León "Cito" Borodovsky. Srta. Nora Finstein.
---------	---

**FICHA DE RELEVAMIENTO DEL PATRIMONIO ARQUITECTONICO - PROGRAMA COMUNIDADES**  
**PROVINCIA DE ENTRE RIOS - ARGENTINA**


<b>LOCALIDAD</b>	Basavilbaso.
<b>DENOMINACION</b>	Sinagoga Colonia N°1 (Novibuco 1)

<b>N° FICHA</b>	7
<b>Fotografias.</b>	

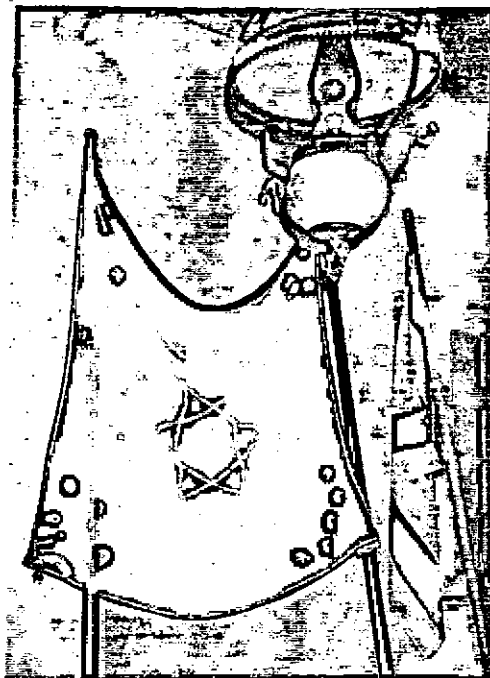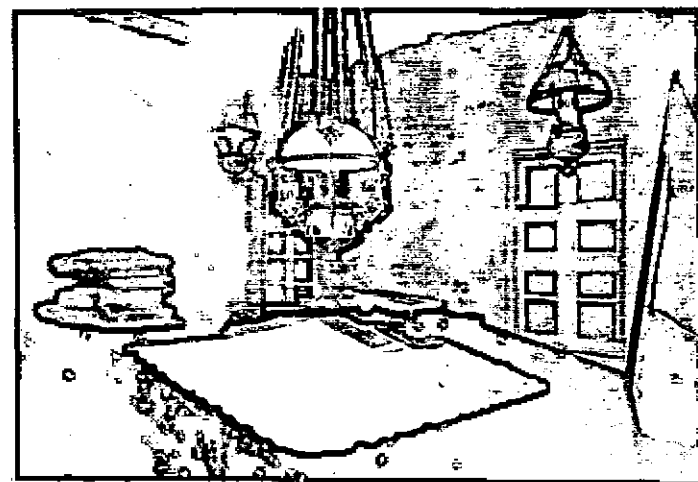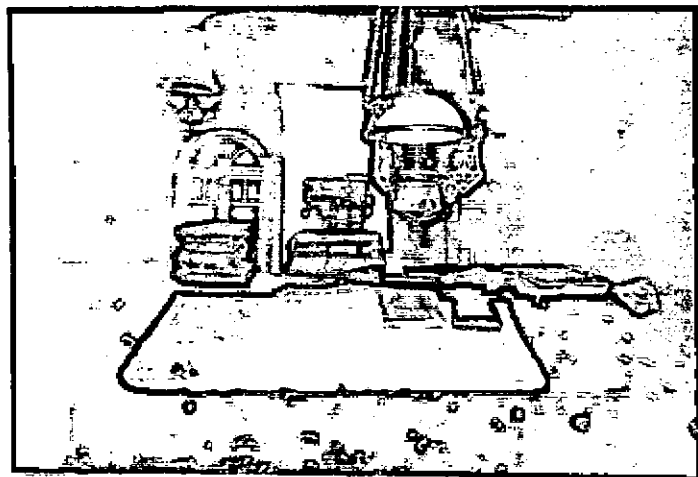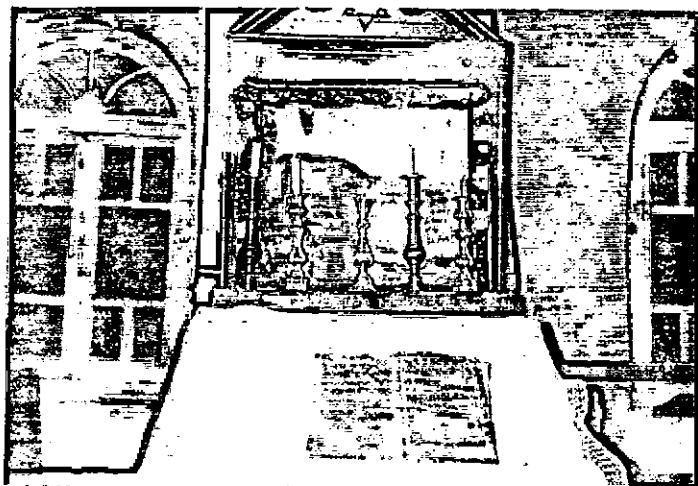


ESCALA 1:100

ESCALA 1:1000


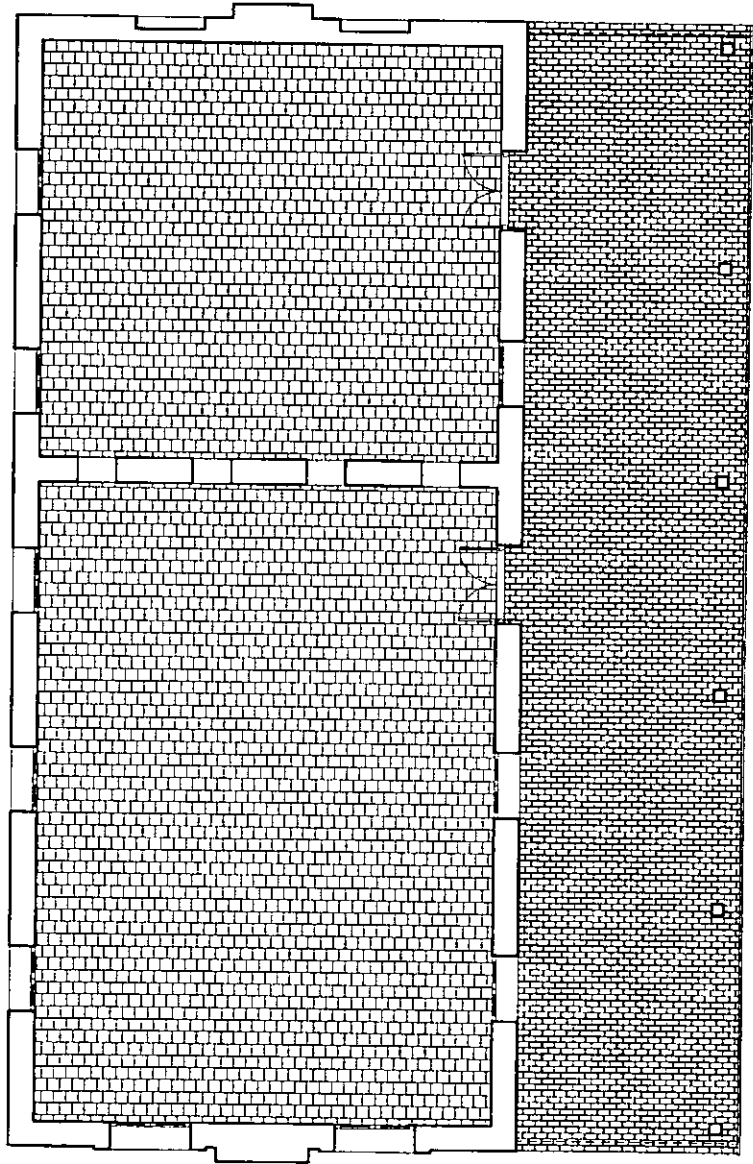


PLANTA

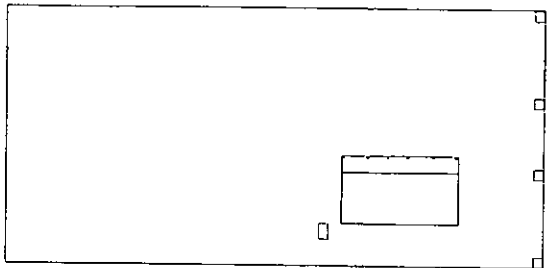

PLANTA DE UBICACION


VISTA CONTRAFRENTE

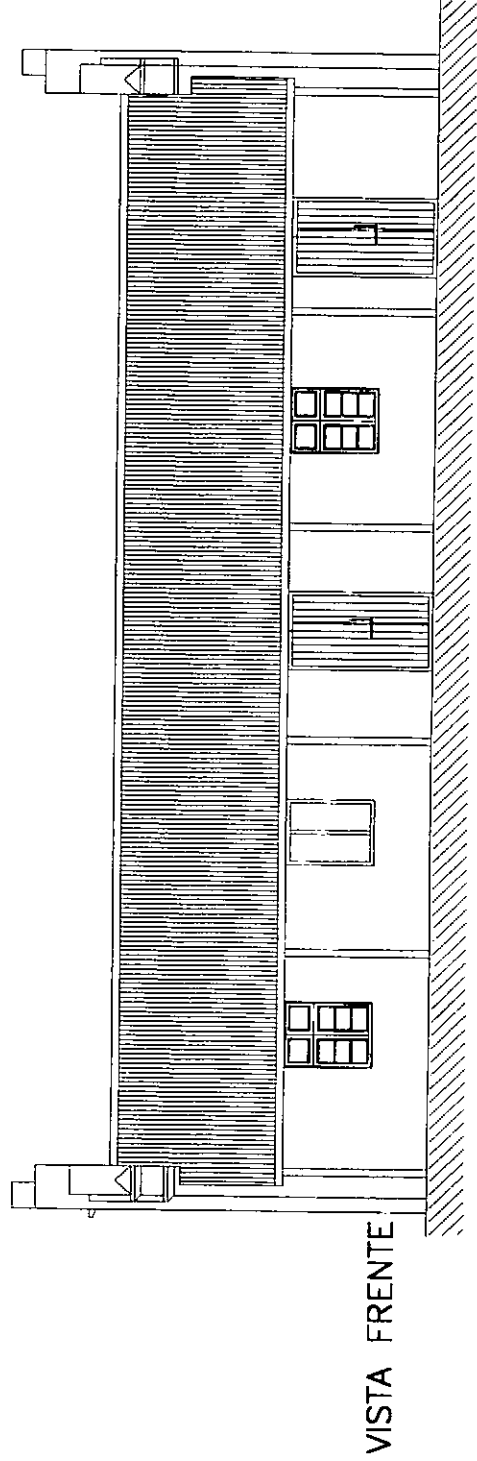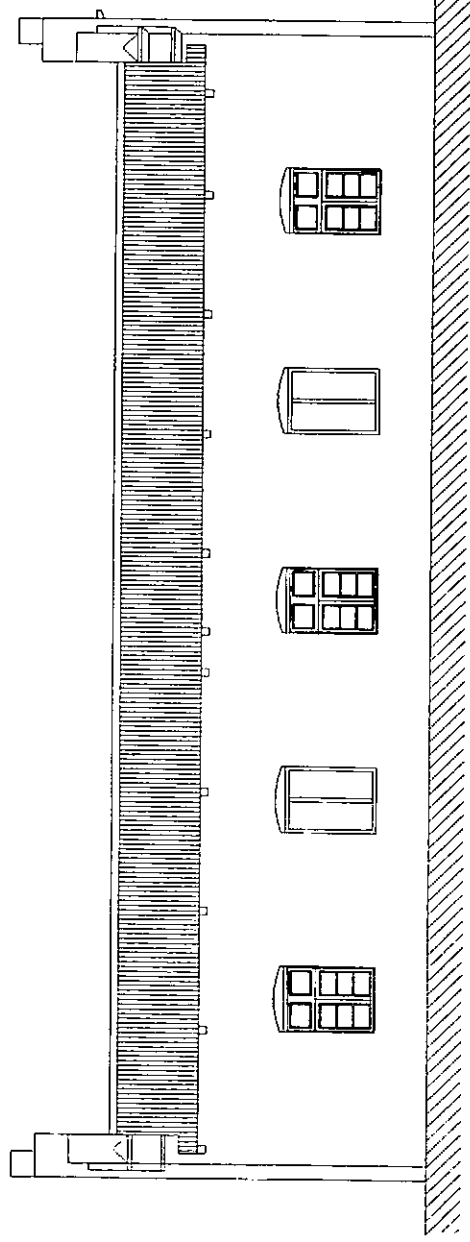


VISTA FRENTE



VISTA LATERAL IZQUIERDA

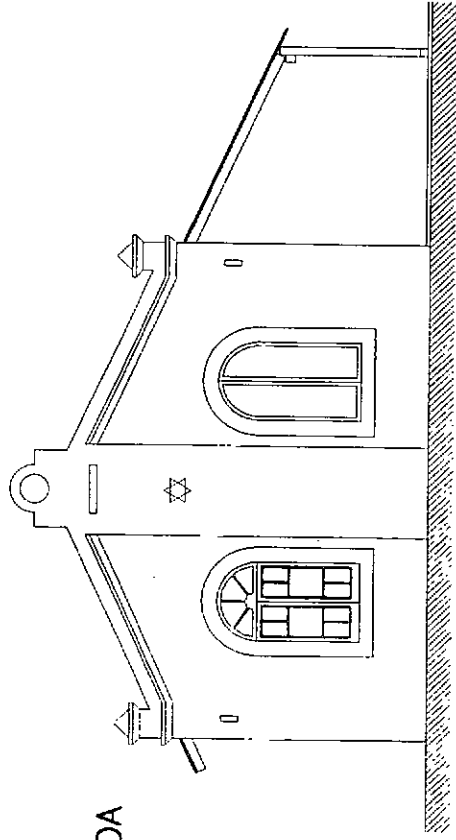

VISTA LATERAL DERECHA

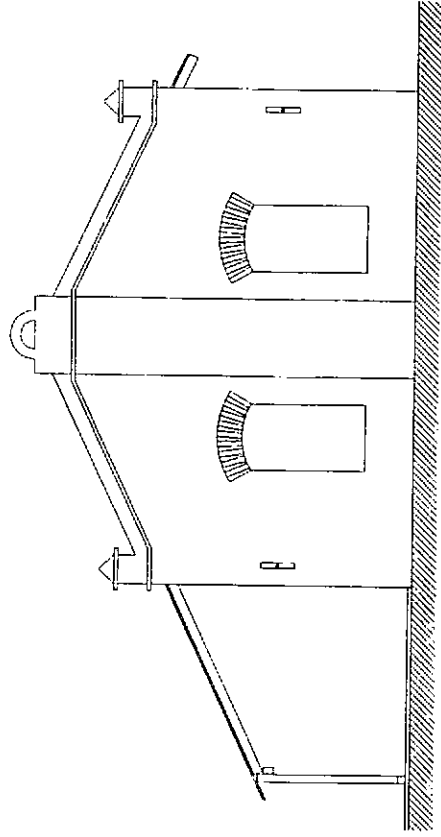

FICHA DE RELEVAMIENTO DE CAMPO - PROGRAMA COMUNIDADES  
PROVINCIA DE ENTRE RÍOS - ARGENTINA

EDIFICIO	SINAGOGA COLONIA N°1.	FICHA N°	1
Año Construcción	1894.	Código. Escala	TERRITORIO
ALTITUD	60 MTS. S.N.M.	LATITUD	58° 51'
		LONGITUD	82° 21'

Composición del Suelo.					1 Zona Climática Regional.														2
	Bañados.	Arenas Sueltas.	Relenos.	Tierra Arable.	Arcilla/Grava.	Tosca Dura.	Rocas Blandas.	Rocas Duras.	Otros.		Cálida Húmeda.	Cálida Seca.	Templada Húmeda.	Templada Seca.	Seca Semiárida.	Seca Patagónica.	Fría Seca.	Fría Húmeda.	Otros.
0	1	2	3	4	5	6	7	8	9	0	1	2	3	4	5	6	7	8	9

Referencias.		Referencias.	
--------------	--	--------------	--

Infraestructura.										3 Paisaje.										4
	Camino Precario.	Camino Ppal.	Ferrocarril.	Mercados	Teléfono.	Electricidad.	Salud/Educación.	Esparcimiento/Cult.	Otros.		Ribera/Ríos/Lag.	Costa Mar/Isla.	Pampa Yerma.	Praderas.	Granja.	Parque/Jardín.	Forestado.	Monte/Selva.	Otros.	
0	1	2	3	4	5	6	7	8	9	0	1	2	3	4	5	6	7	8	9	

Referencias.		Referencias.	
Condiciones Negativas del Medio.		EN DIAS DE LLUVIA CAMINO DE ACCESO INTRANS.	

Documentación Gráfica y/o Fotográfica Complementaria

FICHA DE RELEVAMIENTO DE CAMPO - PROGRAMA COMUNIDADES  
PROVINCIA DE ENTRE RÍOS - ARGENTINA

EDIFICIO	SINAGOGA COLONIA N°1.	FICHA N°	2
Año Construcción	1894.	Código. Escala	ÁREA.

Acceso al Sitio.	CAMINO DE RIPIO.
Limites Materiales del Sitio.	ALAMBRADO DE PUAS.
Entrada al Sitio.	PORTON DE HIERRO - REJAS.

Especies Arbóreas Nacionales.									5
		Ombú	Ceibo.		Paio Borracho.	Araucaria.	Sauce Criollo.	Tipa.	Otros.
0	1	2	3	4	5	6	7	8	9
Referencias.									

Especies Arbóreas Foráneas.									6
Eucaliptus.	Casuarina.	Coníferas.	Palmeras.	Fresno.	Álamo Lombardo.	Plátano.	Roble.	Paraísos.	Otros.
0	1	2	3	4	5	6	7	8	9
				●					
Referencias.									

Especies Arbóreas Frutales y Arbustos.									7
	Higuera.	Cítricos.	Ciruelo.	Parra.	Nogal.	Olivo.	Tacuaras.	Acacia.	Otros.
0	1	2	3	4	5	6	7	8	9
Referencias.									

Provisión de Agua.									8
NO HAY.	Laguna Cercana.	Manga.		Aljibe.		Malacate c/émbolo.	Bomba Manual.	Molino.	Otros.
0	1	2	3	4	5	6	7	8	9
●									
Referencias.									
Almacenamiento de Agua.									

Document. Gráf. y/o Fotograf. Complement.


**FICHA DE RELEVAMIENTO DE CAMPO - PROGRAMA COMUNIDADES**  
**PROVINCIA DE ENTRE RÍOS - ARGENTINA**

EDIFICIO | SINAGOGA COLONIA N°1.  
 Año Construcción | 1894.

FICHA N° | 3  
 Código. Escala | EDIFICIO.

<b>ESTRUCTURA.</b>	
Fundaciones	9
Tipo.	ZAPATA CORRIDA EN MAMPOSTERÍA DE LADRILLOS ?
Columnas, Pilastras y apilares.	10
Tipo.	COLUMNAS DE MADERA EN LA GALERÍA LATERAL.
Muros Portantes.	11
Tipo.	MAMPOSTERÍA DE LADRILLO ASENTADA EN BARRO.
Bovedillas.	12
Tipo.	
Vigas y Pórticos.	13
Tipo.	CABRIAJAS DE MADERA EN LA ESTRUCTURA DEL TECHO.
<b>CARCAZA.</b>	
Muros Exteriores.	14
Tipo.	MAMPOSTERÍA DE LADRILLO ASENTADA EN BARRO.
Muros Interiores.	15
Tipo.	IDEM 14.
Aberturas, Dinteles.	16
Tipo.	ARCO ESCARZANO a) Y ARCO DE MEDIO PUNTO EN LAS VENTANAS DEL FRENTE b).
Terminación Muros Ext.	17
Tipo.	REVOQUE DE BARRO Y POSIBLEMENTE MAS ADELANTE SE UTILIZO UN REVOQUE DE CAL.
<b>ORNAMENTACIÓN.</b>	
Basamentos, Pilastras.	18
Tipo.	
Ménsulas, Modillones.	19
Tipo.	

Document. Gráf. y/o Fotográf. Complement.

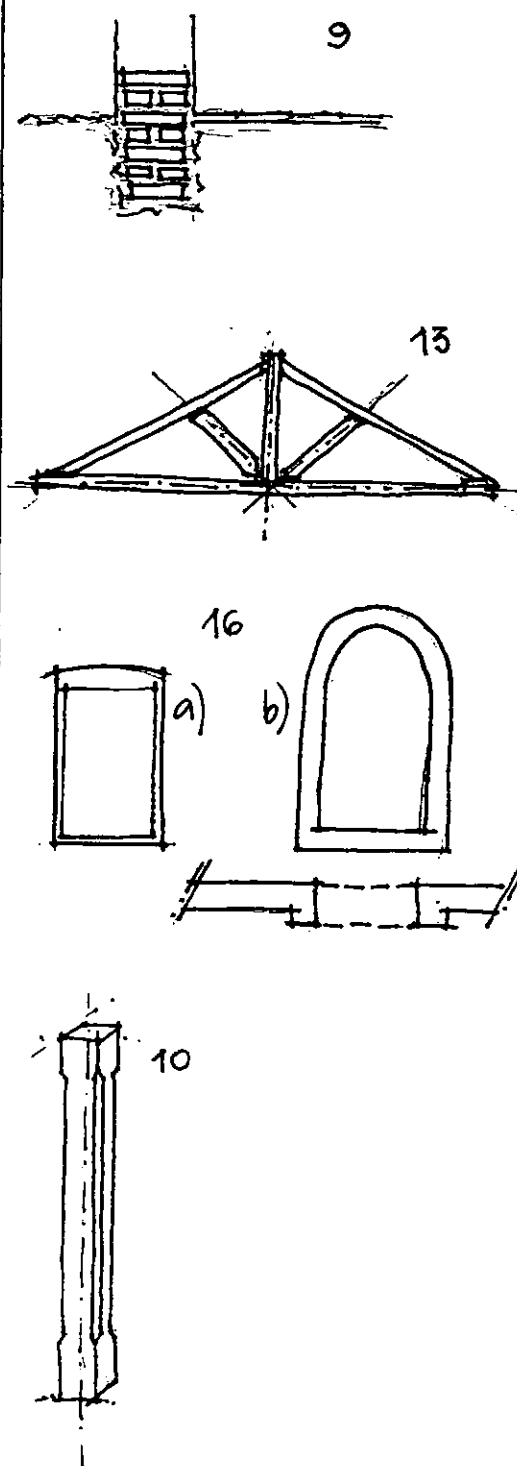





**FICHA DE RELEVAMIENTO DE CAMPO - PROGRAMA COMUNIDADES**  
**PROVINCIA DE ENTRE RÍOS - ARGENTINA**

EDIFICIO **SINAGOGA COLONIA N°1.**  
 Año Construcción **1894.**

FICHA N° **4**  
 Código. Escala **EDIFICIO.**

<b>ORNAMENTACIÓN.</b>	
Cornisas, Molduras.	20
Tipo. <b>SALENTE EN MURO DE CARGA Y EN REMATE DE CUMBRERA.</b>	
<b>Appliques.</b>	
Tipo.	
<b>Ventanas.</b>	
Tipo. <b>VANO LISO EN VANOS C/ARCO ESCARZANO Y 1/2 PUNTO.</b>	22
<b>Ventanas Secundarias.</b>	
Tipo.	
<b>Remates.</b>	
Tipo. <b>PRISMA C/ REMATE EN FORMA PIRAMIDAL EN LAS CUATRO ESQUINAS.</b>	24
<b>CUBIERTAS.</b>	
Pendiente.	25
Tipo. <b>30° APROXIMADAMENTE.</b>	
<b>Material.</b>	
Tipo. <b>CHAPA DE Hº ONDULADA. AHORA PINTADA.</b>	26
<b>Tipo de Cubierta.</b>	
Tipo. <b>A DOS AGUAS</b>	27
<b>Cenefas.</b>	
Tipo.	
<b>Chimeneas, Ventilaciones.</b>	
Tipo.	
<b>Cielorrasos.</b>	
Tipo. <b>MACHIMBRADO DE MADERA (PINO. TEA).</b>	30

Document. Gráf. y/o Fotográf. Complement.

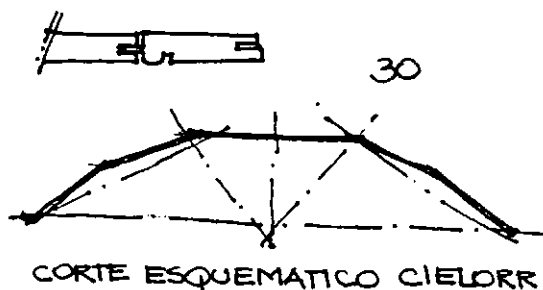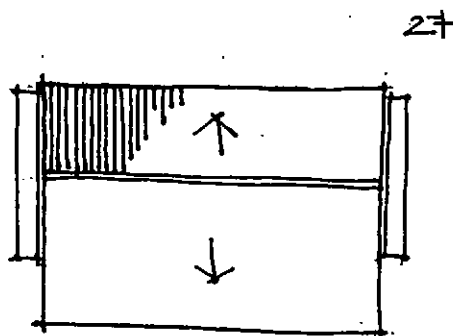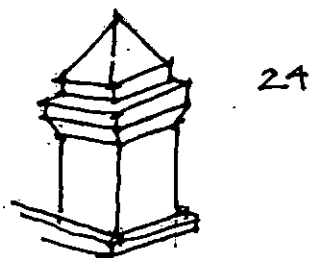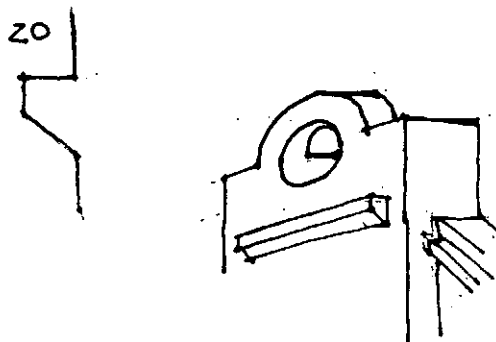

**FICHA DE RELEVAMIENTO DE CAMPO - PROGRAMA COMUNIDADES**  
**PROVINCIA DE ENTRE RÍOS - ARGENTINA**

EDIFICIO SINAGOGA COLONIA N°1.

FICHA N°

5

Año Construcción 1894.

Código. Escala

EDIFICIO.

**CONTRAPISOS/PISOS/REVESTIMIENTOS.**

Contrapisos. 31

Tipo. TIERRA APISONADA ?

Pisos. 32

Tipo. BALDOSES FRANCESAS "PIERRE MAUREL AUBAGNE"

Revestimientos. 33

Tipo.

**ABERTURAS.**

Puerta Principal. 34

Tipo. TABLONES DE MADERA COLOCADOS VERTICALMENTE Y TOMADOS POR DETRAS C/ BULONES.

Puertas Interiores y Secundarias. 35

Tipo. IDEM 34.

Ventanas. 36

Tipo. DE MADERA MACIZA EN ARCO DE MEDIO PUNTO Y RECTAS C/ LISTONES P/ DIVIDIR PAÑOS DE VIDRIO.

**HERRERIA, HERRAJES.**

Rejas, Cancelas. 37

Tipo. PORTON DE REJAS DE HIERRO TREFILADO C/ PIEZAS FUNDIDAS SOBRE UNIONES a).

Rejas Balcones. 38

Tipo.

Barandas Escaleras. 39


Tipo.

Elementos Oscurecimiento. 40


Tipo. POSTIGONES DE MADERA C/ TRABA POR FUERA PERO DESTABANDOSE DESDE EL INTERIOR.

Document. Gráf. y/o Fotográf. Complement.


32.

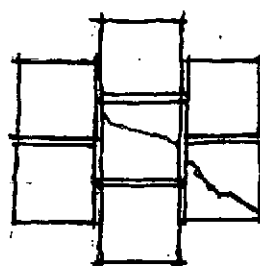

34.

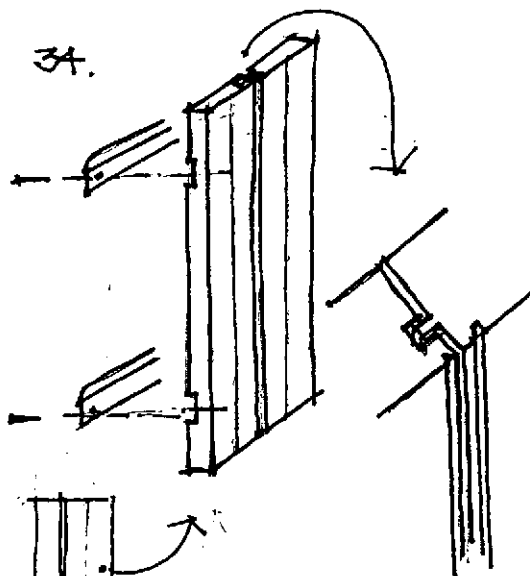

37.

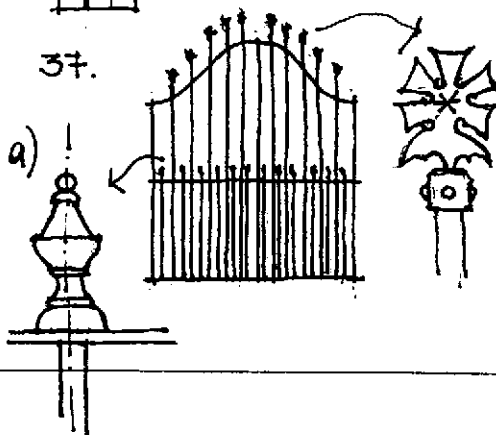

FICHA DE RELEVAMIENTO DE CAMPO - PROGRAMA COMUNIDADES

PROVINCIA DE ENTRE RÍOS - ARGENTINA

EDIFICIO

SINAGOGA COLONIA N°1.

FICHA N°

6

Año Construcción

1894 .

Código. Escala

EDIFICIO .

HERRERÍA, HERRAJES.

Herrajes, Articulaciones.

41

Tipo.

Herrajes, Cierre y Seguridad.

42

Tipo.

Manijas, Tiradores.

43

Tipo.

Vidrios y Cristales.

44

Tipo.

TRANSPARENTES .

ARTEFACTOS ILUMINACIÓN.

Portátiles.

45

Tipo.

Fijos Interiores.

46

Tipo.

A QUEROSÉN Y MECHA DE FIEL-TRO .

Fijos Exteriores.

47

Tipo.

INSTALACIONES.

Agua Potable.

48

No Hay.

Dist. Caño Plomo.

Dist. Caño Hierro Galvanizado

Dist. Caño Bronce/Lat.

Cañería Exterior.

Cañería Embutida.

Otros.

0

1

2

3

4

5

6


7

8

9

●

Referencias.

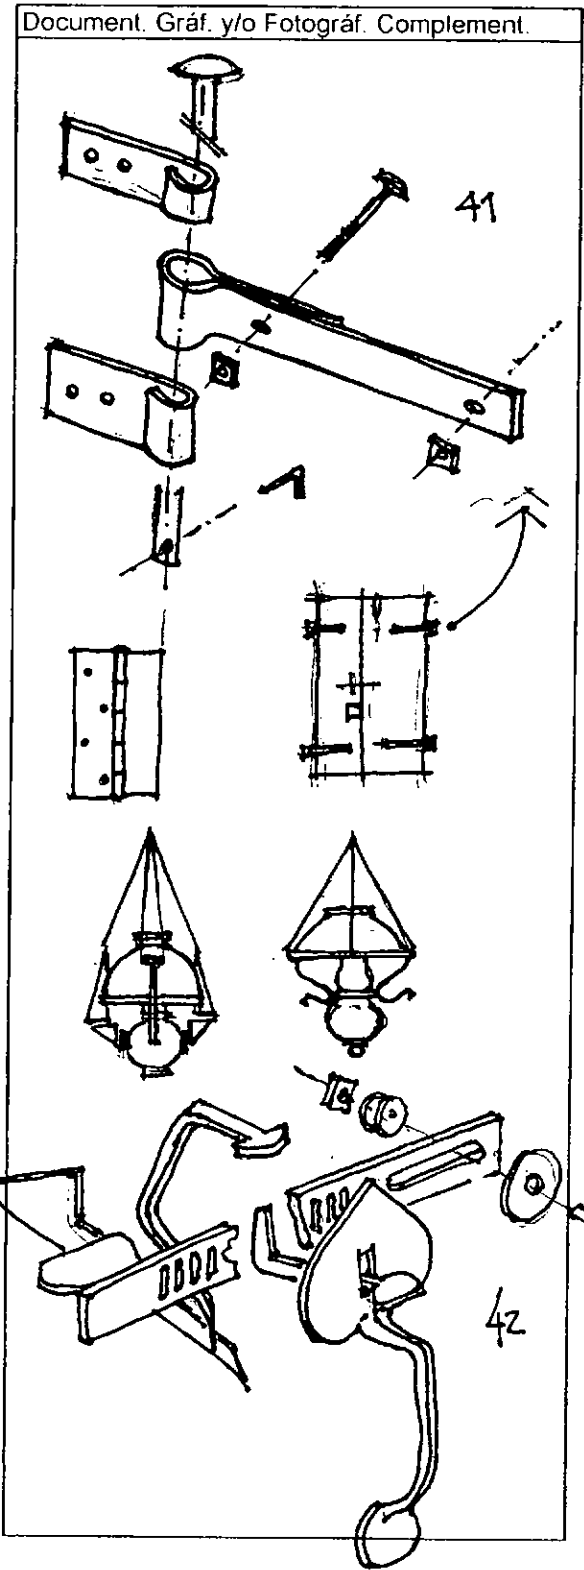

FICHA DE RELEVAMIENTO DE CAMPO - PROGRAMA COMUNIDADES  
PROVINCIA DE ENTRE RÍOS - ARGENTINA

EDIFICIO	SINAGOGA COLONIA N°1.	FICHA N°	7.
Año Construcción	1894.	Código. Escala	EDIFICIO

INSTALACIONES.  
Desagües Cloacales. 49

No Hay.	Red Domiciliaria.	Pozo Absorbente.	Cañerías Cerámica.	Cañerías Cer. Esm.	Cañerías Hier. Fun.	Cañerías Plomo.	Pileta Patio/Sifón.	Otros.
0	1	2	3	4	5	6	7	8
		●						

Referencias.

Desagües Pluviales. 50

No Hay.	Terreno Absorben.	Libre Escurrimien.	Gárgolas.	Canaletas.	Embudos/Rejillas.	Caños Chapa Ext.	Caño FF Empoltra.	Caño FF Ext.	Otros.
0	1	2	3	4	5	6	7	8	9
		○●		●					

Referencias. 2. O. AHORA LIBRE EScurr.

Electricidad. 51

No Hay.	Producción Local.	Producción Común.	Cables Ext.	Cañería Ext.	Cañería Embutida.	Llaves/Tomas Ext.	Llaves/Tomas Emb.	Pararrayos.	Otros.
0	1	2	3	4	5	6	7	8	9
●									

Referencias.

Gas y Otros Combustibles. 52

No Hay.	Gas Envasado.	Gas Prod. Local.	Cañerías Dist.	Iluminación.	Calefacción.	Cocina.			Otros.
0	1	2	3	4	5	6	7	8	9

Referencias.

Document. Gráf. y/o Fotográf. Complement.



FICHA DE RELEVAMIENTO DE CAMPO - PROGRAMA COMUNIDADES  
PROVINCIA DE ENTRE RÍOS - ARGENTINA

EDIFICIO	SINAGOGA COLONIA N°1.	FICHA N°	8
Año Construcción	1894.	Código. Escala	EDIFICIO

CIRCULACIONES VERTICALES.									
Escaleras/Materiales. 53									
No Hay.	Estruct. Madera.	Estruct. Hierro.	Estruct. Mampos/Hº.	Revest. Madera.	Revest. Hierro.	Revest. Revoque.	Revest. Cerámico.	Revest. Mármol.	Otros.
0	1	2	3	4	5	6	7	8	9
●									
Referencias.									
TERMINACIONES EN SUPERFICIES.									
Pintura Muros Ext. 54									
No Hay.	Cal Blanco.	Cal Color Claro.	Cal Color Satur.	Aceite Col. Claro	Aceite Col. Satur.	Barnizado.	Frisos.	Murales.	Otros.
0	1	2	3	4	5	6	7	8	9
	●								
Referencias.									
Pintura Muros Int. 55									
No Hay.	Cal Blanco.	Cal Color Claro.	Cal Color Satur.	Aceite Col. Claro.	Aceite Col. Satur.	Barnizado/Lustre.	Frisos.	Murales.	Otros.
0	1	2	3	4	5	6	7	8	9
	●								
Referencias.									
Ornato Interior. 56									
No Hay.	Pint. Guardas.	Marquetería.	Revestim.	Empapelado.	Revest. Telas.	Espejos.	Dorados.	Mural/Leyend.	Otros.
0	1	2	3	4	5	6	7	8	9
●									
Referencias.									

Document, Gráf. y/o Fotográf. Complement.

FICHA DE RELEVAMIENTO DE CAMPO - PROGRAMA COMUNIDADES  
PROVINCIA DE ENTRE RÍOS - ARGENTINA

EDIFICIO	SINAGOGA COLONIA N°1.	FICHA N°	9
Año Construcción	1894.	Código. Escala	EDIFICIO

TERMINACIONES EN SUPERFICIES.  
Pintura Cielorrasos. 57

No Hay.	Pintura Cal blanca.	Pintura Cal Color Claro.	Pintura Tiza y Cola.	Pintura Aceite Color Claro.	Pintura Aceite Color Saturado.	Barnizado.			Otros.
0	1	2	3	4	5	6	7	8	9
				●	●	●			

Referencias.

Pintura Aberturas. 58

No Hay.	Aceite.	Aceite Col. Verde Oscuro.	Aceite Color Saturado.	Barnizado.	Antioxido.	Aceite Color Claro.	Aceite Color Verde Ingles.	Aceite Color Satinado.	Otros.
0	1	2	3	4	5	6	7	8	9
	●					●			

Referencias. 1. MARRON PUERTAS Y POSTIGO.

6. VENTANAS COLOR CREMA.

Varios. 59

No Hay.	Carteles Esmaltados.	Letreros/Letra Pintada.	Letreros Letra Aplicada.	Letreros a la Hoja D.	Fileteado.	Inscripciones.	Placas Conmemorativas.		Otros.
0	1	2	3	4	5	6	7	8	9
							●		

Referencias. 7. CONMEMORACION POR LOS

100 AÑOS 1894/1994 (BRONCE).

Document. Gráf. y/o Fotográf. Complement.

FICHA DE RELEVAMIENTO DE CAMPO - PROGRAMA COMUNIDADES  
PROVINCIA DE ENTRE RÍOS - ARGENTINA

EDIFICIO	SINAGOGA COLONIA N°1.	FICHA N°	10
Tipo de Patología.	Descenso de los cimientos.	Elemento.	FUNDACIONES.
Estado de conservación.	Bueno	Regular	Malo
			X



Patología

En este caso cuando se habla de fundaciones se hace referencia a la continuidad bajo tierra del muro, con el espesor similar al que está a la vista. Estrictamente hablando, no son cimientos, pero el peso propio del muro de mampostería y sumado a esto el peso de la estructura del techo y de la cubierta provocan el descenso o el movimiento de los muros.

Otro de los inconvenientes es la humedad ascendente, como así también el agua de lluvia que "lava" el terreno, el agua penetra en este pudiendo arrastrar el asiento en barro de los ladrillos, produciendo de esa manera un movimiento no deseado.

PLANTA

Document. Gráf. y/o Fotográf. Compl.

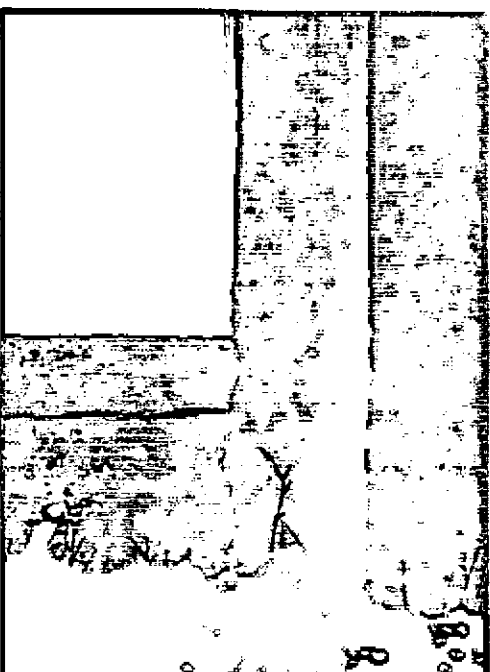

FICHA DE RELEVAMIENTO DE CAMPO - PROGRAMA COMUNIDADES  
PROVINCIA DE ENTRE RÍOS - ARGENTINA

EDIFICIO	SINAGOGA COLONIA N°1.	FICHA N°	11
Tipo de Patología.	Fuera de plomo.	Elemento.	MUROS MAMP.
Estado de conservación.	Bueno	Regular	Malo
			X


**Patología**

El fuera de plomo o abombamiento que presentan los muros de mampostería pueden estar generados por dos factores que actúan directamente sobre la totalidad de la pared. Uno es el descenso de cimientos, el que nunca se produce de manera pareja, generando un abombamiento determinada por estar parte del edificio "colgada" de la otra firme; o directamente el desgarramiento, que no es otra cosa que una rajadura que comienza en el coronamiento de la fachada bajando perpendicularmente al plano del piso.

Este último no es el caso que acontece en el bien analizado pero es importante tenerlo en cuenta para conocer sus consecuencias.


El otro factor que influye, es el empuje lateral que está determinado por las cabriadas que conforman la estructura de la cubierta. El muro al no tener una viga perimetral que contenga dicho empuje queda libre a las sollicitaciones de la estructura del techo.


En los planos perforados por vanos ya sean de puertas o ventanas, se aprecian fisuras a 45° por concentración de tensiones en las esquinas de las mismas.

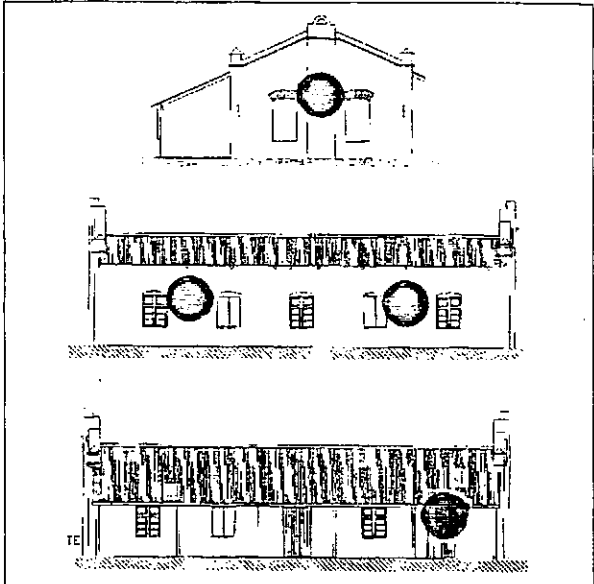

VISTAS

Document. Gráf. y/o Fotográf. Compl.






FICHA DE RELEVAMIENTO DE CAMPO - PROGRAMA COMUNIDADES  
PROVINCIA DE ENTRE RÍOS - ARGENTINA

EDIFICIO	SINAGOGA COLONIA N°1.	FICHA N°	12
Tipo de Patología.	Corrosión y piezas flojas.	Elemento.	TECHOS.
Estado de conservación.	Bueno	Regular	X Malo

Patología

No se ha podido verificar el estado particular de las chapas pero hay indicios fuertes que indican la presencia del paso de agua descendente, y tal vez alguna pieza floja. La pintura impermeabilizante aplicada sobre la superficie del techo es una señal clara de las deficiencias señaladas anteriormente.


La aplicación de dicha pintura no garantiza la protección contra el proceso de oxidación, el que puede estar presente y en un estado activo, bajo dicha supuesta protección.

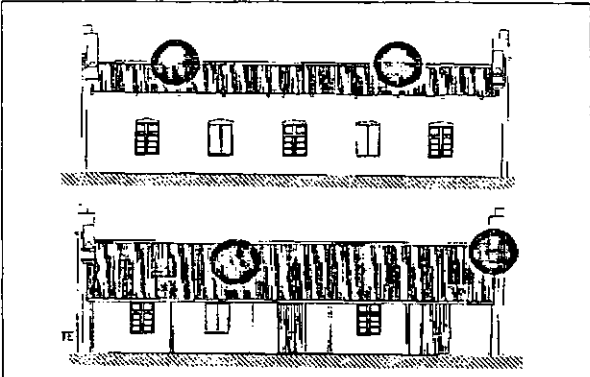

VISTAS

Document. Gráf. y/o Fotográf. Compl.






FICHA DE RELEVAMIENTO DE CAMPO - PROGRAMA COMUNIDADES  
PROVINCIA DE ENTRE RÍOS - ARGENTINA

EDIFICIO	SINAGOGA COLONIA N°1.	FICHA N°	13
Tipo de Patología.	Podredumbre en las bases.	Elemento.	COLUMNAS.
Estado de conservación.	Bueno	Regular	Malo
			X


Patología

Las columnas de madera de la galería lateral, presentan en sus bases la reducción a la mitad, en alguno de los casos, de su sección.  
El agua de lluvia, la humedad del suelo y agentes biológicos son los responsables de este deterioro en estado avanzado (putrefacción).  
Esto puede traer como consecuencia el debilitamiento de la estructura soportante de la galería, con la consecuencia no querida de un posible colapso de la misma.

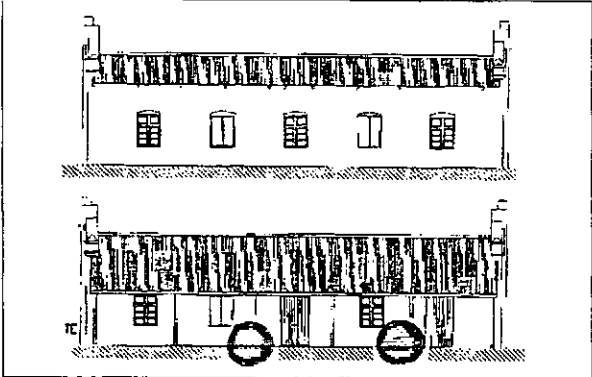

VISTAS

Document. Gráf. y/o Fotograf. Compl.

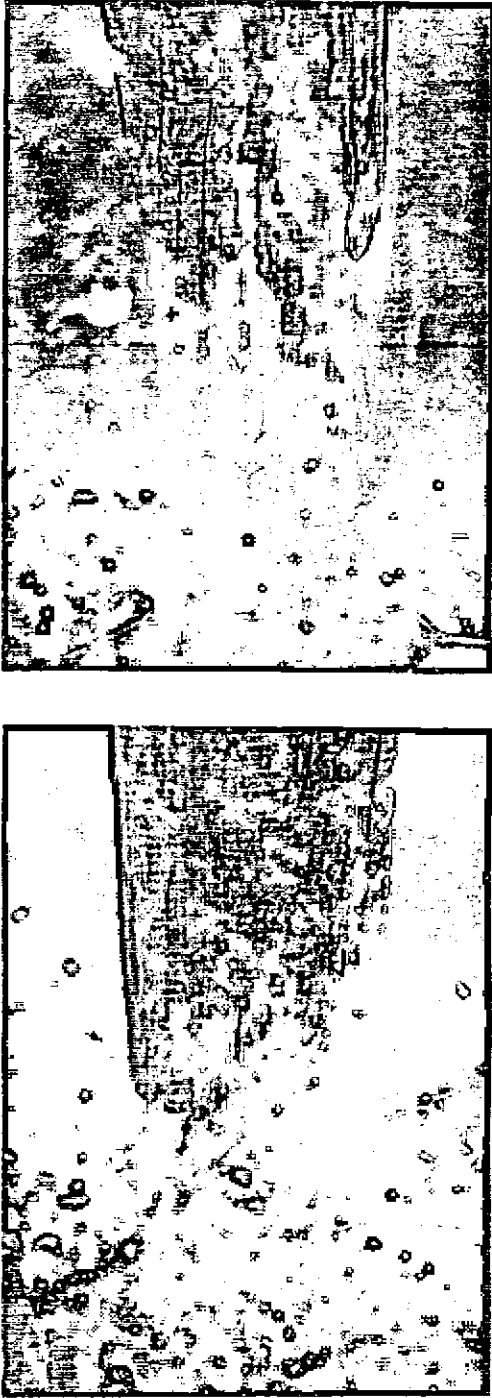

**FICHA DE RELEVAMIENTO DE CAMPO - PROGRAMA COMUNIDADES  
PROVINCIA DE ENTRE RÍOS - ARGENTINA**

EDIFICIO SINAGOGA COLONIA N°1.				FICHA N°	14
Tipo de Patología. Partes faltantes y resecamiento.				Elemento.	CARP. MADERA.
Estado de conservación.		Bueno	Regular	Malo	X


**Patología**

La sucesiva aplicación de capas de pintura dificulta en algunas ventanas la apertura y el cierre de las mismas. Esto permitió una conservación aparente de ventanas y postigos, sin llegar a saber como es el estado bajo esa cantidad de pintura.

El principal problema son las partes faltantes en varias de las ventanas y la separación de los bastidores por el resecamiento de la cola que las unía.


En algunas de las ventanas faltan vidrios y otros han sido reemplazados por vidrios de colores o con relieves de distintos motivos.

Las puertas de madera se conservan mejor que las ventanas debido a la galería lateral que las protege de los factores climáticos (lluvia y sol fundamentalmente).

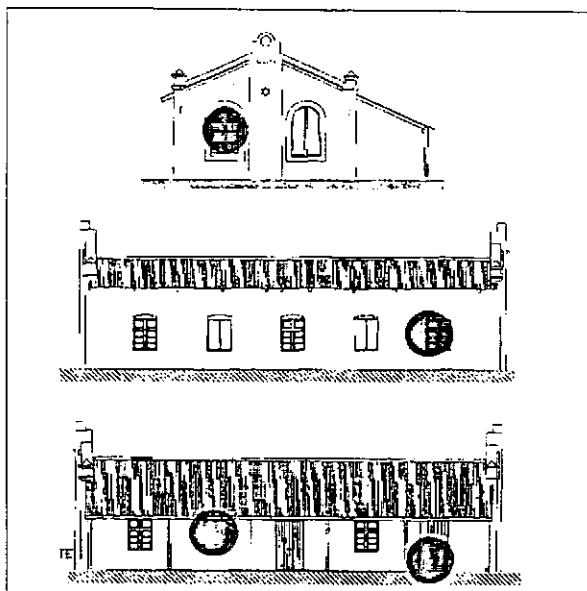

VISTAS

**Document. Gráf. y/o Fotográf. Compl.**

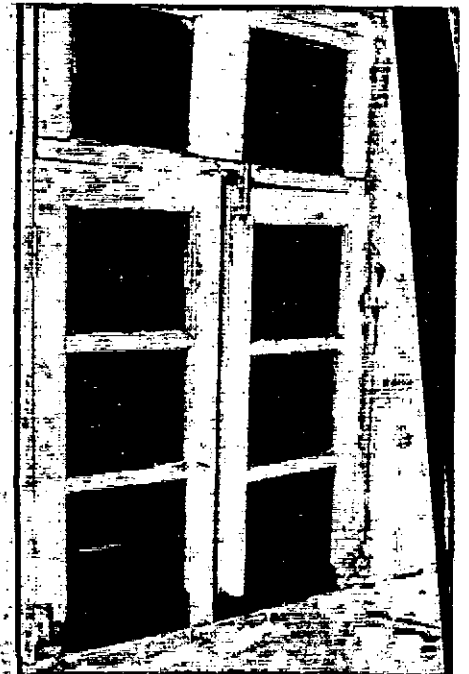

FICHA DE RELEVAMIENTO DE CAMPO - PROGRAMA COMUNIDADES  
PROVINCIA DE ENTRE RÍOS - ARGENTINA

EDIFICIO	SINAGOGA COLONIA N°1.	FICHA N°	15
Tipo de Patología.	Tablas desclavadas y separadas.	Elemento.	CIELORRASOS.
Estado de conservación.	Bueno	Regular	Malo
			X



Patología

Se observa en gran parte del cielorraso la separación de las tablas tal vez producido por la humedad o al desclavarse el machimbre como producto de la corrosión del clavo que las sostenía.

En algunos lugares se puede observar la presencia de paja asomando entre la separación dejada por las tablas la que seguramente hacia las veces de aislante, en muchos casos se la combinaba con tierra.



La tierra era el mejor aislante posible ya que absorbe la humedad por condensación.

No se detectó la presencia de tablas en estado de putrefacción, lo que facilita su restauración.

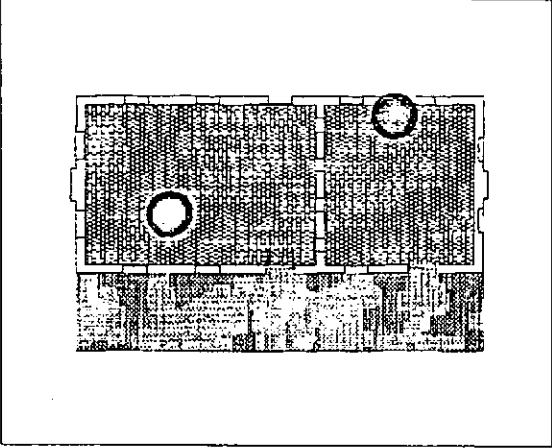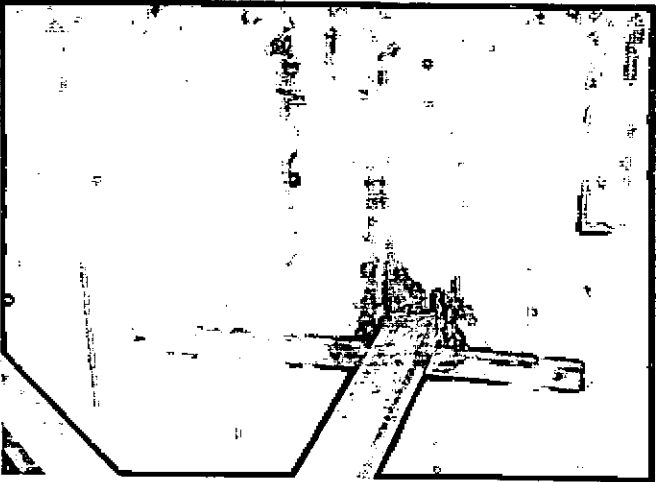

PLANTA

Document. Gráf. y/o Fotográf. Compl.

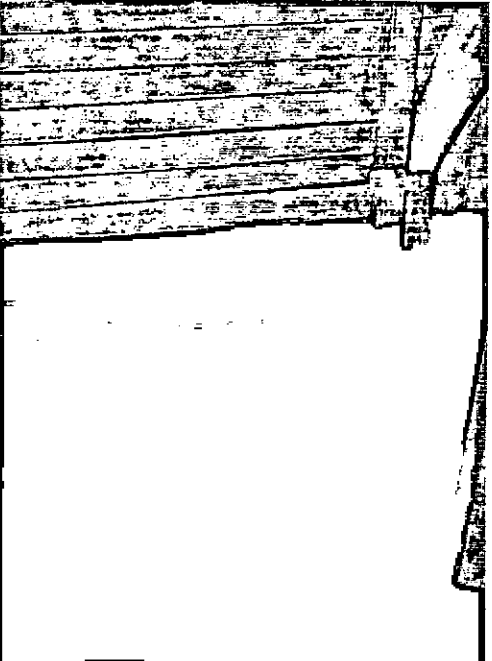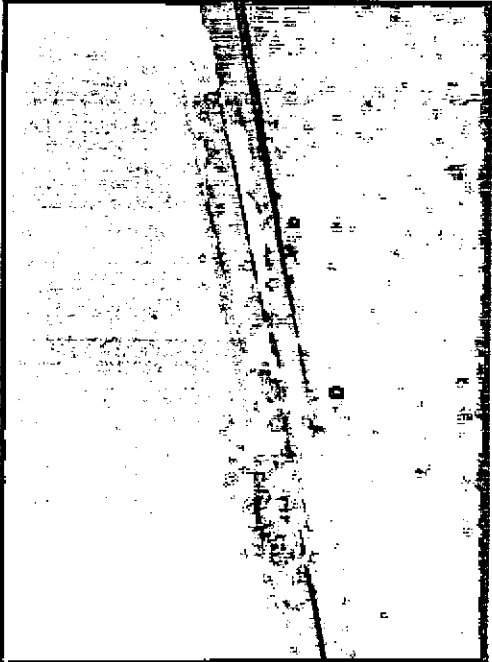




FICHA DE RELEVAMIENTO DE CAMPO - PROGRAMA COMUNIDADES  
PROVINCIA DE ENTRE RÍOS - ARGENTINA

EDIFICIO	SINAGOGA COLONIA N°1.					FICHA N°		16	
Tipo de Patología.						Elemento.		REVOQUES.	
Estado de conservación.		Bueno		Regular	X	Malo			

Patología


La presencia en algunas partes tanto del exterior como del interior de revoque flojo, es la señal de una capa que seguramente nunca fue separada y repuesta con las técnicas originales o que simplemente se aplicó revoque nuevo sobre el viejo.


Esto acompañado de la sucesivas e ininterrumpidas veces que ha sido blanqueada, es decir las muchas veces en las que el revoque ha sido humedecido introduciéndole minerales, pueden determinar también algunas fisuras propias del revoque que lo van aflojando.

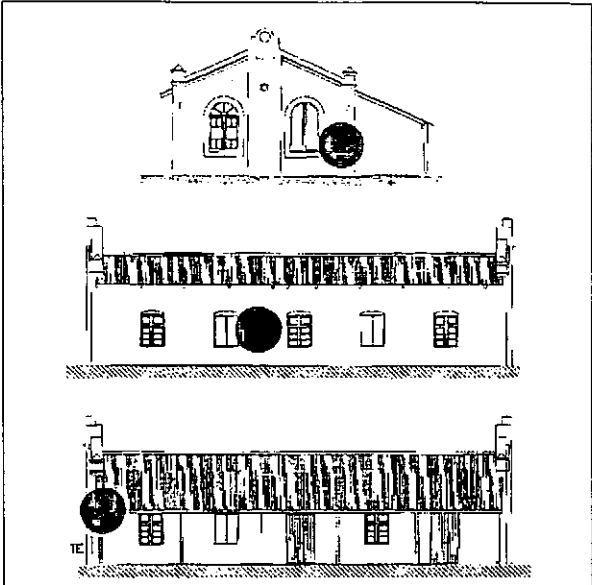

VISTAS

Document. Gráf. y/o Fotográf. Compl.

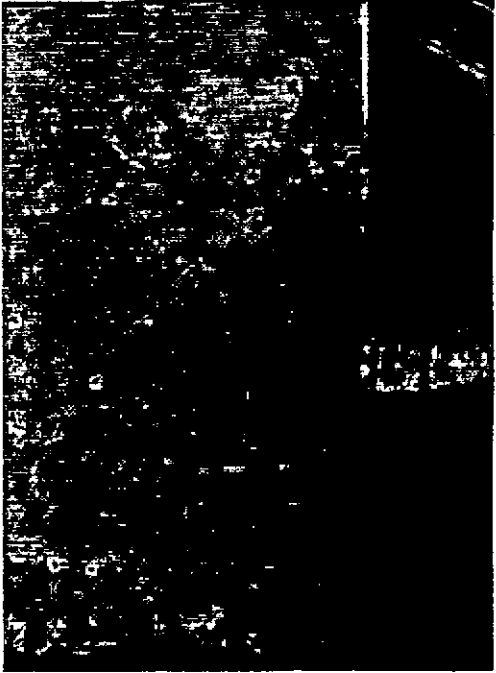



FICHA DE RELEVAMIENTO DE CAMPO - PROGRAMA COMUNIDADES  
PROVINCIA DE ENTRE RÍOS - ARGENTINA


EDIFICIO	SINAGOGA COLONIA N°1.	FICHA N°	18
Tipo de Patología.	Baldosas flojas y hundidas.	Elemento.	PISOS.
Estado de conservación.	Bueno	Regular	Malo
			X

Patología

El descenso del contrapiso, si es que en realidad tuvo alguna vez, o simplemente está asentado en tierra, la mala o ninguna adherencia del material aglomerante en la colocación del piso, dan como resultado que la totalidad de las baldosas estén sueltas, es decir simplemente apoyadas sobre el suelo.


La ondulación generalizada que tiene está determinada por el mal asentamiento del contrapiso o la inexistencia del mismo.

Las baldosas son de muy buena calidad, han resistido honrosamente el paso del tiempo, y aparte de algunas piezas rajadas o saltadas en los bordes, un 70% está en buen estado.

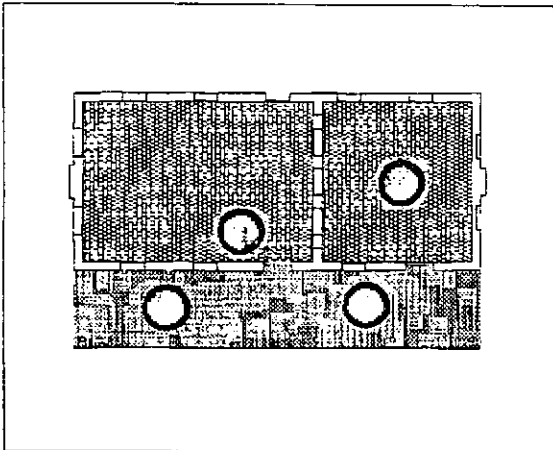

PLANTA

Document. Gráf. y/o Fotograf. Compl.

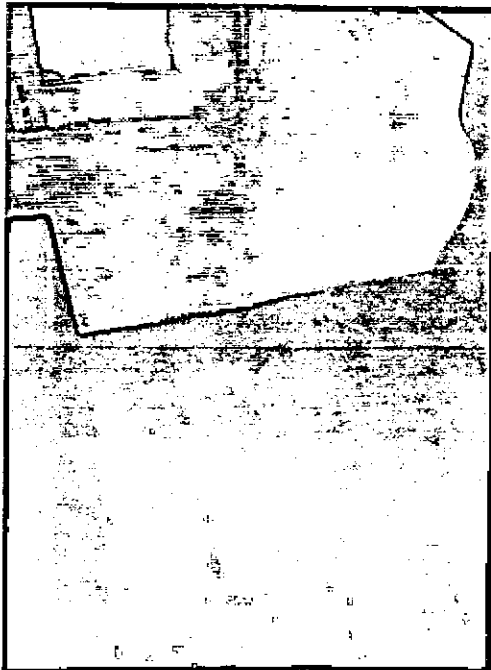

FICHA DE RELEVAMIENTO DE CAMPO - PROGRAMA COMUNIDADES  
PROVINCIA DE ENTRE RÍOS - ARGENTINA

EDIFICIO	SINAGOGA COLONIA N°1.	FICHA N°	19
Tipo de Patología.	Mobiliario y lamparas interiores.	Elemento.	VARIOS.
Estado de conservación.	Bueno	Regular	X Malo

Patología

El mobiliario del salón mas grande no presenta grandes problemas. Algunas maderas flojas de los bancos o de los pupitres son los defectos principales.


El pupitre que sirve de apoyo para el oficiante está en buen estado, conservando aún su lustre original.

El Haro Hakodesh tiene algunas piezas desencajadas producto del descenso del contrapiso en ese sector, por lo que se inclino de manera despareja generándole ese inconveniente.

Las lámparas que funcionan a querosén, traídas por los inmigrantes de sus países de origen, están muy bien conservadas y funcionan actualmente. Se debe realizar una revisión de cada una de ellas y un mantenimiento preventivo para devolverles el esplendor inicial.


La Jupá (techo que se utiliza en la ceremonia del casamiento), es de pana bordado, y presenta agujeros provocados por polillas o algún otro insecto. Es importante la restauración estrictamente profesional de ese objeto.

El mismo trabajo se debe realizar con las Torot que se encuentran dentro del Haron Hakodesh.

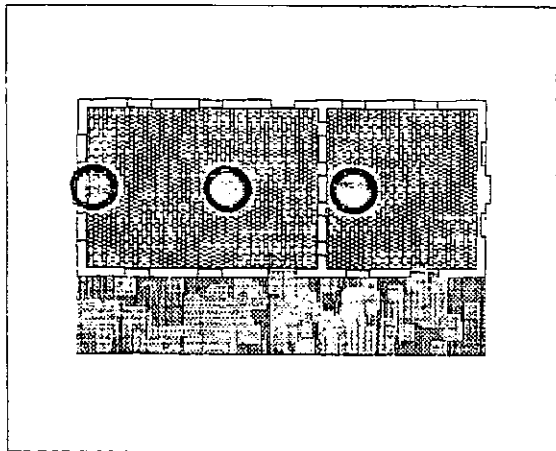

PLANTA

Document. Gráf. y/o Fotográf. Compl.

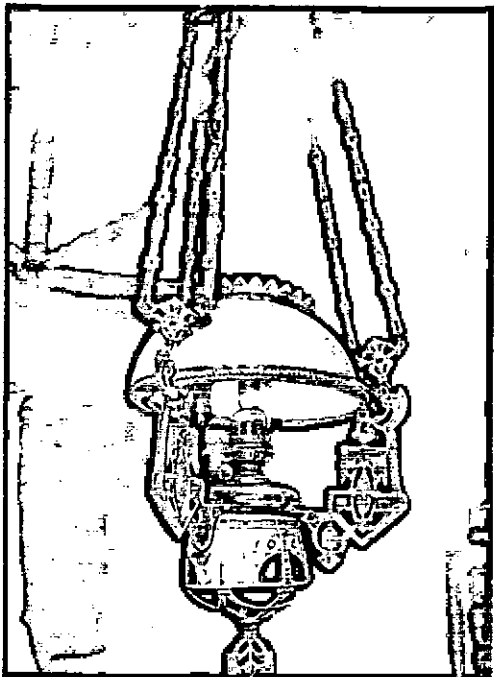

FICHA DE RELEVAMIENTO DEL PATRIMONIO ARQUITECTÓNICO - PROGRAMA COMUNIDADES  
PROVINCIA DE ENTRE RÍOS - ARGENTINA

LOCALIDAD	Aldea San Gregorio.(Sonnenfeld)
DENOMINACIÓN	Sinagoga.

Nº FICHA	1
Plano Ubicación/Fotografía Edificio	

Ubicación	Calle	
	Calle	
Datos Catastrales	Manzana	
	Parcela	
	Lote	



Año construcción	1893
Constructor	Sin datos.

Propietario	Original	Comunidad Judía Sonnenfeld.
	Otros	
	Actual	Comunidad Judía Sonnenfeld. ?
Situación Legal	Integra el circuito turístico de las colonias.	

Tipología:	Edificio de planta rectangular y acceso central
------------	---

Estado	Regular.
Valoración	Ambiental - Histórico.

Reseña Histórica	Sonnenfeld junto con Carmel fueron los únicos asentamientos que se dispusieron en forma de aldea, es decir una calle principal, con lotes a cada una de sus lados de aproximadamente 20 metros de frente por 80 a 100 de fondo, cada 140 metros aproximadamente, es decir unos seis o siete lotes, una calle transversal a la principal y en cada uno de los lotes una casa, reservándose uno para la sinagoga y otro para la escuela. En este caso estaban los dos edificios enfrentados calle principal de por medio, y junto a la sinagoga estaba el salón comunal, derribado por un temporal.
------------------	---

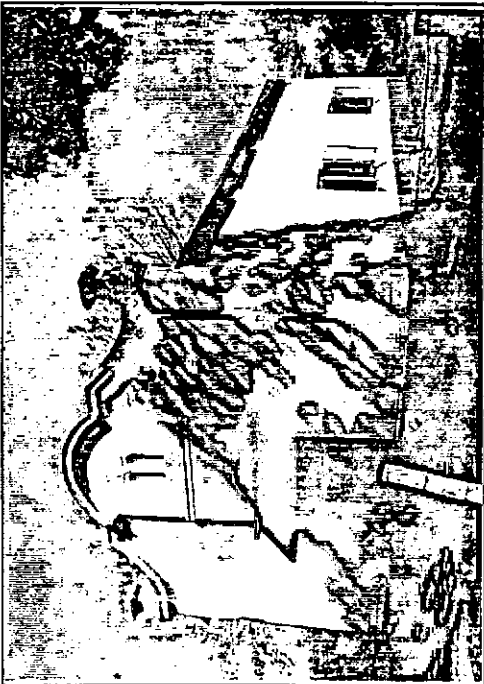 

Modificaciones	En el exterior se advierte, en la fachada principal, el cambio de la puerta de acceso y el cierre de las ventanas con mampostería y luego revocadas. En las otras tres fachadas no se observan modificaciones aparentes. Otro tanto sucede en su interior, el que se encuentra absolutamente despojado del mobiliario y objetos.
----------------	--

Adaptabilidad	Al ser una planta libre, es apto para otros usos.
---------------	---



Contexto/Entorno	Se encuentra en un medio rural sin otras construcciones visibles a su alrededor, la vegetación y un horizonte despejado son la constante del lugar.
------------------	---

Fuentes	Sr. Osvaldo Quiroga - Dir. Museo y Archivo Histórico Municipal de la Colonia Villa Dominguez Archivo Histórico Municipal de la Colonia Villa Dominguez Relevamiento propio.
---------	---

FICHA DE RELEVAMIENTO DEL PATRIMONIO ARQUITECTONICO - PROGRAMA COMUNIDADES  
PROVINCIA DE ENTRE RIOS - ARGENTINA

LOCALIDAD	Aldea San Gregorio (Sonnenfeld)
DENOMINACION	Sinagoga

Nº FICHA	1
Fotografías.	

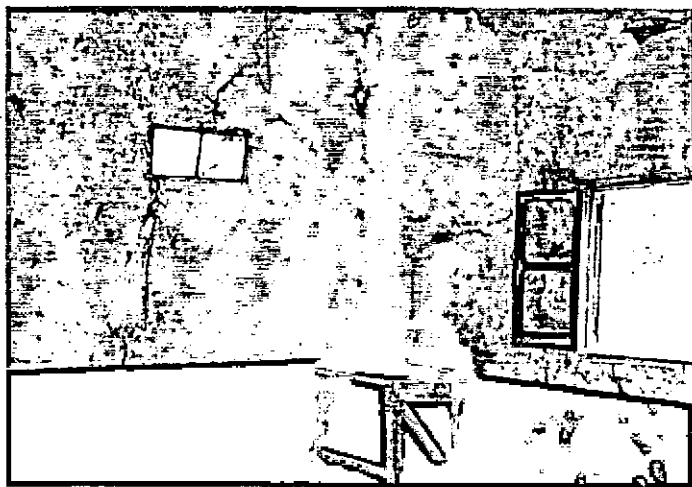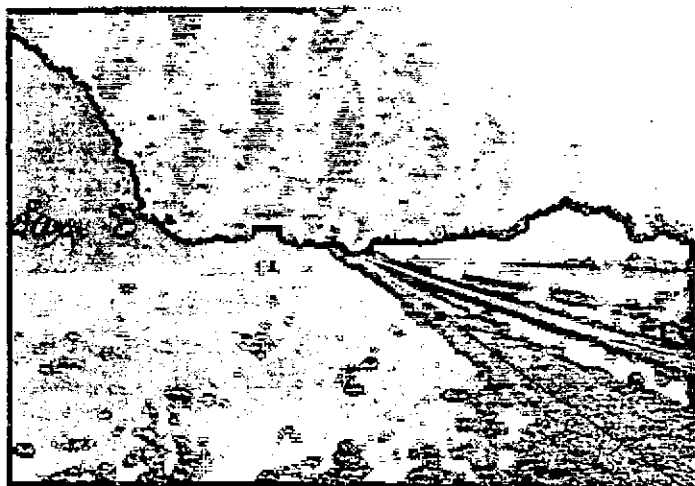


FICHA DE RELEVAMIENTO DEL PATRIMONIO ARQUITECTÓNICO - PROGRAMA COMUNIDADES  
PROVINCIA DE ENTRE RÍOS - ARGENTINA

LOCALIDAD	Villa Clara
DENOMINACIÓN	Sinagoga

Nº FICHA	43
Plano Ubicación/Fotografía Edificio	

Ubicación	Calle	H. Irigoyen
	Calle	esq. Soberanía
Datos Catastrales	Manzana	75
	Parcela	
	Lote	

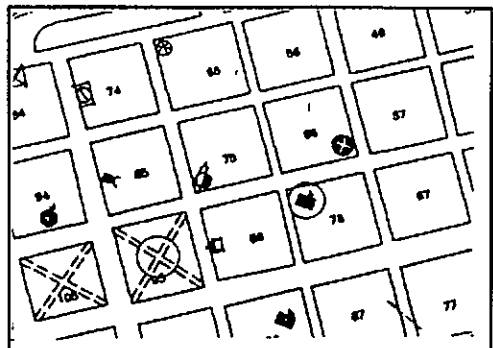


Año construcción	Sin datos
Constructor	Sin datos

Propietario	Original	Comunidad Judía
	Otros	
	Actual	Comunidad Judía
Situación Legal	Definida	

Tipología:	Edificio de dos plantas
------------	-------------------------

Estado	Bueno
Valoración	Ambiental

Reseña Histórica	No se han encontrado datos.
------------------	-----------------------------

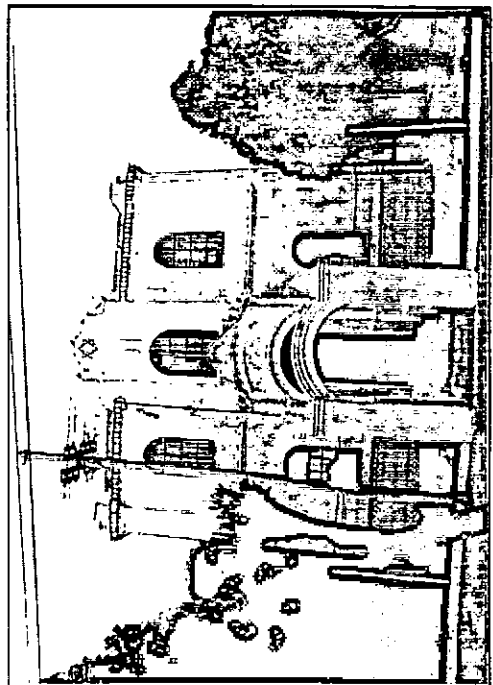

Modificaciones	Se observa en el exterior el cambio del sistema de desagüe pluvial, sacando los caños que estaban pegados a la fachada y llegaban hasta el terreno, se colocaron otros que escurren el agua libremente. En el interior no se observan modificaciones.
----------------	---

Adaptabilidad	
---------------	--





Contexto/Entorno	Urbano.
------------------	---------

Fuentes	Sr. Julio Susevich - Presidente de la Comunidad de Villa Clara. Sra. Sofía Mass de Rosenfeld.
---------	--

FICHA DE RELEVAMIENTO DEL PATRIMONIO ARQUITECTONICO - PROGRAMA COMUNIDADES  
PROVINCIA DE ENTRE RIOS - ARGENTINA

LOCALIDAD	Villa Clara
DENOMINACION	Sinagoga

Nº FICHA	43
Fotografias.	

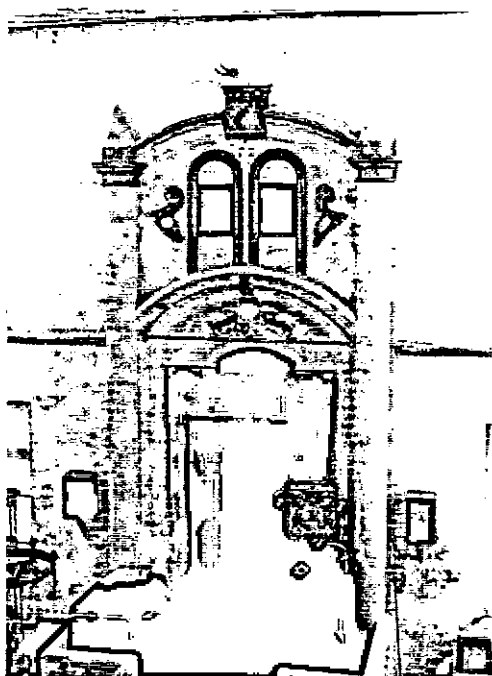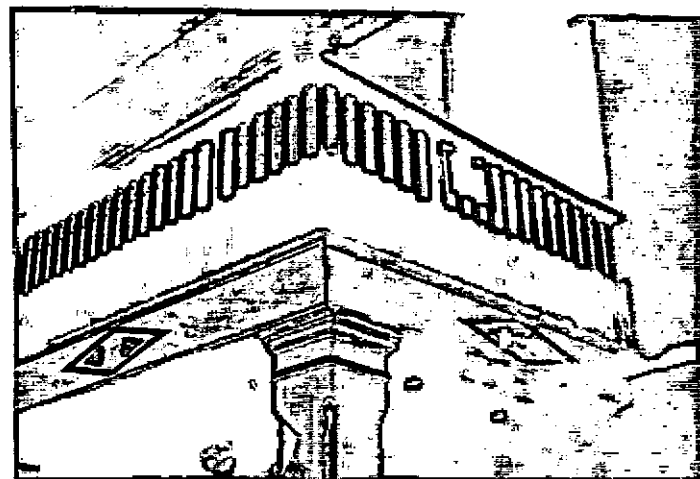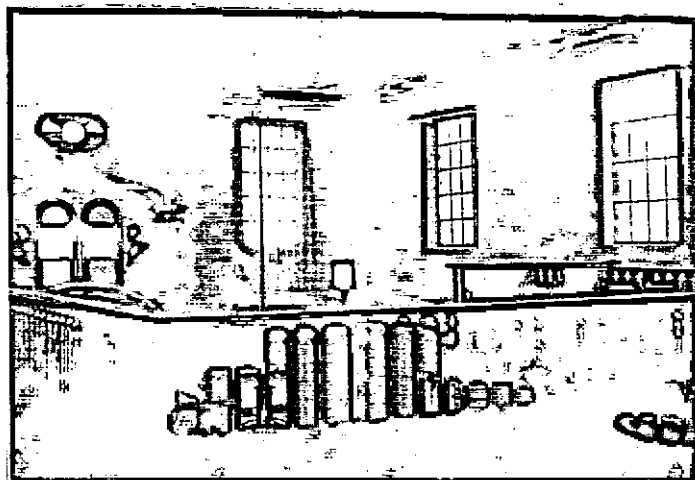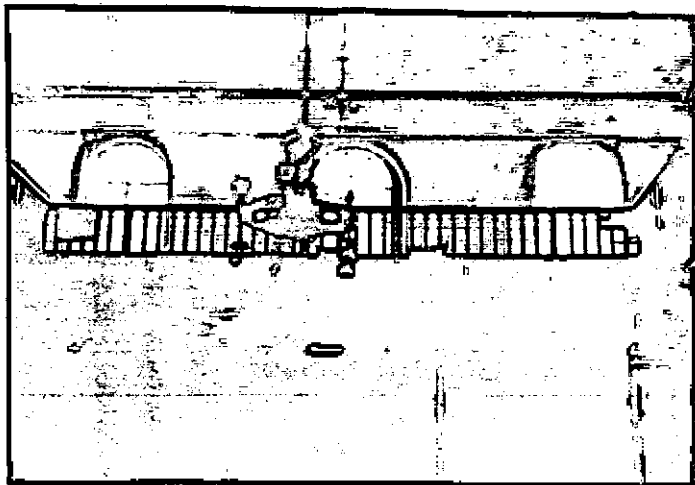


# FICHA DE RELEVAMIENTO DEL PATRIMONIO ARQUITECTÓNICO - PROGRAMA COMUNIDADES PROVINCIA DE ENTRE RÍOS - ARGENTINA

LOCALIDAD	Ing. Sajaroff (La Capilla)
DENOMINACIÓN	Sinagoga

Nº FICHA	22
Plano Ubicación/Fotografía Edificio	

Ubicación	Calle	Ruta Provincial Nº20
	Calle	
Datos Catastrales	Manzana	8
	Parcela	
	Lote	

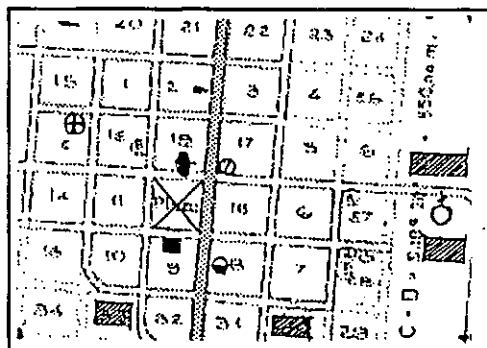

Año construcción	Sin datos
Constructor	Sin datos


Propietario	Original	Comunidad Judía de La Capilla
	Otros	
	Actual	

Situación Legal	Se desconoce.
-----------------	---------------

Tipología:	Edificio de planta rectangular.
------------	---------------------------------

Estado	Bueno
Valoración	Ambiental

Reseña Histórica	No se han encontrado datos.
------------------	-----------------------------

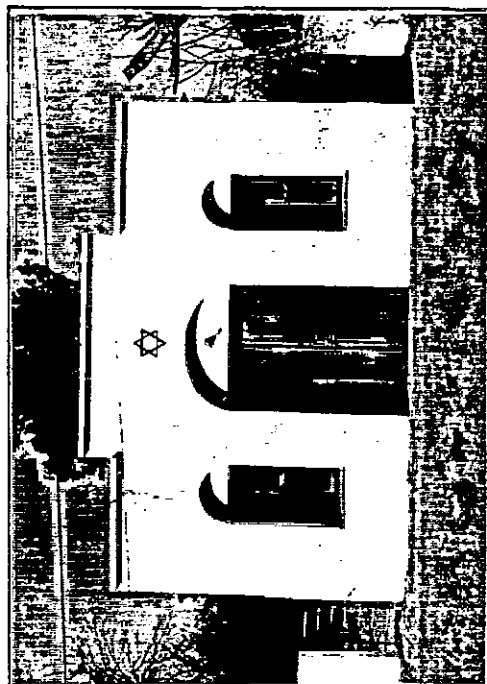

Modificaciones	No se observan en el exterior como así tampoco en su interior.
----------------	--

Adaptabilidad	
---------------	--

Contexto/Entorno	Poblado rural.
------------------	----------------

Fuentes	Sr. Osvaldo Quiroga - Dir. Museo y Archivo Histórico Municipal de la Colonia Villa Domínguez
---------	--



# FICHA DE RELEVAMIENTO DEL PATRIMONIO ARQUITECTÓNICO - PROGRAMA COMUNIDADES PROVINCIA DE ENTRE RÍOS - ARGENTINA

LOCALIDAD	Avigdor
DENOMINACIÓN	Sinagoga

Nº FICHA	67
Plano Ubicación/Fotografía Edificio	

Ubicación	Calle	calle 004
	Calle	e/calles 005 y 007
Datos Catastrales	Manzana	6
	Parcela	
	Lote	



Año construcción	1937
Constructor	Sin datos.

Propietario	Original	
	Otros	
	Actual	Comunidad Judía de Avigdor
Situación Legal	Definida	

Tipología:	Planta rectangular con galería perimetral.
------------	--

Estado	Bueno
Valoración	Significativa.

Reseña Histórica	Es la única sinagoga de chapa que existe en el país. Es muy interesante el sistema constructivo que combina la chapa por fuera y la madera machimbrada por dentro.
------------------	--

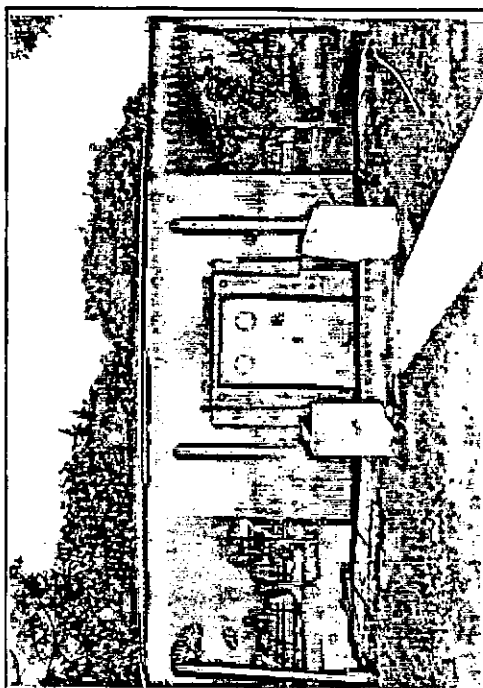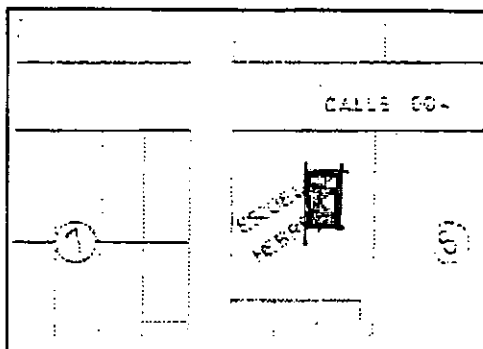

Modificaciones	Se cambió la puerta de acceso ubicada en uno de los laterales, en coincidencia con la casa del rabino, al frente en coincidencia con el eje mayor del templo.
----------------	---

Adaptabilidad	
---------------	--




Contexto	Poblado rural.
----------	----------------

Fuentes	Sr. y Sra. Kogan.
---------	-------------------

FICHA DE RELEVAMIENTO DEL PATRIMONIO ARQUITECTÓNICO - PROGRAMA COMUNIDADES  
PROVINCIA DE ENTRE RÍOS - ARGENTINA

LOCALIDAD	Avigdor
DENOMINACIÓN	Sinagoga

Nº FICHA	67
Fotografías.	

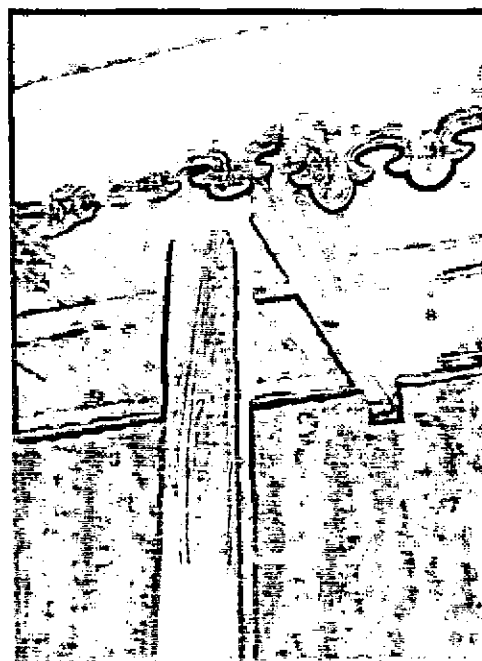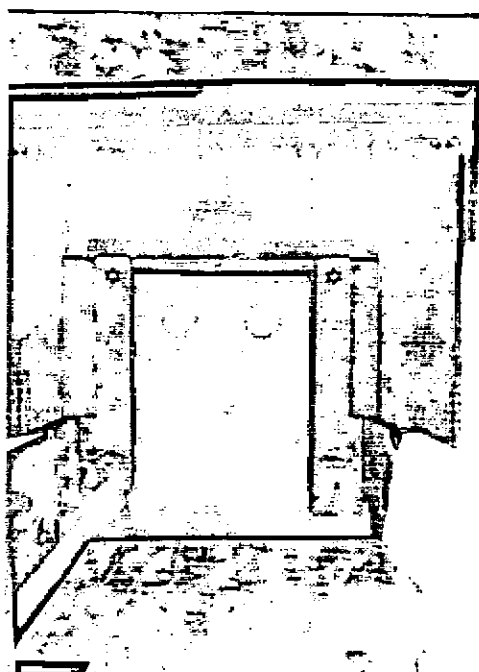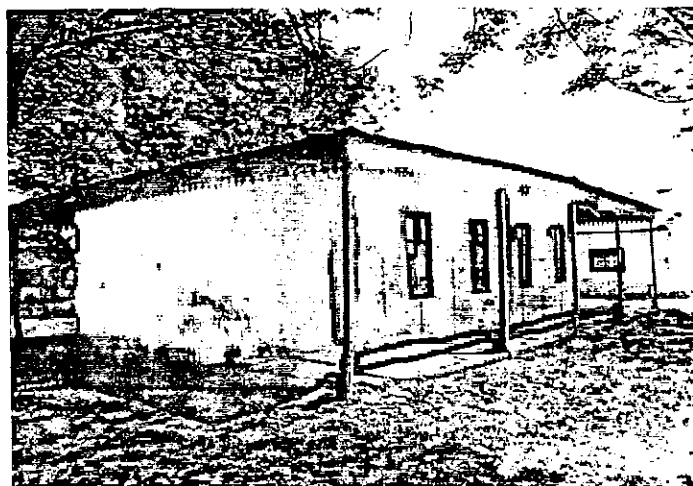


# **FICHA DE RELEVAMIENTO DEL PATRIMONIO ARQUITECTÓNICO - PROGRAMA COMUNIDADES** **PROVINCIA DE ENTRE RÍOS - ARGENTINA**

<b>LOCALIDAD</b>	Villa Domínguez
<b>DENOMINACIÓN</b>	Galpón de Inmigrantes.

<b>Nº FICHA</b>	51
<b>Plano Ubicación/Fotografía Edificio</b>	

<b>Ubicación</b>	<b>Calle</b>	San Martín
	<b>Calle</b>	esq. Rivadavia
<b>Datos Catastrales</b>	<b>Manzana</b>	40
	<b>Parcela</b>	
	<b>Lote</b>	

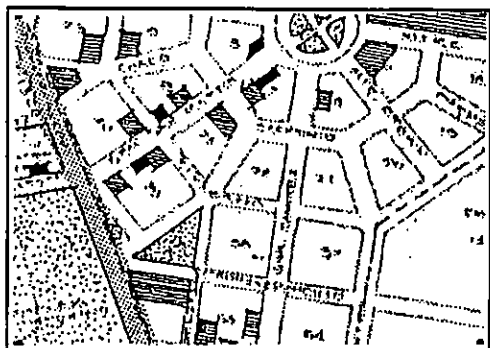

<b>Año construcción</b>	1890/1891
<b>Constructor</b>	Sin datos

<b>Propietario</b>	<b>Original</b>	Se atribuye al F.C.E.R.
	<b>Otros</b>	
	<b>Actual</b>	Cooperativa - Alquilado.
<b>Situación Legal</b>		Definida


<b>Tipología:</b>	Galpón de chapa - Depósito
-------------------	----------------------------

<b>Estado</b>	Regular
<b>Valoración</b>	Ambiental

**Reseña Histórica** Se atribuye su construcción a la empresa encargada de la realización del ferrocarril y la estación, usándose como depósito de material y herramientas.

En 1891 se usa como Galpón de Inmigrantes, en donde estos permanecían hasta tanto eran destinados al campo.

Actualmente lo utiliza la cooperativa como depósito para las bolsas de cereales.

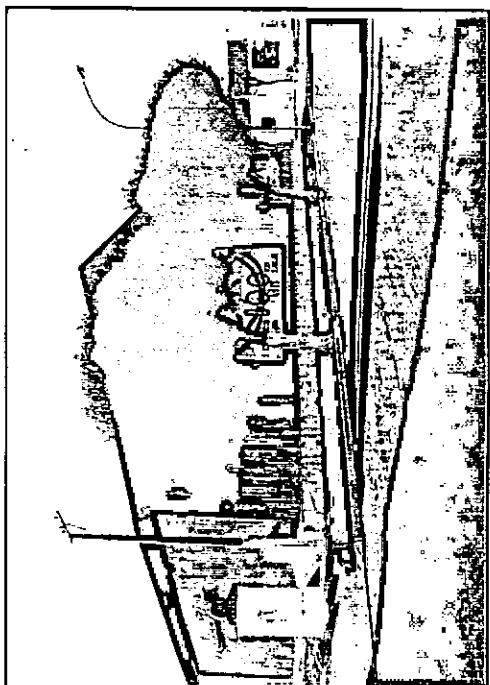

<b>Modificaciones</b>	No se advierten. Únicamente se le ha agregado una pintura mural en su frente con motivo de los cien años de la ciudad.
-----------------------	--

<b>Adaptabilidad</b>	Es un galpón, por lo tanto las posibilidades que ofrece son variadas.
----------------------	---

<b>Contexto</b>	Urbano
-----------------	--------

<b>Fuentes</b>	Sr. Osvaldo Quiroga - Dir. Museo y Archivo Histórico Municipal de la Colonia Villa Domínguez
----------------	--

<b>FICHA DE RELEVAMIENTO DEL PATRIMONIO ARQUITECTÓNICO - PROGRAMA COMUNIDADES</b> <b>PROVINCIA DE ENTRE RÍOS - ARGENTINA</b>
---

LOCALIDAD	Villa Domínguez
DENOMINACIÓN	Farmacia Dr.N. Yarcho

Nº FICHA	47
Plano Ubicación/Fotografía Edificio	

Ubicación	Calle	San Martín 69
	Calle	esq. Sarmiento
Datos Catastrales	Manzana	7
	Parcela	
	Lote	

Año construcción	1935
Constructor	Matzkin y Lande.

Propietario	Original	Sociedad Sanitaria Israelita
	Otros	
	Actual	Museo y Archivo Histórico Municipal de V.D.
Situación Legal	Definida	

Tipología:	Vivienda en una sola planta con local en esquina.
------------	---



Estado	Bueno
Valoración	Significativo

**Reseña Histórica**

"En Villa Domínguez a los 30 días del mes de Junio de 1935, reunidas las damas en el local de la Escuela Hebrea, a invitación del Pte. de la Comisión Pro-construcción edificio de la Farmacia Dr. N. Yarcho, Sr. Pablo Abramovich..." "El Presidente informa que como la piedra (fundamental) se colocara el día 7 (de julio),..."

"El Sr. Abramovich informa que el 16 de octubre se llevará a cabo la fiesta de la inauguración de la farmacia..."

Anterior a la construcción del edificio, la farmacia funcionaba en el mismo hospital.

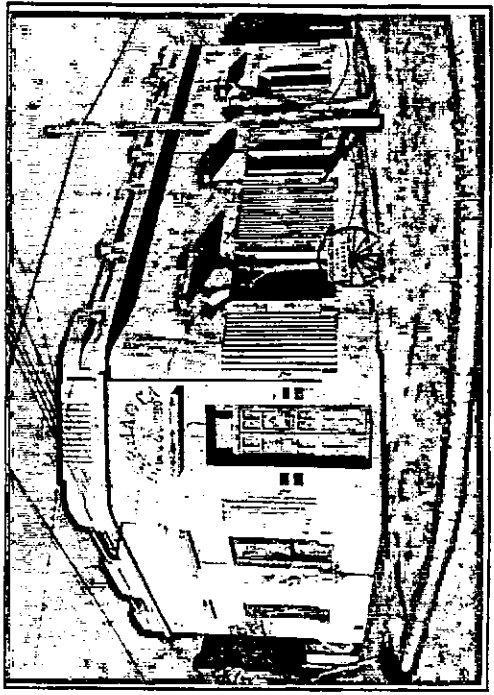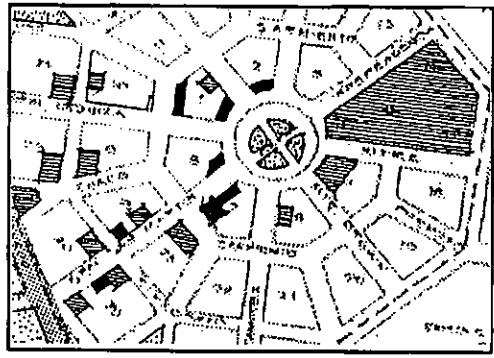

Modificaciones	No se ha modificado el exterior, faltaría hacer un cateo en la pintura de fachada para establecer su color original. En el interior, salvo el baño que cuenta con instalaciones nuevas, el resto no ha sido modificado e inclusive se conservan los muebles originales utilizados en la farmacia.
----------------	---

Adaptabilidad	Es tangible, ya funciona el museo y el archivo histórico.
---------------	---



Contexto/Entorno	Urbano.
------------------	---------

Fuentes	Sr. Osvaldo Quiroga - Dir. Museo y Archivo Histórico Municipal de la Colonia Villa Domínguez "Libro de Actas. Sociedad de Damas Auxiliares al Hospital Clara." "Libro de Actas. Comisión Directiva Sociedad Sanitaria Israelita."
---------	---


FICHA DE RELEVAMIENTO DEL PATRIMONIO ARQUITECTONICO - PROGRAMA COMUNIDADES  
 PROVINCIA DE ENTRE RIOS - ARGENTINA

LOCALIDAD	Villa Dominguez
DENOMINACION	Farmacia Dr. N. Yarcho

Nº FICHA	47
Fotografías.	

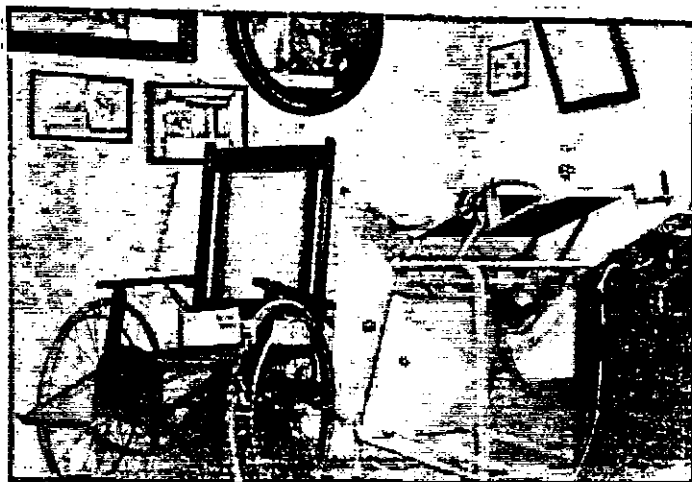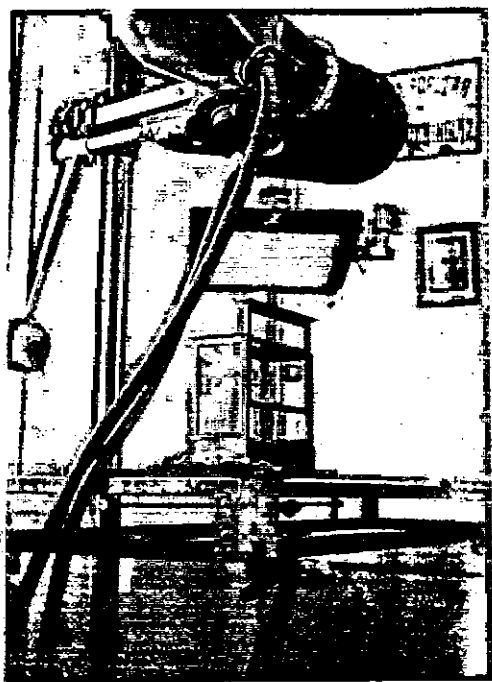

ESCALA 1:100

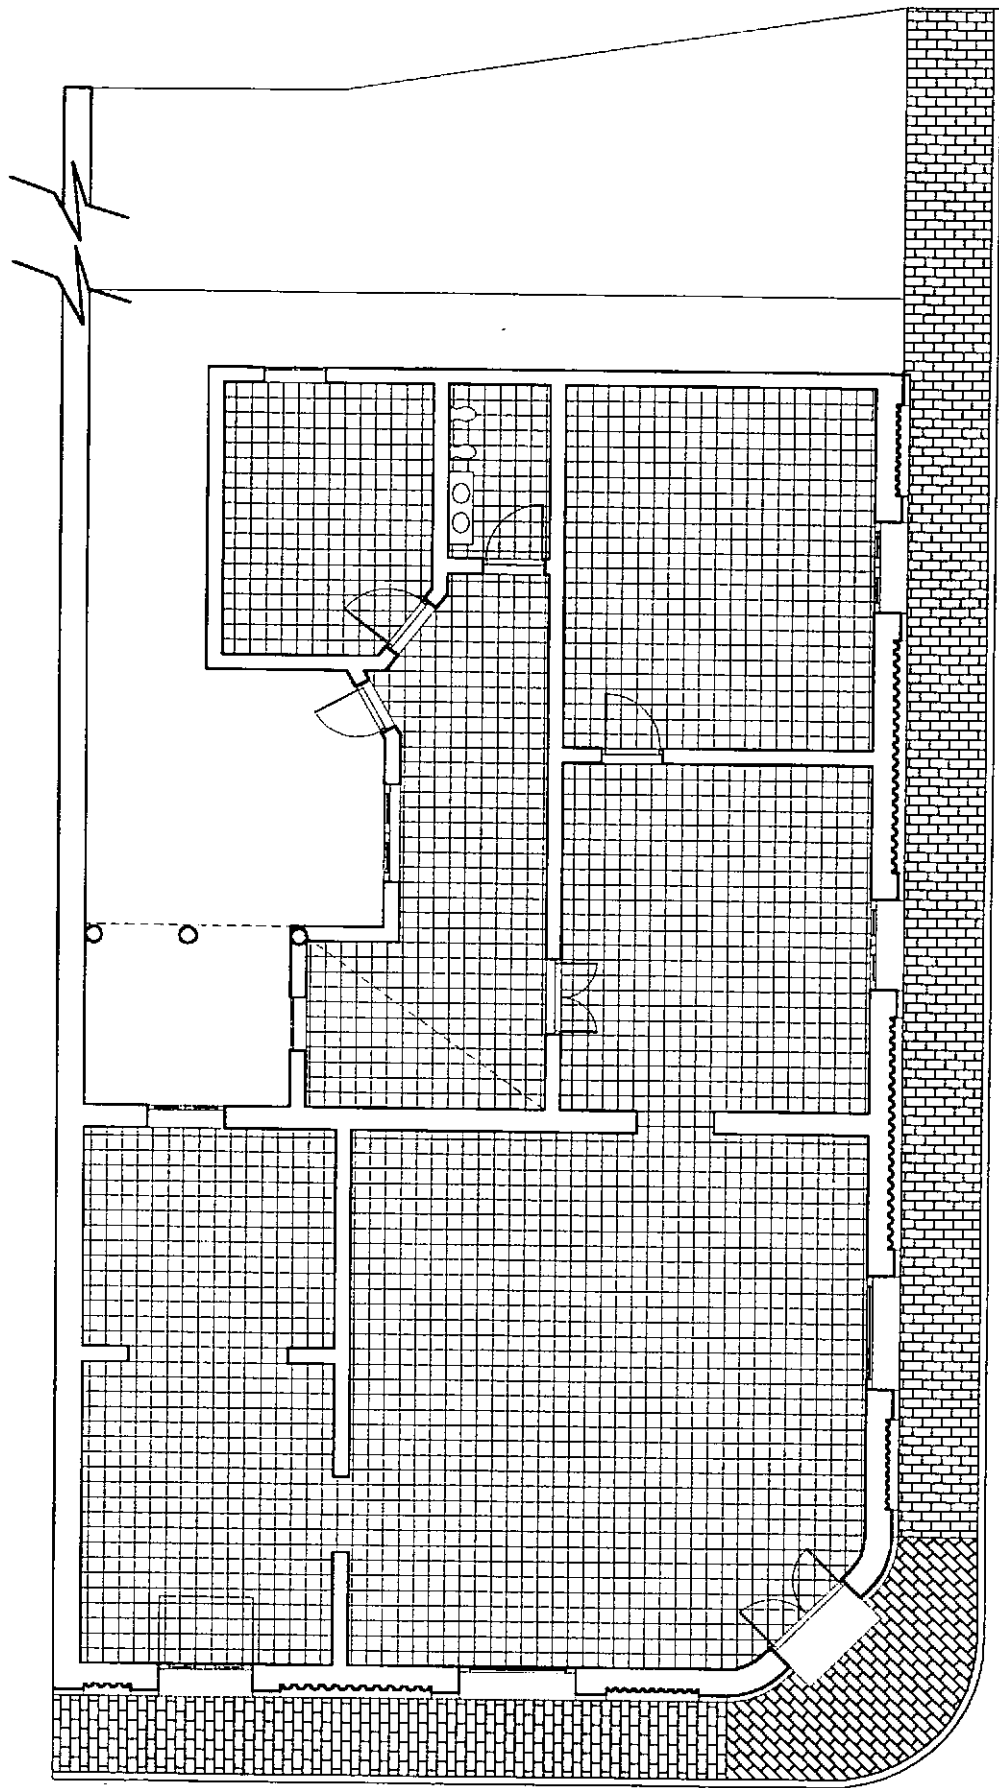


PLANTA

MUSEO Y ARCHIVO HISTORICO – VILLA DOMINGUEZ


ESCALA 1:100



VISTA LATERAL

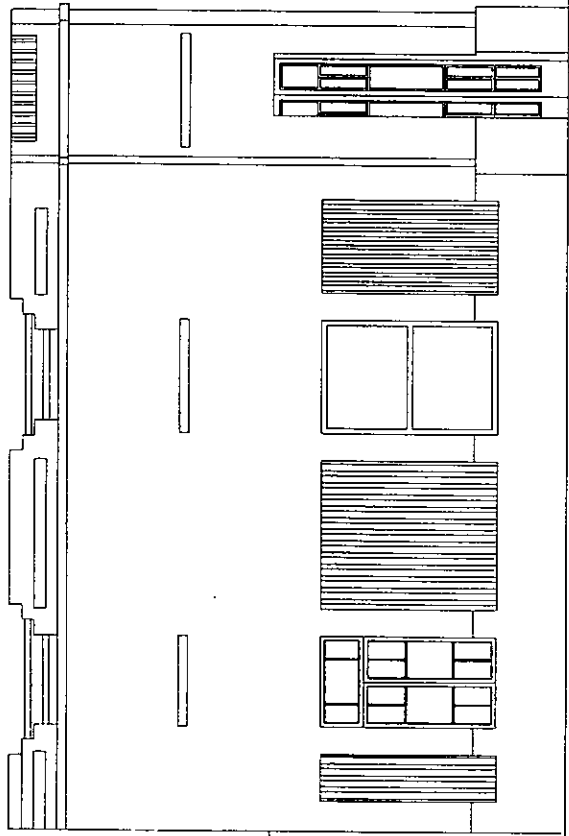

VISTA FRONTAL

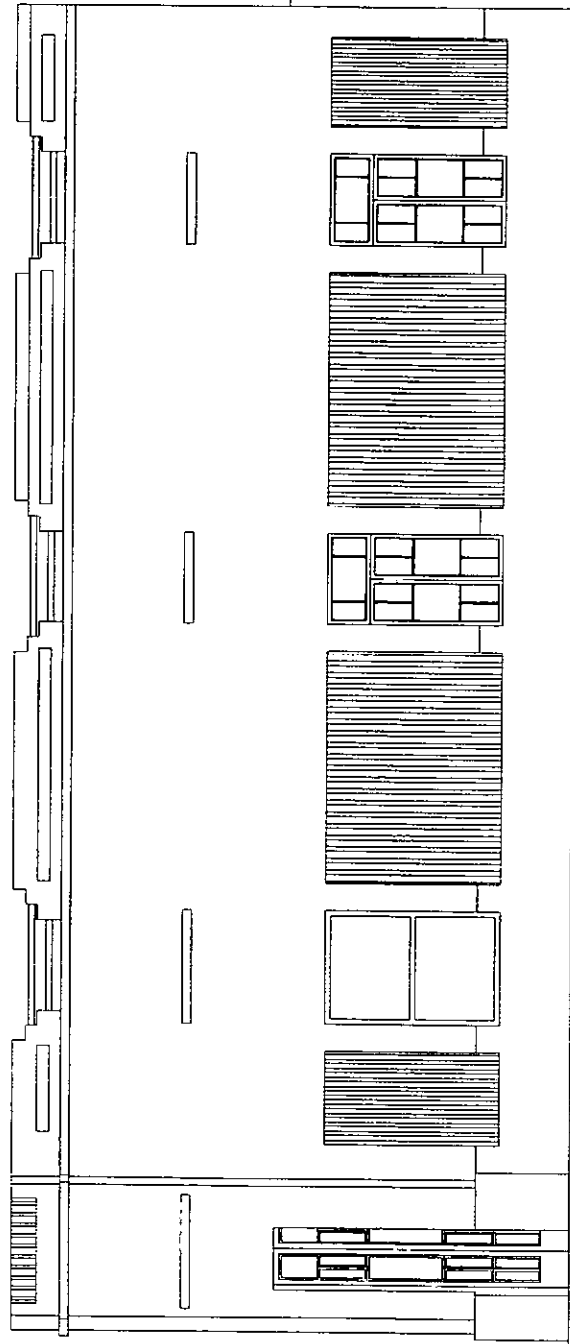

MUSEO Y ARCHIVO HISTORICO – VILLA DOMINGUEZ

FICHA DE RELEVAMIENTO DE CAMPO - PROGRAMA COMUNIDADES  
PROVINCIA DE ENTRE RÍOS - ARGENTINA

EDIFICIO	MUSEO Y ARCHIVO HISTORICO DE LAS COLONIAS	FICHA N°	1
Año Construcción	1935	Código. Escala	TERRITORIO
ALTITUD	60 m. s.n.m.	LATITUD	58° 37'
		LONGITUD	31° 50'

Composición del Suelo.					1 Zona Climática Regional.									2						
	Bañados.	Arenas Seltas.	Rellenos.	Tierra Arable.	Arcilla/Grava.	Tosca Dura.	Rocas Blandas.	Rocas Duras.	Otros.		Cálida Húmeda.	Cálida Seca.	Templada Húmeda.	Templada Seca.	Seca Semiárida.	Seca Patagónica.	Fría Seca.	Fría Húmeda.	Otros.	
0	1	2	3	4	5	6	7	8	9	0	1	2	3	4	5	6	7	8	9	
				●																
Referencias.					Referencias.															
Infraestructura.					3 Paisaje.															4
	Camino Precario.	Camino Ppal	Ferrocarril.	Mercados.	Teléfono.	Electricidad.	Salud/Educación.	Esparcimiento/Cult.	Otros.		Ribera/Ríos/Lag.	Costa Mar/Isla.	Pampa Yerma.	Praderas.	Granja.	Parque/Jardín.	Forestado.	Monte/Selva.	Otros.	
0	1	2	3	4	5	6	7	8	9	0	1	2	3	4	5	6	7	8	9	
	●		●		●	●	●	●									●		●	
Referencias.					Referencias.															
Condiciones Negativas del Medio.					9. SEMBRADOS.															

Documentación Gráfica y/o Fotográfica Complementaria.



FICHA DE RELEVAMIENTO DE CAMPO - PROGRAMA COMUNIDADES  
PROVINCIA DE ENTRE RÍOS - ARGENTINA

EDIFICIO	MUSEO Y ARCHIVO HISTORICO DE LAS COLONIAS	FICHA N°	AREA 2
Año Construcción	1935	Código. Escala	AREA

Acceso al Sitio.	CALE DE TIERRA
Limites Materiales del Sitio.	CONSTRUCCION SOBRE LINEA MUNICIPAL Y ALAMBRA.
Entrada al Sitio.	

Especies Arbóreas Nacionales.									5
		Ombú	Ceibo.	JACARANDA	Palo Borracho.	Araucaria.	Sauce Criollo.	Tipa.	Otros.
0	1	2	3	4	5	6	7	8	9
			●	●		●		●	
Referencias.									

Especies Arbóreas Foráneas.									6
Eucaliptus.	Casuarina.	Coníferas.	Palmeras.	Fresno.	Álamo Lombardo.	Plátano.	Roble.	Paraísos.	Otros.
0	1	2	3	4	5	6	7	8	9
			●	●					●
Referencias. 9. AROMO / DURAZNERO EN FLOR									

Especies Arbóreas Frutales y Arbustos.									7
	Higuera.	Cítricos.	Cirueto.	Parra.	Nogal.	Olivo.	Tacuaras.	Acacia.	Otros.
0	1	2	3	4	5	6	7	8	9
Referencias.									

Provisión de Agua.									8
	Laguna Cercana.	Manga.		Aljibe. o Todo Agua.		Malacate c/embolo	Bomba Manual.	Molino.	Otros.
0	1	2	3	4	5	6	7	8	9
				●					
Referencias.									
Almacenamiento de Agua.									



Document. Gráf. y/o Fotograf. Complement.

**FICHA DE RELEVAMIENTO DE CAMPO - PROGRAMA COMUNIDADES**  
**PROVINCIA DE ENTRE RÍOS - ARGENTINA**

EDIFICIO	MUSEO Y ARCHIVO HISTORICO DE LAS COLONIAS	FICHA N°	3
Año Construcción	1935	Código. Escala	EDIFICIO

<b>ESTRUCTURA.</b>	
Fundaciones	9
Tipo.	ZAPATA CORRIDA LADRILLOS ?
Columnas, Pilastras y apilares.	10
Tipo.	
Muros Portantes.	11
Tipo.	MAMPOSTERIA DE LADRILLOS.
Bovedillas.	12
Tipo.	EN SOFANO Y HIERROS T Y LADRILLOS.
Vigas y Pórticos.	13
Tipo.	
<b>CARCAZA.</b>	
Muros Exteriores.	14
Tipo.	MAMPOSTERIA LADRILLOS 13x30x5 ASENTADAS EN CAL.
Muros Interiores.	15
Tipo.	IDEM 14.
Aberturas, Dinteles.	16
Tipo.	
Terminación Muros Ext.	17
Tipo.	REVOCADOS A LA CAL.
<b>ORNAMENTACIÓN.</b>	
Basamentos, Pilastras.	18
Tipo.	LISO CORRIDO C/CALCE P/ LOS YANOS DE LAS ABERTURAS.
Ménsulas, Modillones.	19
Tipo.	


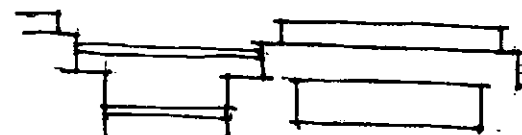
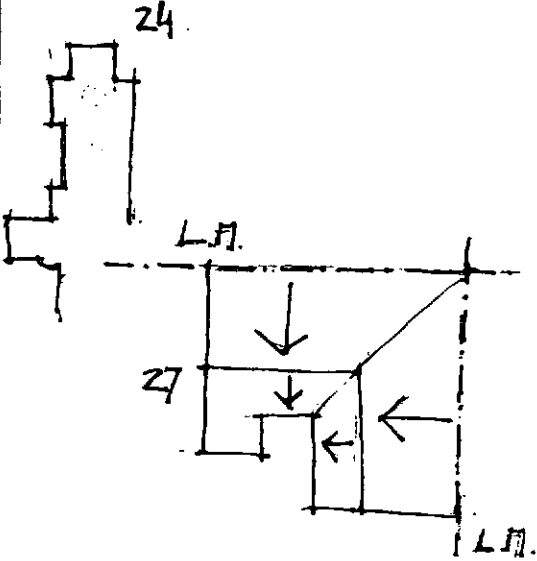
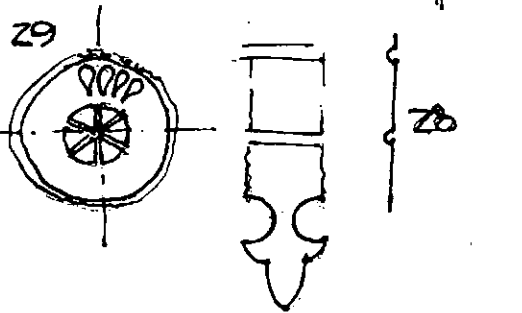
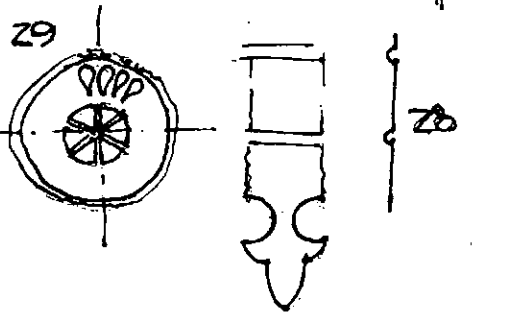
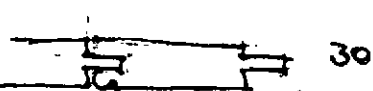
Document. Gráf. y/o Fotograf. Complement.

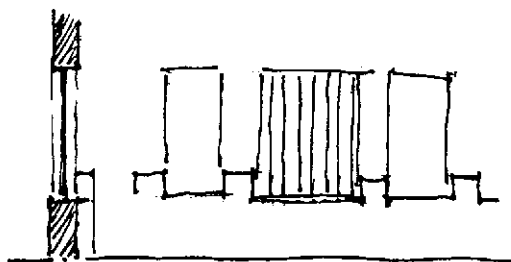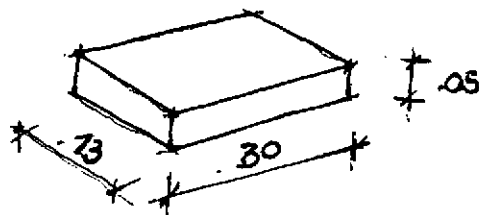

**FICHA DE RELEVAMIENTO DE CAMPO - PROGRAMA COMUNIDADES**  
**PROVINCIA DE ENTRE RÍOS - ARGENTINA**

EDIFICIO	TUJEO Y ARCHIVO HISTORICO DE LAS COLONIAS	FICHA N°	4
Año Construcción	1935	Código. Escala	EDIFICIO

<b>ORNAMENTACIÓN.</b>	
Cornisas, Molduras.	20
Tipo.	CORNISA CORRIDA.
Apliques.	21
Tipo.	
Ventanas.	22
Tipo.	VANO LISO C/ DETALLE DE BASTONES EN EL ESPACIO ENTRE VANOS.
Ventanas Secundarias.	23
Tipo.	
Remates.	24
Tipo.	DETALLE DE ESCALONAMIENTO DEL MURO EN COINCIDENCIA C/LA UBICACION DE ABERTURAS EN EL MURO.
<b>CUBIERTAS.</b>	
Pendiente.	25
Tipo.	20°
Material.	26
Tipo.	CHAPA DE Hº ONDULADA.
Tipo de Cubierta.	27
Tipo.	A UN AGUA CONVERGENTE EN UN PUNTO.
Cenefas.	28
Tipo.	CHAPA CALADA Y RECORTADA.
Chimeneas, Ventilaciones.	29
Tipo.	REJILLA P/ VENTILACION DEL SUB. SUELO.
Cielorrasos.	30
Tipo.	MACHIMBRADO DE PINOTEA.





Document. Gráf. y/o Fotográf. Complement.







**FICHA DE RELEVAMIENTO DE CAMPO - PROGRAMA COMUNIDADES**  
**PROVINCIA DE ENTRE RÍOS - ARGENTINA**

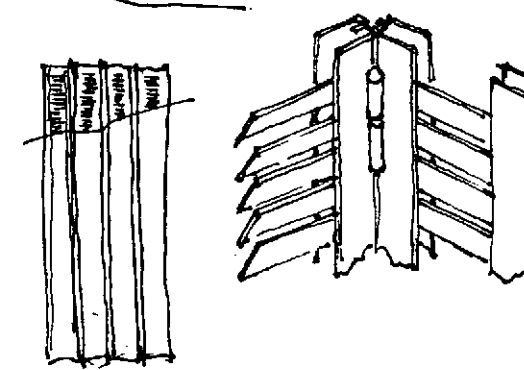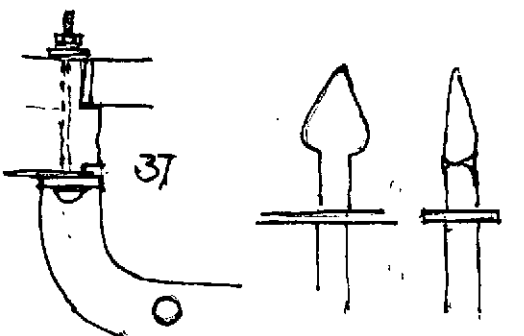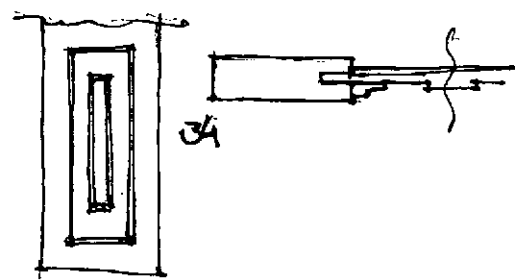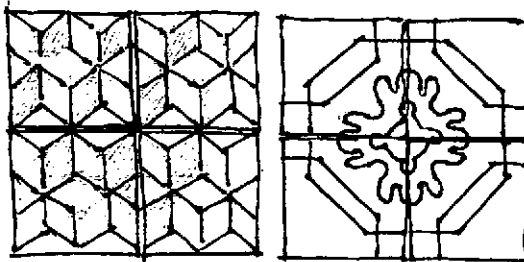EDIFICIO	MUSEO Y ARCHIVO HISTORICO DE LAS COLONIAS	FICHA N°	5
Año Construcción	1935	Código. Escala	EDIFICIO

<b>CONTRAPISOS/PISOS/REVESTIMIENTOS.</b>	
<b>Contrapisos.</b> 31	
Tipo	
<b>Pisos.</b> 32	
Tipo	BALDOEA CALCAREA MACHIMBRADO DE PINOTEA
<b>Revestimientos.</b> 33	
Tipo	
<b>ABERTURAS.</b>	
<b>Puerta Principal.</b> 34	
Tipo	NUEVA BASTIDORES C/ TABLERO DE MADERA ENCASTRADO
<b>Puertas Interiores y Secundarias.</b> 35	
Tipo	C/VIDRIO PARTIDO (MADERA)
<b>Ventanas.</b> 36	
Tipo	MADERA C/VIDRIO PARTIDO (MADILLA) (IDEM 34)
<b>HERRERIA, HERRAJES.</b>	
<b>Rejas, Cancelas.</b> 37	
Tipo	●
<b>Rejas Balcones.</b> 38	
Tipo	
<b>Barandas Escaleras.</b> 39	
Tipo	
<b>Elementos Oscurecimiento.</b> 40	
Tipo	CELOSIA PERSIANA DE ENROLLAR METALICA

Document. Gráf. y/o Fotográf. Complement.



FICHA DE RELEVAMIENTO DE CAMPO - PROGRAMA COMUNIDADES

PROVINCIA DE ENTRE RÍOS - ARGENTINA

EDIFICIO

MUSEO Y ARCHIVO HISTORICO DE LAS COLONIAS

FICHA N°

6

Año Construcción

1935

Código. Escala

Edificio

HERRERIA, HERRAJES.

Herrajes, Articulaciones.

41

Tipo.

BIAGRAS C/ALAS. COMUNES ATOR. NILLADAS.

Herrajes, Cierre y Seguridad.

42

Tipo.

ESPAÑOLETA a)  
CERROJO VERTICAL b)

Manijas, Tiradores.

43

Tipo.

Vidrios y Cristales.

44

Tipo.

TRANSPARENTES Y TRASLUCIDOS A-MARILLOS Y BLANCOS C/RELIEVE EN BANDEROLAS.

ARTEFACTOS ILUMINACIÓN.

Portátiles.

45

Tipo.

Fijos Interiores.

46

Tipo.

Fijos Exteriores.

47

Tipo.

INSTALACIONES.

Agua Potable.

48

No Hay.

Dist. Caño Plomo.

Dist. Caño Hierro Galvanizado

Dist. Caño Bronce/Lat.

Cañería Exterior.

Cañería Embutida.

Otros.

0

1

2

3

4

5

6

7

8


9

●

●

Referencias.

Document. Gráf. y/o Fotograf. Complement.

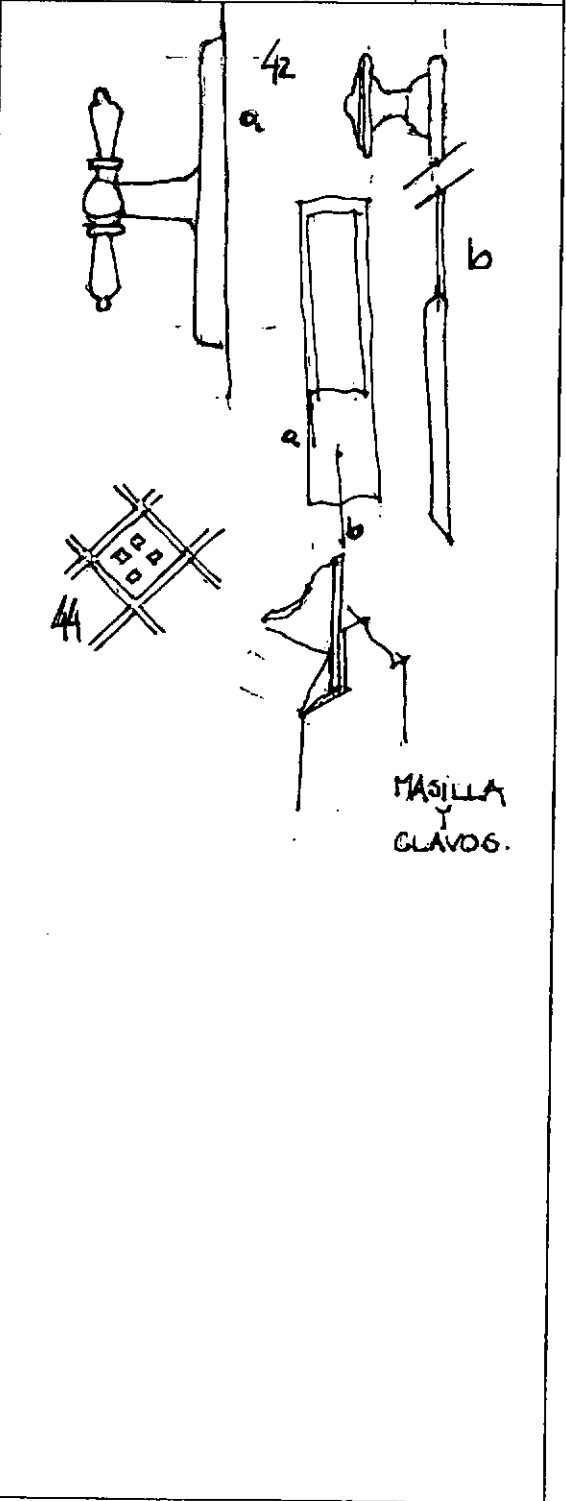

FICHA DE RELEVAMIENTO DE CAMPO - PROGRAMA COMUNIDADES  
PROVINCIA DE ENTRE RÍOS - ARGENTINA

EDIFICIO	MUSEO Y ARCHIVO HISTÓRICO DE LAS COLONIAS	FICHA N°	7
Año Construcción	1935	Código. Escala	EDIFICIO

INSTALACIONES.									
Desagües Cloacales. 49									
No Hay.	Red Domiciliaria.	Pozo Absorbente.	Cañerías Cerámica.	Cañerías Cer. Esm.	Cañerías Hier. Fun.	Cañerías Plomo.	Pileta Patio/Sifón.		Otros.
0	1	2	3	4	5	6	7	8	9
	●	●							
Referencias. 1. DESDE 1982.									
Desagües Pluviales. 50									
No Hay.	Terreno Absorben.	Libre Escurrimien.	Gárgolas.	Canaletas.	Embudos/Rejillas.	Caños Chapa Ext.	Caño FF Empotra.	Caño FF Ext.	Otros.
0	1	2	3	4	5	6	7	8	9
				●	●	●			
Referencias.									
Electricidad. 51									
No Hay.	Producción Local.	Producción Común.	Cables Ext.	Cañería Ext.	Cañería Embutida.	Llaves/Tomas Ext.	Llaves/Tomas Emb.	Pararrayos.	Otros.
0	1	2	3	4	5	6	7	8	9
					●		●		
Referencias.									
Gas y Otros Combustibles. 52									
No Hay.	Gas Envasado.	Gas Prod. Local.	Cañerías Dist.	Iluminación.	Calefacción.	Cocina.			Otros.
0	1	2	3	4	5	6	7	8	9
●									
Referencias.									

Document. Gráf. y/o Fotográf. Complement.

FICHA DE RELEVAMIENTO DE CAMPO - PROGRAMA COMUNIDADES  
PROVINCIA DE ENTRE RÍOS - ARGENTINA

EDIFICIO	MUSEO Y ARCHIVO HISTORICO DE LAS COLONIAS	FICHA N°	8
Año Construcción	1935	Código. Escala	Edificio

**CIRCULACIONES VERTICALES.**

Escaleras/Materiales.										53
●	0	No Hay.								
	1	Estruct. Madera.								
	2	Estruct. Hierro.								
	3	Estruct. Mampos/Hº								
	4	Revest. Madera.								
	5	Revest. Hierro.								
	6	Revest. Revoque.								
	7	Revest. Cerámico.								
	8	Revest. Mármol.								
	9	Otros.								
Referencias.										

## TERMINACIONES EN SUPERFICIES.

Pintura Muros Ext.									54
No Hay.	Cal Blanco.	Cal Color Claro.	Cal Color Satur.	Aceite Col. Claro.	Aceite Col. Satur.	Barnizado.	Frisos.	Murales.	Otros.
0	1	2	3	4	5	6	7	8	9
●									●
Referencias.			9 LATEX EXT. VERDE OSC Y						

Pintura Muros Int.	55
--------------------	----

	0	No Hay.
	1	Cal Blanco.
	2	Cal Color Claro.
	3	Cal Color Satur.
	4	Aceite Col. Claro.
	5	Aceite Col. Satur
	6	Barnizado/Lustre.
	7	Frisos.
	8	Murales.
	9	Otros.
Referencias.		

## Ornato Interior. 56

0	No Hay.
1	Pint. Guardas.
2	Marqueteria.
3	Revestim.
4	Empapelado.
5	Revest. Telas.
6	Espejos.
7	Dorados.
8	Mural/Leyend.
9	Otros.
Referencias.	

Document. Gráf. y/o Fotograf. Complement.

FICHA DE RELEVAMIENTO DE CAMPO - PROGRAMA COMUNIDADES  
PROVINCIA DE ENTRE RÍOS - ARGENTINA

EDIFICIO	MUSEO Y ARCHIVO HISTORICO DE LAS COLONIAS	FICHA N°	9
Año Construcción	1935	Código. Escala	EDIFICIO

TERMINACIONES EN SUPERFICIES.

Pintura Cielorrasos. 57

No Hay.	Pintura Cal blanca.	Pintura Cal Color Claro.	Pintura Tiza y Cola.	Pintura Aceite Color Claro.	Pintura Aceite Color Saturado.	Barnizado.			Otros.
0	1	2	3	4	5	6	7	8	9
				●		●			

Referencias.

Pintura Aberturas. 58

No Hay.	Aceite.	Aceite Col. Verde Oscuro.	Aceite Color Saturado.	Barnizado.	Antioxido.	Aceite Color Claro.	Aceite Color Verde Ingles	Aceite Color Satinado.	Otros.
0	1	2	3	4	5	6	7	8	9
						●	0		

Referencias. 6. BLANCO INT/EXT O CO.  
LOR CLARO.

Varios. 59

No Hay.	Carteles Esmaltados.	Letreros/Letra Pintada.	Letreros Letra Aplicada.	Letreros a la Hoja D.	Fileteado.	Inscripciones.	Placas Conmemorativas.		Otros.
0	1	2	3	4	5	6	7	8	9
			●				●		

Referencias. 3 "FARMACIA DR. N. YARCHO"  
LETRAS EN RELIEVE S/MURO.

Document. Gráf. y/o Fotograf. Complement.

59/7. CINCO PLACAS CONME-  
MORATIVAS EN BRONCE  
Y MADERA.



FICHA DE RELEVAMIENTO DE CAMPO - PROGRAMA COMUNIDADES  
PROVINCIA DE ENTRE RÍOS - ARGENTINA

EDIFICIO	MUSEO Y ARCHIVO HISTÓRICO DE LAS COLONIAS.	FICHA N°	10
Tipo de Patología.	Descenso en el sector sótano.	Elemento.	FUNDACIONES.
Estado de conservación.	Bueno	Regular	X Malo

Patología


Hay un sitio en donde la situación es crítica, comprende dos locales del edificio y son aquellos bajo los cuales está el sótano.

En el local principal, donde antiguamente funcionaba el local de atención al público, el suelo se hundió, cerca del muro, seguramente como consecuencia, no del descenso de fundaciones, pero sí por haber cedido la estructura de bovedilla del sótano. Se debe tener en cuenta que un posible movimiento de suelo haya traído estas consecuencias.

El otro sector, es en los locales donde hay colocado piso de madera; ahí se juntan también dos factores importantes relacionados con el movimiento de suelo y con el "trabajo" de las maderas del piso y de su estructura.

No hay que descartar la acción de la humedad ascendente por capilaridad, que afectaría a los materiales ferrosos y a las maderas; a los primeros provocándole el efecto de corrosión con un posible proceso de trozación incipiente y el consiguiente debilitamiento de su resistencia; en las maderas el efecto sería el de la putrefacción por acción de agentes biológicos.

En ambos casos se deben realizar los cateos y análisis correspondientes para verificarlos.

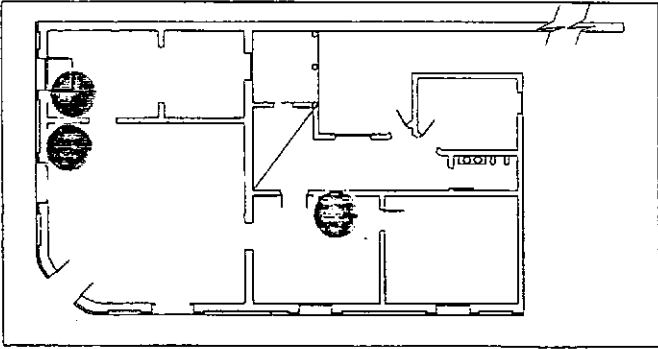

PLANTA

Document. Gráf. y/o Fotográf. Compl.

FICHA DE RELEVAMIENTO DE CAMPO - PROGRAMA COMUNIDADES  
PROVINCIA DE ENTRE RÍOS - ARGENTINA

EDIFICIO	MUSEO Y ARCHIVO HISTÓRICO DE LAS COLONIAS.	FICHA Nº	11
Tipo de Patología.	Fisuras y microfisuras verticales.	Elemento.	MUROS MAMP.
Estado de conservación.	Bueno	X	Regular
			Malo

Patología


En las primeras fotos tomadas en Agosto de 1996 se observan fisuras verticales, eflorescencias salinas y sectores en donde se había caído la pintura.

Las fisuras se producen por el movimiento natural del edificio y como ya se comento en la FICHA Nº 10, puede haber movimiento en los cimientos. No se observan en las fisuras presencia de plantas que son uno de los factores generadores de estas.

La eflorescencia salina se produce porque el agua disuelve las sales que se encuentran en el interior del muro, se cristalizan en la superficie y aparecen las manchas blancas.



La pintura es afectada directamente por el fenómeno de la eflorescencia, desprendiéndose de la superficie del muro y cayéndose.

La última foto fue tomada en Noviembre de este año, y se observa la pintura nueva en la fachada y el arreglo de las fisuras. Vale aclarar que de no haberse realizado un trabajo preventivo en el tratado de la superficie, esto es por ejemplo, el lavado de la misma con agua neutra o algún otro sistema es de esperar que en no mucho tiempo las mismas patologías vuelvan a aparecer.

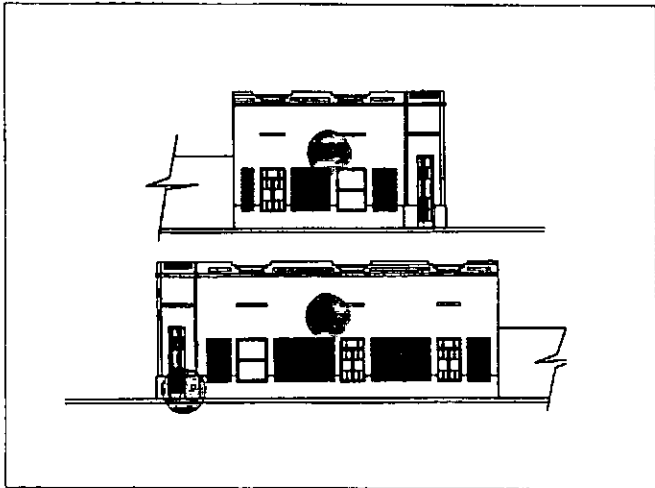

VISTAS

Document. Gráf. y/o Fotográf. Compl.

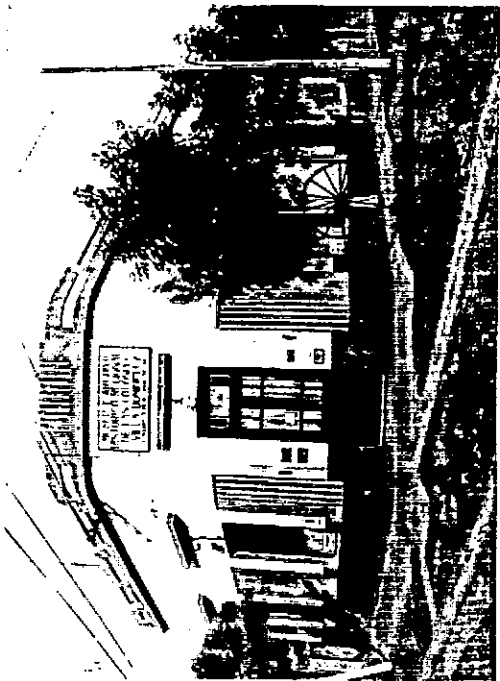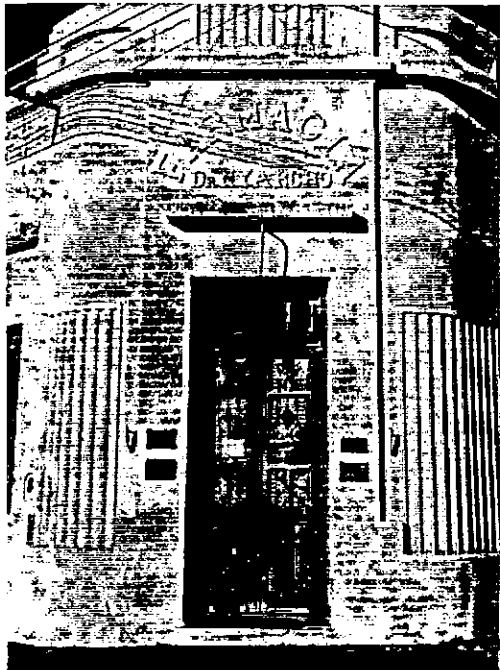

FICHA DE RELEVAMIENTO DE CAMPO - PROGRAMA COMUNIDADES  
PROVINCIA DE ENTRE RÍOS - ARGENTINA

EDIFICIO	MUSEO Y ARCHIVO HISTÓRICO DE LAS COLONIAS.	FICHA N°	12
Tipo de Patología.	Chapas flojas y oxidadas.	Elemento.	TECHOS.
Estado de conservación.	Bueno	Regular	Mal
			X


Patología

Las chapas onduladas están en un 80% oxidadas y en un 90% flojas. Esa oxidación si no se la frena a tiempo deviene en corrosión y luego las roturas en las chapas. Con las chapas flojas es mucho mas fácil el ingreso del agua de lluvia por la acción del viento.

Las cargas del muro están "protegidas" con hidrófugo orgánico pero en un 80% está vencido o ha sido superado por el agua, el resto es directamente inexistente. Se ha detectado también la presencia de musgos y líquenes de un color verde blanquecino.

El revoque horizontal de la carga está en mal estado y hay varios ladrillos sueltos.

Todo esto, lo que está referido a las cargas del muro, además de afectar la salud de la cubierta tiene relación directa con el muro de mampostería, ya que por una carga deficiente puede ingresar agua descendente y de esa manera permitir la presencia de microorganismos que luego provocaran las fisuras.

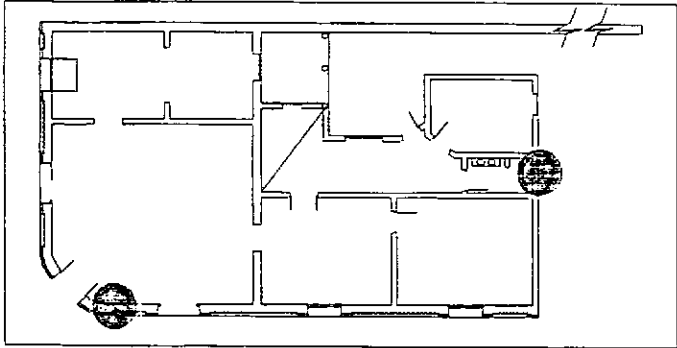

PLANTA


Document. Gráf. y/o Fotograf. Compl.

FICHA DE RELEVAMIENTO DE CAMPO - PROGRAMA COMUNIDADES  
PROVINCIA DE ENTRE RÍOS - ARGENTINA

EDIFICIO	MUSEO Y ARCHIVO HISTÓRICO DE LAS COLONIAS.	FICHA N°	13
Tipo de Patología.	Oxido y ausencia de pintura.	Elemento.	COLUMNAS.
Estado de conservación.	Bueno	X	Regular
			Mal

Patología

Las columnas de hierro de la galería están pintadas con la misma pintura que las paredes, es decir látex al agua que no es un producto para objetos metálicos. Al no estar protegidas, la presencia de oxígeno y la acción del agua producen el fenómeno de la oxidación.

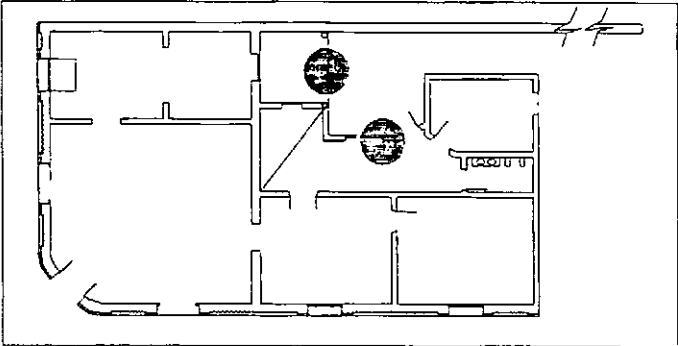

PLANTA

Document. Gráf. y/o Fotográf. Compl.

FICHA DE RELEVAMIENTO DE CAMPO - PROGRAMA COMUNIDADES  
PROVINCIA DE ENTRE RÍOS - ARGENTINA

EDIFICIO	MUSEO Y ARCHIVO HISTÓRICO DE LAS COLONIAS.	FICHA N°	14
Tipo de Patología.	Resecamiento y putrefacción en algunas part.	Elemento.	CARP. MADERA.
Estado de conservación.	Bueno	X	Regular
			Malo

Patología

La puerta principal se ha cambiado, es una réplica exacta de la original, inclusive se utilizaron los mismos herrajes, los mismos cierres de seguridad pero no es la original.



En los marcos de algunas ventanas se observaron, en su parte inferior, principio de resecamiento provocado por la exposición al sol y la ausencia de un tratamiento o protección adecuada.

Las puertas interiores, no todas, fueron retiradas para permitir un mejor desplazamiento dentro del museo.



VISTAS

Document. Gráf. y/o Fotográf. Compl.

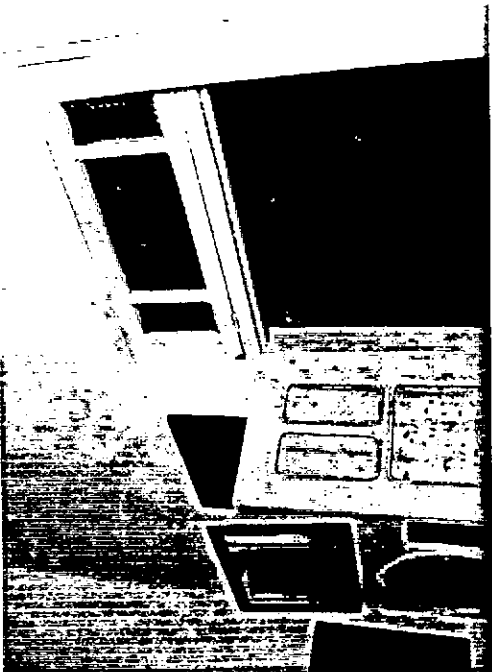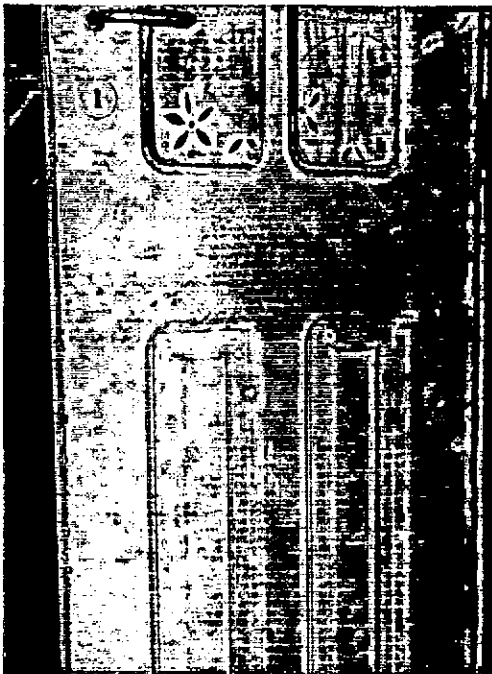


FICHA DE RELEVAMIENTO DE CAMPO - PROGRAMA COMUNIDADES  
PROVINCIA DE ENTRE RÍOS - ARGENTINA

EDIFICIO	MUSEO Y ARCHIVO HISTÓRICO DE LAS COLONIAS.	FICHA N°	15
Tipo de Patología.		Elemento.	CIELORRASOS.
Estado de conservación.	Bueno	X	Regular
			Malo

Patología

Los cielorrasos se encuentran en general en un buen estado, hay tablas separadas pero no pasa de eso la patología. Esto dicho a partir de una inspección ocular y sin tener la posibilidad de llegar a observarlo de cerca, por lo tanto sería importante realizar un análisis a fondo para determinarlo.

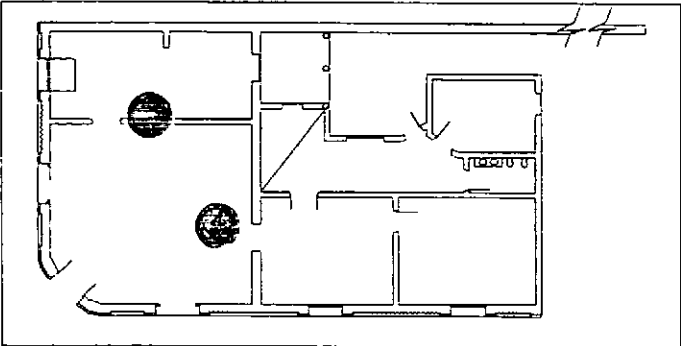

PLANTA

Document. Gráf. y/o Fotográf. Compl.

FICHA DE RELEVAMIENTO DE CAMPO - PROGRAMA COMUNIDADES  
PROVINCIA DE ENTRE RÍOS - ARGENTINA

EDIFICIO	MUSEO Y ARCHIVO HISTÓRICO DE LAS COLONIAS.	FICHA N°	16
Tipo de Patología.	Partes flojas y fisuras superficiales.	Elemento.	REVOQUES.
Estado de conservación.	Bueno	Regular	X Malo


Patología

La zona mas afectada de los revoques es la del zócalo, en donde se notan manchas de humedad, hay partes flojas y se ha producido el hinchamiento del revoque apareciendo globos que se caen apenas se tocan con la mano.

esto se debe a la humedad ascendente por capilaridad, como consecuencia de la falla o rotura en la capa aisladora.

Bajo el ventanal que está en la galería y que da al patio se ven manchas que se producen por el ingreso de agua a través del marco de la ventana o de alguna parte mal sellada o con la masilla reseca.

Document. Gráf. y/o Fotográf. Compl.

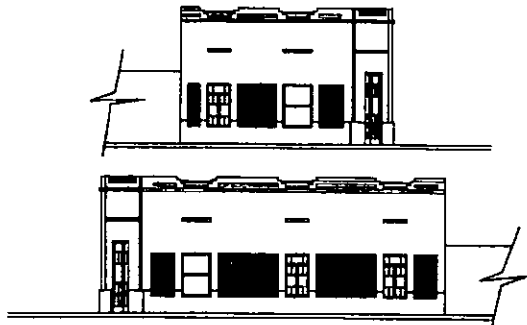

VISTAS

FICHA DE RELEVAMIENTO DE CAMPO - PROGRAMA COMUNIDADES  
PROVINCIA DE ENTRE RÍOS - ARGENTINA



EDIFICIO	MUSEO Y ARCHIVO HISTÓRICO DE LAS COLONIAS.	FICHA N°	18
Tipo de Patología.	Baldosas flojas o fuera de nivel. Madera hinch.	Elemento.	PISOS.
Estado de conservación.	Bueno	Regular	Malo
			X

**Patología**

Las baldosas son de diferente diseño y color para cada uno de los ambientes, hay piezas rotas y unas pocas faltantes. La constante es el desgaste por el uso, pero en el local donde antiguamente funcionaba la preparación de las medicinas, hay un sector de baldosas manchadas o bien se les han ido el color por el ataque de algún componente que se cayó, algún ácido de uso frecuente; para lo cual se debería realizar el análisis correspondiente.



Los pisos de madera están arqueados, hinchados y hay tablas desclavadas; pero la madera en si no presenta signos de la acción de agentes biológicos o de la polilla de ese material natural.

Pero la estructura sobre la cual está clavada si puede estar infectada y contagiar a las tablas.

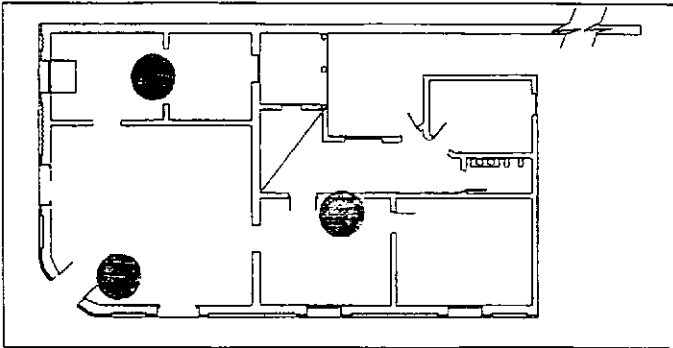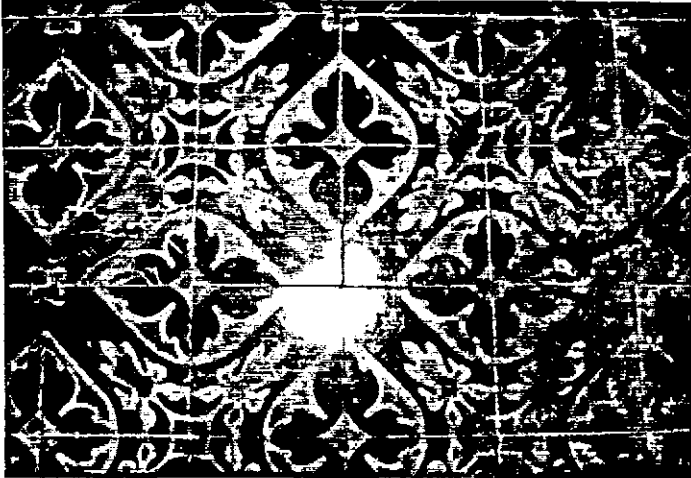

PLANTA

**Document. Gráf. y/o Fotograf. Compl.**

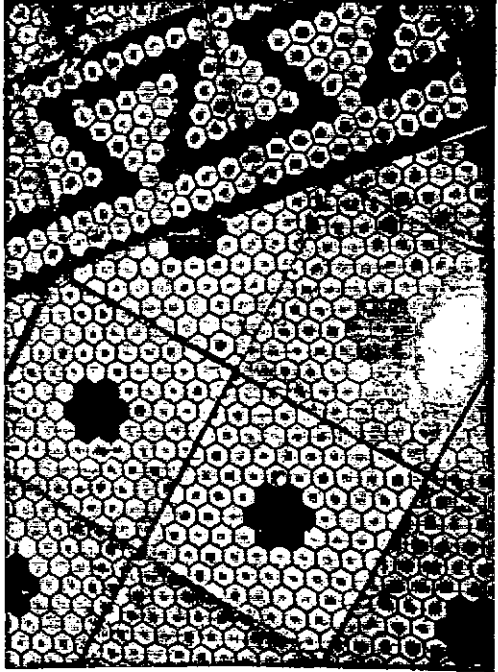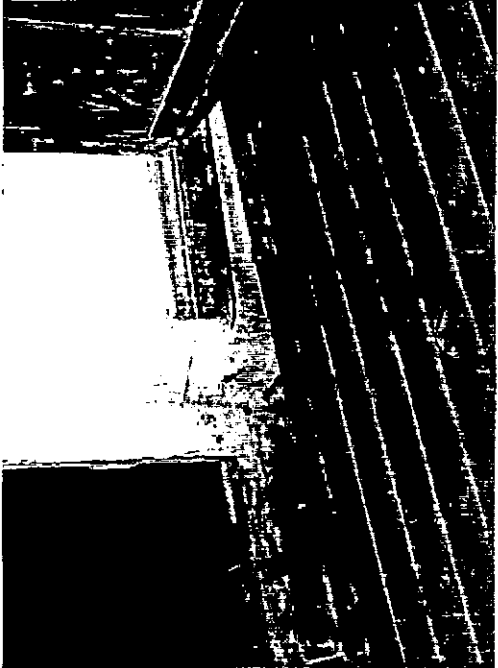




**FICHA DE RELEVAMIENTO DE CAMPO - PROGRAMA COMUNIDADES**  
**PROVINCIA DE ENTRE RÍOS - ARGENTINA**

EDIFICIO	MUSEO Y ARCHIVO HISTÓRICO DE LAS COLONIAS.	FICHA N°	19
Tipo de Patología.		Elemento.	VARIOS.
Estado de conservación.	Bueno	Regular	X
		Malo	


**Patología**

La colección que alberga el museo y el archivo, es importante, para la envergadura del edificio.  
 Tanto los objetos como los libros, fotografías y documentos están expuestos y ordenados con mucha voluntad pero sin un criterio museológico que determine un recorrido y una ubicación de los objetos con un criterio científico.  
 Lo mismo sucede con el archivo, en el que hay mucha documentación en hebreo, ruso, polaco, y demás idiomas de los inmigrantes el cual aún no ha sido traducido.  
 Otro grave inconveniente es la falta de tratamiento por ejemplo en objetos de tela, papel, fotografía antigua y en metal y madera.  
 Esto permite que se sigan deteriorando, y en un tiempo no muy lejano perderse.

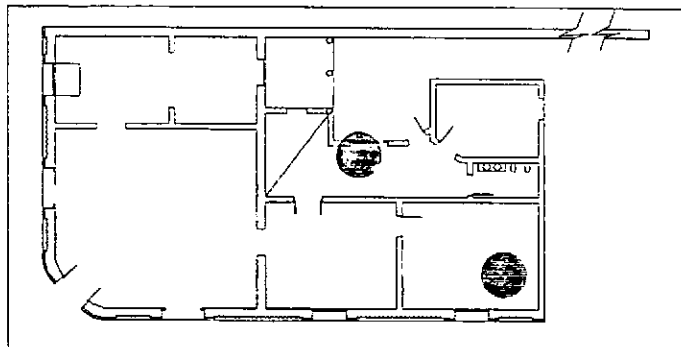

PLANTA

**Document. Gráf. y/o Fotográf. Compl.**

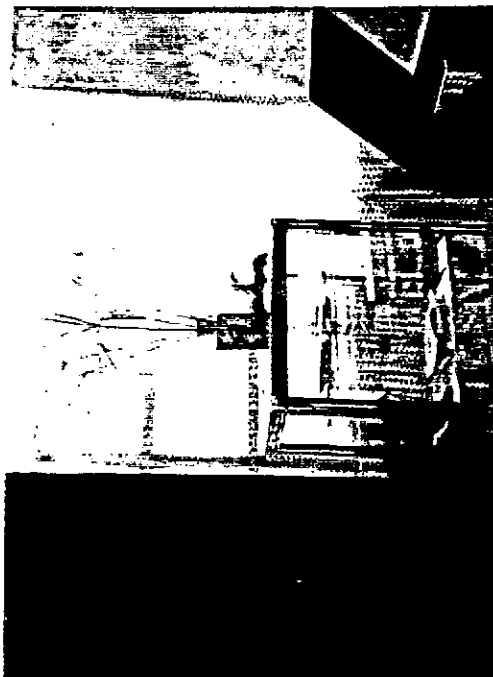

FICHA DE RELEVAMIENTO DEL PATRIMONIO ARQUITECTÓNICO - PROGRAMA COMUNIDADES  
PROVINCIA DE ENTRE RÍOS - ARGENTINA

LOCALIDAD	Colonia San José
DENOMINACIÓN	Museo H. R. de la Colonia San José

N° FICHA	31
Plano Ubicación/Fotografía Edificio	

Ubicación	Calle	Urquiza 1127
	Calle	
Datos Catastrales	Manzana	
	Parcela	
	Lote	


Año construcción	Sin datos
Constructor	Sin datos

Propietario	Original	
	Otros	
	Actual	M. H. R. de la Colonia San José
Situación Legal	Definida	

Tipología:	Casa de familia de una sola planta, terreno hacia la o-	
	tra calle	

Estado	Muy Bueno
Valoración	Significativo, por la colección que contiene

**Reseña Histórica** San José fue la tercer colonia agrícola establecida en el país en los años 1857 y 1858, con el aporte inmigratorio de familias suizas y francesas, las primeras del cantón de Valais y las segundas de la región de Saboya.  
Este museo atesora una magnífica colección de objetos y documentos que reflejan la vida en las colonias y su posterior desarrollo por medio del trabajo en el campo y la educación.

 

Modificaciones	No se observan en el exterior. En el interior alguna que hace al buen funcionamiento del museo y no son agresivas.
----------------	--

Adaptabilidad	Ya está funcionando el museo y ampliándose.
---------------	---

Contexto/Entorno	Urbano.
------------------	---------

Fuentes	Sra. Mercedes I. Vaneiro - Directora Museo H.R. de la Colonia San José
---------	--

**FICHA DE RELEVAMIENTO DEL PATRIMONIO ARQUITECTÓNICO - PROGRAMA COMUNIDADES**  
**PROVINCIA DE ENTRE RÍOS - ARGENTINA**

<b>LOCALIDAD</b>	Colonia San José
<b>DENOMINACIÓN</b>	Casa Díaz Cora

<b>Nº FICHA</b>	30
<b>Plano Ubicación/Fotografía Edificio</b>	

<b>Ubicación</b>	Calle	
	Calle	
<b>Datos Catastrales</b>	Manzana	
	Parcela	
	Lote	



<b>Año construcción</b>	Sin datos
<b>Constructor</b>	Sin datos

<b>Propietario</b>	Original	Familia Díaz Cora
	Otros	
	Actual	Familia Díaz Cora
<b>Situación Legal</b>		En venta - Deshabitada

<b>Tipología:</b>	Vivienda unifamiliar
-------------------	----------------------

<b>Estado</b>	Bueno
<b>Valoración</b>	Ambiental

Reseña Histórica	En estudio
------------------	------------

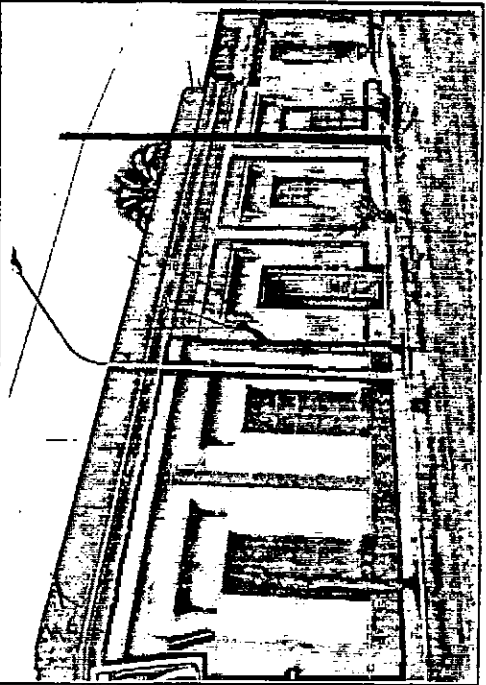 


<b>Modificaciones</b>	En el exterior se observa un cambio de color, en la pintura de la fachada, producto del funcionamiento en un sector de la vivienda de una confitería y local nocturno, como así también un cartel que denomina la misma. En el interior, como consecuencia de la misma actividad se han levantado algunas paredes y cerrado puertas.
-----------------------	--

<b>Adaptabilidad</b>	Es posible adaptarla para otros usos.
----------------------	---------------------------------------

Contexto/Entorno	Urbano.
------------------	---------

<b>Fuentes</b>	Sra. Mercedes I. Vanerio - Directora Museo H.R. de la Colonia San José
----------------	--


ESCALA 1:200

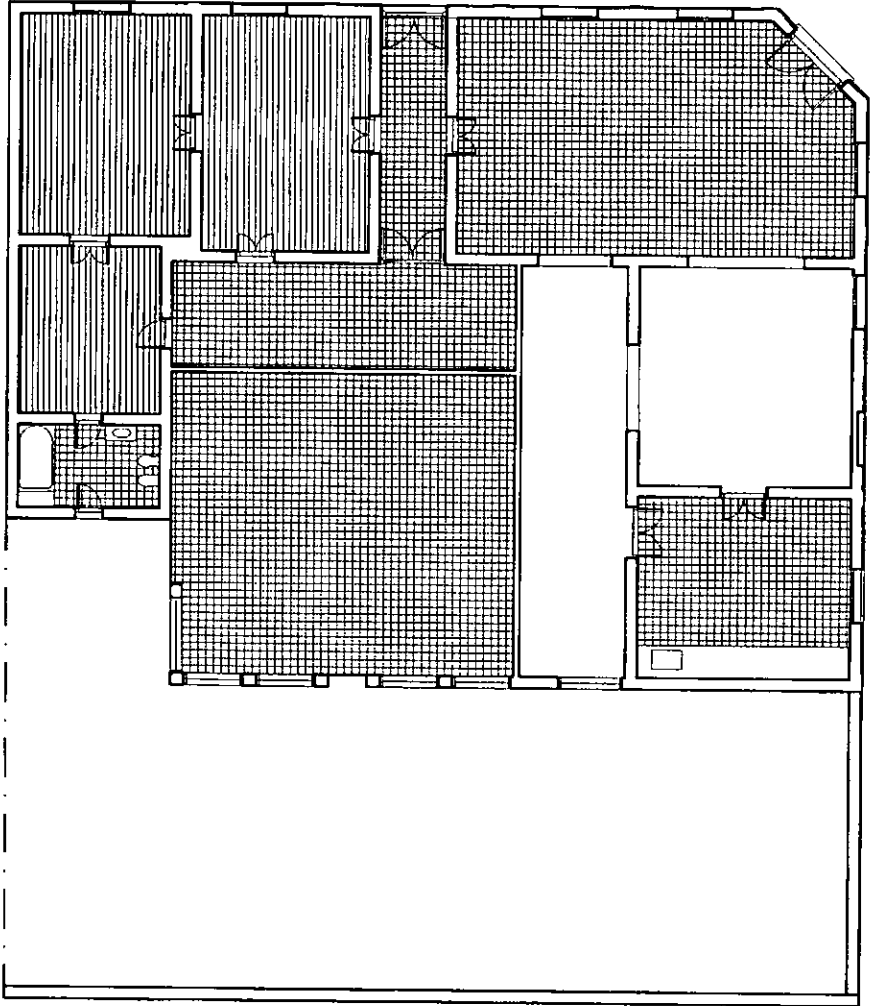


PLANTA

CASA DIAZ—CORA

ESCALA 1:100

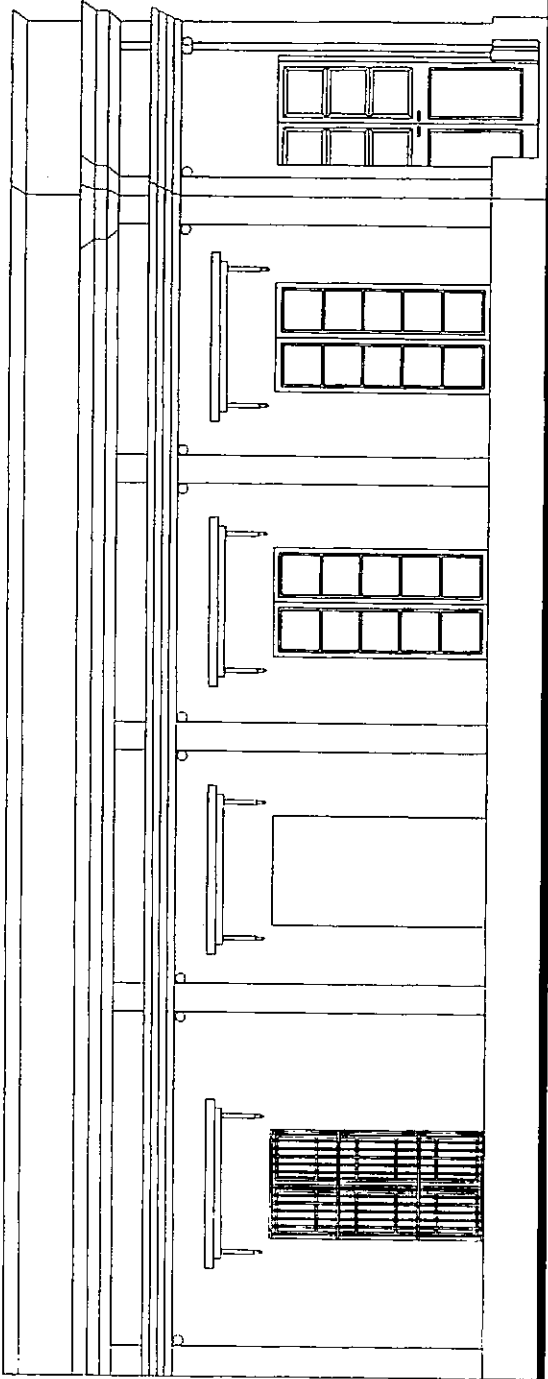

VISTA LATERAL

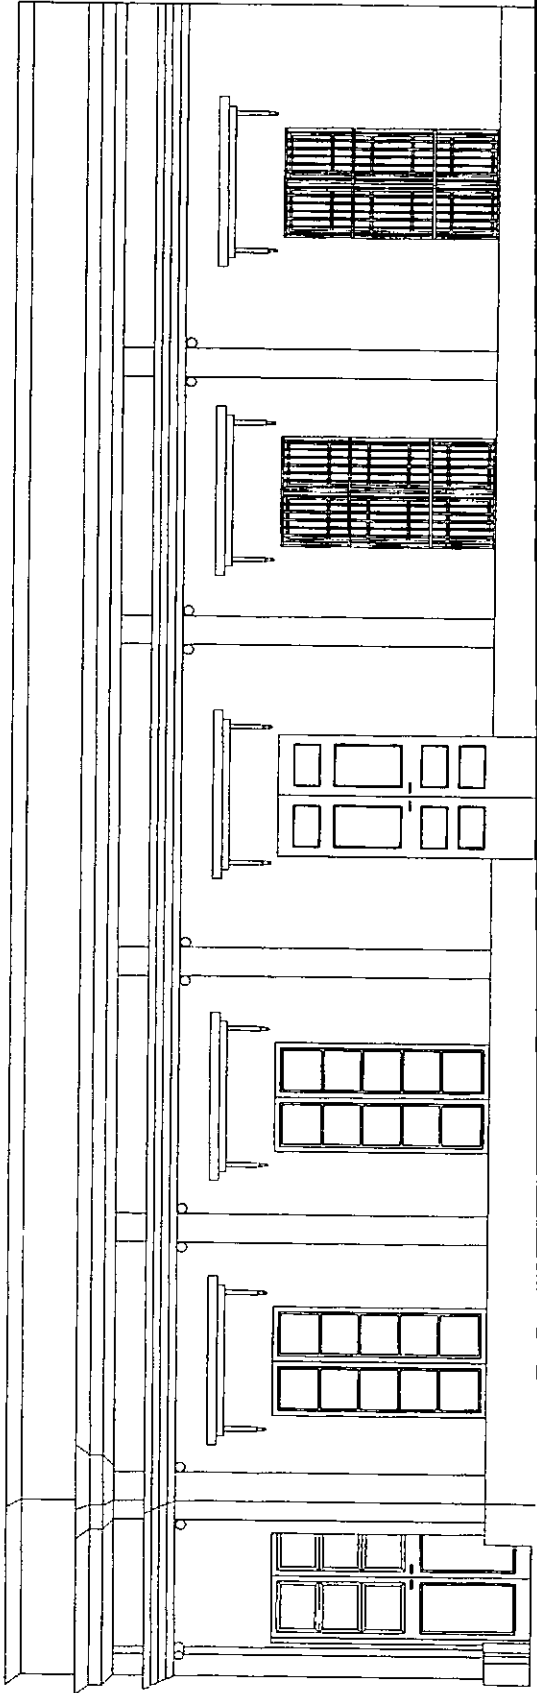

VISTA FRONTAL

CASA DIAZ-CORA

FICHA DE RELEVAMIENTO DE CAMPO - PROGRAMA COMUNIDADES  
PROVINCIA DE ENTRE RÍOS - ARGENTINA

EDIFICIO	CASA DIAZ CORA.	FICHA N°	1
Año Construcción	CIRCA 1910	Código. Escala	TERRITORIO
ALTITUD	30 M. S.N.M.	LATITUD	58°13'
		LONGITUD	32°13'

Composición del Suelo.										1 Zona Climática Regional.									2	
	Bañados.	Arenas Sueltas	Releños.	Tierra Arable.	Arcilla/Grava.	Tosca Dura.	Rocas Blandas.	Rocas Duras.	Otros.		Cálida Húmeda.	Cálida Seca.	Templada Húmeda	Templada Seca.	Seca Semiárida.	Seca Patagónica.	Fría Seca.	Fría Húmeda.	Otros.	
0	1	2	3	4	5	6	7	8	9	0	1	2	3	4	5	6	7	8	9	
					●								●							
Referencias.										Referencias.										
Infraestructura.										3 Paisaje.										4
	Camino Precario.	Camino Ppal.	Ferrocarril.	Mercados.	Teléfono.	Electricidad	Salud/Educación.	Esparcimiento/Cult.	Otros.		Ribera/Ríos/Lag.	Costa Mar/Isla.	Pampa Yerma	Praderas.	Granja.	Parque/Jardín	Forestado.	Monte/Selva.	Otros.	
0	1	2	3	4	5	6	7	8	9	0	1	2	3	4	5	6	7	8	9	
		●			●	●	●	●									●		●	
Referencias.										Referencias.										9. PAISAJE URBANO.
Condiciones Negativas del Medio.																				

Documentación Gráfica y/o Fotográfica Complementaria.




**FICHA DE RELEVAMIENTO DE CAMPO - PROGRAMA COMUNIDADES**  
**PROVINCIA DE ENTRE RÍOS - ARGENTINA**

EDIFICIO	CASA DIAZ CORA .	FICHA N°	3
Año Construcción	CIRCA 1910	Código. Escala	EDIFICIO .

<b>ESTRUCTURA.</b>	
Fundaciones	9
Tipo.	
Columnas, Pilastras y apilares.	10
Tipo.	
Muros Portantes.	11
Tipo.	MAMPOSTERIA DE LADRILLOS
Bovedillas.	12
Tipo.	
Vigas y Pórticos.	13
Tipo.	CABRIJADAS DE MADERA .
<b>CARCAZA.</b>	
Muros Exteriores.	14
Tipo.	MAMPOSTERIA DE LADRILLOS
Muros Interiores.	15
Tipo.	MAMPOSTERIA DE LADRILLOS
Aberturas, Dinteles.	16
Tipo.	VANO LISO C/APLIQUES.
Terminación Muros Ext.	17
Tipo.	REVOQUE A LA CAL Y POLVO DE LADRILLO.
<b>ORNAMENTACIÓN.</b>	
Basamentos, Pilastras.	18
Tipo.	ZOCALO CORRIDO LISO .
Ménsulas, Modillones.	19
Tipo.	MODILLONES EN APLIQUES SO - BRE LOS VANOS .

Document. Gráf. y/o Fotográf. Complement.

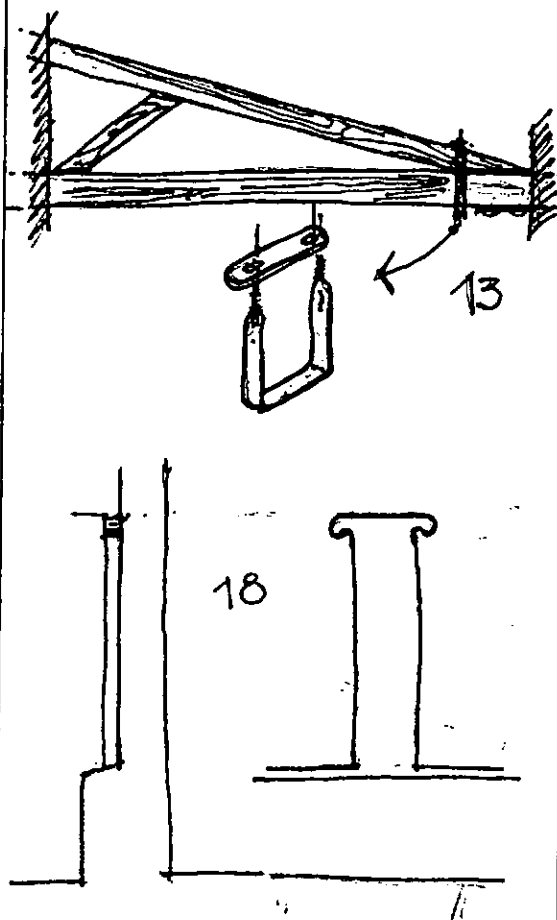



**FICHA DE RELEVAMIENTO DE CAMPO - PROGRAMA COMUNIDADES**  
**PROVINCIA DE ENTRE RÍOS - ARGENTINA**

EDIFICIO CASA DIAZ COZA  
 Año Construcción CIERCA 1910

FICHA N° 4  
 Código. Escala EDIFICIO

**ORNAMENTACIÓN.**

Cornisas, Molduras. 20

Tipo. VER GRAFICO/ CORNISA CORRIDA DOBLE.

Appliques. 21

Tipo. VER GRAFICO/ SOBRE ABERTU -  
RAS COMPUESTOS POR MENSULAS  
Y PEQUEÑAS CORNISAS.

Ventanas. 22

Tipo.

Ventanas Secundarias. 23

Tipo.

Remates. 24

Tipo. VER GRAFICO/ PEQUEÑA BURA EN  
REMATE LISO.

**CUBIERTAS.**

Pendiente. 25

Tipo. 18°

Material. 26

Tipo. EN LA CASA TECHO DE TEJAS  
FRANCESAS, EN LA GALERIA CHA-  
PA DE HIERRO ONDULADA.

Tipo de Cubierta. 27

Tipo. A UN AGUA CONVERGENTE EN  
UN PUNTO.

Cenefas. 28

Tipo. DE MADERA.




Chimeneas, Ventilaciones. 29

Tipo.

Cielorrasos. 30

Tipo. DE MADERA C/ TABLAS CEPILLADAS  
C/ TAPAJUNTAS MOLDURADOS.

Document. Gráf. y/o Fotográf. Complement.


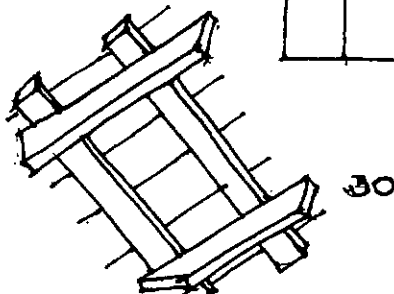
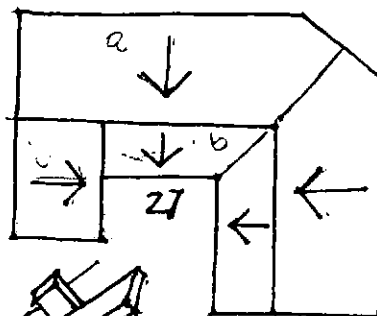
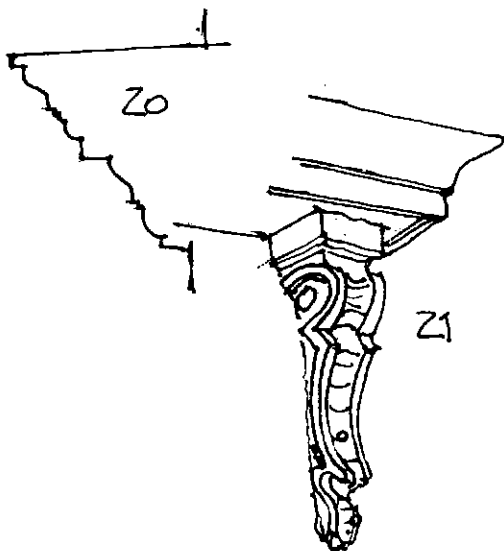


**FICHA DE RELEVAMIENTO DE CAMPO - PROGRAMA COMUNIDADES**  
**PROVINCIA DE ENTRE RÍOS - ARGENTINA**

EDIFICIO	CASA DIAZ COEA	FICHA N°	5
Año Construcción	CIRCA 1910	Código. Escala	EDIFICIO

<b>CONTRAPISOS/PISOS/REVESTIMIENTOS.</b>	
Contrapisos.	31
Tipo.	
Pisos.	32
Tipo.	BALDOSAS EN DIFERENTES COLORES Y DISEÑOS.
Revestimientos.	33
Tipo.	AZULEJOS Y TERMINACION 1/2 CAÑA EN BAÑO Y COCINA.
<b>ABERTURAS.</b>	
Puerta Principal.	34
Tipo.	2 HOJAS DE MADERA C/ BASTIDOR MOLDURAS IMPORTANTES EN TABLEROS.
Puertas Interiores y Secundarias.	35
Tipo.	MADERA C/ TABLEROS Y BASTIDOR P/ VIDRIOS. PUERTA DE HIERRO.
Ventanas.	36
Tipo.	MARCO DE MADERA MOZA. HOJAS BASTIDOR Y LISTONES.
<b>HERRERIA, HERRAJES.</b>	
Rejas, Cancelas.	37
Tipo.	PLANCHUELA DE HIERRO C/ BARROTES CILINDRICOS.
Rejas Balcones.	38
Tipo.	
Barandas Escaleras.	39
Tipo.	
Elementos Oscurecimiento.	40
Tipo.	POSTIGOS DE MADERA SIMPLES DE BASTIDOR Y TABLEROS SIMPLE


Document. Gráf. y/o Fotográf. Complement.

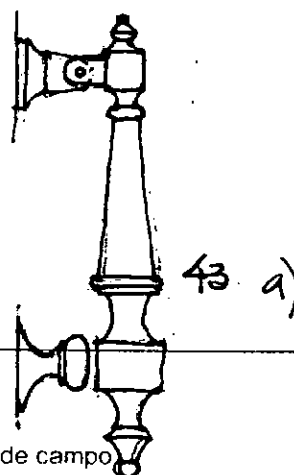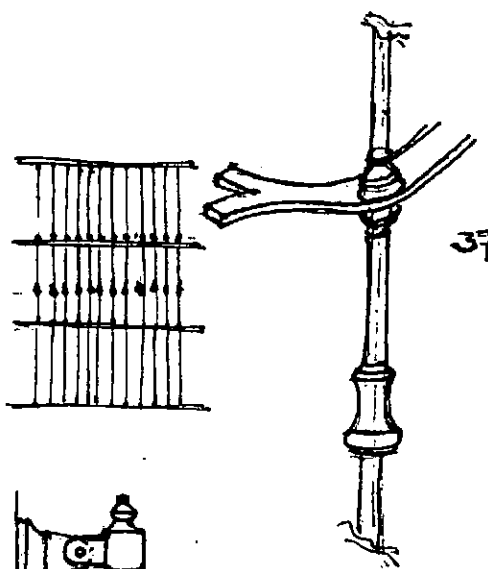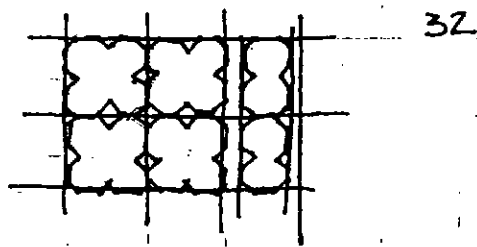
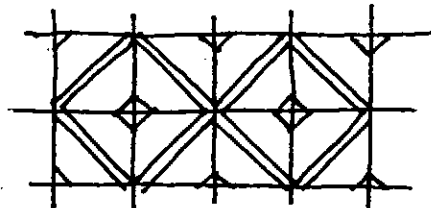


FICHA DE RELEVAMIENTO DE CAMPO - PROGRAMA COMUNIDADES  
PROVINCIA DE ENTRE RÍOS - ARGENTINA

EDIFICIO	CASA DIAZ GORA	FICHA N°	6
Año Construcción	CIRCA 1910	Código. Escala	EDIFICIO

HERRERÍA, HERRAJES.									
Herrajes, Articulaciones. 41									
Tipo.	BISAGRAS DE TRES ALAS EMPOT. BISAGRAS LIBRO DE SAGUJE.								
Herrajes, Cierre y Seguridad. 42									
Tipo									
Manijas, Tiradores. 43									
Tipo	LLAMADOR HIERRO Fº PUERTA PPAL. 9) MANIJA DE BRONCE Fº 5).								
Vidrios y Cristales. 44									
Tipo	TRANSPARENTES.								
ARTEFACTOS ILUMINACIÓN.									
Portátiles. 45									
Tipo.									
Fijos Interiores. 46									
Tipo									
Fijos Exteriores. 47									
Tipo									
INSTALACIONES.									
Agua Potable. 48									
No Hay.	Dist. Caño Plomo.	Dist. Caño Hierro Galvanizado	Dist. Caño Bronce/Lat.	Cañería Exterior.	Cañería Embutida.				Otros.
0	1	2	3	4	5	6	7	8	9
					●				
Referencias.									

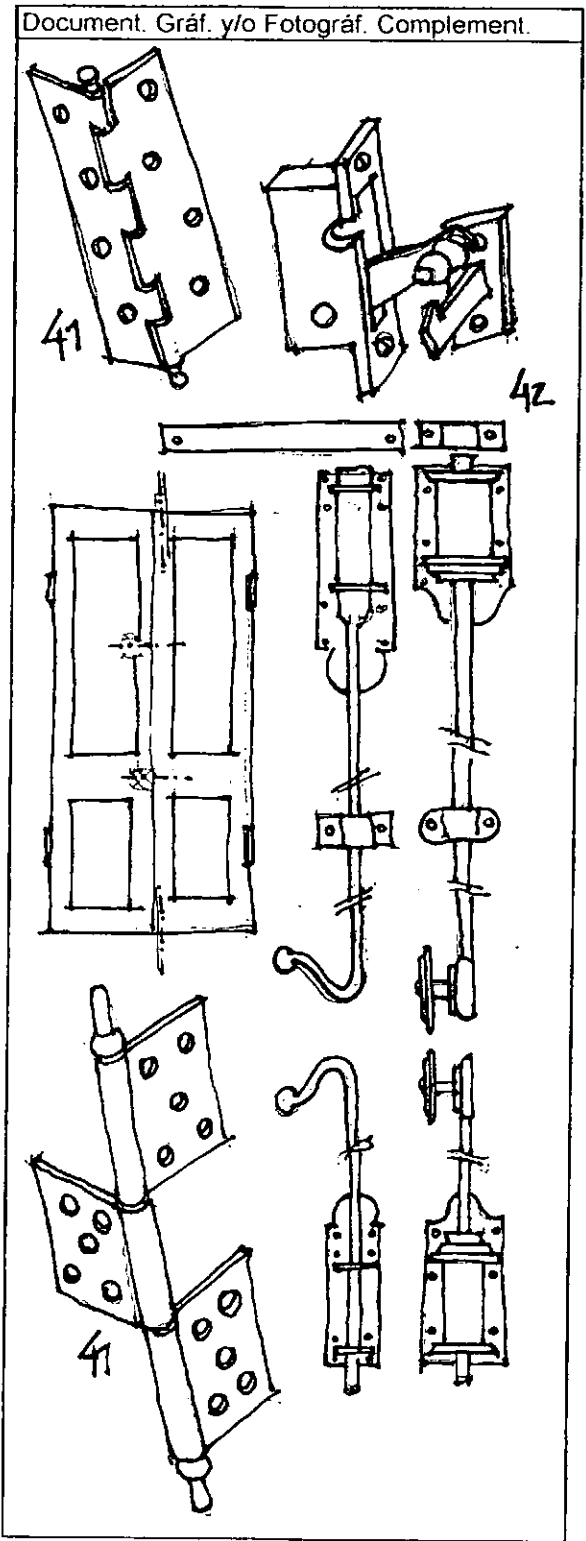

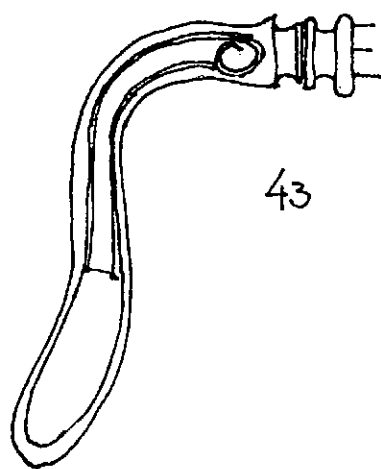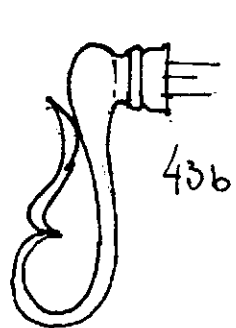

FICHA DE RELEVAMIENTO DE CAMPO - PROGRAMA COMUNIDADES

PROVINCIA DE ENTRE RÍOS - ARGENTINA

EDIFICIO	CASA DIAZ CORA	FICHA Nº	7
Año Construcción	CIRCA 1910	Código. Escala	Edificio

INSTALACIONES.

Desagües Cloacales. 49

No Hay.	Red Domiciliaria.	Pozo Absorbente.	Cañerías Cerámica.	Cañerías Cer. Esm.	Cañerías Hier. Fun.	Cañerías Plomo.	Pileta Patio/Sifón.	Otros.
0	1	2	3	4	5	6	7	8
Referencias.								

Desagües Pluviales. 50

No Hay.	Terreno Absorben.	Libre Escurrimien.	Gárgolas.	Canaletas.	Embudos/Rejillas.	Caños Chapa Ext.	Caño FF Empotra.	Caño FF Ext.	Otros.
0	1	2	3	4	5	6	7	8	
Referencias.									

Electricidad. 51

No Hay.	Producción Local.	Producción Común.	Cables Ext.	Cañería Ext.	Cañería Embutida.	Llaves/Tomas Ext.	Llaves/Tomas Emb.	Pararrayos.	Otros.
0	1	2	3	4	5	6	7	8	
Referencias.									

Gas y Otros Combustibles. 52

No Hay.	Gas Envasado.	Gas Prod. Local.	Cañerías Dist.	Iluminación.	Calefacción.	Cocina.		Otros.
0	1	2	3	4	5	6	7	8
Referencias.								

Document. Gráf. y/o Fotográf. Complement.

FICHA DE RELEVAMIENTO DE CAMPO - PROGRAMA COMUNIDADES  
PROVINCIA DE ENTRE RÍOS - ARGENTINA

EDIFICIO	CASA DIAZ CORA	FICHA N°	8
Año Construcción	CIRCA 1910	Código. Escala	EDIFICIO

### CIRCULACIONES VERTICALES.

<b>Escaleras/Materiales.</b>	<b>53</b>
------------------------------	-----------

0	No Hay.
1	Estruct. Madera.
2	Estruct. Hierro.
3	Estruct. Mampos/Hº.
4	Revest. Madera.
5	Revest. Hierro.
6	Revest. Revoque.
7	Revest. Cerámico.
8	Revest. Mármol.
9	Otros.

Referencias.	
--------------	--

## TERMINACIONES EN SUPERFICIES.

Pintura Muros Ext.	54
--------------------	----

0	No Hay.
1	Cal Blanco.
2	Cal Color Claro.
3	Cal Color Satur.
4	Aceite Col. Claro.
5	Aceite Col. Satur.
6	Barnizado.
7	Frisos.
8	Murales.
9	Otros.

Referencias. 9. AZUL OSC. MUROS/ NARANJA

ORNATOS.

Pintura Muros Int.	55
--------------------	----

0	No Hay.
1	Cal Blanco.
2	Cal Color Claro.
3	Cal Color Satur.
4	Aceite Col. Claro.
5	Aceite Col. Satur.
6	Barnizado/Lustre.
7	Frisos
8	Murales.
9	Otros.

Referencias. 9 IDEM MUROS EXT.

Ornato Interior.	56
------------------	----

0	No Hay.
1	Pint. Guardas.
2	Marquería.
3	Revestim.
4	Empapelado.
5	Revest. Telas.
6	Especios.
7	Dorados.
8	Mural/Leyend.
9	Otros

Referencias.	
--------------	--

Document. Gráf. y/o Fotográf. Complement.

FICHA DE RELEVAMIENTO DE CAMPO - PROGRAMA COMUNIDADES  
PROVINCIA DE ENTRE RÍOS - ARGENTINA

EDIFICIO	CASA DIAZ CORA	FICHA N°	9
Año Construcción	CIRCA 1910	Código. Escala	EDIFICIO

TERMINACIONES EN SUPERFICIES.  
Pintura Cielorrasos. 57

No Hay.	Pintura Cal blanca.	Pintura Cal Color Claro.	Pintura Tiza y Cola.	Pintura Aceite Color Claro.	Pintura Aceite Color Saturado.	Barnizado.			Otros.
0	1	2	3	4	5	6	7	8	9
				●		●			

Referencias.

Pintura Aberturas. 58

No Hay.	Aceite.	Aceite Cól. Verde Oscuro.	Aceite Color Saturado.	Barnizado.	Antioxido.	Aceite Color Claro.	Aceite Color Verde Ingles.	Aceite Color Satinado.	Otros.
0	1	2	3	4	5	6	7	8	9
						○			

Referencias. 6. BLANCO .

Varios. 59

No Hay.	Carteles Esmaltados.	Letreros/Letra Pintada.	Letreros Letra Aplicada.	Letreros a la Hoja D.	Fileteado.	Inscripciones.	Placas Conmemorativas.		Otros.
0	1	2	3	4	5	6	7	8	9
●									

Referencias.

Document. Gráf. y/o Fotográf. Complement.

FICHA DE RELEVAMIENTO DE CAMPO - PROGRAMA COMUNIDADES

PROVINCIA DE ENTRE RÍOS - ARGENTINA

EDIFICIO	CASA DIAZ CORA.	FICHA N°	10
Tipo de Patología.	Humedad en los cimientos.	Elemento.	FUNDACIONES.
Estado de conservación.	Bueno	X	Regular
			Malo

Patología

No se detecto después de la observación superficial nin-  
gun indicio de descenso de cimientos.

Pero la humedad ascendente se advierte tanto en el zó-  
calo exterior como en el interior de los locales.

PLANTA

Document. Gráf. y/o Fotográf. Compl.



FICHA DE RELEVAMIENTO DE CAMPO - PROGRAMA COMUNIDADES  
PROVINCIA DE ENTRE RÍOS - ARGENTINA


EDIFICIO	CASA DIAZ CORA.	FICHA N°	11
Tipo de Patología.	Fisuras verticales en cargas y aberturas.	Elemento.	MUROS MAMP.
Estado de conservación.	Bueno	Regular	X Malo

Patología

Las fisuras verticales que comienzan en la carga del muro se deben a la acción biológica, lo que se conoce como turgescencia, es decir, las tensiones producidas por el hinchamiento de las raíces en crecimiento de las plantas superiores. Estas plantas aparecen cuando son depositadas sus semillas por el viento, hay una fisura superficial o alguna oquedad en el muro, penetra y comienza a desarrollarse.

Se observan en los vanos de las ventanas unas fisurs pequeñas que pueden ser producidas por el movimiento característico del muro. Se deben colocar testigos de vidrio o yeso para determinar si son fisuras muertas o vivas.

Las formas de tratamiento son diferentes para ambos casos.

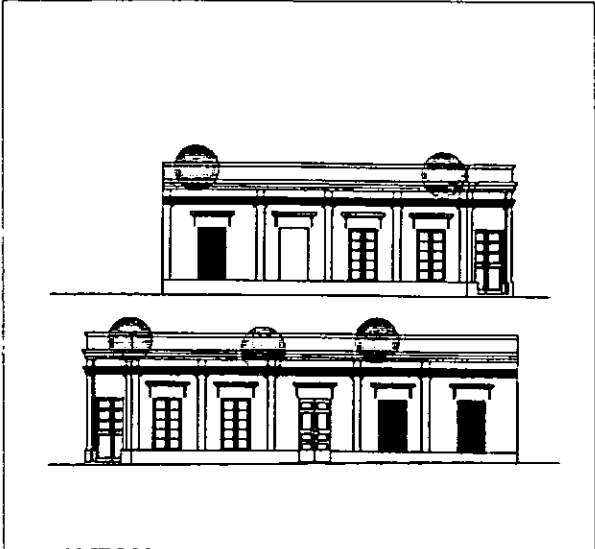

VISTAS

Document. Gráf. y/o Fotográf. Compl.



FICHA DE RELEVAMIENTO DE CAMPO - PROGRAMA COMUNIDADES  
PROVINCIA DE ENTRE RÍOS - ARGENTINA


EDIFICIO	CASA DIAZ CORA.	FICHA N°	12
Tipo de Patología.	Rotura de aislación y tejas flojas.	Elemento.	TECHOS.
Estado de conservación.	Bueno	Regular	Malo
			X

**Patología**

La colocación posterior de membrana asfáltica con superficie reflejante de aluminio, sobre el mismo techado de tejas es indicio de la presencia de filtraciones de agua de lluvia como consecuencia de la rotura o el aflojamiento de alguna de las tejas.


Además la gran mayoría de ellas están atacadas por musgos y líquenes en superficie que desmejoran su aspecto y color. Como así también la patina de hollín impregnada, como consecuencia de la polución ambiental provocada por los gases de la combustión interna de los automóviles.

La cubierta de la galería que es de chapa ondulada, presenta un deterioro similar, pero no se observaron filtraciones de agua.

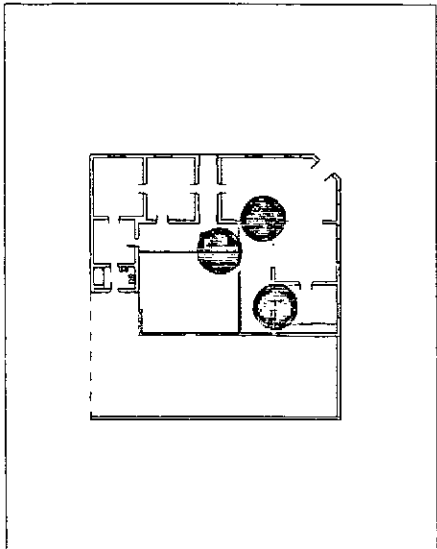

PLANTA

Document. Gráf. y/o Fotográf. Compl.

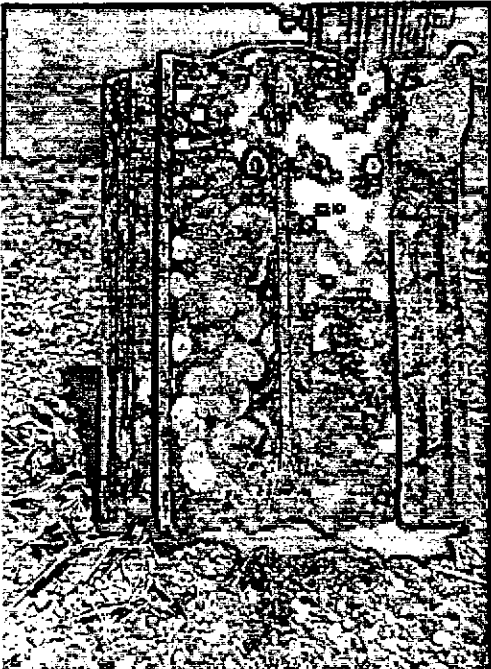


FICHA DE RELEVAMIENTO DE CAMPO - PROGRAMA COMUNIDADES  
PROVINCIA DE ENTRE RÍOS - ARGENTINA

EDIFICIO	CASA DIAZ CORA.	FICHA N°	14
Tipo de Patología.	Piezas faltantes. Resecamiento.	Elemento.	CARP. MADERA.
Estado de conservación.	Bueno	Regular	X Malo


Patología

La casi totalidad de las ventanas han sido modificadas, desde la falta de los postigones de madera, el recambio de ventanas, la ausencia de las mismas, la modificación en el sistema de cierre y seguridad, etc.  
Están muy deterioradas por acción de los agentes meteorológicos (lluvia, sol, viento), sobre todo en los antepechos de las mismas, que es el lugar mas castigado por la lluvia.

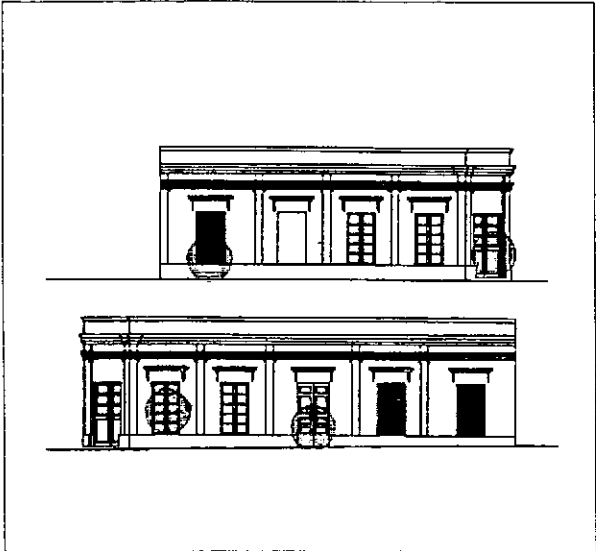

VISTAS

Document. Gráf. y/o Fotográf. Compl.

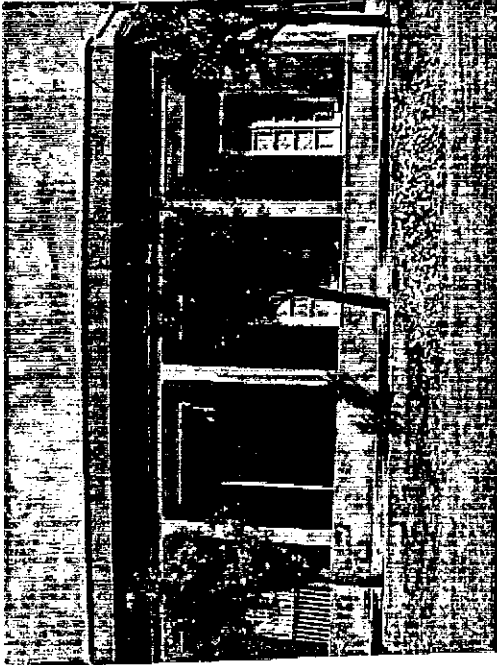

FICHA DE RELEVAMIENTO DE CAMPO - PROGRAMA COMUNIDADES  
PROVINCIA DE ENTRE RÍOS - ARGENTINA


EDIFICIO	CASA DIAZ CORA.			FICHA N°	15
Tipo de Patología.	Separación entre tablas. Manchas por humed.			Elemento.	CIELORRASOS.
Estado de conservación.	Bueno	X	Regular	Malo	

Patología

La patología mas común es el desclabamiento de las tablas y la separación entre estas. Esto se produce por el movimiento natural del edificio, alguna filtración que pudo haber y que al mojar o humedecer la madera, se hincha y ese serie de sucesivas contracciones y dilataciones provocaron la separación y el efecto de desclabarse entre ellas.

Además se notaron algunas manchas provocadas por la humedad.

En el sector de la casa donde estaba el local, el cielo-raso fue quitado dejando a la vista la estructura de la cubierta. Esta fue pintada, tanto la madera como las tejas de ladrillo.

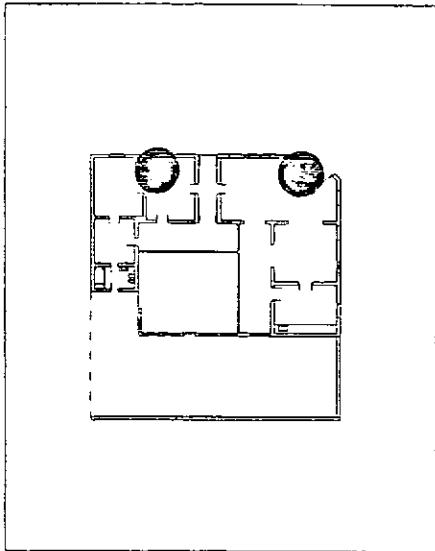

PLANTA

Document. Gráf. y/o Fotográf. Compl.



FICHA DE RELEVAMIENTO DE CAMPO - PROGRAMA COMUNIDADES  
PROVINCIA DE ENTRE RÍOS - ARGENTINA


EDIFICIO	CASA DIAZ CORA.	FICHA N°	16
Tipo de Patología.	Desprendimiento y partes flojas.	Elemento.	REVOQUES.
Estado de conservación.	Bueno	Regular	X Malo

Patología

El revoque a la altura del zócalo está afectado por la humedad ascendente que provoca fisuras y desprendimiento del mismo.


Esta humedad penetra porque la aislación de las fundaciones está vencida y permite el ascenso del agua por capilaridad.


Lo primero que se debe parar es la humedad de las fundaciones con cualquiera de las técnicas que hay en el mercado, para luego dedicarse a reparar el revoque flojo y las fisuras en este.

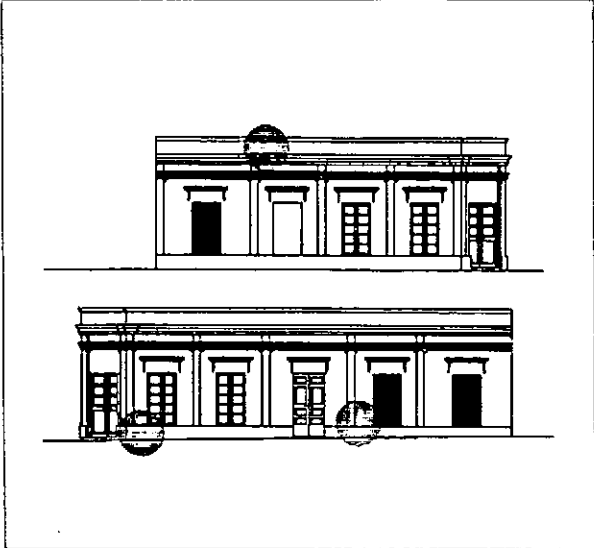

VISTAS

Document. Gráf. y/o Fotograf. Compl.





FICHA DE RELEVAMIENTO DE CAMPO - PROGRAMA COMUNIDADES  
PROVINCIA DE ENTRE RÍOS - ARGENTINA


EDIFICIO	CASA DIAZ CORA.	FICHA N°	17
Tipo de Patología.	Azulejos flojos en cocina.	Elemento.	REVESTIMIENTOS.
Estado de conservación.	Bueno	X	Regular
			Malo

Patología

El revestimiento de la cocina y del baño original de la vivienda son azulejos blancos de 15cm x 15cm, colocados con junta abierta y terminación en los bordes con bastón de media caña negro.



En ambos casos hay piezas sueltas por efecto de la humedad que atacó los morteros de asiento, debilitándolos y aflojando los azulejos.

Su aspecto es bueno no teniendo manchas ni ataques abrasivos sobre la superficie, y conservan el brillo y el color originales.

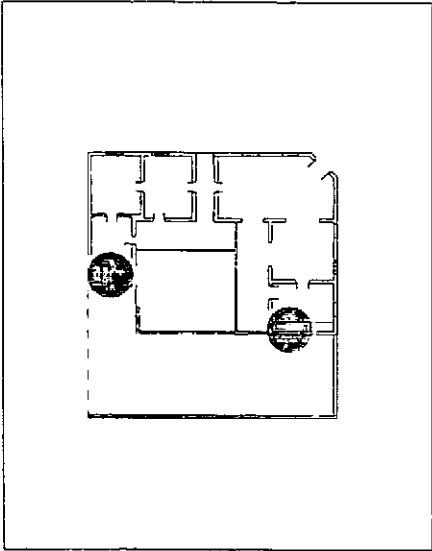

PLANTA

Document. Gráf. y/o Fotográf. Compl.

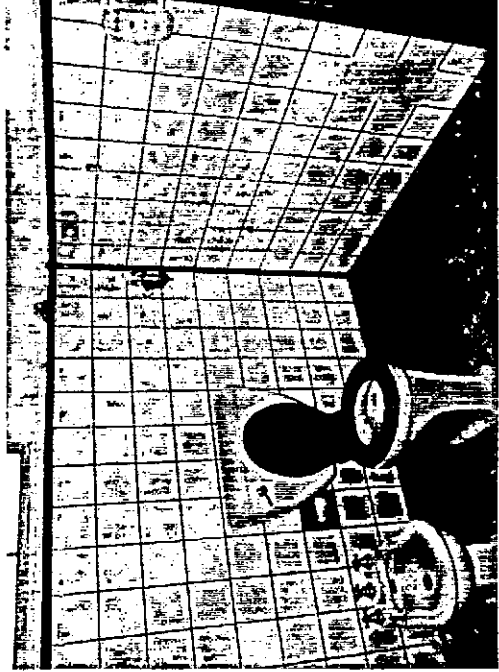

FICHA DE RELEVAMIENTO DE CAMPO - PROGRAMA COMUNIDADES  
PROVINCIA DE ENTRE RÍOS - ARGENTINA

EDIFICIO	CASA DIAZ CORA.	FICHA N°	18
Tipo de Patología.	Piezas flojas, faltantes y rotas. Ausencia de j.	Elemento.	PISOS.
Estado de conservación.	Bueno	Regular	X Malo



Patología

Hay variedad de diseños y colores en las baldosas, cada uno de los pisos tiene un modelo diferente pero todas son de igual factura y presentan similares patologías. La falta de algunas piezas es una constante, las que han sido reemplazadas por un alisado de cemento en la mayoría de los casos.

La ausencia de juntas se presenta en un sector del salón principal, por donde pasa un caño o tubería de desagüe o algún canal. Al ceder un poco las baldosas, en forma despareja, saltaron las juntas.

Hay baldosas rotas por movimiento del suelo o por la caída de algún objeto pesado.

Y además se nota un desgaste en la superficie por el mismo transito del uso diario, por eso hay lugares en que han perdido el poco brillo que tenían.

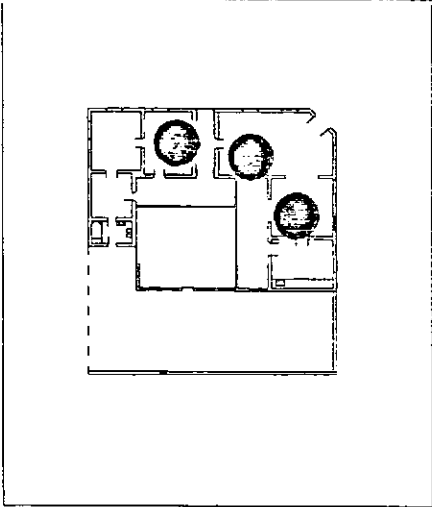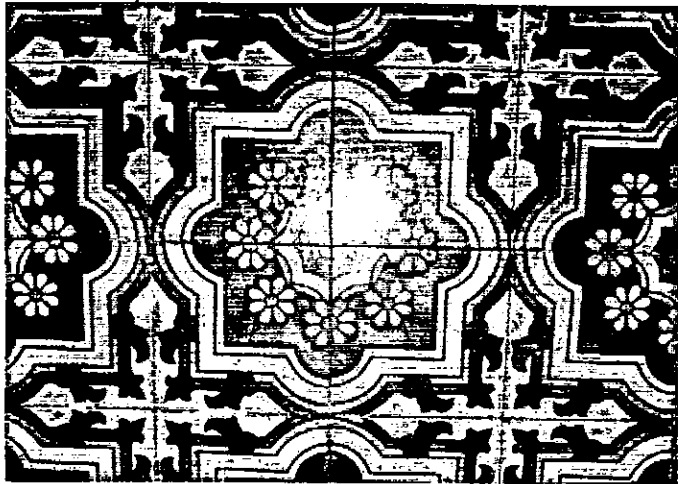

PLANTA

Document. Gráf. y/o Fotográf. Compl.



FICHA DE RELEVAMIENTO DEL PATRIMONIO ARQUITECTÓNICO - PROGRAMA COMUNIDADES  
PROVINCIA DE ENTRE RÍOS - ARGENTINA

LOCALIDAD	Basavilbaso
DENOMINACIÓN	Cooperativa Agrícola Lucienville.

Nº FICHA	4
Plano Ubicación/Fotografía Edificio	

Ubicación	Calle	Av. San Martín.
	Calle	esq. Barón Hirsch.
Datos Catastrales	Manzana	105
	Parcela	
	Lote	



Año construcción	1900/1901
Constructor	Sin datos.

Propietario	Original	Sociedad Agrícola Israelita
	Otros	Sociedad Agrícola Cooperativa Ltd.
	Actual	Cooperativa Agrícola Lucienville Ltd.
Situación Legal	Definida.	

Tipología:	Edificio en esquina de una sola planta. Italianizante
------------	---

Estado	Muy Bueno.
Valoración	Ambiental

Reseña Histórica	<p>El escaso asesoramiento con que contaron los colonos por parte de la J.C.A., los pocos conocimientos que tenían respecto de las tareas agrícolas y los adversos factores meteorológicos, hicieron necesaria una organización que por un lado abaratara costos y definiese operaciones comerciales mas convenientes y por el otro permitiese afrontar situaciones difíciles.</p> <p>Un grupo de colonos reunidos el 12 de agosto de 1900, aprueban el proyecto de formar una sociedad, cuyo primer nombre fue Sociedad Agrícola Israelita.</p>
------------------	--

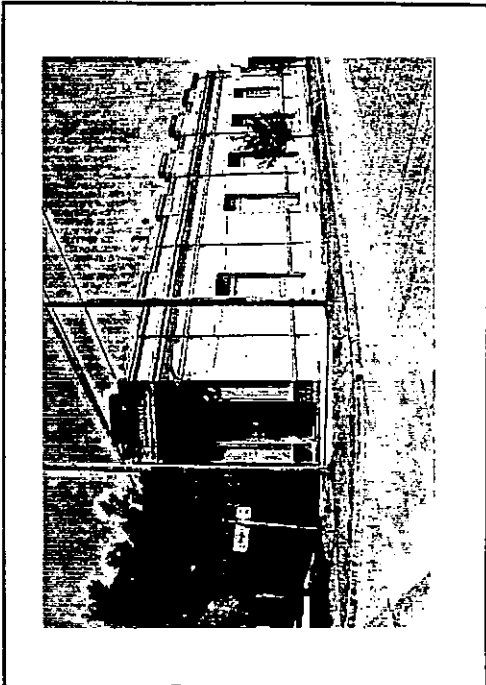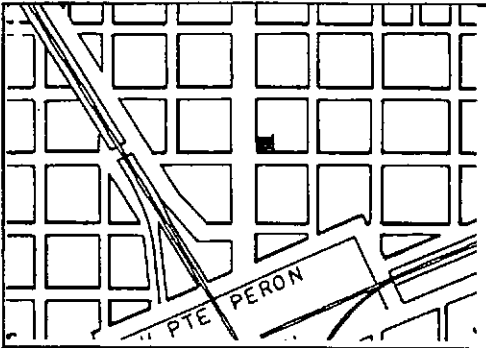

Modificaciones	En el exterior no se observan modificaciones.
----------------	---

Adaptabilidad	
---------------	--

Contexto/Entorno	Urbano. El entorno se repite ya que se encuentra calle por medio con la sinagoga T' L. Moises.
------------------	--

Fuentes	"Basavilbaso. Síntesis Histórica."
"Tierra de promesas" - Autoras varias - Ediciones Nuestra Memoria 1995	



# FICHA DE RELEVAMIENTO DEL PATRIMONIO ARQUITECTÓNICO - PROGRAMA COMUNIDADES PROVINCIA DE ENTRE RÍOS - ARGENTINA

<b>LOCALIDAD</b>	Basavilbaso
<b>DENOMINACIÓN</b>	Cementerio Judío.

<b>Nº FICHA</b>	6
<b>Plano Ubicación/Fotografía Edificio</b>	

<b>Ubicación</b>	Calle	
	Calle	
<b>Datos Catastrales</b>	Manzana	
	Parcela	
	Lote	



<b>Año construcción</b>	1895/1896
<b>Constructor</b>	Sin datos

<b>Propietario</b>	Original	Comunidad Judía de Basavilbaso
	Otros	
	Actual	AMIA Basavilbaso.
<b>Situación Legal</b>	Definida	

<b>Tipología:</b>	Cementerio
-------------------	------------

<b>Estado</b>	Bueno
<b>Valoración</b>	Ambiental - Histórico.

<b>Reseña Histórica</b>	El cementerio fue fundado en 1895. El edificio fue donado en el año 1967 en memoria de Don Fridel Jasovich por su mujer.
-------------------------	--

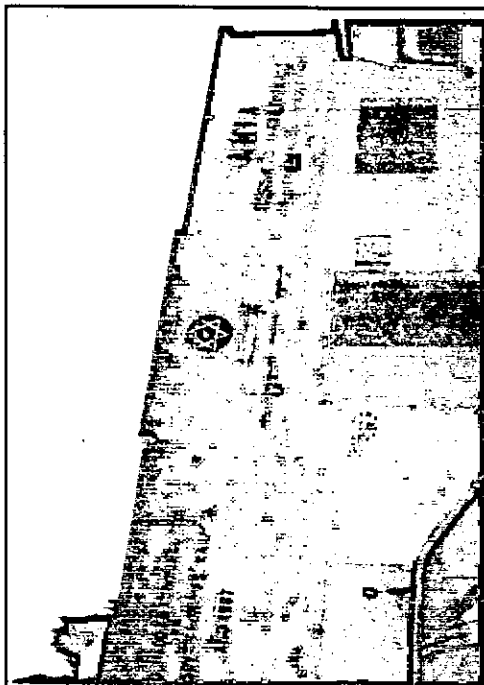 

<b>Modificaciones</b>	No se observan.
-----------------------	-----------------

<b>Adaptabilidad</b>	
----------------------	--

<b>Contexto/Entorno</b>	Rural.
-------------------------	--------


<b>Fuentes</b>	Relevamiento propio.
----------------	----------------------

FICHA DE RELEVAMIENTO DEL PATRIMONIO ARQUITECTÓNICO - PROGRAMA COMUNIDADES  
PROVINCIA DE ENTRE RÍOS - ARGENTINA

LOCALIDAD	Villa Clara
DENOMINACIÓN	Cementerio

Nº FICHA	44
Plano Ubicación/Fotografía Edificio	

Ubicación	Calle	Av. Presidente Perón
	Calle	esq. 588 Pública
Datos Catastrales	Manzana	179
	Parcela	
	Lote	

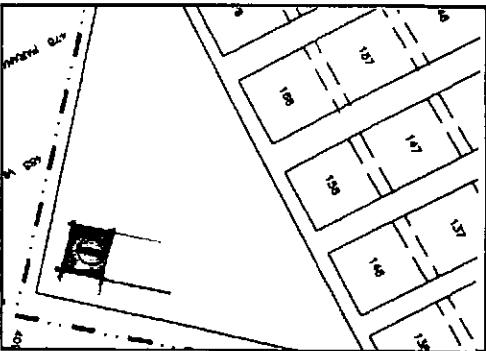


Año construcción	Sin datos
Constructor	Sin datos

Propietario	Original	Comunidad Judía
	Otros	
	Actual	Comunidad Judía
Situación Legal	Definida	

Tipología:	Cementerio
------------	------------

Estado	Bueno
Valoración	Neutro

Reseña Histórica	En estudio

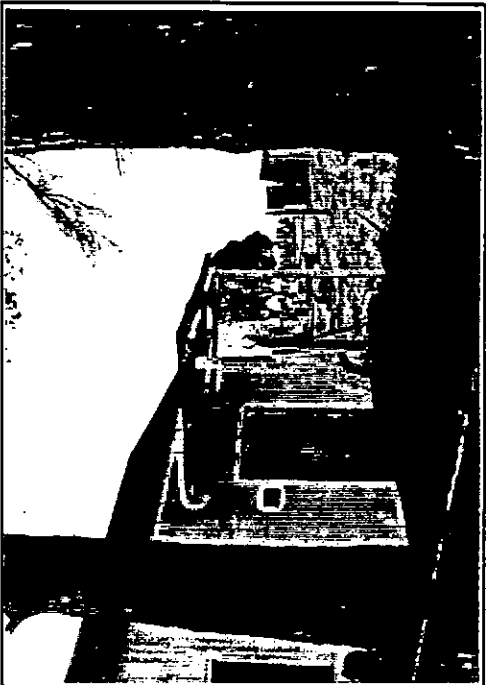

Modificaciones	No se observan.

Adaptabilidad	
---------------	--

Contexto/Entorno	Rural.

Fuentes	Intendente Municipal de Villa Clara.

**FICHA DE RELEVAMIENTO DEL PATRIMONIO ARQUITECTONICO - PROGRAMA COMUNIDADES**  
**PROVINCIA DE ENTRE RIOS - ARGENTINA**

<b>LOCALIDAD</b>	Villa Clara
<b>DENOMINACION</b>	Cementerio

<b>Nº FICHA</b>	44
<b>Fotografias.</b>	





FICHA DE RELEVAMIENTO DEL PATRIMONIO ARQUITECTÓNICO - PROGRAMA COMUNIDADES  
PROVINCIA DE ENTRE RÍOS - ARGENTINA

LOCALIDAD	Hambis
DENOMINACIÓN	Casa de colonos.

Nº FICHA	19
Plano Ubicación/Fotografía Edificio	

Ubicación	Calle	
	Calle	
Datos Catastrales	Manzana	
	Parcela	
	Lote	



Año construcción	Sin datos
Constructor	Sin datos

Propietario	Original	
	Otros	
	Actual	Mario Croujer
Situación Legal	Definida	

Tipología:	Vivienda rural unifamiliar
------------	----------------------------

Estado	Bueno
Valoración	Significativa/Ambiental

Reseña Histórica	En estudio
------------------	------------

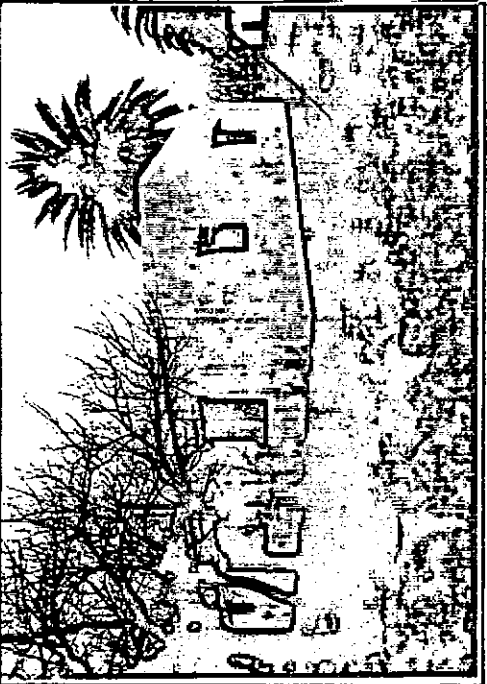 

Modificaciones	En el exterior se han colocado unos aleros de tejas francesas sobre las aberturas y la galería semicubierta que tenía al frente se ha cerrado con una pared. En el interior no se vieron modificaciones.
----------------	--

Adaptabilidad	
---------------	--

Contexto/Entorno	Rural.
------------------	--------

Fuentes	Sr. Mario Croujer - Presidente Junta de Gobierno de Hambis.
---------	---



<b>FICHA DE RELEVAMIENTO DEL PATRIMONIO ARQUITECTÓNICO - PROGRAMA COMUNIDADES</b> <b>PROVINCIA DE ENTRE RÍOS - ARGENTINA</b>
---

LOCALIDAD	Eingelfeld.
DENOMINACIÓN	Casa Metz.

Nº FICHA	83
Plano Ubicación/Fotografía Edificio	

Ubicación	Calle	
	Calle	
Datos Catastrales	Manzana	
	Parcela	
	Lote	



Año construcción	Circa 1900
Constructor	

Propietario	Original	Familia Metz.
	Otros	
	Actual	Familia Metz.
Situación Legal	Definida.	

Tipología:	Característica de los alemanes del Volga.
------------	---

Estado	Regular - Malo.
Valoración	Ambiental.

Reseña Histórica	Esta casa perteneció a uno de los primeros colonos de la aldea. Actualmente sus descendientes la utilizan como depósito y para que sus hijos jueguen.
------------------	---

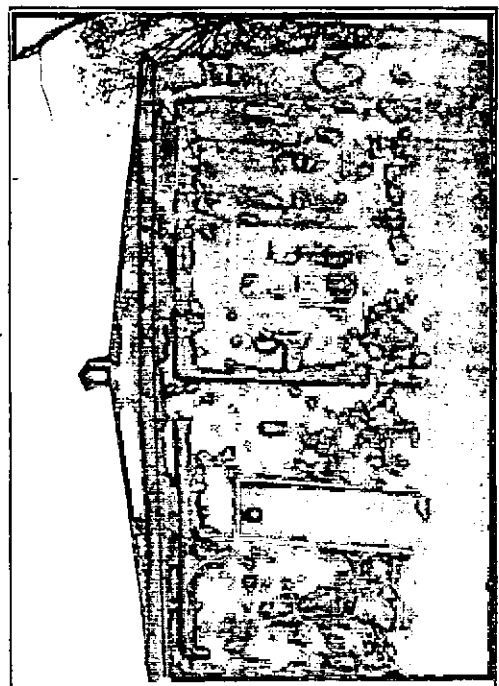 


Modificaciones	No se observan. Es posible que a su planta original se le hayan hecho agregados, ya que una característica de los alemanes del Volga.
----------------	---

Adaptabilidad	Al estar deshabitada es posible re-crear allí la vivienda original.
---------------	---


Contexto	Aldea rural.
----------	--------------

Fuentes	Relevamiento de campo. Familia Metz.
---------	--------------------------------------


ESCALA 1:100

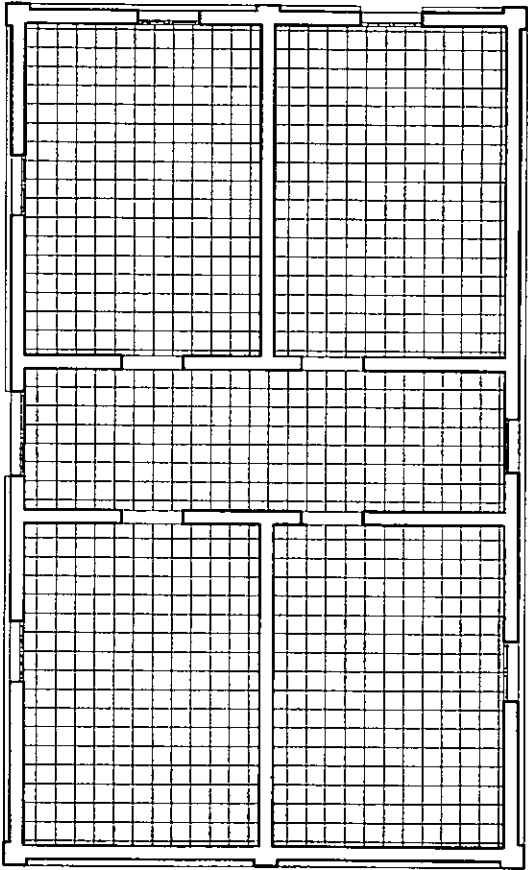

PLANTA

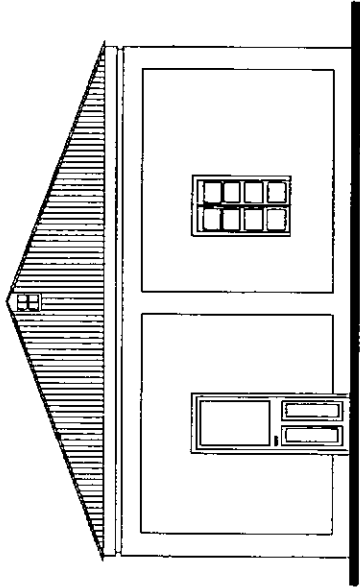

VISTA ANTERIOR

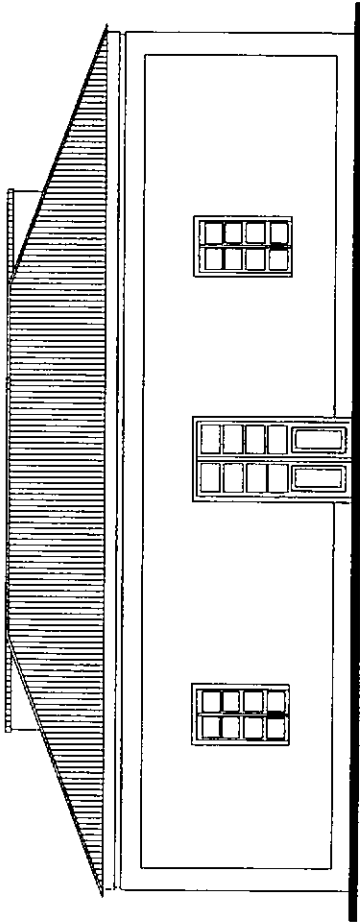

VISTA POSTERIOR

CASA METZ



FICHA DE RELEVAMIENTO DE CAMPO - PROGRAMA COMUNIDADES  
PROVINCIA DE ENTRE RÍOS - ARGENTINA

EDIFICIO	CASA NETZ	FICHA N°	1
Año Construcción	1901	Código. Escala	TERRITORIO
ALTITUD		LATITUD	
		LONGITUD	

Composición del Suelo.										1 Zona Climática Regional.										2	
	Bañados.	Arenas Sueltas.	Rellenos.	Tierra Arable.	Arcilla/Grava.	Tosca Dura.	Rocas Blandas.	Rocas Duras.	Otros.		Cálida Húmeda.	Cálida Seca.	Templada Húmeda.	Templada Seca.	Seca Semiárida.	Seca Patagónica.	Fria Seca.	Fria Húmeda.	Otros.		
0	1	2	3	4	5	6	7	8	9	0	1	2	3	4	5	6	7	8	9		
				●									●								
Referencias.										Referencias.											
Infraestructura.										3 Paisaje.										4	
	Camino Precario	Camino Ppal	Ferrocarril.	Mercados	Teléfono.	Electricidad.	Salud/Educación	Esparcimiento/Cult.	Otros.		Ribera/Ríos/Lag.	Costa Mar/Isla.	Pampa Yerma.	Praderas.	Granja.	Parque/Jardin.	Forestado.	Monte/Selva.	Otros.		
0	1	2	3	4	5	6	7	8	9	0	1	2	3	4	5	6	7	8	9		
	●				○	○											●				
Referencias.										Referencias.											
Condiciones Negativas del Medio.																					

Documentación Gráfica y/o Fotográfica Complementaria.

FICHA DE RELEVAMIENTO DE CAMPO - PROGRAMA COMUNIDADES  
PROVINCIA DE ENTRE RÍOS - ARGENTINA

EDIFICIO	CASA NEIZ	FICHA N°	2
Año Construcción	1901	Código. Escala	AREA

Acceso al Sitio.	CALLE NO PAVIMENTADO SECUNDARIO
Limites Materiales del Sitio.	CERCO VIVO DE LIBUSTROS Y ALATEBRADO
Entrada al Sitio.	

Especies Arbóreas Nacionales.										5
		Ombú	Ceibo.		Palo Borracho.	Araucaria.	Sauce Criollo.	Tipa.	Otros.	
0	1	2	3	4	5	6	7	8	9	
Referencias.										

Especies Arbóreas Foráneas.										6
Eucaliptus.	Casuarina.	Coníferas.	Palmeras.	Fresno.	Álamo Lombardo.	Plátano.	Roble.	Paraísos.	Otros.	
0	1	2	3	4	5	6	7	8	9	
				●						
Referencias.										

Especies Arbóreas Frutales y Arbustos.									7
	Higuera.	Cítricos.	Ciruelo.	Parra.	Nogal.	Olivo.	Tacuaras.	Acacia.	Otros.
0	1	2	3	4	5	6	7	8	9
									●
Referencias.			CERCO VIVO DE ARBUSTOS						

Provisión de Agua.										8
	Laguna Cercana.	Manga.		Aljibe.		Malacate c/émbolo.	Bomba Manual.	Molino.	Otros.	
0	1	2	3	4	5	6	7	8	9	
							●			
Referencias.										
Almacenamiento de Agua.										



Document. Gráf. y/o Fotograf. Complement.

**FICHA DE RELEVAMIENTO DE CAMPO - PROGRAMA COMUNIDADES**  
**PROVINCIA DE ENTRE RÍOS - ARGENTINA**

EDIFICIO	CASA METZ	FICHA N°	3
Año Construcción	1901	Código. Escala	EDIFICIO

<b>ESTRUCTURA.</b>	
Fundaciones	9
Tipo.	ZAPATA CORRIDA (LADRILLOS)
Columnas, Pilastras y apilares.	10
Tipo.	q. EN LAS ESQUINAS b. SOLO EN LAS FACHADAS LATERALES
Muros Portantes.	11
Tipo.	MAESTRÍA (LADRILLOS) ASEN. TADA CON BARRO
Bovedillas.	12
Tipo.	
Vigas y Pórticos.	13
Tipo.	
<b>CARCAZA.</b>	
Muros Exteriores.	14
Tipo.	MAESTRÍA (LADRILLOS) ASEN. TADA CON BARRO
Muros Interiores.	15
Tipo.	MAESTRÍA (LADRILLOS) ASEN. TADA CON BARRO
Aberturas, Dinteles.	16
Tipo.	VANO LISO
Terminación Muros Ext.	17
Tipo.	REVOQUE A LA CAL LISO
<b>ORNAMENTACIÓN.</b>	
Basamentos, Pilastras.	18
Tipo.	VER GRÁFICO
Ménsulas, Modillones.	19
Tipo.	

Document. Gráf. y/o Fotográf. Complement.

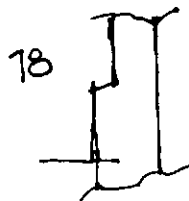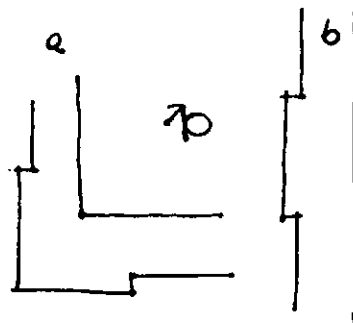


**FICHA DE RELEVAMIENTO DE CAMPO - PROGRAMA COMUNIDADES**  
**PROVINCIA DE ENTRE RÍOS - ARGENTINA**

EDIFICIO	CASA NETZ	FICHA N°	4
Año Construcción	1901	Código. Escala	EDIFICIO

<b>ORNAMENTACIÓN.</b>	
Cornisas, Molduras.	20
Tipo:	VER GRAFICO . C/DUNA . CORNISA ENVOLVENTE
<b>Appliques.</b>	
Tipo:	
<b>Ventanas.</b>	
Tipo:	
<b>Ventanas Secundarias.</b>	
Tipo:	DE VENTILACION (VER GRAFICO) METALICA Y DE MADERA . C/ALAM. DRE TEJIDO EN AVERTURAS
<b>Remates.</b>	
Tipo:	
<b>CUBIERTAS.</b>	
Pendiente.	25
Tipo:	30°
<b>Material.</b>	
Tipo:	CHATA ONDULADA DE HIERRO
<b>Tipo de Cubierta.</b>	
Tipo:	CUATRO AGUAS CON CUMBREZA
<b>Cenefas.</b>	
Tipo:	
<b>Chimeneas, Ventilaciones.</b>	
Tipo:	VER GRAFICO 23. VENTILA. CION DEL ENTRETECHO (DE. POSITO)
<b>Cielorrasos.</b>	
Tipo:	FLOTANTE . TABLAS DE PINOYA CLAVADAS SOBRE ES. TRUCTURA DE MADERA .

Document. Gráf. y/o Fotográf. Complement.

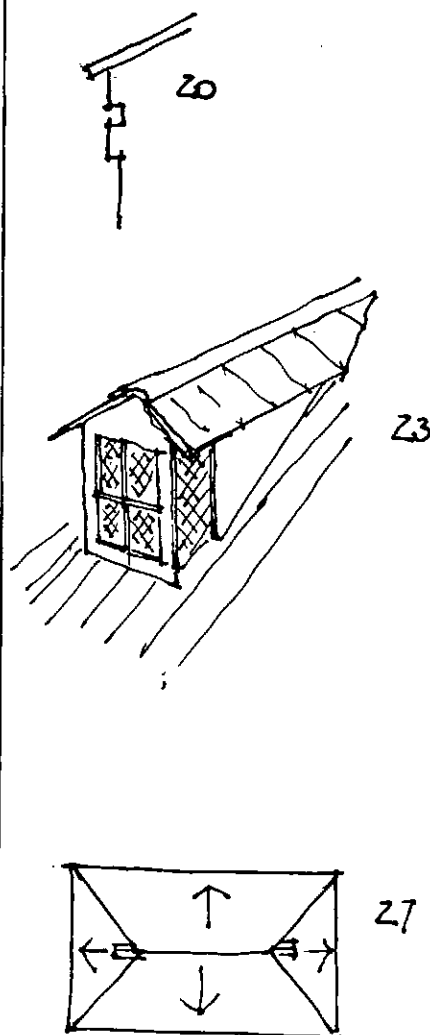


**FICHA DE RELEVAMIENTO DE CAMPO - PROGRAMA COMUNIDADES**  
**PROVINCIA DE ENTRE RÍOS - ARGENTINA**


EDIFICIO	CASA 1722	FICHA N°	5
Año Construcción	1901	Código. Escala	EDIFICIO

<b>CONTRAPISOS/PISOS/REVESTIMIENTOS.</b>	
Contrapisos.	31
Tipo.	
Pisos.	32
Tipo.	BALDOZA CERAMICA ORIGINAL; FABRICACION FRANCESA LISA. VEREDA PERIMETRAL DE LADRILLOS
Revestimientos.	33
Tipo.	
<b>ABERTURAS.</b>	
Puerta Principal.	34
Tipo.	DE MADERA C. TABLERO. DE UNA HOJA FIJA Y OTRA MOVIL
Puertas Interiores y Secundarias.	35
Tipo.	DE MADERA. DE UNA HOJA.
Ventanas.	36
Tipo.	DE MADERA Y VIDRIO TRANS. PARENTE
<b>HERRERIA, HERRAJES.</b>	
Rejas, Cancelas.	37
Tipo.	
Rejas Balcones.	38
Tipo.	
Barandas Escaleras.	39
Tipo.	
Elementos Oscurecimiento.	40
Tipo.	

Document. Gráf. y/o Fotográf. Complement.

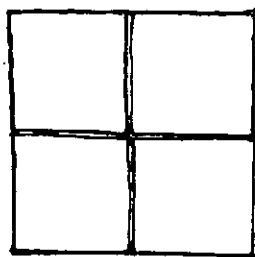

32

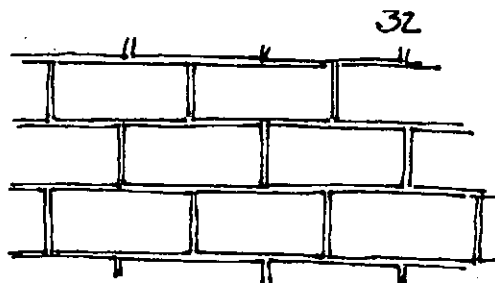

32

FICHA DE RELEVAMIENTO DE CAMPO - PROGRAMA COMUNIDADES

PROVINCIA DE ENTRE RÍOS - ARGENTINA

EDIFICIO	CASA 1723	FICHA N°	6
Año Construcción	1901	Código. Escala	Edificio

HERRERÍA, HERRAJES.									
Herrajes, Articulaciones.									41
Tipo.	DE HIERRO								
Herrajes, Cierre y Seguridad.									42
Tipo.	VER GRAFICO. DE HIERRO								
Manijas, Tiradores.									43
Tipo.									
Vidrios y Cristales.									44
Tipo.	TRANSPARENTES Y LISOS								
ARTEFACTOS ILUMINACIÓN.									
Portátiles.									45
Tipo.									
Fijos Interiores.									46
Tipo.									
Fijos Exteriores.									47
Tipo.									
INSTALACIONES.									
Agua Potable.									48
No Hay.	Dist. Caño Plomo.	Dist. Caño Hierro Galvanizado	Dist. Caño Bronce/Lat.	Cañería Exterior.	Cañería Embutida.				Otros.
0	1	2	3	4	5	6	7	8	9
●									
Referencias.									

Document. Gráf. y/o Fotograf. Complement.

FICHA DE RELEVAMIENTO DE CAMPO - PROGRAMA COMUNIDADES  
PROVINCIA DE ENTRE RÍOS - ARGENTINA

EDIFICIO	CASA PEZ	FICHA N°	7
Año Construcción	1901	Código. Escala	ENFICIO

INSTALACIONES.  
Desagües Cloacales. 49

No Hay.	Red Domiciliaria.	Pozo Absorbente.	Cañerías Cerámica.	Cañerías Cer. Esm.	Cañerías Hier. Fun.	Cañerías Plomo.	Pileta Patio/Sifón.	Otros.
0	1	2	3	4	5	6	7	8

Referencias.

Desagües Pluviales. 50

No Hay.	Terreno Absorben.	Libre Escurrimien.	Gárgolas.	Canaletas.	Embudos/Rejillas.	Caños Chapa Ext.	Caño FF Empotra.	Caño FF Ext.	Otros.
0	1	2	3	4	5	6	7	8	9

Referencias.

Electricidad. 51

No Hay.	Producción Local.	Producción Común.	Cables Ext.	Cañería Ext.	Cañería Embutida.	Llaves/Tomas Ext.	Llaves/Tomas Emb.	Pararrayos.	Otros.
0	1	2	3	4	5	6	7	8	9

Referencias.

Gas y Otros Combustibles. 52

No Hay.	Gas Envasado.	Gas Prod. Local.	Cañerías Dist.	Iluminación.	Calefacción.	Cocina.			Otros.
0	1	2	3	4	5	6	7	8	9

Referencias.

Document. Gráf. y/o Fotográf. Complement.

FICHA DE RELEVAMIENTO DE CAMPO - PROGRAMA COMUNIDADES  
PROVINCIA DE ENTRE RÍOS - ARGENTINA

EDIFICIO	CASA METZ	FICHA N°	8
Año Construcción	1901	Código. Escala	Edificio

CIRCULACIONES VERTICALES.

Escaleras/Materiales. 53

No Hay.	Estruct. Madera.	Estruct. Hierro.	Estruct. Mampos/Hº	Revest. Madera.	Revest. Hierro.	Revest. Revoque.	Revest. Cerámico.	Revest. Mármol.	Otros.
0	1	2	3	4	5	6	7	8	9
●									

Referencias.

TERMINACIONES EN SUPERFICIES.

Pintura Muros Ext. 54

No Hay.	Cal Blanco.	Cal Color Claro.	Cal Color Satur.	Aceite Col. Claro.	Aceite Col. Satur.	Barnizado.	Frisos.	Murales.	Otros.
0	1	2	3	4	5	6	7	8	9
		●							

Referencias.

Pintura Muros Int. 55

No Hay.	Cal Blanco.	Cal Color Claro.	Cal Color Satur.	Aceite Col. Claro.	Aceite Col. Satur.	Barnizado/Lustre.	Frisos.	Murales.	Otros.
0	1	2	3	4	5	6	7	8	9
	●								

Referencias.

Ornato Interior. 56

No Hay.	Pint. Guardas.	Marquetería.	Revestim.	Empapelado.	Revest. Telas.	Espejos.	Dorados.	Mura/Leyend.	Otros.
0	1	2	3	4	5	6	7	8	9
●									

Referencias.

Document. Gráf. y/o Fotograf. Complement.



FICHA DE RELEVAMIENTO DE CAMPO - PROGRAMA COMUNIDADES  
PROVINCIA DE ENTRE RÍOS - ARGENTINA

EDIFICIO	CASA METZ	FICHA N°	9
Año Construcción	1901	Código. Escala	EDIFICIO

TERMINACIONES EN SUPERFICIES.  
Pintura Cielorrasos. 57

No Hay.	Pintura Cal blanca.	Pintura Cal Color Claro.	Pintura Tiza y Cola.	Pintura Aceite Color Claro.	Pintura Aceite Color Saturado.	Barnizado.			Otros.
0	1	2	3	4	5	6	7	8	9

Referencias.

Pintura Aberturas. 58

No Hay.	Aceite.	Aceite Col. Verde Oscuro.	Aceite Color Saturado.	Barnizado.	Antioxido.	Aceite Color Claro.	Aceite Color Verde Ingles.	Aceite Color Satinado.	Otros.
0	1	2	3	4	5	6	7	8	9

Referencias.

Varios. 59

No Hay.	Carteles Esmaltados.	Letreros/Letra Pintada.	Letreros Letra Aplicada.	Letreros a la Hoja D.	Fileteado.	Inscripciones.	Placas Conmemorativas.		Otros.
0	1	2	3	4	5	6	7	8	9

Referencias.


Document. Gráf. y/o Fotográf. Complement.

FICHA DE RELEVAMIENTO DE CAMPO - PROGRAMA COMUNIDADES  
PROVINCIA DE ENTRE RÍOS - ARGENTINA

EDIFICIO CASA METZ.			FICHA N°		10
Tipo de Patología. Descenso.			Elemento.		FUNDACIONES.
Estado de conservación.		Bueno	Regular	X	Malo


Patología

A simple vista no se observa ningún indicio de descenso de fundaciones pero lo mas correcto sería un cateo y un análisis de suelo en tres o cuatro sectores de la casa. El peso propio del muro, la estructura de la cubierta, el entrepiso y cualquier mercadería que pudo haber sido almacenada allí; pudieron llegar a contribuir para un posible descenso de los cimientos.

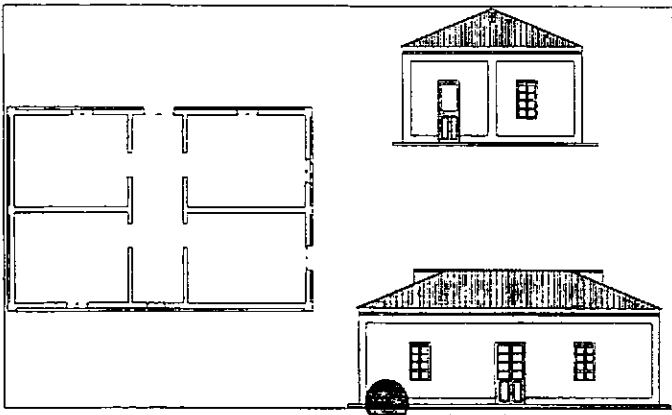

VISTAS - PLANTAS

Document. Gráf. y/o Fotográf. Compl.

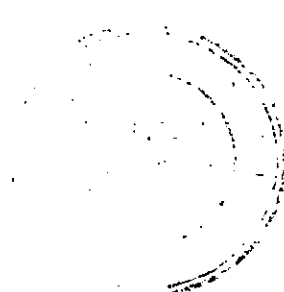

FICHA DE RELEVAMIENTO DE CAMPO - PROGRAMA COMUNIDADES  
PROVINCIA DE ENTRE RÍOS - ARGENTINA

EDIFICIO	CASA METZ.	FICHA N°	11
Tipo de Patología.	Fuera de plomo. Rajaduras verticales.	Elemento.	MUROS MAMP.
Estado de conservación.	Bueno	Regular	Malo
			X


**Patología**

Las cuatro paredes que conforman la caja muraria presentan un abombamiento, que se genera por el empuje del techo y la falta de una viga perimetral en el muro exterior que contenga ese empuje.

Las rajaduras son mas notorias e importantes en la parte superior del muro y seguramente tengan coincidencia con el apoyo de los cabios o se deba a un posible movimiento de suelo.


No se observaron plantas en las rajaduras a pesar de ser una estructura de mampostería asentada en barro, lo que contribuye a un mejor desarrollo de cualquier agente biológico. La presencia de plantas complica ostensiblemente la estabilidad del muro.

En los planos perforados por vanos ya sean de puertas o ventanas, se aprecian fisuras a 45° por concentración de tensiones en las esquinas de las mismas.

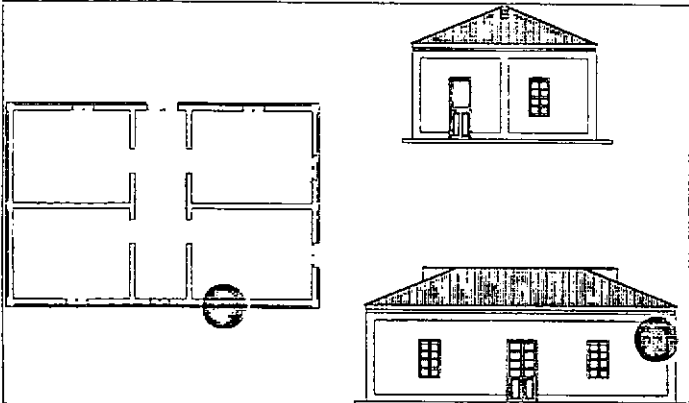


VISTAS - PLANTAS


Document. Gráf. y/o Fotográf. Compl.

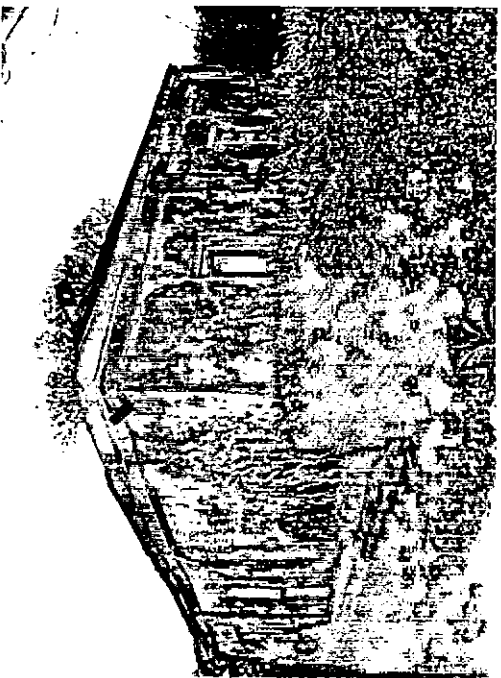

FICHA DE RELEVAMIENTO DE CAMPO - PROGRAMA COMUNIDADES  
PROVINCIA DE ENTRE RÍOS - ARGENTINA

EDIFICIO	CASA METZ.	FICHA N°	12
Tipo de Patología.	Oxidación en chapas. Entrada de agua.	Elemento.	TECHOS.
Estado de conservación.	Bueno	Regular	Malo
			X
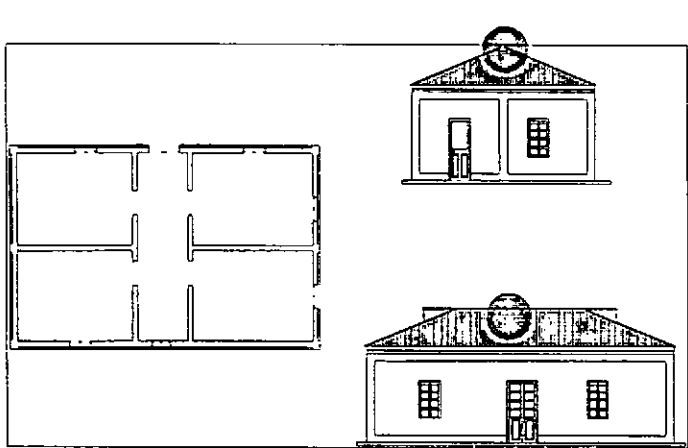
<p><b>Patología</b></p> <p>La totalidad de las chapas onduladas están oxidadas, esto se produce por la ausencia de una protección en las mismas y por la presencia de oxígeno en combinación con el agua de lluvia. En un principio se oxida, para luego intensificarse hasta llegar a la corrosión activa que debilita la chapa y la perfora; permitiendo así el ingreso del agua de lluvia.</p> <p>La entrada de agua se produce por las ventilaciones del techo construidas a partir de la prolongación de la cumbrera; el cerramiento era una chapa perforada, para permitir la circulación del aire y un marco de madera. Tanto la chapa como la madera o no están o presentan un grado de deterioro importante.</p>	 <p>VISTAS - PLANTAS</p>
---	---
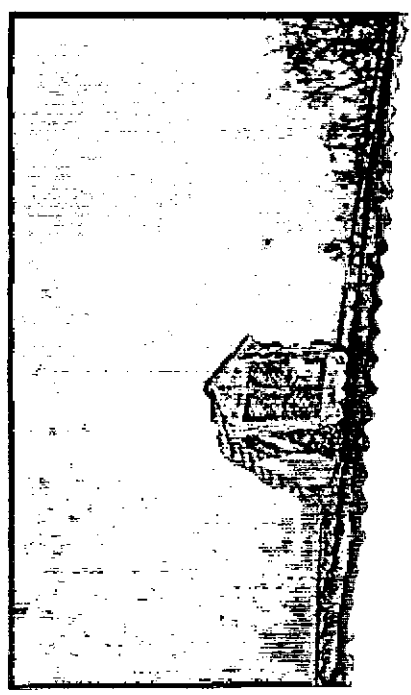
<p>Document. Gráf. y/o Fotográf. Compl.</p> 
---

FICHA DE RELEVAMIENTO DE CAMPO - PROGRAMA COMUNIDADES  
PROVINCIA DE ENTRE RÍOS - ARGENTINA


EDIFICIO	CASA METZ.	FICHA N°	14
Tipo de Patología.	Resecamiento y desprendimiento de partes.	Elemento.	CARP. MADERA.
Estado de conservación.	Bueno	Regular	Mal
			X

Patología

La madera de las ventanas está reseca, no permitiendo la recuperación de esas partes para reutilizarlas, por lo tanto se deberá en un 80% reemplazarlas por madera nueva.


En las puertas que dan una de sus caras al exterior, el problema se repite sumándose la separación y desencolado del bastidor y el proceso de putrefacción en la parte inferior de la puerta y del marco, por el contacto directo con el agua de lluvia y la presencia de humedad ascendente.

En las puertas interiores en cambio, el problema mas visible es la separación por ressecamiento de la cola del bastidor.

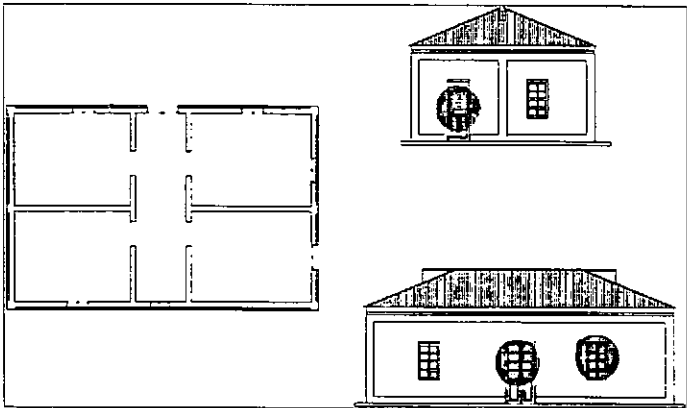

VISTAS - PLANTAS

Document. Gráf. y/o Fotográf. Compl.

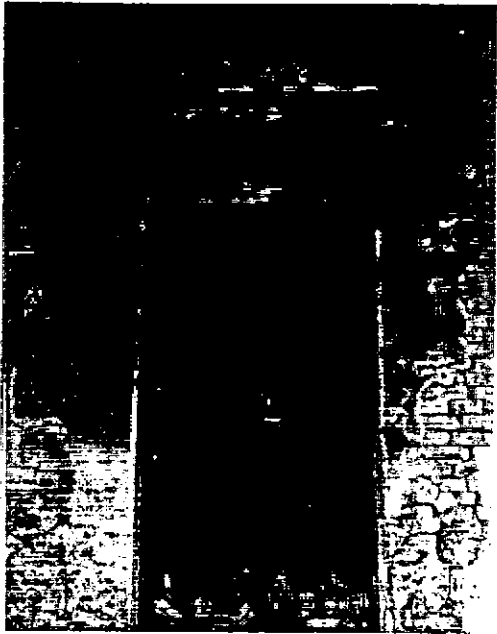


FICHA DE RELEVAMIENTO DE CAMPO - PROGRAMA COMUNIDADES  
PROVINCIA DE ENTRE RÍOS - ARGENTINA

EDIFICIO	CASA METZ.	FICHA N°	15
Tipo de Patología.	Manchas de humedad.	Elemento.	CIELORRASOS.
Estado de conservación.	Bueno	Regular	X Malo


Patología

Las manchas de humedad se observan por sectores y se producen por el ingreso de agua de lluvia o bien por la condensación de agua en el entrepiso.  
El entrepiso esta íntegramente hecho con tablas de 6" clavadas a los tirantes que cruzan de lado a lado.

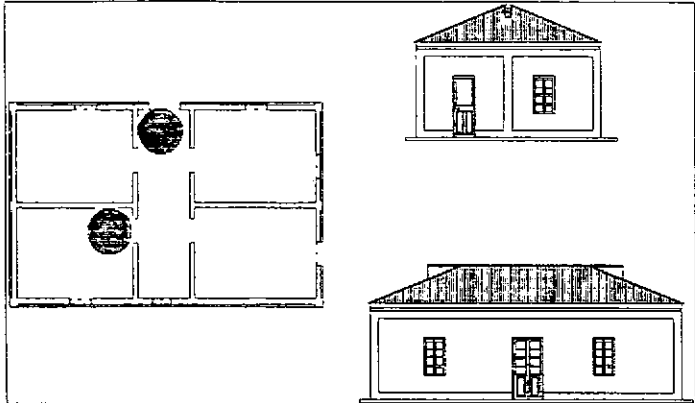

VISTAS - PLANTAS

Document. Gráf. y/o Fotográf. Compl.




FICHA DE RELEVAMIENTO DE CAMPO - PROGRAMA COMUNIDADES  
PROVINCIA DE ENTRE RÍOS - ARGENTINA

EDIFICIO	CASA METZ.	FICHA N°	16
Tipo de Patología.	Ausencia y partes flojas.	Elemento.	REVOQUES.
Estado de conservación.	Bueno	Regular	Malo
			X


Patología

La presencia de humedad ascendente por capilaridad, determina la falta de revoque sobre todo hasta la altura del muro mas afectada, los 80cm. aproximadamente. Esta falta de revoque permite al agua de lluvia arrastrar con mas facilidad las juntas de los ladrillos, quedando estos unidos por el simple apoyo entre ellos. Esto debilita al muro y condiciona la permanencia en su superficie del revoque aún existente. Se notan eflorescencias salinas y una capa de pátina o suciedad, en el resto del muro.

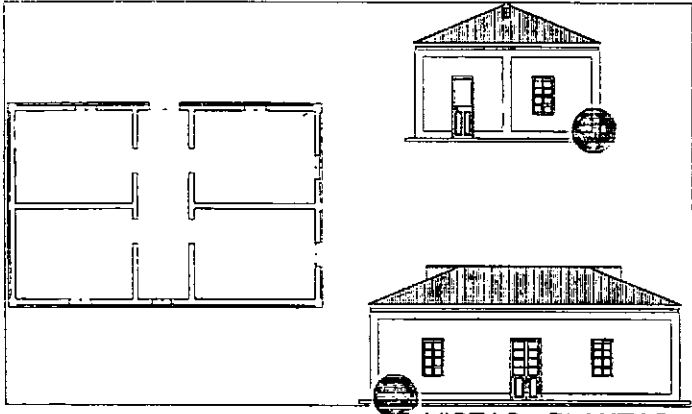

VISTAS - PLANTAS

Document. Gráf. y/o Fotográf. Compl.

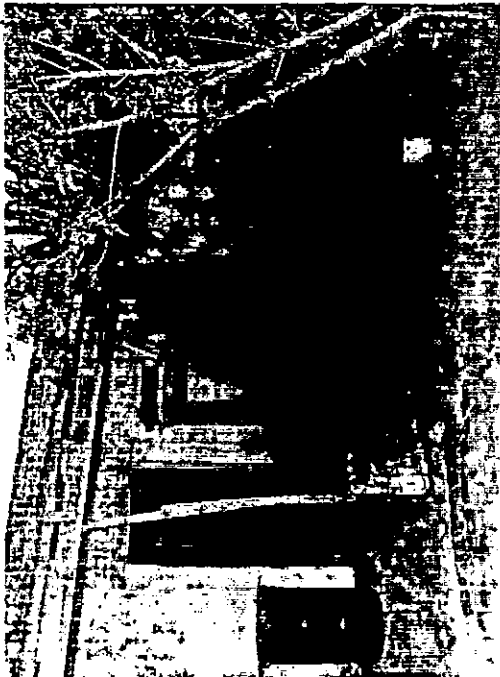

FICHA DE RELEVAMIENTO DE CAMPO - PROGRAMA COMUNIDADES  
PROVINCIA DE ENTRE RÍOS - ARGENTINA


EDIFICIO	CASA METZ.	FICHA Nº	18
Tipo de Patología.	Baldosas flojas y rotas.	Elemento.	PISOS.
Estado de conservación.	Bueno	Regular	X
		Malo	

Patología

Los pisos de todos los ambientes tienen colocado la misma baldosa de fabricación francesa.


En todos los pisos hay alguna pieza rota o rajada y presentan el desgaste característico del uso cotidiano. La falta de brillo, juntas que ya no están en su lugar y bordes cachados.

En el pasillo que divide las habitaciones, hay un sector de piso hundido en la unión con el muro interno. Es posible que haya cedido el contrapiso, si es que tenía, y por lo tanto las baldosas perdieron el apoyo y se hundieron.

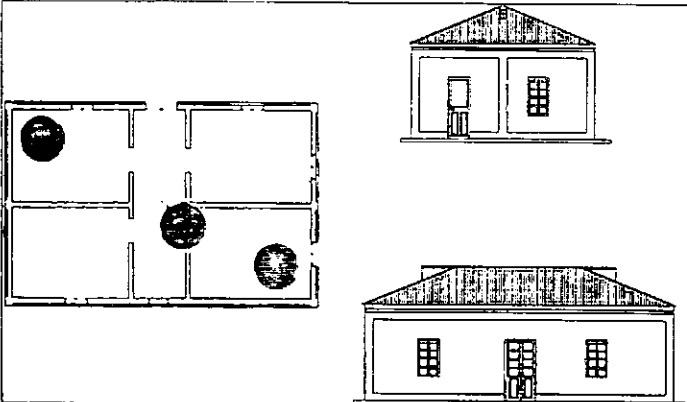

VISTAS - PLANTAS

Document. Gráf. y/o Fotográf. Compl.





FICHA DE RELEVAMIENTO DEL PATRIMONIO ARQUITECTÓNICO - PROGRAMA COMUNIDADES  
PROVINCIA DE ENTRE RÍOS - ARGENTINA

LOCALIDAD	Aldea Protestante
DENOMINACIÓN	Casa particular

Nº FICHA	60
Plano Ubicación/Fotografía Edificio	

Ubicación	Calle	
	Calle	
Datos Catastrales	Manzana	
	Parcela	
	Lote	



Año construcción	circa 1890
Constructor	Sin datos.

Propietario	Original	
	Otros	
	Actual	
Situación Legal	Definida	

Tipología:	Característica de los Alemanes del Volga.
------------	---

Estado	Bueno.
Valoración	Ambiental

Reseña Histórica	No se han encontrado datos.
------------------	-----------------------------

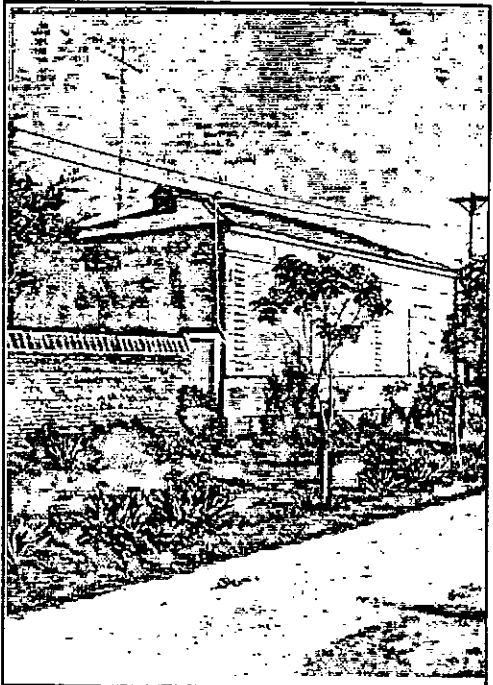 

Modificaciones	No se observan.
----------------	-----------------

Adaptabilidad	
---------------	--

Contexto	Aldea rural.
----------	--------------


Fuentes	Relevamiento de campo.
---------	------------------------

# FICHA DE RELEVAMIENTO DEL PATRIMONIO ARQUITECTÓNICO - PROGRAMA COMUNIDADES PROVINCIA DE ENTRE RÍOS - ARGENTINA

<b>LOCALIDAD</b>	Crespo
<b>DENOMINACIÓN</b>	Casa particular

<b>Nº FICHA</b>	74
<b>Plano Ubicación/Fotografía Edificio</b>	

<b>Ubicación</b>	Calle	Misiones
	Calle	esq. Otto Sagemuller
<b>Datos Catastrales</b>	Manzana	Bº Jardín
	Parcela	
	Lote	

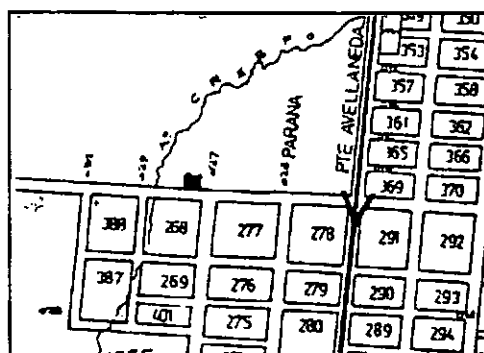

<b>Año construcción</b>	Circa 1885
<b>Constructor</b>	Sin datos

<b>Propietario</b>	Original	Familia Kihn.
	Otros	
	Actual	Familia Kihn
<b>Situación Legal</b>		Definida

<b>Tipología:</b>	Característica de los Alemanes del Volga.
-------------------	---

<b>Estado</b>	Bueno
<b>Valoración</b>	Ambiental.

<b>Descripción Histórica</b>	El lugar donde la vivienda está ubicada, fue el comienzo de la ciudad de Crespo, siendo en aquel entonces, la Aldea San José, hoy incorporada a la planta urbana como un barrio más.
------------------------------	--



<b>Modificaciones</b>	La construcción de una parilla y un horno de pan, en la parte trasera de la casa.
-----------------------	---

<b>Adaptabilidad</b>	
----------------------	--

<b>Contexto</b>	Semi- Urbano
-----------------	--------------

<b>Fuentes</b>	Relevamiento de campo.
----------------	------------------------

# FICHA DE RELEVAMIENTO DEL PATRIMONIO ARQUITECTÓNICO - PROGRAMA COMUNIDADES PROVINCIA DE ENTRE RÍOS - ARGENTINA

<b>LOCALIDAD</b>	Basavilbaso
<b>DENOMINACIÓN</b>	Antigua Estación del Ferrocarril.

<b>Nº FICHA</b>	8
<b>Plano Ubicación/Fotografía Edificio</b>	

<b>Ubicación</b>	Calle	Av. Pte. Perón
	Calle	
<b>Datos Catastrales</b>	Manzana	
	Parcela	
	Lote	




<b>Año construcción</b>	1887
<b>Constructor</b>	Sin datos

<b>Propietario</b>	Original	Ferrocarril Central Entre-Riano
	Otros	The Entre Ríos Railways Comp. Ltd. / FCGU
	Actual	En concesión Ferrocarril Mesopotámico S.A.
<b>Situación Legal</b>		Definida

<b>Tipología:</b>	Estación ferroviaria de 3º categoría.
-------------------	---------------------------------------

<b>Estado</b>	Bueno
<b>Valoración</b>	Ambiental

**Reseña Histórica** El Primer Entrerriano se habilitó en 1866 con un recorrido de apenas 10 km. entre Puerto Ruiz y Gualaguay. No resulto rentable y luego de problemas económicos el gobierno nacional se debe hacer cargo de su administración en 1878. Pero el desarrollo del ferrocarril en la provincia será sostenido y constante a partir de 1881. Al crearse la línea que une la ciudad de Paraná al este con la de Concepción del Uruguay al oeste, estaba previsto otra línea que pasando por Rosario del tala uniese las ciudades de Villaguay al norte y Gualaguaychú al sur, este proyecto es desechado por los obstáculos que presentaba el terreno. La línea se hace pasar sobre la Cuchilla Grande, cortando el ramal este-oeste en el km. 222,445, donde se establece Basavilbaso.

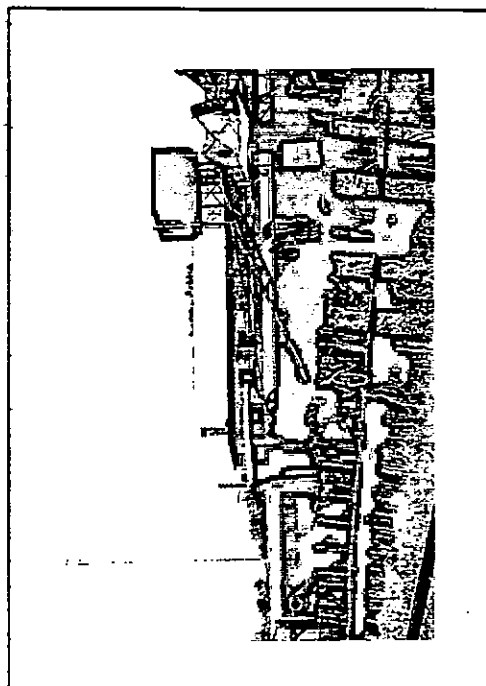

<b>Modificaciones</b>	Se desconocen, ya que no se cuenta con un plano original y no está permitido el acceso a ese sector, en concesión a una empresa privada.
-----------------------	--

<b>Adaptabilidad</b>	
----------------------	--

<b>Contexto/Entorno</b>	Urbano.
-------------------------	---------

<b>Fuentes</b>	"Basavilbaso. Síntesis Histórica." "Los ferrocarriles en la Argentina - 1857-1910" Emilio Schickendantz-Emilio Rebuelto - F.M.F. 1994
----------------	--

# FICHA DE RELEVAMIENTO DEL PATRIMONIO ARQUITECTÓNICO - PROGRAMA COMUNIDADES PROVINCIA DE ENTRE RÍOS - ARGENTINA

<b>LOCALIDAD</b>	Basavilbaso
<b>DENOMINACIÓN</b>	Nueva Estación del Ferrocarril.

<b>Nº FICHA</b>	9
<b>Plano Ubicación/Fotografía Edificio</b>	

<b>Ubicación</b>	<b>Calle</b>	Isidoro Neyra
	<b>Calle</b>	e/Irigoyen y Tucumán
	<b>Datos Catastrales</b>	Manzana 145
	<b>Parcela</b>	
	<b>Lote</b>	

<b>Año construcción</b>	1921
<b>Constructor</b>	Sin datos

<b>Propietario</b>	<b>Original</b>	Ferrocarril Central Entre-Riano
	<b>Otros</b>	The Entre Ríos Railways Comp. Ltd. / FCGU.
	<b>Actual</b>	En concesión Ferrocarril Mesopotámico S.A.
<b>Situación Legal</b>		Definida

<b>Tipología:</b>	Estación ferroviaria de 1º categoría
-------------------	--------------------------------------

<b>Estado</b>	Bueno
<b>Valoración</b>	Ambiental.

**Reseña Histórica** En mayo de 1908 queda habilitado el servicio de ferriboat a Buenos Aires con lo que se conectaba a la provincia de Entre Ríos con el centro político-económico del país, a través del ferrocarril.


Se atribuye el cambio de emplazamiento de la estación Basavilbaso a dos aspectos, uno a la condición de la línea norte-sur, con un tráfico mas importante, que la línea este-oeste; el segundo aspecto, tiene que ver con el desarrollo de las instalaciones para el mantenimiento y reparación de locomotoras, en el predio donde estaba la antigua estación.

<b>Modificaciones</b>	No se observan en el exterior. Se desconoce su estado en el interior.
-----------------------	---

<b>Adaptabilidad</b>	
----------------------	--

**Contexto/Entorno** Urbano. En un área definida por vacíos que quedan en el lado Oeste de la estación y al Este de la misma un sector morfológicamente definido por un edificio de dos plantas, en alguna época un hotel, y casas de una sola planta.




**Fuentes** "Basavilbaso. Síntesis Histórica."  
"Los ferrocarriles en la Argentina - 1857-1910" Emilio Schickendantz-Emilio Rebuelto - F.M.F. 1994  
Relevamiento propio.

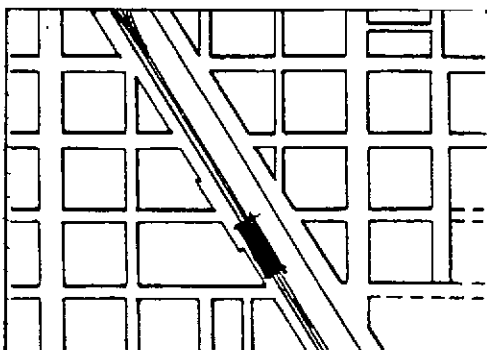

**FICHA DE RELEVAMIENTO DEL PATRIMONIO ARQUITECTÓNICO - PROGRAMA COMUNIDADES**  
**PROVINCIA DE ENTRE RÍOS - ARGENTINA**

<b>LOCALIDAD</b>	Basavilbaso
<b>DENOMINACIÓN</b>	Nueva Estación del Ferrocarril

<b>Nº FICHA</b>	9
<i>Fotografías.</i>	

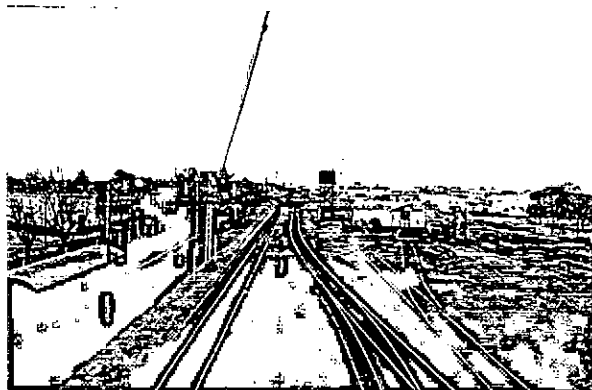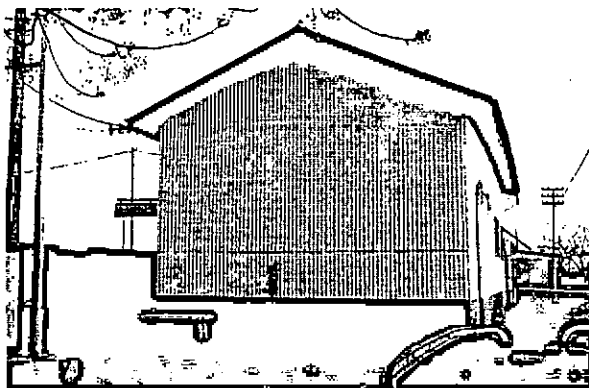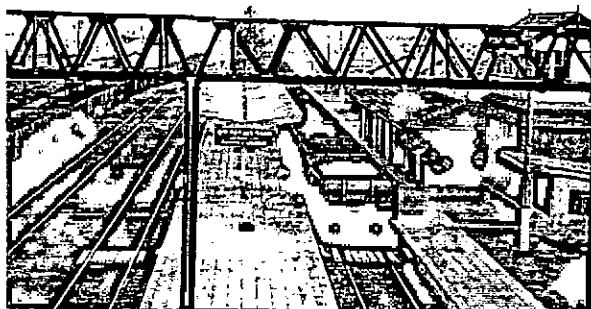

# FICHA DE RELEVAMIENTO DEL PATRIMONIO ARQUITECTÓNICO - PROGRAMA COMUNIDADES PROVINCIA DE ENTRE RÍOS - ARGENTINA

<b>LOCALIDAD</b>	Basavilbaso
<b>DENOMINACIÓN</b>	Talleres y Galpón de maquinas del ferrocarril

<b>Nº FICHA</b>	10
<b>Plano Ubicación/Fotografía Edificio</b>	

<b>Ubicación</b>	Calle	Av. Pte. Perón
	Calle	
<b>Datos Catastrales</b>	Manzana	
	Parcela	
	Lote	




<b>Año construcción</b>	Circa 1921
<b>Constructor</b>	Sin datos

<b>Propietario</b>	Original	Ferrocarril Central Entre-Riano
	Otros	The Entre Ríos Railways Comp. Ltd. / FCGU.
	Actual	En concesión Ferrocarril Mesopotámico S.A.
<b>Situación Legal</b>	Definida	

<b>Tipología:</b>	Talleres y Galpón de maquinas
-------------------	-------------------------------

<b>Estado</b>	Regular
<b>Valoración</b>	Ambiental

**Reseña Histórica** Los talleres y el galpón de máquinas para el mantenimiento y reparación de las locomotoras, se instalan en el predio antes ocupado por la vieja estación. Seguramente el traslado de la estación, y la instalación de los talleres fue un solo hecho conjunto que convirtió a Basavilbaso en un importante centro del tránsito y la actividad ferroviaria, no solo de la provincia sino también de toda la mesopotamia.

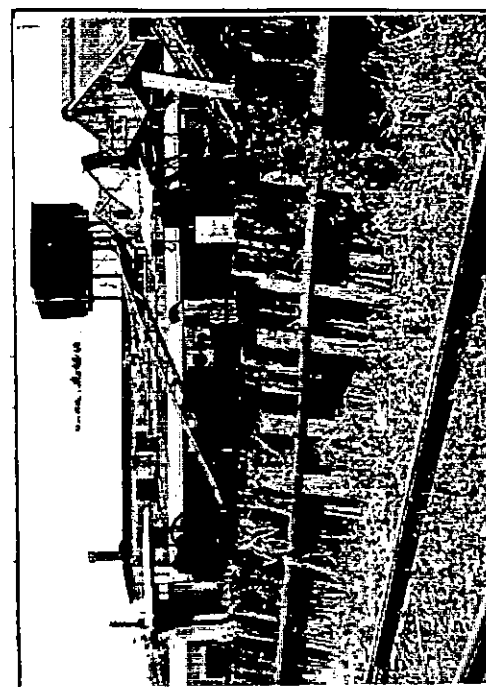

<b>Modificaciones</b>	Se desconocen, ya que no se cuenta con un plano original y no está permitido el acceso a ese sector, en concesión a una empresa privada.
-----------------------	--

<b>Adaptabilidad</b>	
----------------------	--



<b>Contexto/Entorno</b>	Urbano
-------------------------	--------

<b>Fuentes</b>	"Basavilbaso. Síntesis Histórica." Relevamiento propio.
----------------	--

**FICHA DE RELEVAMIENTO DEL PATRIMONIO ARQUITECTÓNICO - PROGRAMA COMUNIDADES**  
**PROVINCIA DE ENTRE RÍOS - ARGENTINA**

<b>LOCALIDAD</b>	Basavilbaso
<b>DENOMINACIÓN</b>	Talleres y Galpón de máquinas del ferrocarril

<b>Nº FICHA</b>	10
<b>Fotografías.</b>	

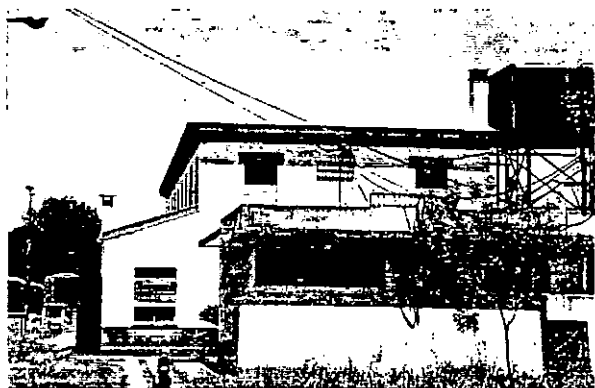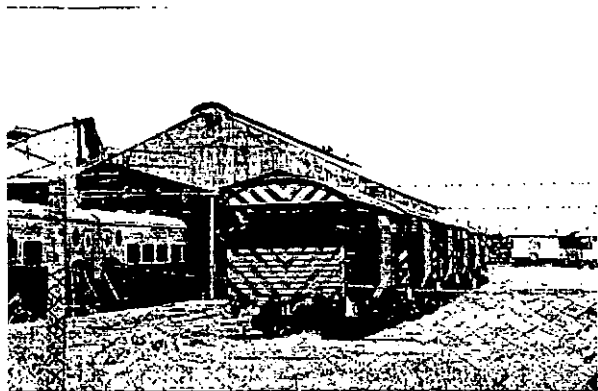


FICHA DE RELEVAMIENTO DEL PATRIMONIO ARQUITECTÓNICO - PROGRAMA COMUNIDADES  
PROVINCIA DE ENTRE RÍOS - ARGENTINA

LOCALIDAD	Villa Domínguez
DENOMINACIÓN	Estación del Ferrocarril

Nº FICHA	50
Plano Ubicación/Fotografía Edificio	

Ubicación	Calle	
	Calle	
Datos Catastrales	Manzana	
	Parcela	
	Lote	

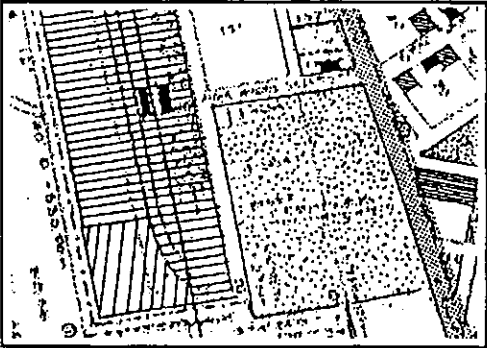


Año construcción	1890
Constructor	Sin datos

Propietario	Original	Ferrocarril Central Entre-Riano
	Otros	The Entre Ríos Railways Comp. Ltd. / FCGU.
	Actual	En concesión Ferrocarril Mesopotámico S.A.
Situación Legal		

Tipología:	Estación ferroviaria de ? categoría
------------	-------------------------------------

Estado	Regular
Valoración	Ambiental

**Reseña Histórica** La estación fue habilitada al público el 23 de Setiembre de 1890, fecha que también se toma como fundacional para el pueblo.  
Fue alrededor de dicha estación que comenzaron a radicarse los primeros habitantes, en su mayoría colonos del contingente de la J.C.A..

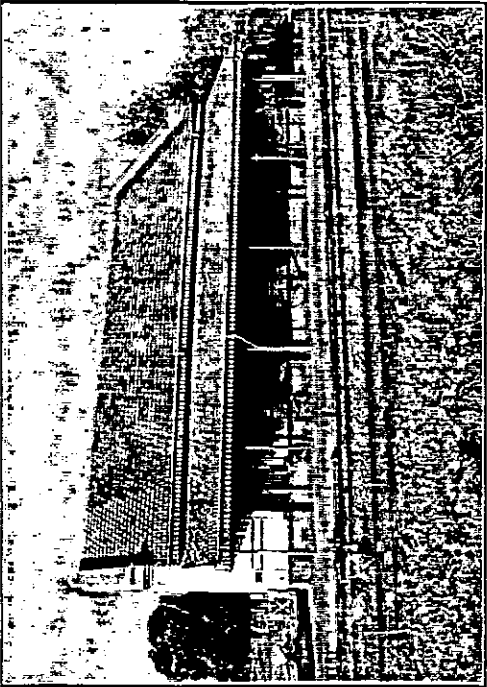

Modificaciones	No se advierten.
----------------	------------------

Adaptabilidad	
---------------	--

Contexto	Urbano
----------	--------



Fuentes	_Sr. Osvaldo Quiroga - Dir. Museo y Archivo Histórico Municipal de la Colonia Villa Domínguez
---------	---



**FICHA DE RELEVAMIENTO DEL PATRIMONIO ARQUITECTONICO - PROGRAMA COMUNIDADES**  
**PROVINCIA DE ENTRE RIOS - ARGENTINA**

<b>LOCALIDAD</b>	Villa Dominguez
<b>DENOMINACION</b>	Estación del Ferrocarril

<b>Nº FICHA</b>	50
<b>Fotografias.</b>	

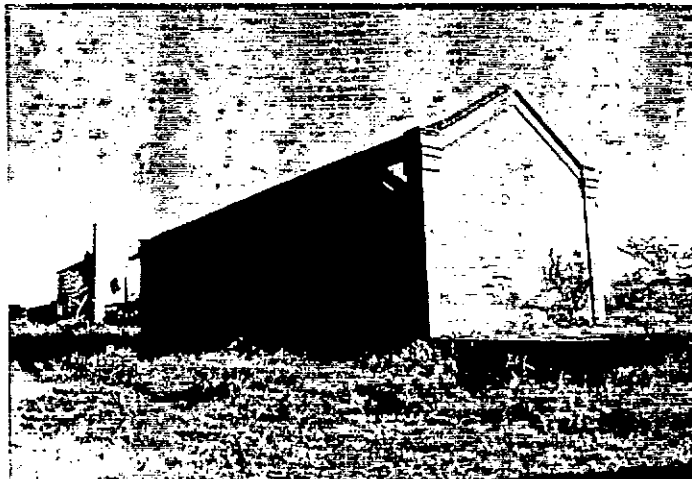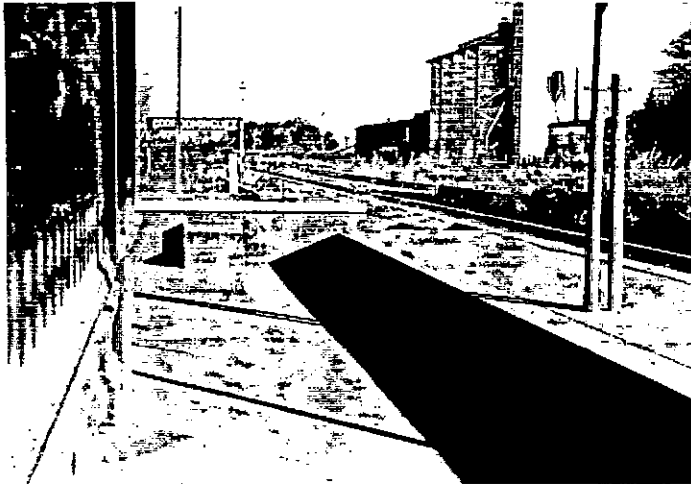


<b>FICHA DE RELEVAMIENTO DEL PATRIMONIO ARQUITECTÓNICO - PROGRAMA COMUNIDADES</b>
<b>PROVINCIA DE ENTRE RÍOS - ARGENTINA</b>

<b>LOCALIDAD</b>	San Salvador
<b>DENOMINACIÓN</b>	Antigua Estación del Ferrocarril

<b>N° FICHA</b>	35
<b>Plano Ubicación/Fotografía Edificio</b>	

<b>Ubicación</b>	Calle	A. Gerchunoff
	Calle	e/Av. Colón y Av. de los rusos
<b>Datos Catastrales</b>	Manzana	
	Parcela	
	Lote	

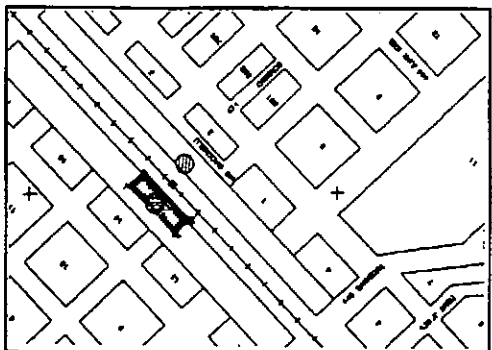


<b>Año construcción</b>	1908/1909
<b>Constructor</b>	Sin datos

<b>Propietario</b>	Original	Ferrocarril Central Entre-Riano
	Otros	The Entre Ríos Railways Comp. Ltd. / FCGU.
	Actual	En concesión Ferrocarril Mesopotámico S.A.
<b>Situación Legal</b>	Definida.	

<b>Tipología:</b>	Estación ferroviaria de ? categoría
-------------------	-------------------------------------

<b>Estado</b>	Regular
<b>Valoración</b>	Ambiental

<b>Reseña Histórica</b>	San Salvador era la estación correspondiente a la colonia Lopez y Berro, se encontraba fuera de los limites de la misma.
-------------------------	--

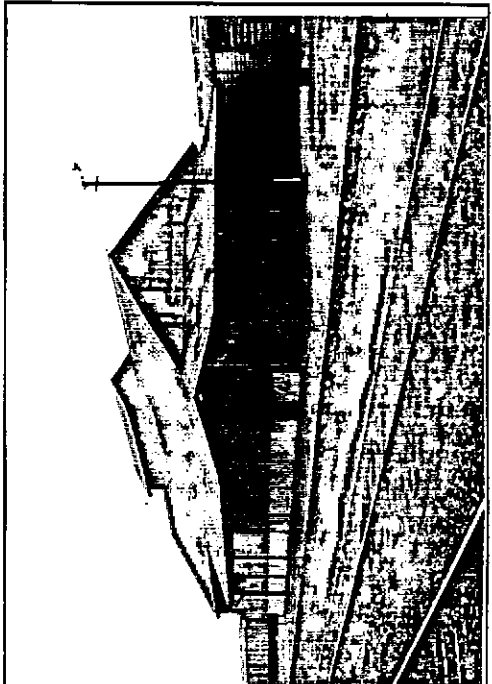

<b>Modificaciones</b>	No se observan en el exterior.
-----------------------	--------------------------------

<b>Adaptabilidad</b>	Actualmente se utiliza como depósito una parte del edificio.
----------------------	--




<b>Contexto/Entorno</b>	Urbano.
-------------------------	---------

<b>Fuentes</b>	Sr. Rubén Sarli - Secretario de Gobierno San Salvador.
----------------	--

FICHA DE RELEVAMIENTO DEL PATRIMONIO ARQUITECTONICO - PROGRAMA COMUNIDADES  
PROVINCIA DE ENTRE RIOS - ARGENTINA

LOCALIDAD	San Salvador
DENOMINACION	Antigua Estación del Ferrocarril

Nº FICHA	35
Fotografias.	

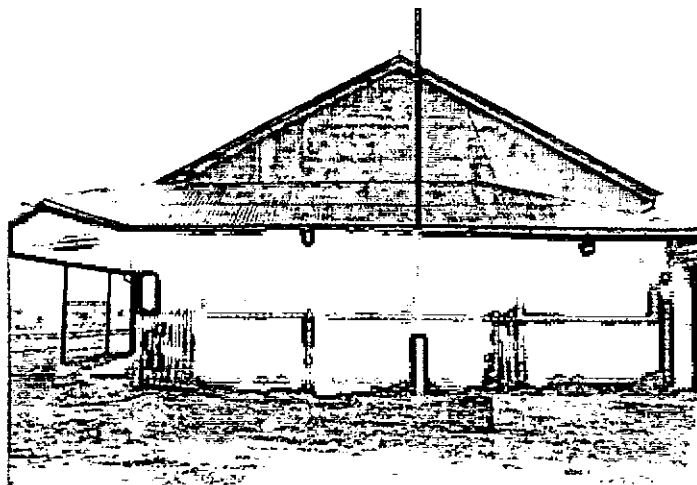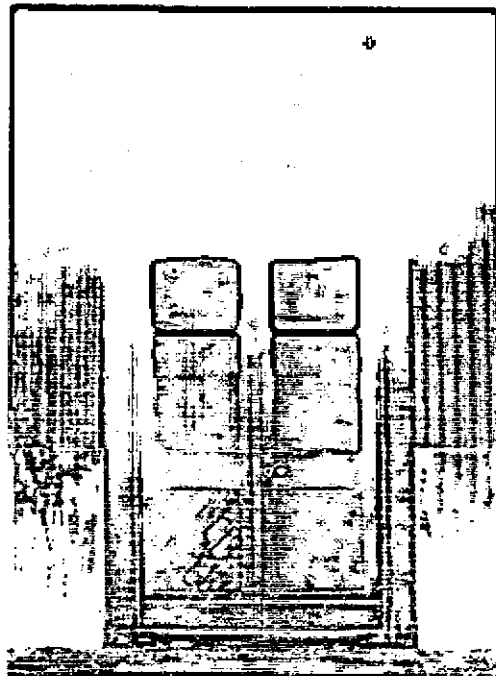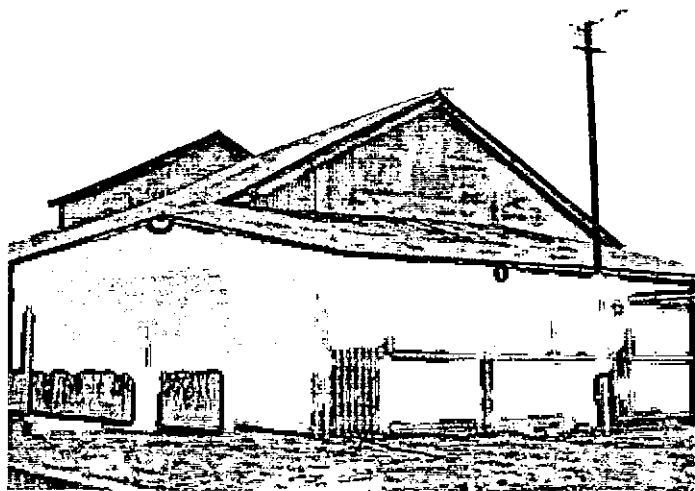


FICHA DE RELEVAMIENTO DEL PATRIMONIO ARQUITECTÓNICO - PROGRAMA COMUNIDADES  
PROVINCIA DE ENTRE RÍOS - ARGENTINA

LOCALIDAD	San Salvador
DENOMINACIÓN	Nueva Estación del Ferrocarril

Nº FICHA	36
Plano Ubicación/Fotografía Edificio	

Ubicación	Calle	
	Calle	
Datos Catastrales	Manzana	
	Parcela	
	Lote	

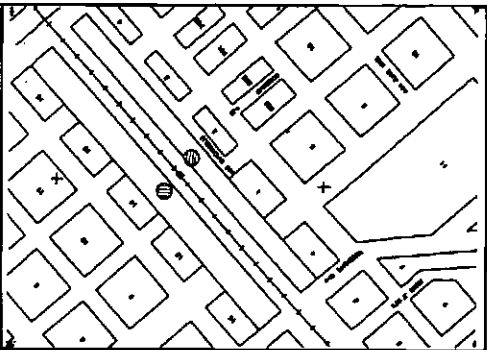


Año construcción	Se atribuye 1923
Constructor	Sin datos

Propietario	Original	Ferrocarril Central Entre-Riano
	Otros	The Entre Ríos Railways Comp. Ltd. / FCGU.
	Actual	En concesión Ferrocarril Mesopotámico S.A.
Situación Legal		Definida.

Tipología:	Estación ferroviaria de 1º categoría
------------	--------------------------------------

Estado	Bueno
Valoración	Ambiental

Reseña Histórica	Es posible que el año de construcción sea el de 1923, la década del '20 fue una de las mas prosperas en cuanto al desarrollo de los ferrocarriles. Recordemos que es en 1921 que se inaugura la estación nueva de Basavilbaso y se instalan los talleres de reparación de locomotoras.
------------------	--

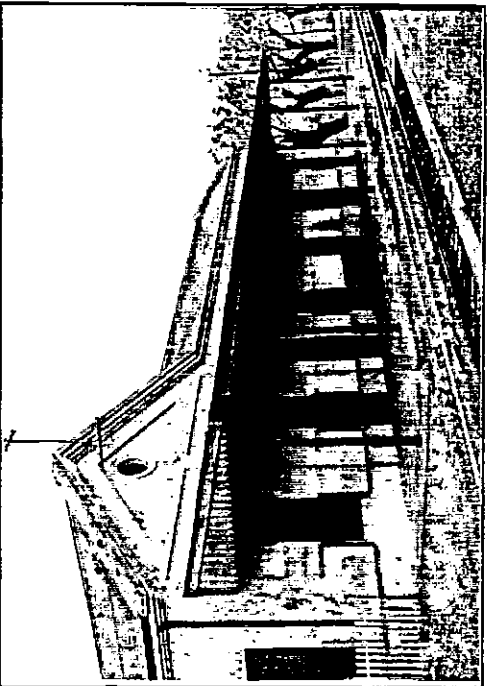

Modificaciones	No se observan en el exterior.
----------------	--------------------------------

Adaptabilidad	
---------------	--


Contexto/Entorno	Urbano.
------------------	---------

Fuentes	Sr, Rubén Sarli - Secretario de Gobierno San Salvador. Relevamiento propio.
---------	--

**FICHA DE RELEVAMIENTO DEL PATRIMONIO ARQUITECTONICO - PROGRAMA COMUNIDADES**  
**PROVINCIA DE ENTRE RIOS - ARGENTINA**

<b>LOCALIDAD</b>	San Salvador
<b>DENOMINACION</b>	Nueva Estación del Ferrocarril

<b>Nº FICHA</b>	36
<b>Fotografías.</b>	

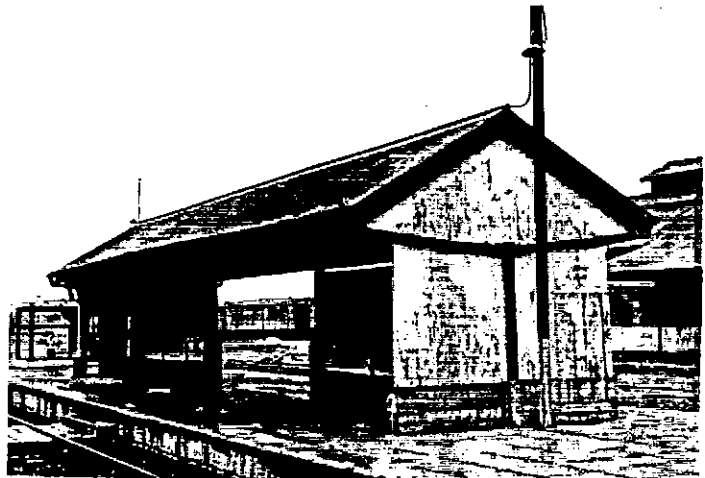


FICHA DE RELEVAMIENTO DEL PATRIMONIO ARQUITECTÓNICO - PROGRAMA COMUNIDADES  
PROVINCIA DE ENTRE RÍOS - ARGENTINA

LOCALIDAD	Ubajay
DENOMINACIÓN	Estación del Ferrocarril

Nº FICHA	41
Plano Ubicación/Fotografía Edificio	

Ubicación	Calle	
	Calle	
Datos Catastrales	Manzana	
	Parcela	
	Lote	

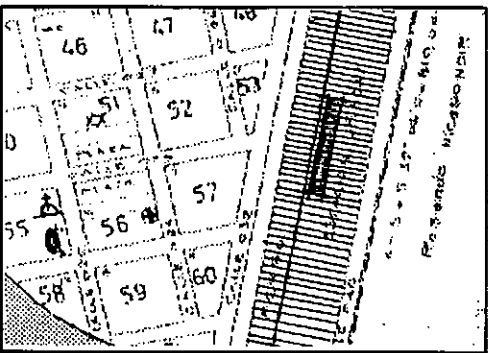


Año construcción	1915
Constructor	Sin datos

Propietario	Original	F.C.N.E.A.
	Otros	The Entre Ríos Railways Comp. Ltd. / FCGU.
	Actual	En concesión Ferrocarril Mesopotámico S.A.
Situación Legal		Habitada por el Jefe de la Estación.

Tipología:	Estación ferroviaria de ? categoría
------------	-------------------------------------

Estado	Muy Bueno
Valoración	Ambiental/Significativa

**Reseña Histórica** Esta estación, también conocida por Palmar figurando así en algunos mapas, es la que correspondía a la colonia Palmar y Yatay.  
El ramal fue inaugurado el 5 de Enero de 1915, es posible que la misma fecha corresponda para la estación.

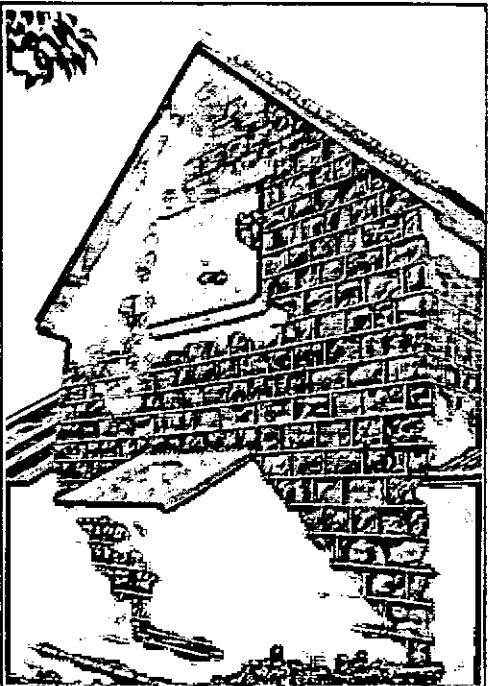

Modificaciones	No se advierten modificaciones tanto en el exterior como en el interior
----------------	---

Adaptabilidad	
---------------	--




Contexto/Entorno	Urbano.
------------------	---------

Fuentes	Sr. Jefe de Estación
---------	----------------------


FICHA DE RELEVAMIENTO DEL PATRIMONIO ARQUITECTONICO - PROGRAMA COMUNIDADES  
PROVINCIA DE ENTRE RIOS - ARGENTINA

LOCALIDAD	Ubajay
DENOMINACION	Estación del Ferrocarril

Nº FICHA	41
Fotografias.	

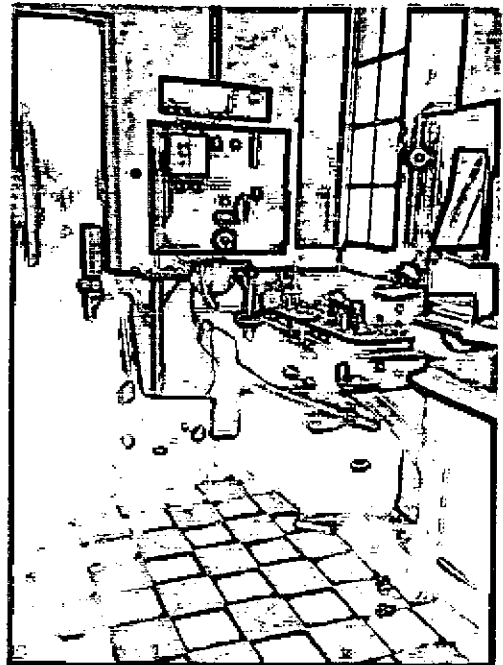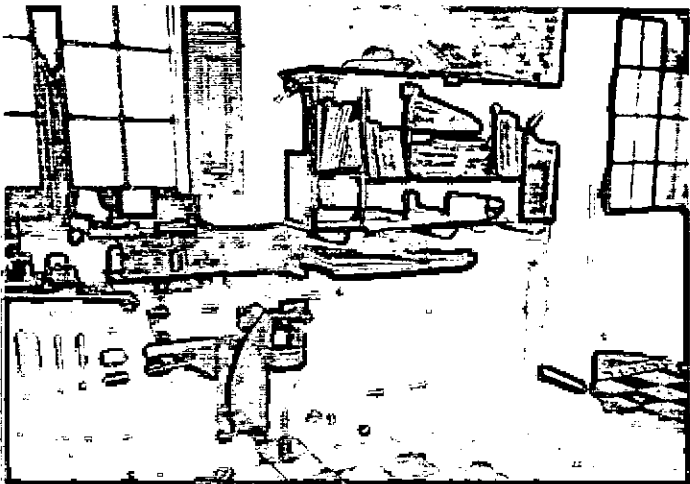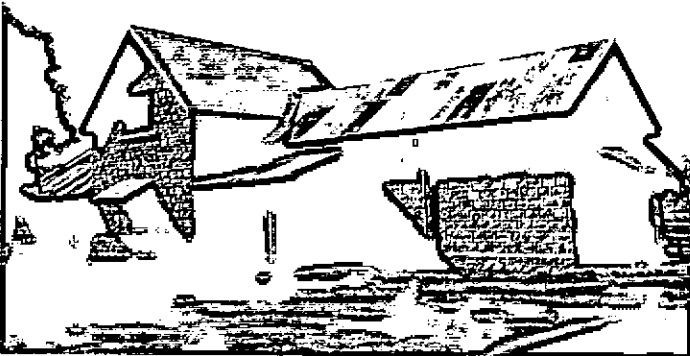

ESCALA 1:100

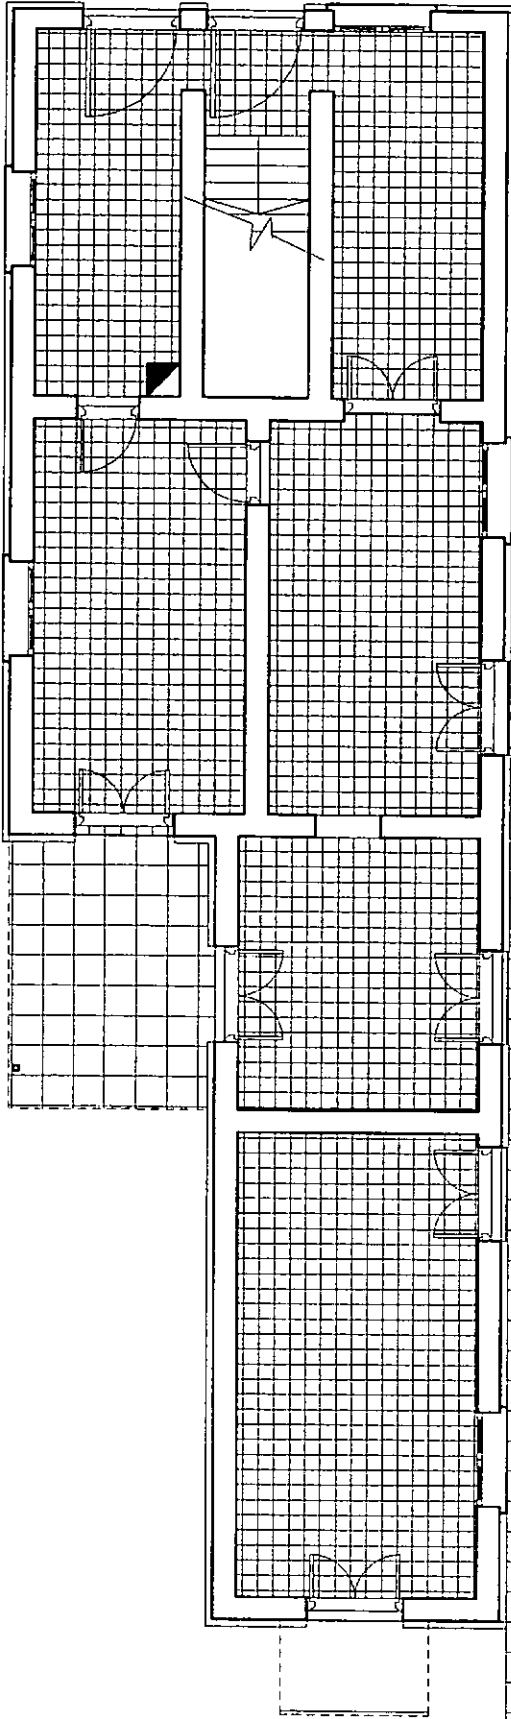


PLANTA BAJA

ESTACION F.C. UBAJAY



ESCALA 1:100


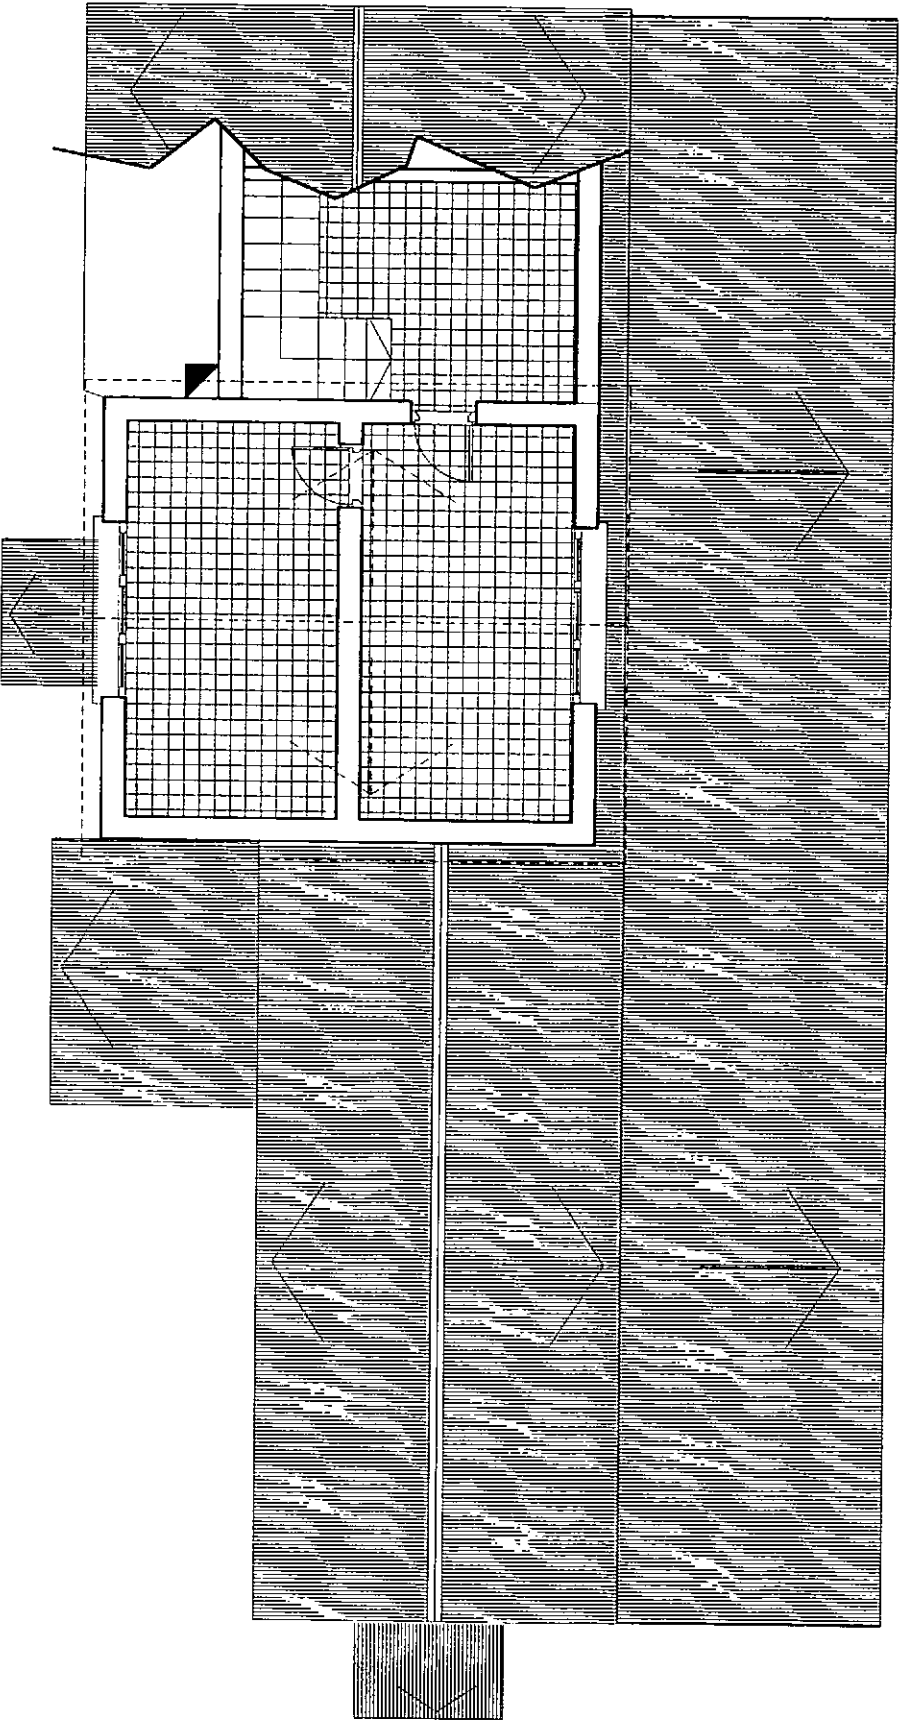


PLANTA ALTA

ESTACION F.C. UBAJAY

VISTA LATERAL

ESCALA 1:100

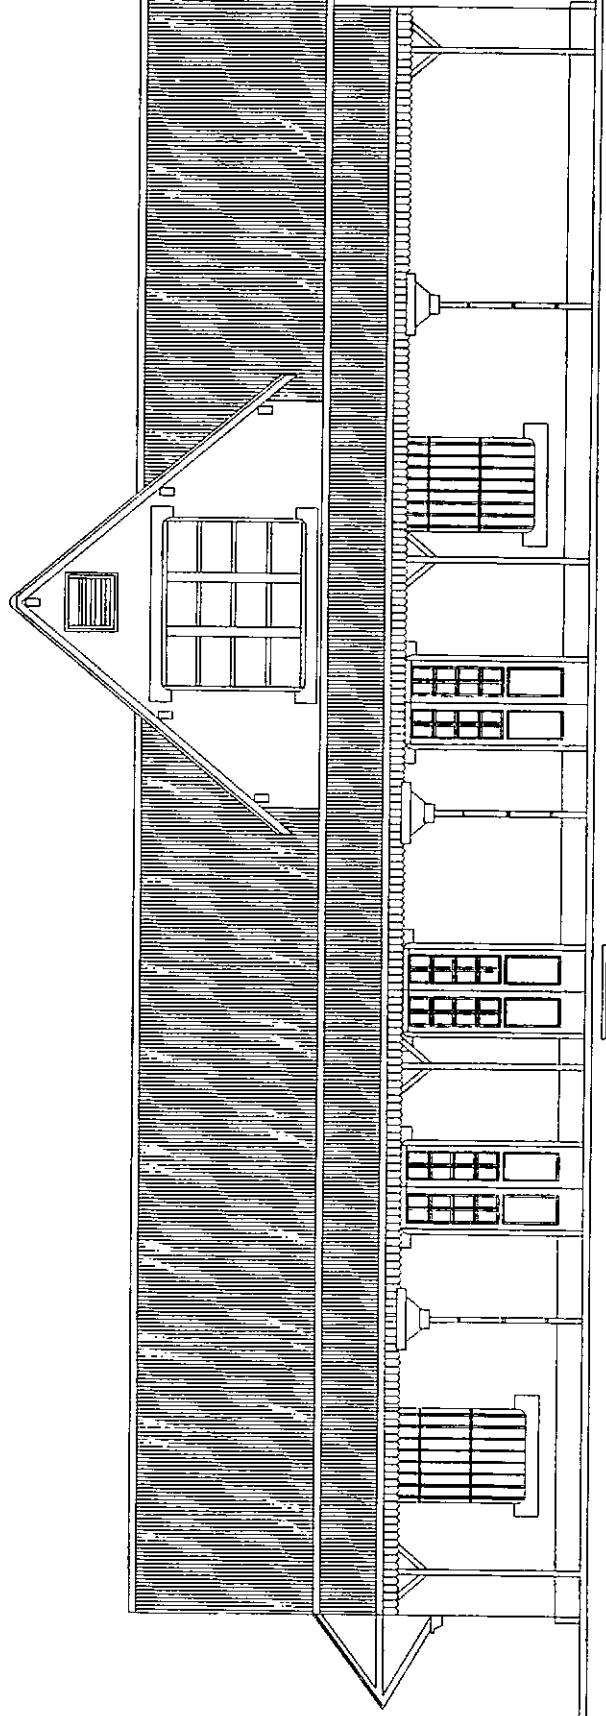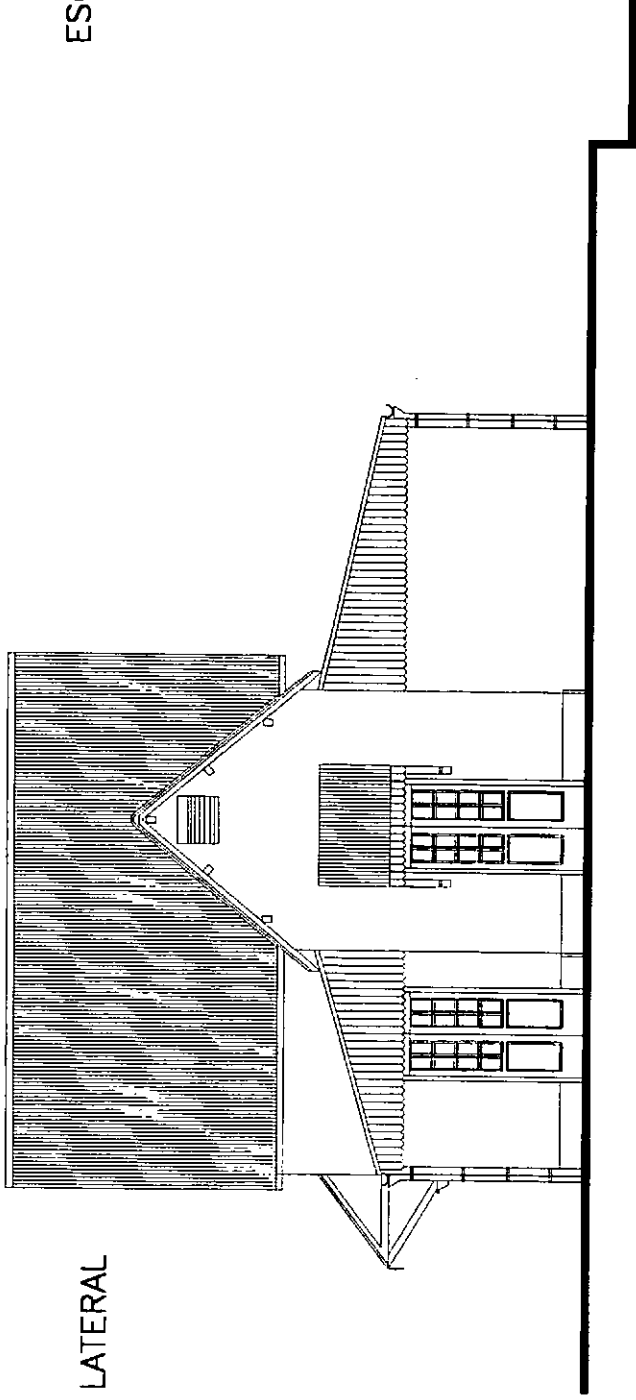

VISTA SOBRE ANDEN

ESTACION F.C. UBAJAY



FICHA DE RELEVAMIENTO DE CAMPO - PROGRAMA COMUNIDADES  
PROVINCIA DE ENTRE RÍOS - ARGENTINA

EDIFICIO	ESTACION F.C. OBAJAY	FICHA N°	2
Año Construcción	1915	Código. Escala	5m

Acceso al Sitio.	CAMINO DE TIERRA.
Limites Materiales del Sitio.	ALAMBRADO ROMBOIDAL Y CERCO DE MADERA C/ Hº.
Entrada al Sitio.	MOLINETE P/ PASAJEROS Y TRANQUERA DE MADERA.

Especies Arbóreas Nacionales.										5
		Ombú	Ceibo.		Palo Borracho.	Araucaria.	Sauce Criollo.	Tipa.	Otros.	
0	1	2	3	4	5	6	7	8	9	
Referencias.										

Especies Arbóreas Foráneas.										6
Eucaliptus.	Casuarina.	Coníferas.	Palmeras.	Fresno.	Álamo Lombardo.	Plátano.	Roble.	Paraísos.	Otros.	
0	1	2	3	4	5	6	7	8	9	
Referencias.										

Especies Arbóreas Frutales y Arbustos.									7
	Higuera.	Cítricos.	Cícuolo.	Parra.	Nogal.	Olivo.	Tacuaras.	Acacia.	Otros.
0	1	2	3	4	5	6	7	8	9
Referencias.									

Provisión de Agua.										8
	Laguna Cercana.						Malacate c/émbolo.	Bomba Manual.	Molino.	Otros.
0	1	2	3	4	5	6	7	8	9	
Referencias.			9. MOTOR A QUEROSEN DE 1 CILIN							
Almacenamiento de Agua.			TANQUE DE H°.							


Document. Gráf. y/o Fotograf. Complement.

**FICHA DE RELEVAMIENTO DE CAMPO - PROGRAMA COMUNIDADES**  
**PROVINCIA DE ENTRE RÍOS - ARGENTINA**

EDIFICIO	ESTACION F.C. UBAYAY	FICHA N°	3
Año Construcción	1915	Código. Escala	EDIFICIO

<b>ESTRUCTURA.</b>	
Fundaciones	9
Tipo:	
Columnas, Pilastras y apilares.	10
Tipo:	
Muros Portantes.	11
Tipo:	MAMPOSTERIA DE LADRILLO ASENTADOS EN CAL.
Bovedillas.	12
Tipo:	RIELES DE F.C., USADOS C/YIGAS C/BOVEDILLA DE 11°X10°.
Vigas y Pórticos.	13
Tipo:	
<b>CARCAZA.</b>	
Muros Exteriores.	14
Tipo:	MAMPOSTERIA DE LADRILLOS ASENTADOS EN CAL.
Muros Interiores.	15
Tipo:	IDEM 14.
Aberturas, Dinteles.	16
Tipo:	VANO LISO. ANTEPECHO Y DINTEL RESALTADOS POR FORMA Y COLOR.
Terminación Muros Ext.	17
Tipo:	PIEDRA DEL PALMAR.
<b>ORNAMENTACIÓN.</b>	
Basamentos, Pilastras.	18
Tipo:	BASAMENTO CORRIDO REVESTIDO EN PIEDRA.
Ménsulas, Modillones.	19
Tipo:	MADERA EN LOS ALEROS S/PUERTAS.

Document. Gráf. y/o Fotográf. Complement.



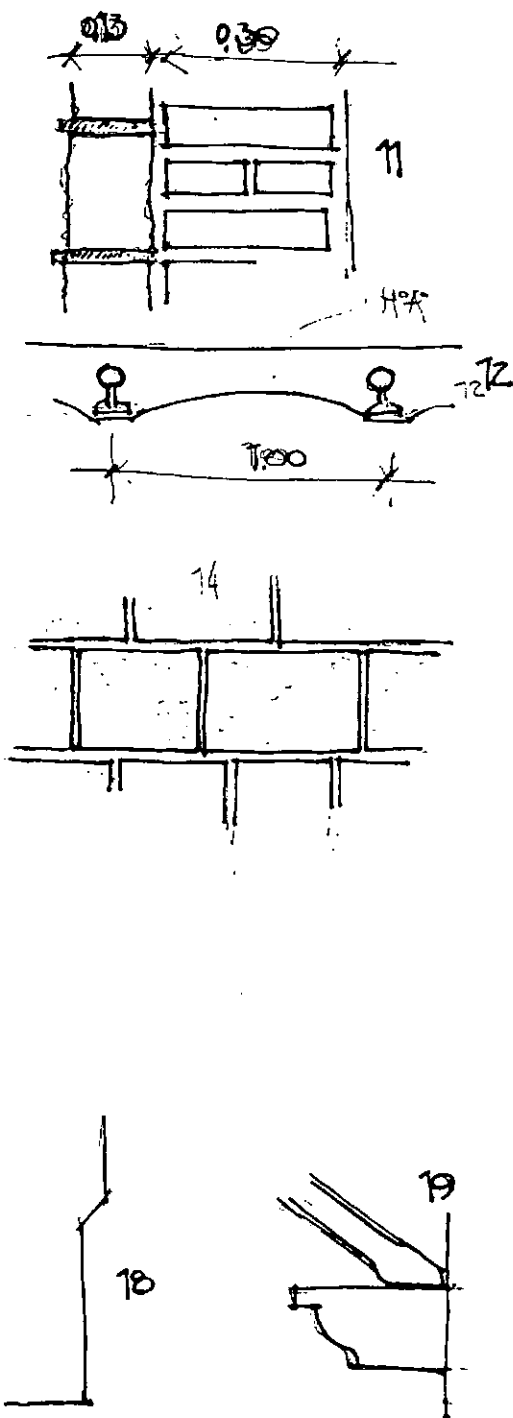


**FICHA DE RELEVAMIENTO DE CAMPO - PROGRAMA COMUNIDADES**  
**PROVINCIA DE ENTRE RÍOS - ARGENTINA**

EDIFICIO	ESTACION F.C. UBAYAY	FICHA N°	4
Año Construcción	1915	Código. Escala	EDIFICIO

<b>ORNAMENTACIÓN.</b>	
Cornisas, Molduras.	20
Tipo.	
Apliques.	21
Tipo.	
Ventanas.	22
Tipo.	INTEL Y ANTEPECHO. CAMBIO DE COLOR (SALMON) Y TEXTURA.
Ventanas Secundarias.	23
Tipo.	IDEM 22.
Remates.	24
Tipo.	
CUBIERTAS.	
Pendiente.	25
Tipo.	a. 35° b. 45°
Material.	26
Tipo.	PIZARRA FRANCESA (ORIGINAL).
Tipo de Cubierta.	27
Tipo.	A DOS AGUAS C/ ALEROS A UN AGUA.
Cenefas.	28
Tipo.	MADERA DURA.
Chimeneas, Ventilaciones.	29
Tipo.	CHIMENEA EN COCINA. VENT. CRUZADA EN ENTRETECHO.
Cielorrasos.	30
Tipo.	MADERA DURA MACHIMBRADA.

Document. Gráf. y/o Fotográf. Complement.

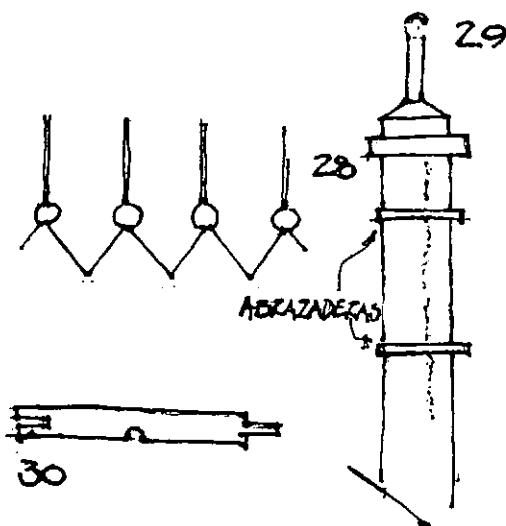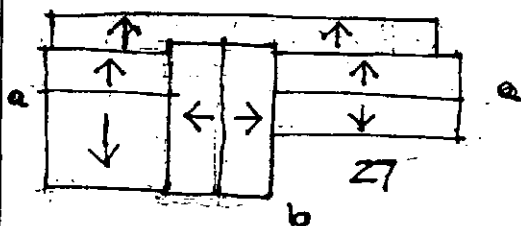
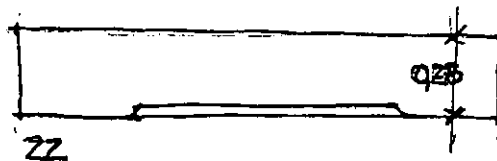


**FICHA DE RELEVAMIENTO DE CAMPO - PROGRAMA COMUNIDADES**  
**PROVINCIA DE ENTRE RÍOS - ARGENTINA**

EDIFICIO	ESTACIÓN F.C. UBAJAY	FICHA N°	5
Año Construcción	1915	Código. Escala	EDIFICIO

<b>CONTRAPISOS/PISOS/REVESTIMIENTOS.</b>	
Contrapisos.	31
Tipo.	● CARBONILLA. ○ PIEDRA BRUSA.
Pisos.	32
Tipo.	● BALDOSAS FRANCESAS Y LAJAS. CEMENTO ARMADO.
Revestimientos.	33
Tipo.	
<b>ABERTURAS.</b>	
Puerta Principal.	34
Tipo.	BASTIDOR Y TABLERO 9/VI- DRIOS.
Puertas Interiores y Secundarias.	35
Tipo.	IDEM 34 Y CIEGAS..
Ventanas.	36
Tipo.	BASTIDOR Y VIDRIO 9/MOLDU- RAS P/ FUERA Y P/ DENTRO.
<b>HERRERÍA, HERRAJES.</b>	
Rejas, Cancelas.	37
Tipo.	VER GRAFICO
Rejas Balcones.	38
Tipo.	
Barandas Escaleras.	39
Tipo.	PASAMANOS DE MADERA.
<b>Elementos Oscurecimiento.</b>	
	40
Tipo.	POSTIGOS DE MADERA EN EL INTERIOR 9/BASTIDOR Y TABLE- RO.

Document. Gráf. y/o Fotograf. Complement.

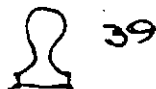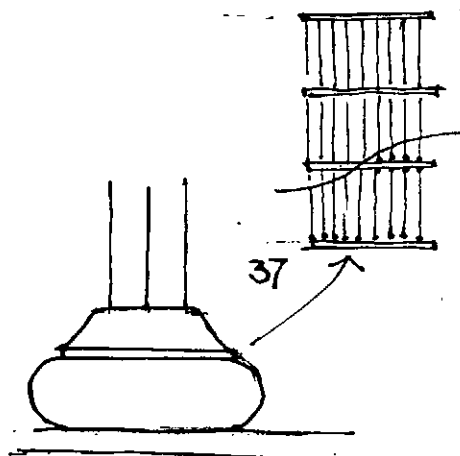

**FICHA DE RELEVAMIENTO DE CAMPO - PROGRAMA COMUNIDADES**  
**PROVINCIA DE ENTRE RÍOS - ARGENTINA**

EDIFICIO ESTACION F.C. UBAJAY  
 Año Construcción 1915

FICHA N° 6  
 Código. Escala EDIFICIO

**HERRERIA, HERRAJES.**

Herrajes, Articulaciones. 3/41

Tipo. BIAGRAS TIPO LIBRO ESTAMPADA C/ UN EJE Y DIEZ TORNILLOS.

Herrajes, Cierre y Seguridad. 7.2.4/42

Tipo. CERRADURA DE LLAVE C/ UNA PALETA Y CERROJOS VERTICALES.

Manijas, Tiradores. 5/43

Tipo. PESTILLO DE ACCIONAMIENTO INTERIOR SOBRE ESPIGA.

Vidrios y Cristales. 44

Tipo. TRANSPARENTES MASILLADOS DESDE EL INTERIOR.

**ARTEFACTOS ILUMINACIÓN.**

Portátiles. 45

Tipo. FAROS P/SEÑALES DE FABRICACION INGLESA 1906/1907.

Fijos Interiores. 46

Tipo.

Fijos Exteriores. 47

Tipo.



**INSTALACIONES.**

Agua Potable. 48

No Hay.	Dist. Caño Plomo.	Dist. Caño Hierro Galvanizado	Dist. Caño Bronce/Lat.	Cañería Exterior.	Cañería Embutida.				Otros.
0	1	2	3	4	5	6	7	8	9
●		●			●				


Referencias.

Document. Gráf. y/o Fotograf. Complement.

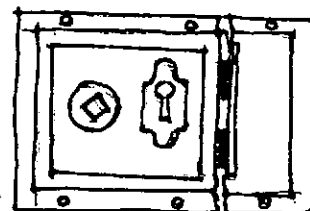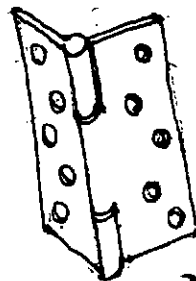


3/41


4/42

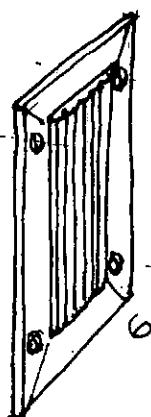





6

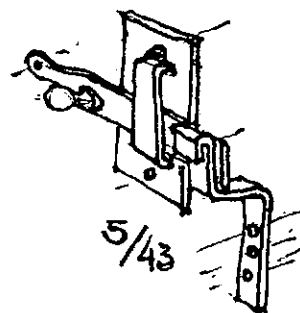

5/43

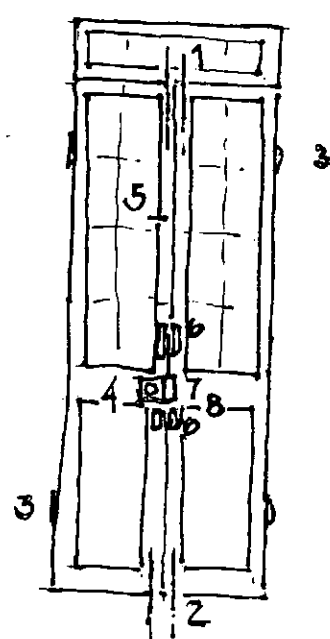



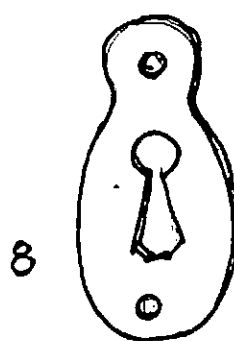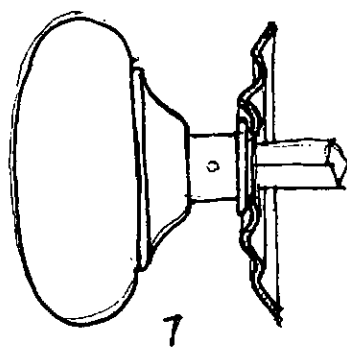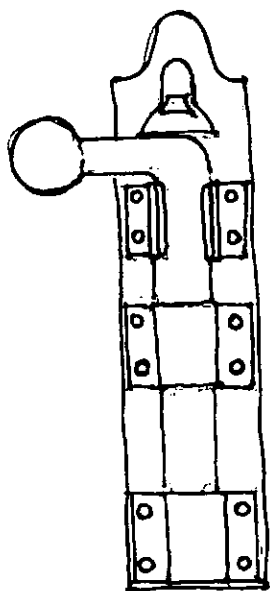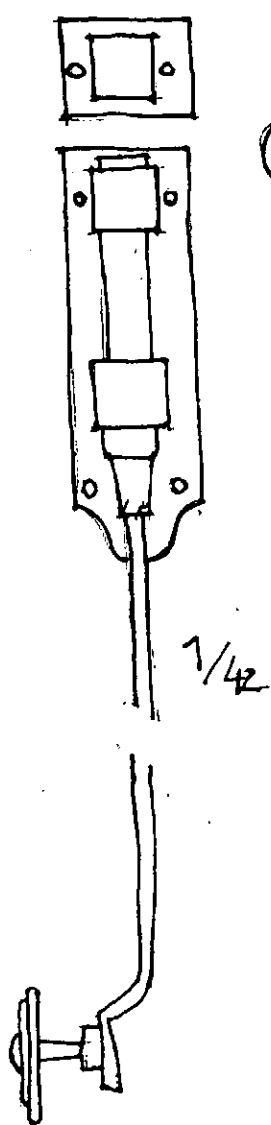

**FICHA DE RELEVAMIENTO DE CAMPO - PROGRAMA COMUNIDADES**  
**PROVINCIA DE ENTRE RÍOS - ARGENTINA**

EDIFICIO ESTACION F.C. UBAJAY  
 Año Construcción 1978

FICHA Nº 7  
 Código. Escala EDIFICIO

**INSTALACIONES.**

**Desagües Cloacales. 49**

No Hay.	Red Domiciliaria.	Pozo Absorbente.	Cañerías Cerámica.	Cañerías Cer. Esm.	Cañerías Hier. Fun.	Cañerías Plomo.	Pileta Patio/Sifón.	Otros.
0	1	2	3	4	5	6	7	8
<input checked="" type="radio"/>	<input type="radio"/>	<input checked="" type="radio"/>	<input type="radio"/>	<input type="radio"/>	<input type="radio"/>	<input type="radio"/>	<input type="radio"/>	<input type="radio"/>

Referencias. 9 CAÑOS CEMENTO.

**Desagües Pluviales. 50**

No Hay.	Terreno Absorben.	Libre Escurrimien.	Gárgolas.	Canaletas.	Embudos/Rejillas.	Caños Chapa Ext.	Caño FF Empotra.	Caño FF Ext.	Otros.
0	1	2	3	4	5	6	7	8	9
<input type="radio"/>	<input type="radio"/>	<input type="radio"/>	<input type="radio"/>	<input type="radio"/>	<input type="radio"/>	<input type="radio"/>	<input type="radio"/>	<input checked="" type="radio"/>	<input type="radio"/>

Referencias.

**Electricidad. 51**

No Hay.	Producción Local.	Producción Común.	Cables Ext.	Cañería Ext.	Cañería Embutida.	Llaves/Tomas Ext.	Llaves/Tomas Emb.	Pararrayos.	Otros.
0	1	2	3	4	5	6	7	8	9
<input checked="" type="radio"/>	<input type="radio"/>	<input type="radio"/>	<input type="radio"/>	<input type="radio"/>	<input type="radio"/>	<input type="radio"/>	<input type="radio"/>	<input type="radio"/>	<input type="radio"/>

Referencias. 9. INSTALACION PRECARIA.

**Gas y Otros Combustibles. 52**

No Hay.	Gas Envasado.	Gas Prod. Local.	Cañerías Dist.	Iluminación	Calefacción.	Cocina.	Otros.
0	1	2	3	4	5	6	7
<input checked="" type="radio"/>	<input type="radio"/>	<input type="radio"/>	<input type="radio"/>	<input type="radio"/>	<input type="radio"/>	<input type="radio"/>	<input type="radio"/>

Referencias.

Document. Gráf. y/o Fotográf. Complement.

**FICHA DE RELEVAMIENTO DE CAMPO - PROGRAMA COMUNIDADES**  
**PROVINCIA DE ENTRE RÍOS - ARGENTINA**

EDIFICIO	ESTACION F.C. UBAJAY	FICHA N°	8
Año Construcción	1915	Código. Escala	Edificio

**CIRCULACIONES VERTICALES.**

Escaleras/Materiales. 53

No Hay.	Estruct. Madera.	Estruct. Hierro.	Estruct. Mampos/Hº.	Revest. Madera.	Revest. Hierro.	Revest. Revoque.	Revest. Cerámico.	Revest. Mármol.	Otros.
0	1	2	3	4	5	6	7	8	9
			●			●			

Referencias. 6. ALISADO CEMENTO.

**TERMINACIONES EN SUPERFICIES.**

Pintura Muros Ext. 54

No Hay.	Cal Blanco.	Cal Color Claro.	Cal Color Satur.	Aceite Col. Claro.	Aceite Col. Satur.	Barnizado.	Frisos.	Murales.	Otros.
0	1	2	3	4	5	6	7	8	9
●									

Referencias.

Pintura Muros Int. 55

No Hay.	Cal Blanco.	Cal Color Claro.	Cal Color Satur.	Aceite Col. Claro.	Aceite Col. Satur.	Barnizado/Lustre.	Frisos.	Murales.	Otros.
0	1	2	3	4	5	6	7	8	9
		●							●

Referencias. 2. AMARILLO / 9. ZOCALO MARRON.

Ornato Interior. 56

No Hay.	Pint. Guardas.	Marquetería.	Revestim.	Empapelado.	Revest. Telas.	Espejos.	Dorados.	Mural/Leyend.	Otros.
0	1	2	3	4	5	6	7	8	9
●									

Referencias.

Document. Gráf. y/o Fotográf. Complement.

FICHA DE RELEVAMIENTO DE CAMPO - PROGRAMA COMUNIDADES  
PROVINCIA DE ENTRE RÍOS - ARGENTINA

EDIFICIO	ESTACION F.C. UBAJAY	FICHA N°	9
Año Construcción	1915	Código. Escala	EDIFICIO

TERMINACIONES EN SUPERFICIES.

Pintura Cielorrasos.									57
No Hay.	Pintura Cal blanca.	Pintura Cal Color Claro.	Pintura Tiza y Cola.	Pintura Aceite Color Claro.	Pintura Aceite Color Saturado.	Barnizado.		Otros.	
0	1	2	3	4	5	6	7	8	
	●								

Referencias.

Pintura Aberturas.

No Hay.	Aceite.	Aceite Col. Verde Oscuro.	Aceite Color Saturado.	Barnizado.	Antióxido.	Aceite Color Claro.	Aceite Color Verde Ingles.	Aceite Color Satinado.	Otros.
0	1	2	3	4	5	6	7	8	9
	●								

Referencias. COLOR MARRON

Varios.

No Hay.	Carteles Esmaltados.	Letreros/Letra Pintada.	Letreros Letra Aplicada.	Letreros a la Hoja D.	Fileteado.	Inscripciones.	Placas Conmemorativas.	Otros.
0	1	2	3	4	5	6	7	8
								●

Referencias. 9. CAJA FUERTE . PINTADA DE VERDE BRILLANTE .


Document. Gráf. y/o Fotográf. Complement.

FICHA DE RELEVAMIENTO DE CAMPO - PROGRAMA COMUNIDADES  
PROVINCIA DE ENTRE RÍOS - ARGENTINA

EDIFICIO	ESTACIÓN FERROCARRIL UBAJAY.	FICHA N°	10
Tipo de Patología.	Posible descenso de cimientos.	Elemento.	FUNDACIONES.
Estado de conservación.	Bueno	X	Regular
			Malo

Patología

Por medio de la evaluación ocular, no se detectaron inconvenientes graves en las fundaciones. Pero el hecho de ser un edificio de dos plantas y estar revestido en piedra, el peso propio aumenta, sería importante la ejecución de un cateo de las fundaciones y un estudio de suelo alrededor de las mismas.

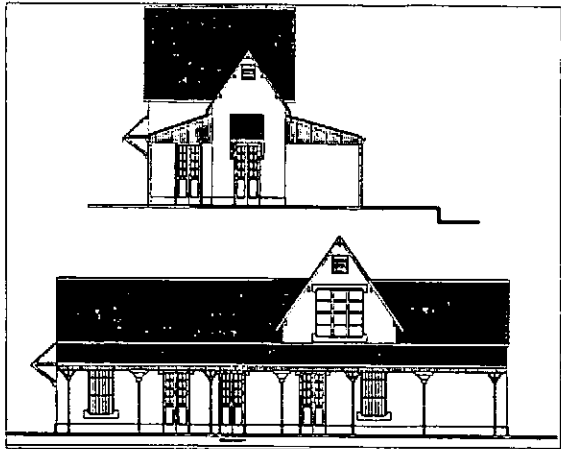

VISTAS

Document. Gráf. y/o Fotográf. Compl.


**FICHA DE RELEVAMIENTO DE CAMPO - PROGRAMA COMUNIDADES**  
**PROVINCIA DE ENTRE RÍOS - ARGENTINA**

<b>EDIFICIO</b>	ESTACIÓN FERROCARRIL UBAJAY.			<b>FICHA N°</b>	11
<b>Tipo de Patología.</b>	Rajaduras y fisuras verticales.			<b>Elemento.</b>	MUROS MAMP.
<b>Estado de conservación.</b>	Bueno		Regular	X	Malo

**Patología**

En el exterior no se aprecian debido al revestimiento.  
 En el interior aparecen en los planos perforados por vanos, ya sean de puertas o ventanas, fisuras a 45° por concentración de tensiones en las esquinas de las mismas. Además hay otras fisuras que son perpendiculares al dintel del vano.

En ambos casos es imprescindible la colocación de testigos de vidrio o yeso y el seguimiento detallado de su evolución para saber si son fisuras vivas o muertas.

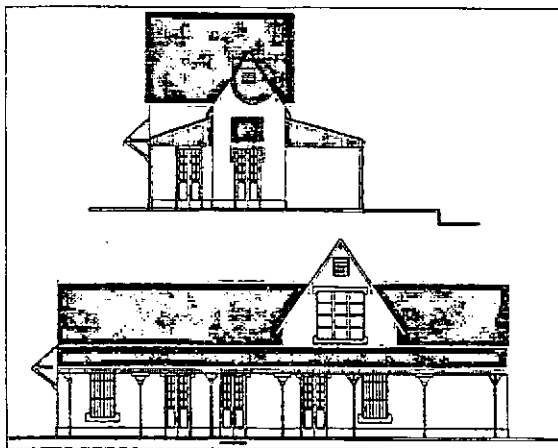

VISTAS

**Document. Gráf. y/o Fotográf. Compl.**




**FICHA DE RELEVAMIENTO DE CAMPO - PROGRAMA COMUNIDADES**  
**PROVINCIA DE ENTRE RÍOS - ARGENTINA**

EDIFICIO	ESTACIÓN FERROCARRIL UBAJAY.				FICHA N°	12
Tipo de Patología.	Oxidación.				Elemento.	TECHOS.
Estado de conservación.	Bueno		Regular		Malo	X

**Patología**

La cubierta original era de pizarra, luego cambiada por la chapa ondulada.  
 La acción del agua de lluvia, alguna sustancia polutante en el ambiente, con relación a las locomotoras Diesel, combinado con el hollín que se deposita en la superficie como consecuencia de la combustión de la maquina.  
 No se observo rotura o perforación de chapas por corrosión, pero la oxidación puede devenir en un proceso de corrosión y posteriormente la perforación o la trozación de los elementos.

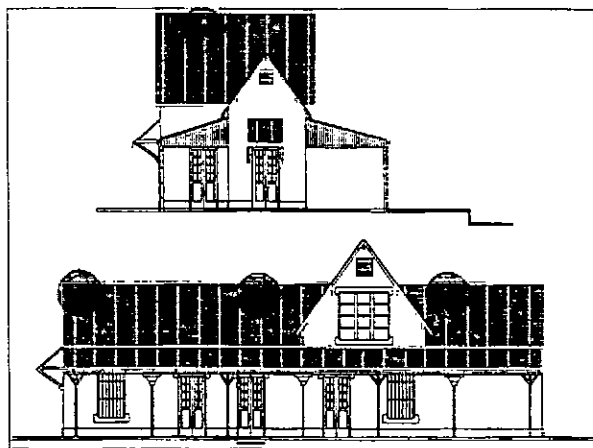

VISTAS

**Document. Gráf. y/o Fotográf. Compl.**



**FICHA DE RELEVAMIENTO DE CAMPO - PROGRAMA COMUNIDADES**  
**PROVINCIA DE ENTRE RÍOS - ARGENTINA**


<b>EDIFICIO</b>	ESTACIÓN FERROCARRIL UBAJAY.			<b>FICHA N°</b>	14
<b>Tipo de Patología.</b>	Resecamiento de la madera.			<b>Elemento.</b>	CARP. MADERA.
<b>Estado de conservación.</b>	Bueno		Regular	X	Malo

**Patología**

El ressecamiento de la madera es provocado por los fenómenos meteorológicos; lluvia, sol, viento, como consecuencia de la falta o del deterioro de la protección de las puertas y de las ventanas. La pintura, lo primero que se deteriora por no hacer un tratamiento preventivo con un mantenimiento periódico, se reseca, se resquebraja y al caerse deja a la vista la madera natural

Un grave inconveniente sobre todo para la seguridad lo constituyen las telas de araña, que en exceso cuelgan de las ventanas y las puertas, de material muy combustible y que en caso de un incendio arderían con mucha facilidad.

Esto se soluciona con una simple limpieza y desinsectación de todo el edificio, además de un mantenimiento periódico.

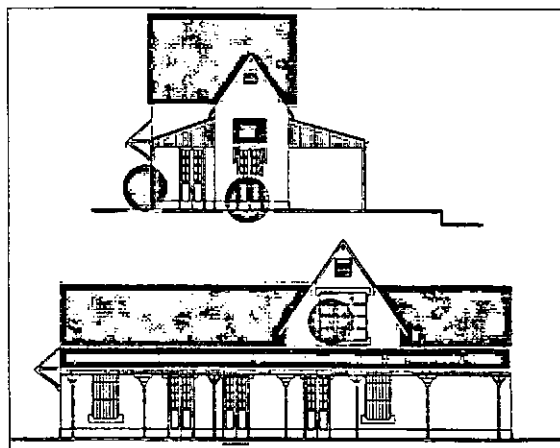

VISTAS

**Document. Gráf. y/o Fotográf. Compl.**






FICHA DE RELEVAMIENTO DE CAMPO - PROGRAMA COMUNIDADES  
PROVINCIA DE ENTRE RÍOS - ARGENTINA

EDIFICIO	ESTACIÓN FERROCARRIL UBAJAY.			FICHA N°	15
Tipo de Patología.	Descascaramiento de la pintura.			Elemento.	CIELORRASOS.
Estado de conservación.	Bueno		Regular	X	Malo


**Patología**

Los cielorrasos son machimbrados en pinotea, algunas tablas están desclavadas o flojas y la mayoría están despintadas o con la pintura resquebrajada. La bovedilla de la oficina del jefe está pintada con el mismo color que las paredes, es pintura al agua, lo que no garantiza una correcta protección para los perfiles T que sostienen los ladrillos que conforman la bovedilla. En la sala de encomiendas no hay cielorraso alguno y se puede ver la estructura de la cubierta realizada en madera.

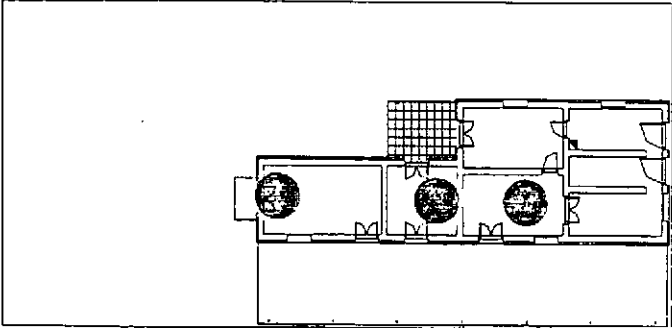

PLANTA

Document. Gráf. y/o Fotográf. Compl.

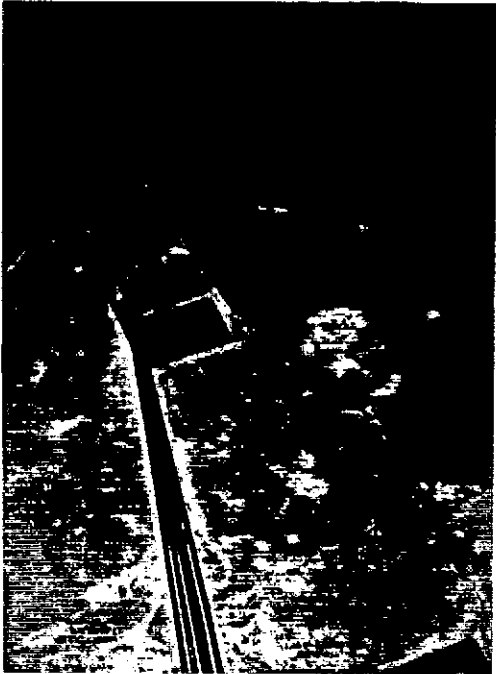

**FICHA DE RELEVAMIENTO DE CAMPO - PROGRAMA COMUNIDADES**  
**PROVINCIA DE ENTRE RÍOS - ARGENTINA**


<b>EDIFICIO</b>	ESTACIÓN FERROCARRIL UBAJAY.			<b>FICHA N°</b>	16
<b>Tipo de Patología.</b>	Partes flojas en el interior.			<b>Elemento.</b>	REVOQUES.
<b>Estado de conservación.</b>	Bueno		Regular	X	Malo

**Patología**

En el interior se notan partes sueltas de revoque y en algunos sectores a la altura del zócalo se observan eflorescencias que pueden estar anunciando humedad ascendente. Por lo tanto ese sector de revoque está próximo a desprenderse.

El interior de la sala de encomiendas tiene partes de revoque faltante como producto de golpes recibido, por el mismo manipuleo de las cajas que se despachaban. Además son las paredes que están mas sucias.

**Document. Gráf. y/o Fotográf. Compl.**

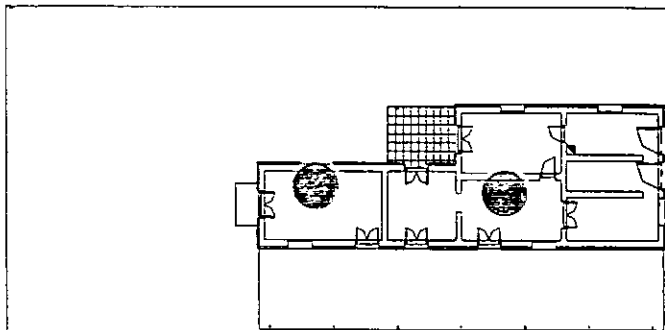

PLANTA


**FICHA DE RELEVAMIENTO DE CAMPO - PROGRAMA COMUNIDADES  
PROVINCIA DE ENTRE RÍOS - ARGENTINA**

<b>EDIFICIO</b>	ESTACIÓN FERROCARRIL UBAJAY.			<b>FICHA N°</b>	18
<b>Tipo de Patología.</b>	Recambio de pisos originales.			<b>Elemento.</b>	PISOS.
<b>Estado de conservación.</b>	Bueno	<input checked="" type="checkbox"/> X	Regular	Malo	

**Patología**

El piso original de la sala de espera, la vivienda del personal y la oficina del jefe de estación tenían originalmente baldosas de factura francesa. Esos pisos, solo la vivienda los conserva, los demás fueron cambiados. Han perdido el brillo característico y en algunas partes falta la junta, pero el motivo se debe únicamente al uso cotidiano, porque se nota debajo de algunos muebles las características originales del piso. La planta alta correspondiente también a la vivienda, conserva las baldosas originales.

**Document. Gráf. y/o Fotográf. Compl.**

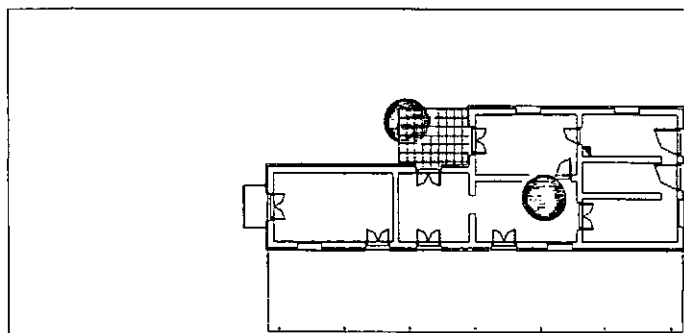

PLANTA

FICHA DE RELEVAMIENTO DE CAMPO - PROGRAMA COMUNIDADES  
PROVINCIA DE ENTRE RÍOS - ARGENTINA



EDIFICIO	ESTACIÓN FERROCARRIL UBAJAY.			FICHA N°	19
Tipo de Patología.	Corrosión en faroles, señales, etc./ Madera.			Elemento.	VARIOS.
Estado de conservación.	Bueno	X	Regular	Malo	

Patología

Todos los elementos y objetos que están dentro de la estación pertenecen a ella y deben conservarse así. muchos de ellos siguen cumpliendo su función, como el telégrafo, que aún se usa para transmitir ciertas ordenes o informaciones.



La caja fuerte, los faroles para señales y varias cosas mas pertenecen al edificio y son inseparables; una estación de trenes sin todos este instrumental y otros de los que habría que hacer un relevamiento minucioso, es un edificio vacío de contenido y sin esencia.

Para tener una idea del valor, lo único que desapareció de esta estación fue la campana que estaba en el andén y que servia para avisar a los pasajeros la partida del tren.

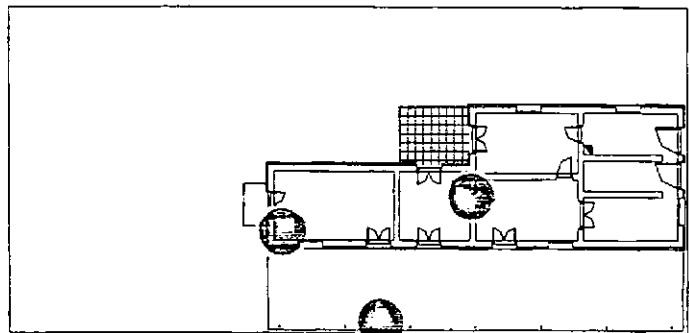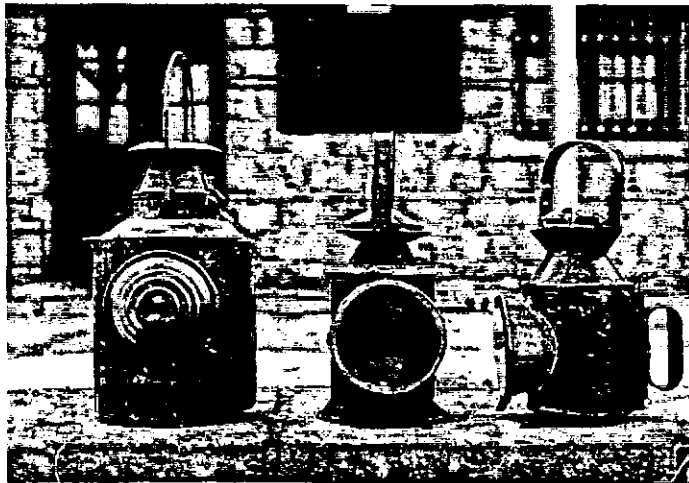

PLANTA

Document. Gráf. y/o Fotográf. Compl.

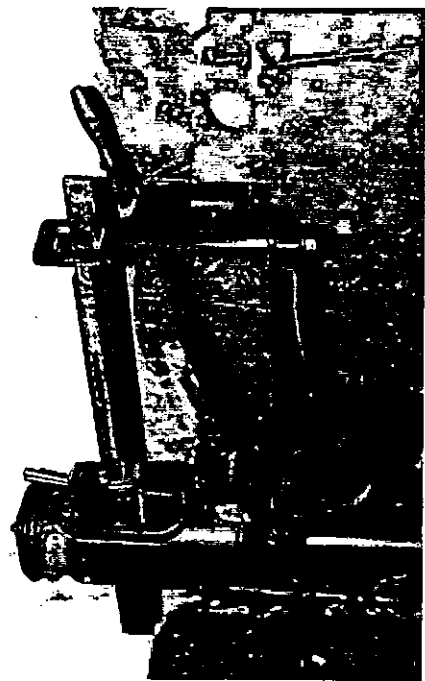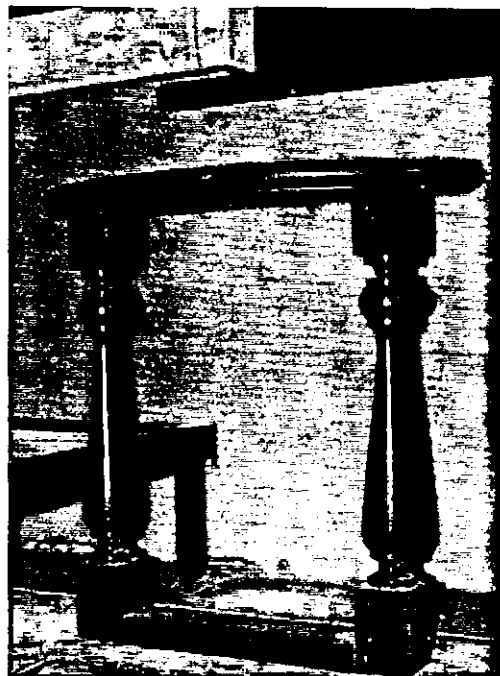

# FICHA DE RELEVAMIENTO DEL PATRIMONIO ARQUITECTÓNICO - PROGRAMA COMUNIDADES

## PROVINCIA DE ENTRE RÍOS - ARGENTINA

<b>LOCALIDAD</b>	Pueblo Liebig
<b>DENOMINACIÓN</b>	Conservación Integral del Pueblo.

<b>Nº FICHA</b>	58
<b>Plano Ubicación/Fotografía Edificio</b>	

<b>Ubicación</b>	Latitud	
	Longitud	
<b>Accesos</b>	Rutas	Nacional Nº 14
	Fluvial	Puerto sobre río Uruguay
	Tren	

<b>Año construcción</b>	1903 - 1910
<b>Constructor</b>	Sin datos

<b>Propietario</b>	Original	Liebig's Extract of Meat Co.
	Otros	FRICOSA
	Actual	Vizenthal (Fábrica y otras dependencias)
<b>Situación Legal</b>	Definida	

<b>Tipología:</b>	Responde a la tradición funcional inglesa
-------------------	---

<b>Estado</b>	Bueno
<b>Valoración</b>	Significativo



**Reseña Histórica** En el sitio donde hoy se encuentra el pueblo, en 1863 comenzó a funcionar un pequeño saladero propiedad de Apolinario Benitez y Cia.. En 1872 el establecimiento es adquirido por don Juan O'Connor quien amplía las instalaciones y cambia el nombre por el de "Saladero Colón". En 1889 es vendido nuevamente y su nuevo dueño es la "Sociedad Argentina de Carnes Conservadas Ltd.". Hacia el último cuarto de siglo la actividad de los saladeros comienza a decaer, al no poder resolver la conservación de la carne durante los largos viajes en barco. Este inconveniente será solucionado por el Barón Justus Von Liebig, químico alemán. Pero será George Giebert quien establecerá en 1862 una planta industrial en Fray Bentos (R.O.U.).

**Modificaciones** Son importantes en algunos casos como por ejemplo en "el pueblito", pero de ninguna manera irreversibles. Los cambios se aprecian sobre todo en los frentes de las casas. En "la hilera" no se advierte modificaciones pero si hay un deterioro en la arboleda de la calle que le da carácter a ese barrio. En la fábrica falta una chimenea y toda la maquinaria original fue vendida como chatarra.

<b>Adaptabilidad</b>	
----------------------	--

<b>Contexto</b>	Pueblo industrial, con entorno rural.
-----------------	---------------------------------------




**Fuentes** "Pueblo Liebig" - Arqtos. C. Canavessi; L. De Carli; R. Acuña. - E.R. 1988  
 "Conmemoración de la Liebig's Extract of Meat Ltd. 1865 - 1965".  
 Junta de Gobierno de Pueblo Liebig

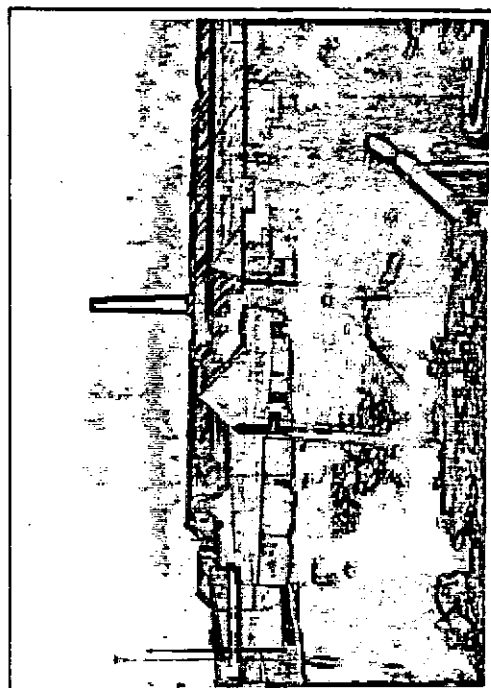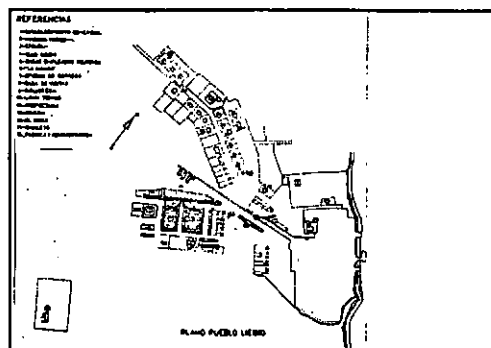

FICHA DE RELEVAMIENTO DEL PATRIMONIO ARQUITECTONICO - PROGRAMA COMUNIDADES  
PROVINCIA DE ENTRE RIOS - ARGENTINA

LOCALIDAD	Pueblo Liebig
DENOMINACION	Conservación Integral del Pueblo


Nº FICHA	58
Fotografías.	

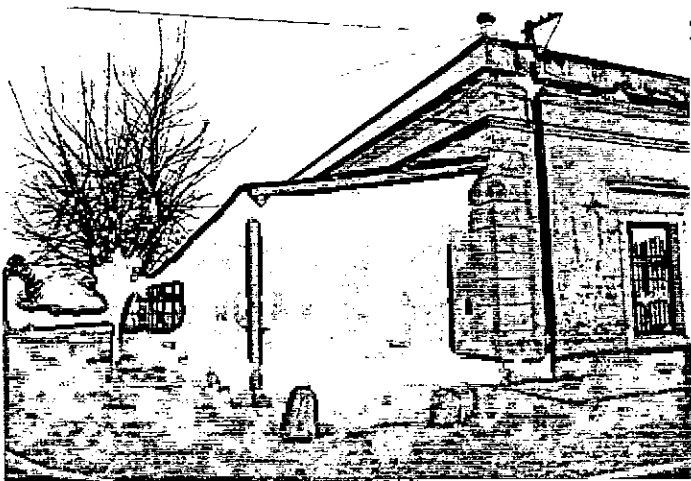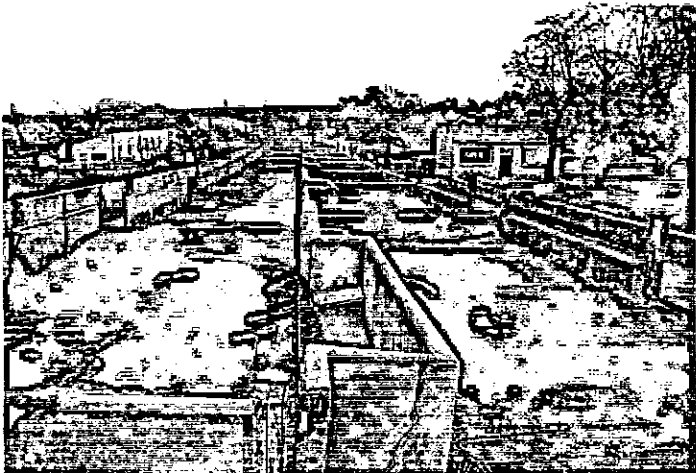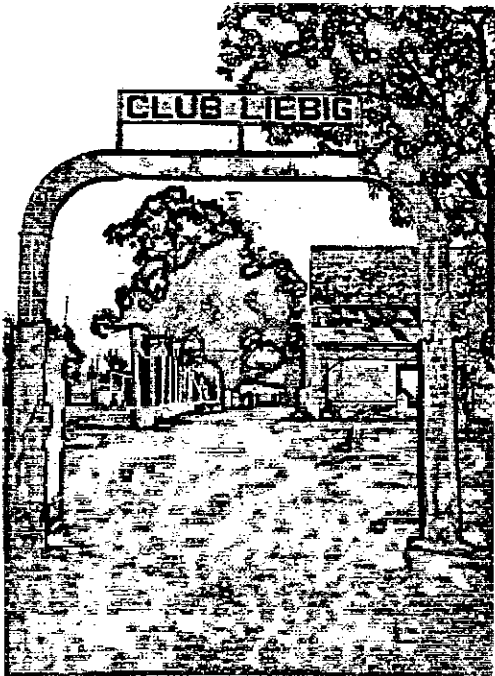


FICHA DE RELEVAMIENTO DEL PATRIMONIO ARQUITECTONICO - PROGRAMA COMUNIDADES  
PROVINCIA DE ENTRE RIOS - ARGENTINA

LOCALIDAD	Pueblo Liebig
DENOMINACION	Conservación Integral del Pueblo

Nº FICHA	58
Fotografías.	

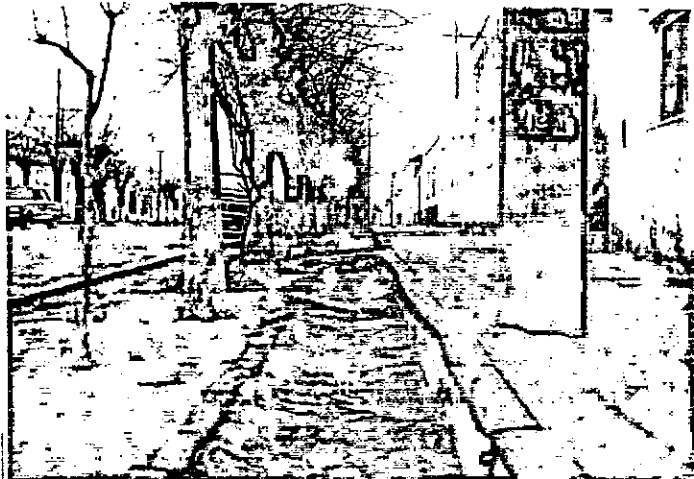


ESCALA 1:100

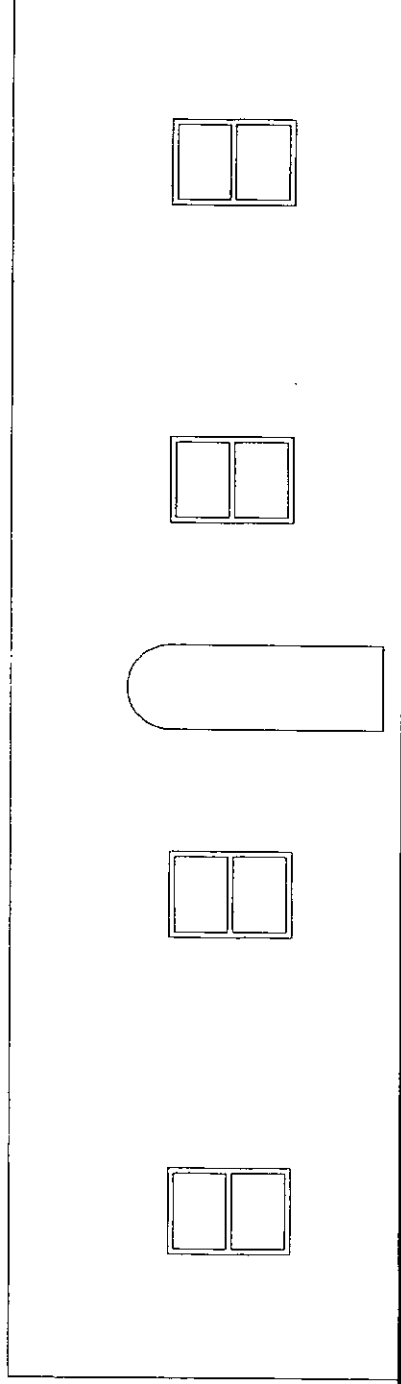

VIVIENDA DE LOS TRABAJADORES

ESCALA 1:125


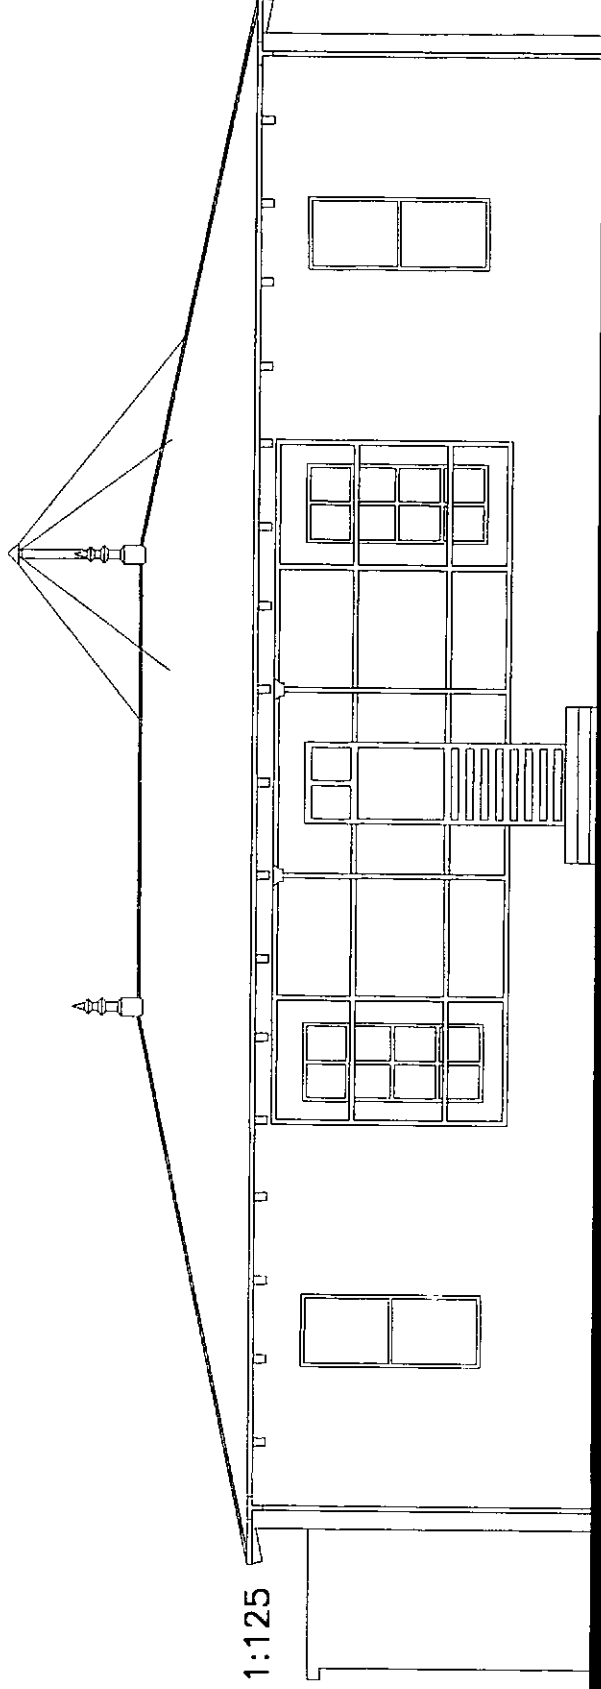


VISTA DE VIVIENDA DEL PERSONAL JERARQUICO

PUEBLO LIEBLIG




ESQUEMA DE PLANTA  
DEL HOTEL "MESS"

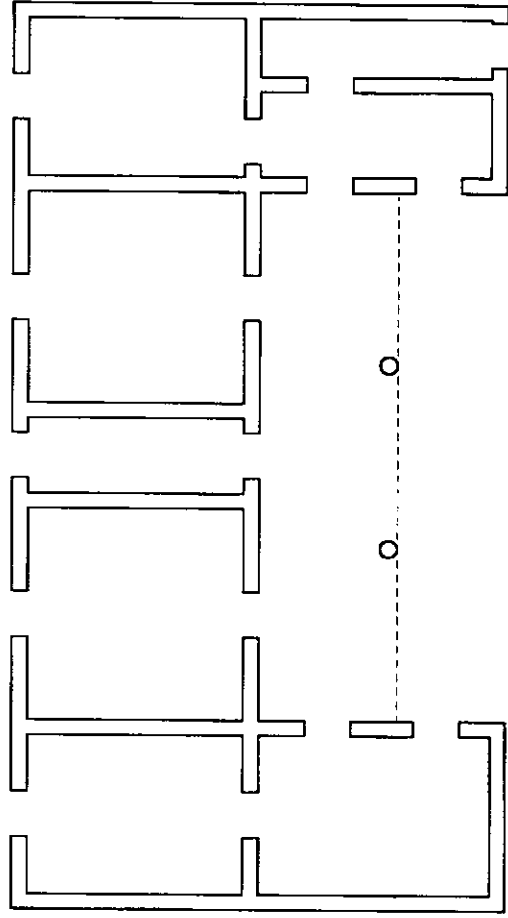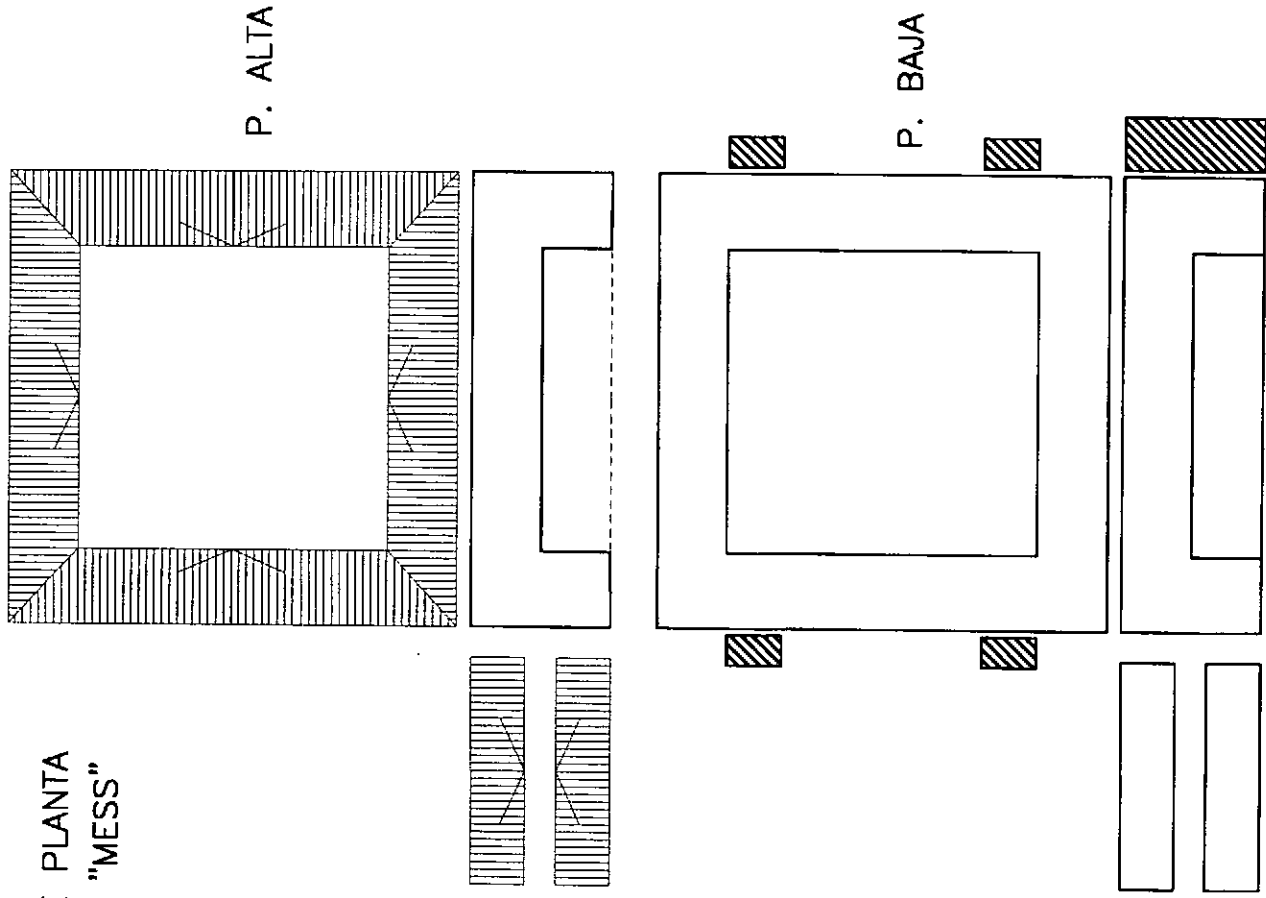

ESQUEMA DE PLANTA  
DE VIVIENDA JERARQUICA

PUEBLO LIEBLIG

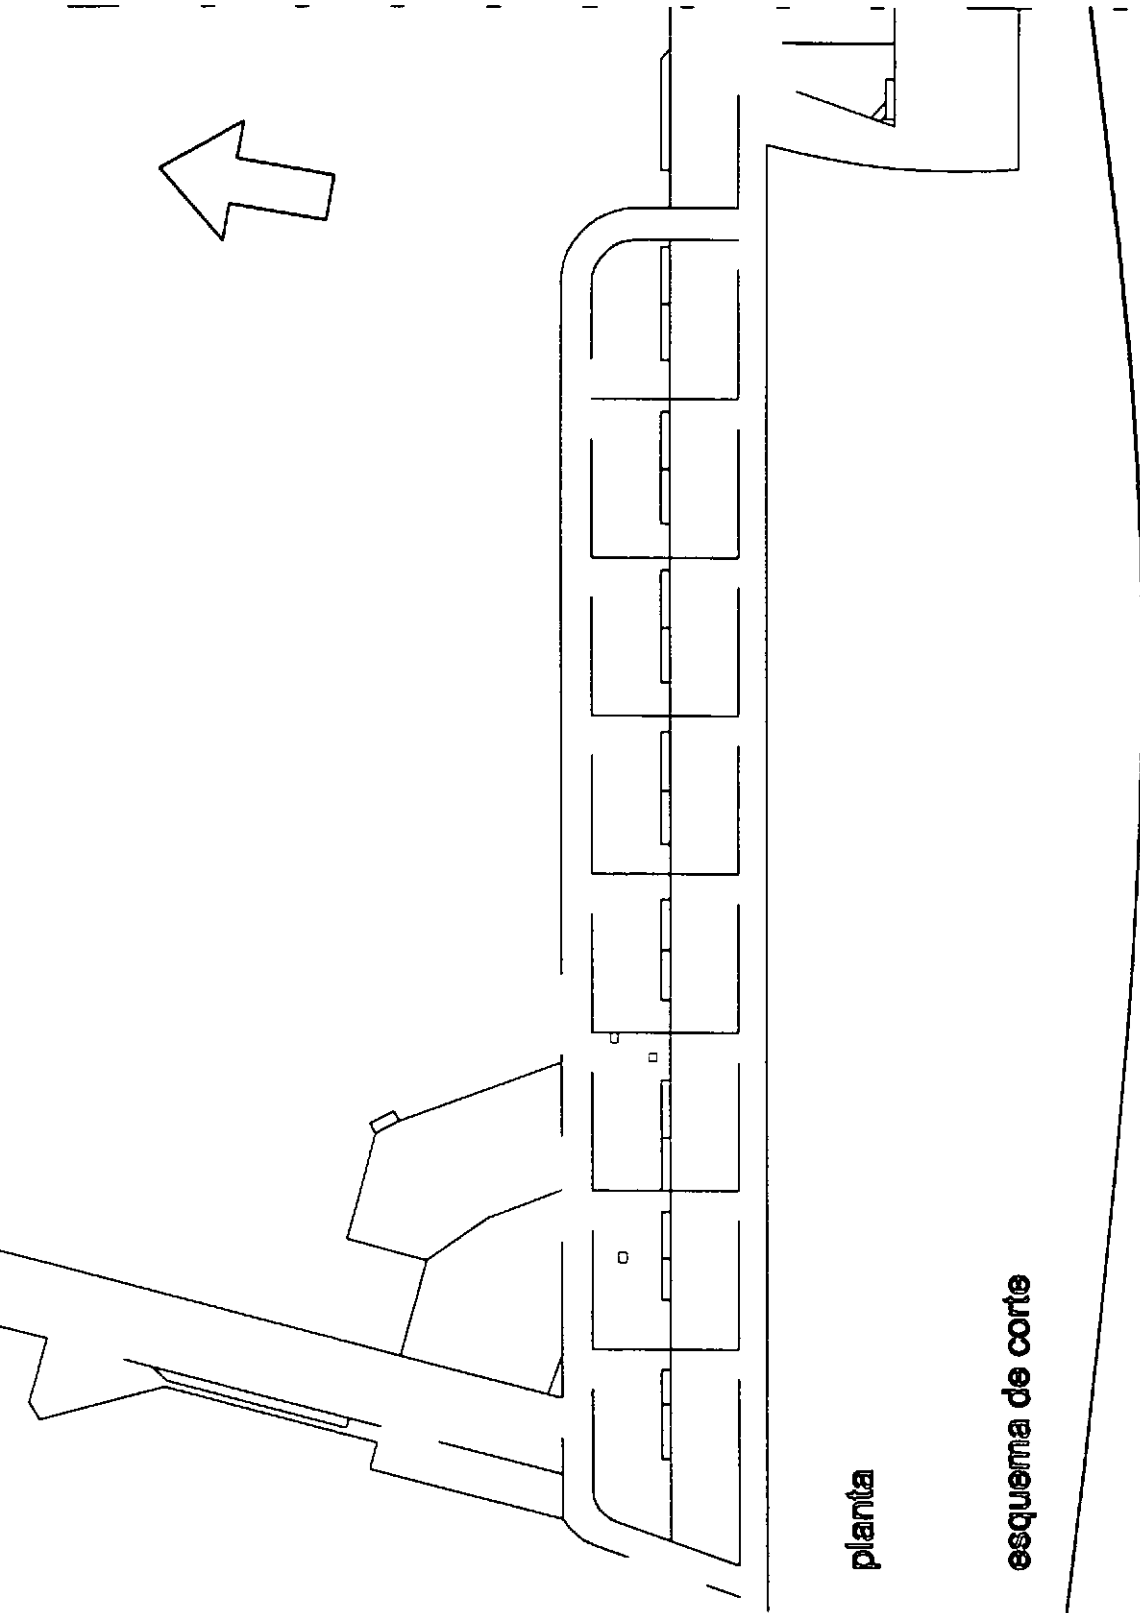


planta

esquema de corte

PUEBLO LIEBIG:MANGA, ESTADO ORIGINAL

esc. 1:1000

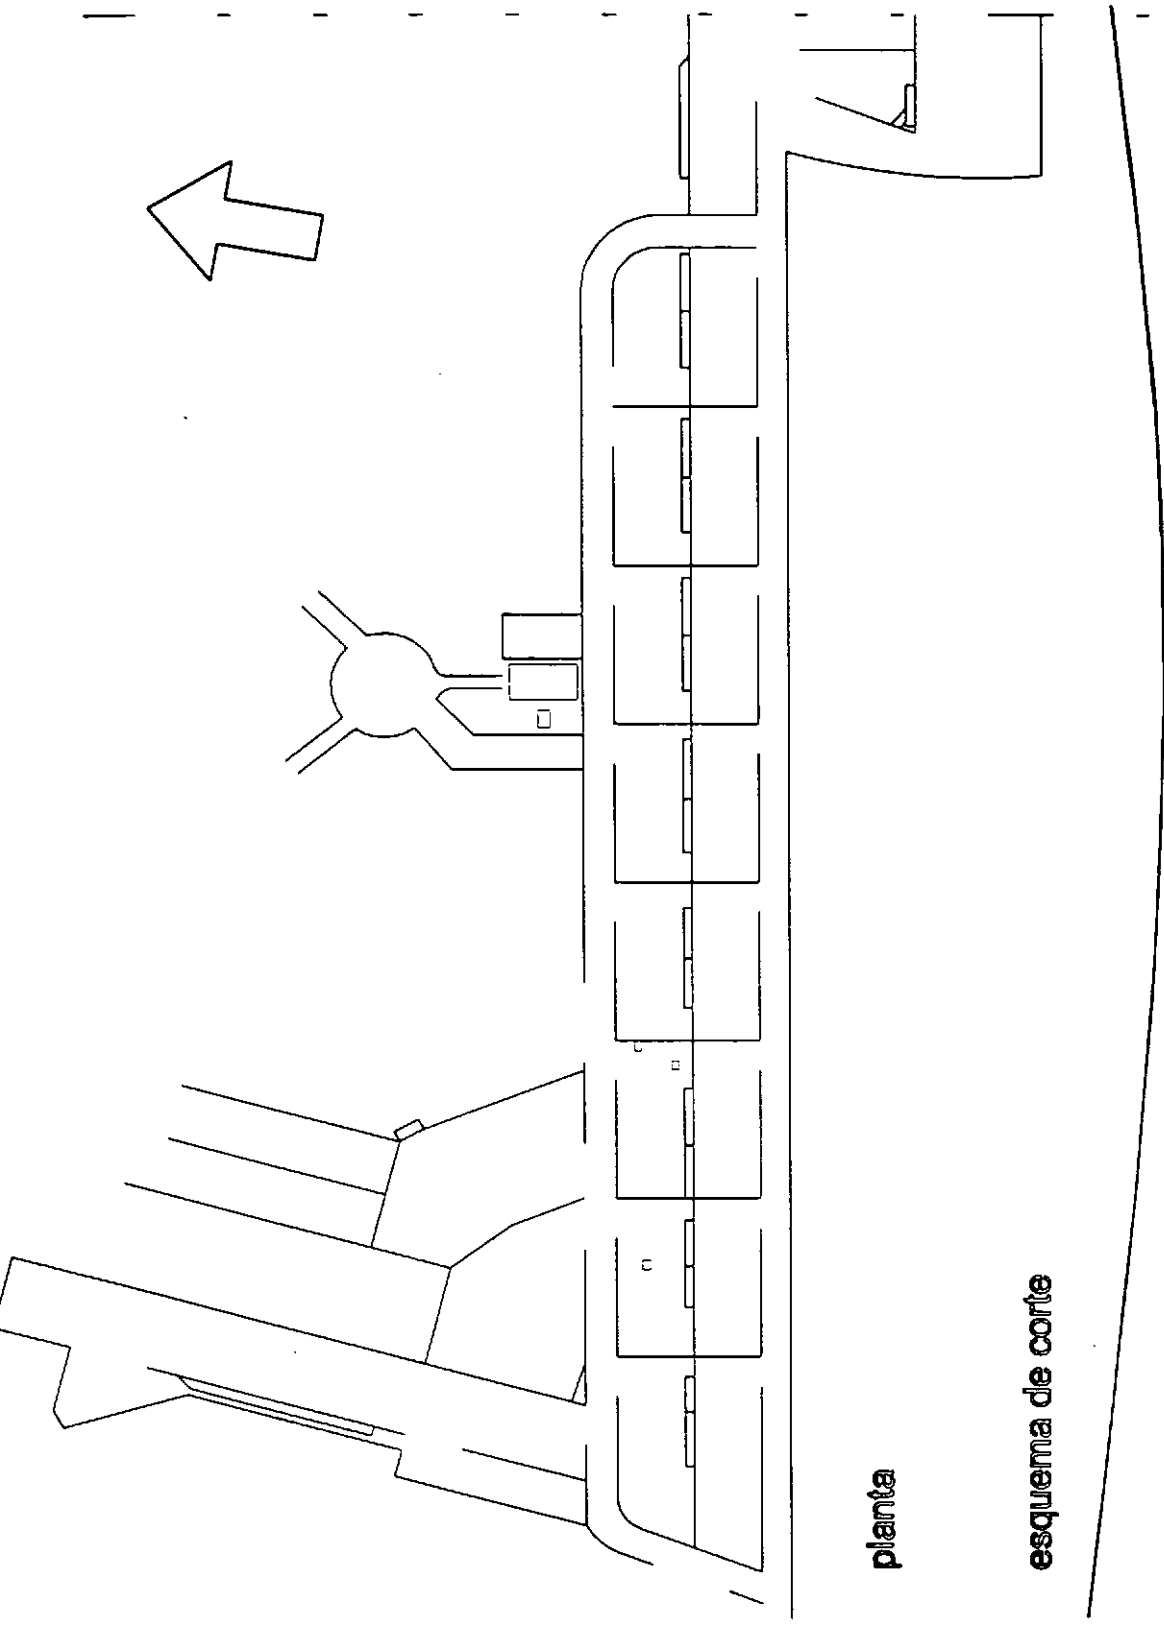

planta

esquema de corte

PUEBLO LIEBIG:MANGA,ESTADO ACTUAL

esc. 1:1000

**FICHA DE RELEVAMIENTO DEL PATRIMONIO ARQUITECTÓNICO - PROGRAMA COMUNIDADES**  
**PROVINCIA DE ENTRE RÍOS - ARGENTINA**

<b>LOCALIDAD</b>	Aldea Spatzenkuter.
<b>DENOMINACIÓN</b>	Iglesia.

Nº FICHA	75
Plano Ubicación/Fotografía Edificio	

<b>Ubicación</b>	Calle	s/n
	Calle	
<b>Datos Catastrales</b>	Manzana	
	Parcela	
	Lote	


<b>Año construcción</b>	Sin dato.
<b>Constructor</b>	

<b>Propietario</b>	Original	
	Otros	
	Actual	Comunidad Aldea Spatzenkuter.
<b>Situación Legal</b>	Definida.	

<b>Tipologia:</b>	Iglesia de planta longitudinal con torre central.
-------------------	---

<b>Estado</b>	Bueno.
<b>Valoración</b>	Ambiental.

Reseña Histórica	No se han encontrado datos.
------------------	-----------------------------

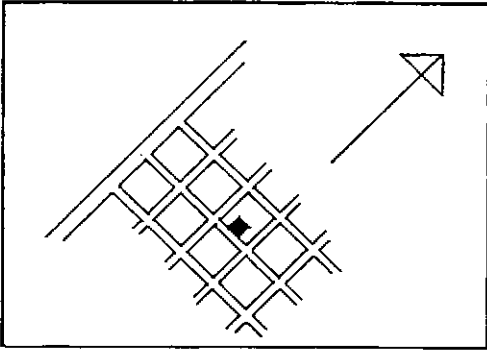

<b>Modificaciones</b>	No se observan.
-----------------------	-----------------

Adaptabilidad	
---------------	--

<b>Contexto</b>	Rural.
-----------------	--------

<b>Fuentes</b>	Relevamiento de campo.
----------------	------------------------

FICHA DE RELEVAMIENTO DEL PATRIMONIO ARQUITECTÓNICO - PROGRAMA COMUNIDADES  
PROVINCIA DE ENTRE RÍOS - ARGENTINA

LOCALIDAD	Aldea Valle María.	
DENOMINACIÓN	Casa particular.	

N° FICHA	76
Plano Ubicación/Fotografía Edificio	

Ubicación	Calle	9 de Julio (calle 10).
	Calle	esq. Florida (calle 13).
Datos Catastrales	Manzana	
	Parcela	
	Lote	



Año construcción	Circa 1890.
Constructor	

Propietario	Original	
	Otros	
	Actual	
Situación Legal	Desconocida.	

Tipología:	Característica de los Alemanes del Volga.
------------	---

Estado	Regular.
Valoración	Ambiental.

Reseña Histórica	No se han encontrado datos.

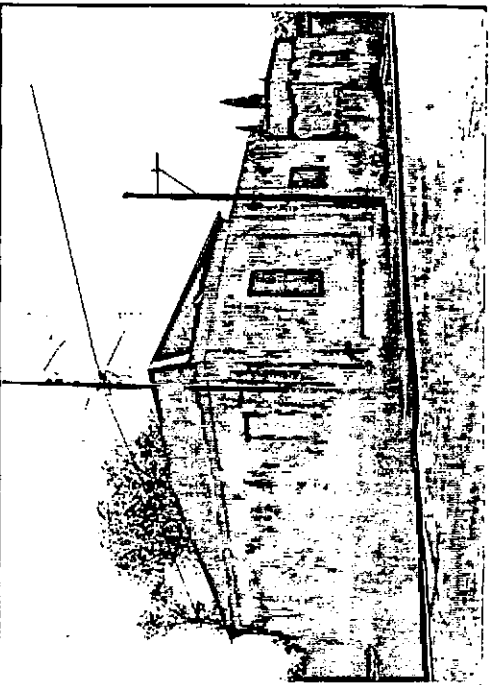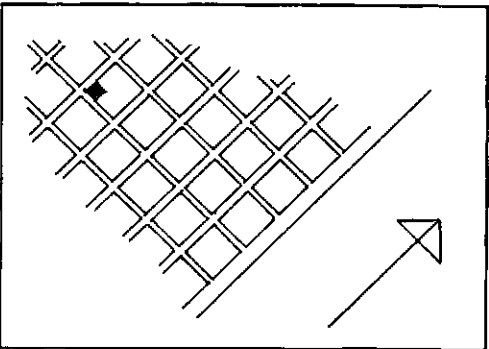

Modificaciones	No se observan.

Adaptabilidad	
---------------	--

Contexto	Aldea Semi - urbana.

Fuentes	Relevamiento de campo.

FICHA DE RELEVAMIENTO DEL PATRIMONIO ARQUITECTÓNICO - PROGRAMA COMUNIDADES  
PROVINCIA DE ENTRE RÍOS - ARGENTINA

LOCALIDAD	Aldea Valle María.
DENOMINACIÓN	Casa particular.

Nº FICHA	77
Plano Ubicación/Fotografía Edificio	

Ubicación	Calle	San martin (calle 4)..
	Calle	esq. Hno. Borja (calle 7).
Datos Catastrales	Manzana	
	Parcela	
	Lote	



Año construcción	Circa 1910.
Constructor	

Propietario	Original	
	Otros	
	Actual	
Situación Legal	Desconocida.	

Tipología:	Vivienda Cajón. Italianizante.
------------	--------------------------------

Estado	Regular.
Valoración	Ambiental.

Reseña Histórica	Es un tipo diferente del conocido, a pesar de conservar la simpleza en las formas desaparece el techo de chapa inclinado y aparece como remate una baranda con balaustres; sigue conservando en fachada el sobremuro y la toma de la ochava en ángulo recto.
------------------	--

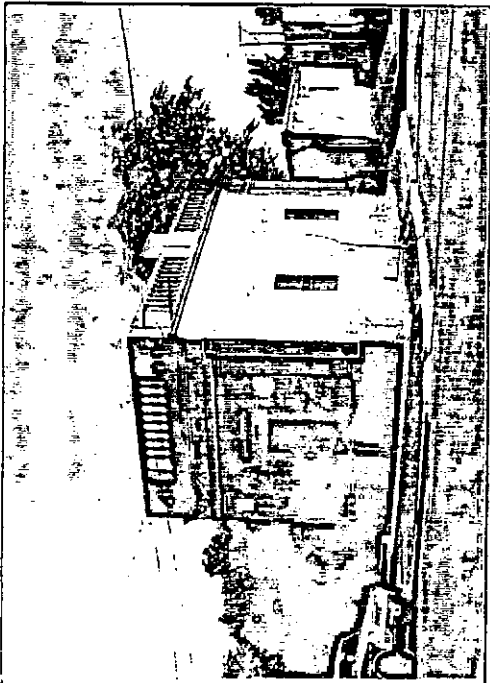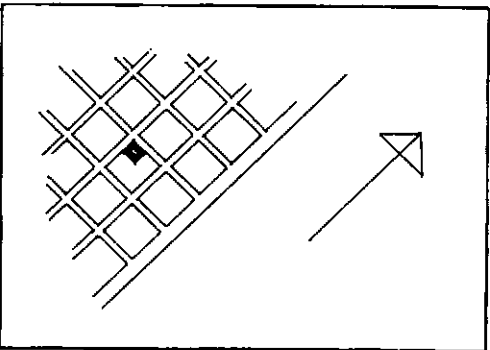

Modificaciones	No se observan.
----------------	-----------------

Adaptabilidad	
---------------	--

Contexto	Aldea semi - urbana.
----------	----------------------

Fuentes	Relevamiento de campo.
---------	------------------------

**FICHA DE RELEVAMIENTO DEL PATRIMONIO ARQUITECTÓNICO - PROGRAMA COMUNIDADES  
PROVINCIA DE ENTRE RÍOS - ARGENTINA**

<b>LOCALIDAD</b>	Aldea Valle Maria
<b>DENOMINACIÓN</b>	Galpón de Inmigrantes.

Nº FICHA	78
Plano Ubicación/Fotografía Edificio	

Ubicación	Calle	Ruta N° 11.
	Calle	Hno. Borja (calle 7)
Datos Catastrales	Manzana	
	Parcela	
	Lote	

<b>Año construcción</b>	Circa 1890.
<b>Constructor</b>	

Propietario	Original	
	Otros	
	Actual	



<b>Situación Legal</b>	Desconocida.
------------------------	--------------

<b>Tipología:</b>	Edificio de planta simétrica.
-------------------	-------------------------------

Estado	Regular.
--------	----------

<b>Valoración</b>	Ambiental. Histórico.
-------------------	-----------------------

<b>Reseña Histórica</b>	Este edificio sirvió como primer alojamiento a los inmigrantes antes de ser llevado a sus campos.
-------------------------	---

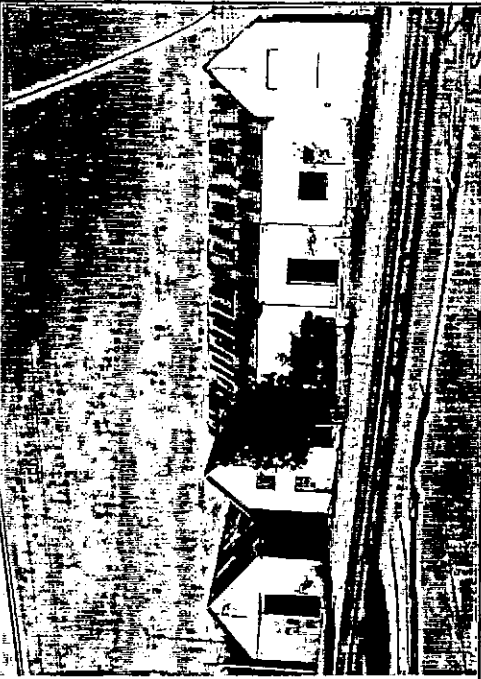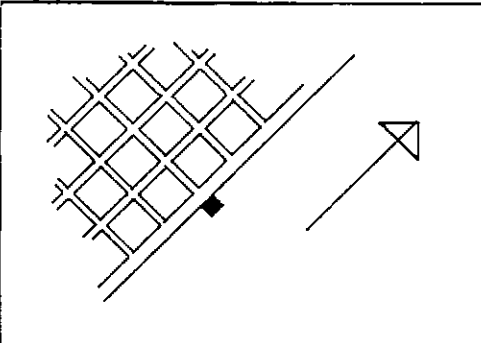

<b>Modificaciones</b>	No se observan.
-----------------------	-----------------

Adaptabilidad	
---------------	--

<b>Contexto</b>	Aldea semi - urbana.
-----------------	----------------------

<b>Fuentes</b>	Relevamiento de campo. _Sr. Oraldo Britos.
----------------	--

FICHA DE RELEVAMIENTO DEL PATRIMONIO ARQUITECTÓNICO - PROGRAMA COMUNIDADES  
PROVINCIA DE ENTRE RÍOS - ARGENTINA

LOCALIDAD	Aldea Maria Luisa.
DENOMINACIÓN	Casa Particular.

Nº FICHA	79
Plano Ubicación/Fotografía Edificio	

Ubicación	Calle	Ramirez
	Calle	esq. La Paz.
Datos Catastrales	Manzana	
	Parcela	
	Lote	



Año construcción	Circa 1890.
Constructor	

Propietario	Original	
	Otros	
	Actual	
Situación Legal	Desconocida.	

Tipología:	Característica de los Alemanes del Volga.
------------	---

Estado	Muy Bueno.
Valoración	Ambiental.

Reseña Histórica	No se han encontrado datos.

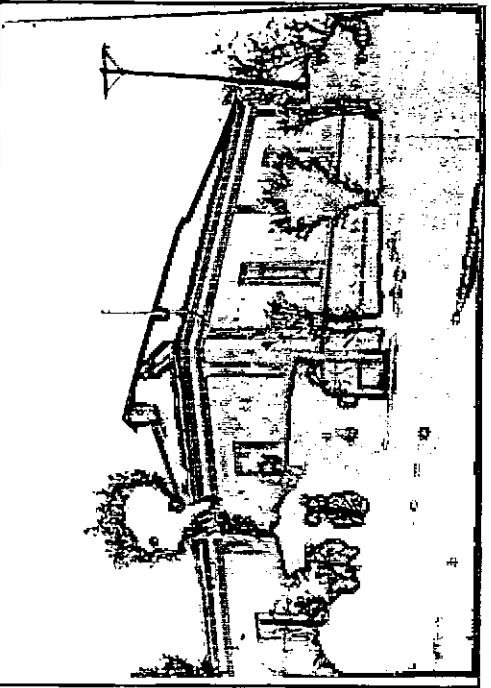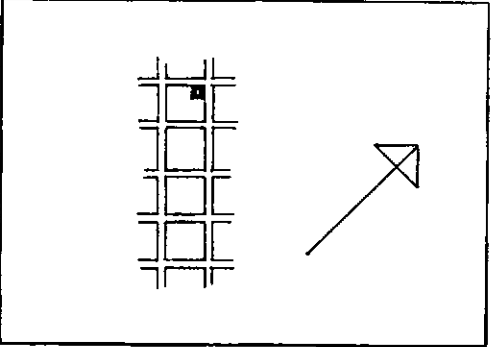

Modificaciones	No se observan.

Adaptabilidad	
---------------	--

Contexto	Aldea semi - urbana.

Fuentes	Relevamiento de campo.



FICHA DE RELEVAMIENTO DEL PATRIMONIO ARQUITECTÓNICO - PROGRAMA COMUNIDADES  
PROVINCIA DE ENTRE RÍOS - ARGENTINA

LOCALIDAD	Aldea Maria Luisa.
DENOMINACIÓN	Iglesia Santa Ana.

Nº FICHA	80
Plano Ubicación/Fotografía Edificio	

Ubicación	Calle	Eva Duarte de Peron
	Calle	esq. Ramirez
Datos Catastrales	Manzana	
	Parcela	
	Lote	



Año construcción	1892
Constructor	Padres GRÜTER y LOCKEN.

Propietario	Original	
	Otros	
	Actual	Comunidad de Aldea María Luisa.
Situación Legal		Definida.

Tipología:	Edificio de planta rectangular con torre baja.
------------	--

Estado	Bueno.
Valoración	Ambiental.

Reseña Histórica	Una placa colocada sobre la entrada principal a la iglesia. dice en alemán "ERBAUT IM IAHRE 1892", esto quiere decir "Hecho en el año 1892". Cinco años despues de fundada la Aldea. Es la única de las iglesias relevadas que no tiene una torre alta.
------------------	--

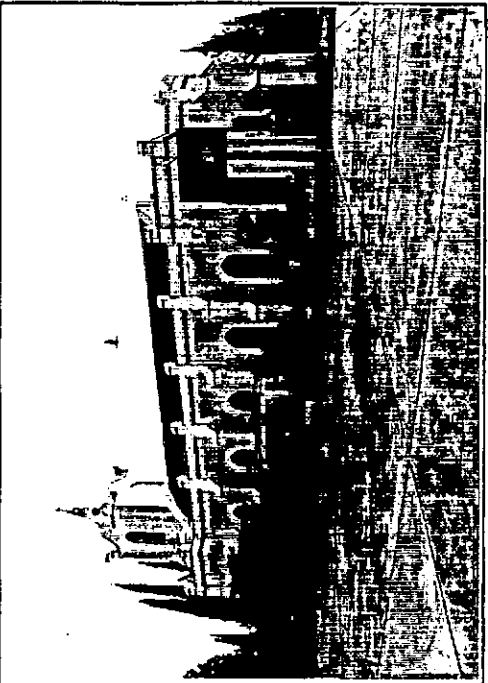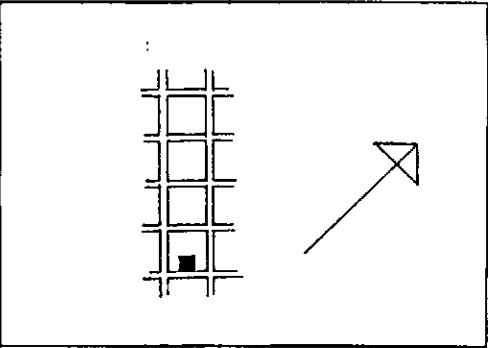

Modificaciones	No se observan.
----------------	-----------------

Adaptabilidad	
---------------	--

Contexto	Aldea semi - urbana.
----------	----------------------

Fuentes	Relevamiento de campo.
---------	------------------------

FICHA DE RELEVAMIENTO DEL PATRIMONIO ARQUITECTÓNICO - PROGRAMA COMUNIDADES  
PROVINCIA DE ENTRE RÍOS - ARGENTINA

LOCALIDAD	Aldea Maria Luisa.
DENOMINACIÓN	Silos para almacenamiento de granos.

Nº FICHA	81
Plano Ubicación/Fotografía Edificio	

Ubicación	Calle	Sobre ruta Nac. Nº11.
	Calle	
Datos Catastrales	Manzana	
	Parcela	
	Lote	



Año construcción	Circa 1980.
Constructor	

Propietario	Original	
	Otros	
	Actual	
Situación Legal	Desconocida.	

Tipología:	Silos con elevador de granos.
------------	-------------------------------

Estado	Bueno.
Valoración	Económica.

Reseña Histórica	Utilizados para el almacenamiento de granos, de cosechas de los propios campos o alquilados a otros productores de la zona. Trigo, maíz, soja y girasol son los principales cultivos.
------------------	--

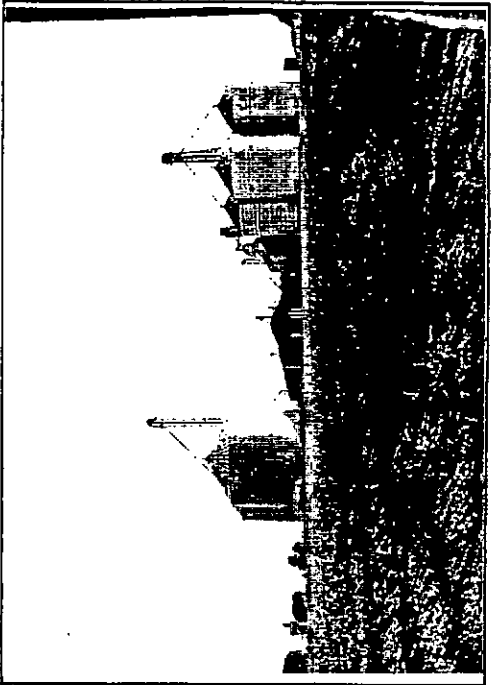 

Modificaciones	No se observan.
----------------	-----------------

Adaptabilidad	
---------------	--

Contexto	Aldea semi - urbana.
----------	----------------------

Fuentes	Relevamiento de campo.
---------	------------------------

FICHA DE RELEVAMIENTO DEL PATRIMONIO ARQUITECTÓNICO - PROGRAMA COMUNIDADES  
PROVINCIA DE ENTRE RÍOS - ARGENTINA

LOCALIDAD	Colonia Meru
DENOMINACIÓN	Iglesia.

Nº FICHA	82
Plano Ubicación/Fotografía Edificio	

Ubicación	Calle	
	Calle	
Datos Catastrales	Manzana	
	Parcela	
	Lote	

Año construcción	1948
Constructor	



Propietario	Original	
	Otros	
	Actual	

Situación Legal	Comunidad colonia Merú.
-----------------	-------------------------

Tipología:	Edificio de planta rectangular y torre central.
------------	---

Estado	Bueno
Valoración	Ambiental.

Reseña Histórica	El camino de acceso a esta aldea o colonia fue abierto en el año 1993.
------------------	--

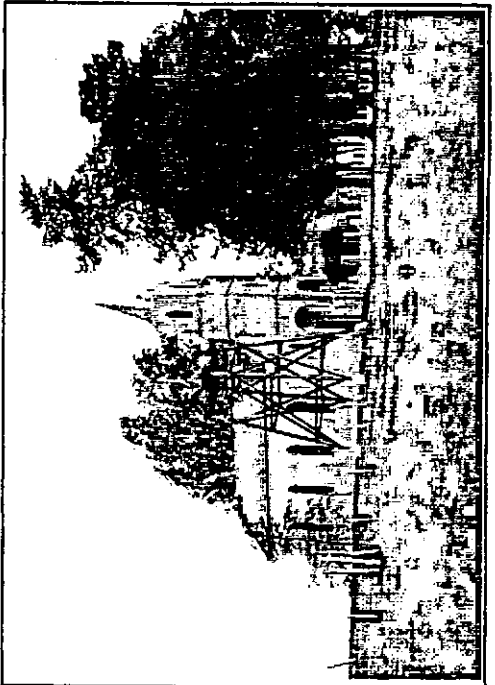 

Modificaciones	No se observan.
----------------	-----------------

Adaptabilidad	
---------------	--

Contexto	Aldea rural.
----------	--------------

Fuentes	Relevamiento de campo.
---------	------------------------

FICHA DE RELEVAMIENTO DEL PATRIMONIO ARQUITECTÓNICO - PROGRAMA COMUNIDADES  
PROVINCIA DE ENTRE RÍOS - ARGENTINA

LOCALIDAD	Eingelfeld.
DENOMINACIÓN	Iglesia

Nº FICHA	84
Plano Ubicación/Fotografía Edificio	

Ubicación	Calle	
	Calle	
Datos Catastrales	Manzana	
	Parcela	
	Lote	


Año construcción	Circa 1915
Constructor	

Propietario	Original	
	Otros	
	Actual	Comunidad Aldea Einginfeld.
Situación Legal	Definida.	

Tipología:	Edificio de planta rectangular y torre central.
------------	---

Estado	Bueno.
Valoración	Ambiental.

Reseña Histórica	No se han encontrado datos.
------------------	-----------------------------

 

Modificaciones	No se observan.
----------------	-----------------

Adaptabilidad	
---------------	--

Contexto	Aldea Rural
----------	-------------

Fuentes	Relevamiento de campo.
---------	------------------------

FICHA DE RELEVAMIENTO DEL PATRIMONIO ARQUITECTÓNICO - PROGRAMA COMUNIDADES  
PROVINCIA DE ENTRE RÍOS - ARGENTINA

LOCALIDAD	Aldea Santa María.
DENOMINACIÓN	Iglesia.

Nº FICHA	85
Plano Ubicación/Fotografía Edificio	

Ubicación	Calle	
	Calle	
Datos Catastrales	Manzana	
	Parcela	
	Lote	



Año construcción	1916
Constructor	

Propietario	Original	
	Otros	
	Actual	Comunidad Aldea Santa María.
Situación Legal	Definida.	

Tipología:	Edificio de planta rectangular y torre central.
------------	---

Estado	Bueno.
Valoración	Ambiental.

Reseña Histórica	No se han encontrado datos.

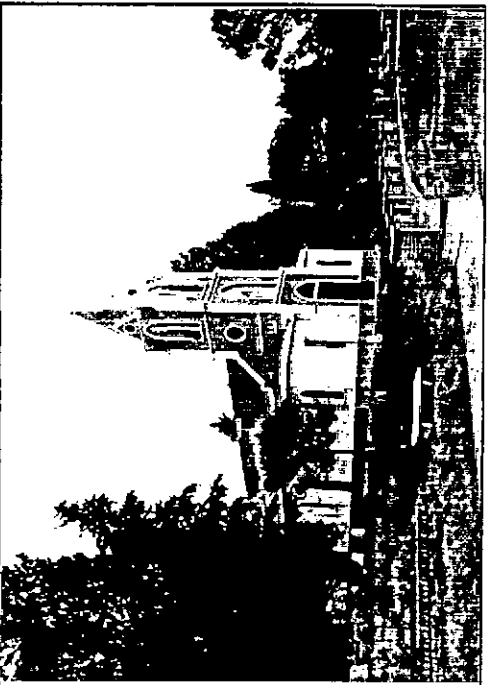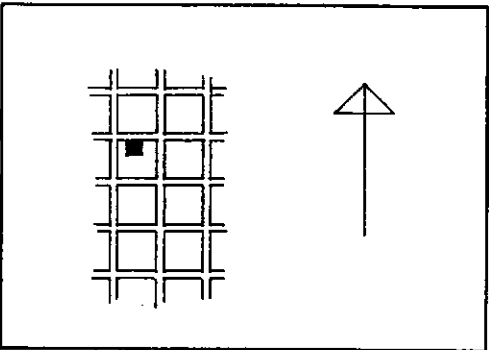

Modificaciones	No se observan.

Adaptabilidad	
---------------	--

Contexto	Aldea semi - urbana.

Fuentes	Relevamiento de campo.

FICHA DE RELEVAMIENTO DEL PATRIMONIO ARQUITECTÓNICO - PROGRAMA COMUNIDADES  
PROVINCIA DE ENTRE RÍOS - ARGENTINA

LOCALIDAD	Aldea Santa Maria.
DENOMINACIÓN	Casa Particular.

Nº FICHA	86
Plano Ubicación/Fotografía Edificio	

Ubicación	Calle	
	Calle	
Datos Catastrales	Manzana	
	Parcela	
	Lote	



Año construcción	Circa 1900
Constructor	

Propietario	Original	
	Otros	
	Actual	
Situación Legal	Desconocida.	

Tipología:	Característica de los alemanes del Volga.
------------	---

Estado	Bueno.
Valoración	Ambiental.

Reseña Histórica	No se han encontrado datos.

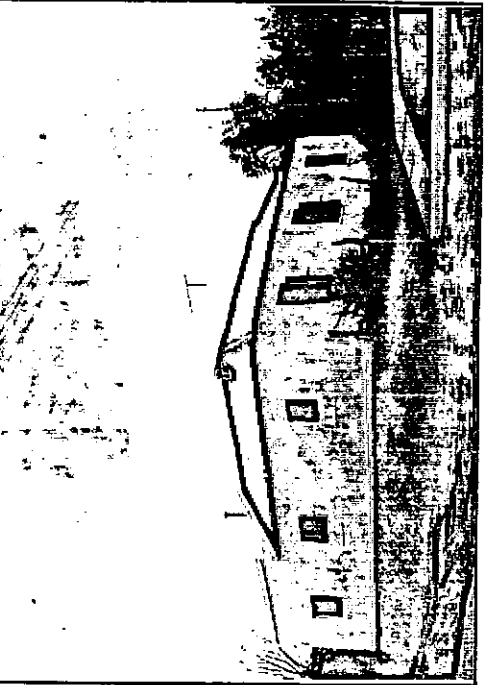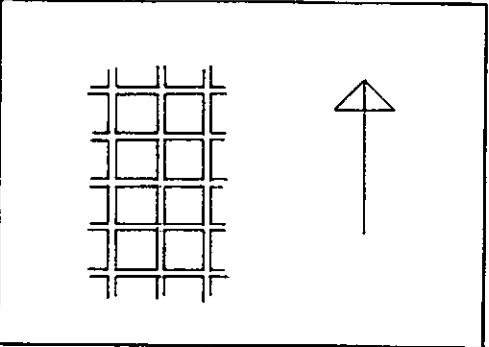

Modificaciones	No se observan.

Adaptabilidad	
---------------	--

Contexto	Aldea semi - urbana.

Fuentes	Relevamiento de campo.

FICHA DE RELEVAMIENTO DEL PATRIMONIO ARQUITECTÓNICO - PROGRAMA COMUNIDADES  
PROVINCIA DE ENTRE RÍOS - ARGENTINA

LOCALIDAD	Aldea Santa Rosa.
DENOMINACIÓN	Iglesia San arnoldo.

Nº FICHA	87
Plano Ubicación/Fotografía Edificio	

Ubicación	Calle	
	Calle	
Datos Catastrales	Manzana	
	Parcela	
	Lote	



Año construcción	Circa 1900
Constructor	

Propietario	Original	
	Otros	
	Actual	Comunidad Aldea Santa Rosa.
Situación Legal	Definida.	

Tipología:	Edificio de planta rectangular y torre central.
------------	---

Estado	Bueno.
Valoración	Ambiental.

Reseña Histórica	No se han encontrado datos.
------------------	-----------------------------

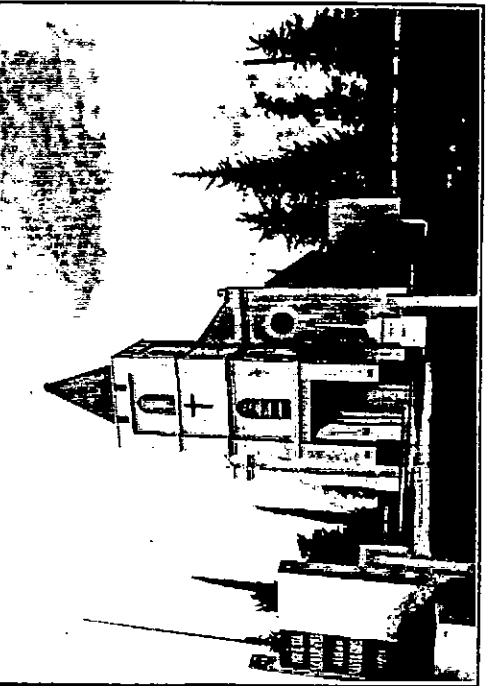 

Modificaciones	No se observan.
----------------	-----------------

Adaptabilidad	
---------------	--


Contexto	Aldea semi - urbana.
----------	----------------------

Fuentes	Relevamiento de campo.
---------	------------------------


# ANEXO PLANOS

- PLANO Nº1: PLANTA URBANA BASAVILBASO.
- PLANO Nº2: PLANTA URBANA VILLA DOMINGUEZ.
- PLANO Nº3: PLANTA URBANA PUEBLO LIEBIG.
- PLANO Nº4: UBICACION ALDEAS ALEMANAS.
- PLANO Nº5: PLANTA Bº SAN JOSE EN CRESPO.



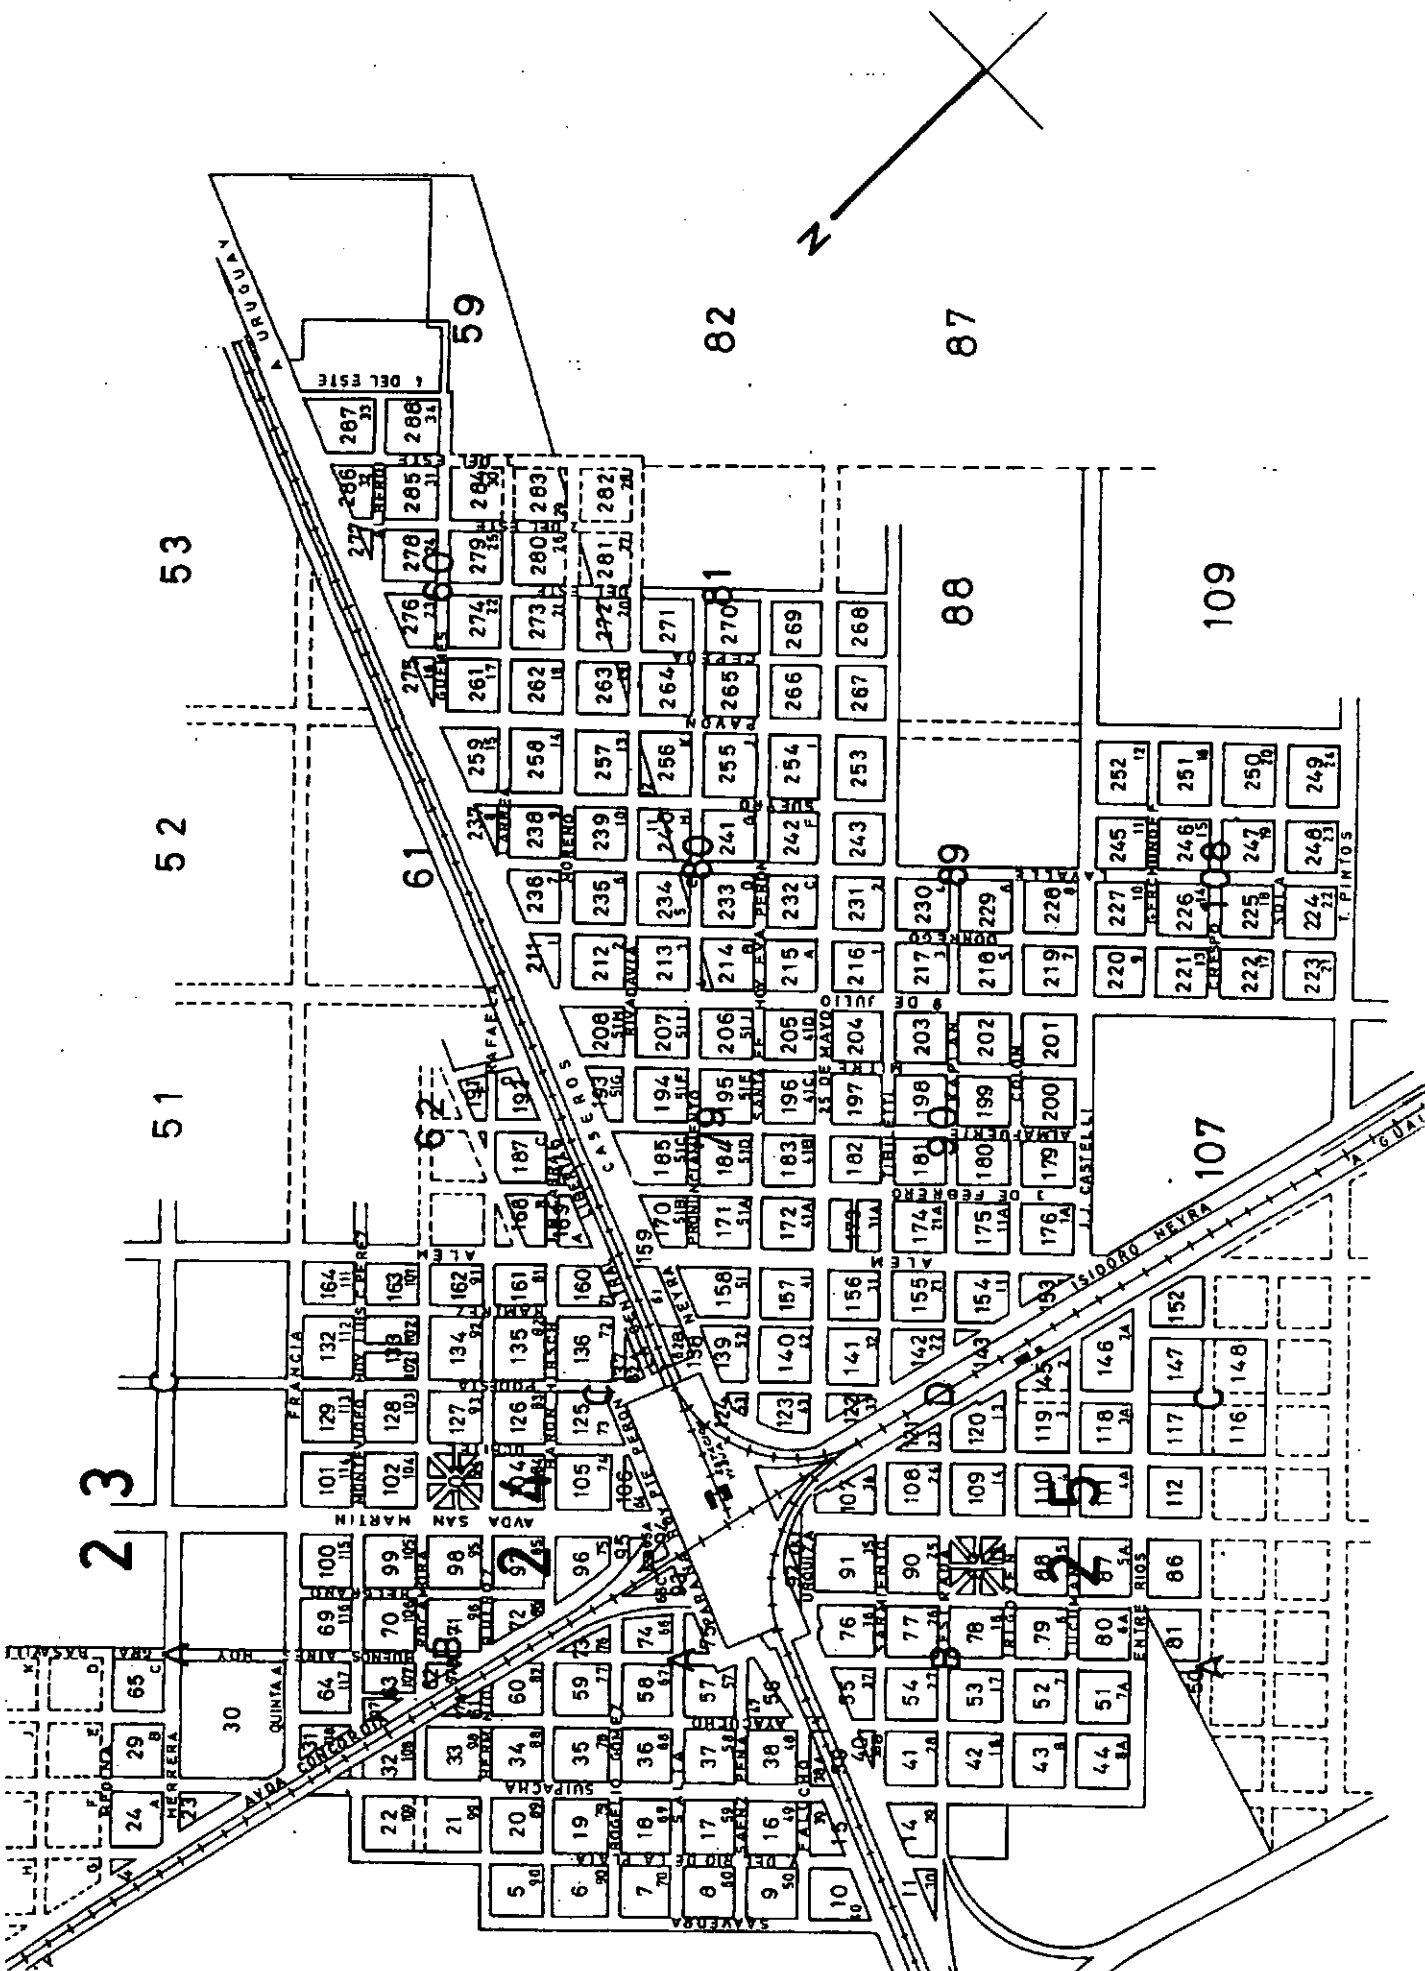


PLANTA URBANA VILLA DOMINGUEZ.

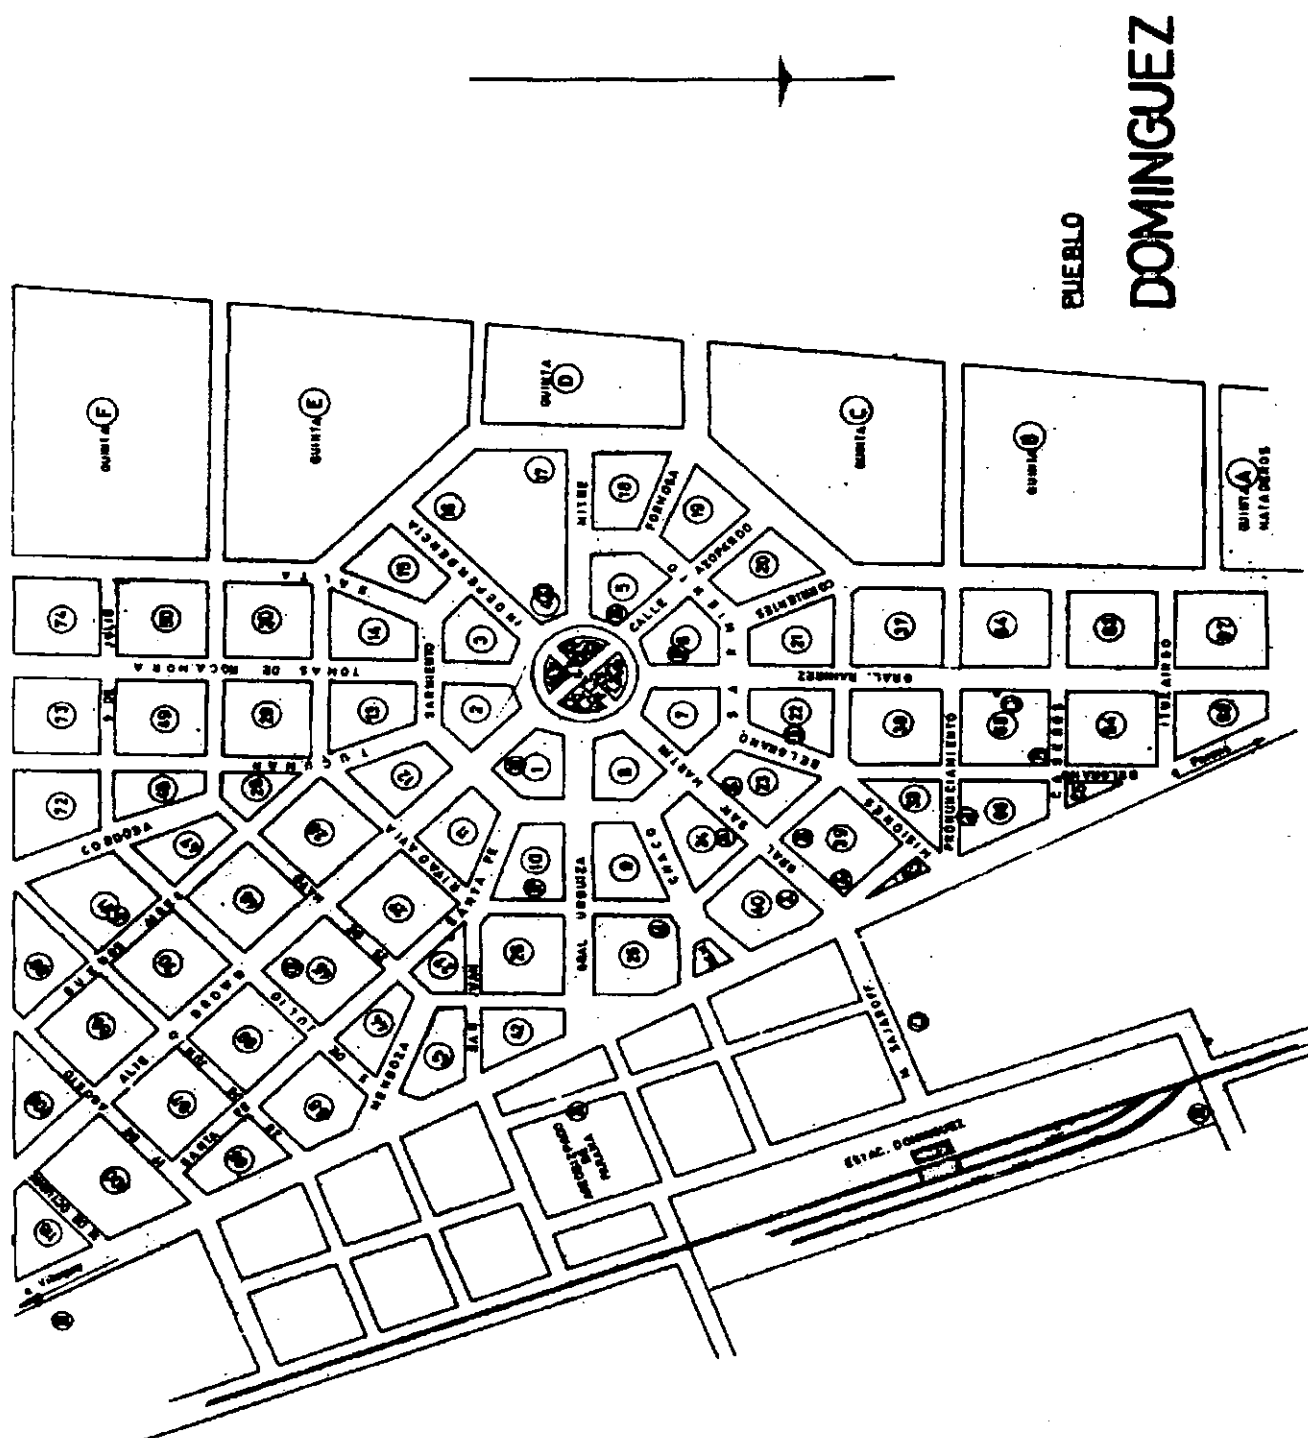


BUELO  
DOMINGUEZ


# PLANO PUEBLO LIEBIG

- 1-ESTABLECIMIENTO COMERCIAL.
- 2-VIVIENDA PERSONAL
- 3-ESCUELA
- 4-CLUB LIEBIG
- 5-CASAS EMPLEADOS SOLTEROS
- 6-"LA MANGA"
- 7-OFICINA DE CORREOS
- 8-CASA DE VISITAS
- 9-BIBLIOTECA
- 10-LAWN TENNIS
- 11-PREFECTURA
- 12-IGLESIA
- 13-EL MESS
- 14-CHALETS

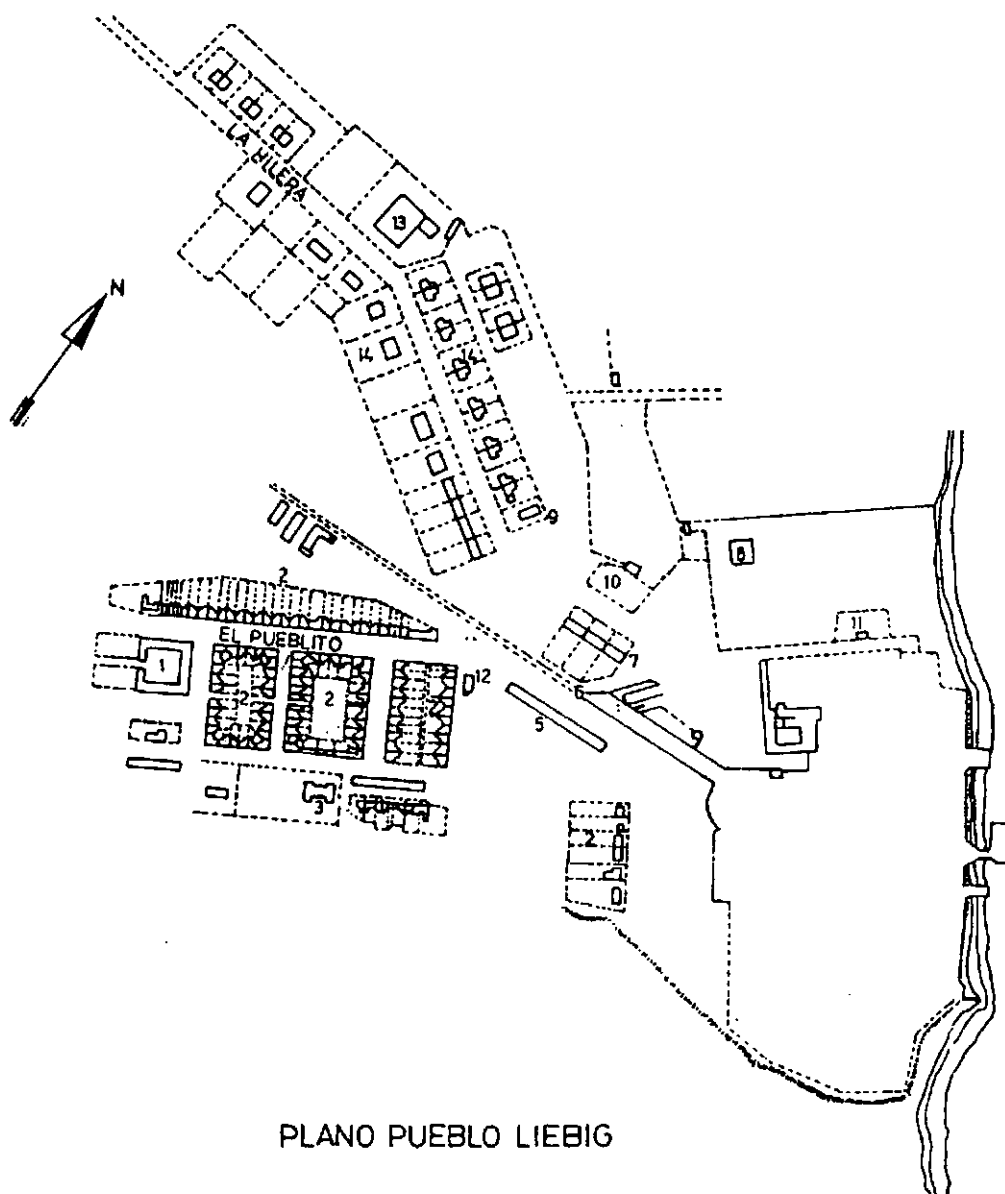

PLANO PUEBLO LIEBIG

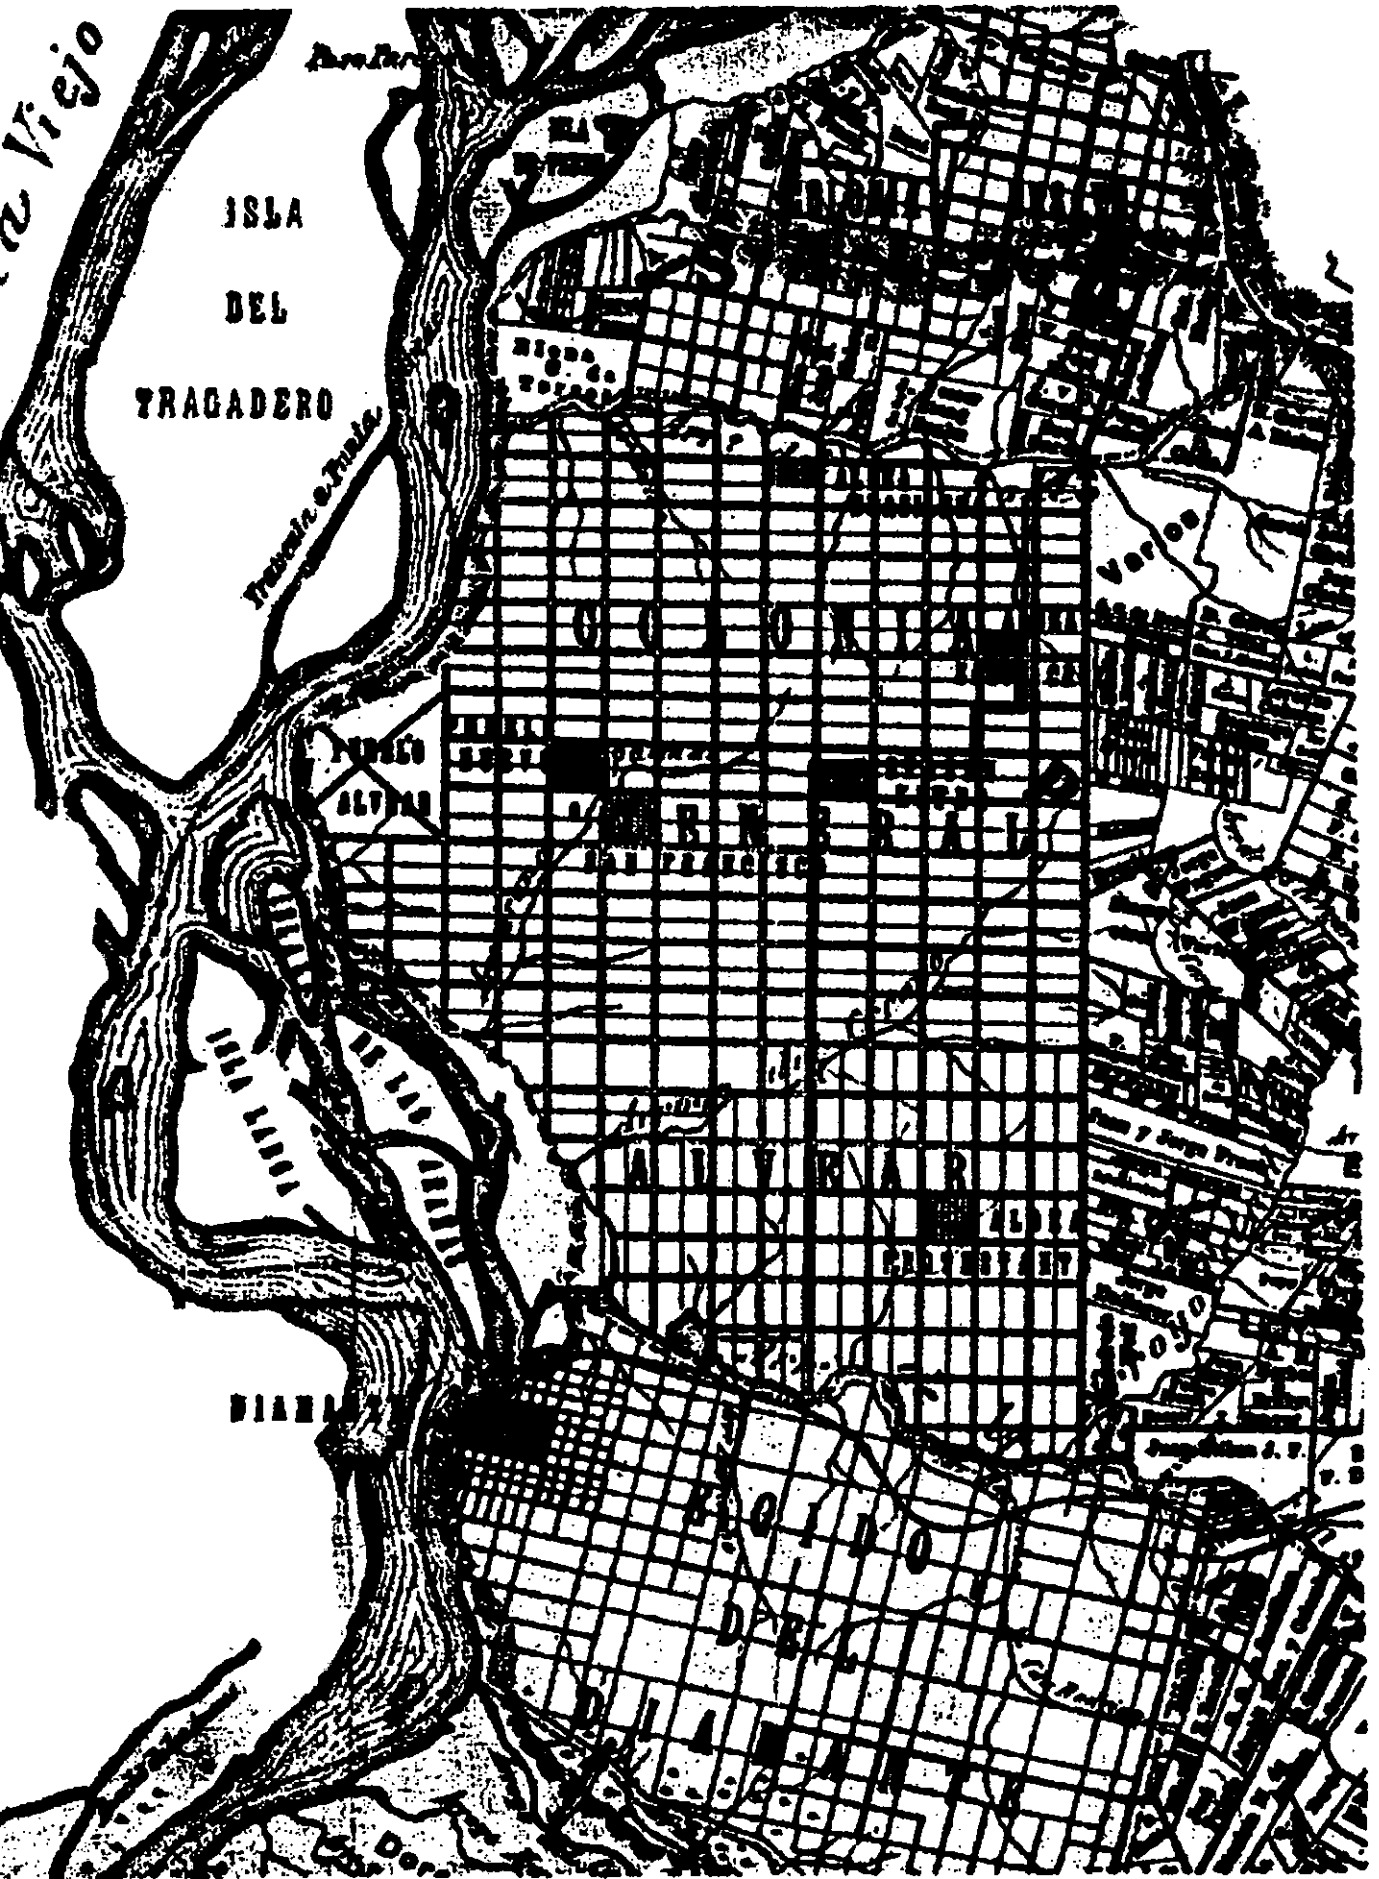

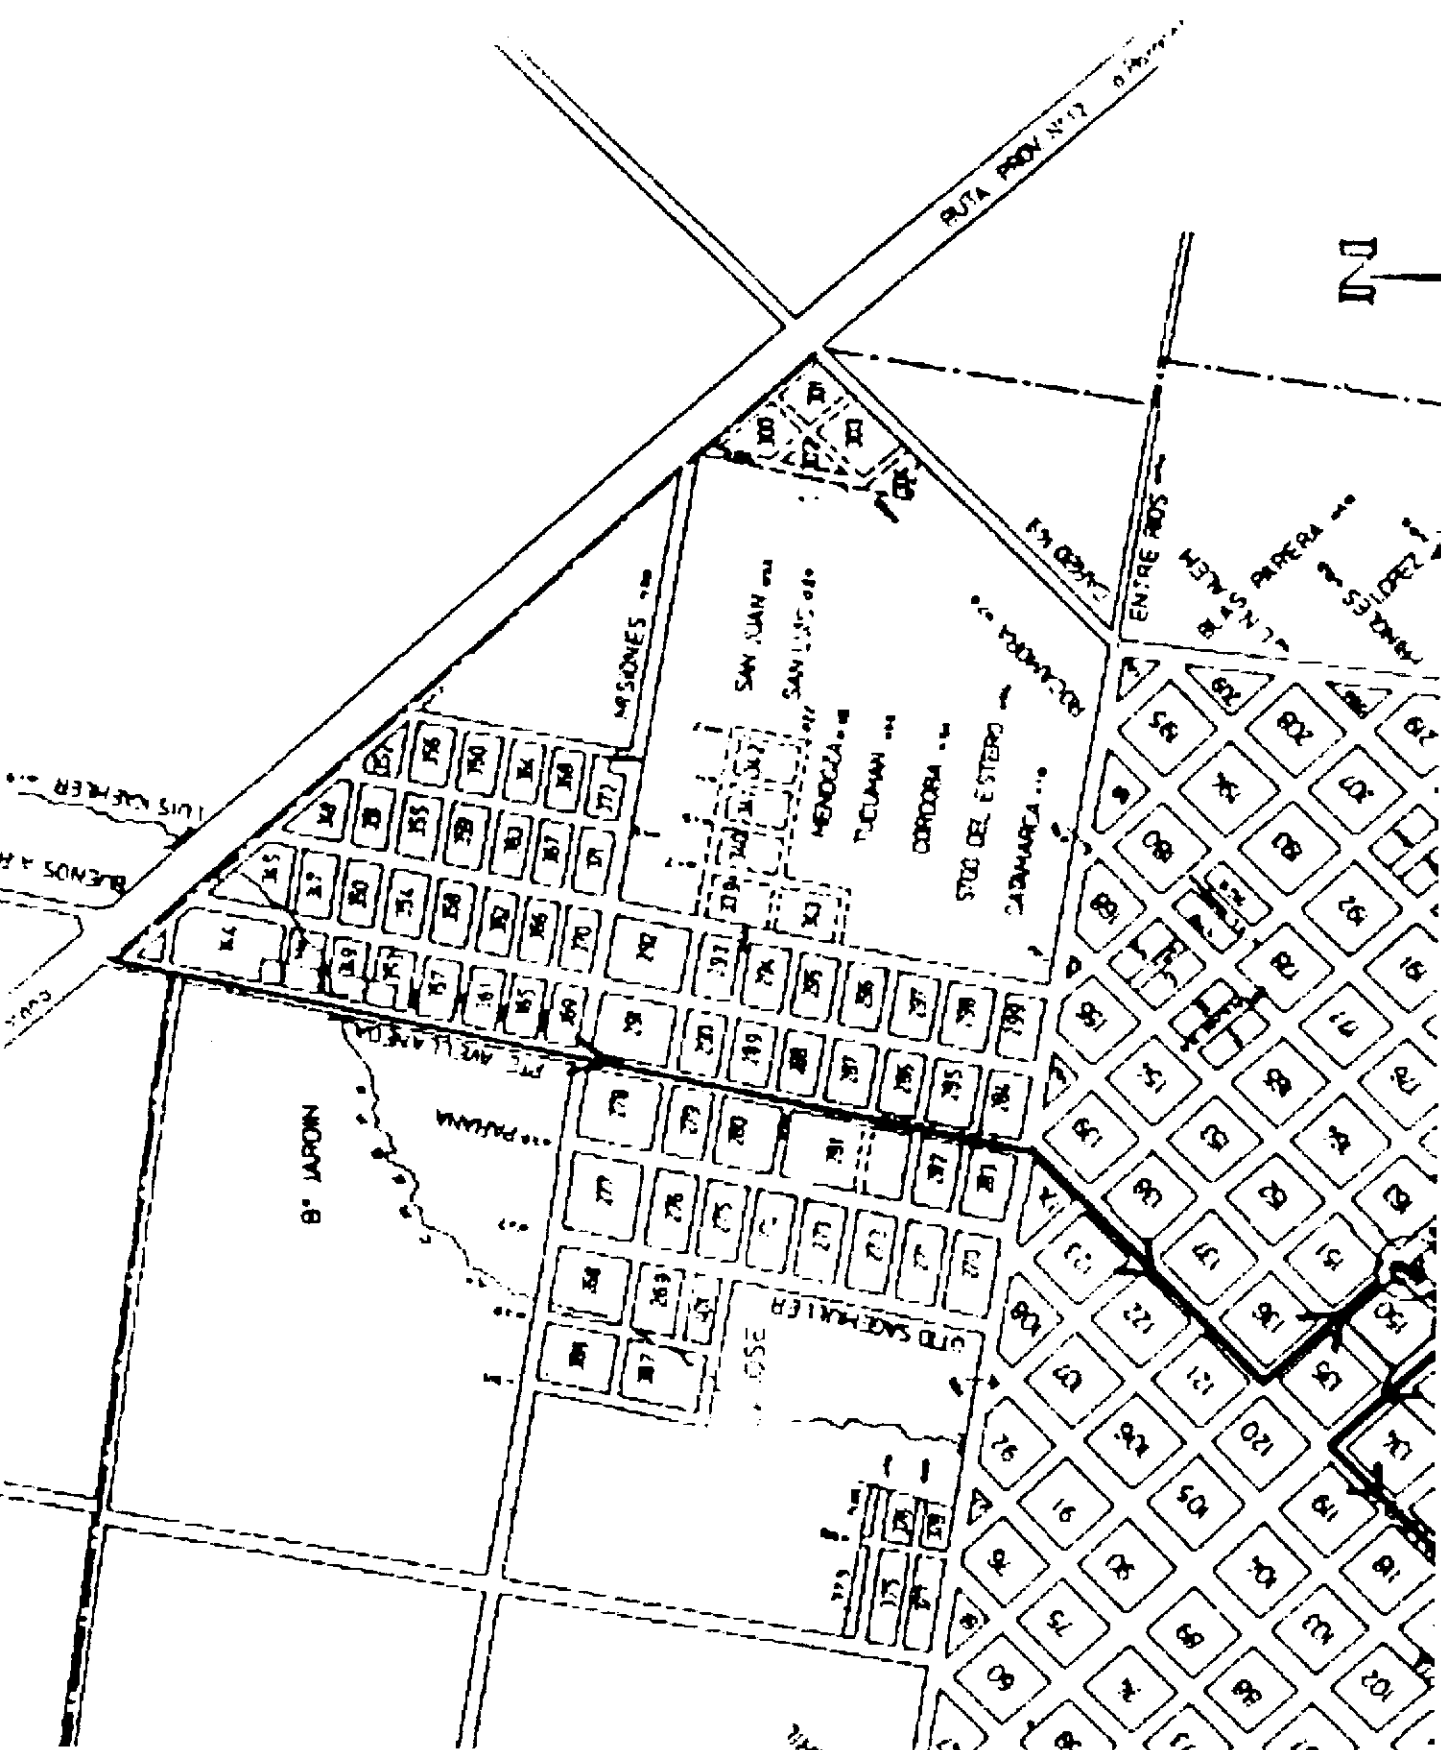

# ANEXO CUADROS

CUADRO Nº 1:	Distribución de Actividades Económicas.
CUADRO Nº 2:	Actividades Secundarias y Terciarias.
CUADRO Nº 3:	Hotelería por Ciudad, Categoría, Capacidad.
CUADRO Nº 4:	Rutas.
CUADRO Nº 5:	Empresas de Transporte Terrestre.
CUADRO Nº 6:	Transporte Aéreo.
CUADRO Nº 7:	Ocupación.
CUADRO Nº 8:	Consultas en la Casa de la Provincia de Entre Ríos.
CUADRO Nº 9:	Procedencia de la Demanda.
CUADRO Nº10:	A. F. T. - E. para Emprendimientos Gastronómicos de 200 m2.
CUADRO Nº11:	A. F. T. - E. para Emprendimientos Gastronómicos de 100 m2.
CUADRO Nº12:	A. F. T. - E. para Micro - Emprend. Gastro. de 50 m2 reciclado.
CUADRO Nº13:	A. F. T. - E. para Locales de Venta de Artesanías de 50 m2.
CUADRO Nº14:	A. F. T. - E. para Servicio Local de Excursiones con Combi.
CUADRO Nº15:	E. de F. E. de Reciclado para Emprendimiento Hotelero de Posada.
CUADRO Nº16:	A. de Pre - F. E. para Emprendimiento Hotelero en Pueblo Liebig.
CUADRO Nº17:	E. F. T. - E. del Programa Global.
CUADRO Nº18:	Gráfico de GANTT para Flujos de Inversiones.
CUADRO Nº19:	Beneficios Sociales y Económicos de los Emprendimientos Com.

**CUADRO N°1: DISTRIBUCION DE LAS ACTIVIDADES ECONOMICAS**

MUNICIPIO	PRIMARIA	SECUNDARIA Y TERCIARIA
VILLAGUAY	ARROZ / MAIZ	INDUSTRIA DEL ARROZ
VILLA CLARA	GANADO VACUNO	IND. ARROZ /FRIGORIFICO AVES
VILLA DOMINGUEZ	ARROZ / TRIGO / MAIZ /VACUNO	FABRICA DE ACEITE Y ROPA
CONCORDIA	CITRICULTURA	JUGOS / ASERRADEROS METALURGIA / TURISMO
GENERAL CAMPOS	ARROZ / TRIGO / LINO / GANADO VACUNO	
SAN SALVADOR	ARROZ	SILOS DE ARROZ
CONCEPCION DEL URUGUAY	ARROZ / AVICULTURA / GANADO VACUNO	BROSA/ARENA / ARROCERA-METALURGIA / TURISMO
SAN JOSE	ARROZ / AVICULTURA /GANADO BOVINO	ARENA / CURTIEMBRE APICULTURA / TURISMO
COLON	AVENA / SORGO / MAIZ / ARROZ / AVES / EUCALIPTUS GANADO PORCINO	CANTORODADO/ TURISMO METALURGIA / POLIETILENO ASERRADERO
BASAVILBASO	ARROZ / TRIGO / AVICOLA / GANADERIA	METALURGIA / FRIGORIFICO
SAN ANTONIO	LINO / TRIGO	INDUSTRIA ALIMENTICIA
VILLA MANTERO	ARROZ / AVICOLA / MAIZ	AVICOLA/ ALIM. BALANCEADO
PARANA	LINO / TRIGO / GANADERIA	ARENA / METALURGIA / ALIMENTACION / TURISMO
ALCARAZ	TRIGO/MAIZ/ SORGO GANADERIA	FABRICA DE CRIN VEGETAL
BOVRIL	GANADERIA	

Fuente : Dirección de Estadística y Censos de la Provincia de Entre Ríos.

**CUADRO N° 2 - ACTIVIDADES SECUNDARIAS Y TERCIARIAS**

MUNICIPIO	INDUSTRI A	COMERCIO	BANC O	HOTELERIA	GASTRONOM IA
VILLALGUAY	93	921	4	4	7
VILLA CLARA	7	63	1	1	1
V.DOMINGUEZ	10	51	1	1	1
CONCORDIA	362	4109	14	18	34
G.CAMPOS	11	106	1	1	0
SAN SALVADOR	37	640	3	2	3
C. URUGUAY	337	2342	5	7	10
SAN JOSE	39	526	1	1	3
COLON	65	316	3	10	12
BASAVILBASO	49	620	3	2	4
SAN ANTONIO	8		0	1	1
PARANA	892	8376	12	18	29
ALCARAZ	9	63	1	1	3
BOVRIL	27	280	2	3	3

Fuente Dirección de Estadística y Censos de la Provincia de Entre Ríos



**CUADRO N°3: HOTELERIA POR CIUDAD, CATEGORIA Y CAPACIDAD.**

Departamento	Ciudad	Tipo de Alojamiento	Nombre	Categoría	Capacidad en plazas
Paraná	Paraná	Hotel	Mayorazgo	5*	250
		Hotel	Alvear Gran Hotel	3*	85
		Hotel	Paraná	3*	350
		Hotel	Posta del Sol	3*	78
		Hotel	Super Luxe	1*	80
		Hotel	Paraná	3*	160
		Hotel	Alejandro	Res. A.	
		Hotel	Almafuerte	Res. A.	
		Hotel	Latino	Res. A.	28
		Hotel	Don Marcos	Res. B.	35
		Hotel	City	Res. B.	55
		Hotel	9 de Julio	Res. B.	44
		Hotel	Bristol	Res. B.	80
		Hotel	Liniers	Res. B.	
		Hostería	Aguas Doradas	1*	26
		Hotel	Las Brisas	Res. B.	43
		Hotel	El Jardín	Res. A.	15
		Hotel	Coe Vera	1*	27
		Hotel	Entre Rios	Res. B.	40
		Hotel	Arena	Res. A.	32
		Estancia	Dos Hermanitas		
		Estancia	Virgen Morena		
		Estancia	Los Laureles		
		Estancia	La Maqueta		
Crespo		Hotel	Holliday	Res. A.	46
		Estancia	La Maqueta		
Oro Verde Hernandarias		Hotel	Oro Verde	1*	
		Hotel	Barrancas del Paraná	1*	24
		Camping	Municipal		60

Depto	Ciudad	Tipo de Alojamiento	Nombre	Categoría	Capacidad en plazas
Federación	Federación	Hotel	Del Lago	1*	41
		Hotel	Magricar	Res.A	34
		Estancia	Doña Delia		
		Hotel	Caribe	1*	64
		Hotel	Caribe II	1*	54
		Hotel	Regina	Res.B	17
		Hotel	Central	Res.B	16
		Motel	Suiza	1*	33
		Hotel	Del Sol	3*	105
		Hotel	San Ramón	1*	20
C. DEL RUGUAY	C. DEL URUGUAY	Hotel	Virrey	2*	53
		Hotel	Grand	2*	70
		Hotel	Hotel Francisco Ramirez	1*	
		Hotel	Gran Litoral	1*	47
		Hotel	Carlos 1ª	2*	56
		Hotel	Centro	Res. A	41
		Hotel	La Posada	Res.B	39
		Apart Hotel	Grumete	1*	24
		Apart Hotel	Sur		
			Residencia Turísticas	1*	
		Apart Hotel	Sol	1*	30
		Hotel	Rio	1*	40
		Apart Hotel	Playas del Uruguay	1*	30
		Apart Hotel	Sur Hotel	1*	62
		Hotel	Fiuri	Res. B	68
		Hotel	El Doral	1*	31
		Hosteria	Altos del Mirador	2*	12
		Estancia	Santa Cándida		22
		Estancia	El Vigilante		16
		Estancia	Villa Tereza		
		Estancia	San Pedro		12
S. Anita					

[illegible]

Depto.	Ciudad	Tipo de Alojamiento	Nombre	Categ.	Capacidad
Colón	Colón	hotel	Quirinale	5	350hab
		hotel	Palmar	3	38 hab
		hotel	Palmar	2	
		hotel	Plaza	2	60 hab
		hotel	Rio de los Pájaros	2	20 hab
		hotel	Holimasú	1	30 hab
		hotel	Vieja Calera	1	22 hab
		hotel	Futuro	1	7 hab
		hotel	Aridan	Res. A	15 hab
		hotel	Paysandu	Res. A	48 hab
		hotel	EMI	Res. A	12 hab
		hotel	Ver - Wei	Res.B	13 hab
		hotel	Chacabuco	Res.B	
		hotel	Colón	s-c	13 hab
		hotel	Bahía	Hospedaje	
		hotel	Bolivar	Hospedaje	
		Bungalows	Municipal		15 Unidad.
		Bungalows	Torres Blancas		
		Bungalows	Palmeral		
		Bungalows	Amambay		
		Bungalows	Bernay		
		Bungalows	Costa Clara		
		Bungalows	Del Parque		
		Bungalows	El Saucedal		
		Bungalows	La Loma		
		Bungalows	Las Cañas		
		Bungalows	Las Tejas		
		Bungalows	Las Rosas		
		Bungalows	Los Arcos		
		Bungalows	Los Piños		
		Bungalows	Los Sauces		
		Bungalows	Palmera 1		
			<b>Total de Bungalows</b>		<b>53 unid</b>
		Camping	Municipal Norte		
		Camping	Munic. S. Inkier		
		Camping	El Agreste		
		Camping	Baln. San José		
		Camping	Piedras Coloradas		
		Camping	Campito		
		Camping	Ruinas Viejo Molino		
		Camping	Los Tilos		
		Camping	La Aldea		
		Camping	El Molino		
		Camping	Jac - Bid		
		Camping	Baln. Rocha		
		Camping	P.N. El Palmar		
Colon	Ubajay	Motel	Gastiazoro	1*	30
	San José	Hotel	Las Colonias	Res.B	48
		Hotel	El Hotelito	Hospedaje	

Depto.	Ciudad	Tipo	Nombre	Categ.	Capac.
Concordi	Concordi	hotel	San Carlos	4	78
	a a				
		hotel	Salto Grande	4	277
		hotel	Ayui	3	68
			Hotel&Resort		
		hotel	Palmar	2	55
		hotel	Palmar	Res. A	
			Residencial		
		hotel	Concordia	2	37
		hotel	Centro	2	54
		hotel	Federico I	1	38
		hotel	Embajador	Res.A	51
		hotel	Central	Res.B	
		hotel	Colón	Res.A	28
		hotel	Colonial	Res. B	24
		hotel	La Terminal	Res. B	34
		hotel	Victoria	Res.B	34
		hotel	Concordia	Res.B	
		hotel	Florida	Res.B	21
		hotel	Bethania	Res. B	
		hotel	Argentino	Res.B	15
		hotel	Regional	Res.A	
		Bungalows	Los Pinos		
		Camping	Las Palmeras		
		Camping	Los Sauces		
		Camping	Club de Pesca		
		Camping	La Tortuga Alegre		
		Camping	Centro Empl.		
			De Com		
		Estancia	San Enrique		
		Estancia	Doña Delia		8

San  
Salvador  
Ing.  
Sajaroff

Depto	Ciudad	Tipo de Alojamiento	Nombre	Categoría	Capacidad en plazas
Villaguay	Villaguay	Hotel	Las Liebres	1	50
		Hotel	El Lucero	1	48
		Hotel	Torino	Res. A	90
		hotel	Colonial	s-c	
		Camping			
		Camping			
		Camping			
		Estancia	San Ramón		
		Estancia	Las Colas		
		Estancia	El Vigilante		
		Estancia	Selva de Montiel		
		Estancia	El Algarrobo		18
	Pueblo Liebig				
	Villa Elisa	Camping	Bain. Rocha		
		hotel	Fripo		
		hotel	La Victoria	Hospedaje	

Depto	Ciudad	Tipo de Alojamiento	Nombre	Categoría	Capacidad en plazas
Depto Federal	<b>Federal</b>	Hotel	Federal	Res. A	41
		Hotel	Copacabana	Res. B	44
		Estancia	La Cautiva		
		Estancia	Santa María		
		Estancia	El Mocho		
		Estancia	La Palmita		

Depto	Ciudad	Tipo de Alojamiento	Nombre	Categoría	Capacidad en plazas
Depto de La Paz	La Paz	Hotel	Las Dos M.	Res.B	42
		Hotel	Plaza	Res.A	23
		Hotel	Milton	2*	80
		Hotel	La Paz	1*	15
		Hotel	Rivera	1*	18
		Hosteria	El Dorado	2*	14
		Hotel	Posta Surubi	1*	15
		Bungalows	El Eucaliptal		24
		Estancia	El Rincon		
		Estancia	El Desaffio		15
		Estancia	Los Isleños		18
		Estancia	El Tigre		
		Estancia	El Sauce		18
	Bovril	Hotel	Sayonara	Res. A	21

Depto del Tala	Rosario del Tala	Estancia	Santa Rosa		
		Hotel	Olijnik	Res. A	29

Depto	Ciudad	Tipo de Alojamiento	Nombre	Categoría	Capacidad en plazas
Depto Victoria	Victoria	Hotel	Plaza	Res. A	20
		Hotel	San Luis	Res. A	55
		Hotel	El Parque	Res. A	30
		Hotel	Victoria	res. B	60
		Estancia	El Garbon		16
		Estancia	El Cerrito		8
		Estancia	El Progreso		
		Estancia	El Retiro		
		Estancia	Las Margaritas		18
		Estancia	Los Lapachos		

pto	Ciudad	Tipo de Alojamiento	Nombre	Categoría	Capacidad en plazas
pto Ibicuy	Villa Paranacito	Estancia	La Azotea		
pto Feliciano		Estancia	Santa María de Feliciano		
??????	Viale	Hotel	Los Cerdos	Res.A	37
Guauguay	Guauguay	Hotel	Gran hotel	2*	105
		Hotel	Nuevo Hotel Italia	Res. A	46
		Hotel	Banderin centro	res. B	26
		Hotel	Ferreccio	res. B	46



CUADRO N°4:RUTAS DE ACCESO A LAS DISTINTAS LOCALIDADES

Localidad	Rutas
Colón	Nac. Nro. 14 - provincial 139
San José	Nacional Nro. 14
San Salvador	Nac. nro. 18 - Prov. Nro. 37-38
Concordia	Nac. Nro. 14 - Prov. M4 Pte. Perón
General Campos	Nac. nro. 18 - Prov. Nro. 37
Gualectuaychú	Nac. Nro. 14 y 136 - Prov. Nro. 16 - 17-21-20-42
Aldea San Antonio	Prov. Nro. 19 - 21-27
Alcaraz	Nac. Nro. 127 - Prov. Nro. 9
Bovril	Nac. Nro. 12 - Prov. Nro. 7
Paraná	Nac. Nro. 12 - 18 - 168 - Prov. Nro. 44
Grispo	Nac. Nro. 12 - Prov. Nro. 32
C. del Uruguay	Nac. Nro. 14 - Prov. Nro. 39
Basavilbaso	Prov. Nro. 39 - 20
Villa Mantero	Prov. Nro. 27 - 39
Villa Clara	Nac. Nro. 18 - Prov. Nro. 28
Villa Domínguez	Prov. Nro. 20 - 28

Fuente: Dirección de Estadística y Censos de la Provincia de Entre Ríos.

# **CUADRO N°5: EMPRESAS DE TRANSPORTE**

MUNICIPIOS	URBANO	INTER-URBANO	TAXIS
VILLAGUAY	1	7	13
VILLA CLARA	0	4	0
V. DOMÍNGUEZ	0	3	0
CONCORDIA	6	23	105
G. CAMPOS	0	4	0
SAN SALVADOR	1	5	1
C. DEL URUGUAY	2	3	35
SAN JOSÉ	6	1	6
COLON	1	10	15
BASAVILBASO	0	4	
A. SAN ANTONIO	0	1	0
PARANÁ	6	30	121
BOVRIL	0	5	0

Fuente: Dirección de Estadística y Censos de la Provincia de Entre Ríos.

CUADRO N°6: TRANSPORTE AEREO.

Empresa	Origen	Destino	Frecuencia	Sale	Llega	Tarifa
L.A.E.R	Cap. Federal AEP.	Paraná	Lu. a Vier.	08.20	09.20	\$65
			Lu. a Vier.	14.06	15.06	\$65
			Lu. a Vi.y Do.	19.45	20.45	\$65
			Lu. a Juev.	18.57	19.57	\$65
			Viernes	17.15	18.15	\$65
			Vi. y Dom.	19.27	20.27	\$65
			Sábados	10.15	11.15	\$65
			Sábados	12.45	13.45	\$65
	Paraná	Cap. Federal AEP	Lu. a Vier.	07.00	08.00	\$65
			Lu. a Vier.	07.10	08.10	\$65
			Lu. a Vier.	11.00	12.00	\$65
			Lu. a Vier.	18.30	19.30	\$65
			Viernes	16.00	17.00	\$65
			Sábado	09.00	10.00	\$65
			Sábado	11.30	12.30	\$65
			Domingo	15.00	16.00	\$65
			Domingo	18.30	19.30	\$65
	Cap. Federal AEP	Concordia	Ma. y Juev.	08.30	09.30	\$65
			Lu. Mi. y Vier.	08.33	09.33	\$65
			Sábados	16.00	17.00	\$65
			Lu.a Ju. y Do.	17.30	18.30	\$65
			Viernes	19.10	20.10	\$65
	Concordia	Cap. Federal AEP	Ma. y Juev.	11.15	12.15	\$65
			Lu.Mier. y Vi.	11.15	12.15	\$65
			Lu. Mier.y Do.	20.15	21.15	\$65
			Ma. y Juev.	18.45	19.45	\$65
			Sábado	17.15	18.15	\$65
			Viernes	20.25	21.25	\$65

Empresa	Origen	Destino	Frecuencia	Sale	Llega	Tarifa**
AR	Cap. Federal	Sta.Fé*				
			Diaria	18.48	19.48	\$81
			Lun. a Vier.	06.24	07.24	\$81
	Sta. Fé*	Cap. Federal				

\*Origen - Destino:Paraná, por vía terrestre,en 45 minutos,costo adicional \$ 6

\*\* Tarifa Mini - Ida y Vuelta, Mar. Mier. y Juev.:\$ 78.

CUADRO N°7: PORCENTAJES DE OCUPACIÓN TEMPORADA 1997 - 1996.

Ciudad	Porcentaje de Ocupación	
	Hotelería	Bungalows
Colón	54 %	27 %
C. del Uruguay	53 %	
Concordia	83 %	50 %
Chajarí	83 %	70 %
Diamante	52 %	55 %
Federación	92 %	100 %
Guaileguay	72 %	100 %
Guaileguaychu	51 %	100 %
Hernandarias	80 %	85 %
La Paz	88	92 %
Paraná	81	
Piedras Blancas		100 %
Santa Ana		
Santa Elena	90 %	100 %
Victoria	75 %	100 %
Villaguay	17 %	
Villa Paranacito		70 %
Villa Urquiza		75 %
Total Parcial	69,3 %	80,2 %
<b>TOTAL</b>	<b>74,75 %</b>	

<b>Total de ocupación para 1996</b>	<b>64%</b>
-------------------------------------	------------

Fuente : Direcciones Provincial y Municipales de Turismo de la Provincia de Entre Ríos.

CUADRO N°8: CONSULTAS DURANTE FEBRERO 97 EN LA CASA DE LA  
PROVINCIA DE ENTRE RÍOS EN BUENOS AIRES

Ciudad	Consultas			
	telefónicas		personales	
	Nº	%	Nº	%
Basavilbaso			15	0,20
Colón	694	7,21	712	9,36
C. del Uruguay	1.184	12,30	868	11,41
Concordia	112	1,16	86	1,13
Chajarí				
Diamante	16	0,17	16	0,21
Federación	156	1,62	97	1,28
Gualeguay	184	1,91	75	0,99
Gualeguaychu	2.541	26,39	1.695	22,28
Ibicuy	52	0,54	55	0,72
Hernandarias			6	0,08
La Paz	24	0,25	19	0,25
Parana	121	1,26	86	1,13
Rosario del Tala	8	0,08	16	0,22
Piedras Blancas				
San José	2	0,02	16	0,21
Nogoya	2	0,02	8	0,10
Santa Ana				
Santa Elena	2	0,02	1	0,01
Victoria	165	1,71	116	1,52
Villa Elisa	15	0,16	24	0,32
Villa Paranasito	221	22,06	170	2,24
Villaguay	6	0,06	12	0,16
Villa Paranacito			170	2,24
Villa Urquiza	2	0,02	4	0,05
Palacio San José	68	0,71	29	0,38
Parque El Palmar	25	0,26	30	0,39
Puiggari	128	1,33	44	0,58
E. Ríos en gral	1.300	13,50	970	12,76
Turismo Salud	14	0,15	65	0,85
Turismo Estancia	29	0,30	40	0,53
Caza y pesca	8	0,08	32	0,42
Total	9.628		7.605	

Fuente : Casa de la P. de E.R. en Buenos Aires.

**CUADRO N°9: PROCEDENCIA DE LA DEMANDA ACTUAL DURANTE EL PRIMER SEMESTRE DE 1996**

<b>Procedencia</b>	<b>Entre Ríos</b>	<b>Colón</b>	<b>Concordia</b>
<b>CAPITAL FEDERAL</b>	28.6 %	28%	29%
<b>Buenos Aires</b>	34.9 %	51%	42%
<b>Santa Fe</b>	17.5 %	10%	7%
<b>Entre Ríos</b>	13.4%	4%	10%
<b>Córdoba</b>	2%	1%	7%
<b>Resto del País</b>	2.5%	3%	2%
<b>Total Turismo Interno</b>	<b>98.9%</b>	<b>97%</b>	<b>97%</b>
<b>Uruguay</b>	0.54%	0.6%	0.6%
<b>Resto Países Limitrofes</b>	0.18%		1.8%
<b>Europa</b>	0.20%	2%	0.2%
<b>Resto del Mundo</b>	0.18%	0.4%	0.4%
<b>Total Turismo Receptivo</b>	<b>1.1%</b>	<b>3%</b>	<b>3%</b>
<b>Total</b>	<b>100%</b>	<b>100%</b>	<b>100%</b>

Fuente : Elaboración I.E.S.

**CUADRO N° 10: ANALISIS DE FACTIBILIDAD TECNICO-ECONOMICA PARA  
EMPREDIMIENTOS GASTRONOMICOS DE 200 M2**

PERIODO	RESULTADO PROYECTADO	FACTOR DE ACTUALIZ =6%	FLUJO DE FONDOS DESCONTADOS	
0	-360000,00	1	-360000,00	
1	65700,00	0,9433	61974,81	
2	73912,50	0,8899	65774,73	
3	82125,00	0,8396	68952,15	
4	90337,50	0,7921	71556,33	
5	98550,00	0,7472	73636,56	
6	106762,50	0,7050	75267,56	
7	114975,00	0,6651	76469,87	
8	114975,00	0,6274	72135,32	
9	114975,00	0,5919	68053,70	
			273821,04	=V.A.N.
PERIODO	RESULTADO PROYECTADO	FACTOR DE ACTUALIZ= 20%	FLUJO DE FONDOS DESCONTADOS	
0	-360000,00	1	-360000	
1	65700,00	0,8333	54747,81	
2	73912,50	0,6944	51324,84	
3	82125,00	0,5787	47525,74	
4	90337,50	0,4822	43560,74	
5	98550,00	0,4019	39607,25	
6	106762,50	0,3349	35754,76	
7	114975,00	0,2791	32089,52	
8	114975,00	0,2326	26743,19	
9	114975,00	0,1938	22282,16	
			-6364,00	

**La tasa interna de retorno es sensiblemente inferior al 20% anual, esto implica una recuperacion de la inversion en el quinto periodo.**

CUADRO N° 11: ANALISIS DE FACTIBILIDAD TECNICO-ECONOMICA PARA EMPRENDIMIENTOS GASTRONOMICOS DE 100 M2				
PERIODO	RESULTADO PROYECTADO	FACTOR DE ACTUALIZ =6%	FLUJO DE FONDOS DESCONTADOS	
0	-100000,00	1	-100000,00	
1	17520,00	0,9433	16526,62	
2	19710,00	0,8899	17539,93	
3	21900,00	0,8396	18387,24	
4	24090,00	0,7921	19081,69	
5	26280,00	0,7472	19636,42	
6	28470,00	0,7050	20071,35	
7	30660,00	0,6651	20391,97	
8	30660,00	0,6274	19236,08	
9	30660,00	0,5919	18147,65	
			69018,94	=V.A.N.
PERIODO	RESULTADO PROYECTADO	FACTOR DE ACTUALIZ= 25%	FLUJO DE FONDOS DESCONTADOS	
0	-100000,00	1	-100000	
1	17520,00	0,8000	14016,00	
2	19710,00	0,6400	12614,40	
3	21900,00	0,5120	11212,80	
4	24090,00	0,4096	9867,26	
5	26280,00	0,3277	8611,96	
6	28470,00	0,2621	7461,99	
7	30660,00	0,2791	8557,21	
8	30660,00	0,1678	5144,75	
9	30660,00	0,1342	4114,57	
			-18399,07	
La tasa interna de retorno supera el 20% anual, lo que implica la recuperacion de la inversion a fines del cuarto periodo.				



**CUADRO N 12 :ANALISIS DE FACTIBILIDAD ECONOMICA PARA MICRO -  
EMPRENDIMIENTO GASTRONOMICO DE 50 M2 RECICLADO**

PERIODO	RESULTADO PROYECTADO	FACTOR DE ACTUALIZ =6%	FLUJO DE FONDOS DESCONTADOS	
0	-20000,00	1	-20000,00	
1	6570,00	0,9433	6197,48	
2	7391,25	0,8899	6577,47	
3	8212,50	0,8396	6895,22	
4	9033,75	0,7921	7155,63	
5	9855,00	0,7472	7363,66	
6	10676,25	0,7050	7526,76	
7	11497,50	0,6651	7646,99	
8	11497,50	0,6274	7213,53	
9	11497,50	0,5919	6805,37	
			43382,10	=V.A.N.
PERIODO	RESULTADO PROYECTADO	FACTOR DE ACTUALIZ= 40%	FLUJO DE FONDOS DESCONTADOS	
0	-20000,00	1	-20000	
1	6570,00	0,7143	4692,95	
2	7391,25	0,5102	3771,02	
3	8212,50	0,3644	2992,64	
4	9033,75	0,2603	2351,49	
5	9855,00	0,1859	1832,04	
6	10676,25	0,1328	1417,81	
7	11497,50	0,0949	1091,11	
8	11497,50	0,0678	779,53	
9	11497,50	0,0484	556,48	
			-514,94	

La tasa interna de retorno cercano al 40% anual, lo que implica la recuperacion de la inversion en el tercer periodo.

CUADRO N 13 ANALISIS DE FACTIBILIDAD TECNICO-ECONOMICA PARA				
LOCALES DE VENTA DE ARTESANIAS DE 50 M2				
PERIODO	RESULTADO	FACTOR DE	FLUJO DE FONDOS	
	PROYECTADO	ACTUALIZ =6%	DESCONTADOS	
0	-30000,00	1	-30000,00	
1	12000,00	0,9433	11319,60	
2	12600,00	0,8899	11212,74	
3	13200,00	0,8396	11082,72	
4	13800,00	0,7921	10930,98	
5	14400,00	0,7472	10759,68	
			25305,72	= V.A.N.
PERIODO	RESULTADO	FACTOR DE	FLUJO DE FONDOS	
	PROYECTADO	ACTUALIZ= 35%	DESCONTADOS	
0	-30000,00	1	-30000	
1	12000,00	0,7407	8888,40	
2	12600,00	0,5487	6913,62	
3	13200,00	0,4064	5364,48	
4	13800,00	0,3011	4155,18	
5	14400,00	0,2230	3211,20	
			-1467,12	
La tasa interna de retorno supera el 33% anual, lo que implica la recuperacion de la inversion en el tercer periodo.				

CUADRO N 14: ANALISIS DE FACTIBILIDAD TECNICO-ECONOMICA PARA				
SERVICIO LOCAL DE EXCURSIONES CON COMBI				
PERIODO	RESULTADO	FACTOR DE	FLUJO DE FONDOS	
	PROYECTADO	ACTUALIZ =6%	DESCONTADOS	
0	-20000,00	1	-20000,00	
1	6000,00	0,9433	5659,80	
2	6300,00	0,8899	5606,37	
3	6600,00	0,8396	5541,36	
4	6900,00	0,7921	5465,49	
5	7200,00	0,7472	5379,84	
			7652,86	= V.A.N.
PERIODO	RESULTADO	FACTOR DE	FLUJO DE FONDOS	
	PROYECTADO	ACTUALIZ= 35%	DESCONTADOS	
0	-20000,00	1	-20000	
1	6000,00	0,7407	4444,20	
2	6300,00	0,5487	3456,81	
3	6600,00	0,4064	2682,24	
4	6900,00	0,3011	2077,59	
5	7200,00	0,2230	1605,60	
			-5733,56	
La tasa interna de retorno supera el 22% anual, lo que implica la recuperacion de la inversion en el cuarto periodo.				

**CUADRO N°15: ESTUDIO DE FACTIBILIDAD ECONOMICA DE RECLICLADO  
PARA EMPRENDIMIENTO HOTELERO DE POSADA**

PERIODO	RESULTADO PROYECTADO	FACTOR DE ACTUALIZ =6%	FLUJO DE FONDOS DESCONTADOS	
0	-20000,00	1	-20000,00	
1	7008,00	0,9433	6610,65	
2	7884,00	0,8899	7015,97	
3	8760,00	0,8396	7354,90	
4	9636,00	0,7921	7632,68	
5	10512,00	0,7472	7854,57	
6	11388,00	0,7050	8028,54	
7	12264,00	0,6651	8156,79	
8	12264,00	0,6274	7694,43	
9	12264,00	0,5919	7259,06	
10	12264,00	0,5584	6848,22	
11	12264,00	0,5268	6460,68	
12	12264,00	0,4970	6095,21	
13	12264,00	0,4688	5749,36	
14	12264,00	0,4423	5424,37	
15	12264,00	0,4173	5117,77	
			83303,18	=V.A.N.

PERIODO	RESULTADO PROYECTADO	FACTOR DE ACTUALIZ= 45%	FLUJO DE FONDOS DESCONTADOS	
0	-20000,00	1	-20000	
1	7008,00	0,6896	4832,72	
2	7884,00	0,4756	3749,63	
3	8760,00	0,3280	2873,28	
4	9636,00	0,2262	2179,66	
5	10512,00	0,156	1639,87	
6	11388,00	0,1076	1225,35	
7	12264,00	0,0742	909,99	
8	12264,00	0,0512	627,92	
9	12264,00	0,0353	432,92	
10	12264,00	0,0243	298,02	
11	12264,00	0,0168	206,04	
12	12264,00	0,0116	142,26	
13	12264,00	0,0080	98,11	
14	12264,00	0,0055	67,45	
15	12264,00	0,0038	46,60	
			-1528,66	

La tasa interna de retorno supera el 40% anual, lo que implica la recuperacion de la inversion en el tercer periodo.

CUADRO N°16: ANALISIS DE PRE - FACTIBILIDAD ECONOMICA PARA EMPREDIMIENTO HOTELERO EN PUEBLO LIEBIG				
PERIODO	RESULTADO PROYECTADO	FACTOR DE ACTUALIZ =6%	FLUJO DE FONDOS DESCONTADOS	
0	-1000000,00	1	-1000000,00	
1	116800,00	0,9433	110177,44	
2	131400,00	0,8899	116932,86	
3	146000,00	0,8396	122581,60	
4	160600,00	0,7921	127211,26	
5	175200,00	0,7472	130909,44	
6	189800,00	0,7050	133809,00	
7	204400,00	0,6651	135946,44	
8	204400,00	0,6274	128240,56	
9	204400,00	0,5919	120984,36	
10	204400,00	0,5584	114136,96	
11	204400,00	0,5268	107677,92	
12	204400,00	0,4970	101586,8	
13	204400,00	0,4688	95822,72	
14	204400,00	0,4423	90406,12	
15	204400,00	0,4173	85296,12	
			721719,60	=V.A.N.
PERIODO	RESULTADO PROYECTADO	FACTOR DE ACTUALIZ= 15%	FLUJO DE FONDOS DESCONTADOS	
0	-1000000,00	1	-1000000,00	
1	116800,00	0,8696	101569,28	
2	131400,00	0,7561	99351,54	
3	146000,00	0,6575	95995,00	
4	160600,00	0,5717	91815,02	
5	175200,00	0,4972	87109,44	
6	189800,00	0,4323	82050,54	
7	204400,00	0,3759	76833,96	
8	204400,00	0,3269	66818,36	
9	204400,00	0,2843	58110,92	
10	204400,00	0,2472	50527,68	
11	204400,00	0,2149	43925,56	
12	204400,00	0,1869	38202,36	
13	204400,00	0,1625	33215,00	
14	204400,00	0,1413	28881,72	
15	204400,00	0,1229	25120,76	
			-20472,86	
La tasa interna de retorno supera el 14% anual, lo que implica la recuperacion de la inversion en el octavo periodo.				

CUADRO Nº17: ESTUDIO DE FACTIBILIDAD TECNICO - ECONOMICO				
DEL PROGRAMA GLOBAL				
PERIODO	RESULTADO	FACTOR DE	FLUJO DE FONDOS	
	PROYECTADO	ACTUALIZ =6%	DESCONTADOS	
0	-3120352,60	1	-3120352,60	
1	339461,44	0,9433	320213,98	
2	384414,12	0,8899	342090,13	
3	429366,80	0,8396	360496,37	
4	474319,48	0,7921	375708,46	
5	519272,16	0,7472	388000,16	
6	562420,04	0,7050	396506,13	
7	603537,52	0,6651	401412,80	
8	603537,52	0,6274	378659,44	
9	603537,52	0,5919	357233,86	
10	603537,52	0,5584	337015,35	
11	603537,52	0,5268	317943,57	
12	603537,52	0,4970	299958,15	
13	603537,52	0,4688	282938,39	
14	603537,52	0,4423	266944,65	
15	603537,52	0,4173	251856,21	
			1956625,02	=V.A.N.
PERIODO	RESULTADO	FACTOR DE	FLUJO DE FONDOS	
	PROYECTADO	ACTUALIZ= 15%	DESCONTADOS	
0	-3120352,60	1	-3120352,60	
1	339461,44	0,8696	295195,67	
2	384414,12	0,7561	290655,52	
3	429366,80	0,6575	282308,67	
4	474319,48	0,5717	271168,45	
5	519272,16	0,4972	258182,12	
6	562420,04	0,4323	243134,18	
7	603537,52	0,3759	226869,75	
8	603537,52	0,3269	197296,42	
9	603537,52	0,2843	171585,72	
10	603537,52	0,2472	149194,47	
11	603537,52	0,2149	129700,21	
12	603537,52	0,1869	112801,16	
13	603537,52	0,1625	98074,85	
14	603537,52	0,1413	85279,85	
15	603537,52	0,1229	74174,76	
			-234730,80	
La tasa interna de retorno supera el 13% anual, lo que implica la recuperacion de la inversion total del programa global en el octavo periodo.				

**CUADRO N°18: GRAFICO DE GANTT PARA FLUJOS DE INVERSORES**

[illegible]


**CUADRO N°19: BENEFICIOS SOCIALES Y ECONOMICOS DE LOS EMPRENDIMIENTOS COMERCIALES**

[illegible]



## **ANEXO DOCUMENTOS REFERIDOS AL PATRIMONIO**

- REQUISITOS PARA LA DECLARATORIA DE M. H. N. – C. N. M. M. L. H.
- LEY N°12665 Y DECRETOS REGLAMENTARIOS – C. N. M. M. L. H.
- CRITERIO PARA LA INSCRIPCION DE BIENES NATURALES Y CULTURALES EN LA LISTA DE PATRIMONIO MUNDIAL – UNESCO 1972.
- ORDENANZA N°10075 – CODIGO DE PRESERVACION PATRIMONIAL CIUDAD DE MAR DEL PLATA.

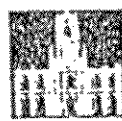

**COMISION NACIONAL DE  
MUSEOS Y DE MONUMENTOS  
Y LUGARES HISTORICOS**

AVENIDA DE MAYO 556 - (1044) BUENOS AIRES - TEL. FAX: 541 - 343 6960/5055

## REQUISITOS PARA LA DECLARATORIA DE MONUMENTOS HISTORICOS NACIONALES

La Comisión Nacional de Museos y de Monumentos y Lugares Históricos resolvió, para sistematizar la información de los monumentos históricos nacionales, que todo pedido de declaratoria deberá presentarse acompañado de la siguiente documentación histórica, jurídica y técnica que facilite su evaluación por parte de la Comisión.

1. Denominación y localización del monumento
2. Títulos de propiedad, nombre del propietario o número de inscripción en el Registro de la Propiedad. Dirección del propietario.
3. Situación jurídica del bien. Hipotecas, gravámenes, etc.
4. Memoria histórica. Antecedentes de la realización del edificio, acontecimientos históricos a los que se lo vincula. Valores artísticos y culturales. Diversos usos que ha tenido. Función actual.
5. Criterios de valoración que justifiquen su declaratoria como monumento nacional. En caso de que el monumento tenga una declaratoria a nivel provincial o municipal, adjuntar la norma legal.
6. Estado actual de la obra. Planos de plantas, fachadas y dos cortes (transversal y longitudinal - esc. 1:100). Fotografías exteriores e interiores. Memoria descriptiva del estado del edificio en sus aspectos técnicos y funcionales. Estado de mantenimiento, estimación de costos previstos para la refacción si es necesaria. Probables disponibilidades de recursos.
7. En caso de pensarse un cambio de funciones del monumento, destino que se daría, programa de funciones y criterios de restauración propuestos. Sistema de administración y gestión en el uso del monumento.
8. Otros aspectos que se consideren de interés.
9. Todos los pedidos deberán canalizarse a través de las Delegaciones provinciales de la Comisión Nacional. Las Delegaciones elevarán el pedido a la Comisión Nacional incluyendo un proyecto de coparticipación municipal, provincial y nacional en lo que corresponde a los gastos de puesta en valor, expropiación, etc.

Nota: toda presentación deberá hacerse en carpetas tamaño oficio y los planos deberán plegarse conforme a esas medidas.

LEY Nº 12.665

COMISION NACIONAL DE MUSEOS Y DE  
MONUMENTOS Y LUGARES HISTORICOS

EL SENADO Y CAMARA DE DIPUTADOS DE LA NACION ARGENTINA,  
REUNIDOS EN CONGRESO, ETC., SANCIONAN CON FUERZA DE LEY

ARTICULO 1.- Créase la Comisión Nacional de Museos y de Monumentos y Lugares Históricos, dependiente del Ministerio de Justicia e Instrucción Pública (ahora Secretaría de Cultura de la Presidencia de la Nación - Decreto Nro. 22 de Diciembre/81), integrada por un presidente y diez vocales, que ejercerán sus funciones con carácter honorario y serán designados por períodos de seis años, pudiendo ser reelectos.

La Comisión tendrá la superintendencia inmediata sobre los museos, monumentos y lugares históricos nacionales y en concurrencia con las respectivas autoridades de las instituciones que se acojan a la presente ley, cuando se trate de museos, monumentos y lugares históricos provinciales o municipales.

ARTICULO 2.- Los bienes históricos y artísticos, lugares, monumentos, inmuebles propiedad de la Nación, de las Provincias, de las Municipalidades o instituciones públicas, quedan sometidos por esta Ley a la custodia y conservación del gobierno federal, y en su caso, en concurrencia con las autoridades respectivas.

ARTICULO 3.- El Poder Ejecutivo a propuesta de la Comisión Nacional, declarará de utilidad pública los lugares, monumentos, inmuebles y documentos de propiedad de particulares que se consideren de interés histórico o histórico-artístico a los efectos de la expropiación; o se acordará con el respectivo propietario el modo de asegurar los fines patrióticos de esta ley. Si la conservación del lugar o monumento implicase una limitación al dominio, el Poder Ejecutivo indemnizará al propietario en su caso.

ARTICULO 3 BIS.- Ante iniciativa presentada en el Honorable Congreso de la Nación para establecer por ley lugar histórico, monumento histórico o monumento histórico artístico a un inmueble ubicado en cualquier jurisdicción del país, la comisión competente en el tema, deberá convocar en forma directa y a título consultivo, a la Comisión Nacional de Museos y de Monumentos y Lugares Históricos creada por ley 12.665. (Incorporado por Ley Nº 24.252 de fecha 13 de octubre de 1993).

ARTICULO 4.- La Comisión Nacional de Museos y de Monumentos y Lugares Históricos, hará la clasificación y formulará la lista de monumentos históricos del país, ampliándola en las oportunidades convenientes con la aprobación del Poder Ejecutivo. Los inmuebles históricos no podrán ser sometidos a reparaciones o restauraciones, ni destruidos en todo o en parte, transferidos, gravados o enajenados sin aprobación o intervención de la Comisión Nacional. En el caso de que los inmuebles históricos sean propiedad de las provincias, municipalidades o instituciones públicas, la Comisión Nacional cooperará en los gastos que demande la conservación, reparación o restauración de los mismos.

ARTICULO 4 BIS.- La Comisión Nacional de Museos y de Monumentos y Lugares Históricos designará los expertos que juzgue conveniente para evaluar los valores históricos, artísticos, arquitectónicos o arqueológicos del monumento o lugar indicado. Estos deberán expedirse respecto de los mismos en un plazo máximo de sesenta (60) días, a partir de concretada la convocatoria y su opinión formulada por escrito y refrendada por las autoridades de la Comisión Nacional de Museos y de Monumentos y Lugares Históricos, se presentará ante la comisión parlamentaria que hubiere solicitado su participación. Esta consulta no será vinculante. (Incorporado por Ley Nº 24.252 de fecha 13 de octubre de 1993).

ARTICULO 5.- Ningún objeto mueble o documento históricos podrá salir del país, ni ser vendido ni gravado sin dar intervención a la Comisión Nacional y ésta hará las gestiones para su adquisición cuando sea de propiedad de particulares y considere conveniente tales gestiones por razones de interés público.

ARTICULO 6.- Los inmuebles comprendidos en la lista y clasificación oficial de la Comisión Nacional, estarán libres de toda carga impositiva.

ARTICULO 7.- La Comisión Nacional está facultada para aceptar herencias, legados y donaciones, con las formalidades de la ley.

ARTICULO 8.- Las personas que infringieran la presente ley mediante ocultamiento, destrucción, transferencias ilegales o exportación de documentos históricos, serán penadas con multas de \$ 1000 a \$ 10000 moneda nacional siempre que el hecho no se hallare previsto por el artículo 184, inciso 5to. del Código Penal.

ARTICULO 9.- El Poder Ejecutivo dictará el decreto reglamentario, estableciendo las funciones de la Comisión Nacional; la superintendencia de los museos históricos, de carácter cultural, docente y administrativo; mención de las publicaciones a su cargo; provisión de ilustraciones a los institutos secundarios para los gabinetes de historia argentina y americana; designación de delegados locales con residencia en los lugares respectivos, pertenecientes a los museos históricos u otras instituciones; formación de sociedades o patronatos para la cultura de conservación y restauración de los lugares y monumentos históricos.

ARTICULO 10.- Comuníquese al Poder Ejecutivo.

Dada en la Sala de Sesiones del Congreso Argentino, en Buenos Aires, a treinta días de setiembre de mil novecientos cuarenta.

R. Patron Costas  
Gustavo Figueroa

Carlos M. Noel  
L. Zavalla Carbó

Registrada bajo el número 12.665

Departamento de Instrucción Pública. Buenos Aires, 8 de octubre de 1940. Téngase por ley de la Nación, cúmplase, comuníquese, publíquese, dése al Registro Nacional.

Castillo  
Guillermo Rothe

DECRETO Nº 84.005/41

REGLEMENTARIO DE LA LEY Nº 12.665

(Texto ordenado y actualizado al 30 de enero de 1993)

Buenos Aires, 7 de febrero de 1941.

Atento a lo dispuesto por el Art. 9º de la Ley Nº 12.665;

EL VICEPRESIDENTE DE LA NACION ARGENTINA  
EN EJERCICIO DEL PODER EJECUTIVO

D E C R E T A:

ARTICULO 1: La Comisión Nacional de Museos y de Monumentos y Lugares Históricos -dependiente del Ministerio de Justicia e Instrucción Pública (ahora Secretaría de Cultura del Ministerio de Cultura y Educación), ajustará su funcionamiento al siguiente reglamento:

CAPITULO I  
DE LA CONSTITUCION DE LA COMISION

Artículo 1:

La Comisión Nacional de Museos y de Monumentos y Lugares Históricos, dependiente del Ministerio de Justicia e Instrucción Pública (ahora Ministerio de Cultura y Educación), tiene su sede en la Capital Federal y estará constituida por un Presidente que representa a la Comisión en todos los actos públicos, y diez vocales designados por el Poder Ejecutivo con carácter honorario, por períodos de seis años pudiendo ser reelectos..

El Presidente, los vocales, los delegados y los asesores consultos constituyen la corporación de miembros ad-honorem técnico-docente que contará, para el desempeño de su misión y la atención de los museos de su jurisdicción, con el personal administrativo que se le asigne.

Fijar el 4 de abril de 1983 como fecha de vencimiento del período de ley a que se refiere el Artículo 1 de la Ley Nº 12.665 y la misma fecha, cada seis (6) años, para los períodos subsiguiente. (Texto modificado por: Decreto Nº 6.807/46, Decreto 1.604/70 y Decreto Nº 547/83).

CAPITULO II  
DE SUS ATRIBUCIONES

Artículo 2:

Tiene las siguientes atribuciones:

1. *(Texto derogado por Decreto 1.392/91)*
2. *(Texto derogado por Decreto 1.392/91)*
3. *(Texto derogado por Decreto 1.392/91)*
4. Hacer la clasificación y formular la lista de monumentos, lugares, inmuebles o muebles y documentos del dominio privado de particulares, que considere de interés histórico o histórico-artístico y ampliarla en las oportunidades convenientes, todo con aprobación del Poder Ejecutivo.
5. Convenir con los respectivos propietarios el modo de asegurar la custodia, conservación, refacción y restauración de esos bienes.
6. Proponer al Poder Ejecutivo la declaración de utilidad pública de los lugares, monumentos, inmuebles, muebles y documentos del dominio privado de los particulares que se consideren de interés histórico o histórico-artístico, a los efectos de la expropiación.
7. Llevar el Registro y Clasificación de los monumentos, lugares, inmuebles históricos o histórico-artísticos situados en la República.
8. *(Texto derogado por Decreto 1.392/91)*
9. Dictar las Instrucciones generales y especiales para la custodia, conservación, refacción y restauración de los monumentos, lugares, inmuebles y muebles históricos o históricos-artísticos, a que se refiere el inciso 3 de este artículo.
10. *(Texto derogado por Decreto 1.392/91)*
11. *(Texto modificado por Decreto 30.389/45 y derogado por Decreto 1.392/91)*
12. *(Texto derogado por Decreto 1.392/91)*
13. Proyectar el presupuesto anual de la Comisión Nacional, de los museos y establecimientos de su jurisdicción exclusiva.
14. Convenir con la Dirección Nacional de Arquitectura Educacional del Ministerio de Educación, con el Servicio Nacional de Arquitectura de la Secretaría de Estado de Transporte y Obras Públicas o con cualquier organismo técnico competente, las refacciones y restauraciones que se efectúen en los inmuebles y lugares sujetos a la custodia y conservación y revisar los planos

de las obras a ejecutarse para aconsejar las modificaciones que estimare necesarias o convenientes desde los puntos de vista histórico o histórico-artísticos. (Texto modificado por Decreto 1.604/70).

15. Acordar con la Secretaría de Estado de Deportes y Turismo del Ministerio de Acción Social o con cualquier otro organismo competente, la fijación de letreros instructivos sobre los lugares históricos y todos los medios conducentes a promover el desenvolvimiento cultural o histórico del turismo. En lo sucesivo no se colocarán en los edificios públicos de la Nación ni en los templos y monumentos declarados históricos, placas conmemorativas y otros objetos permanentes que no hayan sido autorizados por el Poder Ejecutivo, previo informe de la Comisión Nacional de Museos y de Monumentos y Lugares Históricos, debiendo en los demás casos conservarse los mismos en el Museo Histórico Nacional. (Texto modificado por: Decreto 31.454/45 y Decreto 1.604/70).

16. Elegir de entre sus miembros al Vicepresidente, al Secretario, al Prosecretario y demás autoridades que estimase conveniente para cumplir sus fines técnico-docentes. Distribuir las actividades de la Comisión Nacional en Subcomisiones internas, integradas por no menos de tres (3) miembros y delegar en uno o más de sus integrantes determinados cometidos especiales, así como nombrar asesores consultos en las distintas disciplinas vinculadas con las funciones y atribuciones de la misma. (Texto modificado por Decreto 1.604/70).

17. Formar Subcomisiones o designar delegados locales en cada una de las provincias y territorios nacionales, con las facultades que se le asignen.

18. (Texto derogado por Decreto 1.392/91)

19. Solicitar directamente de las autoridades nacionales, provinciales, municipales y eclesásticas las informaciones que estime necesarias para el cumplimiento de sus atribuciones.

20. (Texto derogado por Decreto 1.392/91)

21. Constituir patronatos para acrecentamiento de la cultura histórica y de los bienes histórico-artísticos.

22. Organizar las conferencias de delegados con la Comisión Nacional y exposiciones en distintas ciudades de la República.

23. (Texto derogado por Decreto 1.392/91)

24. Aceptar herencias, legados y donaciones con las formalidades de la ley.

25. Dictar su Reglamento Interno.



6. Monumentos y Lugares Históricos del dominio del Municipio de Buenos Aires.

7. Monumentos y Lugares Históricos del dominio de la Iglesia católica.

8. Bienes existentes en los museos públicos y privados y en los establecimientos de la Iglesia católica. Estos bienes serán sub-clasificados de acuerdo a las Instituciones que los posean:

- a) bienes de museos nacionales;
- b) bienes de museos provinciales;
- c) bienes de museos municipales;
- d) bienes eclesiásticos;
- e) bienes de museos privados.

9. Bienes muebles de particulares de interés histórico o histórico-artísticos.

#### Artículo 4:.

A los efectos de la formación del Registro facúltase a la Comisión Nacional para solicitar de las autoridades públicas provinciales, municipales y eclesiásticas correspondientes la nómina de los bienes históricos e histórico-artísticos que poseen en sus museos u otros establecimientos o, en su caso, en las iglesias, capillas, colegios y conventos.

#### Artículo 5:

La Comisión Nacional, a los efectos de la formación del Registro y en lo relacionado con los monumentos y lugares históricos e histórico-artísticos situados dentro de la jurisdicción territorial de la República, procederá de oficio a levantar el censo general de los mismos de acuerdo con la clasificación establecida en el artículo 3º.

#### Artículo 6:

Los bienes inscriptos en el Registro no pueden salir de la jurisdicción territorial de la República ni ser enajenados ni gravados, sin intervención y aprobación de la Comisión Nacional, a cuyos efectos se comunicará el Registro a la Administración Nacional de Aduanas. Los escribanos públicos no podrán autorizar ninguna transferencia de dominio en el Registro sin la previa comunicación y aprobación de la Comisión Nacional. (Texto modificado por Decreto 1.604/78).

#### Artículo 7:

En la inscripción en el Registro de un monumento, lugar o inmueble se hará constar circunstancialmente la situación, superficie, linderos, estado de conservación, titular del dominio, tasación aproximada, en su caso, antecedentes históricos y los motivos que fundamentan la inscripción. La inscripción de muebles y documentos deberá contener los datos de las correspondientes fichas de acuerdo con los inventarios de los museos o con las constancias de las informaciones respectivas.

CAPITULO IV  
DE LOS BIENES PRIVADOS DE INTERES HISTORICO  
O HISTORICO-ARTISTICO

**Artículo 8:**

*Declarado Monumento Histórico un bien de interés histórico o histórico-artístico, la Comisión Nacional convendrá con el titular del dominio o sus representantes legales, el modo de asegurar su conservación y demás finalidades de la Ley. Todo convenio a este respecto, tratándose de bienes de particulares, será reducido a escritura pública por ante el Escribano Mayor de Gobierno. Los bienes de la Iglesia Católica, de las Provincias y Municipalidades declarados históricos quedan eximidos de esta formalidad.*  
(Texto modificado por Decreto 144.643/43)

**Artículo 9:**

En caso de considerarse necesaria la expropiación del bien por causa de utilidad pública, la Comisión Nacional formará expediente con los recaudos que se establecen en el artículo 7 del presente reglamento y lo elevará a resolución del Poder Ejecutivo.

**Artículo 10:**

La obligación que asume el titular del bien histórico o histórico-artístico declarado de utilidad pública, comprende también la de permitir su refacción o restauración por cuenta de la Nación y la del acceso general fundado en el interés público desde el punto de vista de la historia o del arte.

**Artículo 11:**

En el caso de que la conservación del bien histórico o histórico-artístico implique una desmembración del dominio (servidumbre administrativa), la Comisión estipulará con el titular o su representante legal y "ad-referendum" del Poder Ejecutivo, la indemnización correspondiente, a cuyo efecto se abrirá expediente informativo. El respectivo decreto será reducido a escritura pública por el Escribano Mayor de Gobierno.

CAPITULO V  
DE LA CUSTODIA Y CONSERVACION DE LOS BIENES  
HISTORICOS E HISTORICO-ARTISTICOS

**Artículo 12:**

La Comisión Nacional tiene a su exclusivo cargo la custodia, conservación, refacción y restauración de los bienes del dominio de la Nación inscriptos en el registro y en concurrencia con las autoridades provinciales, municipales y eclesiásticas, cuyos órganos legales se hayan acogido a la Ley Nº 12.665, sobre los bienes del dominio provincial, municipal y eclesiástico, inscriptos en el mismo.

**Artículo 13:**

Los bienes históricos o histórico-artísticos de la jurisdicción exclusiva o en concurrencia, no pueden ser sometidos a refacción ni

restauración, ni destruidos en todo o en parte, ni enajenados, ni gravados, sin intervención y aprobación de la Comisión Nacional (Artículo 4, Ley Nº 12.665). En el caso de que dichos bienes sean del dominio provincial, municipal o eclesiástico, la Comisión Nacional -previa autorización del Poder Ejecutivo- cooperará en los gastos que demande la conservación, refacción o restauración de los mismos.

## CAPITULO VI DE LOS DOCUMENTOS HISTORICOS

### Artículo 14:

Los documentos históricos no pueden salir de la República, ni ser enajenados, ni gravados, sin intervención y aprobación de la Comisión Nacional. En el caso de que los documentos históricos sean de propiedad de particulares, facúltase a la Comisión Nacional para realizar las gestiones necesarias para su adquisición, siempre que, a su juicio, los documentos sean de interés público. la resolución de la Comisión Nacional debe ser motivada y tasados los documentos. El contrato de compra-venta debe ser aprobado por el Poder Ejecutivo.

### Artículo 15:

En caso de negarse el propietario a la enajenación de los documentos, el Poder Ejecutivo, a propuesta de la Comisión Nacional podrá declarar su utilidad pública, a los efectos de la expropiación.

### Artículo 16:

Todos los documentos adquiridos por la Comisión Nacional de acuerdo con lo dispuesto en este capítulo, ingresarán al fondo del Archivo General de la Nación, salvo los documentos personales referentes a los museos especializados. En caso de duda, facúltase a la Comisión Nacional para dar a los documentos el destino que corresponda.

### Artículo 17:

Entiéndese a los fines de la Ley Nº 12.665 como documentos históricos:

- a) los expedientes, memorias, oficios, comunicaciones, mapas, cartas geográficas relacionadas como asuntos públicos y expedidos o firmados o rubricados por autoridades civiles, militares o eclesiásticas en ejercicio de sus funciones;
- b) las cartas privadas que, a juicio de la Comisión Nacional, tengan un interés público desde el punto de vista histórico.

### Artículo 18:

La Comisión Nacional llevará el Registro Público de donantes de los documentos y bienes históricos o histórico-artísticos.

CAPITULO VII  
DE LOS MUEBLES HISTORICOS O HISTORICO-ARTISTICOS  
DE PROPIEDAD PARTICULAR

Artículo 19:

Los muebles de propiedad particular que a juicio de la Comisión Nacional, tengan un interés público desde el punto de vista histórico o histórico-artístico no podrán salir de la República. En el caso de transferencia de dominio o de constitución en renda, el antiguo propietario queda obligado a comunicar a la Comisión Nacional el nombre y domicilio del nuevo propietario, dentro de los diez días de la transferencia o de constitución de prenda. La transgresión a esta disposición implicará ocultamiento. Artículo 5º, Ley Nº 12.665).

Artículo 20:

La Comisión Nacional, en conocimiento de la existencia d estas clases de bienes, procederá -de conformidad a lo establecido en el Capítulo III- a inscribirlos en el Registro, comunicando por escrito al propietario dicha inscripción y las disposiciones reglamentarias pertinentes.

Artículo 21:

La Comisión Nacional está facultada para gestionar de los propietarios de esos bienes su adquisición, cuando lo considere conveniente por motivos de interés público. La respectiva resolución debe ser fundada y el contrato de compra-venta sometido a aprobación del Poder Ejecutivo.

Artículo 22:

Si el propietario se rehusase a la enajenación de esa clase de bienes, la Comisión Nacional propondrá al Poder Ejecutivo la declaración de utilidad pública a los fines de la expropiación.

CAPITULO VIII  
DE LOS MONUMENTOS HISTORICOS CONMEMORATIVOS

Artículo 23:

La Comisión Nacional, por intermedio de la Secretaría de Cultura, asesorará al Poder Ejecutivo Nacional con respecto a los monumentos nacionales de carácter conmemorativo y a los gobiernos provinciales y municipales, cuando se trate de monumentos conmemorativos de sus jurisdicciones, si así lo solicitaren. (Texto modificado por Decreto 1.604/78)

Artículo 24:

La Comisión Nacional asesorará a los organismos de la Administración Pública, a la Iglesia Católica y a los particulares que correspondiere, con respecto a los sepulcros declarados históricos en virtud de los restos que guarden y propondrá planes para su puesta en valor, conservación y custodia. (Texto modificado por Decreto 1.604/78)

26. Asesorar a los Poderes Nacionales y Municipales en la nomenclatura de las calles de Buenos Aires y en los nombres históricos de los pueblos.

27. Mantener relaciones de cooperación en la labor con la Academia Nacional de la Historia y la Academia Nacional de Bellas Artes, para la realización de los fines de la Ley Nº 12.665 y de este reglamento.

28. Supervisar las actividades de la Escuela Nacional de Museología de su jurisdicción y aprobar y fiscalizar los planes, programas y desarrollo de los cursos. (Texto incluido por Decreto 1.604/78).

29. Proponer al Poder Ejecutivo Nacional, por intermedio de la Secretaría de Cultura, el nombramiento de sus integrantes:

a) en caso de licencia e impedimento, por el tiempo que duren los mismos, y en el de renuncia o fallecimiento hasta completar el período de ley; ambos dentro de los dos (2) meses;

b) en caso de término de los mandatos, con anterioridad a tres (3) meses del vencimiento.

En el caso del inciso b) los miembros integrantes continuarán en sus funciones hasta tanto se pronuncie el Poder Ejecutivo Nacional. (Texto incluido por Decreto 2.560/80).

30. En ausencia del presidente, ejercerá tales funciones el vicepresidente. Si la situación fuere por renuncia o fallecimiento, deberá ser comunicada con arreglo a lo establecido en el apartado a) del inciso 29. (Texto incluido por Decreto 2.560/80).

### CAPITULO III DEL REGISTRO DE BIENES HISTORICOS

#### Artículo 3:

El Registro de los bienes históricos e histórico-artísticos comprenderá los bienes que se encuentren dentro de la jurisdicción territorial de la República y serán clasificados en la forma siguiente:

1. Monumentos y Lugares Históricos del dominio de la Nación.

2. Monumentos y Lugares Históricos del dominio de las Provincias que no se hayan acogido a la Ley Nº 12.665.

3. Monumentos y Lugares Históricos del dominio de las Provincias que se hayan acogido a la Ley Nº 12.665.

4. Monumentos y Lugares Históricos del dominio de los Municipios situados en las Provincias que no se hayan acogido a la Ley Nº 12.665.

5. Monumentos y Lugares Históricos del dominio de los Municipios situados en las Provincias que se hayan acogido a la Ley Nº 12.665.

## CAPITULO IX DE LOS MUSEOS HISTORICOS

### Artículo 25:

Los Museos Históricos son instituciones docentes y técnicas cuyo objeto es *investigar, reunir, conservar, custodiar y exhibir* al público, en forma adecuada, reliquias y objetos del pasado histórico, con el fin de hacer conocer mejor y más fácilmente la Historia Nacional y de acrecer en los ciudadanos el amor a la Patria. *(Texto modificado por Decreto 1.604/78)*

Artículo 26: *(Texto derogado por Decreto 1.392/91)*

Artículo 27: *(Texto derogado por Decreto 1.392/91)*

Artículo 28: *(Texto derogado por Decreto 1.392/91)*

Artículo 29: *(Texto derogado por Decreto 1.392/91)*

Artículo 30: *(Texto derogado por Decreto 1.392/91)*

Artículo 31: *(Texto derogado por Decreto 1.392/91)*

## CAPITULO X PUBLICACIONES

### Artículo 32:

La Comisión Nacional editará anualmente el "Boletín" con las colaboraciones e informaciones que sean de interés general sobre cultura histórica y las publicaciones de los monumentos y lugares históricos de la República.

## CAPITULO XI DE LA EXERCION DE IMPUESTOS

Artículo 33: *(Texto derogado por Decreto 9.830/51)*

Artículo 34: *(Texto derogado por Decreto 9.830/51)*

### NOTA:

El Decreto 9.830/51 establece:

Art.1: Aclarase que la exención impositiva de que gozan los inmuebles de dominio privado u oficial comprendidos en la lista y clasificación oficial de la Comisión Nacional de Museos y de Monumentos y Lugares Históricos por imperio de la Ley Nº 12.665, alcanza a los impuestos propiamente dichos y a toda otra carga fiscal (tasa, derechos, servicios, contribuciones de mejoras etc.) de orden nacional, provincial o municipal.

Art.2: Por conducto del Ministerio del Interior, la Comisión Nacional de Museos y de Monumentos y Lugares Históricos hará llegar a los gobiernos locales la nómina d los inmuebles ubicados en jurisdicción provincial, comprendidas en su lista y clasificación oficial, a los efectos dispuestos por el art.6º de la Ley Nº 12.665. Igual información suministrará, a los mismos efectos, al Ministerio de Hacienda de la Nación, a la Municipalidad de la ciudad de Buenos Aires y a la Administración General de Obras Sanitarias de la Nación.

## CAPITULO XII DE LA ACEPTACION DE HERENCIA, LEGADOS Y DONACIONES

### Artículo 35:

La Comisión Nacional tiene capacidad para aceptar herencias, donaciones y legados y para renunciarlo en nombre y representación del Gobierno Nacional.

### Artículo 36:

Para el cumplimiento de lo establecido en el artículo anterior, el Presidente representará a la Comisión Nacional en las gestiones administrativas o judiciales, por sí o por medio de mandatario, a cuyo efecto se le faculta para conferir poderes especiales o generales.

### Artículo 37:

Tratándose de herencia y legados, la Comisión, antes de presentarse en los juicios sucesorios, recabará opinión por escrito del señor Procurador del Tesoro y solicitará del Poder Ejecutivo el correspondiente decreto sobre aceptación o renuncia de la herencia o legado.

### Artículo 38:

Tratándose de donación del inmuebles, la Comisión resolverá -previa opinión del señor Procurador del Tesoro- su aceptación o renuncia "ad-referendum" del Poder Ejecutivo.

### Artículo 39:

Tratándose de donación de muebles, la Comisión Nacional resolverá directamente sobre su aceptación o renuncia, previo informe documento sobre el interés público histórico o histórico-artístico de la cosa donada.

## CAPITULO XIII DE LAS SANCIONES PENALES

### Artículo 40:

Conforme a lo que dispone el artículo 184, Inciso 5 del Código Penal, será reprimido con la pena de prisión de tres meses a cuatro años el que destruyere, inutilizare, hiciere desaparecer o de cualquier modo dañare, siempre que el hecho no constituya otro delito más severamente penado, una cosa mueble o inmueble y lo

ejecute en archivos, registros, bibliotecas, museos u otros bienes de uso público, históricos o historico-artísticos; o en signos conmemorativos, monumentos, estatuas, cuadros u otros objetos de arte, colocados en edificios o lugares públicos de la jurisdicción de la Comisión Nacional.

**Artículo 41:**

Será reprimido con la pena de multa de pesos un mil (1.000) a diez mil (10.000) moneda nacional, siempre que el hecho no estuviera previsto en la disposición legal transcrita en el artículo anterior, el que destruyere, ocultare, vendiere, gravare o exportare documentos u objetos históricos en violación a lo dispuesto en este capítulo.

**Artículo 42:**

La Comisión Nacional, en conocimiento de haberse infringido lo prescripto en el artículo anterior, formulará por escrito la pertinente denuncia al Ministerio Público Fiscal que corresponda.

**ARTICULO 2:** Comuníquese, publíquese, anótese, dese al Registro Nacional.



**Artículo 26: (Texto derogado por Decreto 1.392/91)**

La Comisión Nacional ejerce la jurisdicción exclusiva en los museos históricos nacionales y en concurrencia con las autoridades respectivas que se acojan a la Ley, en los museos provinciales, municipales y de otras instituciones.

**Artículo 27: (Texto derogado por Decreto 1.392/91)**

Los museos históricos dependientes de la Comisión Nacional, levantarán el inventario de todos los objetos, documentos, impresos, monedas y medallas que posean, de acuerdo con las instrucciones de la Comisión Nacional.

**Artículo 28: (Texto derogado por Decreto 1.392/91)**

Los museos históricos no podrán aceptar ni rechazar donaciones de objetos históricos sin resolución de la Comisión Nacional.

**Artículo 29: (Texto derogado por Decreto 1.392/91)**

Los museos históricos publicarán, previa aprobación de la Comisión nacional, las guías descriptivas o ilustradas de los objetos que posean, así como también la iconografía de los hombres representativos de la historia argentina y americana, para su difusión en los institutos docentes y en el público.

**Artículo 30: (Texto derogado por Decreto 1.392/91)**

Los directores de los museos históricos están obligados a elevar al Presidente de la Comisión Nacional, la memoria sobre la tarea realizada y las reformas convenientes a adoptarlo.

**Artículo 31: (Texto derogado por Decreto 1.392/91)**

Los directores de museos tienen facultad para suspender a los empleados de su dependencia por el término de diez días, requiriéndose la autorización de la Comisión Nacional cuando se trate de mayor término.

**Artículo 33:**

Los Monumentos y Lugares Históricos del dominio de la Nación y del dominio de la Municipalidad de Buenos Aires quedan exentos del pago de todo impuesto (Artículo 6º, Ley Nº 12.665) - (El alcance de este artículo está aclarado por Decreto Nº 9.830 del 18 de mayo de 1951).

**Artículo 34:**

La Comisión Nacional comunicará al Ministerio de Hacienda de la Nación, a la Municipalidad de Buenos Aires, en su caso, los inmuebles que están exonerados de cargas impositivas. El alcance de este artículo está declarado por Decreto Nº 9.830 del 18 de mayo de 1951).

MINISTERIO DE CULTURA Y EDUCACION  
SECRETARIA DE CULTURA DE LA NACION

COMISION NACIONAL DE MUSEOS Y DE  
MONUMENTOS Y LUGARES HISTORICOS

REGLAMENTO INTERNO

(Ley Nº 12.665 y  
Deceto. Reglamentario 84.005/41 - art. 2º Inc. 25)

Texto aprobado en Plenario de la Comisión Nacional del día  
6/08/1992

# COMISION NACIONAL DE MUSEOS Y DE MONUMENTOS Y LUGARES HISTORICOS

## REGLAMENTO INTERNO

(Ley No. 12.665 y  
Decto. Reglamentario 84.005/41, Art. 2o., Inc. 25)

### DE SUS AUTORIDADES, REUNIONES Y SUBCOMISIONES

ARTICULO 1º.- La Comisión Nacional está constituida por un (1) Presidente y hasta diez (10) Vocales, todos ellos designados por el Poder Ejecutivo. La Comisión Nacional elegirá, entre los Vocales, un (1) Vicepresidente, un (1) Secretario y un (1) Pro-Secretario.

ARTICULO 2º.- La Comisión Nacional se reunirá en forma ordinaria al menos una (1) vez al mes, en los días y hora que determine. También se reunirá con carácter extraordinario a convocatoria del Presidente o a solicitud de por lo menos tres (3) de sus miembros, en cuyos casos deberán especificarse las causas y el Orden del Día que será exclusivo y excluyente.

ARTICULO 3º.- El quórum de las sesiones, sean ordinarias o extraordinarias, se formará con la presencia del Presidente o quien lo reemplace válidamente y no menos de cuatro (4) miembros más. Las votaciones se adoptarán por simple mayoría de los presentes y en caso de empate el voto de la Presidencia valdrá doble. Los votos en disidencia, a pedido del ó de los interesados, podrán hacerse constar en el libro de actas con las razones justificatorias.

ARTICULO 4º.- Para su más efectivo funcionamiento operativo la Comisión Nacional organizará sus tareas a través de un Comité Ejecutivo que se integrará con el Presidente y cinco (5) Vocales. Serán integrantes naturales del Comité Ejecutivo, el Vicepresidente y el Vocal Secretario de la Comisión Nacional. El Comité Ejecutivo se reunirá semanalmente en forma ordinaria y no menos de dos (2) veces al mes en los días y horas que determine. El quórum de las sesiones se formará con la presencia del Presidente o, en su reemplazo, por el Vicepresidente o el Vocal Secretario y no menos de tres (3) miembros más. Será atribución del Comité Ejecutivo: a) considerar y disponer el despacho de los asuntos de trámite ordinario así como también de todo tema de carácter urgente, resolviendo "ad-referendum" del plenario, b) dar curso al plenario, con su opinión, de los asuntos que por su importancia correspondan ser tratados por dicho cuerpo, c) de lo actuado por el Comité Ejecutivo se informará en oportunidad de las reuniones plenarias de la Comisión Nacional, para su conocimiento. También podrán constituirse Subcomisiones Internas de carácter permanente o temporario las que se integrarán con no menos de tres (3) Vocales a ser designados por la Comisión Nacional; uno de los cuales lo será en carácter de coordinador. Los dictámenes de las Subcomisiones Internas deberán ser suscriptos por la mayoría de sus integrantes.

ARTICULO 5º.- La Comisión Nacional, de acuerdo con lo previsto en el Art. 2º.-, inc. 16) del Decreto Reglamentario de la ley 12.665, podrá: a) designar a algunos de sus vocales como "Coordinadores Regionales", b) encomendar estudios particulares a sus miembros, en forma individual o grupal.

#### DE LOS DELEGADOS, ASESORES CONSULTOS Y COMISIONES CORRESPONDIENTES

ARTICULO 6º.- La Comisión Nacional podrá designar uno o más Delegados "ad-honorem" con sede en cada provincia y uno o más Sub-delegados honorarios en municipios, los que tendrán las siguientes facultades en representación de la Comisión Nacional:

a) Cooperar con la misión y funciones de la Comisión Nacional, sustentar su posición en los temas relacionados con el patrimonio y difundir los alcances de la Ley No. 12.665.

b) Representar a la Comisión Nacional ante las autoridades públicas y los particulares dentro del territorio bajo su jurisdicción, previo conocimiento de la Comisión Nacional y/o en cumplimiento de instrucciones de ésta o del Presidente.

c) Desarrollar las políticas que la Comisión Nacional formule a nivel nacional y/o provincial y propiciar la coparticipación entre personas y entes privados y/o gobiernos provinciales y/o municipales para encarar, en conjunto, las tareas de rescate o difusión del patrimonio y su contexto.

d) Difundir dentro de su comunidad las actividades de la Comisión Nacional sirviéndose de los medios de comunicación a su alcance, organizando en lo posible conferencias, seminarios, reuniones, etc.

e) Atender el registro de monumentos y lugares históricos nacionales localizados en la jurisdicción territorial de su actuación y supervisar todo cuanto se reflera a la Ley Nº 12.665 sobre ellos, debiendo comunicar cualquier anomalía o riesgo previsible a la Comisión Nacional.

f) Evaluar antecedentes, iniciar estudios, evaçar consultas y producir informes a requerimiento de la Comisión Nacional, del Presidente o por iniciativa propia.

g) Verificar conjuntos edilicios u obras arquitectónicas aisladas, así como también reservas paisajísticas cuyos valores justifiquen ser objeto de estudio para incorporarlos al Registro Patrimonial, sugiriendo las políticas para su conservación.

h) Informar periódicamente, en lo posible trimestralmente, el estado de situación respecto a la conservación de los Monumentos Históricos Nacionales de su área y sugerir las posibles soluciones cuando las circunstancias así lo regularan.

i) Participar de las reuniones regionales de coordinación que organice la Comisión Nacional.

j) Elaborar y elevar a la Comisión Nacional, para su coordinación regional, el plan anual de actividades de la delegación.

ARTICULO 7º.- La Comisión Nacional podrá designar Asesores Consultos ad-honorem y Asesores honorarios en número y especialidad que considere necesario, los cuales -en mérito de sus especialidades académicas- tendrán las siguientes funciones:

a) Cooperar con la misión y funciones de la Comisión Nacional, sustentando su posición en los temas relacionados con el patrimonio y difundir los alcances de la Ley Nº 12.665.

b) Evaluar antecedentes, iniciar estudios, evacuar consultas y producir informes a requerimiento de la Comisión Nacional, del Presidente o por iniciativa propia.

c) Difundir dentro de su comunidad las actividades de la Comisión Nacional sirviéndose de los medios de comunicación a su alcance, organizando, en lo posible, conferencias, seminarios, reuniones, etc.

d) Asumir las facultades y establecidas en el art. 6º del presente reglamento interno cuando la Comisión Nacional lo designe en su jurisdicción por inexistencia o ausencia del Delegado Titular, "a cargo de la Delegación".

ARTICULO 8º.- La Comisión Nacional podrá integrar cuerpos colegiados en jurisdicciones territoriales de la Nación, bajo la denominación de "Comisión Correspondiente" y designará a sus presidentes. Cada Comisión Correspondiente determinará la asignación de los demás cargos en forma similar a lo establecido en el Art. 1º.- de este Reglamento Interno.

ARTICULO 9º.- Las Comisiones correspondientes tendrán las mismas funciones indicadas en el Art. 6º, las que deberán ser desarrolladas por sus integrantes en forma conjunta, con arreglo a los acuerdos que establezcan. Tendrán sede en el lugar que les fije o autorice la Comisión Nacional.

ARTICULO 10º.- Las designaciones "ad-honorem" de Delegados y de Asesores Consultos efectuadas por la Comisión Nacional serán por períodos de un (1) año a contar de la fecha de su nombramiento. Caducarán en sus funciones al vencimiento de dicho período, pudiendo ser confirmados en el cargo por nuevos períodos equivalentes.

ARTICULO 11º.- La Comisión Nacional mantendrá relaciones de cooperación con la Academia Nacional de la Historia y la Academia Nacional de Bellas Artes para la realización de los fines de la ley 12.665 (inc.27, Art. 2º.- del Decreto Reglamentario) y podrá recurrir en consulta o cooperación a otros entes estatales y/o

privados y/o a personas de reconocida solvencia académica, en carácter de expertos, para casos concretos acordes con sus especialidades.

#### DEL PRESIDENTE

ARTICULO 12º.- Son atribuciones del Presidente, sin perjuicio de las específicamente consignadas en la Ley 12.665 y Decretos reglamentarios:

- a) Representar a la Comisión Nacional en actos públicos y gestiones en general.
- b) Convocar a la Comisión Nacional y al Comité Ejecutivo a sesiones ordinarias y/o extraordinarias, formular el Orden del Día y presidirlas.
- c) Girar directamente a las Subcomisiones internas o a los miembros de la Comisión Nacional aquellos asuntos que por su especialidad, trámite o urgencia creyere conveniente.
- d) Resolver en cuestiones urgentes, con cargo de dar cuenta a la Comisión Nacional en la primera reunión siguiente que se realice.
- e) Ejecutar o hacer ejecutar las resoluciones de la Comisión Nacional.
- f) Ejercitar por sí o mediante apoderado, las acciones concernientes a los intereses de la Comisión Nacional y a los bienes bajo jurisdicción de la misma.
- g) Dirigir las acciones administrativas de los organismos y del personal que dependen de la Comisión Nacional.

#### DEL VOCAL VICEPRESIDENTE

ARTICULO 13º.- El Vicepresidente prestará colaboración al Presidente, a su requerimiento, para el mejor desempeño de sus funciones y lo reemplazará en caso de ausencia. Si esta fuera por renuncia o fallecimiento, deberá cumplirse con lo establecido por la reglamentación de la Ley 12.665.

#### DEL VOCAL SECRETARIO.

ARTICULO 14º.- El Vocal Secretario tendrá a su cargo:

- a) colaborar con el Presidente en la formulación de los temarios u ordenes del día para las sesiones;

- b) verificar las actas de sesiones, supervisar su transcripción al libro correspondiente una vez aprobadas, y firmarlas junto con el Presidente actuante; con lo cual tendrán validez definitiva;
- c) supervisar el registro de Bienes Históricos e Histórico Artísticos y dar cuenta de cualquier demora o anomalía que observare;
- d) integrar el Comité Ejecutivo, convocarlo a sesiones y formular el Orden del Día;
- e) cursar con su firma informes y comunicaciones de trámite interno así como también correspondencia externa por indicación de la Presidencia;
- f) coordinar los cursos de acción para cumplimentar las disposiciones del plenario y las tareas ordenadas por el Presidente, implementando y supervisando su ejecución a través de la Secretaría General de la Comisión Nacional.

#### DEL VOCAL PROSECRETARIO

ARTICULO 15º.- El Prosecretario prestará colaboración al Vocal Secretario a su requerimiento para el mejor desempeño de su función y lo reemplazará en caso de ausencia.

Nota: La presente redacción del reglamento interno que se acuerda en Sesión Plenaria del 6/8/92 reemplaza a los textos aprobados en abril/41, julio/62 y 2/8/83, recoge las modificaciones de los artículos 5º, 6º y 10º por Disposición Nº 13 del 7/6/85 y de los art. 2º, 4º y 14º por Disposición Nº 2 del 19/3/92; y de los art. 4º, 6º, 7º y 10º dispuestos en la antedicha sesión del 6/8/92.

DECRETO Nº 1063/82

Buenos Aires, 31 de mayo de 1982

VISTO la necesidad de adoptar las medidas de resguardo para la defensa de los bienes inmuebles de interés cultural que integran el patrimonio de los argentinos, y

CONSIDERANDO:

Que se deben instrumentar y coordinar las medidas necesarias para que, coherentemente, se concrete una política no sólo de preservación sino de valoración de ese patrimonio cultural.

Que es precisamente el Estado Nacional el que debe comenzar con la tarea con relación a los valores culturales de los bienes de su patrimonio.

Por ello,

EL PRESIDENTE DE LA NACION ARGENTINA

DECRETA:

ARTICULO 1.- Los funcionarios públicos a quienes corresponda la decisión acerca del destino de los inmuebles de propiedad del Estado cualquiera sea su naturaleza jurídica, de una antigüedad de más de cincuenta (50) años, no podrán autorizar modificación alguna de dichos inmuebles, ni su enajenación, sin la consulta previa de la Comisión Nacional de Museos y de Monumentos y Lugares Históricos y la Comisión Nacional de Museos y Monumentos Artísticos, dependientes de la Secretaría de Cultura de la Presidencia de la Nación, las que se expedirán dentro de los sesenta (60) días de la recepción de las actuaciones respectivas, acerca de la conveniencia o no de las medidas que se intentan, teniendo en cuenta respectivamente el valor histórico, artístico o arquitectónico de los inmuebles.

ARTICULO 2.- Por medio del Ministerio del Interior, se hará conocer el presente decreto a los Gobiernos Provinciales y a la Municipalidad de la ciudad de Buenos Aires, para que resuelvan su adhesión al presente régimen, si lo estimaren conveniente, solicitando en su caso la consulta a las Comisiones Nacionales mencionadas en el artículo precedente.

ARTICULO 3.- El presente decreto deberá ser refrendado por el señor Ministro del Interior.

ARTICULO 4.- Comuníquese, publíquese, dése a la Dirección Nacional del Registro Oficial y archívese.

DECRETO Nº 1063

Galtieri  
Saint Jean.



Buenos Aires, 21 de octubre de 1991

VISTO la necesidad de actualizar el concepto de Patrimonio Histórico y Artístico en lo que se refiere a las definiciones de Monumento Histórico Nacional, Lugar Histórico Nacional y Patrimonio Histórico Cultural y Natural, manteniendo su contenido en el marco de la Ley N° 12.665; y

CONSIDERANDO:

Que la Ley N° 12.665 otorga a la Comisión Nacional de Museos y de Monumentos y Lugares Históricos la facultad de clasificar, registrar y ampliar la lista de los bienes históricos y artísticos, lugares, monumentos, inmuebles, objetos muebles; propiedad de la Nación, de las Provincias, de las Municipalidades, instituciones públicas o de privados.

Que para efectuar la clasificación y elaboración del listado oficial de los bienes que constituyen el Patrimonio Histórico Cultural de la Nación, es necesario establecer criterios y pautas para su valoración y selección.

Que esos criterios de valoración son históricamente dinámicos y en consecuencia se transforman y perfeccionan en el transcurso del tiempo.

Que esta Comisión Nacional ha incorporado y utilizado para sus decisiones criterios con los cuales se ha enriquecido y actualizado el concepto de Patrimonio.

Que tales criterios se corresponden con la opinión de los expertos y las recomendaciones formuladas por los congresos de especialistas de este tema en el orden nacional e internacional.

Que en consecuencia se ha actuado produciendo una ampliación del campo patrimonial considerado desde la creación de la Comisión Nacional.

Que dicha extensión del correspondiente espectro patrimonial se basa en los aspectos relacionados con:

- . EL TIEMPO HISTÓRICO: ampliación cronológica, incorporando los bienes y lugares históricos y artísticos pertenecientes a los diversos períodos de nuestra historia desde la etapa prehispánica hasta la actualidad.
- . LA ESCALA ESPACIAL: valoración e inclusión del entorno físico-ambiental en relación con los bienes de interés histórico y/o artístico, monumentos y lugares, de los conjuntos arquitectónicos, pueblos, centros, barrios y ciudades históricas, así como también del ámbito rural y natural.

. EL CAMPO SOCIAL: ampliación a todos los componentes sociales según la interpretación de la ciencia antropológica, como creadores de cultura. Su consideración ha permitido apreciar la articulación de los bienes culturales con los naturales y también con la arquitectura industrial, la vernácula y la espontánea de los grupos sociales marginales como parte fundamental de la memoria colectiva de los pueblos.

Que el patrimonio histórico cultural y natural así conformado, transmitido como legado a las generaciones futuras, posibilita la construcción de la identidad de la Nación.

Que por otra parte la etapa inicial relacionada con la preservación y consolidación del patrimonio histórico-monumental correspondiente a los períodos Hispánico, de la Independencia y de la Organización Nacional se encuentra, en lo que respecta a los hechos históricos más destacados, razonablemente cumplida.

Que es válido entonces, para continuar con la misión que la Ley Nº 12.665 impone, considerar también los hechos históricos de la prehispanidad y el siglo XX y en consecuencia dejar asentado, en forma clara y expresa, los criterios generales que esta Comisión Nacional adopta para cumplir con su cometido en esta etapa.

Por ello, en su reunión plenaria del 17-10-91 la

COMISION NACIONAL DE MUSEOS Y DE MONUMENTOS Y  
LUGARES HISTORICOS  
DISPONE:

ARTICULO 1º.- Adoptar como criterio general para la toma de decisiones del Cuerpo Colegiado las siguientes definiciones:

. PATRIMONIO HISTORICO CULTURAL Y NATURAL:

Es el conjunto que integran, en un todo armónico inseparable, los bienes de interés histórico o histórico-artístico y el ámbito natural, rural o urbano que han dejado los hombres en la Argentina en su trayectoria histórica como aporte a las generaciones futuras, la permanencia material de ese legado conforma la base concreta que da continuidad y armonía al desarrollo social y espiritual de la Nación, reafirmando su identidad cultural.

. MONUMENTO HISTORICO NACIONAL:

Es un inmueble de existencia material, construido o edificado, donde tuvieron origen o transcurrieron hechos de carácter histórico, institucional o ético espiritual, que por sus consecuencias trascendentes resultan valiosos para la identidad cultural de la Nación, o bien sus características arquitectónicas singulares o de conjunto, lo constituyen en un referente válido para la historia del arte o de la arquitectura en la Argentina. Su preservación y presencia física -comprendido su entorno- tiene por finalidad transmitir y afirmar los valores históricos o estéticos que en ese bien se concretan.

**. LUGAR HISTORICO NACIONAL:**

Es un área de existencia material, constituida por un espacio rural o urbano, o determinada por un punto geográfico del país, donde tuvieron origen o transcurrieron hechos trascendentes de carácter histórico, artístico, institucional o ético-espiritual, o bien se encuentran en ella restos concentrados o dispersos de importancia arqueológica, que por sus consecuencias y características resultan referentes valiosos para la identidad cultural de la Nación. Su preservación y presencia física -comprendido su entorno- tiene por finalidad transmitir y afirmar los valores históricos que en ese bien se concretan.

- ARTICULO 2º.- Incorporar al REGISTRO NACIONAL DE BIENES HISTORICOS E HISTORICOS-ARTISTICOS las nuevas tipologías que surjan de aplicar la actualización y ampliación de los criterios de selección de los bienes patrimoniales según lo determinado por la presente disposición.

ARTICULO 3º.- Regístrese, comuníquese, cumplido archívese.

DISPOSICION C.N.M.M.L.H. Nº 5

## DISPOSICION CNMMLII N° 6/91

### DISPOSICION CNMMLII N° 6

Buenos Aires, 21 de octubre de 1991

VISTO lo determinado por la Comisión Nacional de Museos y de Monumentos y Lugares Históricos en su Disposición N° 5 de fecha 21 de octubre de 1991 sobre los criterios de valoración y selección de los bienes patrimoniales según la actualización del concepto de Patrimonio Histórico y Artístico, en particular lo prescripto en el artículo 2º de su parte dispositiva que resuelve incorporar nuevas tipologías al Registro Nacional de Bienes Históricos e Histórico-Artísticos; y

#### CONSIDERANDO:

Que es atribución de la Comisión Nacional de Museos y de Monumentos y Lugares Históricos "llevar el registro y la clasificación de los monumentos, lugares, inmuebles históricos o histórico-artísticos situados en la República" según el apartado 7) del Artículo 2º del Decreto N° 84.004/41 reglamentario de la Ley N° 12.665.

Que por el mismo Artículo 2º, apartado 4) es también atribución de la Comisión Nacional "hacer la clasificación y formular la lista de los monumentos, lugares, inmuebles o muebles y documentos del dominio privado de particulares que considere de interés histórico o histórico-artístico y ampliarla en las oportunidades convenientes, todo con aprobación del Poder Ejecutivo".

Que resulta factible entonces disponer la reestructuración del Registro Nacional de Bienes Históricos e Histórico-Artísticos a cargo de esta Comisión Nacional a fin de registrar y clasificar los bienes incluidos dentro de tipologías patrimoniales no consideradas hasta el presente.

Que esta nueva clasificación de los bienes que integran el patrimonio histórico e histórico-artístico considerando las nuevas tipologías, deberán incorporarse conformando un ordenamiento que tenga en cuenta las recientes definiciones de Monumento Histórico Nacional, Lugar Histórico Nacional y Patrimonio Histórico, Cultural y Natural acordadas por el Cuerpo Colegiado.

Que resultará apropiado que el Registro Nacional de Bienes Históricos e Histórico-Artísticos se ordene conformando cuatro grupos tipológicos principales denominados "Monumento Histórico Nacional", "Lugar Histórico Nacional", "Bien de Interés Histórico" y Bien de Interés Histórico-Artístico".

Que este nuevo ordenamiento estructural del Registro Nacional de Bienes se adecua y contempla lo resuelto oportunamente por el Cuerpo Colegiado.

Por ello, en su reunión plenaria del 17-10-91 la

COMISION NACIONAL DE MUSEOS Y DE MONUMENTOS Y  
LUGARES HISTORICOS  
DISPONE:

ARTICULO 1º.- Estructurar el REGISTRO NACIONAL DE BIENES HISTORICOS E HISTORICO-ARTISTICOS que contiene la lista y clasificación de los bienes patrimoniales a cargo de esta Comisión Nacional de Museos y de Monumentos y Lugares Históricos, según los agrupamientos que se detallan a continuación:

- . MONUMENTO HISTORICO NACIONAL: según las siguientes tipologías:
  - . Monumento Histórico Nacional
  - . Monumento Histórico-Artístico Nacional
  - . Monumento Histórico y Artístico Nacional
- . LUGAR HISTORICO NACIONAL: según las siguientes tipologías:
  - . Sitio Histórico
  - . Solar Histórico
  - . Sitio Arqueológico
  - . Pueblo Histórico
- . BIEN DE INTERES HISTORICO: según las siguientes tipologías:
  - . Sepulcro Histórico
  - . Arbol Histórico
  - . Pueblo, Barrio o Centro Histórico
  - . Paisaje urbano y natural: (conjuntos y secuencias urbano-arquitectónicas, parques y jardines, etc.)
  - . Edificio y actividad: (social, institucional, artística, industrial, científica, obras de ingeniería, etc.)
- . BIEN DE INTERES HISTORICO-ARTISTICO: según las siguientes tipologías:
  - . Bienes inmuebles: (edificios, construcciones, grupos escultóricos, murales, parques, jardines)
  - . Bienes muebles: (Objetos histórico-artísticos, etc.)

ARTICULO 2º.- La enumeración de tipologías y su denominación, prece-dentemente señaladas, son indicativas pudiendo el Cuerpo Colegiado aumentarlas incorporando nuevas tipologías o cambiando su denominación o ubicación grupal según sea el caso de que se trate.

ARTICULO 3º.- Regístrese, comuníquese, cumplido archívese.

DISPOSICION CNMMLH N° 6

Jorge E. Harday  
Presidente

BUENOS AIRES: 26 SET 1990

VISTO la conveniencia de promover en la comunidad un mayor conocimiento de los valores contenidos en múltiples expresiones de nuestro patrimonio natural y cultural, y

CONSIDERANDO:

Que la declaración de un día en el calendario nacional, destinado a resaltar estos aspectos, resulta una de las maneras eficaces de conseguir el objetivo perseguido.

Que muchas de las mejores expresiones de nuestro patrimonio cultural se hallan unidas indisolublemente al entorno natural que les sirve de eficaz marco, confiriéndoles características de singular riqueza ambiental y paisajística.

Que sin la preservación de este patrimonio natural, la mayor parte del patrimonio cultural perdería las cualidades que le otorgan especiales grados de valor tanto en lo histórico-testimonial, como en lo urbano-arquitectónico y en lo paisajístico-ambiental.

Que la pérdida de este delicado equilibrio atentaría contra la riqueza de cualquiera de los aspectos mencionados precedentemente.

Que el 8 de octubre de este año se conmemoran los cincuenta años de la Ley N°12.665 que creara a la COMISION NACIONAL DE MUSEOS Y DE MONUMENTOS Y LUGARES HISTORICOS, único y actual sistema de preservación.

Que esta ley sentó un verdadero precedente en materia legal, en cuanto a la preservación de los bienes patrimoniales.

Que a partir de esta ley se introduce el concepto de "patrimonio


M.E.y J.

228

*[Handwritten signature]*

*COMISION NACIONAL DE MUSEOS Y DE MONUMENTOS Y LUGARES HISTORICOS*

*Poder Ejecutivo  
Nacional*

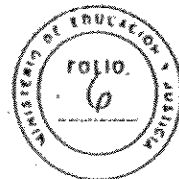

histórico" como una avanzada en la legislación de aquellos tiempos.

Que la presente medida encuadra en las facultades conferidas por el artículo 86, inciso 1), de la CONSTITUCION NACIONAL.

Por ello,

EL PRESIDENTE DE LA NACION ARGENTINA

DECRETA:

ARTICULO 1°.- Declárase el día 8 de octubre de cada año como "DIA NACIONAL DEL PATRIMONIO NATURAL Y CULTURAL ARGENTINO".

ARTICULO 2°.- Comuníquese, publíquese, dese a la Dirección Nacional del Registro Oficial y archívese.

SECRETO Nº

2033

*[Handwritten signature]*

*[Handwritten signature]*

Antonio F. Saleniz  
Ministro de Educación y Justicia

J.  
28  
Dt



Ministerio de Educación y Justicia  
SECRETARÍA DE CULTURA

• RESOLUCION NRO. 18/85

MINISTERIO DE EDUCACION Y JUSTICIA

SECRETARIA DE CULTURA

Comisión Nacional de Museos y de Monumentos

Edificio 100, 101 y 102 - Buenos Aires

1000 - 1001 - 1002 - 1003 - 1004

BUENOS AIRES, 9 de Agosto de 1985.

V I S T O :

Los múltiples pedidos solicitando autorización para colocar placas conmemorativas o de homenaje y lo previsto por el Decreto 3541/44; y

CONSIDERANDO:

que sanos y aceptados criterios de preservación aconsejan no adosar este tipo de materiales en los edificios objeto de esta preservación;

Por ello, y de acuerdo a lo aprobado por el plenario en su sesión del 9/8/85;


LA COMISION NACIONAL DE MUSEOS Y DE MONUMENTOS  
Y LUGARES HISTORICOS

R E S U E L V E :

Artículo 1ro. En lo sucesivo, adóptase como criterio general de esta Comisión Nacional el de aconsejar al Poder Ejecutivo Nacional no conceder autorización para la colocación de placas conmemorativas y de homenaje adosadas a edificios públicos, monumentos y lugares históricos nacionales.

Artículo 2do. Regístrese, oportunamente comuníquese a los peticionantes y archívese.

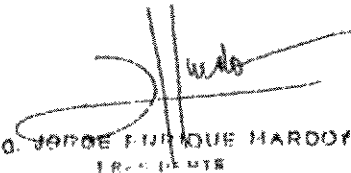

  
ARG. JORGE ENRIQUE HARDOY  
PRESIDENTE



Jan. 97

**BIENS INSCRITS SUR  
LA LISTE DU  
PATRIMOINE MONDIAL**

**PROPERTIES INCLUDED  
IN THE WORLD  
HERITAGE LIST**

**UNESCO  
1972**

**CONVENTION CONCERNANT  
LA PROTECTION DU PATRIMOINE MONDIAL CULTUREL ET  
NATUREL**

---

**CONVENTION CONCERNING  
THE PROTECTION OF THE WORLD CULTURAL AND  
NATURAL HERITAGE**

---



**CENTRE DE DOCUMENTATION UNESCO/WHC-ICOMOS DOCUMENTATION CENTRE**

## Critères relatifs à l'inscription de biens culturels sur la Liste du patrimoine mondial

Les critères d'inscription des biens culturels sur la Liste du patrimoine mondial doivent toujours être considérés les uns par rapport aux autres et dans le contexte des définitions figurant à l'article 1 de la Convention reproduit ci-dessous

*"les monuments* : oeuvres architecturales, de sculpture ou de peinture monumentales, éléments ou structures de caractère archéologique, inscriptions, grottes et groupes d'éléments, qui ont une valeur universelle exceptionnelle du point de vue de l'histoire, de l'art ou de la science,

*les ensembles* : groupes de constructions isolées ou réunies, qui, en raison de leur architecture, de leur unité, ou de leur intégration dans le paysage, ont une valeur universelle exceptionnelle du point de vue de l'histoire, de l'art ou de la science,

*les sites* : oeuvres de l'homme ou oeuvres conjuguées de l'homme et de la nature, ainsi que les zones y compris les sites archéologiques qui ont une valeur universelle exceptionnelle du point de vue historique, esthétique, ethnologique ou anthropologique."

Un monument, un ensemble ou un site - tels qu'ils sont définis ci-dessus - proposé pour inscription sur la Liste du patrimoine mondial sera considéré comme ayant une valeur universelle exceptionnelle aux fins de la Convention lorsque le Comité considère que ce bien répond à l'un au moins des critères ci-après et au critère d'authenticité. En conséquence, tout bien devrait:

- (i) soit représenter un chef-d'oeuvre du génie créateur humain;
- (ii) soit témoigner d'un échange d'influences considérable pendant une période donnée ou dans une aire culturelle déterminée, sur le développement de l'architecture, ou de la technologie des arts monumentaux, planification des villes ou de la création de paysages;
- (iii) soit apporter un témoignage unique ou du moins exceptionnel sur une tradition culturelle ou une civilisation vivante ou disparue;
- (iv) soit offrir un exemple éminent d'un type de construction ou d'ensemble architectural ou technologique ou de paysage illustrant une ou des période(s) significative(s) de l'histoire humaine;
- (v) soit constituer un exemple éminent d'établissement humain ou d'occupation du territoire traditionnels représentatifs d'une culture (ou de cultures), surtout quand il devient vulnérable sous l'effet de mutations irréversibles;
- (vi) soit être directement ou matériellement associé à des événements ou des traditions vivantes, des idées, des croyances ou des oeuvres artistiques et littéraires ayant une signification universelle exceptionnelle (le Comité considère que ce critère ne devrait justifier une inscription sur la Liste que dans des circonstances exceptionnelles et lorsqu'il est appliqué concurremment avec d'autres critères culturels ou naturels).

## Critères relatifs à l'inscription de biens naturels sur la Liste du patrimoine mondial

Conformément à l'article 2 de la Convention, sont considérés comme "patrimoine naturel":

"les *monuments naturels* constitués par des formations physiques et biologiques ou par des groupes de telles formations qui ont une valeur universelle exceptionnelle du point de vue esthétique ou scientifique;

les *formations géologiques et physiographiques* et les zones strictement délimitées constituant l'habitat d'espèces animale et végétale menacées, qui ont une valeur universelle exceptionnelle du point de vue de la science ou de la conservation;

les *sites naturels* ou les zones naturelles strictement délimitées, qui ont une valeur universelle exceptionnelle du point de vue de la science, de la conservation ou de la beauté naturelle."

Un bien du patrimoine naturel - tel qu'il est défini précédemment - proposé pour inscription sur la Liste du patrimoine mondial sera considéré comme ayant une valeur universelle exceptionnelle aux fins de la Convention lorsque le Comité considère que ce bien répond au moins à l'un des critères ci-après et aux conditions d'intégrité énoncées ci-dessous. En conséquence, les biens proposés devront :

- (i) être des exemples éminemment représentatifs des grands stades de l'histoire de la terre, y compris le témoignage de la vie, de processus géologiques en cours dans le développement des formes terrestres ou d'éléments géomorphiques ou physiographiques ayant une grande signification ; ou
- (ii) être des exemples éminemment représentatifs de processus écologiques et biologiques en cours dans l'évolution et le développement des écosystèmes et communautés de plantes et d'animaux terrestres, aquatiques, côtiers et marins ; ou
- (iii) représenter des phénomènes naturels ou des aires d'une beauté naturelle et d'une importance esthétique exceptionnelle ; ou
- (iv) contenir les habitats naturels les plus représentatifs et les plus importants pour la conservation in situ de la diversité biologique, y compris ceux où survivent des espèces menacées ayant une valeur universelle exceptionnelle du point de vue de la science ou de la conservation.

## Criteria for the inclusion of cultural properties in the World Heritage List

The criteria for the inclusion of cultural properties in the World Heritage List should always be seen in relation to one another and should be considered in the context of the definition set out in Article 1 of the Convention which is reproduced below:

*"monuments:* architectural works, works of monumental sculpture and painting, elements or structures of an archaeological nature, inscriptions, cave dwellings and combinations of features, which are of outstanding universal value from the point of view of history, art or science;

*groups of buildings:* groups of separate or connected buildings which, because of their architecture, their homogeneity or their place in the landscape, are of outstanding universal value from the point of view of history, art or science;

*sites:* works of man or the combined works of nature and of man, and areas including archaeological sites which are of outstanding universal value from the historical, aesthetic, ethnological or anthropological points of view."

A monument, group of buildings or site - as defined above - which is nominated for inclusion in the World Heritage List will be considered to be of outstanding universal value for the purpose of the Convention when the Committee finds that it meets one or more of the following criteria and the test of authenticity. Each property nominated should therefore:

- (i) represent a masterpiece of human creative genius; or
- (ii) exhibit an important interchange of human values, over a span of time or within a cultural area of the world, on developments in architecture, monumental arts or town-planning and landscape design; or
- (iii) bear a unique or at least exceptional testimony to a cultural tradition or to a civilization which is living or which has disappeared; or
- (iv) be an outstanding example of a type of building or architectural ensemble or landscape which illustrates (a) significant stage(s) in human history; or
- (v) be an outstanding example of a traditional human settlement or land-use which is representative of a culture (or cultures), especially when it has become vulnerable under the impact of irreversible change; or
- (vi) be directly or tangibly associated with events or living traditions, with ideas, or with beliefs, with artistic and literary works of outstanding universal significance (the Committee considers that this criterion should justify inclusion in the List only in exceptional circumstances and in conjunction with other criteria cultural or natural);

## Criteria for the inclusion of natural properties in the World Heritage List

In accordance with Article 2 of the Convention, the following is considered as "natural heritage":

*"natural features* consisting of physical and biological formations or groups of such formations, which are of outstanding universal value from the aesthetic or scientific point of view;

*geological and physiographical formations* and precisely delineated areas which constitute the habitat of threatened species of animals and plants of outstanding universal value from the point of view of science or conservation;

*natural sites* or precisely delineated natural areas of outstanding universal value from the point of view of science, conservation or natural beauty."

A natural heritage property - as defined above - which is submitted for inclusion in the World Heritage List will be considered to be of outstanding universal value for the purposes of the Convention when the Committee finds that it meets one or more of the following criteria and fulfils the conditions of integrity set out below. Sites nominated should therefore:

- (i) be outstanding examples representing major stages of earth's history, including the record of life, significant on-going geological processes in the development of landforms, or significant geomorphic or physiographic features; or
- (ii) be outstanding examples representing significant on-going ecological and biological processes in the evolution and development of terrestrial, fresh water, coastal and marine ecosystems and communities of plants and animals; or
- (iii) contain superlative natural phenomena or areas of exceptional natural beauty and aesthetic importance; or
- (iv) contain the most important and significant natural habitats for in-situ conservation of biological diversity, including those containing threatened species of outstanding universal value from the point of view of science or conservation.

Fecha de sanción: 10 de agosto de 1995

Número de registro: O - 4276

Expediente H.C.D. No.: 1057

Letra V

Año 1995

**ORDENANZA No. 10075**

**CODIGO DE PRESERVACION PATRIMONIAL:**

**Artículo 1.-:** La presente ordenanza, que se denomina Código de Preservación Patrimonial, tiene por objeto establecer las acciones de preservación y protección de aquellos bienes muebles o inmuebles, públicos o privados, considerados componentes del patrimonio cultural, histórico, arquitectónico, urbanístico, paisajístico y ambiental, tutelado por las Constituciones Nacional y de la Provincia de Buenos Aires, y fijar el alcance de las declaraciones de interés patrimonial de aquéllos.


En función de esto serán declarados de interés patrimonial los bienes públicos o privados que sean relevantes en los siguientes campos de interés:

**a) HISTORICO - SIMBOLICO - SOCIAL:** edificio, sitio o área urbana que haya sustentado o contenido algún hecho de importancia en la historia de la ciudad, la Provincia o la Nación; o que por alguna razón sea un caso único y referente comunitario. En esta categoría se incluye:

- 1) Relevancia del propietario, proyectista y/o constructor.
- 2) Grado de representatividad en la historia oficial, popular o de valor anecdótico.
- 3) Significación que la comunidad le otorga como referente urbano.

**b) VALOR ARTISTICO - ARQUITECTONICO:** se valora la factura del hecho arquitectónico, comprende las características inherentes a la obra, incluyendo edificios de pureza estilística, de diseño y de soluciones de calidad, tanto en detalles constructivos como espaciales. Se considera también si la materialidad del objeto ejemplifica alguna etapa de la construcción de la ciudad. En esta categoría se incluye:

- 1) Grado de representatividad de una corriente estilística o tipológica, ejemplos singulares.
- 2) Importancia por la calidad del proyecto, resolución formal, ornamentación, equipamiento.
- 3) Tecnológicamente destacable en su resolución estructural, construcción, calidad de sus materiales.

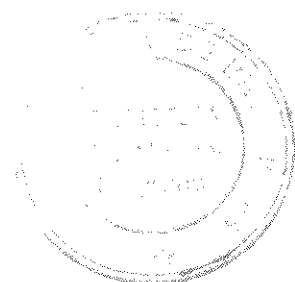

c) **AMBIENTAL:** se refiere a las características de la relación entre el edificio y el entorno; intensidad y modalidad con la que se dispone sobre el suelo, escala de agrupación de tipo similares y analogías formales y funcionales que mantiene cada edificio con la situación inmediata, conformando un tejido de valor especial desde el punto de vista paisajístico y ambiental. En esta categoría se incluye:

- 1) Integración a un conjunto homogéneo o conformación de un sitio especial que caracterice el paisaje urbano.
- 2) Cualidades de parques, jardines o forestación especial.
- 3) Grado de integración de los espacios públicos y privados.

## **OBJETIVOS**

**Artículo 2.-** Son objetivos de la presente:

- a) Establecer la tutela oficial de los bienes patrimoniales dentro del Partido de General de Pueyrredón.
- b) Promover desde el Municipio y solicitar a otros organismos competentes, la declaración como bienes del patrimonio cultural, de los bienes muebles e inmuebles comprendidos en el artículo 1o.
- c) Organizar las acciones indispensables para que se realice el relevamiento, registro, inventario y valoración de edificios, sitios, conjuntos, monumentos, documentos y todos aquellos elementos que se consideren de valor testimonial.
- d) Formular conjuntamente con los propietarios las pautas jurídicas, económicas, técnicas y las que fueren de utilidad, con el objeto de lograr una adecuada preservación de los bienes.
- e) Proponer la ejecución de programas de restauración, conservación, rentilización, refuncionalización, acciones de rescate, y todas aquellas que tiendan a preservar los bienes.
- f) La propuesta y ejecución de programas de difusión del patrimonio cultural, y la publicidad de estudios e investigaciones sobre el tema.
- g) La promoción de medidas tributarias y financieras para aquellas personas e Instituciones que conserven, o quieran efectuar tareas tendientes a conservar bienes de interés patrimonial.
- h) La concertación de convenios con organismos públicos o privados, para la ejecución de intervenciones que se efectúen sobre dichos bienes, bajo supervisión y dirección de la autoridad de aplicación.
- i) Promover una adecuada coordinación entre las dependencias específicas municipales, a fin de obtener la información, asesoramiento y unificación de criterios en el análisis y ejecución de las acciones.
- j) Gestionar la cooperación y asesoramiento de las Comisiones Nacional y Provincial de Monumentos, Sitios y Lugares Históricos, Organismos Gubernamentales y No Gubernamentales y todos aquellos que se consideren convenientes para el logro de los fines descriptos.

## **AUTORIDAD DE APLICACION**

**Artículo 3.-** Serán autoridades de aplicación de la presente, la Secretaría de Educación y Cultura y de Desarrollo Urbano y Medio Ambiente, a través de sus dependencias específicas, según se trate de bienes muebles o inmuebles respectivamente.

## **DE LAS DECLARACIONES DE INTERES PATRIMONIAL**

**Artículo 4.-** Las declaraciones de interés patrimonial comprenden:

- a) La parcela con todas sus características topográficas y naturales.
  - b) La vegetación que esta incluye.
  - c) La materialización de la línea de borde. (Cerco, reja, muro, etc.)
  - d) El / los edificios
  - e) Los elementos que hacen al equipamiento, identidad y reconocimiento del bien. (Faroles, bancos, elementos decorativos o funcionales, veletas, fuentes, etc.)
- Las declaraciones de interés patrimonial podrán abarcar también áreas, conjuntos y sitios, urbanos o rurales, para los cuales el departamento ejecutivo establecerá indicadores especiales de acción.

**Artículo 5.-** La declaración de interés patrimonial de los bienes se realizará a través de Ordenanza, previo dictamen del Departamento de Preservación Patrimonial Municipal. El mismo requisito regirá para su desafectación. Los bienes que a la entrada en vigencia de la presente estuvieran ya declarados de interés patrimonial, quedarán sujetos a ésta con sus efectos y alcance.

**Artículo 6.-** Los bienes de cualquier naturaleza que fueran calificados por una norma nacional o provincial como Monumento, Lugar Histórico o equivalente, se regirán por el respectivo instrumento de calificación, sin perjuicio de la acción concurrente, que a los fines del resguardo de dichos bienes estuviera determinado o se determinare en el futuro a través de convenios entre la Municipalidad y los restantes niveles de Gobierno, y de lo dispuesto por la presente.

**Artículo 7.-** Otórgase carácter de patrimonio artístico y cultural municipal a los monumentos, estatuas, bustos, placas, escultura ubicadas en lugares o edificios públicos y / o a todo mobiliario urbano, previo dictamen de la autoridad de aplicación.

## **REGIMEN DE LOS BIENES DE INTERES PATRIMONIAL**

**Artículo 8.-** Toda acción a emprender sobre los bienes declarados de interés patrimonial que implique cualquier modificación, ampliación, conservación, restauración, refuncionalización, cambio de uso o destino, o cualquier alteración por el concepto que fuere, deberá ser previamente autorizada por la Municipalidad, con intervención de la autoridad de aplicación.

**Artículo 9.-** Los inmuebles de interés patrimonial que pertenezcan a distintos propietarios en partes dividas, deberán preservar la unidad de imagen en su volumen edilicio, en cuanto al tratamiento de fachadas, color, accesorios, instalaciones, espacios verdes, etc. Las marquesinas, toldos, carteles comerciales y señalizaciones deberán guardar proporción y unidad con el edificio de acuerdo a las normas que dicte la autoridad de aplicación. Para cumplir con estos requisitos el Departamento Ejecutivo podrá establecer plazos.



**Artículo 10.-** No serán de aplicación para los inmuebles de interés patrimonial las previsiones del punto 2.4.2 inciso c) del Reglamento General de Construcciones ( opción de presentación de planos sin solicitud de estudio ni previa aprobación ).

## **PROMOCION DE USO DE SUELO E INDICADORES**

**Artículo 11.-** En bienes declarados de interés patrimonial podrán admitirse en concepto de reconocimiento a su preservación, actividades no contempladas en el distrito de pertenencia, así como indicadores urbanísticos especiales, previo dictamen técnico del Área competente.

## **EXENCION DE DERECHOS DE CONSTRUCCION**

**Artículo 12.-** Gozarán de exención del pago de derechos de construcción los propietarios que realicen en inmuebles de interés patrimonial intervenciones aprobadas por la autoridad de aplicación y que tengan por finalidad revalorizarlos, refuncionalizarlos, restaurarlos, reciclarlos, asegurar su solidez o garantizar su estabilidad estructural, sin alterar las principales características que le otorgan valor patrimonial.

## **INDICADORES URBANISTICOS**

**Artículo 13.-** Las parcelas donde se encuentren inmuebles declarados de interés patrimonial quedará afectadas en caso de su demolición o destrucción a los siguientes indicadores urbanísticos:

a) FOS, FOT, Densidad, Plano Limite, retiros de frente, fondo y laterales; los mismos que posea la construcción preexistente, o bien los vigentes para el distrito según el COT, lo que en cada caso resulte más restrictivo para la parcela.

b) Estímulos: no serán de aplicación ninguno de los estímulos previstos en el COT: artículos 3.2.2.6., 3.2.2.7., 3.2.2.9., 3.2.8.3., 3.2.8.8., 3.5.3.9., 3.5.3.10., 3.5.4.7., 5.4.4.1., 5.4.4.2 y 5.4.4.3

## **NOTIFICACION Y PUBLICIDAD**

**Artículo 14.-** El Departamento Ejecutivo notificará a los propietarios, dentro de los quince días de la declaración de interés patrimonial de sus bienes, entregándoles asimismo copia de la presente y del modelo de convenio.

Convendrá a su vez lo necesario, a fin de la anotación de la condición de interés patrimonial de los inmuebles afectados por la presente en el Registro de la Propiedad Inmueble, así como de los convenios que se suscriban.

Dispondrá también que conste en los recibos de tasas municipales y en la certificación de libre deuda del inmueble, un texto que diga: Inmueble de Interés Patrimonial (Sujeto a la Ordenanza No.....)

**Artículo 15.-** El listado de los bienes declarados de interés patrimonial integrará el ANEXO UNO de la presente, con independencia de sus respectivas ordenanzas de declaratoria. El Departamento Ejecutivo proveerá su permanente publicidad y difusión, estando facultado para su actualización, ordenamiento y corrección de errores materiales.

## **SEÑALIZACION**

**Artículo 16.-** Dispónese la señalización, por parte del Departamento Ejecutivo, de los inmuebles declarados de interés patrimonial. En la misma deberá constar la antigüedad del edificio, el número de ordenanza de declaración, y demás datos que considere de interés la autoridad de aplicación.

En cuanto fuera posible, también se señalará los bienes muebles.

## **CONVENIOS**

**Artículo 17.-** La Municipalidad podrá formalizar Convenios con los propietarios de los bienes de - interés patrimonial - , que aseguren su mejor preservación y conservación, ajustándose a las disposiciones de la presente.

## **EXENCIONES DE TASAS Y DERECHOS**

**Artículo 18.-** Los bienes sobre los que se haya formalizado los convenios del artículo anterior podrán estar libres de tasas y derechos municipales. Al ser vendidos, transferidos, gravados, hipotecados o enajenados, mantendrán los alcances del convenio, que para ser modificado o extinguido requerirá de los mismos recaudos que para su entrada en vigor.

Estas exenciones impositivas serán otorgadas, conforme a porcentajes merituados en función de categorías previamente establecidas a tal fin por el Departamento Ejecutivo.

## **COMPENSACION URBANISTICA E INDICADORES URBANISTICOS**

**Artículo 19.-** Los propietarios de los bienes declarados de - interés patrimonial - podrán solicitar compensación de indicadores urbanísticos en otras parcelas urbanas, cuando la preservación del inmueble implique resignar capacidad de ocupación del suelo y de ocupación total, al evaluar ocupación y ocupación potencial de acuerdo a indicadores vigentes.

Los interesados podrán solicitar al Departamento Ejecutivo, para su resolución por el Concejo Deliberante, el dictado de normas urbanísticas particulares, para parcela o parcelas que resulten receptoras del excedente urbanístico de ocupación como consecuencia de la compensación prevista. Ellos serán: Factor de Ocupación del Suelo, Factor de Ocupación Total, Densidad habitacional, Plano Limite y Retiros de frente, laterales y de fondo.

La compensación se concederá en distritos de media o alta densidad, por única vez a su primer solicitante, que podrá cederla a terceros, de forma total o parcial y no resultará extensiva a futuros propietarios del mismo bien, salvo que su volumen o monto no haya sido utilizado completamente, caso en que el nuevo propietario podrá hacer uso del derecho hasta completar la compensación total.

El Departamento Ejecutivo llevará un registro de la compensaciones concedidas, además de anotarlas en el inventario de la Ordenanza 9436.

## **COMISION HONORARIA**

**Artículo 20.-** El Departamento Ejecutivo constituirá con carácter permanente una Comisión Honoraria de preservación patrimonial que tendrá status consultivo y participativo.

Para ello se invitará a integrarla a representantes de Instituciones relacionadas con la temática y a personalidades de reconocida idoneidad y actuación.

## **FONDOS PARA LA PRESERVACION PATRIMONIAL**

**Artículo 21.-** Créase un Fondo para la Preservación Patrimonial, que estará integrado por:

a) Los ingresos provenientes de lo recaudado en concepto de las sanciones contemplados en la presente.

b) Las partidas que se creen con ese destino.

Será destinado al financiamiento de acciones previstas en los objetivos y fines de este Código.

## **SANCIONES**

**Artículo 22.-** Las infracciones a la presente Ordenanza serán sancionadas con multa al propietario y profesional interviniente que se graduará en proporción a la gravedad de las mismas, entre 1 y 250 salarios mínimos del agente municipal con horario completo, así como con la restitución al estado anterior de las cosas, si esto fuera posible.

Serán sancionados también, con multa graduable entre 0,20 y 5 salarios mínimos quienes de cualquier manera y dolosamente ensucien, degraden o dañen de cualquier forma algún bien de interés patrimonial

**Artículo 23.-** Los agentes municipales encargados de controlar el cumplimiento de la presente ajustarán su accionar a lo establecido en los artículos 35, 36 y 38 a 44 del Decreto Ley 8751/77 (t.o.) (Código de Faltas Municipales)

## **DISPOSICIONES VARIAS**

**Artículo 24.-** Las siguientes Ordenanzas forman parte del presente Código:

No. 6325 (Cosas de valor Histórico encontradas en las aguas marinas).

No. 9417 (Patrimonio arqueológico y paleontológico)

No. 9436 (Inventario de bienes de interés patrimonial)

No. 9585 (Normas especiales de habilitación comercial)

**Artículo 25.-** Abróganse las Ordenanzas 7629 y 8383 y deróganse los artículos 2o., 3o. y 4o. de la Ordenanza 9564.

**Artículo 26.-** La presente entrará en vigencia a partir de la fecha de su promulgación.

**Artículo 27.-** Comuníquese, etc.



## ANEXO DOCUMENTOS COOPERACION INTERNACIONAL

- NOMINA DE LOS CONVENIOS FIRMADOS POR ARGENTINA EN EL MARCO DE LA COOPERACION TECNICA INTERNACIONAL, EN LOS ULTIMOS CINCO AÑOS.
- Fuente: ministerio de Relaciones Exteriores, Comercio Internacional y Culto.
- NOMINA DE LAS O. N. G. ITALIANAS QUE COOPERAN CON ARGENTINA, CUYO TEMA NO ES EL ESPECIFICO DEL TRABAJO, PERO ES POSIBLE QUE COMO EXCEPCION, BRINDEN COOPERACION EN EL MARCO DE LOS PROGRAMAS "AFFIDATTI".
- INDICACIONES PARA LA PROMOCION DE MINI-PROYECTOS, EMBAJA DE LA REPUBLICA DE ALEMANIA.
- DIRECTORIO DE ENTIDADES, FUNDACIONES, ASOCIACIONES, FEDERACIONES, ETC.
- ACUERDO MARCO INTERREGIONAL.
- MERCOSUR Y LA UNION EUROPEA.

**ALEMANIA RELATIVO AL PROYECTO PARA EL DESARROLLO RURAL INTEGRAL DE LA REGION DE LOS LLANOS EN LA RIOJA";**

Firma: Buenos Aires, 10 de diciembre de 1992;

Entrada en vigor: desde la fecha de la firma.

**-"ACUERDO POR CANJE DE NOTAS ENTRE EL GOBIERNO DE LA REPUBLICA ARGENTINA Y EL GOBIERNO DE LA REPUBLICA FEDERAL DE ALEMANIA SOBRE EL PROYECTO 'COOPERACION CON EL INSTITUTO POLITECNICO SUPERIOR (IPS) EN LA FORMACION Y PERFECCIONAMIENTO DE TECNICOS DE MATERIALES SINTETICOS DE CAUCHO";**

Firma: Buenos Aires, 29 de diciembre de 1992;

Entrada en vigor: desde la fecha de la firma.

**-"ACUERDO POR CANJE DE NOTAS ENTRE EL GOBIERNO DE LA REPUBLICA ARGENTINA Y EL GOBIERNO DE LA REPUBLICA FEDERAL DE ALEMANIA ADICIONAL AL PROYECTO 'INVESTIGACION Y EXTENSION FORESTAL EN LA PATAGONIA";**

Firma: Buenos Aires, 29 de diciembre de 1992;

Entrada en vigor: desde la fecha de la firma.

**-"ACUERDO POR CANJE DE NOTAS SOBRE EL PROYECTO DE TECNICOS FORESTALES LAS MARIAS";**

Firma: Buenos Aires, 9 de marzo de 1993;

Entrada en vigor: desde la fecha de la firma.

**-"CONVENIO INTERGUBERNAMENTAL SOBRE COLEGIOS ARGENTINO-GERMANOS EN LA REPUBLICA ARGENTINA";**

Firma: Buenos Aires, 8 de octubre de 1993.

Nota alemana: 458 del 20 de julio de 1994.

**-"ACUERDO POR CANJE DE NOTAS RELATIVO AL CONVENIO SOBRE COLEGIOS ARGENTINO-GERMANOS DEL 8-10-1993";**

Firma: Buenos Aires, 8 de octubre de 1993;

Entrada en vigor: desde la fecha de la firma.

**-"MEMORANDUM DE ENTENDIMIENTO SOBRE CONSULTAS PERIODICAS EN MATERIA DE POLITICA EXTERIOR";**

Firma: Buenos Aires, 8 de octubre de 1993.

**-"DECLARACION CON MOTIVO DEL XXV ANIVERSARIO DEL CONVENIO SOBRE COLABORACION EN LA INVESTIGACION CIENTIFICA Y EN EL DESARROLLO TECNOLOGICO";**

Firma: Buenos Aires, 3 de mayo de 1994.

**-"CONVENIO MARCO ENTRE EL CONSEJO NACIONAL DE INVESTIGACIONES CIENTIFICAS Y TECNICAS DE LA REPUBLICA ARGENTINA Y EL UMWELTFORSCHUNGSZENTRUM LEIPZIG HALLE DE LA REPUBLICA FEDERAL ALEMANA";**

Firma: Leipzig, mayo de 1994.

- "ACUERDO POR CANJE DE NOTAS RELATIVO AL PROYECTO "PROMOCION DE LA TRANSFORMACION DE FRUTAS Y HORTALIZAS EN LA PROVINCIA DE MENDOZA"";

Firma: Buenos Aires, 28 de junio;

Entrada en vigor: 6 de septiembre de 1994.

- "ACUERDO POR CANJE DE NOTAS RELATIVO AL PROYECTO "PROTECCION VEGETAL INTEGRADA EN EL CULTIVO DE FRUTA DE PEPITA"";

Firma: Buenos Aires, 28 de junio;

Entrada en vigor: 6 de septiembre de 1994.

- "ACUERDO POR CANJE DE NOTAS SOBRE EL PROYECTO "CENTRO DE FORMACION DE RECURSOS HUMANOS Y TECNOLOGIA PARA LA INDUSTRIA DEL CALZADO- CEFOTECA"";

Firma: Buenos Aires, 19 de septiembre de 1994;

Entrada en vigor: desde la fecha de la firma.

- "ACUERDO POR CANJE DE NOTAS RELATIVO AL PROYECTO "PROMOCION DE LA INDUSTRIA METALURGICA EN LA PROVINCIA DE CORDOBA"";

Firma: Buenos Aires, 27 de septiembre de 1994;

Entrada en vigor: desde la fecha de la firma.

- "ACUERDO POR CANJE DE NOTAS SOBRE AMPLIACION DEL PROYECTO "FOMENTO DE LA CONSTRUCCION DE VIVIENDAS EN REGIMEN DE AUTOAYUDA"";

Firma: Buenos Aires, 21 de noviembre de 1994;

Entrada en vigor: desde la fecha de la firma.

- "ACUERDO POR CANJE DE NOTAS RELATIVO AL PROYECTO "FOMENTO DE LA FORMACION EN EL SECTOR DE LAS ARTES GRAFICAS"";

Firma: Buenos Aires, 13 de diciembre de 1994;

Entrada en vigor: desde la fecha de la firma.

- "ACUERDO POR CANJE DE NOTAS RELATIVO AL PROYECTO "CENTRO DE TECNOLOGIA DE SOLDADURA EN BUENOS AIRES"";

Firma: Buenos Aires, 13 de diciembre de 1994;

Entrada en vigor: desde la fecha de la firma.

- "ACUERDO POR CANJE DE NOTAS SOBRE PROYECTO "FOMENTO DE LA FACULTAD DE CIENCIAS FORESTALES DE LA UNIVERSIDAD NACIONAL DE SANTIAGO DEL ESTERO"";

Firma: Buenos Aires, 8 de mayo de 1995;

Entrada en vigor: desde la fecha de la firma.



-“ACUERDO POR CANJE DE NOTAS SOBRE PROYECTO PROTECCION MEDIOAMBIENTAL EN PEQUEÑAS Y MEDIANAS EMPRESAS DE LA INDUSTRIA QUIMICA -CIPRA-”;

Firma: Buenos Aires, 8 de mayo de 1995;

Entrada en vigor: desde la fecha de la firma.

-“ACUERDO POR CANJE DE NOTAS SOBRE PROYECTO “ CENTRO TECNOLOGICO DE LA MADERA MONTECARLO/MISIONES.

Firma: Buenos Aires, 3 de julio de 1995.

Entrada en vigor: desde la fecha de la firma.

...-“ACUERDO POR CANJE DE NOTAS SOBRE PROYECTO “ASESOR EN MATERIA DE TRANSPORTE EN LA SECRETARIA DE TRANSPORTE DEL MINISTERIO DE ECONOMIA Y OBRAS Y SERVICIOS PUBLICOS.”

Firma: Buenos Aires, 3 de julio de 1995.

Entrada en vigor: desde la fecha de la firma.

...-“ACUERDO POR CANJE DE NOTAS SOBRE PROYECTO “ DESARROLLO AGROFORESTAL EN COMUNIDADES RURALES DEL NOROESTE ARGENTINO.”

Firma: Buenos Aires, 3 de julio de 1995.

Entrada en vigor: desde la fecha de la firma.

...-“ACUERDO POR CANJE DE NOTAS SOBRE PROYECTO “FONDO PARA ESTUDIOS Y EXPERTOS.”

Firma: Buenos Aires, 3 de julio de 1995.

Entrada en vigor: desde la fecha de la firma.

-“ACUERDO POR CANJE DE NOTAS REFERIDO AL PROYECTO “FORMACION AGRICOLA EN LAS PROVINCIAS DE CHACO Y FORMOSA”.

Firma: Buenos Aires, 14 de septiembre de 1995.

Entrada en vigor: desde la fecha de la firma.

-“ACUERDO POR CANJE DE NOTAS SOBRE PROYECTO DEPURACION BIOLOGICA DE AGUAS RESIDUALES EN EL RIO SUQUIA.”

Firma: Buenos Aires, 21/ IX/ 1995 // 8/II/ 1996.

Entrada en vigor: 8 de febrero de 1996.

-“ACUERDO POR CANJE DE NOTAS SOBRE PROYECTO COOPERACION DE LA CAMARA DE ARTESANIA DE RENANIA/HESSE CON LA U.C.I.P.”

Firma: Buenos Aires, 28/ IX/ 1995 // 8/ II/ 1996.

Entrada en vigor: 8 de febrero de 1996.

-“ACUERDO POR CANJE DE NOTAS SOBRE PROYECTO “PROTECCION VEGETAL INTEGRADA EN EL CULTIVO DE FRUTALES DE PEPITA”.

Firma: Buenos Aires, 30 de julio de 1996.

Entrada en vigor: 30 de julio de 1996.

-“ACUERDO POR CANJE DE NOTAS SOBRE CONTINUACION DEL FOMENTO DEL PROYECTO “FORMACION DE TECNICOS FORESTALES LAS MARIAS”.

Firma: Buenos Aires, 10-4-96/ 21-8-96.

Entrada en vigor: 21 de agosto de 1996 (Duración: 2 años).

- "ACUERDO POR CANJE DE NOTAS S/PROLONGACIÓN DE LA COOPERACION EN EL PROYECTO "FOMENTO DEL SISTEMA DE CONTRASTES Y CALIBRES".

Firma: Buenos Aires, 31-5-96/21-8-96.

Entrada en vigor: 21 de agosto de 1996.

- "ACUERDO POR CANJE DE NOTAS S/CONTINUACION DEL PROYECTO "DESARROLLO AGROFORESTAL EN COMUNIDADES RURALES DEL NOROESTE ARGENTINO".

Firma: Buenos Aires, 31-5-96/ 21-8-96.

Entrada en vigor: 21 de agosto de 1996.

- "ACUERDO POR CANJE DE NOTAS S/PROYECTO "GESTION MUNICIPAL DE RESIDUOS EN ROSARIO".

Firma: Buenos Aires, 19-6-96/ 21-8-96.

Entrada en vigor: 21 de agosto de 1996.

- "ACUERDO POR CANJE DE NOTAS S/ PROYECTO "DESARROLLO RURAL INTEGRAL DE LA REGION DE LOS LLANOS, PROVINCIA DE LA RIOJA".

Firma: Buenos Aires, 1-7-96/ 21-8-96.

Entrada en vigor: 21 de agosto de 1996.

- "PROTOCOLO RELATIVO AL CONVENIO DEL 13 DE JULIO DE 1978 ENTRE LA REPUBLICA ARGENTINA Y LA REPUBLICA FEDERAL DE ALEMANIA PARA EVITAR LA DOBLE IMPOSICION CON RESPECTO A LOS IMPUESTOS SOBRE LA RENTA Y EL CAPITAL."

Firma: Buenos Aires, 16 de septiembre de 1996.



*Entrada en vigor: 2 de junio de 1992;*  
*Aprobación: Ley Nro. 24.003.*

*-"TRATADO GENERAL DE COOPERACION Y AMISTAD";*

*Firma: Madrid, 3 de junio de 1988;*  
*Canje de instrumentos de ratificación: 7 de julio de 1989;*  
*Entrada en vigor: 31 de agosto de 1989;*  
*Aprobación: Ley Nro. 23.670.*

*-"ACUERDO EN MATERIA DE COOPERACION ANTARTICA ENTRE LA REPUBLICA ARGENTINA Y EL REINO DE ESPAÑA";*

*Firma: Madrid, 21 de junio de 1991;*  
*Entrada en vigor: 13 de julio de 1992.*

*-"ACUERDO POR CANJE DE NOTAS ENTRE EL GOBIERNO DE LA REPUBLICA ARGENTINA Y EL GOBIERNO DEL REINO DE ESPAÑA PARA DESARROLLAR EL TRATADO DE EXTRADICION Y ASISTENCIA JUDICIAL EN MATERIA PENAL ENTRE LA REPUBLICA ARGENTINA Y EL REINO DE ESPAÑA";*

*Firma: Buenos Aires, 12 y 20 de febrero de 1991;*  
*Entrada en vigor: 20 de febrero de 1991.*

*-"ACUERDO PARA LA PROMOCION Y PROTECCION RECIPROCA DE INVERSIONES ENTRE LA REPUBLICA ARGENTINA Y EL REINO DE ESPAÑA";*

*Firma: Buenos Aires, 3 de octubre de 1991;*  
*Entrada en vigor: 28 de septiembre de 1992;*  
*Aprobación: Ley Nro. 24.118.*

*-"CONVENIO ENTRE LA REPUBLICA ARGENTINA Y EL REINO DE ESPAÑA PARA EVITAR LA DOBLE IMPOSICION Y PREVENIR LA EVASION FISCAL EN MATERIA DE IMPUESTOS SOBRE LA RENTA Y EL PATRIMONIO";*

*Firma: Madrid, 21 de julio de 1992;*  
*Entrada en vigor: 28 julio de 1994;*  
*Aprobación: Ley Nro. 24.258 del 13 de octubre de 1993.*

*-"CONVENIO BILATERAL ENTRE EL GOBIERNO DE LA REPUBLICA ARGENTINA Y LA COMPANIA ESPAÑOLA DE SEGURO DE CREDITO A LA EXPORTACION (CESCE) PARA LA CONSOLIDACION DE LA DEUDA ARGENTINA";*

*Firma: Madrid, 2 de julio de 1992;*

*-"ACUERDO SOBRE RELACIONES CINEMATOGRAFICAS ENTRE LA REPUBLICA ARGENTINA Y EL REINO DE ESPAÑA";*

*Firma: San Sebastián, 20 de septiembre de 1992;*

*-"ACUERDO POR CANJE DE NOTAS SOBRE MODIFICACION DEL ART. 5 DEL ACUERDO ECONOMICO INTEGRANTE DEL TRATADO GENERAL DE COOPERACION Y AMISTAD HISPANO-ARGENTINA";*

*Firma: Madrid, 30 de septiembre y 23 de diciembre de 1992;*  
*Aplicación provisional: 30 de diciembre de 1992;*  
*Nota argentina: Buenos Aires, 11 de febrero de 1993;*  
*Nota española: Madrid, 22 de abril de 1994.*

-*"CONVENIO BILATERAL CON EL GOBIERNO DE LA REPUBLICA ARGENTINA Y LA COMPANIA DE SEGUROS DE CREDITO A LA EXPORTACION DE ESPAÑA S.A. (CESCE) POR CONSOLIDACION DE LA DEUDA ARGENTINA";*  
*Firma: Madrid, 12 de noviembre de 1992;*

-*"CONVENIO DE COOPERACION ENTRE EL CONSEJO GENERAL DEL PODER JUDICIAL DE ESPAÑA Y EL MINISTERIO DE JUSTICIA DE ARGENTINA";*  
*(INTERINSTITUCIONAL);*  
*Firma: Buenos Aires, 10 de mayo de 1993;*  
*Entrada en vigor: 10 de mayo de 1993.*

-*"ACUERDO DE COOPERACION CON LA SUBSECRETARIA DE ACCION DE GOBIERNO DE LA SECRETARIA GENERAL DE LA PRESIDENCIA DE LA REPUBLICA ARGENTINA Y EL MINISTERIO DE OBRAS PUBLICAS, TRANSPORTES Y MEDIO AMBIENTE DEL REINO DE ESPAÑA";*  
*Firma: Madrid, 14 de septiembre de 1993;*  
*Validez: 5 años desde su firma;*  
*Entrada en vigor: 14 de septiembre de 1993.*

-*"ACTA FINAL DE LA II REUNION DE LA COMISION BILATERAL ARGENTINO-ESPAÑOLA ENCARGADA DE REVISAR EL CONVENIO DE COOPERACION CULTURAL";*  
*Firma: Madrid, 29 de marzo de 1994*

-*"ACTA DE LA IV REUNION DE PROGRAMACION, EVALUACION Y SEGUIMIENTO DE LA COOPERACION ARGENTINO-ESPANOLA."*  
*Firma: Buenos Aires, 3 de abril de 1995*

-*"ACTA DE LA VII SESION DEL COMITE ECONOMICO-FINANCIERO HISPANO-ARGENTINO."*  
*Firma: Buenos Aires, 27 de junio de 1995.*

-*"ACUERDO ESPECIAL COMPLEMENTARIO DEL CONVENIO GENERAL SOBRE COOPERACION CIENTIFICA Y TECNOLOGICA ENTRE ESPANA Y LA REPUBLICA ARGENTINA PARA LA FINANCIACION DE PROGRAMAS Y PROYECTOS DE COOPERACION."*  
*Firma: Buenos Aires, 17 de octubre de 1995.*  
*Vigencia: 17 de octubre de 1995.*  
*Duración: 5 años.*

-*"ACUERDO DE COOPERACION ECONOMICA Y FINANCIERA ENTRE LA REPUBLICA ARGENTINA Y EL REINO DE ESPAÑA";*  
*Firma: Buenos Aires, 18 de octubre de 1995.*  
*(substituirá al Acuerdo Económico del 3/VI/1988), integrante del Tratado de Cooperación y Amistad del 3/6/88, extinguido en agosto de 1994).*  
*Mensaje y Proyecto de Ley : No. 264 del 20 de marzo de 1996.*

*"ACUERDO MARCO ENTRE LA UNIVERSIDAD CARLOS III DE MADRID,  
REINO DE ESPAÑA Y LA ESCUELA DE INTELIGENCIA DE LA SECRETARIA  
INTELIGENCIA DE ESTADO Y LA SUBSECRETARIA TECNICA DEL MINISTERIO DE  
RELACIONES EXTERIORES, COMERCIO INTERNACIONAL Y CULTO DE LA  
REPUBLICA ARGENTINA*

*Firma: Madrid, 30 de abril de 1996.*

*Vigencia : Desde la fecha de la firma.*

"ACUERDO DE CONSOLIDACION DE DEUDAS ENTRE EL GOBIERNO DE LA REPUBLICA ARGENTINA Y EL GOBIERNO DE LA REPUBLICA FRANCESA";

Firma: París, 14 de septiembre de 1990;

Entrada en vigor: desde la fecha de la firma.

"ACTA DE LA 3ra. REUNION DE LA COMISION GENERAL ARGENTINO-FRANCESA";

Firma: 28 de noviembre de 1990.

"CONVENCION DE COOPERACION JUDICIAL ENTRE LA REPUBLICA ARGENTINA Y LA REPUBLICA FRANCESA";

Firma: París, 2 de julio 1991;

Entrada en vigor: 1ro. de noviembre de 1992;

Ley aprobatoria Nro. 24.107 del 1ro. de julio de 1992.

"ACUERDO ENTRE EL GOBIERNO DE LA REPUBLICA ARGENTINA Y EL GOBIERNO DE LA REPUBLICA FRANCESA PARA LA PROMOCION Y LA PROTECCION RECIPROCA DE INVERSIONES, Y ACUERDO POR CANJE DE NOTAS";

Firma: 3 de julio de 1991;

Entrada en vigor: 3 de marzo de 1993;

Ley aprobatoria Nro. 24.100 del 10 de junio de 1992.-Dto. 1083 del 30 de junio de 1992.

"DECLARACION DE INTENCION RELATIVA A LA COOPERACION NUCLEAR";

Firma: París, 1992.

"ACUERDO DE CONSOLIDACION DE LA DEUDA";

Firma: París, 21 de mayo de 1992;

Entrada en vigor: desde la fecha de la firma.

"ACTA DE LA 4ta. REUNION DE LA COMISION GENERAL ARGENTINO-FRANCESA";

Firma: París, 29 de septiembre de 1992.

"ACUERDO INTERINSTITUCIONAL DE COOPERACION ENTRE LAS GENDARMERIAS ARGENTINA Y FRANCESA";

Firma: Buenos Aires, 25 de noviembre de 1992.

"PROTOCOLO FINANCIERO SOBRE EMPRENDIMIENTOS CONJUNTOS";

Firma: Buenos Aires, 24 de marzo de 1993 (Original en el Ministerio de Economía).

"PROTOCOLO DE ACUERDO DE PRESTAMOS CONCESIONALES";

Firma: Buenos Aires, 24 de marzo de 1993.

"ACUERDO DE CONSOLIDACION DE DEUDAS";

Firma: París, 7 de abril de 1993;

Entrada en vigor: 1ro. de julio de 1994.

Extinción: 31 de marzo de 1995.

"ACUERDO DE COOPERACION ENTRE EL GOBIERNO DE LA REPUBLICA ARGENTINA Y EL GOBIERNO DE LA REPUBLICA FRANCESA PARA LA UTILIZACION, CON FINES EXCLUSIVAMENTE PACIFICOS Y NO EXPLOSIVOS DE LA ENERGIA NUCLEAR";

Firma: Buenos Aires, 21 de abril de 1994.

Nota extranjera: 23 de junio de 1995.

Ley aprobatoria: No. 24.647 del 29/V/1996.

Vigencia: 10 de abril de 1996.

"PROTOCOLO DE PUESTA EN EJECUCION PROVISORIA DEL ACUERDO DEL 21 DE ABRIL DE 1994 SOBRE UTILIZACION CON FINES PACIFICOS Y NO EXPLOSIVOS DE LA ENERGIA NUCLEAR";

Firma: Buenos Aires, 26 de octubre de 1994.

"CARTA DE INTENCION RELATIVA A LA DIFUSION DEL ESPAÑOL EN EL SISTEMA EDUCATIVO FRANCES Y DEL FRANCES EN EL SISTEMA EDUCATIVO ARGENTINO";  
Firma: Buenos Aires, 25 de octubre de 1994.

"Acta de la Va. Reunión de la Comisión General Argentino-Francesa".  
Buenos Aires, 26 de octubre de 1994.

"CARTA DE INTENCION SOBRE COOPERACION CIENTIFICA Y TECNICA COFINANCIADA POR LA REPUBLICA ARGENTINA Y LA REPUBLICA FRANCESA";  
Firma: Buenos Aires, 26 de octubre de 1994.

"ACUERDO POR CANJE DE NOTAS SOBRE AUTORIZACION PARA DESEMPEÑARSE LABORALMENTE A PERSONAS A CARGO DE FUNCIONARIOS DE MISIONES DIPLOMATICAS Y CONSULARES";  
Firma: Buenos Aires, 26 de octubre de 1994.

"MEMORANDUM DE ENTENDIMIENTO SOBRE CONSULTAS POLITICAS PERIODICAS DE ALTO NIVEL";  
Firma: Buenos Aires, 26 de octubre de 1994.

"ACUERDO ADMINISTRATIVO ENTRE EL MINISTERIO DEL INTERIOR DE LA REPUBLICA ARGENTINA Y EL MINISTERIO DEL INTERIOR DE LA REPUBLICA FRANCESA RELATIVO A LA COOPERACION DE POLICIA";  
Firma: Buenos Aires, 26 de octubre de 1994.  
Vigencia: Desde la fecha de su firma.

"CARTA DE INTENCION ENTRE EL MINISTERIO DE RELACIONES EXTERIORES, COMERCIO INTERNACIONAL Y CULTO Y EL MINISTERIO DE INDUSTRIA, CORREO Y TELECOMUNICACIONES Y COMERCIO EXTERIOR DE LA REPUBLICA FRANCESA";  
Firma: Buenos Aires, 29 de noviembre de 1994.

"ACUERDO POR CANJE DE NOTAS RELATIVO A LA ELIMINACION DEL VISADO DE CORTA DURACION EN PASAPORTES DIPLOMATICOS OFICIALES Y COMUNES";  
Firma: Buenos Aires, 20 de diciembre de 1994.  
Vigencia: 24 de diciembre de 1994

"ACUERDO ENTRE EL GOBIERNO DE LA REPUBLICA ARGENTINA Y EL GOBIERNO DE LA REPUBLICA FRANCESA RELATIVO A LA READMISION DE NACIONALES EN SITUACION IRREGULAR".  
Firma: Buenos Aires, 10 de febrero de 1995.  
Nota francesa: 29 de noviembre de 1995.

"ACUERDO ADMINISTRATIVO ENTRE EL SECRETARIO DE LA SEGURIDAD Y PROTECCION DE LA COMUNIDAD DE LA REPUBLICA ARGENTINA Y EL MINISTRO DEL INTERIOR DE LA REPUBLICA FRANCESA SOBRE COOPERACION EN MATERIA DE SEGURIDAD Y PROTECCION CIVIL".  
Firma: Buenos Aires, 10 de mayo de 1995.  
Vigencia: 10 de mayo de 1995.

"ACUERDO ENTRE EL GOBIERNO DE LA REPUBLICA ARGENTINA Y EL GOBIERNO DE LA REPUBLICA FRANCESA RELATIVO A LOS INTERCAMBIOS DE PASANTES PROFESIONALES".  
Firma: Buenos Aires, 26 de septiembre de 1995.  
Nota extranjera: 2 de febrero de 1996.  
Nota argentina: 2 de octubre de 1996. Ley aprobatoria No. 24.693 del 4/09/1996.  
Vigencia: 2 de octubre de 1996.

"ACUERDO POR CANJE DE NOTAS RELATIVO AL ACUERDO DEL 26/6/95 SOBRE INTERCAMBIOS DE PASANTES PROFESIONALES".

Firma: Buenos Aires, 26 de septiembre de 1995.

"ACUERDO DE COOPERACION CIENTIFICA Y TECNICA EN EL CAMPO DE LA UTILIZACION PACIFICA DE LA ENERGIA NUCLEAR ENTRE EL C.E.A. Y LA C.N.E.A.-ENREN" (ACUERDO INTERINSTITUCIONAL).

Firma: Paris, 26 de febrero de 1996.

Vigencia: 26 de febrero de 1996.

Duración: 10 años.

"CONVENIO MARCO DE COOPERACION EN EL CAMPO DE LA ACTIVIDAD ESPACIAL ENTRE LA COMISION NACIONAL DE ACTIVIDADES ESPACIALES Y EL CENTRE NATIONAL D'ETUDES SPATIALES. "

Firma: 26 de febrero de 1996.

Vigencia: 26 de febrero de 1996

"ACUERDO POR CANJE DE NOTAS DEJANDO SIN EFECTO EL ACUERDO POR CANJE DE NOTAS DEL 8 DE MARZO DE 1985 ENTRE ARGENTINA Y FRANCIA CONSIDERANDO EL CONVENIO ENTRE LA COMISION NACIONAL DE INVESTIGACIONES ESPACIALES Y EL CENTRO NACIONAL DE ESTUDIOS ESPACIALES COMO UN ACUERDO COMPLEMENTARIO DEL CONVENIO DE COOPERACION CULTURAL, CIENTIFICA Y TECNICA DEL 3 DE OCTUBRE DE 1964."

Firma: Paris, 26 de febrero de 1996.

"PROTOCOLO ADICIONAL AL ACUERDO DE COOPERACION EN EL AMBITO DEL DEPORTE, DE LA JUVENTUD Y DE LA VIDA ASOCIATIVA ENTRE LA SECRETARIA DE DEPORTES DE LA NACION Y EL MINISTERIO DE LA JUVENTUD Y DEPORTES DE LA REPUBLICA FRANCESA ". (ACUERDO INTERINSTITUCIONAL).

Firma: Paris, 25 de marzo de 1996

Vigencia: 25 de marzo de 1996.

"ACUERDO ADMINISTRATIVO ENTRE EL MINISTRO DE SALUD Y ACCIÓN SOCIAL DE LA REPUBLICA ARGENTINA Y EL MINISTRO ENCARGADO DE LA SALUD DE LA REPUBLICA FRANCESA EN MATERIA DE LUCHA CONTRA EL SIDA."

Firma: Paris, 29 de abril de 1996.

Vigencia: 29 de abril de 1996.

#### ~~FRANCIA-TRATADOS-DOC~~

ACUERDO COMPLEMENTARIO AL ACUERDO DE COOPERACION CULTURAL, CIENTIFICA Y TECNICA ENTRE EL GOBIERNO DE LA REPUBLICA ARGENTINA Y EL GOBIERNO DE LA REPUBLICA FRANCESA EN MATERIA DE FORMACION PARA LA INVESTIGACION CIENTIFICA Y TECNOLOGICA.

Firma: Paris, 4 de febrero de 1997

Vigencia: 4 de febrero de 1997

(Sustituye al Acuerdo Complementario entre el Gob. de la Rep. Argentina y el Gob. de la Rep. Francesa sobre cooperación científica, técnica y formación superior (Bs.As, 8/3/1985))

-**"CONVENIO DE COOPERACION ENTRE LAS UNIVERSIDADES DE MAR DEL PLATA Y LA POLITECNICA DE MILAN"**;  
*Firma: Buenos Aires, 7 de junio de 1990.*

-**"CONVENIO DE COOPERACION ACADEMICA Y CIENTIFICA ENTRE LA UNIVERSIDAD NACIONAL DE COMAHUE Y EL INSTITUTO DE ECONOMIA AGRARIA DE LA UNIVERSIDAD CATOLICA DEL SAGRADO CORAZON DE MILAN"**;  
*Firma: Neuquén, 17 de septiembre de 1990;*  
*(Sobre validez y alcance, ver dictamen Cons. Legal del 19 de noviembre de 1990)*

-**"ACUERDO POR CANJE DE NOTAS ENTRE EL GOBIERNO DE LA REPUBLICA ARGENTINA Y EL GOBIERNO DE LA REPUBLICA ITALIANA PARA LA MODIFICACION DE LOS ART. 5, 6 y 7 DEL ACUERDO PARA EL ESTABLECIMIENTO DE LA SECRETARIA PERMANENTE ARGENTINO-ITALIANA Y DE OTROS ORGANOS PREVISTOS POR EL TRATADO Y EL ACTA FIMADOS EN ROMA EL 10-12-1987, SUSCRITO EL 24-11-1988"**;  
*Firma: Buenos Aires, 10 de octubre de 1990;*  
*Entrada en vigor: desde la fecha de la firma.*

-**"PROTOCOLO EJECUTIVO ENTRE EL GOBIERNO DE LA REPUBLICA ARGENTINA Y EL GOBIERNO DE LA REPUBLICA ITALIANA PARA EL PROGRAMA DE FORMACION CIENTIFICO-PROFESIONAL DE OPERADORES INTERNACIONALES A TRAVES DE UN CURSO DE ESPECIALIZACION EN BUENOS AIRES"**;  
*Firma: Buenos Aires, 16 de abril de 1991;*  
*Entrada en vigor: desde la fecha de la firma.*

-**"CONVENIO ENTRE LA PROVINCIA DE CORDOBA (ARG.) Y LA REGION PIEMONTE (ITAL.) PARA LA DEFINICION DE UN ACUERDO DE HERMANDAD"**;  
*Firma: Torino, 13 de junio de 1991.*

-**"ACUERDO POR CANJE DE NOTAS ENTRE EL GOBIERNO DE LA REPUBLICA ARGENTINA Y EL GOBIERNO DE LA REPUBLICA ITALIANA PARA LA CONSOLIDACION DE LA DEUDA EN EL MARCO DEL ACTA DEL CLUB DE PARIS DEL 21 DE DICIEMBRE DE 1989"**;  
*Firma: Roma, 21 de febrero de 1992;*  
*Entrada en vigor: desde la fecha de la firma.*

-**"ACUERDO POR CANJE DE NOTAS SOBRE PROCEDIMIENTO DE APROBACION DE PROYECTOS DEL II TRAMO P.A.D.E.A."**;  
*Firma: Buenos Aires, 25 de febrero de 1992;*  
*Entrada en vigor: desde la fecha de la firma.*

-**"ACUERDO POR CANJE DE NOTAS ENTRE EL GOBIERNO DE LA REPUBLICA ARGENTINA Y EL GOBIERNO DE LA REPUBLICA ITALIANA SOBRE REDEFINICION DEL PROTOCOLO EJECUTIVO DE COOPERACION RELATIVO AL PROGRAMA EXTRAORDINARIO C/ARGENTE ITALIA PARA LA REALIZACION DE UN PROYECTO INTEGRADO DE EDIFICACION SOCIAL"**;  
*Firma: Buenos Aires, 14 de abril de 1992 e Italia, 10 de marzo de 1992;*  
*Entrada en vigor: 14 abril de 1992.*



-*"ACUERDO POR CANJE DE NOTAS RELATIVO AL 'ACUERDO PARA EL ESTABLECIMIENTO DE LA SECRETARIA PERMANENTE ARGENTINO-ITALIANA POR LA QUE SE CONSTITUYE EL FONDO ROTATIVO CONVENIO FINANCIERO POR U\$S 50 MILLONES";*

*Firma: Roma, 28 de mayo de 1992;*

*Entrada en vigor: desde la fecha de la firma.*

-*"ACUERDO POR CANJE DE NOTAS SOBRE CONCESION DE UNA LINEA DE CREDITO POR U\$S 100 MILLONES (LINEA LATTANZIO)";*

*Firma: Buenos Aires, 24 de junio de 1992;*

*Entrada en vigor: desde la fecha de la firma.*

-*"ACUERDO ENTRE EL GOBIERNO DE LA REPUBLICA ARGENTINA Y EL GOBIERNO DE LA REPUBLICA ITALIANA SOBRE LA COOPERACION EN LA LUCHA CONTRA EL TERRORISMO, EL TRAFICO ILICITO INTERNACIONAL DE ESTUPEFACIENTES Y LA CRIMINALIDAD ORGANIZADA";*

*Firma: Roma, 6 de octubre de 1992;*

*Nota italiana Nro. 664 del 12 de julio de 1994.*

*Nota argentina DITRA 487 del 19 de septiembre de 1995.*

*Entrada en vigor: 19 de septiembre de 1995.*

-*"CONVENIO DE COOPERACION EN MATERIA DE DEFENSA ENTRE EL GOBIERNO DE LA REPUBLICA ARGENTINA Y EL GOBIERNO DE LA REPUBLICA ITALIANA (DEFENSA)";*

*Firma: Roma, 6 de octubre de 1992.*

-*"ACUERDO DE COOPERACION EN MATERIA ANTARTICA ENTRE EL GOBIERNO DE LA REPUBLICA ARGENTINA Y EL GOBIERNO DE LA REPUBLICA ITALIANA ";*

*Firma: Roma, 6 de octubre de 1992; (Nota italiana 29 de diciembre de 1992)*

*Vigencia: 12 de diciembre de 1994.*

-*"ACUERDO DE COOPERACION EN EL CAMPO DE LA INVESTIGACION Y EL USO DEL ESPACIO ULTRATERRESTRE";*

*Firma: Roma, 6 de octubre de 1992;*

*Entrada en vigor: desde la fecha de la firma.*

*Duración: 5 años*

-*"ACUERDO ENTRE EL GOBIERNO DE LA REPUBLICA ARGENTINA Y EL GOBIERNO DE LA REPUBLICA ITALIANA PARA LA CONSOLIDACION DE LA DEUDA EXTERNA CON RESPECTO A LA CUAL SE FIRMO UN ACTA EN PARIS EL 19 DE SEPTIEMBRE DE 1991";*

*Firma: Roma, 30 de marzo de 1993;*

*Entrada en vigor: desde la fecha de la firma.*

-*"ACUERDO ENTRE EL GOBIERNO DE LA REPUBLICA ARGENTINA Y EL GOBIERNO DE LA REPUBLICA ITALIANA PARA CONSOLIDACION DE LA DEUDA EXTERNA ARGENTINA";*

*Firma: Roma, 11 de noviembre de 1993;*

*Entrada en vigor: desde la fecha de la firma.*



*- "ACTA DE LA II REUNION DE LA COMISION MIXTA ARGENTINO- ITALIANA SOBRE LA COOPERACION CIENTIFICA Y TECNOLOGICA".  
Roma, 23 de junio de 1995.*

*- "ACTA VI SESION DEL SECRETARIADO PERMANENTE ARGENTINO-ITALIANO."  
Buenos Aires, 21 de diciembre de 1995.*

*- "PROTOCOLO INTERGUBERNAMENTAL PARA LA FINALIZACION DEL PROGRAMA DE EDIFICACION SOCIAL EN LAS OBRAS DE MORON Y RESISTENCIA."  
Firma: Buenos Aires, 20 de diciembre de 1995.*

**• ACTA DE LA Iª REUNION DEL GRUPO MIXTO ARGENTINO-ITALIANO DE EXPERTOS PARA LA REDACCION DEL PROYECTO DE ACUERDO DE RECONOCIMIENTO DE TITULOS DE NIVEL BASICO Y MEDIO**  
Firma: Buenos Aires, 7 de noviembre de 1996

**• ACTA DE LA IIª REUNION DEL GRUPO MIXTO ARGENTINO-ITALIANO DE EXPERTOS PARA LA REDACCION DEL PROYECTO DE ACUERDO DE RECONOCIMIENTO DE TITULOS DE NIVEL BASICO Y MEDIO**  
Firma: Roma, 21 de mayo de 1997

*Entrada en vigor: desde la fecha de la firma.*

*"CONVENIO ENTRE EL CENTRO ATOMICO BARILOCHE E INSTITUTO BALSEIRO Y LA ESCUELA POLITECNICA FEDERAL DE LAUSANNE";*

*Firma: Lausanne, 23 de enero; y Bariloche, 24 de febrero de 1986;*

*Entrada en vigor: 24 de febrero de 1986.*

*"ACUERDO POR CANJE DE NOTAS APROBANDO LAS MODIFICACIONES DE LOS PLANES DE VUELO "A" y "B" DEL ANEXO SOBRE TRANSPORTE AEREO DE 25 DE ENERO DE 1956";*

*Firma: Buenos Aires, 4 de septiembre y 3 de diciembre de 1987;*

*Entrada en vigor: 3 de diciembre de 1987.*

*"ACUERDO POR CANJE DE NOTAS POR EL QUE SE PRORROGAN LOS PLAZOS FIJADOS EN EL ACUERDO DE 8 DE JUNIO DE 1984";*

*Firma: Buenos Aires, 14 de marzo de 1986;*

*Entrada en vigor: desde la fecha de la firma.*

*"ACUERDO POR CANJE DE NOTAS PRORROGANDO EL ACUERDO POR CANJE DE NOTAS SUSCRITO EL 14 DE MARZO DE 1986";*

*Firma: Buenos Aires, 28 de marzo de 1988;*

*Entrada en vigor: desde la fecha de la firma.*

*"CONVENIO ENTRE LA REPUBLICA ARGENTINA Y LA CONFEDERACION SUIZA PARA LA PROMOCION Y PROTECCION RECIPROCA DE INVERSIONES , Y PROTOCOLO";*

*Firma: Berna, 12 de abril de 1991;*

*Entrada en vigor: 6 de noviembre de 1992;*

*Aprobación: Ley Nro. 24.099 del 10 de junio de 1992.*

*"CONVENIO ENTRE EL GOBIERNO DE LA REPUBLICA ARGENTINA Y EL GOBIERNO DE LA CONFEDERACION SUIZA SOBRE REESTRUCTURACION DE LAS DEUDAS ARGENTINAS";*

*Firma: Berna, 12 de abril de 1991;*

*Entrada en vigor: desde la fecha de la firma.*

*"DECLARACION DE INTERES SOBRE COOPERACION ECONOMICA ENTRE EL GOBIERNO DE LA REPUBLICA ARGENTINA Y EL CONSEJO FEDERAL SUIZO";*

*Firma: Berna, 12 de abril de 1991;*

*"DECLARACION CONJUNTA (Presidencial).*

*Berna, 1o. de febrero de 1993.*

*"CONVENIO ENTRE EL GOBIERNO DE LA REPUBLICA ARGENTINA Y EL GOBIERNO DE LA CONFEDERACION SUIZA SOBRE REESTRUCTURACION DE LAS DEUDAS ARGENTINAS";*

*Firma: Berna, 1ro. de febrero de 1993;*

*Entrada en vigor: desde la fecha de la firma.*

*- "ACUERDO POR CANJE DE NOTAS ENTRE LA REPUBLICA ARGENTINA Y LA CONFEDERACION SUIZA, RELATIVO AL "TRATADO DE NO PROLIFERACION DE ARMAS NUCLEARES".*



*Firma: Berna, 15 de diciembre de 1995.*

*Vigencia: 15 de diciembre de 1995.*

**• CONVENIO PARA EVITAR LA DOBLE IMPOSICION EN MATERIA DE IMPUESTOS SOBRE LA RENTA Y SOBRE EL PATRIMONIO**

**Firma: Buenos Aires, 23 de abril de 1997**


## ACUERDO MARCO INTERREGIONAL

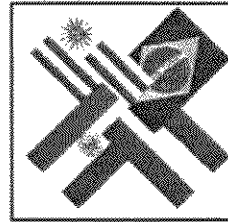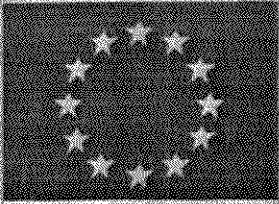

## UNION EUROPEA

CONSTRUYENDO EL FUTURO CON EL

## MERCOSUR

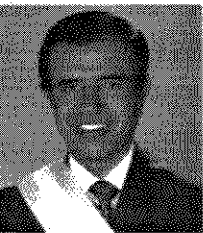

Los países miembros del Mercosur estamos convencidos de que nuestro acercamiento con la Unión Europea inaugura un nuevo tipo de relación internacional, la relación entre megamercados organizados, la de las uniones aduaneras, en la perspectiva de crear a mediano plazo una sólida asociación política y económica.

Estamos convencidos de que construiremos así nuestro futuro promisorio. Estamos convencidos de que el mundo que se abre ante nuestros ojos es el mundo de las relaciones entre grandes bloques

regionales organizados, abiertos al comercio internacional e insertos en la globalización.

Creemos que, a través de estos acuerdos, estamos colaborando a construir nuevos vínculos políticos, económicos y comerciales en total armonía con los compromisos asumidos en la Organización Mundial de Comercio.

Por nuestra parte, hemos en muy poco tiempo realizado una proeza. Hemos cumplido exigentes cronogramas de integración regional, hemos puesto en marcha un Mercosur exitoso, un Mercosur que, pese a su corta vida, ha construido su legitimidad y está maduro para negociar como tal, con una única palabra, un futuro asociativo con la Unión Europea.

El Mercosur se edificó con el consenso de todas las fuerzas políticas de nuestra región, sobre bases democráticas, con el empuje de las fuerzas empresarias. Con el mismo consenso y empeño es que estamos preparados para iniciar un camino de cooperación mutuamente beneficioso con nuestros principales socios comerciales; la Europa de los quince, en la esperanza de iniciar un nuevo tipo de diálogo -de región a región- de procesos de integraciones a proceso de integración, caminando juntos un trayecto de crédito de las relaciones internacionales en beneficio de nuestros respectivos pueblos.

Dr. Carlos Saúl Menem

Presidente de la República Argentina  
y Presidente Pro-Tempore del Mercosur

"... En un mundo globalizado, ningún modelo nos exime de retos y de compromisos para afrontar el futuro. La Unión Europea ha seguido muy de cerca la transformación de las sociedades y economías del Cono Sur, apoyando los esfuerzos de democratización y de integración regional que tanto a europeos como



a latinoamericanos han deparado promisorias oportunidades de intercambios económicos, científicos y culturales.

Esta interacción entre ambos esquemas de integración es fortalecida por la afinidad cultural y lazos históricos que unen a estas dos regiones. En los últimos años, este acercamiento se ha consolidado no sólo en los ámbitos comercial y financiero, sino también en materia de cooperación y de diálogo político.

Esta nueva realidad, nacida para mutuo beneficio de las partes, supone para la Unión Europea afianzar su presencia en una región que tradicionalmente se ha volcado hacia Europa y para el MERCOSUR, más allá de las posibilidades de comercio y de cooperación, representa un apoyo político importante para la actual etapa de la integración..."



El acuerdo suscrito en diciembre del año pasado entre el Mercosur y la Unión Europea reviste una importancia fundamental en cuanto que, por primera vez, delinea una colaboración amplia entre dos uniones aduaneras con el objetivo de construir el marco para el desarrollo futuro de las relaciones recíprocas.

Basado en las estrechas relaciones históricas y culturales nunca interrumpidas en cinco siglos de historia, dicho acuerdo establece un refuerzo del diálogo político y prefigura una vasta colaboración económica dirigida a promover el crecimiento, diversificar e intensificar el intercambio en numerosos ámbitos sectoriales: desde el económico-comercial al de la formación profesional, y del científico y tecnológico a la tutela del ambiente y a la lucha contra el tráfico de drogas. La evolución así encaminada, a la que también han contribuido la consolidación del proceso de democratización y la mayor estabilidad política en los Estados del Mercosur, deberá crear nuevas oportunidades para nuestros respectivos países.

Esta renovada colaboración, tendiente a desarrollar un regionalismo abierto, ha sido concebida como apoyo al proceso de integración interno del Mercosur, que podrá así valerse de la experiencia europea, para permitir el acceso a nuevos miembros, presentándose así como un punto de referencia concreto para una más amplia integración latinoamericana.

Romano Prodi

Jefe del Gobierno de Italia  
Presidente del Consejo de Ministros de la UE

Jacques Santer

Presidente de la Comisión Europea

# UNION EUROPEA

## POBLACION

370 millones de habitantes

15 Estados Miembros: Alemania, Austria, Bélgica, Dinamarca, España, Finlandia, Francia, Grecia, Irlanda, Italia, Luxemburgo, Países Bajos, Portugal, Reino Unido, Suecia.

## SUPERFICIE

3.3 millones de Km<sup>2</sup>

PBI (a precios corrientes)

7.28 billones de dólares, con un ingreso de 19.685 dólares per cápita

La primera potencia económica y comercial mundial.

## COMERCIO

Representa una quinta parte del comercio mundial.

Comercio intracomunitario representa 60% del comercio total de la Unión Europea

## INVERSIONES

La UE dirige hacia los países en vía de desarrollo unos 13.000 millones de dólares, más del 32% de su Inversión Extranjera Directa.

Crecimiento de las inversiones hacia América Latina superior al 120 % en la última década

## AYUDA AL DESARROLLO

La UE aporta el 62 % de toda la ayuda oficial al desarrollo de América Latina



## LAZOS HISTORICOS

■ Casi 10 millones de personas llegaron al Cono Sur entre 1830 y 1930 provenientes de Europa. Esta corriente migratoria tuvo un impacto decisivo en el desarrollo político, socio-económico y demográfico de todos los Estados que integran el Mercosur.

■ Los actuales vínculos económicos también tienen profundas raíces en el pasado:

- a partir de 1880 comenzó el desarrollo de la industria frigorífica con capitales europeos.

- las redes ferroviarias fueron construidas en su mayoría por empresas europeas.

- el desarrollo de los servicios públicos, agua, gas y luz fue apoyado por capitales del viejo continente.

## INVERSIONES

■ 47% de las inversiones directas en el MERCOSUR proviene de la Unión Europea

■ desde 1990, capitales europeos, han participado en las privatizaciones en los países del MERCOSUR

■ sectores de inversión europea

\_\_\_\_\_ telecomunicaciones

\_\_\_\_\_ transporte aéreo y ferroviario

\_\_\_\_\_ servicios financieros

\_\_\_\_\_ turismo

\_\_\_\_\_ industrias: automotriz - electrónica - petroquímica - minera

## RELACIONES

### ACUERDO MARCO INTE

■ El 15 de diciembre de 1995 se firmó en Madrid el primer acuerdo de región a región entre las dos uniones aduaneras.

Tiene como objetivo el fortalecimiento de las relaciones existentes entre ambas regiones y la promoción de las condiciones para lograr una Asociación Interregional.

■ En el Acuerdo Marco Interregional de Cooperación se institucionaliza un diálogo político al más alto nivel y con carácter periódico. Tiene por objetivo lograr una concertación más estrecha sobre cuestiones birregionales y multilaterales.

■ Se institucionaliza una Comisión Mixta y una Subcomisión Comercial.


# UNION MER

## COOPER

ARMONIZA  
DE ADU

ASISTENCIA EN  
TECNICA AGRICOLA



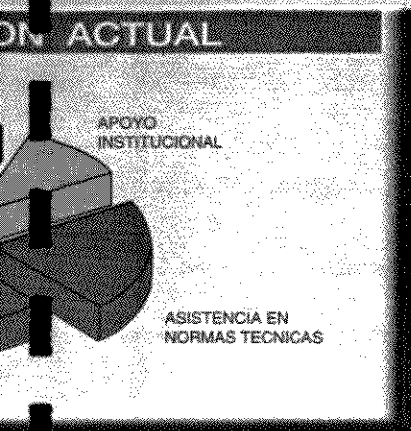

# MERCOSUR

## POBLACIÓN

203 millones de habitantes ( la mitad de América Latina)  
4 Estados Miembros: Argentina, Brasil, Paraguay y Uruguay

## SUPERFICIE

12 millones de km<sup>2</sup> ( 60% de la América Latina)  
Cuatro veces superior a la superficie de la Unión Europea

## PBI (a precios corrientes)

834.297 millones - dólares con un ingreso de 4.144 dólares per cápita.  
El cuarto bloque económico más grande del mundo.

## COMERCIO

Representa un tercio del comercio total de toda la América Latina.  
El intercambio intra-MERCOSUR creció

266% en el período 1985-92



27% de las exportaciones se dirige a la Unión Europea

26% de las exportaciones provienen de la Unión Europea

## INVERSIONES

Recibe 35% de las inversiones extranjeras directas para América Latina

## COMERCIO TOTAL DE LA UE - MERCOSUR

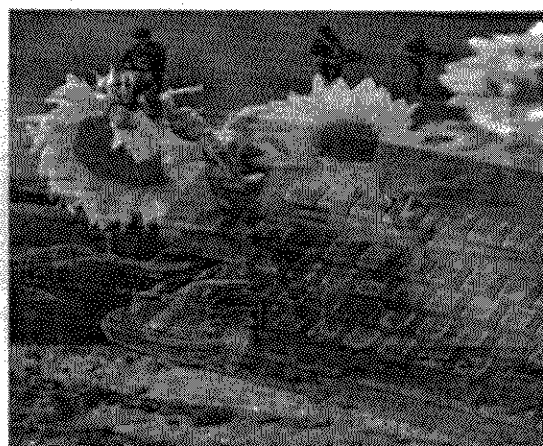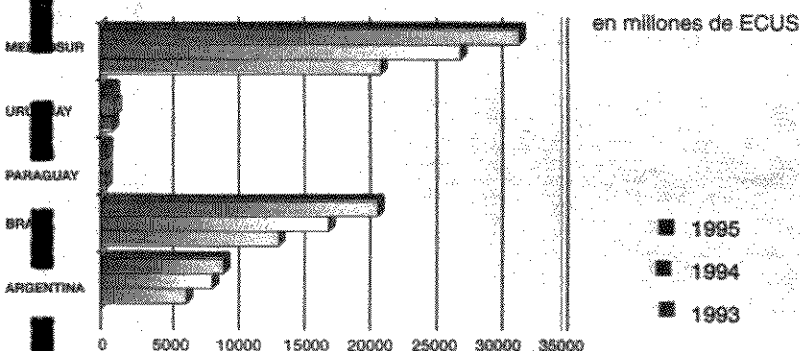

## INSTITUCIONALES

### ACUERDO DE COOPERACIÓN

Las partes se comprometen a:

- incrementar y diversificar sus intercambios comerciales;
- promover la cooperación económica para fortalecer su competitividad internacional y fomentar el desarrollo tecnológico y científico;
- apoyar los objetivos del proceso de integración del Mercosur;
- una colaboración más estrecha entre sus respectivas instituciones;
- cooperar en materia de formación, educación y cultura así como en la lucha contra el narcotráfico.


Además, la Comunidad Europea concluyó acuerdos de cooperación bilaterales con cada uno de los Estados que integran el Mercosur:

- 2 de abril de 1990, con la República Argentina;
- 4 de noviembre de 1991, con la República Oriental del Uruguay;
- 3 de febrero de 1992, con Paraguay;
- 26 de junio de 1992, con la República Federativa de Brasil.

## RELACIONES POLITICAS

- La protección de los derechos humanos y de las libertades democráticas constituye un elemento esencial en las relaciones entre la Unión Europea y el Mercosur.
- La consolidación de la democracia en el Mercosur genera un espacio de valores comunes con la Europa comunitaria. Ambas regiones comparten su interés por un sistema internacional de paz, un desarrollo sostenible y armonioso de sus pueblos, basado en principios de progreso social y de solidaridad entre sus miembros.

# LA COOPERACION A PARTIR DEL ACUERDO - MARCO

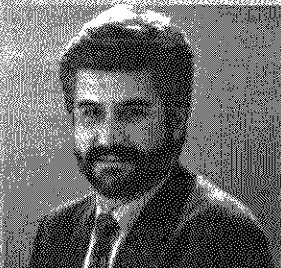

Manuel Marín  
VICEPRESIDENTE DE LA COMISIÓN DE LA UE

*"Las nociones de libertad, de respeto de los derechos humanos, de democracia pluralista y de justicia social han recuperado en América Latina todo su valor. En este sentido, dentro del Acuerdo-Marco se ha hecho especial hincapié en el apego de ambas partes respecto de los derechos humanos, a los principios democráticos y a la economía de mercado."*

*"Estamos ahora en la primera fase de la cooperación interregional, cuya importancia fundamental reside en el establecimiento de mecanismos de cooperación y de diálogo ágiles que contribuyan al reforzamiento de los vínculos entre dos procesos que buscan un objetivo común: la promoción del progreso económico y social de los países que componen el Mercosur, a través de la integración y en el marco de la democracia"*

**Las principales áreas de la cooperación actual de la Unión Europea con el Mercosur son:**

## ■ TEMAS COMERCIALES

Normas agroalimentarias e industriales  
(para mejorar la calidad de los productos)

Aduanas  
(para consolidar el marco jurídico de las relaciones comerciales)

Estadística  
(para acercar metodologías)

Propiedad intelectual  
(para fomentar inversiones y prevenir distorsiones)

## ■ ACCIONES PARA EL FOMENTO DE LAS INVERSIONES

Apoyo a la cooperación entre PYMES

Desarrollar un entorno jurídico para favorecer la inversión

Acciones de formación, promoción de redes  
y apoyo a la investigación

## ■ COOPERACION INTERINSTITUCIONAL

Promoción de contactos regulares entre las respectivas instituciones e intercambio de experiencias.

## ■ OTROS TEMAS DE COOPERACION ECONOMICA

Energía  
(transferencia de tecnología, capacitación, proyectos conjuntos)

Transporte  
(capacitación, intercambios de información)

Ciencia y Tecnología  
(investigación conjunta; intercambios entre profesionales)

Telecomunicaciones y Tecnología de la información  
(difusión de nuevas tecnologías; proyectos conjuntos)

Protección del Medio Ambiente  
(capacitación y asistencia técnica e institucional)

### Los objetivos

Iniciada en el mes de marzo de 1990, la cooperación suiza con la Europa del Este tiene dos objetivos: por un lado, promover los derechos humanos, el Estado de derecho y la estabilidad de las instituciones políticas de las naciones en vías de reforma del Este europeo y, por otro, favorecer el desarrollo económico y social de estos países, según los principios de la economía de mercado, sin desatender la dimensión social. Suiza quiere contribuir así a los diversos aspectos de una prosperidad bien enfocada: estabilidad económica, mejores condiciones de vida, desarrollo cultural, protección del medio ambiente y utilización acertada de los recursos naturales.

### El marco

El apoyo al proceso de transformación en curso en esta región del mundo constituye un elemento de la política exterior de Suiza. La aplicación de esta política ha sido confiada a las dos oficinas federales igualmente responsables de la cooperación al desarrollo, es decir, la Agencia Suiza para el Desarrollo y la Cooperación (COSUDE) del Departamento Federal de Asuntos Exteriores, y la Oficina Federal de Asuntos Económicos Exteriores (OFAEE) del Departamento Federal de la Economía Pública. COSUDE es competente en el sector de la cooperación técnica, mientras que la OFAEE se ocupa de la cooperación financiera y de la promoción del comercio y de las inversiones.

### Los instrumentos

La cooperación técnica intenta movilizar los recursos humanos de los países en vías de reforma e incentivar el espíritu de iniciativa. COSUDE hace que esos países se beneficien de los conocimientos técnicos y de los suministros apropiados, bajo forma de proyectos cuyo contenido, duración y financiación hayan sido claramente definidos. En este contexto, se pone el acento en la formación y el asesoramiento por expertos calificados. De manera

general, un proyecto de cooperación técnica no es reembolsado.

La cooperación financiera incluye contribuciones al financiamiento de los proyectos prioritarios (sobre todo en los sectores de la energía, de la salud y del medio ambiente), garantías de crédito y ayudas a la balanza de pagos. Estas contribuciones permiten financiar la entrega de bienes de inversión y de servicios que respondan a las necesidades urgentes. La OFAEE apoya además los proyectos de promoción del comercio y de las inversiones en la Europa Oriental y en la CEI.

Suiza coordina sus acciones en favor de los países socios en estrecha colaboración con los organismos financieros internacionales (Banco Mundial, Banco Europeo de Reconstrucción y Desarrollo BERD), y participa en sus programas de ayuda cuando es necesario.

En situaciones de urgencia (ex Yugoslavia, Albania/Bulgaria en marzo/abril 1997), la cooperación con la Europa del Este solicita los servicios de la ayuda humanitaria.

### Compromisos hasta fines de 1996 por región I. y II. Crédito marzo

	Cooper. financ.		Garantías de crédito		Suma
	Coop. sin garantías técnica en mill. Fr.	Coop. sin garantías financ. en mill. Fr.	de crédito en mill. Fr.	de crédito en mill. Fr.	
Europa Central	182.7	326.3	180.0	689.0	
Europa del Sudeste	90.2	235.2	100.0	425.4	
CEI	67.8	168.0	200.0	435.8	
<b>Total</b>	<b>340.7</b>	<b>729.5</b>	<b>480.0</b>	<b>1'550.2</b>	





## LA COOPERACIÓN AL DESARROLLO

### Los objetivos

La Cooperación al Desarrollo y la Ayuda Humanitaria de Suiza tienen por objetivo mejorar las condiciones de vida de las poblaciones y los países más desfavorecidos. La cooperación al desarrollo apoya los esfuerzos a largo plazo que realizan los países para eliminar las causas de la pobreza y para lograr que encaucen ellos mismos su desarrollo. La ayuda humanitaria intenta aliviar las manifestaciones más dramáticas de pobreza, así como los sufrimientos originados por catástrofes naturales o conflictos armados.

### El marco

La cooperación al desarrollo se integra en la política global de Suiza con relación a los países en desarrollo. Esta cooperación es uno de los elementos que determinan la naturaleza de las relaciones de Suiza con esos países. Dos oficinas federales son responsables de su concepción y puesta en práctica: la Agencia Suiza para el Desarrollo y la Cooperación (COSUDE) del Departamento Federal de Asuntos Exteriores y la Oficina Federal de Asuntos Económicos Exteriores (OFAEE) del Departamento Federal de la Economía Pública.

### Los instrumentos

La cooperación técnica, la ayuda financiera, la ayuda humanitaria y las medidas de política económica y comercial constituyen los cuatro principales instrumentos de la ayuda pública al desarrollo. Se concede una atención particular a la coordinación del conjunto de las acciones. Esta tarea incumbe a la COSUDE.

## LA AYUDA SUIZA AL DESARROLLO

### La ayuda pública al desarrollo (APD)

Representa el conjunto de los flujos financieros que, provenientes de los fondos de la Confederación, de los cantones y de las comunas, son destinados a los países en desarrollo, las instituciones internacionales y las organizaciones no gubernamentales a condiciones de favor. La ayuda se eleva a unos 1'300 millones de francos suizos por año.

### La ayuda privada al desarrollo

Está formada por los dones que las obras de ayuda sin fines lucrativos conceden a los países en desarrollo. Se eleva a unos 200 millones de francos suizos por año.

### Colaboración entre los sectores público y privado

La Confederación, los cantones y las comunas colaboran activamente con las obras de ayuda. Estas disponen de una larga experiencia y desempeñan un importante papel en la sensibilización de la opinión pública, en lo que respecta a la problemática del desarrollo. La colaboración adquiere la forma de contribución a los programas de esos organismos o el recurso a ellos para la realización de programas de la cooperación suiza.

### Repartición de la APD bilateral y multilateral

	1996		1995	
	Bilateral mills. fr.	Multilateral mills. fr.	Total mills. fr.	% mills. fr.
* Cooperación al desarrollo	547	292	839	66
* Ayuda humanitaria	183	46	229	18
* Medidas económicas y comerciales	136	-	136	11
* No clasificado	29	34	63	5
<b>Total APD</b>	<b>895</b>	<b>372</b>	<b>1'267</b>	<b>100</b>
En % del PIB	0.34		0.34	

## LA COOPERACIÓN AL DESARROLLO

### La cooperación bilateral

### Las grandes prioridades

La cooperación bilateral representa la mayor parte de la ayuda suiza al desarrollo. Para los años noventa, la selección de proyectos y programas en los países en desarrollo reposa sobre cinco grandes prioridades:

- el refuerzo de la autonomía;
- el apoyo a las capas más pobres de la población;
- el control del medio ambiente;
- el mejoramiento de las fuerzas productivas;
- la valorización de los recursos humanos.

La iniciativa y responsabilidad de las acciones corresponden, de manera general, a las instituciones de los países socios. Deben tener un carácter prioritario e integrarse en una estrategia global de desarrollo definida por el país socio. Por razones de eficacia, lo esencial de la cooperación bilateral se concentra en un número limitado de sectores y en un número limitado de países.

### Los sectores de concentración

Los sectores de intervención corresponden a las necesidades prioritarias del país socio y presentan potenciales reales de desarrollo. Pueden variar de un país a otro. Los más importantes son los siguientes:

- **El medio ambiente.** Numerosos países en desarrollo sufren una degradación del medio que amenaza la sobrevivencia de sus habitantes: erosión del suelo, destrucción de los bosques o aumento de las zonas áridas. Suiza apoya las acciones que tienden a eliminar las causas de esa degradación: el endeudamiento, la sobreexplotación de los recursos naturales, la sobrepoblación, la debilidad de las instituciones y la falta de formación.

- **La salud.** Todavía hoy, la esperanza de vida, que es un indicador fiable del estado de salud de una población, es

ONG	ARGENTINA		ITALIA
	RESPONSABILE	DIRECCION	INDIRIZZO
ACAP	Marco GALLO	Humberto 1° 389 (1103) - Capital Federal Tel.: 361.5365 / 362.4014	Piazza San Egidio 3/A - 00153 - ROMA Tel.: 06.585661 Fax: 06.5883625
ACS			Via Sacro Cuore 20/Bis - 35123 PADOVA Tel./fax: 049.8753266 Tel./fax: 049.8753641/8642290 Responsabile: Giovanni Michelotto
AICOS			Via Grado 16 - 20125 MILANO Tel.: 02.2841423 Fax.: 02.26143638 Responsabile: Ezio Gianotti E-mail: e.gianotti@agora.stm.it
ANU	Giuseppina AZOLINA	Corrientes 63 (4000) - Tucumán Tel.: 081.247773 Cel.: 070878520	C. Vittoria Colonna 78/B - 00047 MARINO Tel.: 06.9367071 Responsabile: Marco AQUINI
APS	Rosa María TRAVAGLINI	Colombres 44 - 7° 55 (1177) - Buenos Aires Tel.: 982-9772	Corso Regina Margherita 163 10144 - TORINO Responsabile: Franco TROPINI
AVSI			Viale Carducci 85 - 47023 CERIGNA (FO) Tel. 0547.24054 - Fax: 0547.611290 Responsabile: Franco ARNELLI E-mail: avsi@linknet.it
CARITAS			Viale Fernando Baldelli 41- 00146 ROMA Tel.: 06.5410281/5/6 Fax: 06.54110300
CRIS			V. Attilio Ambrosini 129 - 00147 ROMA Tel.: 06.54195203 FAX: 5407304 Responsabile: Martino RESONATO
CENTRO ELIS			V. S. Sandri 45 - 00159 ROMA Tel. 06.4393371 / Fax: 06.4382598 Tel.: 06.4394661 fax: 06.4394681 Responsabile: Dott. Bruno PICKER E-mail: associazione@elis.interbusiness.it
CSVI			V. Pingolo 50 - 24100 BERGAMO Tel.: 035.243990
CICS			V. Crescenzo 82 - ROMA Tel./Fax: 06.68307508/6874328
CISS			Via Palermo 36 - ROMA Tel.: 06.4746246
CISP	Carlos GODOY	Part.: Obispo Altamira 3179 Barrio Iponá (5016) - Córdoba Tel./Fax: 051.611826	V.M. Dionigi 57 - 00193 ROMA Tel.: 06.3215498 Fax: 06.3216163 Responsabile: Gianluca FALCITELLI
CSPE			Via della Colonna 25 - 50121 FIRENZE Tel.: 055.2346511 V.le Vicini 16 - 40122 BOLOGNA Tel.: 051.433618
CV	María MARINELLO Sergio BUCHARA	San Martín 3393 (3000) - Santa Fe Tel.: 042.530897 / Fax: 582225	Villa Aldini V. Dell'Osservanza 35/2 40136 BOLOGNA - Fax: 051.582225 Tel.: 051.585604/580248 Resp. Dr. Tarcisio Arrighini E-mail: gvc@colciv@iperbole.bologna.it
ISCOS			Via G. M. Lancisi 25 - 00187 ROMA Tel.: 06/4817100 Tel./Fax: 06.4821995 / 4404668 Responsabile: Franco PATRIGNANI
ELAL	Armando VIAN	Fundacion del Sur Cochabamba 449 (1150) - Capital Federal Tel.: 361.8549/307.0545  Part.: Reconquista 1152 Bella Vista Prov. de Bs. As.	Vicolo S. Domenico 11 37122 - VERONA Tel./Fax: 045.8000930 Tel.: 045.8003538 Dott.ssa Annalisa BERTOLAZZI Sig. Roberto Bensai
ELISV/ FORO	Sr. Hector NAVARRO	Diagonal 79, n° 1042 (1900) - La Plata Tel.: 021.243927	Piazza Albania 10 - ROMA Tel.: 06.5750941 Fax: 5744869 Responsabile: Claudio VENAVUCCI
FO-SUD			Via Lucullo 6 - 00196 ROMA Fax: 06.4744751
PROSVIL			Corso d'Italia 25 - 00198 ROMA Via Goito 39 - 00185 ROMA Tel.: 06.4441408 FAX: 06.4452356 Responsabile: Maurizio ROSSI
R.C.	Juan Carlos NUCCIARI	Paseo Rauch 3978 - 4° "A" (1177) - Capital Federal Tel.: 861.5628	Via Latina 276 - ROMA Tel.: 06.78346432 Responsabile: Nicola BRIGOLIO Fax: 06.78346447
TERRA NUOVA	Alicia GENZANO	R. Saenz Peña 1119, 3° of. 311 (1035) - Capital Federal Tel./Fax: 382.7137	V. Urbana 156 - 00184 ROMA Fax: 06.4747599 Tel.: 06.4756366/4826366/485534

**Botschaft  
der Bundesrepublik Deutschland  
Embajada  
de la República Federal de Alemania**

**Promoción de Miniproyectos**

**Indicaciones útiles:**

- 1) Para evaluar la solicitud de promoción de un miniproyecto la Embajada de la República Federal de Alemania (Departamento de Economía) debe contar con una solicitud del responsable del proyecto **en inglés o alemán** con los siguientes datos:
  - Responsable del Proyecto (nombre, dirección y razón social)
  - Nombre y función del solicitante
  - Interlocutor responsable (dirección y función)
  - Pormenorizado detalle del proyecto
  - Monto del subsidio solicitado a la República Federal de Alemania
  - Plan de financiación (detalle de los gastos previstos y de los fondos necesarios para financiarlos)
  - Fondos que aportará el responsable del proyecto
  - Eventuales fondos/servicios anticipados por terceros
  - Plazo previsto para la realización del proyecto
  - En que país está previsto adquirir el material eventualmente necesario
- 2) Está previsto la visita del proyecto por parte de la Embajada
- 3) En el caso que el proyecto sea aprobado, la República Federal de Alemania y el responsable del proyecto suscribirán un contrato de subvención.
- 4) El pago de la suma acordada recién podrá hacerse efectivo después de firmado el contrato y de la presentación de las facturas originales (estas pueden ser a nombre de la Embajada de la República Federal de Alemania).
- 5) Una vez finalizado el proyecto deberán presentarse a la Embajada un comprobante sobre el uso de los fondos concedidos (formulario provisto por la Embajada) y los correspondientes recibos de pago.

Adresse :  
Villanueva 1086  
1426 Buenos Aires

Post :  
Casilla de Correo 2879  
Correo Central  
1000 Buenos Aires

Telefon :  
778-2500

Telefax :  
776-2550

Telex :  
21 658 asbai ar

<b>ACADEMIAS</b> .....	<b>1.1</b>
<b>ENTIDADES</b>	
<b>CIENTIFICAS Y MEDICAS</b> .....	<b>2.1</b>
<b>DE INVESTIGACION</b> .....	<b>2.4</b>
<b>PROFESIONALES</b> .....	<b>2.8</b>
<b>EDUCATIVAS</b> .....	<b>2.9</b>
<b>DE BIEN PUBLICO</b> .....	<b>2.11</b>
<b>ECOLOGICAS</b> .....	<b>2.13</b>
<b>CULTURALES</b> .....	<b>2.14</b>
<b>EN DEFENSA DE LOS ABORIGENES</b> .....	<b>2.17</b>
<b>DE IDIOMAS</b> .....	<b>2.17</b>
<b>POLITICAS</b> .....	<b>2.18</b>
<b>EMPRESARIALES</b> .....	<b>2.19</b>
<b>DEPORTIVAS</b> .....	<b>2.20</b>

# ACADEMIAS CULTURALES CIENTÍFICAS DE INVESTIGACION Y EDUCACION

## ACADEMIA ARGENTINA DE CEREMONIAL

Secretaría:

Av. Los Heras 2691 (1425) C.F.

Tel. 801-3290

ACTIVIDAD: Grupos de Investigación

Presidente

Emb. JORGE G. BLANCO VILLALTA

Vicepresidente 1°

Gral. JULIO CESAR ETCHEGOYEN

Vicepresidente 2°

Brig. CARLOS RUBEN FRENCH

Secretario

CN. GUILLERMO M. OBYGLIO

Prosecretario

Lic. GLORIA MABEL BIERREGARD DE YEDAIDE

Tesorero

Ing. CARLOS ROBERTO CARRARA

Protesorero

Prof. ELBA BENENCIA DE LOPEZ

## ACADEMIA ARGENTINA DE CIRUGIA

Marcelo T. de Alvear 2415 (1122) C.F.

Tel. 822-6452/2905 825-3649

ACTIVIDAD: Científica.

Presidente

Br. MANUEL A. CASAL

Vicepresidente

Dr. EDUARDO R. TRIGO

Secretario General

Dr. MIGUEL ANGEL GOMEZ

Secretario Anual

Dr. JORGE LUIS MANRIQUE

Tesorero

Dr. ENRIQUE F. CARUSO

Director de Publicidad

Dr. JORGE SIVORI

Director de Biblioteca y Archivo

Dr. JOAN ALVAREZ RODRIGUEZ

Vocales

Dr. DINO B. ESPARCICH

Dr. PABLO CURUTCHET

## ACADEMIA ARGENTINA DE ARTES Y CIENCIAS DE LA COMUNICACION

Av. Belgrano 524 3P. (1092) C.F.

Tel. 331-8360/8852

40-0665 372-5347 (Part)

ACTIVIDAD: Estudios sobre comunicación.

Declaraciones. Temas de Actualidad.

Presidente

Dr. ARMANDO ALONSO PIÑEIRO

Vicepresidente 1°

Dr. JUAN JOSE VILLEGAS

Vicepresidente 2°

Prof. JUAN CARLOS MERLO

Vicepresidente 3°

Sr. ALBERTO SCHAZIN

Secretario

Sr. JOSE ESTEVEZ ALVAREZ

Tesorero

Sr. OSCAR ESQUIRITI

## ACADEMIA ARGENTINA DE LETRAS

S. de Bustamante 2663 (1425) C.F.

Tel. 802-3814/5162

ACTIVIDAD: Corrección del Idioma.

Presidente

Sr. RAUL H. CASTAGNINO

Vicepresidente

Prof. JORGELINA LOUBET

Tesorero

Dr. FEDERICO PELTZER

## ACADEMIA ARGENTINA DEL NOTARIADO

Av. Callao 1542 (1024) C.F.

Tel. 801-0081/1021/1023

Int. 239

ACTIVIDAD: Reciben consultas de tipo notarial. Realizan Seminarios.

Presidente

Esc. EDUARDO BAUTISTA PONDE

Vicepresidente

Esc. OSVALDO S. SOLARI

## ACADEMIA BELGRANIANA

Juncal 1312 2P. "B" (1062) C.F.

Tel. 813-8469

ACTIVIDAD: Estudia y profundiza hechos e ideas del Gral. Belgrano

Presidente

Prof. JORGE GULLO

Vicepresidentes

Dr. LUIS MARIA BELGRANO

Dr. JORGE CARLOS MITRE

Secretario

Dr. ALBERTO CARBI SIERRA

Prosecretario

Lic. SALVADOR DIEGO NAVAS

Tesorero

Dr. HORACIO ROMERO VILLANUEVA

Protesorero

Dr. DANIEL TORRES GOMEZ

Revisores de Cuentas

Lic. IGNACIO WARNES

CC. (R) ALFREDO CARLOS ANDERSEN

## ACADEMIA BOLIVARIANA DE LAS AMERICAS

Juncal 1312 2P. "B" (1062) C.F.

Tel. 813-8469

Presidente

Prof. JORGE GULLO

## ACADEMIA DE DERECHO Y CIENCIAS SOCIALES

Av. Alvear 1711 1P. (1014) C.F.

Tel. 812-9327

ACTIVIDAD: Investigación y Consulta de Organismos Públicos.

Presidente

Dr. ENRIQUE RAMOS MEJIA

Vicepresidente

Dr. JOSE DOMINGO ROY

Secretario

Dr. ROBERTO MARTINEZ

Prosecretario

Dr. JUAN CARLOS CASSAGNE

Tesorero

Dr. JORGE AJA ESPIL

## ACADEMIA SANMARTINIANA DEL INSTITUTO NACIONAL SANMARTINIANO

Mariscal Castilla y Alejandro Agando

Plaza Grand Bourg (1425) C.F.

Tel. 801-0848 802-3311

ACTIVIDAD: Investiga sobre la vida de San Martín y sus colaboradores.

Presidente

Gral. Brig. (R) DIEGO ALEJANDRO SORIA

Vicepresidente 1°

Dr. RODOLFO ARGANARAZ

Vicepresidente 2°

Prof. ENRIQUE MARIO MAYOCIII

Secretario

Dr. ISIDORO RUIZ MORENO

Prosecretario

Sr. ROBERTO SELLES

## ACADEMIA DEL SUR

French 2690 (1425) C.F.

Tel. 826-0999

ACTIVIDAD: Cultural. Clases de Filosofía y Literatura.

Directora

Sra. BLANCA ALVAREZ DE TOLEDO

Secretarios Académicos

Prof. LEANDRO PINKLER

Dr. ALVARO TORRES DE TOLOSA

## ACADEMIA NACIONAL DE AGRONOMIA Y VETERINARIA

Av. Alvear 1711 2P. (1014) C.F.

Tel. 812-4158

ACTIVIDAD: Promoción Científica.

Presidente

Dr. NORBERTO RAS

Vicepresidente

Sr. DIEGO J. IBARBIA

Secretaria General

Dr. ALBERTO E. CANO

Secretario de Actas

Ing. MANUEL V. FERNANDEZ VALIELA

Tesorero

Sr. JORGE BORSSELLA

## ACADEMIA NACIONAL DE BELLAS ARTES

Sánchez de Bustamante 2663 2P. (1425) C.F.

Tel. 802-2469/3490 - Fax: 802-8413

ACTIVIDAD: Cultural.

Presidente

Sr. ARY BRIZZI

Vicepresidente

Maestro ROBERTO CAMAÑO

Secretaria

Prof. NELLY DE PERAZZO

Tesorero

Sr. ALDO SESSA

## ACADEMIA NACIONAL DE CIENCIAS ECONOMICAS

Av. Alvear 1790 (1014) C.F.

Tel. 813-2344/2661 - Fax: 813-2078

ACTIVIDAD: Científica.

Presidente

Dr. VICENTE VAZQUEZ PRESEDO

**Vicepresidente 1°**  
**Sr. ENRIQUE JORGE REY**  
**Vicepresidente 2°**  
**Sr. CAYETANO A. LICCIARDO**  
**Secretario**  
**Sr. ENRIQUE JUAN LANCAN**  
**Prosecretario**  
**Sr. CARLOS A. RODRIGUEZ**  
**Tesorero**  
**Sr. LUIS GARCIA MARTINEZ**  
**Protesorero**  
**Sr. FELIPE S. TAMI**

**ACADEMIA NACIONAL DE CIENCIAS EXACTAS FÍSICAS Y NATURALES**  
 Av. Alvear 1711 4P. (1014) C.F.  
 Tel. 811-2998 - Fax: 811-6951  
**ACTIVIDAD:** Divulgación Científica y Técnica.  
 Investigaciones en el Instituto Darwinson.

**Presidente**  
**Dr. MARIO A. J. MARISCOTTI**  
**Vicepresidente**  
**Dr. EDUARDO G. GROS**  
**Secretario General**  
**Ing. HORACIO C. REGGINI**  
**Secretario de Actas**  
**Ing. LUIS F. ROCHA**  
**Tesorero**

**Ing. ROBERTO D. COTTA**  
**Protesorero**  
**Dr. PEDRO J. AYMUNINO**

**ACADEMIA NACIONAL DE CIENCIAS**  
 Av. Alvear 1711 3P. (1014) C.F.  
 Tel. 811-3066 811-1657 - Fax: 811-1657  
**ACTIVIDAD:** Interdisciplinaria.

**Presidente**  
**Dr. Ing. OSCAR A. QUIHILLALT**  
**Vicepresidente 1°**  
**Dr. ANDRES O.M. STOPPANI**

**Vicepresidente 2°**  
**Dr. OSVALDO FUSTINONI**  
**Secretario**  
**Dr. JUAN CARLOS AGULLA**  
**Prosecretario**  
**Prof. MARIA LETICIA D. S. DE MAZZEI**  
**Tesorero**  
**Dr. PEDRO N. STIPANICIC**  
**Protesorero**  
**Ing. LUIS FLORENTINO ROCHA**

**ACADEMIA NACIONAL DE CIENCIAS MORALES Y POLITICAS**  
 Av. Alvear 1711 PB. (1014) C.F.  
 Tel. 811-2049

**Presidente**  
**Dr. JORGE A. AJA ESPIL**  
**Vicepresidente**  
**Dr. PEDRO J. FRIAS**  
**Secretario Académico**  
**Sr. CARLOS A. SANCHEZ SAÑUDO**  
**Tesorero**  
**Dr. DIEGO IBARBIA**

**Prosecretario**  
**Dr. EZEQUIEL GALLO**  
**Protesorero**  
**Dr. LEONARDO MC. LEAN**

**ACADEMIA NACIONAL DE EDUCACION**  
 Pacheco de Melo 2084 (1126) C.F.  
 Tel. 806-2518  
**Presidente**  
**Dr. AVELINO JOSE PORTO**  
**Vicepresidente 1°**  
**Prof. GILDA LAURA LAMARQUE DE ROMERO BREST**

**Vicepresidente 2°**  
**Dr. HECTOR FELIX BRAVO**  
**Secretario**  
**Prof. GREGORIO WEIMBERG**  
**Tesorero**  
**Dr. LUIS RICARDO SILVA**  
**Protesorero**  
**Prof. MARIA CELIA AGUDO DE CORSICO**  
**Vocal 1°**  
**Prof. ANTONIO F. SALONIA**  
**Vocal 2°**  
**Rvdo. Padre FERNANDO STORNI**  
**Vocal 3°**  
**Dr. ALBERTO C. TAQUINI (h)**

**ACADEMIA NACIONAL DE GEOGRAFIA**  
 Av. Cabildo 381 7P. (1426) C.F.  
 Tel. 771-3043  
**ACTIVIDAD:** Informa sobre geografía al nivel presidencial, ministerial, etc.  
**Asesoramiento en general. Investigación Geográfica.**  
**Presidente**  
**Gral. Ing. Mil. ROBERTO JOSE MARIA ARREDONDO**

**ACADEMIA NACIONAL DE INGENIERIA**  
 Av. Quintana 585 3P. (1129) C.F.  
 Tel. 804-0043  
**ACTIVIDAD:** Científica y Técnica.

**Presidente**  
**Ing. ANTONIO MARIN**  
**Vicepresidente 1°**  
**Ing. ARTURO I. BIGNOLI**  
**Vicepresidente 2°**  
**Ing. ISIDORI MARIN**  
**Secretario**  
**Ing. ANGEL A. CERRATO**  
**Tesorero**  
**Ing. OSCAR L. BRIOZZO**  
**Prosecretario**  
**Ing. OSCAR A. VARDE**  
**Protesorero**  
**Ing. VICTOR O. MIGANNE**

**ACADEMIA NACIONAL DE LA HISTORIA**  
 Balcarce 139 (1064) C.F.

Tel. 331-5147 343-4416  
 Fax: 331-4633  
**ACTIVIDAD:** Investigación, publicación y difusión de los estudios sobre Historia Argentina.

**Presidente**  
**Dr. VICTOR TAU ANZOATEGUI**  
**Vicepresidente 1°**  
**Prof. CARLOS S.A. SEGRETI**  
**Vicepresidente 2°**  
**Dr. CESAR A. GARCIA BELSUNCE**  
**Secretario**  
**Prof. MIGUEL ANGEL DE MARCO**  
**Tesorero**  
**Dr. ROBERTO CORTES CONDE**  
**Prosecretaria**  
**Dra. MARIA AMALIA DUARTE**  
**Protesorero**  
**Dr. ERNESTO J. A. MAEDER**

**ACADEMIA NACIONAL DE MEDICINA DE BUENOS AIRES**  
 Av. Las Heras 3092 (1425) C.F.  
 Tel. 805-9034/3415/6461/5695/5759/3411  
 805-6890 (Presidencia)

**ACTIVIDAD:** Investigación en los Institutos de la Academia:  
 - Inst. de Invest. Hematológicas  
 - Inst. de Estudio Oncológicos  
 - Centro de Invest. Epidemiológicas

**Presidente**  
**Dr. OSVALDO FUSTINONI**  
**Vicepresidente**  
**Sr. ANDRES O.M. STOPPANI**  
**Secretario General**  
**Dr. MARIO COPELLO**  
**Secretario de Actas**  
**Dr. ALBERTO LAWRENCE**  
**Tesorero**  
**Dr. ROMULO CABRINI**

**ACADEMIA NACIONAL DE PERIODISMO**  
 Circulo del Periodista  
 Perú 358 3P. (1067) C.F.  
 Tel. 334-5981/10/08  
**ACTIVIDAD:** Enseñanza de Periodismo.  
**Presidente**  
**Sr. ALBERTO RIOBO**

**ACADEMIA PORTEÑA DE LUNFARDO**  
 Estados Unidos 1379 (1101) C.F.  
 Tel. 383-2393  
**ACTIVIDAD:** Lexicología; realiza estudios sobre lingüística.  
**Presidente**  
**Sr. SEBASTIAN PIANA**  
**Vicepresidente**  
**Sr. JOSE ANTONIO MARTINEZ SUAREZ**  
**Secretario**  
**Sr. JOSE GOBELLO**  
**Tesorero**  
**Sr. BEN MOLAR**  
**Protesorero**  
**Sr. MIGUEL ANGEL LAFUENTE**



## ASOCIACION ARGENTINA DE ALERGIA E INMUNOLOGIA

Moreno 909 (1091) C.F.  
Tel. 334-7680  
ACTIVIDAD: Investigación y Docencia.  
Presidente  
Dr. MARCELO JORGE KOHAN

## ASOCIACION ARGENTINA DE ANESTESIOLOGIA DE BUENOS AIRES

Juan F. Aranguren 1329 1P. (1405) C.F.  
Tel. 431-5710/012/4005/7515/5782/2840  
433-1798  
Presidente  
Dr. MIGUEL ANGEL LARROQUE

## ASOCIACION ARGENTINA DE CIRUGIA

Marcelo T. de Alvear 2415 (1122) C.F.  
Tel. 822-6489/2905 825-3649  
Presidente  
Dr. ALFREDO MARTINEZ MARULL

## ASOCIACION ARGENTINA DE DERMATOLOGIA

México 1720 (1106) C.F.  
Tel. 381-2737  
Presidente  
Prof. Dr. PEDRO H. MAGNIN

## ASOCIACION ARGENTINA DE HEMOTERAPIA E INMUNOHEMATOLOGIA

Beruti 2932 1P. "B" (1425) C.F.  
Tel. 821-9564 826-9301  
Presidente  
Dr. EWALD SCHMEE

## ASOCIACION ARGENTINA DE HEPATOLOGIA

Jerónimo Saiguero 88 (1177) C.F.  
Tel. 953-0457  
Fax: 981-4936  
Presidente  
Dr. BERNARDO FRIDER

## ASOCIACION ARGENTINA DE INVESTIGACIONES PSICOLOGICAS

Blanco Encalada 2387 18P. "A"  
C.C.82 Sucursal 28 (B)  
(1428) C.F.  
Tel. 786-7927  
Presidente  
Lic. SUSANA LARESE

## ASOCIACION ARGENTINA DE LOGOPEDIA FONIATRIA Y AUDIOLOGIA (A.S.A.L.F.A.)

Paraná 933 1P. (1017) C.F.  
Tel. 811-2851  
Presidente  
Lic. SILVIA JURI

## ASOCIACION ARGENTINA DE LUCHA CONTRA LA ENFERMEDAD FIBROQUISTICA DEL PANCREAS MUCOVISCIDOSIS-FIPAN

Mansilla 2814 3P. Of. "1A" (1425) C.F.  
Tel. 982-8313  
ACTIVIDAD: Investigaciones sobre enfermedades del páncreas.  
Presidente  
Sra. MARIA LAURA SATORITI DE ENDLER

## ASOCIACION ARGENTINA DE MESOTERAPIA

Dr. Luis Agote 2340 3P. "N" (1425) C.F.  
Tel. 803-8579  
Presidente  
Dr. JORGE FELIX SILVA

## ASOCIACION ARGENTINA DE MICROBIOLOGIA

Buñes 44 1P. "D" (1176) C.F.  
Tel. 982-8557  
Presidente  
Dra. HEBE BIANCHINI

## ASOCIACION ARGENTINA DE ORTOPEdia FUNCIONAL DE LOS MAXILARES

Av. Directorio 1824 (1406) C.F.  
Tel. 631-8486 632-8188/6926  
Presidente  
Dr. JORGE VICENTE TROMBETTA

## ASOCIACION ARGENTINA DE ORTOPEdia Y TRAUMATOLOGIA

V. López 1878 (1128) C.F.  
Tel. 801-9812/2320  
Fax: 801-7703  
Presidente  
Dr. GUILLERMO VAZQUEZ FERRO

## ASOCIACION ARGENTINA DE PSICODIAGNOSTICO DE RORSCHACH

Gerrano 2379 1P. "E" (1428) C.F.  
Tel. 832-5590/7547  
Presidente  
Lic. AGUSTINA FERNANDEZ DABUSTI

## ASOCIACION ARGENTINA DE PSICOLOGIA Y PSICOTERAPIA DE GRUPO

Arávalo 1840 (1414) C.F.  
Tel. 771-0247 772-7439  
774-6465  
Presidente  
Lic. RICARDO GASPARI

## ASOCIACION ARGENTINA DEL CANCER (ASARCA)

Tucumán 731 3P. "F" (1049) C.F.  
Tel. 322-8405  
Presidente  
Dr. ABEL N. CANONICO

## ASOCIACION DE FUNDACIONES PARA LA INVESTIGACION EN CIENCIAS MEDICAS (MEDICINA, ODONTOLOGIA, FARMACIA Y BIOQUIMICA) (ADIM)

Av. Santa Fe 1134 (1050) C.F.  
Tel. 362-2772  
Presidente

Tesoro

Sr. JORGE JOSE LUIS GNECCO BRAU

## ASOCIACION DE INVESTIGACIONES REUMATOLOGICAS

Arenales 981 4P. (1061) C.F.  
Tel. 393-6720  
Director  
Dr. LEON KIVELIS

## ASOCIACION Distrofia MUSCULAR

Av. Córdoba 5824 (1414) C.F.  
Tel. 773-1714  
33 Orientales 461 (1236) C.F.  
Tel. 981-7522  
Presidente  
Lic. HUGO MARCELO DALL'EGAS

## ASOCIACION MEDICA ARGENTINA

Av. Santa Fe 3171 (1050) C.F.  
Tel. 811-3850/1633  
814-2182  
Presidente  
Dr. LUIS JULIO GONZALEZ MONTANER

## ASOCIACION ARGENTINA DE KINESIOLOGIA

Virrey Liniers 1250 (1241) C.F.  
Tel. 97-1934  
Presidente  
Sr. CARLOS CAPUTO

## ASOCIACION ODONTOLOGICA ARGENTINA

Junta 959 (1113) C.F.  
Tel. 961-6141/2377  
Presidente  
Dra. ANA PEREYRA

## ASOCIACION ORTOPEdia

Virrey Liniers 1250 (1241) C.F.  
Tel. 97-1934  
Presidente  
Sr. MIGUEL PIRAINO

## CENTRO ARGENTINO DE HOMEOPATIA HAHNEMANNIANA

Mariano Acosta 70 (1407) C.F.  
Tel. 671-6739  
602-0876 (Part.)  
ACTIVIDAD: Divulgación y estudio de la homeopatía. Dirigido al médico.  
Presidente  
Dra. MARIA BANDOEL

**CENTRO DE EDUCACION MEDICA E INVESTIGACIONES CLINICAS "NORBERTO QUIRNO" (CEMIC)**  
 Sanchez de Bustamante 2560 (1425) C.F.  
 Tel. 802-4671/77  
**ACTIVIDAD:** Asistencia, Docencia e Investigación médica.

*Presidente*  
**Dr. NARCISO OCAMPO**

**CENTRO DE ESTUDIO DE GINECOLOGIA Y REPRODUCCION (CEGYR)**  
 Viamonte 1438 (1055) C.F.  
 Tel. 372-8289/8463/8766/8551  
**ACTIVIDAD:** Servicios médicos asistenciales.  
*Director Médico*  
**Dr. CLAUDIO CHILLIK**

**CENTRO DE ESTUDIOS SOBRE NUTRICION INFANTIL (CESNI)**  
 B. de Irigoyen 240 (1072) C.F.  
 Tel. 334-1545 - Fax: 334-1545  
**ACTIVIDAD:** Investigación sobre nutrición infantil.  
*Presidente*  
**Dr. ADRIAN PERES**

**CENTRO DE INVESTIGACION CLINICA S.A (CIC)**  
 Pos. J.E. Uriburu 1022 (1114) C.F.  
 Tel. 821-2615/19  
**ACTIVIDAD:** Asistencia e Investigación.  
*Director*  
**Dr. JAVIER ROBAINA**

**CENTRO DE INVESTIGACIONES ENDOCRINOLOGICAS**  
 G. de 1330 (1425) C.F.  
 Tel. 962-4035 962-9212 Int. 138  
*Director*  
**Dr. CESAR BERGADA**

**CENTRO DE INVESTIGACIONES EPIDEMIOLOGICAS**  
 J. A. Pacheco de Melo 3081 (1425) C.F.  
 Tel. 805-3592 - Fax: 805-3415  
*Director*  
**Dr. JOSEBA KERMENDI DE USTARAN**

**CENTRO DE INVESTIGACIONES MAMARIAS**  
 Av. Córdoba 2687 (1187) C.F.  
 Tel. 961-3699/0699 962-1599/2599/8217/2483  
*Presidente*  
**Dr. MANUEL CYMBERKNOH**

**CENTRO DE INVESTIGACIONES MEDICAS "ALBERT EINSTEIN" (CMAE)**  
 Luis Viale 2831 (1416) C.F.  
 Tel. 582-7879/7599  
**ACTIVIDAD:** Asistencia e investigación.  
*Director*  
**Dr. ABRAHAM FINKELSTEIN**

**CENTRO DE INVESTIGACIONES PSICOLOGICAS PARA EL ESTUDIO Y PREVENCIÓN DE ACCIDENTES (CIPAEA)**  
 Av. Córdoba 4335 1P. (1414) C.F.  
 Tel. 73-1766 784-0376 (Part.)

**ACTIVIDAD:** Investigación psicológica de accidentes, asesoramiento por Ingenieros y Técnicos en seguridad.  
*Presidente*  
**Dr. JULIO A. GRANEL**

**CENTRO DE INVESTIGACIONES TOXICOLOGICAS**  
 Zufriategui 4380  
 (1603) V. Martelli, Pcia. de Ba. As.  
 Tel. 761-0031/0161 Int. 139/239/154  
*Director*  
**Dr. JOSE A. CASTRO**

**FEDERACION ARGENTINA DE CARDIOLOGIA (FAC)**  
 Av. Pueyrredón 860 (1032) C.F.  
 Tel. 961-2557 - Fax: 962-2765  
**ACTIVIDAD:** Asistencia e Investigación.  
*Presidente*  
**Dr. JORGE LOPEZ SOSA**

**FEDERACION ARGENTINA DE ENTIDADES PRO ATENCION AL DEFICIENTE MENTAL (FENDIM)**  
 Jorge Newbery 3550 (1427) C.F.  
 Tel. 563-3723/9203  
**ACTIVIDAD:** Nucleos institutos Asistenciales e Investigación, Asesoramiento.  
*Presidente*  
**Dr. JUAN LOPEZ**

**FEDERACION ODONTOLOGICA DE LA CIUDAD DE BUENOS AIRES**  
 Junín 959 Subsuelo 1ro. (1113) C.F.  
 Tel. 962-0438/6186  
**ACTIVIDAD:** Científica, Jornadas.  
*Presidente*  
**Dr. ADOLFO LUIS TESTA DE MADRID**

**FONDO DE AYUDA TOXICOLOGICA (FAT)**  
 Pringles 951 (1183) C.F.  
 Tel. 862-9800/4757 - Fax: 87-5790  
*Presidente*  
**Lic. ALBERTO CALABRESE**

**FUNDACION ACCION ONCOHEMATOLOGICA**  
 Sede en la Academia Nacional de Medicina  
 J. A. Pacheco de Melo 3081 (1425) C.F.  
 Tel. 805-5759/3264/9034 Int. 230  
**ACTIVIDAD:** Promover y apoyar el conocimiento, estudio, investigación, divulgación y asistencia en los campos médicos de la hematología y la oncología.  
*Presidente*  
**Dr. MIGUEL DE TEZANOS PINTO**

**FUNDACION AINDA**  
 Sarmiento 2286 5P. (1044) C.F.  
 Tel. 951-3802  
**ACTIVIDAD:** Asistencia médica.  
*Presidente*  
**Dr. GUSTAVO DUPUY**

**FUNDACION ALBERTO J. ROEMMERS**  
 Hipólito Yrigoyen 460 6P. (1086) C.F.  
 Tel. 345-2200/29 Int. 624  
**ACTIVIDAD:** Otorga subsidios para Investigación Médica.  
*Presidente*  
**Dr. HORACIO H. RUBIO**

**FUNDACION ANCHORENA**  
 Anchorena 1872 (1425) C.F.  
 Tel. 806-2010/19  
**ACTIVIDAD:** Médica, Educativa.  
*Presidente*  
**Abog. ELSA PALAZZO**

**FUNDACION ARAUZ**  
 Tte. Gral. Juan D. Perón 2238 (1044) C.F.  
 Tel. 953-5624/26/27/8837  
**Informes:**  
 Sra. ELSA MASOLO  
 Tel. 953-5623/5928/4897 951-9172 952-8244  
**ACTIVIDAD:** Investigación sobre problemas otorrinolaringológicos.  
*Presidente*  
**Prof. JUAN CARLOS ARAUZ**

**FUNDACION ARGENTINA DE DIAGNOSTICO MEDICO (FADIM)**  
 Pichincha 69 (1082) C.F.  
 Tel. 954-1576/1591 952-2168/4674  
**ACTIVIDAD:** Investigación. Diagnósticos de alta complejidad.  
*Presidente*  
**Dr. MARCELO KAUSMAN**

**FUNDACION ARGENTINA DE LOGOTERAPIA**  
 Charcas 3151 1P. (1425) C.F.  
 Tel. 822-9678  
**ACTIVIDAD:** Cursos y Estudios.  
*Presidente*  
**Dr. OSCAR ORO**

**FUNDACION ARGENTINA DE MEDICINAS Y TERAPIAS ORTODOXAS ALTERNATIVAS Y DE AVANZADA (FUNDATEA)**  
 Av. Pueyrredón 468 12P. (1032) C.F.  
 Tel. 864-5661/2100 87-6993  
**ACTIVIDAD:** Difusión, jerarquización y enseñanza de las medicinas y terapias alternativas.  
*Presidente*  
**Ing. MOISES LITVAK**

**FUNDACION ARGENTINA PARA EL TRATAMIENTO DE LA ESTERILIDAD (FUNDAFER)**  
 Marcelo T. de Alvear 2259 7P. (1122) C.F.  
 Tel. 822-8323/8486/9324 826-7834/8485  
**ACTIVIDAD:** Asistencia.  
*Presidente*  
**Dr. EDGARDO YOUNG**

**FUNDACION ARGENTINA PARA LA SALUD MENTAL (FASAM)**  
 Agüero 1287 (1425) C.F.  
 Tel. 961-6847  
*Presidente*  
**Dr. CARLOS ALBERTO VELASCO SUAREZ**

**FUNDACION BARCELO PARA EL DESARROLLO DE LA CIENCIA BIOMEDICA ARGENTINA**  
 Larrea 770 (1030) C.F.  
 Tel. 961-2741 962-2490  
*Presidente*  
**Dr. HECTOR ALEJANDRO BARCELO**



**FUNDACION BASILIO JAEF**

Uruguay 833 (1015) C.F.  
Tel. 812-5111/7872 813-7985  
ACTIVIDAD: Investigación médica e implantología.  
*Presidente*  
Dr. SALVADOR JAEF

**FUNDACION CARDIOLOGICA ARGENTINA**

Azuénaga 980 (1115) C.F.  
Tel. 961-6027/28/29/8520  
*Presidente*  
Dr. RICARDO ESPER

**FUNDACION CENTRO DE INVESTIGACIONES PARA LA SALUD MENTAL (CISAM)**

Armenia 1788 (1414) C.F.  
Tel. 831-3386  
ACTIVIDAD: Asistencia e investigación.  
*Presidente*  
Lic. PERLA IRIS VARIO

**FUNDACION DE ENDOCRINOLOGIA INFANTIL (FEI)**

Mansilla 2771 (1425) C.F.  
Tel. 961-7704/7639/8673  
ACTIVIDAD: Asistencia, docencia e investigación. Promover la endocrinología infantil. Hacer a profesionales. Colabora con el Hospital de Niños "Dr. Ricardo Gutiérrez".  
*Presidente*  
Dra. MARIA MARTA MENDIONDO

**FUNDACION DE LUCHA CONTRA LA LEUCEMIA (FUNDALU)**

Pte. J.E. Uriburu 1450 (1114) C.F.  
Tel. 806-8990 805-1701/1699  
ACTIVIDAD: Promueve la asistencia e investigación en el centro de internación clínica "Angélica Ocampo". Bien público.  
*Presidente*  
Sra. CARLOTA SCHNAITH DE TAYLOR

**FUNDACION FAXALORO PARA LA DOCENCIA E INVESTIGACION**

Venezuela 1747 (1096) C.F.  
Solís 453 (1078) C.F.  
Av. Belgrano 1746 (1093) C.F.  
Tel. 383-1110/0087/1042/0098 381-0323  
*Presidente*  
Dr. RENE GERONIMO FAXALORO

**FUNDACION FLEBOLOGICA ARGENTINA**

Av. Corrientes 4258 PB. "A" (1195) C.F.  
Tel. 864-3692  
Lavalle 2762 1P. "11" (1190) C.F.  
Tel. 962-1617  
ACTIVIDAD: Tratamiento Integral del enfermo varicoso.  
*Presidente*  
Dr. CESAR-FEDERICO SANCHEZ

**FUNDACION FLORENCIO FIORINI**

Virrey Liniers 673 (1220) C.F.  
Tel. 97-0041/9 Fax. 97-4186  
ACTIVIDAD: Investigación médica. Otorga el Premio al mejor trabajo de cardiología.  
*Presidente*  
Sr. FLORENCIO FIORINI

**FUNDACION HALITUS**

Marcelo T. de Alvear 2086 (1122) C.F.  
Tel. 961-9627/6134/6830 962-2200  
ACTIVIDAD: Estudios y Asistencia sobre esterilidad. Investigación.  
*Director*  
Dr. SERGIO PASQUALINI

**FUNDACION HERMENEGILDA POMBO DE RODRIGUEZ**

Av. Cnel. Díaz 2423 (1425) C.F.  
Tel. 805-7820 Conm. 805-9868/69/9860  
ACTIVIDAD: Asistencia e investigación cardiológica  
*Director*  
Dr. JOSE FUSTINONI

**FUNDACION HOMEOS**

Teodoro García 2335 (1428) C.F.  
Tel. 784-2623 799-9928  
ACTIVIDAD: Investigación en Homeopatía.  
*Presidente*  
Dr. FRANCISCO XAVIER EIZAYAGA

**FUNDACION HOSPITAL DE PEDIATRIA**

"Prof. Dr. JUAN P. GARRAHAN"  
Combate de los Pozos 1881 (1222) C.F.  
Tel. 941-1276/1333  
*Presidente*  
Dr. EUSEBIO ARTURO ZABALUA

**FUNDACION HUESPED**

Gascón 79 (1181) C.F.  
Tel. 981-1828/2071  
ACTIVIDAD: Investigación y apoyo al servicio de infectología del Hospital Fernández. Prevención. Docencia e Investigación contra el SIDA.  
*Presidente*  
Lic. KURT FRIEDER

**FUNDACION IMAGENOLOGICA DEL NIÑO Y DEL ADOLESCENTE DEL HOSPITAL DE NIÑOS (FINA)**

Acevedo 258 (1414) C.F.  
Tel. 903-2290/2292  
*Presidente*  
Dr. FERNANDO GENTILE

**FUNDACION INSTITUTO DE LA SALUD, MEDIO AMBIENTE, ECONOMIA Y SOCIEDAD (ISALUD)**

Av. Corrientes 1132 2P. Of. 23 (1043) C.F.  
Tel. y Fax: 953-0682 383-5025  
ACTIVIDAD: Médica.  
*Presidente*  
Dr. GINES MARIO GONZALEZ GARCIA

**FUNDACION MEDICA OFTALMOLOGICA PARA AMERICA LATINA -MIRAR-**

Av. Córdoba 2692 (1187) C.F.  
Tel. 961-4840 962-2633  
ACTIVIDAD: Investigación en el campo de la oftalmología. Cursos con prácticas en el Instituto Oftalmológico Córdoba. Seminarios.  
*Presidente*  
Dr. JORGE MARIO LEVIT

**FUNDACION MUSICOTERAPEUTICA**

Chile 930/44 (1098) C.F.  
Tel. 334-2390 345-1032

ACTIVIDAD: Asistencia a carenciados. Investigación, promoción y divulgación de la musicoterapia en Argentina y en el mundo. Médica.

*Presidente*  
Dr. RICARDO M. STRUZER

**FUNDACION OFTALMOLOGICA ARGENTINA JOSE MALBRAN**

Parera 162 Subsuelo (1014) C.F.  
Tel. 815-4811  
ACTIVIDAD: Docencia e Investigación Oftalmológica.  
*Presidente*  
Dr. ENRIQUE MALBRAN  
*Director Médico*  
Dr. CIBRIANO PABLO D'ALESSANDRO

**FUNDACION OFTALMOLOGICA PEDIATRICA**

Av. Callao 1395 1P. PB. "B" (1023) C.F.  
Tel. 801-4236/9459  
ACTIVIDAD: Promover la investigación del tratamiento de las distintas afecciones oftalmológicas pediátricas y estrabismo.  
*Presidente*  
Dr. ALBERTO O. CIANCIA

**FUNDACION PARA EL ESTUDIO DE LAS ENFERMEDADES NEOPLASICAS**

Vidt 1932 1P. (1425) C.F.  
Tel. 323-3509 325-0727 821-8531  
ACTIVIDAD: Enseñanza, becas e investigación.  
*Presidente*  
Dr. BERNARDO DOSORETZ

**FUNDACION PARA EL ESTUDIO DEL ASMA Y OTRAS ENFERMEDADES ALERGICAS (FUNDALER)**

Moreno 909 (1091) C.F.  
Tel. 334-6504 334-7680  
ACTIVIDAD: Charlas de orientación y ayuda a personas alérgicas.  
*Presidente*  
Dr. NATALIO SALMIN

**FUNDACION PARA EL ESTUDIO, DIAGNOSTICO Y TRATAMIENTO DE LAS MALFORMACIONES INFANTILES CONGENITAS (FUNDAMIC)**

Paraná 462 3P. "E" (1117) C.F.  
Tel. 773-5767 (Part.) 40-2981 802-3689  
ACTIVIDAD: Benéfica, de enseñanza e investigación médica.  
*Presidente*  
Sra. GERTRUDIS HEINRICH DE LOPEZ MARZOA

**FUNDACION PARA LA INVESTIGACION Y TRATAMIENTO DE LAS ENFERMEDADES NEUROLÓGICAS (FITEN)**

Ayacucho 257 PB. "3" (1025) C.F.  
Tel. 953-4649/7081 97-5519  
ACTIVIDAD: Investigación y asistencia neurológicas.  
*Presidente*  
Dr. HECTOR ZABALA

**FUNDACION PARA LA LUCHA  
CONTRA LAS ENFERMEDADES  
NEUROLOGICAS INFANTILES  
(FLENI)**

Montefríos 2325 (1428) C.F.  
Tel. 788-3444

*Presidente*  
Dr. RAMON LEIGUARDA  
*Directores*  
Dr. MARTIN NOGUES  
Dr. SERGIO ESTARTEIN

**FUNDACION PARA LA PROMOCION  
DE LA SALUD**

Uruguay 1135/40 (1016) C.F.  
Tel. 811-5180 813-8775/6218

*Presidente*  
Dr. RAUL HOUSSAY

**FUNDACION PARASITOLOGICA  
ARGENTINA "Dr. ALBERTO RAU"**

Cdad. de la Paz 2849 2P. "A" (1428) C.F.  
Tel. 785-3353/4406/2736/2247

*ACTIVIDAD:* Científica y de difusión.  
*Presidente*  
Dr. ALBERTO RAU  
*Secretario Privado*  
Dr. LUIS ANCHISI

**FUNDACION PUIGGROS**

Av. Callao 67 1P. "A" (1022) C.F.  
Tel. 40-1260/6569

*ACTIVIDAD:* Investigación en medicina  
bioenergética clínica.  
*Presidente*  
Dr. ERNESTO PUIGGROS

**FUNDACION STERN**

Av. de Mayo 680 5P. (1084) C.F.  
Tel. 331-6260 342-4767  
Fax: 795-4946

*Presidente*  
Sr. ALEJANDRO STERN

**FUNDACION THEI (TRANSPLANTE  
HEPATICO INFANTIL)**

Hospital de Niños de Bs. As.

Gallo 1330 (1425) C.F.  
Charcas 3225 PB. (1425) C.F.  
Tel. 962-2827

*ACTIVIDAD:* Asistencia e investigación  
hepatológica.  
*Presidente*  
Dra. ISABEL BADIA

**FUNDACION TRAVESIA**

Av. Rivadavia 4702 6P. "H" (1424) C.F.  
Tel. 903-6153

*ACTIVIDAD:* Investigación con material  
clínico. Grupos de reflexión. Tratamientos  
psicológicos.  
*Presidente*  
Lic. GUILLERMO MONTERO

**INSTITUTO DE BIOLOGIA  
Y MEDICINA EXPERIMENTAL**

Obligado 2490 (1428) C.F.  
Tel. 784-3262 785-4880 783-2869

Fax: 786-2564  
*Director*  
Dr. EDUARDO CHARREAU

**INSTITUTO DE INVESTIGACIONES  
CARDIOLÓGICAS**

Marcelo T. de Alvear 2270 (1112) C.F.  
Tel. 961-6890/7569

*Director*  
Prof. Dr. ALBERTO C. TAQUINI

**INSTITUTO DE INVESTIGACIONES  
FARMACOLÓGICAS**

Junta 956 5P. (1113) C.F.  
Tel. 961-6784/5949

*Directora*  
Dra. EDDA ADLER DE GRASCHINSKY

**INSTITUTO DE LA VISION**

Marcelo T. de Alvear 2261 (1122) C.F.  
Tel. 822-1882/1937/1987  
823-9820/4989

*ACTIVIDAD:* Oftalmología.  
*Directores*  
Dr. CARLOS ARGENTO

Dr. OMAR LOPEZ MATO  
Dr. CARLOS NICOLI  
Dr. HORACIO ROTMAN

**INSTITUTO DE NEUROBIOLOGIA**

Serrano 665 (1414) C.F.  
Tel. 854-8209

*Director*  
Dr. JUAN HUMBERTO TRAMEZZANI

**INSTITUTO DE NEUROCIENCIAS**

Pabellón II, Ciudad Universitaria  
(1428) C.F.

Tel. 781-5020/29 Int. 20  
*Director*  
Dr. JORGE M. AFFANNI

**INSTITUTO DEL CORAZON**

Hospital Italiano  
Gascón 450  
(1181) C.F.

Tel. 892-8130/8188  
*ACTIVIDAD:* Transplantes.  
*Director*

Dr. RAUL OLIVIERI  
*Subdirector*  
Dr. JOSE NAVIA

**SOCIEDAD ARGENTINA  
DE NUTRICION**

Av. Córdoba 2051 PB. "1"  
(1120) C.F.  
Tel. 962-1711

*Presidente*  
Dr. CARLOS GONZALEZ INFANTINO

**SOCIEDAD DE OBSTETRICIA  
Y GINECOLOGIA DE BUENOS  
AIRES**

Av. Corrientes 2763 3P. (1043) C.F.  
Tel. 961-2515/1908

*Presidente*  
Dr. MARIO COMPARATO

**ENTIDADES DE INVESTIGACION**

**ASOCIACION ANALISIS  
FREUDIANO**

Charcas 3377 12P. "B" (1425) C.F.  
Tel. 826-7525 822-8629

*ACTIVIDAD:* Investigaciones basadas sobre la  
idea de Freud.  
*Presidente*  
Lic. ADRIANA BERGALLO

**ASOCIACION ARGENTINA  
DE DERECHO ADMINISTRATIVO**

Saenz 1190 6P. "F" (1041) C.F.  
Tel. 882-7018

*Presidente*  
Dr. CARLOS HULLA

**ASOCIACION ARGENTINA  
DE ESTUDIOS FISCALES**

Av. Pte. Julio A. Roca 751 EP. "B" (1067) C.F.

Tel. 342-7837/1796  
*Presidente*

Sr. ENRIQUE BULIT GOÑI

**ASOCIACION ARGENTINA  
DE INVESTIGACIONES ETICAS**

Tte. Gral. J.D. Perón 2395 3P. "G"  
(1040) C.F.  
Tel. 952-0183

*Presidente*  
Dr. RICARDO MALIANDI

**ASOCIACION ARGENTINA  
DE SEGURIDAD SOCIAL**

Lavalle 662 11P. Of. 411-416  
(1047) C.F.  
Tel. 322-3812

*ACTIVIDAD:* Estudia problemas vinculados a  
la seguridad social. Previsión Social.

*Presidente*

Sr. ROBERTO WASSNER

**ASOCIACION ARGENTINA  
DE TECNOLOGIA NUCLEAR**

Av. Callao 384 1P. Of. 3 (1022) C.F.  
Tel. 476-2013

*Presidente*  
Ing. GUILLERMO EDUARDO MAGGIO

**ASOCIACION ARGENTINA  
PARA EL USO RACIONAL  
DE LA ENERGIA  
(AAPURE)**

Tucumán 435 1P. (1049) C.F.  
Tel. 311-2611 312-2762/2692

*ACTIVIDAD:* Estudio, desarrollo.  
*Presidente*  
Sr. NESTOR MARIO NOVILLO

**ASOCIACION ASTRONOMICA DEL ATLANTICO SUR**  
Cervasio Méndez 2862 (1605) Munro, Bs.As.  
Tel. 762-0665  
*Presidente*  
Ing. Civil ANGEL CARMELO BAGNOLI

**ASOCIACION CIVIL "EL ESPACIO INSTITUCIONAL"**  
Teodoro García 2574 (1426) C.F.  
Tel. 553-3800/0683  
ACTIVIDAD: Estudios e investigaciones.  
*Presidente*  
Sr. JUAN CARLOS VOLNOVICH

**ASOCIACION GEOLOGICA ARGENTINA**  
Maipé 645 1P. (1006) C.F.  
Tel. 322-2820 (Por la mañana)  
*Presidente*  
Dr. ALBERTO RICARDI

**ASOCIACION PALEONTOLOGICA ARGENTINA**  
Maipé 645 1P. (1006) C.F.  
Tel. 322-2820 (Por la tarde)  
*Presidente*  
Sr. EDGARDO ROMERO

**CENTRO ARGENTINO DE METEOROLOGOS**  
Ciudad Universitaria Pabellón 2 2P.  
(1428) C.F.  
Tel. 782-6528  
*Presidente*  
Lic. MONICA MARINO

**CENTRO ARGENTINO DE ETNOLOGIA AMERICANA (CAEA)**  
Av. de Mayo 1437 1P. A (1085) C.F.  
Tel. 381-1821  
ACTIVIDAD: Investigación arqueológica y etnológica.  
*Director*  
Dr. MARIO CALIFANO

**CENTRO ARGENTINO DE PSICOLOGIA HUMANISTICA Y COUNSELING**  
Av. Córdoba 4448 (1414) C.F.  
Tel. 775-3622 774-6877  
ACTIVIDAD: Consultoría. Psicología o counseling. Investigación. Estudios.  
*Director General*  
Lic. ANDRES SANCHEZ BODAS

**CENTRO DE ALTOS ESTUDIOS EN CIENCIAS ALTERNATIVAS**  
ESCUELA DE TERAPEUTAS FLORALES  
DR. EDUARDO BACH  
Sarmiento 2833 (1196) C.F.  
Tel. 864-9378 865-1552  
ACTIVIDAD: Investigación y docencia.  
*Presidente*  
Lic. EDUARDO GRECCO

**CENTRO ARGENTINO DE PSICODRAMA PSICOANALITICO**  
Gorriti 3998 (1172) C.F.  
Tel. 862-9931 440-0966  
ACTIVIDAD: Grupos Sociales. Investigación. Acompañamientos terapéuticos. Docente y Asistencial.

*Directora*  
Dra. NELIDA SAKALIK

**CENTRO DE DISEÑO, PRODUCCION, EVALUACION E INVESTIGACION DE RECURSOS MULTIMEDIALES PARA EL APRENDIZAJE (CEDIPROE)**  
Uruguay 766 PB "5" (1015) C.F.  
Tel. 40-9083  
*Presidente*  
Lic. BEATRIZ PAINHOLC

**CENTRO DE DOCUMENTACION E INFORMACION SOBRE MEDIOS DE COMUNICACION (CEDIMECO)**  
Venezuela 3031 (1211) C.F.  
Tel. 97-5461  
ACTIVIDAD: Investigaciones en educación permanente.  
*Director*  
Sr. PABLO L. MEDINA

**CENTRO DE ECONOMIA INTERNACIONAL (CEI)**  
Av. Leandro N. Alem 449 3P. (1003) C.F.  
Tel. 313-2694 - Fax: 313-2694  
ACTIVIDAD: Investigación.  
*Director*  
Lic. MARCELO GARRIGA

**CENTRO DE EDUCACION, TERAPIA E INVESTIGACION EN SEXUALIDAD (CETIS)**  
Darragueira 2247 "B" (1425) C.F.  
Tel. 773-7391/4141  
ACTIVIDAD: Investigación. Cursos de sexología. Terapia.  
*Director*  
Dr. LEON ROBERTO GINDIN

**CENTRO DE ESTUDIOS DE AMERICA LATINA (CEAL)**  
Sarmiento 944 8P. Of. 18 (1141) C.F.  
Tel. 326-8767 327-2484 - Fax: 331-1404  
ACTIVIDAD: Investigación periodística y económica.  
*Director*  
Lic. CARLOS RIVAS

**CENTRO DE ESTUDIOS DE POBLACION (CENEP)**  
Av. Corrientes 2817 7P. (1193) C.F.  
Tel. 961-2268/0309 - Fax: 961-8195  
ACTIVIDAD: Investigación sobre población.  
*Director*  
Dr. ALFREDO LATTES

**CENTRO DE ESTUDIOS E INVESTIGACIONES LABORALES (CEIL)**  
Av. Corrientes 2470 6P. Of. 24/25 (1046) C.F.  
Tel. 952-7440 - Fax: 952-5273  
*Director*  
Dr. FLOREAL H. FORNI  
*Vicedirectora*  
Dra. IRENE VASILACHIS DE GIALDINO

**CENTRO DE ESTUDIOS FARMACOLOGICOS Y BOTANICOS**  
Serrano 665 (1414) C.F.  
Tel. 855-7194/7204 - Fax: 856-2751  
*Directora*  
Dra. MARTHA FERNANDEZ DE GIMENO

**CENTRO DE ESTUDIOS INSTITUCIONALES (CEI)**  
Av. Pueyrredón 538 5P. "B" (1032) C.F.  
Tel. 962-8538  
ACTIVIDAD: Investigación jurídica.  
*Presidente*  
Lic. LUIS RIGAL

**CENTRO DE ESTUDIOS PARA LA NUEVA MAYORIA**  
Estados Unidos 943 PB. (1101) C.F.  
Tel. 27-3164/9812 304-3077  
*Director Ejecutivo*  
Dr. ROSENDO FRAGA

**CENTRO DE ESTUDIOS PSICOPEDAGOGICOS**  
Av. Corrientes 1485 4P. "K" (1042) C.F.  
Tel. 40-6793  
ACTIVIDAD: Investigación y docencia pedagógica.  
*Directora*  
Prof. SUSANA KOZENMACHER

**CENTRO DE FORMACION Y AUTORREALIZACION HOLISTICA**  
Fitz Roy 2290 (1425) C.F.  
Tel. 775-0857  
ACTIVIDAD: Investigación. Talleres Terapéuticos.  
*Directora*  
Dra. ERCILIA ORELLANA

**CENTRO DE INVESTIGACION Y ASISTENCIA AL DESARROLLO (CIAD)**  
L. Mansilla 3766 (1425) C.F.  
Tel. 824-3540/9450 - Fax: 824-9450  
ACTIVIDAD: Investigación y difusión sobre la 1ª infancia.  
*Director*  
Sr. JUAN MIGUEL HOFFMANN

**CENTRO DE INVESTIGACIONES BIOMETEOROLOGICAS**  
Serrano 665 2P. (1414) C.F.  
Tel. 855-4858/4885  
*Director*  
Ing. Agr. JUAN JACINTO BURGOS

**CENTRO DE INVESTIGACIONES EN ANTROPOLOGIA FILOSOFICA Y CULTURAL**  
Av. F. Lacroze 2100 (1426) C.F.  
Tel. 772-8192  
*Presidente*  
Dra. LILA B. ARCHIDEO

**CENTRO DE INVESTIGACIONES EN COMPONENTES ELECTRONICOS**  
Zufriategui 4380 (1603) V. Martelli,  
Pcia. de Bs.As.  
Tel. 761-0031/0081 Int. 136  
*Director*  
Dr. ROBERTO DI BELLA

**CENTRO DE INVESTIGACIONES EN CORROSION**  
Zufriategui 4380 (1603) V. Martelli,  
Pcia. de Bs. As.  
Tel. 761-0031 Int. 142/153  
Fax: 761-3063

**ACTIVIDAD:** Investigación en corrosión.  
*Directora*  
Dra. BLANCA M. ROSALES

**CENTRO DE INVESTIGACIONES  
ACCION DOCENTE**  
Salvador 5070 (1414) C.F.  
Tel. 831-0878  
**ACTIVIDAD:** Perfeccionamiento docente  
investigación sobre la problemática  
del aprendizaje.  
*Presidente*  
Lic. ALICIA I. PELLIZA

**CENTRO INTERDISCIPLINARIO  
DE ESTUDIOS SOBRE  
EL DESARROLLO  
LATINOAMERICANO  
(CIEDLA)**

*Sede:* Fundación Konrad Adenauer  
Av. Leandro N. Alem 690 20P. (1001) C.F.  
Tel. 313-3522/3531  
313-3539 312-6918  
**ACTIVIDAD:** Instituto Científico  
de la Fundación Konrad Adenauer.  
*Director*  
Dr. HERMANN SCHNEIDER

**CONSEJO ARGENTINO DE  
RELACIONES INTERNACIONALES  
(CARI)**

*Sede:* Uruguay 1037 1P. (1016) C.F.  
Tel. 811-0071/74  
**ACTIVIDAD:** Investigaciones de Relaciones  
Internacionales.  
*Presidente*  
Ing. CARLOS MANUEL MUÑIZ

**CORPORACION DE CIENTIFICOS  
CATOLICOS**

*Sede:* Corporación de Abogados Católicos  
Av. Santa Fe 1206 1P. "A" (1059) C.F.  
Tel. 812-0544  
49-0901  
**ACTIVIDAD:** Evangelizar la ciencia.

*Presidente*  
Sr. HUMBERTO RICCOMI  
*Vicepresidente*  
Dr. ALBERTO CATURELLI  
Actividades conjuntas con el Consorcio  
de Médicos Católicos  
Cardenal ANTONIO QUARRACINO  
Obispo de Bs. As.

**FUNDACION ANTONIO BONET**  
Paraguay 2386 1P. "A" (1121) C.F.  
Tel. 962-8137  
*Presidente*

Sra. ANA MARIA DE BONET  
*Vicepresidente*  
Ing. HILARIO SALVA

**FUNDACION ARCHE DE ALTOS  
ESTUDIOS ANTROPOLOGICOS**  
Rodríguez Peña 778 (1020) C.F.  
Tel. 813-4477 814-1383  
*Presidente*

Lic. ALBERTO FARIÑA VIDELA

**FUNDACION ARGENTIA**  
Paraguay 610 27P. (1350) C.F.  
Tel. 311-7760/7781/7780

**ACTIVIDAD:** Investigación y Cultural.

*Presidente*  
Sra. NATALIA C. DE KOHEN

**FUNDACION ARGENTINA  
DE LASER LOGIA  
Y LASER TERAPIA**

Av. Callao 322 9P. "D" (1022) C.F.  
Tel. 40-6199 49-0180  
**ACTIVIDAD:** Asistencia, difusión del  
láser e investigación.  
*Presidente*  
Dr. OSVALDO FERNANDEZ BOAN

**FUNDACION ARGENTINA PARA  
ESTUDIOS E INVESTIGACIONES  
ECONOMICAS SOCIALES  
(FAPEIES)**

Libertad 926 (1012) C.F.  
Tel. 393-6239/7164  
*Presidente*  
Sra. NORA MARTIN DE GUASTAVINO

**FUNDACION ARGENTINA  
SIGLO XXI (FAS 21)**

Guido 1877 (1119) C.F.  
Tel. 804-2966/7913/9423  
**ACTIVIDAD:** Científicas y Tecnológica.  
*Presidente*  
Dr. RODOLFO TERRAGNO  
*Vicepresidente*  
Dra. NORMA CADOPPI

**FUNDACION BARILOCHE**

Piedras 482 2P. "H" (1070) C.F.  
Tel. 331-1816/1849  
342-1986/8274  
Fax: 334-4717  
Av. 12 de Octubre 1915  
C.C. 138 (8400) San Carlos de Bariloche,  
Pcia. de Río Negro  
Tel. (0944) 2-2050  
**ACTIVIDAD:** Investigación. Asistencia técnica  
en diferentes áreas. Docencia de posgrado.  
Economía y planificación energética.  
*Presidente*  
Ing. CARLOS SUAREZ

**FUNDACION CADIEM**

Nuestra Sra. del Carmen 2306  
(1674) Sáenz Peña, Pcia. de Bs. As.  
Tel. 757-2992/7293  
**ACTIVIDAD:** Investigaciones. Laboratorio  
de Ensayo de Materiales de Construcción.  
*Presidente*  
Agrim. ANTONINO BONFORTE

**FUNDACION CAMPOMAR  
Dr. LUIS FEDERICO LELOIR  
(INSTITUTO DE INVESTIGACION  
BIOQUIMICA)**

Av. Patricias Argentinas 435 (1405) C.F.  
Tel. 88-4015/19  
Fax: 865-2246  
**ACTIVIDAD:** Investigación Bioquímica  
*Presidente*  
Dr. ISRAEL ALGRANATI

**FUNDACION CENTRO  
PSICOANALITICO ARGENTINO**

Av. Santa Fe 3598 1P. "B" (1425) C.F.  
Tel. 824-1728  
*Director*  
Sr. ROGELIO FERNANDEZ COUTO

**FUNDACION CIENTIFICA DE  
LA UNIVERSIDAD MAIMONIDES**

Talcahuano 456 (1013) C.F.  
Tel. 382-4603/3885/4195 - Fax: 814-4384  
*Presidente*  
Dr. ERNESTO GOBERMAN

**FUNDACION CONCRETAR**

Guido 2403 3P. (1425) C.F.  
Tel. 803-8861  
**ACTIVIDAD:** Investigaciones sobre la  
tecnología.  
*Presidente*  
Ing. RICARDO A. FERRARO

**FUNDACION DE ESTUDIOS  
E INVESTIGACIONES  
ADMINISTRATIVAS EN SALUD  
DEL HOSPITAL ITALIANO  
DE BUENOS AIRES**

Gascón 450 (1181) C.F.  
Tel. 989251-6541  
*Presidente*  
Dr. RICARDO OSCAR IZQUIERDO

**FUNDACION DE ESTUDIOS  
SUPERIORES EN TECNOLOGIAS  
APLICADAS**

Santiago del Estero 366 4P. (1075) C.F.  
Tel. 383-7211/7172  
*Presidente*  
Sr. PABLO LOMONACO

**FUNDACION DE INVESTIGACION  
PARA EL DESARROLLO  
ECONOMICO (FIDE)**

Sanchez de Loria 1338 (1241) C.F.  
Tel. 97-9257  
*Presidente*  
Lic. HECTOR W. VALLE

**FUNDACION DE  
INVESTIGACIONES ECONOMICAS  
LATINOAMERICANAS (FIEL)**

Malpá 757 7P. (1006) C.F.  
Tel. 393-7154/7206/7235/7189 - Fax: 393-7286  
**ACTIVIDAD:** Investigación y Publicación  
de lo investigado.  
*Presidente*  
Ing. VICTOR LUIS SAVANTI  
*Vicepresidente 1°*  
Dr. JUAN PEDRO MUNRO

**FUNDACION DEL BANCO DE  
LA CIUDAD DE BUENOS AIRES**

Sarmiento 630 13P. (1041) C.F.  
Tel. 325-5092/0346  
**ACTIVIDAD:** Cultural. Investigación sobre  
comercio exterior.  
*Presidente*  
CPN. SATURNINO MONTERO RUIZ

**FUNDACION DEL ENVASE  
Y DEL EMBALAJE**

Moreno 1850 6P. (1084) C.F.  
Tel. 40-3414/5 - Fax: 476-0099  
**ACTIVIDAD:** Creación del Centro de Inves-  
tigaciones Tecnológicas de envases y  
Embalajes (CITENEM) en cooperación con el  
Instituto Nacional de Tecnología Industrial  
(INTI). Investigación y Desarrollo de nuevos  
materiales y productos.  
*Presidente*  
Ing. ALEJANDRO ACHAVAL



**FUNDACION DR. ANTONIO DI RIENZO**

Viamonte 1742 (1055) C.F.  
Tel. 40-3487/89 374-2520/3056/58 49-8869  
ACTIVIDAD: Investigación científica y capacitación. Relacionado con la radiología.  
*Presidente*  
Dra. GRACIELA GUARDONE

**FUNDACION ECOSISTEMAS HUMANOS**

Defensa 570 1P. "4" (1065) C.F.  
Tel. 331-9691 343-4961 - Fax: 331-9724  
ACTIVIDAD: Investigación y Terapia Familiar.  
*Presidente*  
Lic. MARTA ALBARRACIN

**FUNDACION HADASSAH ARGENTINA**

Ayacucho 1778 3P. (1121) C.F.  
Tel. 801-9823  
ACTIVIDAD: Representante del Hospital Hadassah de Jerusalén en Argentina. Intercambio técnico y científico con Jerusalén.  
*Presidente*  
Sra. RAQUEL MEHL

**FUNDACION IEN JALDUN (INSTITUTO DE CULTURA ARGENTINO-ARABE)**

Sede: Colegio Catherine Soler 5942 (1425) C.F.  
Tel. 776-0653 761-3339  
ACTIVIDAD: Investigación y docencia en el campo de los estudios árabes.  
*Presidente*  
Prof. PASCUAL CONDOLEO

**FUNDACION INFANCIA Y DESARROLLO**

L. Mansilla 3766 (1425) C.F.  
Tel. 824-3540/9450 - Fax: 824-9450  
ACTIVIDAD: Investigación y difusión de la 1ª Infancia y Desarrollo Humano en General.  
*Presidente*  
Ing. MARIA CRISTINA MIGUENS

**FUNDACION INSTITUTO TORCUATO DI TELLA**

Miñones 2177 (1428) C.F.  
Tel. 783-8680  
Fax: 783-3081  
*Presidente*  
Dr. ADOLFO CANITROT

**FUNDACION MEDITERRANEA**

Florida 537 Gal. Jardín 2P. "512" (1006) C.F.  
Tel. 394-1615/1286 325-1655  
ACTIVIDAD: Estudios económicos.  
*Presidente*  
Dr. ENRIQUE PALACIO MINETTI  
*Vicepresidente*  
Lic. SEBASTIAN BAGO  
*Secretario Ejecutivo*  
Dr. JOSE CASTRO GARAYZABAL

**FUNDACION RAUL PREBISCH**

Pasaje de la Piedad 24 (1037) C.F.  
Tel. 40-3134 49-2309  
ACTIVIDAD: Difundir el pensamiento de Prebisch. Económicos y financieros.

*Presidente*

Sr. ENRIQUE GARCIA VAZQUEZ

**FUNDACION RENE BARON**

Av. Alvear 1760 5P. "11" (1054) C.F.  
Tel. 811-6264  
ACTIVIDAD: Investigación científica.  
Ayuda escolar  
*Presidente*  
Sr. RENE BARON

**FUNDACION SALES**

Viamonte 2043 6P. "A" (1056) C.F.  
Tel. 40-9595 - Fax: 49-3946  
ACTIVIDAD: Programas de investigación de ciencia, tecnología y cultura.  
*Presidente*  
Esc. ALEJANDRO ALIAGA GARCIA

**FUNDACION SUZUKI**

Charlone 1689 (1663) San Miguel, Pcia. de Bs. As.  
Tel. 664-0771 - Fax: 667-7476  
ACTIVIDAD: Apoyo de la Investigación científica en Educación y Salud.  
*Presidente*  
Dr. RAUL SUZUKI

**FUNDACION UNIVERSAL SOLAR RIETTI**

Lezica 3948 (1202) C.F.  
Tel. 981-1241 982-2615 - Fax: 982-2615  
ACTIVIDAD: Energía solar. Investigación científica.  
*Presidente*  
Sr. ARIEL CIRO RIETTI

**INSTITUTO ARGENTINO DE MATEMATICA**

Viamonte 1634 "1" (1055) C.F.  
Tel. 40-5082/9976 372-5976  
*Director*  
Dr. CARLOS SEGOVIA

**INSTITUTO ARGENTINO DE MERCADO DE CAPITALES**

Sede: Mercado de Valores de Bs. As.  
25 de Mayo 367 8P. (1002) C.F.  
Tel. 313-4522/4572 313-8021 - Fax: 313-5582  
ACTIVIDAD: Investigación. Publicación.  
*Director General*  
Dr. JAVIER GONZALEZ FRAGA

**INSTITUTO DE ASTRONOMIA Y FISICA DEL ESPACIO (IAFE)**

Int. Guiraldes 2620  
Ciudad Universitaria (1428) C.F.  
Tel. 781-6755 783-2642 - Fax: 786-8114  
*Director*  
Lic. HORACIO S. GHIEMMETTI

**INSTITUTO DE BOTANICA "DARWINION"**

Labardén 200 C.C. 22  
(1642) San Isidro, Pcia. de Bs. As.  
Tel. 743-4800 - Fax: 747-4748  
*Director*  
Dr. JUAN H. HUNZIKER

**INSTITUTO DE DESARROLLO INDUSTRIAL**

(Pertenece a la Unión Industrial Argentina)  
Av. Leandro N. Alem 1067 11P. (1001) C.F.  
Tel. 311-3898

ACTIVIDAD: Investigación económica.  
*Director*  
Ing. JORGE GAIBISSO

**INSTITUTO DE ESTUDIOS DE LA INMUNIDAD HUMORAL**

Facultad de Farmacia y Bioquímica  
Junín 956 4P. (1113) C.F.  
Tel. 961-3021  
ACTIVIDAD: Investigación y docencia.  
*Director*  
Dr. RICARDO A. MARGNI

**INSTITUTO DE GEOCRONOLOGIA Y GEOLOGIA ISOTOPICA**

Pabellón INGEIS, Ciudad Universitaria (1428) C.F.  
Tel. 784-7798 783-3021/3 - Fax: 783-3024  
ACTIVIDAD: Investigación. Depende del CONICET.  
*Director a/c*  
Dr. CARLOS LA TORRE

**INSTITUTO DE INVESTIGACIONES DE HISTORIA DEL DERECHO**

Av. de Mayo 1480 1P. Izq. (1085) C.F.  
Tel. 381-5625  
*Director*  
Dr. RICARDO T. ZORRAQUIN BECU

**INSTITUTO DE INVESTIGACIONES EN INGENIERIA GENETICA Y BIOLOGIA MOLECULAR (INGEBI)**

Obligado 2490 (1428) C.F.  
Tel. 786-8578 784-5516 783-2871  
*Director*  
Dr. HECTOR N. TORRES

**INSTITUTO DE INVESTIGACIONES FISIOLÓGICAS Y ECOLÓGICAS**

Cátedra de Fisiología Vegetal y Fitogeografía  
Dpto. de Ecología.  
Av. San Martín 4453 (1417) C.F.  
Tel. 522-0903  
*Director*  
Ing. ALBERTO SORIANO

**INSTITUTO DE FILOSOFIA PRACTICA**

Viamonte 1896 1P. (1055) C.F.  
Tel. 40-3315  
ACTIVIDAD: Investigación.  
*Director*  
Dr. JULIO GUIDO SOAJE RAMOS

**INSTITUTO DE FISICA DEL PLASMA**

Facultad de Ciencias Exactas y Naturales,  
Dpto. de Física, Universidad de Buenos Aires,  
Ciudad Universitaria,  
Pabellón I (1428) C.F.  
Tel. 784-8104  
*Director*  
Dr. FAUSTO TULIO LIVIO GRATTON

**INSTITUTO DE QUIMICA Y FISICO-QUIMICA BIOLOGICA**

Junín 956 6P. (1113) C.F.  
Tel. 961-5810  
962-5506  
ACTIVIDAD: Investigación.  
*Director*  
Dr. ALEJANDRO C. PALADINI

**INSTITUTO HISTORICO DE LA CIUDAD DE BUENOS AIRES**  
 Av. Córdoba 1556 1P.  
 (1055) C.F.  
 Tel. 812.9370/5822  
**ACTIVIDAD:** Historia. Investigación.  
**Directora**  
 Lic. LILIANA BARELA

**INSTITUTO LATINOAMERICANO DE INVESTIGACIONES COMPARADAS SOBRE ORIENTE Y OCCIDENTE (ILICO)**  
 Av. Callao 853 (1023) C.F.  
 Tel. 49-1598 811-2270  
**Directora a/c**  
 Prof. MARIA MERCEDES TERREN

**INSTITUTO NACIONAL DE INVESTIGACIONES**  
 Nicolás Repetto 1792 (1416) C.F.  
 Tel. 562-4522  
**ACTIVIDAD:** Investigaciones Biológicas.  
**Presidente**  
 Sra. IRENE WAIS DE BADGEN

## ENTIDADES PROFESIONALES

**ASOCIACION DE FOTOGRAFOS PROFESIONALES DE LA REPUBLICA ARGENTINA**  
 Av. Córdoba 6070 1P. (1427) C.F.  
 Tel. 772-8401

**Presidente**  
 Sr. HUGO FRANCISCO DE GIGLIO

**ASOCIACION DE PSICOLOGOS DE BS.AS.**

Co. Acuña de Figueroa 730 (1180) C.F.  
 Tel. 862-4971/1928

**Presidente**  
 Sr. OSVALDO DANIEL AVELLUTO

**COLEGIO DE ABOGADOS DE LA CIUDAD DE BUENOS AIRES**

Montevideo 640 (1019) C.F.  
 Tel. 40-6258/9356

**Presidente**  
 Sr. ERNESTO O'FARREL

**Vicepresidente**  
 Dr. ALBERTO JORGE WLAND

**Secretario**  
 Sr. JULIO CESAR SAGUIER

**Tesorero**  
 Dr. EDUARDO BIEULE

**Vocales Titulares**  
 Sr. MARTIN BOUREL  
 Sr. GREGORIO BADENI  
 Dra. SILVIA MAUREEN WILLIAMS  
 Dr. JUAN PABLO CHEVALLIER-BOUTELL  
 Sr. JORGE N. LABANCA  
 Sr. ISMAEL G. MONTOVIO

**Vocales Suplentes**  
 Dr. PATRICIO ENRIQUE PETERSEN  
 Sr. MARCELO A. TABOADA

**COLEGIO DE ARQUITECTOS DE LA PROVINCIA DE BUENOS AIRES**

Consejo Superior  
 Boulevard 53 N° 320 (1900) La Plata,  
 Pcia. de Bs.As. Tel. (021) 4-2631 21-8032

**Presidente**  
 Arq. ADOLFO CANOSA

Distrito 3:  
 Av. 826 (1708) Morón, Pcia. de Bs. As.

Tel. 628-9171

**Presidente**  
 Arq. MIGUEL PETRILLI

**COLEGIO DE CALIGRAFOS PUBLICOS DE LA CIUDAD DE BUENOS AIRES**

Guayay 467 12P. Of. B (1015) C.F.  
 Tel. 49-2287

**Presidente**  
 Calígrafo RUBEN BIGLIANI

**COLEGIO DE ESCRIBANOS DE LA CAPITAL FEDERAL**

Av. Callao 1542 (1024) C.F.  
 Tel. 801-0081/0088/1023/1029/1021

**Presidente**  
 Esc. CARLOS M. D'ALESSIO

**COLEGIO DE ESCRIBANOS DE LA PROVINCIA DE BUENOS AIRES**

Calle 13 N° 770 (1900) La Plata, Pcia. de Bs.As.  
 Tel. (021) 21-3156/9

**Presidente**  
 Esc. OSCAR FELIX RUIZ  
 Delegación Lomas de Zamora:  
 Alem 168 (1832) Lomas de Zamora,  
 Pcia. de Bs.As.

Tel. 244-1453 - Fax: 292-3359  
**Presidente**  
 Esc. JUAN MANUEL MIGUEZ

**COLEGIO DE GRADUADOS EN ADMINISTRACION Y DESARROLLO DE RECURSOS HUMANOS DE LA REPUBLICA ARGENTINA**

Av. Pta. R.S. Peña 615 8P. Of. 824 (1393) C.F.  
 Tel. 326-2480/9370

**Presidente**  
 Lic. ALBERTO ANDRADE

**COLEGIO DE GRADUADOS EN CIENCIAS ECONOMICAS**

Viamonte 1592 (1055) C.F.  
 Tel. 40-5573/9402/8831/1418

**Presidente**  
 Dr. RUBEN VEIGA  
**Vicepresidente 1°**  
 Dr. CARLOS M. ELIA

**COLEGIO DE GRADUADOS EN COOPERATIVISMO**

Estados Unidos 1354 (1101) C.F.  
 Tel. 26-9954

**Presidente**  
 Sr. GERARDO MARTINEZ

**COLEGIO DE INGENIEROS MECANICOS Y ELECTRICISTAS DE BS. AS.**

Del Carmen 776 4P. (1019) C.F.  
 Tel. 813-9350/3253/2400

**Presidente**  
 Ing. ROBERTO JUAN

**COLEGIO DE PROCURADORES DE LA CIUDAD DE BUENOS AIRES**

Lavalle 1355 Of. 2067 PB. (1048) C.F.  
 Tel. 40-2926

**Presidente**  
 Procurador EDUARDO TESTAGROSSA RIOS

**COLEGIO DE TRADUCTORES PUBLICOS DE LA CIUDAD DE BUENOS AIRES**

Av. Callao 289 4P. (1022) C.F.  
 Tel. 372-7961 40-8616

**Presidente**  
 Traductora LIDIA ESPINOSA

**COLEGIO DE VETERINARIOS DE BUENOS AIRES**

Calle 47 N° 396 (1900) La Plata, Pcia. de Bs.As.  
 Tel. y Fax: (021) 3-8602

**Presidente**  
 Dr. JOSE MARIANO BERNADES  
 Distrito 1:

Plumerillo 2296 (ex-1700)  
 (1609) Boulogne, Pcia. de Bs. As.  
 Tel. 766-0227

**Presidente**  
 Dr. EDUARDO AGUSTIN REYNES

**COLEGIO DE GRADUADOS EN COMERCIALIZACION**

Av. Pta. Roque S. Peña 825 Of. 712 (1035) C.F.  
 Tel. 326-1332 - Fax: 325-8765

**Presidente**  
 Dr. CARLOS MARIA MALISANI

**COLEGIO MEDICO DE AVELLANEDA**

Belgrano 763 (1870) Avellaneda,  
 Pcia. de Bs.As.  
 Tel. 201-7563/3153

**Presidente**  
 Dr. SALVADOR LO GRASSO

**COLEGIO OFICIAL DE FARMACEUTICOS Y BIOQUIMICOS DE LA CAPITAL FEDERAL**

Rocamora 4045 (1184) C.F.  
 Tel. 862-0436 87-1289/3273

**Presidente**  
 Dr. NICOLAS JAMARDO  
**Vicepresidente**  
 Dr. ANTONIO SOMAINI

**COLEGIO PUBLICO DE ABOGADOS DE LA CAPITAL FEDERAL**

Junca 931 (1062) C.F.  
 Tel. 327-0807/2455/0090/0275/0213  
 Subsede: Lavalle 1220 (1048) C.F.  
 Tel. 382-9119/8200/8319/8458/1174

**Presidente**  
 Dr. NORBERTO CANALE

**CONSEJO PROFESIONAL  
DE AGRIMENSURA**

Perú 562 (1068) C.F.  
Tel. 343-8407/8423 342-7289  
*Presidente*  
Agrim. JULIO TRUCCO

**CONSEJO PROFESIONAL DE  
ARQUITECTURA Y URBANISMO**

Uruguay 840 (1015) C.F.  
Tel. 811-1068/1069 813-9280  
Fax: 812-6573  
*Presidente*  
Arq. RODOLFO PEDRO GASSO

**CONSEJO PROFESIONAL  
DE CIENCIAS ECONOMICAS**

Viamonte 1549 (1055) C.F.  
Tel. 811-0050/59/1547/0768  
813-4869/8607  
812-4764/90/7372

Fax: 812-9124

*Presidente*

Dr. AUGUSTO LUIS FIORILLO

*Vicepresidente 1°*

Dr. ALBERTO JOSE JAMBRINA

*Vicepresidente 2°*

Dr. ALBERTO G. MAQUIEIRA

*Secretario*

Dr. SIMON ABEL GROLL

*Tesorero*

Dra. MARTA ESTELA ACUÑA

**CONSEJO PROFESIONAL  
DE GRADUADOS DEL SERVICIO  
SOCIAL**

Bartolomé Mitre 1741 (1037) C.F.  
Tel. 40-1273  
*Presidente*

Lic. CARLOS ALBERTO PAZ CANAN

**CONSEJO PROFESIONAL DE  
INGENIERIA AGRONOMICA**

Arenales 1678 (1061) C.F.  
Tel. 811-5430 812-3269

Fax: 813-9211

*Presidente*

Ing. Agr. CARLOS PACHE COY

**CONSEJO PROFESIONAL  
DE INGENIERIA CIVIL**

Bernardo de Irigoyen 330 2P. (1072) C.F.  
Tel. 334-0088/0088/3028/0087/3029  
*Presidente*  
Ing. Civil JULIO BUSTAMANTE

**CONSEJO PROFESIONAL  
DE INGENIERIA INDUSTRIAL**

Av. Callao 220 3P. (1023) C.F.  
Tel. 372-9514/9515  
*Presidente*  
Ing. LUIS ORLANDO CAUTERUCCIO

**CONSEJO PROFESIONAL  
DE MEDICOS VETERINARIOS**

Maipú 746 4P. Frente (1006) C.F.  
Tel. 322-2494 - Fax: 326-7230  
*Presidente*  
Dr. OSCAR A. BRUNI

**CONSEJO PROFESIONAL  
DE INGENIERIA DE  
TELECOMUNICACIONES  
ELECTRONICA Y COMPUTACION  
(COPITEC)**

Perú 562 (1068) C.F.  
Tel. 343-8407/8423 342-7289  
*Presidente*  
Ing. OSCAR ALBERTO LARREA

**CONSEJO PROFESIONAL EN  
CIENCIAS INFORMATICAS (CPCI)**

Av. Callao 66 6P. (1022) C.F.  
Tel. 951-9548 952-8352  
*Presidente*  
Lic. CID PABLO ASENSIO

**CONSEJO PROFESIONAL  
DE RELACIONES PUBLICAS**

Maipú 26 6P. "G" (1084) C.F.

Tel. 343-9295

*Presidente*

Lic. MANUEL MONTANER RODRIGUEZ

**CONSEJO SUPERIOR  
PROFESIONAL DE GEOLOGIA**

Maipú 645 1P. (1006) C.F.  
Tel. 322-2820  
*Presidente*  
Lic. ALFONSO GIUDICI

**FEDERACION ARGENTINA  
DE FOTOGRAFIA**

Av. Paseo Colón 470 1P. "A" (1063) C.F.  
Tel. 331-9734  
*Presidente*  
Sr. WALTER RODRIGUEZ

**SOCIEDAD ARGENTINA  
DE PEDIATRIA**

Av. Cnl. Díaz 1971 (1425) C.F.  
Tel. 821-8612 - Fax: 821-2318  
*Presidente*  
Dr. JOSE MARIA CERIANI CERNADAS  
*Vicepresidente*  
Dr. LUIS GARCIA AZZARINI

**SOCIEDAD CENTRAL  
DE ARQUITECTOS**

Montevideo 938 (1019) C.F.  
Tel. 813-2375 812-3986/5856/3644  
ACTIVIDAD: Agrupa a los arquitectos  
matriculados.  
*Presidente*  
Arq. JULIO KESELMAN

**TRIBUNAL DE ARBITRAJE  
GENERAL Y MEDIACION**

Sede en: Colegio de Escribanos  
Av. Callao 1542 (1024) C.F.  
Tel. 801-0081/0082/1023/1029/1021  
ACTIVIDAD: Solución de Conflictos de  
Arbitraje General y Mediación.  
*Integrante*  
Ecc. CARLOS D'ALESSIO

**ENTIDADES EDUCATIVAS**

**ASOCIACION ARGENTINA  
DE ORATORIA Y COMUNICACION**

Uruguay 833 (1015) C.F.  
Tel. 812-5111/7872 812-7985 - Fax: 812-2102  
Paraguay 1649 1P. "B" (1062) C.F.  
Tel. 812-9427

Pje. Astengo 789 PA. (2000) Rosario,  
Pcia. de Santa Fe

ACTIVIDAD: Docencia, oratoria y técnicas  
de expresión.

*Presidente*

Prof. JUAN CARLOS IGARETA

*Presidente Honorario*

Dr. CARLOS ALBERTO LOPRETE

**CENTRO ARGENTINO DE  
EDUCACION PERMANENTE (CAEP)**

Billinghurst 1385 6P. "26" (1425) C.F.  
Tel. 963-2300  
*Directora*  
Prof. SUSANA HUBERMAN

**CENTRO ARGENTINO  
DE ESTUDIOS PEDAGOGICOS  
(CAEP)**

Viamonte 1348 4P. Of. F (1053) C.F.  
Tel. 476-1689

ACTIVIDAD: Investigación educativa.  
Servicios Educativos.

*Presidente*

Sra. NORMA SANGUINETI DE SAGGESE

**CENTRO ARGENTINO  
DE INGENIEROS**

Cerrito 1250 (1010) C.F.  
Tel. 812-3065/3223/0440/0475  
811-3630/4133/0570

Fax: 812-0475

ACTIVIDAD: Dicta cursos. Biblioteca para  
Ingenieros.

*Presidente*

Ing. OSCAR BOUZO

**CENTRO DE DOCENCIA,  
INVESTIGACION Y ASISTENCIA EN  
TERAPIA FAMILIAR**

(INSTITUTO DE LA FAMILIA)  
Acazuso 907 (1643) San Isidro, Pcia. de Bs.As.  
Tel. 743-8645/0797

*Director*

Dr. CARLOS MARIA DIAZ USANDIVARAS

**CENTRO DE ESTUDIOS  
ADMINISTRATIVOS (CEA)**

Av. Pueyrredón 2160 1P. "C" (1119) C.F.  
Tel. 803-1225

ACTIVIDAD: Cursos de Derecho Administrat.

*Director*

Dr. GUILLERMO E. FANELLI EVANS

**CENTRO DE ESTUDIOS  
DE ARTE CROMOS**

Zabala 2645 (1426) C.F.  
Tel. 724-4156

**Presidente**  
Sra. EDITH HIRSCH

**CENTRO DE ESTUDIOS DE LA COMUNICACION (CEC)**  
Florencio 623 (1070) C.F.  
Tel. 3-34703410 331-8228  
**ACTIVIDAD:** Carreras y cursos breves de fotografía y cursos de videos.  
**Director**  
Dr. AMANDO PIRATTE

**CENTRO DE ESTUDIOS DE PROTOCOLO (CEP)**  
Divisoria 1280 1P. A (1033) C.F.  
Tel. 3-383-0394  
**Directora**  
Sra. MARIA BERRISO

**CENTRO DE ESTUDIOS MACROECONOMICOS DE ARGENTINA (CEMA)**  
Av. Córdoba 838 1P. (1054) C.F.  
Tel. 3-38557 - Fax: 326-8557  
**Director General**  
Dr. CARLOS ALFREDO RODRIGUEZ

**COMISION DE INTERCAMBIO EDUCATIVO ENTRE EE.UU. ARGENTINA (COMISION PULBRIGHT)**  
Florencio 1653 2P. (1055) C.F.  
Tel. 3-3561/2 - Fax: 814-1377  
**ACTIVIDAD:** Intercambio educativo a nivel terciario y universitario.  
**Directora Ejecutiva**  
Sra. NORMA GONZALEZ

**CONSEJO DE RECTORES DE LAS UNIVERSIDADES PRIVADAS (CRUP)**  
Divisoria 341 3P. (1119) C.F.  
Tel. 800-5984  
**ACTIVIDAD:** Reúne a las Universidades Privadas. Organismo Asesor del Ministerio de Cultura y Educación.  
**Presidente**  
Dr. JUAN A. TOBIAS

**Consejo presidente**  
Sra. GUILLERMO BLANCO

**Prof. JORGE E. BOSCH**

**Prof. GEORGE DIAZ VELEZ**

**CONSEJO INTERUNIVERSITARIO NACIONAL (CIN)**  
Florencio de Melo 2084 (1126) C.F.  
Tel. 800-2269  
**ACTIVIDAD:** Reúne a las Universidades Nacionales.  
**Presidente**  
Dr. CESAR GOTTFRIED

**ESCUELA ARGENTINA DE NEGOCIOS**  
Divisoria Peña 444 (1020) C.F.  
Tel. 40-07/9185 374-3754 49-8541  
**Director**  
Dr. ALBERTO KAÑEVSKY

**FUNDACION ACINDAR**  
Leandro N. Alem 1067 12P. Of. 33 (1001) C.F.  
Tel. 312-1000 - Fax: 311-2217

**Presidente**  
Ing. ARTURO TOMAS ACEVEDO

**FUNDACION AMERICANA PARA LA EDUCACION**  
Av. Las Heras 2096 11P. (1127) C.F.  
Tel. 803-4640 - Fax: 803-4640  
**ACTIVIDAD:** Estudio de la lengua castellana.  
**Directora General**  
Sra. MARIE LOUISE MARTIN DE GORLERI

**FUNDACION ANTORCHAS**  
Chile 303 (1098) C.F.  
Tel. 331-9938/4397/9923/9905 343-6994/6504  
Fax: 331-5673  
**ACTIVIDAD:** Becas y subsidios para estudios post-universitarios.  
**Presidente**  
Sr. JULIO RUIZ

**FUNDACION BANCO FRANCES DEL RIO DE LA PLATA**  
Tte. Gral. J. D. Perón 362 5P. (1038) C.F.  
Tel. 331-7071/79 342-8832/36  
**ACTIVIDAD:** Organiza becas universitarias.  
**Presidente**  
Dr. LUIS MARIA OTERO MONSEGUR

**FUNDACION BOLSA DE COMERCIO DE BS.AS.**  
Sarmiento 299 4P. "413" (1353) C.F.  
Tel. 311-1174/5231/32/5746/5233/7860  
**ACTIVIDAD:** Educativas. Difusión.  
**Presidente**  
Dr. JULIO A. MACCHI

**FUNDACION CASTRO CORBAT**  
Florida 141 2P. (1005) C.F.  
Tel. 331-3911/15 331-8206/08  
**Presidente**  
Dr. MARCELO J. CASTRO CORBAT

**FUNDACION DE ALTOS ESTUDIOS EN CIENCIAS COMERCIALES**  
Paraguay 1345 (1057) C.F.  
Tel. 813-9702/0228  
**Rector**  
Sr. RICARDO D. BEYLIS

**FUNDACION DIARIOS CLINICOS**  
Paraguay 3018 4P. "B" (1425) C.F.  
Tel. 961-4515  
**ACTIVIDAD:** Estudio psicoanalítico interdisciplinario de la niñez y adolescencia.  
**Director**  
Lic. ADRIAN GRASSI

**FUNDACION EMBAJADOR ROGELIO TRISTANY**  
Tte. Gral. Juan D. Perón 1538 (1037) C.F.  
Tel. 40-5711  
**ACTIVIDAD:** Carrera de nivel terciario técnico en Ceremonial y Protocolo. Cursos de corta duración.  
**Presidente**  
Sr. ROGELIO ENRIQUE TRISTANY (h)

**FUNDACION ETCHEVERRY PARA LA INVESTIGACION Y ESTUDIOS INTERNACIONALES**  
Florida 622 6P. Of. 24 y 25 (1005) C.F.  
Tel. 322-9262/5573  
322-2493/0151

**ACTIVIDAD:** Seminarios para profesores y estudiantes.

**Presidente**  
Dr. RAUL ANIBAL ETCHEVERRY

**FUNDACION GUTENBERG**  
Av. Belgrano 4299 (1210) C.F.  
Tel. 981-5389/5916  
**Presidente**  
Sr. RICARDO DALLA ROSA

**FUNDACION JOSE MARIA ARAGON**  
Av. Córdoba 1345 (1055) C.F.  
Tel. 811-1090/1067 Fax: 814-4072  
**ACTIVIDAD:** Información sobre becas y estudios de posgrado.  
**Presidente**  
Ing. ROBERTO AGUIRRE

**FUNDACION INSTITUTO SUPERIOR DE ESTUDIOS LINGUISTICOS Y LITERARIOS LITTERAE**  
Virrey Loreto 2678 (1426) C.F.  
Tel. 551-2455 784-9381  
**Presidente**  
Lic. ALICIA ZORRILLA DE RODRIGUEZ

**FUNDACION LIFE**  
Paraguay 1583 (1061) C.F.  
Tel. 812-2136 811-2038  
Fax: 812-7353  
**ACTIVIDAD:** Otorga becas y estudios e investigaciones educativas.  
**Presidente**  
Dr. MANUEL MOYANO

**FUNDACION MARIA DIAM**  
Institución Católica "La Sagrada Familia".  
Juncaí 2865 5P. "A" (1425) C.F.  
Tel. 393-7023 825-4443  
Fax: 825-4443  
**ACTIVIDAD:** Educativa. Mucamas. Chóferes. Amas de Llaveros. Asistente Geriátrico. Nursery. Eventos Sociales. Asistentes. Somelliers.  
**Presidente**  
Lic. MARTA REBECHI

**FUNDACION OSDE**  
Av. Leandro N. Alem 1067 6P. (1001) C.F.  
Tel. 313-1021 Int. 350  
**ACTIVIDAD:** Desarrollo y organización de planes educacionales. Cursos. Investigación. Congresos.  
**Presidente**  
Ing. HECTOR AMOROSI

**FUNDACION PARA LA EDUCACION, LA CIENCIA Y LA CULTURA (FECIC)**  
Moreno 431 (1091) C.F.  
Tel. 331-3020 342-0281  
**Presidente**  
Dr. EUGENIO LUIS PALAZZO

**FUNDACION QUINQUELA MARTIN**  
Pi y Margall 750 (1155) C.F.  
Tel. 362-2772  
**ACTIVIDAD:** Docente. Ayuda a Investigaciones científicas en ciencias médicas. Dicta cursos. Otorga premios.



*Presidente*  
a/c Dr. HECTOR RODOLFO PASMAN  
*Secretario General*  
Sr. JORGE JOSE LUIS GNECCO BRAU

**FUNDACION SPINETTO**  
Av. Gral. Las Heras 1750 (1018) C.F.  
Tel. 802-8058 803-4698  
ACTIVIDAD: Educación agropecuaria.  
*Presidente*  
Dra. MARTA PAULA BAZZI

**FUNDACION SMATA**  
Av. Belgrano 565 8P. (1092) C.F.  
Tel. 334-6820/22  
Fax: 334-8826  
ACTIVIDAD: Capacitación e investigación I  
en la industria automotriz.  
*Presidente*  
Sr. JOSE RODRIGUEZ

**INSTITUTO DE ALTOS ESTUDIOS  
EMPRESARIALES  
(IAE)**  
Agüero 2373 (1425) C.F.  
Tel. 806-5005  
Fax: 804-3800  
*Director*  
Dr. JOSE LUIS GOMEZ LOPEZ EGEE

**INSTITUTO DE ESTUDIOS DE LA  
COMUNICACION INSTITUCIONAL  
(ICOMI)**

Sede: Universidad de Ciencias  
Empresariales y Sociales (UCES)  
Paraguay 1338 7P. (1057) C.F.  
Tel. 811-9885 815-9702 812-7334  
815-3287/91

*Director*  
Sr. ALBERTO BORRINI

**INSTITUTO DE INGENIEROS EN  
ELECTRICIDAD Y ELECTRONICA  
(IEEE)**

Defensa 320 3P. "D" (1065) C.F.  
Tel. 342-9507  
ACTIVIDAD: Eventos educacionales.  
*Presidente*  
Sr. OSCAR CARLOS FERNANDEZ

**INSTITUTO EPPA**  
Bartolomé Mitre 3728 (1201) C.F.  
Tel. 982-2533  
ACTIVIDAD: Carreras técnicas y auxiliares de  
la medicina.  
*Rector*  
Sr. JORGE RUBEN QUIROGA

**INSTITUTO LECANNE**  
Ollerós 3423 (1426) C.F.

Tel. 553-3466  
ACTIVIDAD: Enseñanza a discapacitados  
mentales.  
*Directora*  
Sra. AMALIA LACABANNE

**INSTITUTO PARA EL  
DESARROLLO DE EMPRESARIOS  
EN LA ARGENTINA  
(IDEA)**

Moreno 1850 (1094) C.F.  
Tel. 49-0287/9/6944 40-5962/6281  
374-0820/3077  
Fax: 49-6944  
*Decano*  
Sr. ENRIQUE G. HERRSCHER

**JUNIOR ARCHIEVEMENT  
ARGENTINA**

Paraguay 946 1P. "C" (1057) C.F.  
Tel. y Fax. 311-7359  
ACTIVIDAD: Es una Fundación Educativa.  
Ofrece programas de enseñanza económico-  
prácticos y experiencias en el sistema  
competitivo de libre-empresa.  
*Presidente*  
Sr. STEVEN DARCH  
*Vicepresidente*  
Sr. PABLO CAIROLI

**ENTIDADES DE BIEN PUBLICO**

**ADELCO - LIGA ACCION  
DEL CONSUMIDOR**  
Tte. Gral. Juan D. Perón 1558 7P. (1037) C.F.  
Tel. 40-0865/0846/2682  
Av. Corrientes 132 PB. (1000) C.F.  
Tel. 312-2520/5931/9102  
*Presidente*  
Dr. EZEQUIEL HOLMBERG  
*Directora Ejecutiva*  
Sra. ANA MARIA LURO

**ALCOHOLICOS ANONIMOS**  
Hipólito Yrigoyen 2858 (1207) C.F.  
Tel. 97-6666  
Loyola 1182 (1414) C.F.  
Tel. 855-1813  
*Director*  
Sr. ROBERTO L.

**ANONIMOS LUCHADORES  
CONTRA LA OBESIDAD  
(ALCO)**  
Vidal 2226 (1428) C.F.  
Tel. 784-5455  
*Presidente*  
Dr. ALBERTO CORMILLOT

**ASAMBLEA PERMANENTE  
POR LOS DERECHOS HUMANOS  
(APDH)**  
Av. Callao 569 3er. Cpo. 1P. OF.16 (1022) C.F.  
Tel. 476-2061 374-4382 49-6073/0397  
Fax. 814-3714

*Copresidentes*  
Prof. ALFREDO BRAVO  
Sacerdote ENZO GIUSTOZZI  
Sr. JOSE MIGUEZ BONINO

**ASOCIACION AMIGOS  
DEL MOGOLICO (AIMO)**  
Peluffo 3925 (1181) C.F.  
Tel. 983-7359  
*Presidente*  
Sra. MARIA JULIANA LYNCH DE BALZA

**ASOCIACION ARGENTINA  
DE INQUILINOS**  
Lavalle 1537 6P. "F" (1048) C.F.  
Tel. 374-2139  
*Presidente*  
Dra. ALICIA DOMINGUEZ TEOBALDI

**ASOCIACION ARGENTINA  
DE SORDAMUDAS - HOGAR**  
Gascón 1155 (1181) C.F.  
Tel. 862-9691  
ACTIVIDAD: Hogar para mujeres sordamudas.  
*Presidente*  
Sra. SONIA CLARISA COVA

**ASOCIACION CIVIL PROAYUDA  
AL DISCAPACITADO MENTAL  
(APRO)**  
Plaza 960 (1427) C.F. Tel. 554-0109  
*Presidente*  
Sr. CARLOS TAMBURRINO

**ASOCIACION CONFIDENCIA**  
Riobamba 1058 1P. (1116) C.F.  
Tel. 811-8025/5791  
ACTIVIDAD: Ayuda espiritual.  
*Presidente*  
Sr. JORGE VAN THIENEN

**ASOCIACION CRISTIANA  
DE JOVENES**  
Reconquista 439 (1003) C.F.  
Tel. 311-4785  
*Presidente*  
Sr. RAUL JORGE BEATI

**ASOCIACION DE ASISTENCIA  
A LA NIÑEZ DESAMPARADA**  
Plaza 2560 (1430) C.F.  
Tel. 543-4232 502-7591  
*Presidente*  
Sra. GLORIA DE FIAD

**ASOCIACION DE LUCHA CONTRA  
LA EPILEPSIA (ALCE)**  
Tucumán 3261 (1189) C.F.  
Tel. 862-0440  
*Presidente*  
Dr. JOSE SHLIAPOCHNIK

**ASOCIACION DE LUCHA CONTRA  
LA PARALISIS INFANTIL (ALPI)**  
Jerónimo Salguero 1639 (1425) C.F.  
Tel. 821-1200

**Presidente**  
**SUSANA DURASONA DE VILA**  
**ECHAGÜE**

**ASOCIACION DE PADRES**  
**DE DISCAPACITADOS MENTALES**  
**POR AMOR**

**Manay 2250 (1426) C.F.**  
**771-8638**

**Director**  
**Prof. GABRIEL VALENTI**

**ASOCIACION DE SORDOMUDOS**  
**DE AYUDA MUTUA (ASAM)**

**María 1480 (1240) C.F. Tel. 97-7119**

**Presidente**  
**Sr. JULIO CESAR RUFFINI**

**ASOCIACION EN DEFENSA DEL**  
**INFANTE NEUROLOGICO (AEDIN)**

**Tudor García 2948 (1426) C.F.**

**752-3856**

**Presidente**  
**Sra. VICTORIA CAMPOS DE ROHN**

**ASOCIACION PARA EL FUTURO**  
**DEL NIÑO (FUNI)**

**Av. Leandro N. Alem 690 17P. (1001) C.F.**

**Tel. 313-4455/4417/4422/6902**

**Presidente**  
**D. JOSE ARANDA**

**CARITAS ARGENTINA**

**Hilario Yrigoyen 785 4P. "L" (1086) C.F.**

**Tel. 931-0883 334-8083**

**Presidente**  
**Monseñor RAFAEL REY**

**CARITAS BUENOS AIRES**

**Mansilla 2446 (1121) C.F.**

**Tel. 962-0922/2968**

**Presidente**  
**Colonel ANTONIO QUARRACINO**

**Vicepresidente**  
**Monseñor FERNANDO MALLETI**

**Director**  
**Sr. MARIO ROLDAN**

**Vice directores**  
**Sr. JUAN MIGUEL TRUSSO**  
**Sr. JUAN SANTAGADA**

**COOP. COOPERADORA DE ACCION**  
**SOCIAL**

**Central:**  
**Av. Entre Ríos 1492 2P. (1133) C.F.**

**Tel. 4-1885/0541**

**Av. R.S. Peña 852 Of. 211 2P. (1035) C.F.**

**Tel. 476-2305 40-3322/3226/8578**

**ACTIVIDAD:** Org. la Feria de las Naciones.

**Presidente**  
**Sra. LAISY KRIEGER VASENA**

**CHOPITEA**

**CRUZ ROJA ARGENTINA**

**Hilario Yrigoyen 2068 (1089) C.F.**

**Tel. 4-1854/2389/1391**

**Presidente**  
**Sra. SUSANA CIACCIO DE ALONSO**

**EM. ASOCIACION CIVIL**

**Cochabamba 466 (1150) C.F.**

**Tel. 361-6394/6679/6690**

**ACTIVIDAD:** Donación de Alimentos, Ropa,  
medicamentos, etc.

**Presidente**  
**Dr. JACINTO IGNACIO ANZORENA**

**FUNDACION ALMA**

**Billinghurst 1444 7P. "A" (1426) C.F.**

**Tel. 826-4751 824-7965 304-5818**

**ACTIVIDAD:** Atención médica pediátrica  
en el norte argentino con el tren sanitario  
pediátrico Alma.

**Presidente**  
**Sra. NOEMI ANDRADE DE PORTELA**

**FUNDACION ACCION FAMILIAR**

**Alem 434 (1642) San Isidro, Pcia. de Bs.As.**

**Tel. 743-8572**

**ACTIVIDAD:** Bien público. Ayuda a niños  
cardíacos. Accidentes. Apoyo familiar.

**Presidente**  
**Sr. EDUARDO ZUBIZARRETA**

**FUNDACION ARGENTINA**  
**DE LUCHA CONTRA EL MAL**  
**DE CHAGAS**

**Av. Rivadavia 2358 3P. Of. 1 y 2 (1034) C.F.**

**Tel. 951-8640/8669/8649/7916 953-1012**

**Presidente**  
**Sra. BEATRIZ CAMPS DE PEREZ**

**FUNDACION ARGENTINA**  
**PARA CIEGOS ALBORADA**

**Blanco Encalada 126 (1768) La Matanza,**

**Pcia. de Bs.As.**

**Tel. 652-4208**

**Presidente**  
**Sr. MIGUEL ANGEL GIOIOSA**

**FUNDACION ASISTENCIAL**  
**MATerno INFANTIL DE AYUDA**  
**A NIÑOS CARENCIADOS Y**  
**DISCAPACITADOS (FUNDAMIND)**

**24 de Noviembre 140 (1170) C.F.**

**Tel. 97-9487/1146/4042/3096**

**ACTIVIDAD:** Asistencia a padres de hijos  
discapacitados. Investigación de enfermedades  
infecto contagiosas como el SIDA, Chagas  
y enfermedades reumáticas.

**Presidente**  
**Sr. GERARDO MIGUEL MITRE**

**FUNDACION CAJA NACIONAL**  
**DE AHORRO Y SEGURO**

**H. Yrigoyen 1770 2P. (1089) C.F.**

**Tel. 372-5860/9 Int. 1296 2296**

**ACTIVIDAD:** Bien Público. Ayuda  
a niños carenciados.

**Presidente**  
**Dr. OTTO JORGE POLEMANN**

**FUNDACION CONSEJO**  
**ARGENTINO DE SEGURIDAD**

**Mariano Sta. María 2736**

**(1754) San Justo, Pcia. de Bs.As.**

**Tel. 441-6068/9**

**ACTIVIDAD:** Bien público. Prevención de  
accidentes y pérdidas.

**Presidente**  
**Sr. ENRIQUE BARRAL**

**FUNDACION CONVIVIR**

**Gurruchaga 1479 (1414) C.F.**

**Tel. 831-5497/5237**

**Fax: 832-9228 831-8559**

**ACTIVIDAD:** Prevención del Uso Indebido de  
Drogas. Bien público. Formación de Recursos  
Humanos.

**Presidente**  
**Dr. ALDO NERI**  
**Vicepresidente 1°**  
**Sra. SILVIA ALFONSIN DE MARTINEZ**  
**KANE**

**FUNDACION CREA**

**Av. del Libertador 184 8P. "C" (1001) C.F.**

**Tel. 311-2471**

**ACTIVIDAD:** Prevención contra el SIDA.

**Presidente**  
**Sra. MARIA INES BAZAN**

**FUNDACION DE AYUDA**  
**AL DISCAPACITADO VISUAL**

**Talcahuano 638 PB. "G" (1013) C.F.**

**Tel. 49-0424 40-3745**

**Moreno 331 (1650) San Martín,**

**Pcia. de Bs.As.**

**Tel. 752-7818 759-3695**

**Carlos Pellegrini 65 (4400) Salta**

**Pcia. de Salta**

**Presidente**  
**Sra. DORA B. SOSA**

**FUNDACION DE AYUDA**  
**AL INMUNODEFICIENTE**  
**(FUNDAD)**

**Rodríguez Peña 1385 3P. "C" (1021) C.F.**

**Tel. 811-5697/4216**

**ACTIVIDAD:** Desarrolla campañas  
sanitarias oficiales. Prevención, atención  
e investigación.

**Presidente**  
**Dr. JORGE ANGEL BENETUCCI**  
**Vicepresidente**  
**Sra. KARIN PISTARINI**

**FUNDACION DE LA HEMOFILIA**

**Soler 3483 (1425) C.F.**

**Tel. 963-2375/2046/1755**

**Presidente**  
**Esc. EDUARDO A. DIAZ**

**FUNDACION DEL QUEMADO**  
**Dr. FORTUNATO BENAİM**

**Alberti 1093 (1223) C.F.**

**Tel. 941-0949 942-8719**

**Fax: 941-0949**

**ACTIVIDAD:** Investigación. Docencia.  
Prevención y Rehabilitación del quemado.

**Presidente**  
**Prof. Dr. FORTUNATO BENAİM**

**FUNDACION DE VIVIENDA**  
**Y TRABAJO PARA EL LISIADO**  
**(VITRA)**

**Av. Montes de Oca 110 (1270) C.F.**

**Tel. 28-6813 303-0252**

**Presidente**  
**Sr. ALBERTO FAVI**

**FUNDACION LATINOAMERICANA**  
**CONTRA EL SIDA**

**Chacabuco 145 6P. "60" (1069) C.F.**

**Tel. 343-0097**

**Presidente**  
**Srta. MARIA CRISTINA MORRIRA**

**FUNDACION NUESTRA SEÑORA DE LOS ANGELES**

Recuerdo 2028 (1406) C.F.

Tel. 632-0226

ACTIVIDAD: Bien público. Protección a las madres desamparadas con el bebé.

*Presidente*

Sra. AMALIA FOULKES DE ARANCEDO

**FUNDACION PEREZ COMPANC**

Av. de Mayo 701 16P. (1084) C.F.

Tel. 342-3541/4839

ACTIVIDAD: Ayuda a Instituciones Religiosas.

*Presidente*

Sra. ALICIA PEREZ COMPANC

**FUNDACION PROCURA**

Laprida 1245 (1425) C.F.

Tel. 821-5709

ACTIVIDAD: Representante de la Obra de Don Bosco de la Patagonia. Misionera.

*Director*

Padre JUAN CABIALE

**FUNDACION RENAULT**

Suipacha 1380 7P. (1011) C.F.

Tel. 325-8126/7

ACTIVIDAD: Obras de bien público.

*Presidente*

Sr. JUAN MANUEL FANGIO

**FUNDACION ROBERTS**

Av. de Mayo 701 27P.

(1084) C.F.

Tel. 331-1961/1989 Int. 2741

ACTIVIDAD: Donaciones. Bien público.

*Presidente*

Sr. ENRIQUE O. ROBERTS

**FUNDACION SERVICIO ARGENTINO RADIO MEDICO**

Quinta "Los Caciques"

Ruta 8 Km. 21 Nro. 9406

Villa Loma Hermosa (1657)

Pcia. de Bs. As.

Tel. 769-2879/1111

ACTIVIDAD: En emergencias y comunicación médica. Toda actividad que colabore con la prolongación de la salud y la vida humana. Realiza eventos empresarios como contribución a dicha actividad.

*Presidente*

Dr. AUGUSTO A. R. BOZZINI

*Vicepresidente*

Sra. AZUCENA A. CUALIOTI

**FUNDACION VIAJE DE VUELTA**

Alem 972 (1708) Morón, Pcia. de Bs.As.

Tel. 829-0443

ACTIVIDAD: Rehabilitación de drogadependientes y alcohólicos.

*Presidente*

Sr. JUAN CARLOS ROSSI

**FUNDACION VIDA**

Uruguay 580 PB. y 1P. (1015) C.F.

Tel. 374-0106 40-0237 832-4503

ACTIVIDAD: Prevención de la drogadicción orientación de la minoridad, y reinserción social del recuperado.

*Presidente*

Dr. CARLOS A. PESTARINO

**FUNDAPAZ**

San Martín 617 2P. (1004) C.F.

Tel. 394-2610

ACTIVIDAD: Promoción, ayuda y asistencia técnica en el norte argentino.

*Presidente*

Ing. GASTON BORDELOIS

**LALCEC - LIGA ARGENTINA DE LUCHA CONTRA EL CANCER**

Araoz 2380 (1425) C.F.

Tel. 832-2684/8139/4800

*Presidente*

Sra. ZULMA PRUSAEF DE BOCCA

**LIGA ARGENTINA CONTRA LA TUBERCULOSIS**

Uriarte 2481 (1425) C.F.

Tel. 777-4447/1059/0978/0982

*Presidente*

Dr. RODOLFO CUCPHIANI ACEVEDO

**LIGA ARGENTINA DE COLOSTOMIA, ILEOSTOMIA Y UROSTOMIA (LACIU)**

Sede: Lalceco de San Isidro

9 de Julio 537 (1642) San Isidro

Pcia. de Bs.As.

Tel. 747-9257 792-8095

743-2153/8026/1275

ACTIVIDAD: Apoyo, asesoramiento y rehabilitación.

*Presidente*

Ostomizado WALTERIO ROFFSMAIER

**LIGA DE AMAS DE CASA DE LA REPUBLICA ARGENTINA**

Chacabuco 243 1P. (1089) C.F.

Tel. 342-9849 343-3615

*Presidente*

Sra. ANGELA PALERMO DE LAZZARI

**LIGA DE MADRES DE FAMILIA**

Araoz 2972 (1425) C.F.

Tel. 801-4218 802-4234

*Presidente*

Sra. RAQUEL DOMINGUEZ DE MINUTO

**PATRONATO DE LA INFANCIA**

Gral. Mansilla 2588 (1425) C.F.

Tel. 961-1517/2731/2723/5759

*Presidente*

Sra. SUSANA GUERRICO DE BAIGORRI WALKER

**PRO FAMILIA - ASOCIACION PARA LA PROMOCION Y DEFENSA DE LA FAMILIA**

Montevideo 1025 1P. (1091) C.F.

Tel. 813-9546

*Presidente*

Sra. JULIA ELENA GOMEZ CARIDE DE MOURINO

**PROGRAMA ANDRES (CENTRO CRISTIANO DE REHABILITACION DEL DROGADICTO)**

Av. Córdoba 4042 (1188) C.F.

Tel. 88-8368/8321

*Presidente*

Dr. ALBERTO GOURDY ALLENDE

**SOCIEDAD DAMAS DE CARIDAD DE SAN VICENTE DE PAUL**

Paraguay 1252 (1057) C.F.

Tel. 393-1748

*Presidente*

Sra. BLANCA ESCOBAR DE ALLENDE

**SOCIEDAD DAMAS DE LA MISERICORDIA**

Azucénaga 1654 (1115) C.F.

Tel. 805-8525

*Presidente*

Sra. MARIA CARMEN RIGLOS DE TORRALVA

**SOCIEDAD FILANTROPICA SUIZA**

Rodríguez Peña 254 (1020) C.F.

Tel. 40-0467

*Presidente*

Sr. WALTER SUHNER

**SOCIEDAD ITALIANA DE BENEFICENCIA EN BUENOS AIRES**

Gascón 450 (1181) C.F.

Tel. 951-5010/6143/4149/8894

981-8269/4850/7339/6470

*Presidente*

Ing. JUAN MOSCA

**ENTIDADES ECOLOGICAS****ASOCIACION AMIGOS DE LA TIERRA**

Zapata 343 (1426) C.F.

Tel. 773-5947 901-5382

*Presidente*

Ing. OSVALDO CORVALAN

**ASOCIACION ARGENTINA CONTRA LA CONTAMINACION AMBIENTAL**

25 de Mayo 749 1P. "I" (1002) C.F.

Tel. 342-4205

*Presidente*

Dr. JUAN MORETTON

**ASOCIACION ARGENTINA DE INGENIERIA SANITARIA Y CIENCIAS DEL MEDIO AMBIENTE (A.I.D.I.S.)**

Av. Belgrano 1580 3P. (1093) C.F.

Tel. 381-5903/5832

**Presidente**  
**ENRIQUE ARNTSEN**

**ASOCIACION ORNITOLOGICA**  
**DEL PLATA**  
Calle Mayo 749 2P. "B" (1002) C.F.  
Tel. 312-8958/1018

**ACTIVIDAD:** Estudio y Preservación de aves  
silvestre y la vida silvestre.

**Presidente**  
**MANUEL NORES**

**ASOCIACION PARA EL DESARROLLO**  
**DE LA GESTION AMBIENTAL**  
(DEGA)  
Parlamento 3030 2P. "B" (1428) C.F.  
Tel. 322-6668 - Fax: 322-8688

**Comité Ejecutivo**  
**DR. MARIA DEL CARMEN LONGA**  
**VIRASORO**  
**DR. ARTEMIO MARI**

**ASOCIACION PARA LA PROTECCION**  
**DEL AMBIENTE (APA)**  
Uruguay 1053 1P. (1016) C.F.  
Tel. 581-8287 824-8147

**Presidente**  
**ROSALBA ALBA GRIFFI DE CRESPI**

**ASOCIACION PARA**  
**LA PROTECCION DEL MEDIO**  
**AMBIENTE Y EDUCACION**  
**ECOLOGICA DE LA REPUBLICA**  
**ARGENTINA (APRODEMA)**  
San Martín 933 5P. "Q" (1004) C.F.  
Tel. 311-1263 - Fax: 953-5403

**Presidente**  
**Ing. Agr. CAYETANO UMANA MARTINEZ**

**CENTRO CULTURAL REINO VERDE**  
(EX ASOCIACION NATURISTA DE BS. AS.)  
Tte. Gral. J. D. Perón 2541 (1048) C.F.  
Junta 252 (1026) C.F.  
Tel. 952-7978

**Presidente**  
**Sr. ANGEL DIAZ**

**FUNDACION AMBIENTE**  
**Y RECURSOS NATURALES (FARN)**  
Monte 2142 (1428) C.F.  
Tel. 788-4266

**Fax: 787-3820**  
**Presidente**  
**Sr. JOSE MARIA MACIEL**  
**Director Ejecutivo**  
**DR. PEDRO TARAK**

**FUNDACION AMBIENTIS**  
Lavalle 1282 2P. "14" (1048) C.F.  
Tel. 382-5518  
**ACTIVIDAD:** Investigación. Educación  
ambiental. Cursos terciarios.  
**Presidente**  
**DR. DOMINGO ALBERTO VIRDO**

**FUNDACION BIOLOGIA INTEGRAL**  
**ORGANIZADA PARA SOBREVIVIR**  
(BIOS)  
Paraguay 1255 (1057) C.F.  
Tel. 393-2474/0640  
**ACTIVIDAD:** Investigación de especies  
autóctonas, medio ambiente. Hábitat. Ecología.  
Recurso sustentable. Reciclajes.  
**Presidente**  
**DR. CARLOS A. CAPELLI**

**FUNDACION BIOMA**  
Aguero 2184 (1425) C.F. Tel. 805-4836  
**ACTIVIDAD:** Investigación. Educación  
Ambiental.  
**Director**  
**Sr. MICHAEL A. BLENDINGER**

**FUNDACION "CALIDAD DE VIDA**  
**PARA LATINOAMERICA"**  
Av. Rivadavia 830 1P. (1002) C.F.  
Tel. 334-5571 - Fax: 381-8500  
**ACTIVIDAD:** Bien público. Actividades  
relacionadas con Ecología, medio ambiente.  
Salud. Ocio y Tiempo libre.  
**Presidente**  
**Sr. LUIS A. BERDINAS RICHARD**

**FUNDACION ECOTURISMO**  
Anchorena 1556 (1636) Olivos, Pcia. de Bs.As.  
Tel. 790-5512 795-2929 - Fax: 799-8168  
**ACTIVIDAD:** Turismo y Medio Ambiente.  
**Presidente**  
**Sr. HUGO H. VECCHIET**

**FUNDACION EDUCAMBIENTE**  
Monroe 2142 (1428) C.F.  
Tel. 781-9171  
**Presidente**  
**DR. HORACIO FERNANDO PAYA**

**FUNDACION EL HOMBRE**  
**Y EL MEDIO AMBIENTE**  
Maipé 510 4P. "B" (1006) C.F.  
Tel. 322-4521 793-3249  
**ACTIVIDAD:** Educación Ambiental.  
**Presidente**  
**Sr. MIGUEL PORCC**

**FUNDACION ESPACIOS VERDES**  
Av. Gral. Paz 6266 (1419) C.F.  
Tel. 502-1308 503-2706  
**Presidente**  
**Sr. JULIO WERTHEIN**  
**Parte Operativa**  
**Sr. ANTONIO DIMEOLA**

**FUNDACION FUNDARBOL**  
Viamonte 657 Of. 13 (1053) C.F.  
Tel. 322-0521 325-8225/6 - Fax: 325-6773  
**ACTIVIDAD:** Educación Ambiental.  
**Presidente**  
**Sr. OSVALDO JOSE CRISI**

**FUNDACION GREENPEACE**  
**ARGENTINA**  
Bartolomé Mitre 226 4P. (1036) C.F.  
Tel. 331-1031/1032 - Fax: 331-1033  
**ACTIVIDAD:** Promover la protección y  
conservación de la naturaleza y el medio  
ambiente. Bien público. Investigación: Energía  
Atómica. Sustancias Tóxicas.  
**Directora**  
**Lic. CRISTINA DAVINI**

**FUNDACION LIBRE**  
Julian Alvarez 1924 1P. "B" (1425) C.F.  
Tel. 865-2064 854-6356  
**ACTIVIDAD:** Ecología. Educación Ambiental.  
**Presidente**  
**Sr. LUIS GUZMAN CASTELLANO**

**FUNDACION MANLIBA**  
Relaciones con la comunidad:  
Jerónimo Salguero 3360 (1425) C.F.  
Tel. 301-1621/1488/8663/2977/2946  
**ACTIVIDAD:** Realiza actividades con el fin de  
preservar y mejorar el medio ambiente.  
**Presidente**  
**DR. EDUARDO FIGRETTI**

**FUNDACION URBE**  
Paraná 858 (1017) C.F. Tel. 813-2767  
**Presidente**  
**Sr. EDUARDO VALDES**

**FUNDACION VIDA SILVESTRE**  
**ARGENTINA**  
Defensas 245 (1065) C.F.  
Tel. 343-3778/4086 331-4864  
**ACTIVIDAD:** Promover la actividad, técnica,  
científica, de investigación que colabore con la  
conservación de la vida silvestre. Invest. de las  
especies en vías de extinción.  
**Presidente**  
**DR. TEODOSIO CESAR BREA**

## ENTIDADES CULTURALES

**ASOCIACION AMIGOS DEL MUSEO**  
**DE ARTE MODERNO**  
San Juan 350 (1147) C.F.  
Tel. 394-3953 - Fax: 394-7013  
**Presidente**  
**Sr. RAUL DEL SEL**

**ASOCIACION AMIGOS DEL MUSEO**  
**DE ARTES PLASTICAS**  
**EDUARDO SIVORI**  
v. Corrientes 1530 7P. (1042) C.F.

Tel. 374-9664/9680  
**Presidente**  
**DR. MAURICIO ZOLKWER**

**ASOCIACION AMIGOS DEL MUSEO**  
**DE BELLAS ARTES**  
Av. Figueroa Alcorta 2280 (1425) C.F.  
Tel. 804-9290 803-4062  
Fax: 806-5885  
**Presidente**  
**Sra. NELLY ARRIETA DE BLAQUIER**

**ASOCIACION AMIGOS DEL MUSEO**  
**HISTORICO SARMIENTO**  
Cuba 2079 (1428) C.F.  
Tel. 783-7555  
**Presidente**  
**Prof. ALVARO CARTELLI**

**ASOCIACION AMIGOS DEL MUSEO**  
**MUNICIPAL ESPAÑOL ENRIQUE**  
**LARRETA**  
Juramento 2291 (1428) C.F.



Tel. 763-2640 784-4040  
*Presidente*  
Sra. DELFINA GALVEZ DE WILLAMS

**ASOCIACION ARGENTINA DE  
ALBERGUES DE LA JUVENTUD**  
Taichuano 214 2P. "6" (1013) C.F.  
Tel. 476-1001  
ACTIVIDAD: Cultural. Ecológica. Turística.  
*Presidente*  
Sr. OSVALDO FRANCO

**ASOCIACION ARGENTINA  
DE CRITICOS DE ARTE**  
Funciona en: Centro de Arte y Comunicación  
(CAYC)  
Viamonte 452 (1053) C.F.  
Tel. 312-1683  
*Presidente*  
Sr. OSVALDO SVANASCINI

**ASOCIACION ARGENTINA  
DE CULTURA**  
Juncal 2131 (1125) C.F.  
Tel. 822-3687/3609  
Junín 1360 (1113) C.F.  
Tel. 806-1278  
*Presidente*  
Sra. LILA ARCHIDEO

**ASOCIACION BIBLIOTECA  
DE MUJERES (ABM)**  
Marcelo T. de Alvear 1155 (1058) C.F.  
Tel. 393-1314/4387/8351  
*Presidente*  
Dra. AIDA TORRES VEGA

**ASOCIACION CULTURAL ARMENIA**  
Armenia 1366 (1414) C.F.  
Tel. 771-0016 775-7494  
Coronel N. Vega 5036 (1414) C.F.  
*Presidente*  
Sr. AVEDIK IZMIRLIAN

**ASOCIACION CULTURAL ITALIANA  
CRISTOFORO COLOMBO**  
Ramsay 2251 (1428) C.F.  
Tel. 786-3556/3505 781-0060  
*Presidente*  
Ing. FRANCO LIVINI

**ASOCIACION CULTURAL  
PESTALOZZI**  
C. Gral. R. Freire 1824 (1428) C.F.  
Tel. 552-5824/0670/6296 554-1107  
*Presidente*  
Sr. MARCELO GUCKENHEIMER

**ASOCIACION CULTURAL  
Y EDUCATIVA JAPONESA**  
La Pampa 3520 (1430) C.F.  
Tel. 552-1919 - Fax: 554-2460  
*Presidente*  
Sr. KATSUMI KATO

**ASOCIACION DANTE ALIGHIERI**  
Tucumán 1646 (1050) C.F.  
Tel. 40-2480/9692 476-2946  
*Presidente*  
Dr. DIONISIO PETRIELLA

**ASOCIACION DE INTERCAMBIO  
CULTURAL**  
Av. Santa Fe 825 (1059) C.F.

Tel. 312-5501 311-9046  
*Directora*  
Sra. OLIMPIA MARTINEZ LEDESMA

**ASOCIACION ESTIMULO  
DE BELLAS ARTES**  
Av. Córdoba 701 (1054) C.F.  
Tel. 322-1211  
*Presidente*  
Sr. ANTONIO CHIAVETTI

**ASOCIACION INTERNACIONAL  
DE LECTURA**  
Lavalle 2116 8P. "B" (1051) C.F.  
Tel. 953-3211  
ACTIVIDAD: Edición de Revistas.  
Investigación en alfabetización.  
*Directora*  
Lic. MARIA ELENA RODRIGUEZ

**ASOCIACION JAPONESA  
EN LA ARGENTINA**  
Av. Independencia 732 2P. (1099) C.F.  
Tel. 26-8182/8149  
*Presidente*  
Sr. EMILIO KOHATSU  
*Vicepresidente 1°*  
Dr. LEONARDO KOMATSU  
*Vicepresidente 2°*  
Sr. HITOSHI NISHIZAKA

**ASOCIACION MUTUAL ISRAELITA  
ARGENTINA (AMIA)**  
Ayacucho 632 (1026) C.F.  
Tel. 49-2810/0518/2069/2190  
*Presidente*  
Dr. ALBERTO KRUPNICOFF

**ASOCIACION PARA  
LA INTEGRACION DE LA CULTURA  
(APIC)**  
Simbrón 2850 (1754) San Justo, Pcia. de Bs.As.  
Tel. 659-6424  
Krámer 1562 (1426) C.F.  
Tel. 551-5191  
ACTIVIDAD: Difusión y Ejercicio de la  
Educación para la convivencia  
*Directora*  
Sra. MARIA RIERA

**ASOCIACION PROMETEO**  
Piedras 83 4P. (1070) C.F.  
Tel. 342-2302  
*Presidente*  
Sra. LOLA DEL OLMO DE IRIBARNE

**ASOCIACION UNIVERSITARIA  
NIKKEI**  
Acayte 355 (1405) C.F.  
Tel. 903-3969  
ACTIVIDAD: Cultural y científica.  
*Presidente*  
Dr. JORGE HIGA

**ASOCIACION WAGNERIANA**  
Av. Santa Fe 1243 1P. (1059) C.F.  
Tel. 811-6296 - Fax: 814-5093  
*Presidente*  
Sr. ENZO VALENTI FERRO

**ASSOCIAZIONE NAZIONALE  
ITALIANA**  
A. Alsina 1465 (1088) C.F.  
Tel. 381-4054

*Presidente*  
Sr. MARCELO PACIFICO

**CENTRO ARMENIO**  
Armenia 1353 (1414) C.F.  
Tel. 772-3558/2339/8174 775-7900  
ACTIVIDAD: Cultural. Religiosa. Benéfica.  
*Presidente*  
Ing. JORGE EDUARDO VARTPARONIAN

**CENTRO CULTURAL ALBOR**  
Aghero 2259 2P. Dpto. "13" (1425) C.F.  
Tel. 811-0779/8637/3762  
*Presidente*  
Sra. REBECA GARCIA GONZALEZ DE  
BARRUTI

**CENTRO CULTURAL  
E INFORMATIVO JAPONES**  
Paraguay 1126 (1057) C.F.  
Tel. 476-3111  
*Directora*  
Srta. CHIKAKO FUJII

**CENTRO CULTURAL RECOLETA**  
Junín 1930 (1113) C.F.  
Tel. 803-9751/0358/1040  
ACTIVIDAD: Cultural. Centro de Exposiciones  
de arte.  
*Directora General*  
Arq. DIANA SAIEGH

**CENTRO DE ARTE  
Y COMUNICACION (CAYC)**  
Viamonte 452 (1053) C.F.  
Tel. 312-1683  
*Director*  
Sr. JORGE GLUSBERG

**CENTRO GALICIA**  
Av. Belgrano 1841 2P. (1094) C.F.  
Tel. 372-7874  
ACTIVIDAD: Cultural. Social. Deportiva  
*Presidente*  
Sr. AVELINO GARCIA MELLE

**CENTRO INTERDISCIPLINARIO  
DE ESTUDIOS CULTURALES**  
Av. Rivadavia 1321 2P. "6" (1033) C.F.  
Tel. 383-1615  
ACTIVIDAD: Cultural y Enseñanza  
*Presidente*  
Sr. ANIBAL GOTEIJ

**CENTRO LINCOLN**  
Florida 935 (1005) C.F.  
Tel. 311-7148/7662/6627  
ACTIVIDAD: Biblioteca. Cultural  
*Directora*  
Srta. SALOME HERNANDEZ

**FEDERACION ARGENTINA  
DE ASOCIACIONES DE AMIGOS  
DE MUSEOS  
(FADAM)**  
Bolívar 1131 (1141) C.F.  
Tel. 307-0522/23  
ACTIVIDAD: Promueve y apoya las  
actividades de los Museos.  
*Presidente*  
Sra. LUCRECIA DE OLIVEIRA CESAR  
DE GARCIA ARIAS

**FUNDACION ALEJANDRO E. SHAW**  
Sarmiento 355 1P. (1041) C.F.  
Tel. 343-9260  
**ACTIVIDAD:** Apoya el arte y las Ca. Otorgan premios y donaciones.  
*Presidente*  
Dr. WENCESLAO ONETO

**FUNDACION AMALIA LACROZE DE FORTABAT**  
Av. Pte. Roque S. Peña 634 (1035) C.F.  
Tel. 331-1533/3022/0548/4766  
Int. 2112/13380.

**ACTIVIDAD:** Promover, participar, estimular, intervenir y realizar toda clase de iniciativas u obras de carácter educacional, cultural, artístico, benéfico, social, deportivo y filantrópico.  
*Presidente*  
Sra. AMALIA LACROZE DE FORTABAT

**FUNDACION AMIGOS DE LA ACADEMIA DEL SUR**  
French 2690 (1425) C.F.  
Tel. 825-0899

*Presidente*  
Sra. AMALIA LACROZE DE FORTABAT

**FUNDACION ANDY GOLDSTEIN**  
Labello 3668 1P. "A" (1425) C.F.  
Tel. 802-2285  
**ACTIVIDAD:** Cultural. Cuadros fotográficos.  
*Presidente*  
Sr. NICOLAS DARSIN

**FUNDACION ARGENTINA PARA LA POESIA**  
Tta. Gral. J. D. Perón 1751 PB. "A" (1037) C.F.  
Tel. 40-6564

**ACTIVIDAD:** Publica una antología de 12 autores. Núclea a poetas.  
*Presidente*  
Dr. NICOLAS CARLOS DODERO

**FUNDACION BANCO DE BOSTON**  
Av. Pte. Roque S. Peña 567 (1035) C.F.  
Tel. 342-3051/8801 Int. 2920  
**ACTIVIDAD:** Cultural. Educacional  
*Presidente*

MANUEL R. SACERDOTE  
Director Ejecutivo  
HENRIQUE MORAD

**FUNDACION BANCO DE CREDITO ARGENTINO**  
11 de Septiembre 1990  
(1038) C.F.  
Tel. 788-0494 783-3819  
784-8650

**ACTIVIDAD:** Cultural. Arte y Desarrollo del Tesoro. Museo.  
*Presidente*  
Sra. IRENE GORODISH

**FUNDACION BANCO DE LA CIUDAD DE BS.AS.**  
Sarmiento 630 13P. (1318) C.F.  
Tel. 25-5092

**ACTIVIDAD:** Cultural Social y Comercio Exterior.  
*Presidente*  
Lic. NICOLAS WEISZ WASSING

**FUNDACION BANCO DE LA PROVINCIA DE BS. AS.**  
San Martín 137 1P. "A" (1037) C.F.  
Tel. 343-7178 331-2561/69  
*Presidente*  
Lic. RODOLFO ANIBAL FRIGERI

**FUNDACION BANCO MAYO**  
Paso 640 1P. (1031) C.F.  
Tel. 962-5833  
*Presidente*  
Sr. ADOLFO FAFDIE

**FUNDACION BANCO MERCANTIL ARGENTINO**  
11 de Septiembre 1535 1P. (1428) C.F.  
Tel. 788-9966  
**ACTIVIDAD:** Incentivar todas las actividades culturales.  
*Presidente*  
Sr. NOEL WERTHEIN

**FUNDACION BANCO PATRICIOS**  
Av. Callao 312 2P. (1022) C.F.  
Tel. 372-565 1/9197  
*Presidente*  
Dr. ALBERTO STOLSKI

**FUNDACION BIBLIOTECA NACIONAL**  
Agüero 2502 (1425) C.F.  
Tel. 805-5962  
Tel. Biblioteca Nacional: 806-6155/57  
**ACTIVIDAD:** Apoyo a la Biblioteca Nacional. Red de informática para la Biblioteca.  
*Presidente*  
Dr. JULIO LESCANO

**FUNDACION BUNGE Y BORN**  
25 de Mayo 501 4P. (1002) C.F.  
Tel. 312-7311 311-5201/4932  
Fax: 311-4932  
*Presidente*  
Emb. CARLOS ORTIZ DE ROZAS

**FUNDACION CENTRO CULTURAL SAN TELMO**  
Bolívar 1476 (1141) C.F.  
Tel. 362-0782 864-9987  
*Presidente*  
Prof. PABLO GARRIDO BRAVO

**FUNDACION CINEMATECA ARGENTINA**  
Av. Corrientes 2092 2P. (1045) C.F.  
Tel. 953-3755/7163  
951-8558  
**ACTIVIDAD:** Preservar material bibliográfico sobre cine cultural.  
*Presidente*  
Sr. GUILLERMO FERNANDEZ JURADO

**FUNDACION CONSEJO PRODUCTIVO ARGENTINO**  
Sede: La Razón  
Río Cuarto 1242 (1168) C.F.  
Tel. 303-2297/2270  
303-3/2276/82 Int. 280  
*Presidente*  
Sr. CARLOS PEDRO SPADONE

**FUNDACION COSAS DEL CAMPO**  
Sede: Editorial Plus Ultra  
Av. Callao 576 (1022) C.F.  
Tel. 40-9406/9426/9910  
374-2953/2973/5092  
C.C.4300 (1000) Correo Central  
Tel. 652-1156  
**ACTIVIDAD:** Promover el folklore, música, canto, danzas, etc.  
*Presidente*  
Sr. JOSE MARIA TIBAU COMAS

**FUNDACION CULTURAL ARGENTINO JAPONESA (Jardín Japonés)**  
Av. Casares 3016 (1425) C.F.  
Tel. 804-4922  
*Presidente*  
Sr. ROBERTO ARAKAKI

**FUNDACION CULTURAL CIRCULO MILITAR**  
Marcelo T. de Alvear 745 3P. (1058) C.F.  
Tel. 311-7714/1619  
*Presidente*  
Cnl. JULIO CESAR VIOLA

**FUNDACION CULTURAL COLISEUM**  
Marcelo T. de Alvear 1125 (1085) C.F.  
Tel. 393-7115 313-5943  
*Presidente*  
Dr. AGOSTINO ROCCA

**FUNDACION DARA (DESARROLLO DEL DISEÑO Y LAS ARTES APLICADAS)**  
Laprida 1711 1P. (1425) C.F.  
Tel. 824-7621 822-9355  
**ACTIVIDAD:** Textos de 2do. Encuentro de Arquitectos y Decoradores.  
*Presidente*  
Arq. GERMAN CARVAJAL  
*Vicepresidente*  
Sra. CELINA GILBERT

**FUNDACION DR. ROBERTO NOBLE**  
Piedras 1743 (1140) C.F.  
Tel. 307-0330/0340/0350  
*Presidente*  
Sra. ERNESTINA L. HERRERA DE NOBLE

**FUNDACION EL LIBRO**  
Av. Córdoba 744 PB. "1" (1365) C.F.  
Tel. 322-2165/2225  
Fax: 325-5681  
**ACTIVIDAD:** Organiza la Exposición Feria Internacional de Buenos Aires "El libro del Autor al Lector" (Feria del Libro).  
*Presidente*  
Sr. JORGE NAVEIRO

**FUNDACION INCA SEGUROS**  
Av. Belgrano 510  
(1092) C.F.  
Tel. 334-9429/9207  
**ACTIVIDAD:** Poesía. Otorgan Premios.  
*Presidente*  
Dr. EUGENIO P. MARINARO

**FUNDACION KONEK**  
Av. Córdoba 1233 5P. (1055) C.F.  
Tel. 325-2001/4/1001/4  
*Presidente*  
Dr. LUIS OVSEJEVICH

**FUNDACION MEMORIAL AL  
SERVICIO DE LA COMUNIDAD**  
Sede Central:  
Av. Rivadavia 413 7P. (1002) C.F.  
Tel. 334-0563/4802/4804  
ACTIVIDAD: Fomento de la cultura,  
servicios a la comunidad. Conferencias.  
*Presidente*

**FUNDACION OMEGA SEGUROS**  
Av. Corrientes 1174 6P. (1043) C.F.  
Tel. 381-2380  
*Presidente*  
Sr. CARLOS MIGUEL FUCITO  
*Vicepresidente*  
Dr. ENRIQUE A. ELLI

**FUNDACION ORTEGA Y GASSET  
ARGENTINA**  
Pta. Julio A. Roca 720 6P. "E" (1067) C.F.  
Tel. 345-3255 - Fax: 345-3232  
*Presidente*  
Dr. ROBERTO CORTES CONDE

**FUNDACION PARA EL ESTUDIO  
DEL PENSAMIENTO ARGENTINO  
E IBEROAMERICANO (FEPAI)**  
Marcelo T. de Alvear 1640 1P. "E" (1060) C.F.  
Tel. 812-9341 813-2448  
ACTIVIDAD: Jornadas internacionales  
sobre evangelización y encuentro de culturas.  
*Presidente*  
Dra. CELINA LERTORA MENDOZA

**FUNDACION PETTORUTI**  
Paraguay 794 3P. (1057) C.F.  
Tel. 311-7257  
ACTIVIDAD: Prepara exposiciones.  
*Presidente*  
Sr. TOMAS ROBERTO DIAZ VARELA

**FUNDACION PROSCENIO**  
3 de Febrero 2000 18P. (1428) C.F.  
Tel. 786-9494  
ACTIVIDAD: Ballet música. Escultura.  
Pintura. Promoción de Artistas Jóvenes.  
Cultural.  
*Presidente*  
Sra. SUSANA DE ROSARIOS

**FUNDACION "ROMULO RAGGIO"**  
Gaspar Campos 861 (1638) Vicente López,  
Pcia. de Bs.As.  
Tel. 791-0260/0868  
ACTIVIDAD: Centro cultural. Museo.  
Exposiciones de arte Argentino e  
Internacional. Concursos de música de  
Cámara. Presentaciones de libros. Talleres  
culturales.  
*Director General*  
Sr. MIGUEL MARIO RAGGIO

**FUNDACION SADA O ANDO**  
México 890 (1097) C.F.  
Tel. 343-4985/8185/7240 334-3899  
ACTIVIDAD: Préstamo de libros de la  
colectividad japonesa.  
*Presidente*  
Ing. KEIKICHI UTSUMI

**FUNDACION SADELA**  
Reconquista 551 (1003) C.F.  
Tel. 314-5700

*Presidente*  
Lic. JORGE OSVALDO LAURIA

**FUNDACION TEATRO COLON DE  
LA CIUDAD DE BUENOS AIRES**  
Cerrito 618 1er. Subsuelo (1010) C.F.  
Tel. 382-0208/8281  
ACTIVIDAD: Apoyo al Teatro Colón.  
*Presidente*  
Sra. MARIA INES DE LAFUENTE

**FUNDACION VASCO ARGENTINA  
JUAN DE GARAY**  
Av. Pta. R. S. Peña 846 1P. Of. 101 (1035) C.F.  
Tel. 374-6906 476-3588 372-8894  
*Presidente*  
Sr. RAUL SALABERREN

**INSTITUTO ARGENTINO  
DE CULTURA GALLEGA**  
Av. Belgrano 2199 (1094) C.F.  
Tel. 953-4011/16 951-0077  
Fax: 953-3069  
*Presidente*  
Sr. MANUEL MARTINEZ LAMELA

**INSTITUTO CULTURAL  
ARGENTINO ISRAELI**  
Paraguay 1535 (1061) C.F.  
Tel. 812-4995 811-6515 - Fax: 813-9205  
*Presidente del Comité Ejecutivo*  
Dr. MARIO GORENSTEIN

**INSTITUTO SARCU**  
SOCIEDAD ARGENTINA DE RELACIONES  
CULTURALES  
Av. Rivadavia 4266 (1205) C.F.  
Tel. 981-5596  
*Secretario General*  
Sr. ARNALDO PINERA

## ENTIDADES EN DEFENSA DE LOS ABORIGENES

**ANGELA SANCHEZ**  
ESCUELA FORTIN MBORORE  
Municipalidad de Puerto Iguazú,  
Pcia. de Misiones  
Tel. (0757) 2-0972

**ASOCIACION INDIGENA DE LA  
REPUBLICA ARGENTINA (AIRA)**  
Balbastro 1790 (1406) C.F.  
Tel. 601-9401 (Part. Sr. Frites)  
*Presidente*

Sr. ROGELIO GUANUCO

**ENDEPA**  
España 975 (3600) Formosa, Pcia. de Formosa  
Tel. (0717) 2-6330 3-0814

**FUNDACION PARA LA  
PRESERVACION DE LAS  
CULTURAS ABORIGENES**  
Hipólito Yrigoyen 434 5P. Of. 12

2° Cuerpo (1086) C.F.  
Tel. 331-1471 343-5703 342-6880 621-1995  
ACTIVIDAD: Ayudan a aborígenes de  
Formosa.  
*Presidente*  
Esc. DOMINGO MARINO

**HERMANA MARGARITA**  
(3364) Aristóbulo del Valle, Pcia. de Misiones  
Tel. (0755) 9-0598

## ENTIDADES DE IDIOMAS

**ASOCIACION ALIANZA FRANCESA**  
Av. Córdoba 946 (1054) C.F.  
Tel. 322-0068/0168/0119 893-8786  
*Presidente*  
Sra. AMALIA LACROZE DE FORTABAT

**ASOCIACION DANTE ALIGHIERI**  
Tucumán 1646 (1050) C.F.  
Tel. 40-2480/9692 476-2946  
ACTIVIDAD: Estudio del italiano  
*Presidente*

Dr. DIONISIO PETRIELLA

**ASOCIACION ARGENTINA DE  
CULTURA INGLESA**  
Suipacha 1333 (1011) C.F.

Tel. 393-4864/0275/2004/3692/0989

Av. Rivadavia 4601 (1424) C.F.

Tel. 902-4389/5065

Presidente

Sr. EDUARDO GRANT

Directora

Sra. OFELIA VELTRI

### **CENTRO DE ESTUDIOS BRASILEÑOS**

Cameralda 965 (1007) C.F.

Tel. 313-5222/6448/6449

ACTIVIDAD: Estudio del Portugués. Depende  
del Sector Cultural de la Embajada de Brasil

Directora a/c

Prof. SILVIA ESTEVAN

### **FUNDACION ALIANZA CULTURAL HEBREA**

Tta. Gral. J. D. Perón 3638 (1189) C.F.

Tel. 865-2804/2823

Fax: 865-2810

Emilio Mitre 241 (1424) C.F.

Tel. 431-2860

Rawson 276 (1182) C.F.

Tel. 961-2609

Presidente

Dr. LAZARO RUBINSON

### **INSTITUTO CULTURAL ARGENTINO NORTEAMERICANO (ICANA)**

Malpá 672 686 (1006) C.F.

Tel. 322-3856/4971/4557

Cdad. de la Paz 1081 (1426) C.F.

Tel. 783-9331

3 de Febrero 821

(1426) C.F.

Tel. 771-8334

Directora

Prof. BLANCA ARAZI

### **INSTITUTO GOETHE**

Av. Corrientes 319 1P.

(1048) C.F.

Tel. 311-89648

ACTIVIDAD: Enseñanza del alemán.

Director

Dr. ULRICH MERKEL

## **ENTIDADES POLITICAS**

### **SOCIACION CIUDADANOS EN ACCION**

L. Mansilla 3766 (1425) C.F.

Tel. 824-9450

Presidente

Ing. MARIA CRISTINA MIGUENS

### **ASOCIACION CONCIENCIA**

Florida 633 3P. (1006) C.F. Tel. 314-5191/7196

Presidente

Sra. MARIA ROSA SEGURA DE MARTINI

### **CENTRO DE ESTUDIOS ALFREDO PALACIOS**

Av. Rivadavia 2009 4P. "T" (1026) C.F.

Tel. 953-1142

ACTIVIDAD: Centro de estudios socialistas.

Presidente

Dr. ERNESTO JAIMOVICH

### **CENTRO DE ESTUDIOS DE ESTADO**

#### **SOCIEDAD (CE.DE)**

Sanchez de Bustamante 27 (1173) C.F.

Tel. 87-5204 865-1707

ACTIVIDAD: Investigación.

Director

Dr. OSCAR LANDI

### **CENTRO DE ESTUDIOS LEGALES SOCIALES (CELS)**

Dríguez Peña 286 1P. (1020) C.F.

Tel. 40-9968 - Fax: 362-4956

ACTIVIDAD: Jurídica, realiza investigaciones  
sociales. Defensa de los Derechos Humanos.

Presidente

Dr. EMILIO FERMIN MIGNONE

### **CENTRO DE ESTUDIOS POLITICOS**

Santa Fe 1731 1P. "C" (1060) C.F.

Tel. 811-5324 812-5283 - Fax: 814-3431

ACTIVIDAD: Estudios políticos, institucionales

Presidente

Dr. RODOLFO IRIBARNE

### **CENTRO DE ESTUDIOS PROGRAMATICOS DEL FRENTE GRANDE**

Emilio Mitre 1895 1° EP. (1039) C.F.

Tel. 49-0985

Presidente

Prof. CARLOS "CHACHO" ALVAREZ

Vicepresidente

Sr. CARLOS AUILLERO

Coordinador

Sr. ARNOLDO BOCCO

### **CENTRO DE ESTUDIOS SOCIO-ECONOMICOS Y POLITICOS PARA AMERICA LATINA (CESPAL)**

Cerrito 1294 16P. (1010) C.F.

Tel. 325-0172/2945/2941

Presidente

Dr. ANTONIO ERMAN GONZALEZ

### **FUNDACION ALFREDO L PALACIOS**

Charcas 4741 (1425) C.F.

Tel. 773-7122

Presidente

Sr. MIGUEL PUNTA

Vicepresidente

Sr. MARIO R. SALOMONE

### **FUNDACION ALICIA MOREAU DE JUSTO**

Av. Corrientes 1485 1P. "A" (1042) C.F.

Tel. 40-5077

ACTIVIDAD: Bien público, jurídico,

Presidente

Ing. ELENA T. CHALIDY

### **FUNDACION AMERICO GHIOLDI**

Av. Córdoba 807 5P. "A" (1054) C.F.

Tel. 311-1789/9820

Presidente

Dr. RENE BALESTRA

### **FUNDACION ANDINA**

Av. Entre Ríos 258 4P. "G" (1079) C.F.

Tel. 476-3880 374-0656

Presidente

Sr. JOSE OCTAVIO BORDON

### **FUNDACION ARGENTINA**

Sarmiento 643 7P. (1382) C.F.

Tel. 325-9668/9725/0132/3451/3453

Presidente

Sr. ALFONSO DE LAFERRERE

### **FUNDACION ARGENTINA Y EL MUNDO (FUNAM)**

Cerrito 836 5P. (1010) C.F.

Tel. 40-4007/89 374-9932

ACTIVIDAD: Académicos y políticos.

Presidente

Dr. EDUARDO ANGELOZ

Vicepresidente 1°

Dr. ANTONIO TROCCOLI

Vicepresidente 2°

Dr. ALFREDO ORGAZ

### **FUNDACION ARGENTINA PARA LA LIBRE INFORMACION**

Ayacuché 132 PB. (1025) C.F.

Tel. 953-0997/0935/7878/3333

Presidente

Dr. RAUL RICARDO ALFONSIN

### **FUNDACION CARLOS PELLEGRINI**

Av. Rivadavia 413 10P. (1002) C.F.

Tel. 343-4938

Presidente

Sr. RICARDO ZINN

### **FUNDACION CEPA CENTRO DE ESTUDIOS POLITICOS Y ADMINISTRATIVOS**

Sede: Ediciones Ciudad Argentina

Av. Belgrano 1358 (1093) C.F.

Tel. 383-2592 381-8959 Fax: 381-8965

Presidente

Dra. MARIA LAURA SAN MARTINO

### **FUNDACION CONSEJO PARA EL PROYECTO ARGENTINO**

Lima 2186 (1640) Martínez, Pcia. de Bs.As.

Tel. 747-3457

Director

Sr. CARLOS JOSE AGA

### **FUNDACION CRECER**

Sede: Bibliotecas Rurales Argentinas

Godoy Cruz 2087 (1414) C.F.

Tel. 774-8938

Presidente

Dr. RAUL EDUARDO IRIGOYEN

### **FUNDACION DE LA REPUBLICA (CF)**

Av. Rivadavia 1194 (1033) C.F. Tel. 381-8463

Presidente

Dr. ROBERTO CABICHE

### **FUNDACION DE LOS CIEN**

Av. Callao 1033 4P. (1023) C.F.



Tel. 814-1537  
*Presidente*  
Dr. CARLOS FEDERICO RUCKAUF

**FUNDACION ESTUDIO DEBATE  
& ACCION (FEDA)**

Paraguay 2342 1P. "C" (1121) C.F.  
Tel. 962-0062/5021/6022  
ACTIVIDAD: Investigación y Estudio de  
Ciencias Sociales y Políticas.  
*Presidente*  
Esc. HORACIO SERGIO GELLER

**FUNDACION DEL ENCUENTRO**

Av. de Mayo 1410 E.P. (1085) C.F.  
Tel. 381-4725/3560 381-1871  
ACTIVIDAD: Investigación. Análisis  
Económicos y Políticos.  
*Presidente*  
Sr. HECTOR CARBALLO

**FUNDACION ESCUELA  
PARA LA DEMOCRACIA**

Marcos Paz 1561 (1407) C.F. Tel. 567-4781  
*Presidente*  
Sr. SIMON CHAST

**FUNDACION FRIEDRICH EBERT**

Marcelo T. de Alvear 883 4P. (1058) C.F.

Tel. 312-4296 312-1732  
ACTIVIDAD: Promueve actividades políticas  
en distintos países.  
*Representante en Argentina*  
Sr. PETER GEY

**FUNDACION GENERACION 2000**

Agrelo 3359 (1224) C.F. Tel. 93-8842  
*Presidente*  
Sr. CARLOS BENITEZ

**FUNDACION INTEGRACION**

Sarmiento 440 4P. (1347) C.F.  
Tel. 394-7171/9227/7979/0275  
*Presidente*  
Emb. Dr. RAUL GRANILLO OCAMPO

**FUNDACION INTEGRACION  
AMERICANA**

Av. Callao 420 6P. "A" (1022) C.F. Tel. 49-1182  
*Presidente*  
Sr. JAVIER MOURIÑO

**FUNDACION KONRAD ADENAUER**

Av. Leandro N. Alem 690 19/20P. (1001) C.F.  
Tel. 313-3522/3565/3764  
ACTIVIDAD: Política Alemana.  
*Representante en Argentina*  
Lic. THOMAS KROPP

**FUNDACION MARCELO T. DE ALVEAR**

Av. Callao 2053 PB. "A" (1024) C.F.  
Tel. 811-1747 815-2747/4977/7502  
*Presidente*  
Dr. JORGE REINALDO VANOSI

**FUNDACION PODER CIUDADANO**

Av. Callao 852 3P. "A" y "B" (1023) C.F.  
Tel. 814-4925/6  
*Presidente*  
Dra. MARTA OYHANARTE

**FUNDACION SERGIO**

**KARAKACHOFF**  
Libertad 145 1P. (1012) C.F.  
Tel. 382-0218 382-0794  
Fax: 382-0794  
ACTIVIDAD: Investigaciones políticas.  
*Presidente*  
Sr. FEDERICO STORANI

**INSTITUTO ARGENTINO  
DE ESTUDIOS TECNICOS,  
ECONOMICOS Y SOCIALES (IATES)**

San José 243 1P. (1076) C.F. Tel. 381-3358  
*Director General*  
Ing. ALDO LIBONATTI

## ENTIDADES EMPRESARIALES

**ASOCIACION ARGENTINA  
DE CALIDAD Y CONFIABILIDAD  
(ASADEC)**

Av. Callao 384 1P. Of. 3 (1022) C.F.  
Tel. 476-2013  
*Presidente*  
Dr. LEONARDO MERTEL

**ASOCIACION DE CONSEJEROS,  
AGREGADOS COMERCIALES  
Y ECONOMICOS**

Defensa 1460 (1143) C.F.  
Tel. 361-0793/7933 Fax: 361-6610  
*Presidente*  
Sr. FERENC HERBERT

**ASOCIACION DE MUJERES  
EN EMPRESAS DE FAMILIA  
ARGENTINA (AMEFA)**

Ortiz de Ocampo 2884 (1425) C.F.  
Tel. 801-4254 812-9228  
*Presidente*  
Sra. ADELA NORES DE VOLPE

**ASOCIACION IBEROAMERICANA  
DE MUJERES EMPRESARIAS**

Charcas 2737 8P. "A" (1425) C.F.  
Tel. 824-8455 825-6536 Fax: 311-6749  
*Presidente*  
Sra. JULITA MARISTAINY DE GRIECO

**CENTRO DE EX-BECARIOS  
DE LA O.E.A. EN LA REPUBLICA  
ARGENTINA**

Junín 1940 (1113) C.F.  
Tel. 803-7588

ACTIVIDAD: Capacitación de diferentes  
temas.

*Presidente*  
Lic. MARTHA ALICIA ACOSTA

**CENTRO PARA EL DESARROLLO  
DE LA ORGANIZACION**

Viamonte 827 4P. C (1053) C.F.  
Tel. 613-4927 322-1852  
ACTIVIDAD: Capacitación Empresaria.  
*Presidente*  
Sr. VICENTE ARGÜELLO

**CONSEJO EMPRESARIO  
ARGENTINO PARA EL  
DESARROLLO SOSTENIBLE**

Maipú 116 8P. (1084) C.F.  
Tel. 328-0146 - Fax: 328-0187  
*Presidente*  
Ing. OSCAR ANIBAL VICENTE

**FEDERACION ARGENTINA  
DE MUJERES DE NEGOCIOS  
Y PROFESIONALES**

Paraná 135 2P. "10" (1037) C.F. Tel. 40-1106  
*Presidente*  
Sra. CRISTINA GOYTIA

**FUNDACION EMPRETEC**

Bartolomé Mitre 326 2P. "201" (1036) C.F.  
Tel. 342-5007 331-2039  
*Presidente*  
Sr. RICARDO C. IMPOSTI

**FUNDACION EMPRESARIA PARA  
LA CALIDAD Y LA EXCELENCIA**

Av. Santa Fe 846 2P. (1278) C.F.

Tel. 311-2055 315-3492  
ACTIVIDAD: Calidad total.

*Presidente*  
Ing. OSCAR IMBELLONE  
*Vicepresidente 1°*  
Ing. EDGARDO DANIEL LIJTMAR  
*Vicepresidente 2°*  
Sr. GONZALO AGUILAR

**FUNDACION ESCUELA SUPERIOR  
DE ECONOMIA Y ADMINISTRACION  
DE EMPRESAS (ESEADE)**

Uriarte 2472 (1425) C.F.  
Tel. 773-5825/3735  
ACTIVIDAD: Administración de Empresas.  
Master en Economía.  
*Presidente*  
Dr. GUILLERMO LAURA

**FUNDACION EXPORT AR**

Reconquista 1098 (1003) C.F.  
Tel. 311-0724 315-4125  
*Presidente*  
Ing. GUIDO JOSE MARIO DI TELLA  
*Vicepresidente*  
Dr. DOMINGO FELIPE CAVALLO  
*Director Ejecutivo*  
Dr. MARCELO CARLOS AVOGADRO

**FUNDACION INVERTIR  
ARGENTINA**

B. Mitre 326 1P. Of. 109 (1036) C.F.  
Tel. 342-7370 342-7723 Fax: 342-7723  
ACTIVIDAD: Difusión de información sobre  
la Argentina. Organización de seminarios y  
conferencias que hacen a la promoción de  
inversiones en la Argentina.

Presidente  
Sr. SEBASTIAN BAGO

#### FUNDACION OKITA

Florida 471 3P. Of. 315 (1005) C.F.  
Tel. 322-2070/2410/3431/5085

ACTIVIDAD: Económica. Acrecentar los  
vínculos entre Argentina y Japón.

Presidente  
Dr. GUILLERMO ALCHOURON

#### FUNDACION PARA LA ASISTENCIA DEL COMERCIO EXTERIOR ARGENTINO (FACEA)

Av. Pta. Roque S. Peña 710 (1110) C.F.

Tel. 342-2285 331-7751 Fax: 331-7751  
ACTIVIDAD: Asesoramiento para empresas  
sobre comercio exterior argentino.

Presidente  
Dr. CARLOS LUIS ANCA

#### FUNDACION UNION INDUSTRIAL ARGENTINA

Av. L. N. Alem 1067 11P. (1001) C.F.  
Tel. 311-3898

313-2012/2512/2611 Int. 219 220

ACTIVIDAD: Económica. Desarrollo  
Industrial. Empresarial.

Presidente  
Sr. JORGE BLANCO VILLEGAS

#### INSTITUTO ARGENTINO DE EJECUTIVOS DE FINANZAS

Tucumán 512 9P. (1049) C.F.  
Tel. 393-6070

322-5276/6222/8085

Presidente  
Dr. JORGE ABEL GUERENO

#### INSTITUTO DE CALIDAD TOTAL

Paraguay 1345 8P.  
(1057) C.F.

Tel. 811-9720 811-9719

Fax: 811-9722

Director  
Sr. RAUL MOLTENI

## ENTIDADES DEPORTIVAS

#### EROSTATO CLUB PAMPERO PRIMER CLUB SUDAMERICANO DE GLOBOS A AIRE CALIENTE PAMPERO

Florida 1085 (1714) Ituzaingo, Pcia. de Ba. As.  
Tel. 624-4099

Presidente  
Comandante CARLOS HERRMANN

#### SOCIACION AMATEUR ARGENTINA DE HOCKEY SOBRE CESPED

San José 364 2P. (1076) C.F.  
Tel. 383-6055

Presidente  
Sr. EDUARDO GUELFAND

#### SOCIACION ARGENTINA DE BACKGAMMON

Rawson 2406 (1182) C.F.  
Tel. 798-8054 794-2544/2527 790-4769/8177

Presidente  
Sr. DANIEL SALAYA

#### ASOCIACION ARGENTINA DE GOLF

Corrientes 538 11P. (1043) C.F.  
Tel. 394-2743/2972 325-8660/8661/7498/9

Presidente  
Sr. ROMULO ZEMBORAIN

#### SOCIACION ARGENTINA DE PESCA

Combate de los Pozos 550 (1222) C.F.  
Tel. 383-6416

Dr. Noel s/n (1107) C.F.  
Tel. 311-1663/4625

Av. Tomás Edison s/n (1104) C.F.  
Tel. 312-0941

Presidente  
Sr. JUAN CARLOS VERON

#### ASOCIACION ARGENTINA DE PESCA CON MOSCA (APM)

Lerma 452 PB. Of. 2 (1474) C.F.  
Tel. 773-0821

Presidente  
Sr. FERNANDO VILELLI

#### ASOCIACION ARGENTINA DE POLO

Hipólito Yrigoyen 636 1P. "A" (1086) C.F.  
Tel. 331-4646 342-8321

Presidente  
Dr. MANUEL CAMPOS CARLES

#### ASOCIACION ARGENTINA DE REMO

Rivadavia 717 3P. Of. 801 (1392) C.F.  
Tel. 343-9321

Presidente  
Dr. OSVALDO LARTIGUE

#### ASOCIACION ARGENTINA DE TENIS

Av. San Juan 1307/17 (1148) C.F.  
Tel. 26-1569/8632/8618

27-0101 304-6441  
Presidente  
Esa. JUAN VASQUEZ

#### ASOCIACION BANCARIA ARGENTINA DE DEPORTES

Maipú 62 3P. Of. 17 (1084) C.F.  
Tel. 343-6126

Presidente  
Sr. JUAN JOSE VIEYTES

#### ASOCIACION CIVIL DE DEPORTES PARA LISIADOS

O'Higgins 2733 (1428) C.F.  
Tel. 781-1708

Presidente  
Sr. OSCAR ORIETA

#### ASOCIACION DE AVIACION EXPERIMENTAL

Valle 1362 (1406) C.F.  
Tel. 432-1330

Presidente  
Sr. ILDEFONSO DURANA

#### ASOCIACION DE BRIDGE ARGENTINO

Maipú 934 1P. (1006) C.F.  
Tel. 312-6704

Presidente  
Dr. ALBERTO PICCIOLI

#### ASOCIACION DE FUTBOL ARGENTINO (AFA)

Viamonte 1366/76 (1053) C.F.  
Tel. 40-6968/9435/9728 372-5529 476-4199

Presidente  
Sr. JULIO HUMBERTO GRONDONA

#### ASOCIACION DE PADDLE ARGENTINO

San Martín 663 8P. (1004) C.F.  
Tel. 312-8434/5

Presidente  
Sr. JORGE BIANCHETTI

#### ASOCIACION DE PROFESIONALES DE PADDLE

Delgado 684 (1426) C.F.  
Tel. 553-7101

Presidente  
Sr. GASTON FUMIERE

#### AUTOMOVIL CLUB ARGENTINO (ACA)

Av. del Libertador 1850 (1425) C.F.  
Tel. 802-8061/9

Presidente  
Sr. CESAR C. CARMAN  
Vicepresidente 1°  
Dr. CARLOS A. VAQUER  
Vicepresidente 2°  
Dr. JUAN MANUEL SANDVERG HAEDO

#### CLUB DE LEONES DE BUENOS AIRES

T. García 2964 (1426) C.F.  
Tel. 551-5223 740-4324 961-2150

#### COMITE OLIMPICO ARGENTINO

Juncal 1662 (1062) C.F.  
Tel. 812-0171/8406

Fax: 814-4128  
Presidente  
Cnl. (R) ANTONIO RODRIGUEZ

#### CONFEDERACION ARGENTINA DE BASQUETBOL

Alsina 1569 2P. Of. 203 (1088) C.F.  
Tel. 374-4665/4434/3855

Presidente  
CPN. HORACIO MURATORE

**CONFEDERACION ARGENTINA  
DE DEPORTES**

Juncal 1662 (1062) C.F.  
Tel. 812-0171/8406

*Presidente*  
Dr. FERNANDO JORGE AREN

**CONFEDERACION ARGENTINA  
DE HANDBALL**

Pje. Ciudadela 1225 (1137) C.F.  
Tel. 304-4615 - Fax: 304-4615

*Presidente*  
Sr. ROBERT CARLOS UNZNER

**CONFEDERACION ARGENTINA  
DE NATACION**

Florida 336 4P. (1100) C.F.  
Tel. 325-2936

*Presidente*  
Sr. DARDO BRANDO

**CONFEDERACION ARGENTINA  
DE PESCA Y LANZAMIENTO**

Tte. Gral. Donato Alvarez 1784 (1415) C.F.  
Tel. 581-8500

*Presidente*  
Sr. JUAN BENANCIO MONTANIA

**CONFEDERACION ARGENTINA  
DE TAE KWON DO**

Sede: Comité Olímpico Argentino

Correspondencia:

Av. Santa Fe 1159 7P. "L" (1059) C.F.  
Tel. 813-0905

*Presidente Honorario*  
Emb. EDGAR PEREZ COLMAN

**CONFEDERACION ARGENTINA  
DE VOLEIBOL**

Av. de Mayo 695 2P. (1084) C.F.  
Tel. 331-3813/3834

*Presidente*  
Dr. RICARDO JOSE RUSSOMANDO

**CONFEDERACION ARGENTINA DE  
HOCKEY SOBRE CESPED Y PISTA**

San José 364 2P. (1076) C.F.  
Tel. 383-6055

*Presidente*  
Srta. MARTA SHERRARD

**FEDERACION ARGENTINA  
DE AEROMODELISMO**

Anchorena 275 (1170) C.F.  
Tel. 862-8366

*Presidente*  
Sr. MARIO DE SALVO

**FEDERACION ARGENTINA  
DE AJEDREZ**

Carlos Calvo 1134 PB. "I" (1102) C.F.  
Tel. 943-6557

*Presidente*  
Sr. ALEJANDRO NOGUES

**FEDERACION ARGENTINA DE BOX**

Castro Barros 75 (1178) C.F.  
Tel. 981-2965/8615

*Presidente*  
Sr. OSVALDO RAFAEL BISBAL

**FEDERACION ARGENTINA  
DE CAZA MAYOR**

Av. del Libertador 6935 (1429) C.F.  
Tel. 785-8014

*Presidente*  
Sr. JOSE CANDIDO VAZQUEZ

**FEDERACION ARGENTINA  
DE PARACAIDISMO**

Anchorena 275 (1170) C.F.  
Tel. 87-2320 865-6985

*Presidente*  
Sr. TOMAS BERRIOLO

**FEDERACION ARGENTINA  
DE PATO**

Av. Belgrano 530 5P. (1092) C.F.  
Tel. 331-0222

*Presidente*  
Sr. RUBEN DARIO GAGLIARDI

**FEDERACION ARGENTINA  
DE PESAS**

Pje. Ciudadela 1225 (1137) C.F.  
Tel. 304-4615

*Presidente*  
Sr. BASILIO MIGUEL CHALAK

**FEDERACION ARGENTINA  
DE SKI Y ANDINISMO**

Montevideo 665 3P. Of. 308 (1019) C.F.  
Tel. 374-9771

Fax: 374-9771  
*Presidente*  
Ing. RICARDO SERVENTE

**FEDERACION ARGENTINA  
DE TENIS DE MESA**

Acocyte 1347 PB. "Z" (1414) C.F.  
Tel. 854-4200

*Presidente*  
Srta. MARGARITA KRETSCHMANN

**FEDERACION ARGENTINA  
DE VUELO A VELA**

Anchorena 275 (1170) C.F.  
Tel. 862-3123

Fax: 862-3123  
*Presidente*  
Sr. ROBERTO RIZZI

**FEDERACION CLUBES DE CAMPO**

Paraguay 1446 1P. "B" (1061) C.F.  
Tel. 812-2054

ACTIVIDAD: Agrupa a los countrys.

*Presidente*  
Esc. CESAR CERIANI CERNADAS

**FEDERACION ECUESTRE  
ARGENTINA**

Gorostiaga 2287 (1426) C.F.  
Tel. 772-0428

*Presidente*  
Esc. MARCELO CERISOLA

**FEDERACION DE JUDO**

José Bonifacio 2535 (1406) C.F.  
Tel. 612-2364

*Presidente*  
Sr. JUAN CARLOS UEQUIN

**FEDERACION INTERNACIONAL  
DE POLO**

Suipacha 1111 31P. (1368) C.F.  
Tel. 312-3229/2985

Fax: 312-8305  
*Presidente*  
Sr. MARCOS URANGA

**FEDERACION METROPOLITANA  
DE BOWLING**

Av. Independencia 4211 (1226) C.F.  
Tel. 983-4980

*Presidente*  
Sr. JUAN CARLOS PIÑA

**FUNDACION METHAS**

Yerbal 854 (1405) C.F.  
Tel. 431-9201/9213

*Director*  
Sr. EDUARDO DUBOVISTKY

**JOCKEY CLUB ARGENTINO**

Av. Alvear 1345 (1058) C.F.  
Tel. 815-6202/0022/6300/0228

*Presidente*  
Sr. ALFREDO LALOR

**RANCHOMOVIL CLUB ARGENTINO  
DE BS.AS.**

CAMPING Y "BOY SCOUTS"  
Luis Viale 2821 (1416) C.F.

Tel. 581-9470  
*Presidente*  
Sr. JORGE ANGEL F. BIANCO

**ROTARY CLUB BS. AS.**

San Martín 969 8P. (1004) C.F.  
Tel. 313-3258/8334

*Presidente*  
Ing. RICARDO SALERNO

**UNION ARGENTINA DE RUGBY**

J. A. Pacheco de Melo 2120 (1126) C.F.  
Tel. 805-7529/8036/8544/9874

Fax: 805-8484  
*Presidente*  
Sr. LINO PEREZ

El Mercado Común del Sur (MERCOSUR) se estableció con el Tratado de Asunción de 26 de Marzo de 1991, firmado entre Argentina, Brasil, Paraguay y Uruguay.

El MERCOSUR tiene como objetivo principal intensificar la competitividad y la integración de sus miembros de cara a la creciente universalización de los flujos económicos y comerciales. En este sentido, a partir del 1 de Enero de 1995, el MERCOSUR se configura como una Unión Aduanera con un Arancel Externo Común, disponiendo, para la consecución de sus objetivos, de un sistema institucional y normativo propio.

La Unión Europea (UE), cuyo objetivo es el desarrollo armonioso de las actividades económicas y de la expansión equilibrada de sus miembros, cuenta desde su última ampliación, el 1 de Enero 1995, con quince Estados Miembros: Francia, Italia, Alemania, Bélgica, Luxemburgo, Países Bajos, Irlanda, Grecia, España, Reino Unido, Dinamarca, Portugal, Austria, Suecia y Finlandia.

La UE es tradicionalmente el **socio comercial** más importante del MERCOSUR: en el período 1985-1992, los intercambios entre los dos bloques representaron el 26 % del comercio total del MERCOSUR.

Asimismo, la UE es el principal **inversor** en el MERCOSUR: el 70 % de las inversiones directas realizadas por los países de la UE en Latinoamérica tuvieron como destino los países del MERCOSUR, fundamentalmente en los sectores industriales, financieros y de servicios. Finalmente, **la ayuda al desarrollo** aportada por la Comunidad Europea y sus Estados miembros fue en 1992 de 270 millones de dólares, representado el 42 % del total de los fondos de cooperación recibidos por los países del MERCOSUR.

Las relaciones entre los dos bloques se formalizaron con un acuerdo de cooperación interinstitucional el 29 de Mayo de 1992. Fruto de este acuerdo, y con el objeto de avanzar hacia un futuro común, se firmaron los convenios en las áreas que se detallan a continuación.

Paralelamente a estos tres proyectos de cooperación, la UE desarrolla un programa de apoyo institucional a la Secretaría del MERCOSUR con sede en Montevideo, así como programas semestrales dirigidos a los países que ostentan la presidencia del MERCOSUR.

Estos últimos consisten en la organización de seminarios, encuentros y otras actividades destinadas a promover la reflexión conjunta de expertos europeos y del MERCOSUR sobre asuntos de interés común, donde la experiencia europea pueda servir de referencia a los trabajos del MERCOSUR.

**Para mayor información, dirigirse a las Instituciones u Organismos detallados a continuación:**

**Por el Mercado Común del Sur (MERCOSUR)**


Secretaría Administrativa del Mercosur  
Rincón 575, Piso 12  
CP. 11 000 Montevideo (Uruguay)

**Por la Unión Europea (UE)**

Delegación de la Comisión  
de las Comunidades Europeas en Brasil  
Q.I.7 Bloco A, Lago Sul  
Brasília D.F. (Brasil)



Delegación de la Comisión de las  
Comunidades Europeas en Uruguay-Paraguay  
Boulevard Artigas 1257  
Montevideo 11200 (Uruguay)

Delegación de la Comisión  
de las Comunidades Europeas en Argentina  
Ayacucho 1537  
1112 Buenos Aires (Argentina)

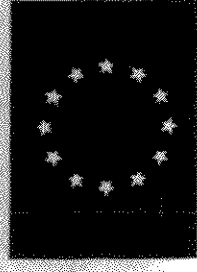

# MERCOSUR Y LA UNION EUROPEA

## HACIA UN FUTURO CONJUNTO

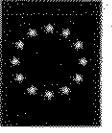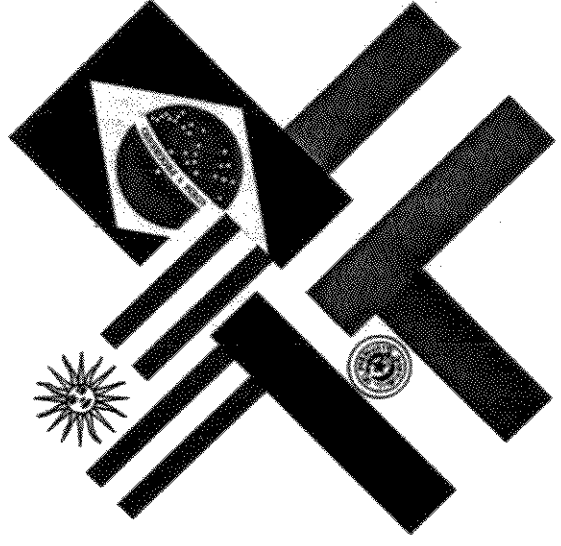

Publicado por la Comisión de las Comunidades Europeas.  
Dirección General de Relaciones Exteriores.



## Proyecto CE-MERCOSUR

### de cooperación y asistencia

### técnica en materia agrícola

#### Objetivo general

Apoyar la creación de un mercado interno para los productos agrícolas, prestando especial atención a la mejora de la calidad sanitaria de los mismos.

#### Acciones

La UE financiará a lo largo de tres años un programa de apoyo institucional y dos subprogramas de apoyo técnico:

- ☐ Apoyo institucional. Se llevarán a cabo actividades de formación sobre procesos de armonización y normalización de normativas nacionales en el terreno de la política agrícola. Asimismo, se apoyará a instituciones regionales para la elaboración de estudios sobre la realidad de las pequeñas y medianas explotaciones agrarias y promoción de mecanismos para su adaptación al nuevo contexto regional.

- ☐ Apoyo técnico. Mediante dos subprogramas en el ámbito veterinario y fitosanitario se promoverá la mejora de la calidad de los productos alimenticios de origen animal y vegetal, así como la eliminación de barreras sanitarias regionales.

Los citados subprogramas abarcarán acciones específicas de asistencia técnica, formación, seminarios, cursos y suministros de medios y equipamiento para los servicios veterinarios y fitosanitarios oficiales.

#### Beneficiarios

Podrán beneficiarse de este programa instituciones nacionales, regionales y locales, así como técnicos especialistas y expertos en dichas materias.

#### Organismo de contacto

Ministerio de Agricultura,  
Presidente Franco y Ayolas,  
Edificio Torre AYFRA, Asunción (Paraguay)

## Proyecto CE-MERCOSUR

### de apoyo a la

### armonización aduanera

#### Objetivo general

Facilitar la coordinación de las políticas aduaneras de los Estados del MERCOSUR y la armonización de sus legislaciones para reforzar el proceso de integración.

#### Acciones

La UE financiará durante tres años dos tipos de actuaciones de asistencia técnica y formación:

- ☐ Reuniones periódicas entre expertos aduaneros de los países del MERCOSUR y europeos con el fin de estudiar, analizar y avanzar propuestas para la adopción de una normativa MERCOSUR en la materia.

- ☐ Estancias en la UE para obtener un conocimiento directo de la realidad europea: organismos, legislación común y funcionamiento de las fronteras.

Estas estancias comprenderán visitas a organismos nacionales aduaneros de los Estados Miembros de la UE, puestos fronterizos, así como Instituciones Comunitarias.

#### Beneficiarios

Podrán beneficiarse de este programa el personal de las Administraciones aduaneras de los cuatro países del MERCOSUR. Indirectamente se verán beneficiados los operadores económicos al facilitarse el tránsito de mercancías a nivel regional.

#### Organismo de contacto

Dirección Nacional de Aduanas,  
Rambla 25 de Agosto de 1825 s/n,  
Montevideo (Uruguay).

## Proyecto CE-MERCOSUR

### de cooperación y asistencia

### en materia de normas técnicas

#### Objetivo general

Apoyar el proceso de integración del MERCOSUR mediante la armonización de las estrategias de sus Estados Miembros en materia de calidad y normas técnicas, de acuerdo con criterios internacionales y siguiendo la experiencia europea.

#### Acciones

Conjuntamente con los operadores locales la UE financiará durante tres años acciones en los siguientes ámbitos:

- ☐ Formación de expertos del MERCOSUR en materias de calidad: certificación, normalización, metrología legal, científica e industrial y control de calidad.

- ☐ Participación de expertos del MERCOSUR en reuniones internacionales sobre calidad.

- ☐ Establecimiento de un sistema de intercambio de información a nivel regional a través de los «MERCOSUR INFO-CENTROS».

- ☐ Realización de dos conferencias internacionales sobre calidad al inicio y final del programa.

#### Beneficiarios

Podrán beneficiarse de este programa el personal de las administraciones nacionales y operadores públicos y privados, que verán agilitados sus intercambios comerciales en el ámbito de un mercado regional armonizado.

#### Organismo de contacto

INMETRO,  
Rua Santa Alexandrina 416,  
Río de Janeiro (Brasil)

## LA COOPERACIÓN AL DESARROLLO

mucho más corta en los países en desarrollo. Suiza apoya las acciones que se inscriben en una política que intenta asegurar la protección del conjunto de la población. Tres objetivos son prioritarios: la protección de la salud materna e infantil, la lucha contra las enfermedades endémicas y la puesta a disposición de medios para el control de la natalidad.

—**La agricultura.** Para la mayoría de los países en desarrollo, la agricultura constituye la base esencial de la economía. Suiza apoya las acciones que tienen por objetivo aumentar la producción y la productividad, facilitar el acceso de los agricultores al crédito y a perfeccionar los utensilios de trabajo, mejorar la comercialización de productos y fomentar la introducción de métodos de explotación duradera de las tierras y de los recursos naturales.

### Los países de prioridad

#### África


Benin  
Burkina Faso  
Chad  
Madagascar  
Mali  
Mozambique  
Niger  
Tanzania

#### Asia

Bangladesh  
India  
Indonesia (hasta 1997)  
Nepal  
Pakistán  
Vietnam/Mekong

#### América Latina

Bolivia  
Nicaragua/América central  
Perú

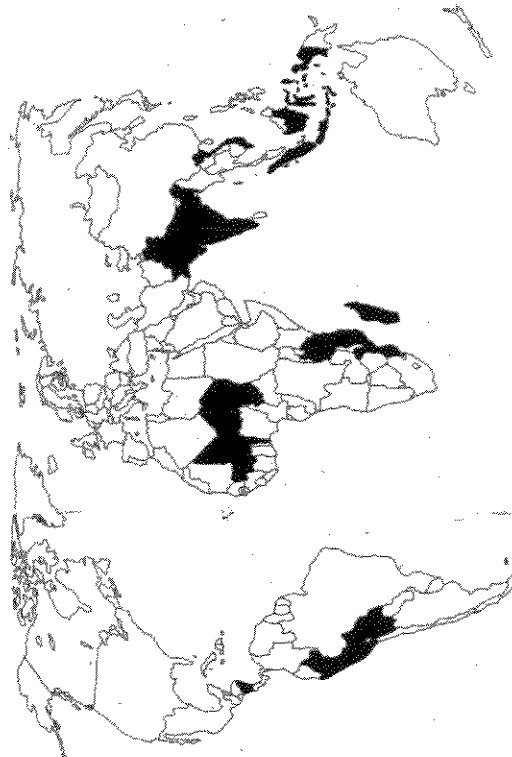

## LA COOPERACIÓN AL DESARROLLO

—**La industria.** El desarrollo industrial y artesanal crea empleo y favorece el equilibrio de los intercambios con el exterior, pero sigue siendo débil en muchos países en desarrollo. Suiza apoya las acciones que, prioritariamente en el sector privado, permiten mejorar las condiciones de base de la industria y del artesanado: refuerzo de las instituciones y de las asociaciones profesionales, formación, acceso al crédito.

—**La educación.** Todo desarrollo económico y social depende enormemente de las inversiones y los progresos realizados en los sectores de la educación y de la formación profesional y técnica. Suiza apoya las acciones que tienen por fin mejorar la capacidad de participación, particularmente de la mujer, en las actividades de producción.

### La cooperación multilateral

**Los principios**  
Suiza participa desde hace años en la ayuda ofrecida por la comunidad internacional a los países en desarrollo. Se compromete en favor del esfuerzo multilateral, para sostener los programas que sobrepasan las capacidades de su cooperación bilateral, pero que tienen las mismas prioridades y persiguen los mismos objetivos.

**Las instituciones**  
El Banco Mundial, el Programa de las Naciones Unidas para el Desarrollo, el Fondo de las Naciones Unidas para la Población, el Fondo Mundial de Ayuda a la Infancia y los Bancos Africano, Asiático e Interamericano de Desarrollo figuran entre las principales instituciones multilaterales que Suiza apoya.

### Cooperación multilateral de la COSUDE

	1996	1995
	Pagos en mills. fr.	Pagos en mills. fr.
Organizaciones de las Naciones Unidas	95.5	102.3
• Prog. de las N.U. para el Desarrollo (PNUD)	58.0	62.0
• Fondo de las N.U. para la infancia (UNICEF)	17.0	17.4
• Fondo de población de las N.U. (FNUAP)	9.0	8.9
• Prog. especiales de la Organización Mundial de la Salud (OMS)	4.8	6.6
• Otras organizaciones de la ONU	6.7	7.4
Bancos de Desarrollo	176.5	155.9
• Bancos de Desarrollo regionales y Fondos especiales de desarrollo	48.8	49.1
• Instituciones de Bretton Woods	127.7	106.8
Otras instituciones multilaterales	20.0	18.1
• Grupo Consultativo sobre Investigación Agrícola Internacional (IGAR)	11.5	14.0
• Otras instituciones multilaterales	8.5	4.1
<b>Total</b>	<b>292.0</b>	<b>276.3</b>

## MEDIDAS DE POLÍTICA ECONÓMICA Y COMERCIAL

La cooperación al desarrollo comprende también medidas de orden económico y comercial. Definidas por la Oficina Federal de Asuntos Económicos Exteriores (OFAEE), consisten en créditos mixtos (Confederación/Bancos suizos), en ayuda a la balanza de pagos, en esfuerzos de promoción comercial y, tomadas en el plano internacional, en acciones de cooperación en el campo de las materias primas. La OFAEE es también el principal actor de la estrategia de desendudamiento en favor de los países más endeudados.

### Medidas de política económica y comercial de la OFAEE

	1996 mills. fr.	1995 mills. fr.
• Medidas de desendudamiento	38.1	68.4
• Ayuda a la balanza de pagos,	29.5	13.0
• Créditos mixtos	27.7	26.9
• Promoción comercial	13.5	7.5
• Proyectos piloto: promoción del sector privado	10.7	3.6
• Medidas destinadas a favorecer el aporte de recursos del sector privado	10.3	5.7
• Materias primas	3.3	7.3
• Estudios y otros	2.6	3.4
<b>Total</b>	<b>135.7</b>	<b>135.8</b>

## LA AYUDA HUMANITARIA

### La ayuda humanitaria

Salvar vidas humanas y aliviar los sufrimientos: en esto consiste el mandato de la Ayuda humanitaria internacional de la Confederación. La ayuda humanitaria realiza, por un lado, acciones directas en favor de las poblaciones víctimas de catástrofes o de crisis en el extranjero; por otro lado, apoya acciones de organizaciones internacionales y obras suizas de ayuda. La ayuda puede revestir las formas de intervención de personal a través del Cuerpo Suizo de Ayuda en Caso de Catástrofe (ASC), contribuciones financieras y abastecimiento de productos alimenticios. Se otorga esta ayuda sin distinción de nacionalidad, raza, religión, sexo, pertenencia política o social.

### El Cuerpo Suizo de Ayuda en Caso de Catástrofe

Cuenta con más de 1500 voluntarios, mujeres y hombres. Según su formación, son afectados a uno o varios de los nueve grupos especializados: medicina, construcción, logística, agua potable, transmisión, salvamento, medio ambiente/ABC, prevención, información/documentación. Si lo exigen tareas particulares, se pueden formar grupos de trabajo o "task forces" con representantes de diversos grupos especializados (Task Force Cólera, Task Force Refugiados).

El Cuerpo dirige la Cadena de salvamento, que puede ser movilizada para acudir en ayuda de las víctimas de terremotos. Además de la fase de salvamento, los miembros del ASC participan también en las fases de sobrevivencia, reconstrucción y prevención. Su acción puede durar hasta varios meses. En 1996, 171 miembros del Cuerpo intervinieron en 33 países durante unos 19.000 días. El Cuerpo gastó unos 29 millones de francos para sus actividades en 1996.

## LA AYUDA HUMANITARIA

### Las contribuciones financieras y en especie

La Ayuda humanitaria de la Confederación apoya también programas de organizaciones internacionales y de obras suizas de ayuda. Se trata de contribuciones financieras, abastecimiento de productos alimenticios y de material y puesta a disposición de personal del Cuerpo. Esta ayuda se elevó a unos 201 millones de francos en 1996.

### Ayuda humanitaria de Suiza

	Contribuciones financieras mills. fr.	ASC aliment. mills. fr.	Ayuda mills. fr.	Total mills. fr.
1996				
• Acciones directas del ASC	-	26.5	-	26.5
• Comité Internacional de la Cruz Roja (CICR)	83.2	-	-	83.2
• Prg. Mund. de Aliment. (PAM)	15.5	0.1	17.3	32.9
• Alto Comisionado de las N.U. para los Refugiados (ACNUR)	28.0	1.0	-	29.0
• Otras organizaciones	20.8	1.1	5.4	27.3
• Obras suizas de ayuda	18.2	-	13.3	31.5
<b>Total</b>	<b>165.7</b>	<b>28.7</b>	<b>36.0</b>	<b>230.4</b>

ANEXO PRESUPUESTO

INGENIERIA GASTRONOMICA.





SEÑORES

EDELGOPP MARCOS

( 0 ) CAPITAL FEDERAL

FECHA 17/12/97

PRESUPUESTO

37,781

ITEM	CANT.	DESCRIPCION	UNITARIO	TOTAL
1	1	<b>MOSTRADOR REFRIGERADO INOX-INOX.</b> <b>MODELO MR-1900 2 PG</b> Gabinete construido integralmente inyectado en poliuretano de 45 Kg./m <sup>3</sup> , en 50 mm. de espesor. Puertas tipo placa de 50 mm. de espesor, en poliuretano de 45 Kg./m <sup>3</sup> , con ambas caras metálicas. Gabinete montado sobre patas realizadas en tubo de acero inoxidable de 60 mm. de diámetro. Cubre equipo con frente fácilmente desmontable para servicio, que aloja en su interior el equipo compresor, el condensador por aire, filtros y automáticos. Equipo frigorífico tipo hermético, de funcionamiento totalmente automático. Provisto con evaporador vertical realizado en caño de cobre con aletas de aluminio, ventilador en evaporador y control de temperatura digital. Realizado en su frente puertas, laterales, cubre equipo, piso interiores en acero inoxidable calidad 304 18/s. Contrafrente y contrapiso realizados en chapa de acero galvanizado. Tapa mostrador realizada en acero inoxidable calidad 304 18/s de 1,5 mm. de espesor. Provisto con dos (2) puertas grandes de 680 x 613 mm. de altura. Equipo incorporado en el gabinete de 1/4 HP. Dimensiones exteriores 1900 x 750 x 850 mm. de altura.	US\$ 3,581	3,581
2	1	<b>HORNO CONVECTOR</b> <b>MODELO CONVECTOMATIC 750G PV</b> <b>CÓN 1 ( UNO ) BASE PARA HORNO 750 INOX.</b> Realizada en caño cuadrado de acero inoxidable de 40 x 40 x 1,5 mm. de espesor.	US\$ 5,877	5,877
		ALTERNATIVA ITEM 2		
1	1	<b>HORNO CONVECCION FORZADA MARCA IGSA</b> <b>MODELO FCF-G 6</b> Marca Zanussi. Realizado de acuerdo a folleto adjunto.	US\$ 4,857	4,857
3	1	<b>HORNO APILABLE COOK MATIC</b> <b>1 ( UNO ) COOK MATIC GN-1 G</b> Realizado exteriormente en acero inoxidable de primera calidad. Dimensiones exteriores de cada cámara: 830 x 900 x 500 mm. de altura. Compuesto por una (1) cámara superior de cocción.	US\$ 1,663	1,663
		1 ( UNO ) BASE PARA HORNO GN-1 INOX.		
		Realizada en chapa de acero inoxidable de 2 mm. de espesor de forma estructural.		
		ALTERNATIVA ITEM 3		
1	1	<b>HORNO APILABLE GN-1300</b>	US\$ 2,848	2,848

**ING GASTRONOMICA**

**X**

SEÑORES

EDH LGOPP MARCOS

( 0 ) CAPITAL FEDERAL  
HOJA : 2

FECHA 17/12/97

PRESUPUESTO

37.781

ITEM	CANT.	DESCRIPCION	UNITARIO	TOTAL
	1 ( UNO )	GN-1300 G Gabinete y estructura en acero inoxidable de primera calidad AISI 304 de 1,5 mm. de espesor con terminacion exterior pulido mate sanitario. Revestimiento interior en chapa BWG 16 doble decapada enlozada con fundente y de color negro. Aislacion en lana de vidrio revestida con laminas de aluminio y fijada por medio de sunchos. Cada camara calefaccionada por quemador de gas natural de 12.000 cal/hora. En su parte inferior posee un bastidor sobre el cual se asientan ladrillos refractarios que cubren el quemador. Puerta realizada en chapa de acero inoxidable, con aislacion para evitar la fuga de calorías. Cierre de puerta con tension regulable mediante doble eje de acero torsionado y manijon de puerta de seccion rectangular. El interior de la camara permite alojar dos (2) rejillas, que se deslizan por guies realizadas en varilla de hierro galvanizado, para dos (2) posiciones y son totalmente desarmables para facilitar una rapida limpieza interior. Panel de comando ubicado del lado derecho y compuesto: • Termostato regulable con rango 0-300°C. • Valvula de seguridad y encendido piezoeléctrico. Dimensiones exteriores: Frente: 1250 mm. Profundidad: 920 mm. Altura: 1650 mm.		
	1 ( UNO )	BASE PARA HORNO GN-1300 INOX. Realizada en caño de acero inoxidable de 40 x 40 x 1,5 mm. de espesor, con estante inferior en el mismo material de 1,25 mm. de espesor. Provista de regatones regulables para su nivelacion.		
4	1	FREIDORA COOK MATIC 1 ( UNO ) CM-20	US\$	1,233
5	1	ANAFE COOK MATIC 65 A GAS 1 ( UNO ) ACM-65 4 HORNALLAS Gabinete realizado en acero inoxidable de primera calidad de 1 mm. de espesor. Frente de llaves con plegados apropiados para la proteccion de perillas de robinetes. Robinetes montados sobre barral y perilla de robinetes realizadas en bakelita con indicacion de uso. Sin horno en su parte inferior. HORNALLAS: Realizada en fundicion de hierro con ocho (8) uñas para apoyo, calefaccionada por quemador tipo estrella de fundicion de hierro de 4500 y/o 3500 cal/hora, comandado por robinete especial para alta temperatura y regulacion de minimo para gas natural o envasado. Con bandeja colectora de derrames realizada en chapa estampada y enlozada.	US\$	1,337

**INGENIERIA  
GASTRONOMICA**



DOCUMENTO  
DE VALOR  
FISCAL

SEÑORES

EDHLGOPP MARCOS

( 0 ) CAPITAL FEDERAL  
HOJA : 3

FECHA 17/12/97

PRESUPUESTO

37,781

ITEM	CANT	DESCRIPCION	UNITARIO	TOTAL
	1 ( UNO )	<b>BASE ANAFE 65 INOXIDABLE</b> Realizada en caño cuadrado de acero inoxidable de 40 x 40 x 1,5 mm. de espesor, con regatones regulables realizados en aluminio para nivelacion y estante liso inferior realizado en el mismo material de la estructura de 1,25 mm. de espesor.		
6	1	<b>CORTADORA</b> <b>MODELO RS-330-A DE FIAMBRES</b> Marcos San Salvador. Construida totalmente en aluminio anodizado de alta calidad resistente a la corrosion. Diametro de cuchilla: 300 mm. Carrera del carro: 300 mm. Altura util de corte: 210 mm. Espesor de corte: 0-15 mm. HP: 0,29 Voltage motor: 115-127-220 Ciclo motor (Hertz) 50-60 R.P.M. 1425-1710 Peso neto: 15 Kg. Dimensiones: 610 x 510 x 920 mm. Plano de apoyo: 460 x 315 mm.	US\$ 1,496	1,496
7	1	<b>ANAFE MEDIO MODULAR GN-75 A GAS</b> 1 ( UNO ) BAÑO MARIA 1 ( UNO ) BASE MEDIO MODULO INOX.GN-75 Realizada en caño cuadrado de acero inoxidable de 40 x 40 x 1,5 mm. de espesor, con regatones regulables realizados en aluminio para nivelacion y estante liso inferior realizado en el mismo material de la estructura de 1,25 mm. de espesor.	US\$ 952	952
8	1	<b>CAMPANA MURAL 304 - 1,25 mm. CON FILTROS</b> De Dimensiones : 1200 x 5000 x 550 mm <b>MODELO CMCF 1200 x 2500</b> De Dimensiones : 1200 X 2500 X 550 mm <b>CON 10 ( DIEZ ) FILTRO SIMPLE MURAL INOX.</b> Realizados en malla de aluminio y metal desplegado facilmente desmontables para su mantenimiento y limpieza, portafiltro realizado en acero inoxidable de primera calidad. Dimensiones 495 x 495 x 25 mm. de espesor.	US\$ 3,855	3,855
<b>TOTAL SIN ALTERNATIVA :</b>				19,994
<b>SON DOLARES ESTADOUNIDENSES DIECINUEVE MIL NOVECIENTOS NOVENTA Y CUATRO</b>				
<b>A ESTOS PRECIOS DEBERA AGREGARSELE EL I.V.A.</b>				

**Los precios de instalación, mano de obra, embalaje, e**