

ESCALAS

1:200

1:2000

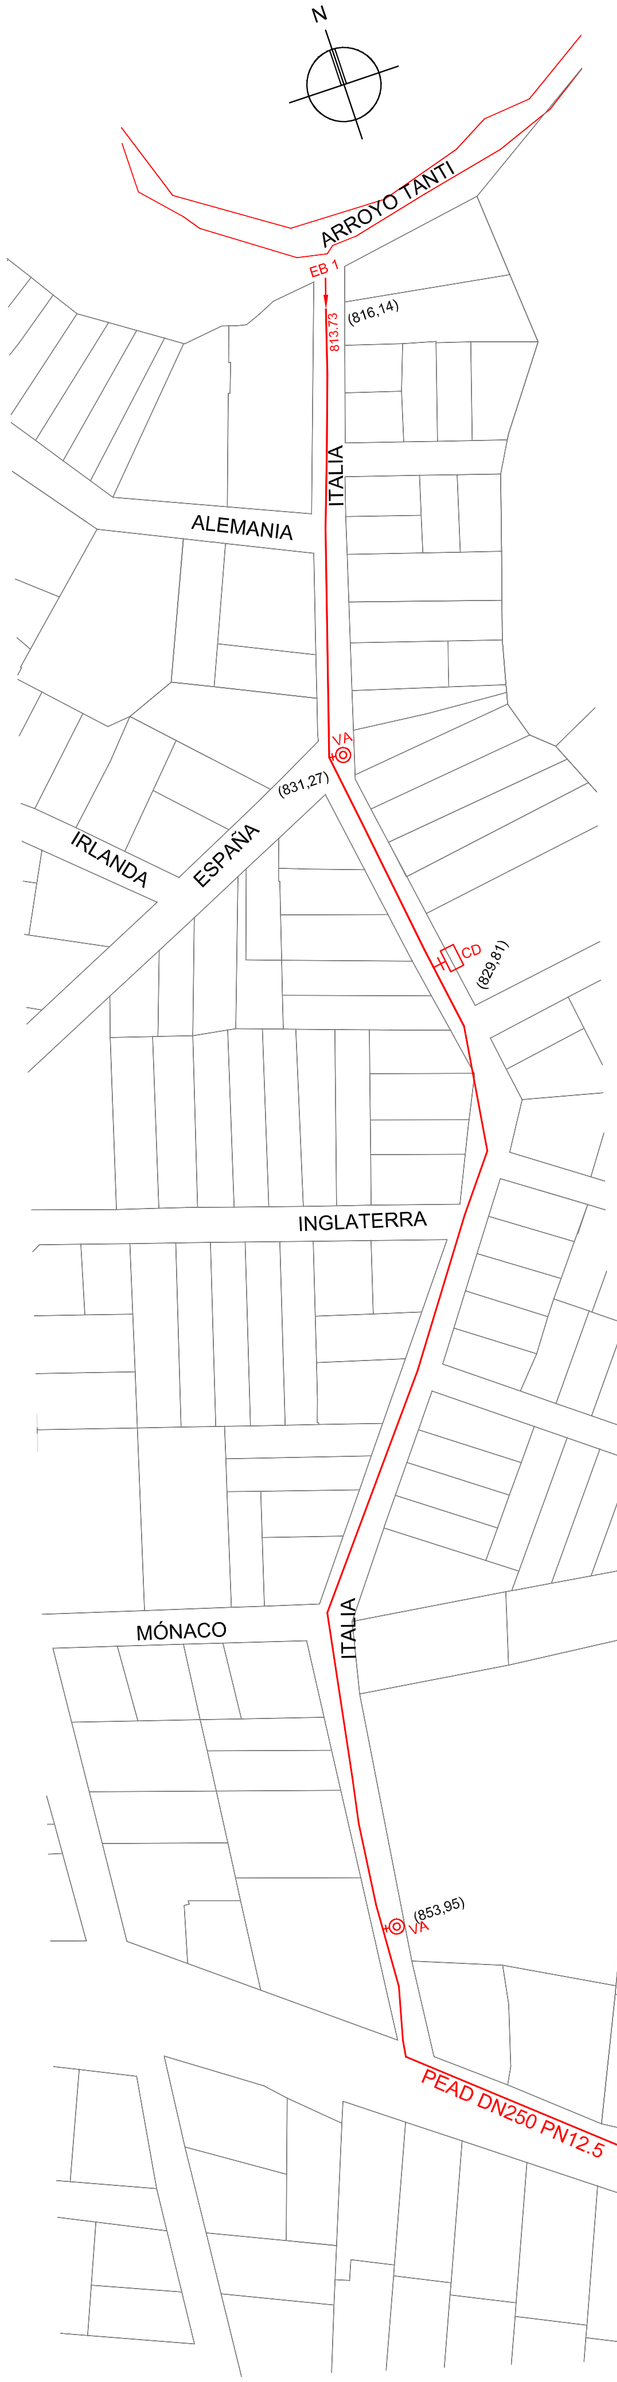

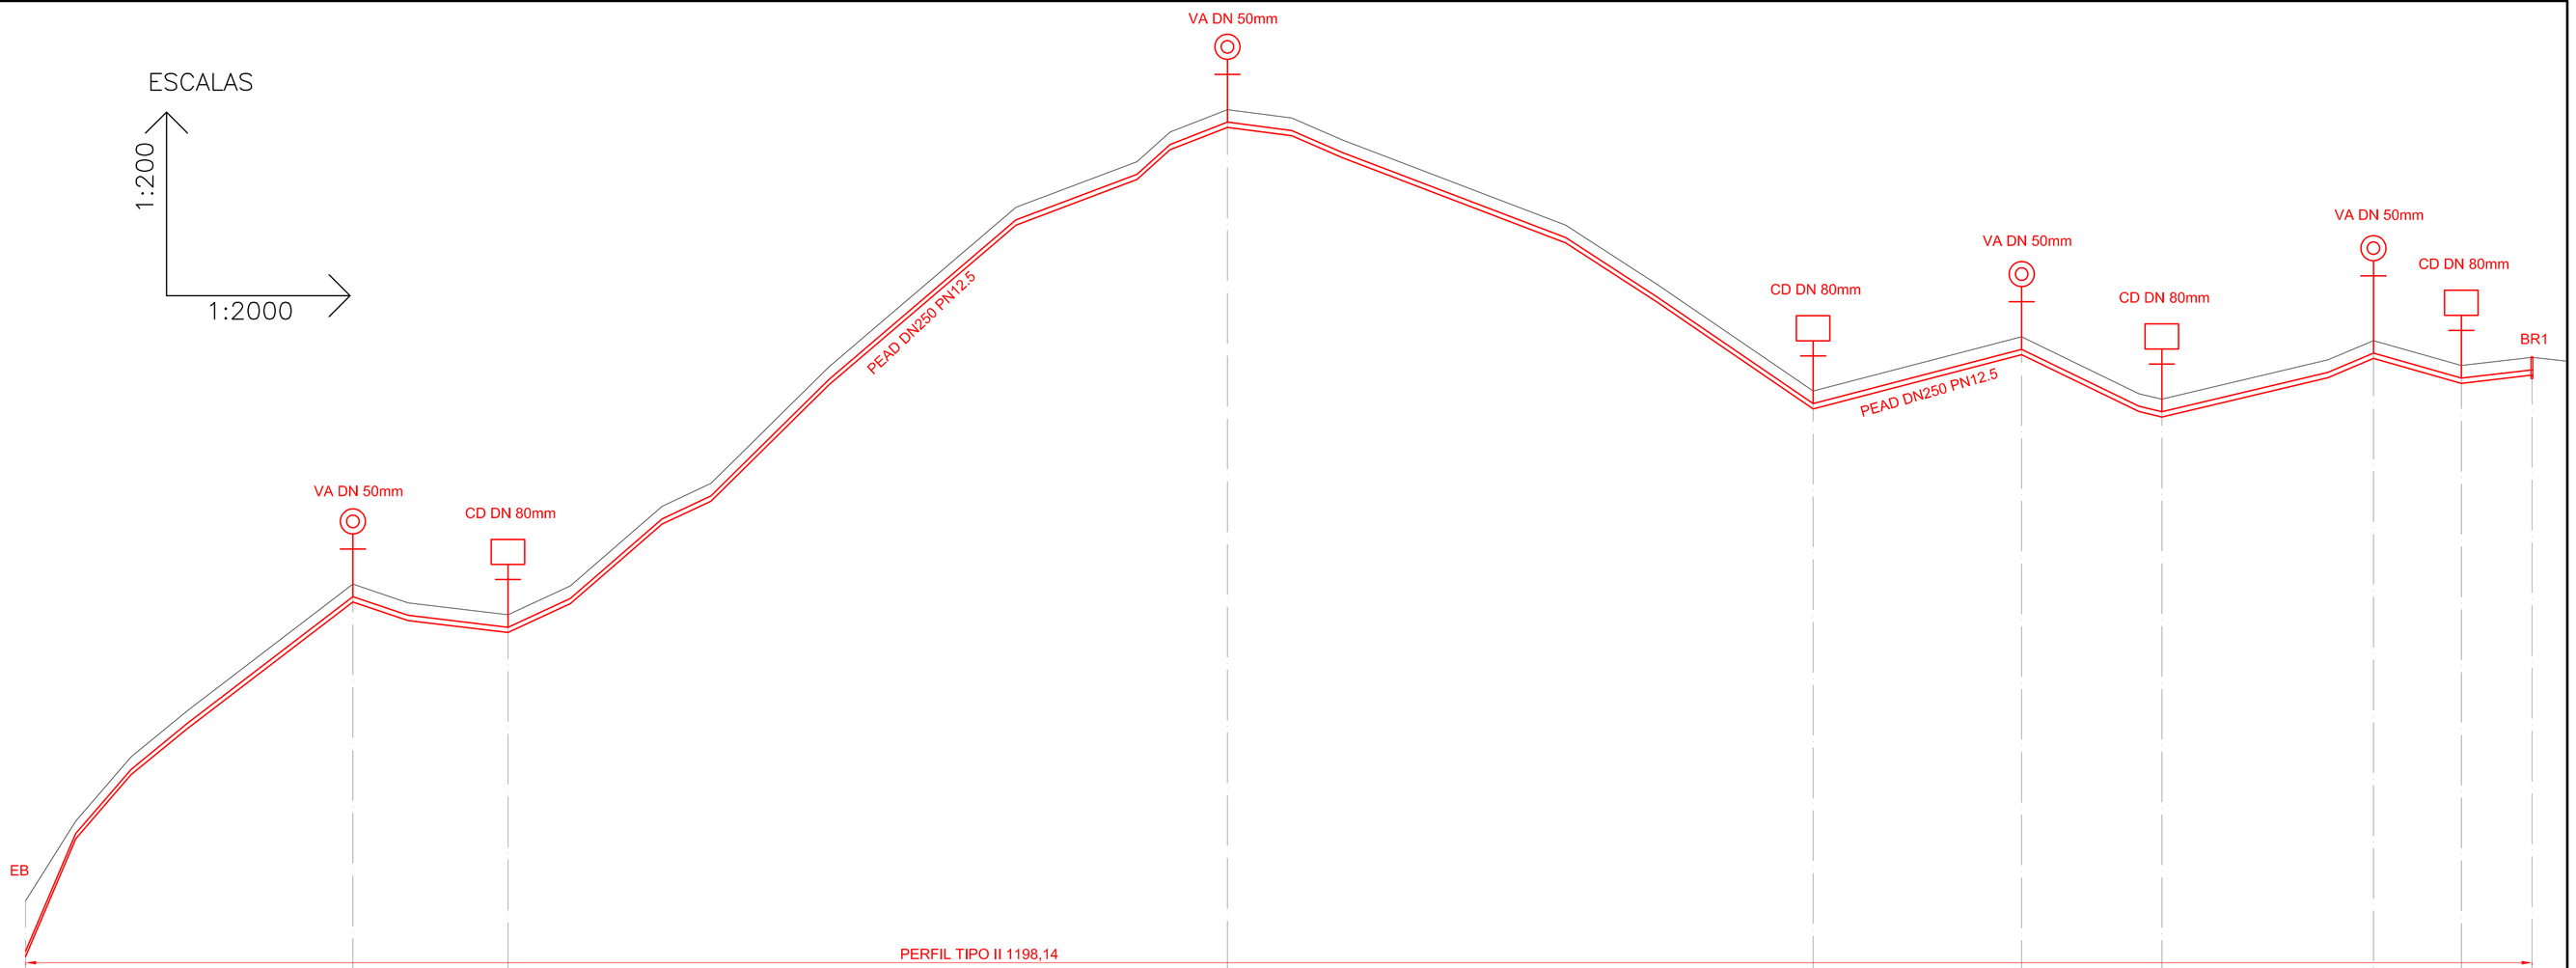


PIQUETES	EB	VA	CD	VA	CD	VA	CD	VA	CD	BR1
COTA DE TERRENO	816,14	831,27	829,81	853,95	840,50	843,09	840,11	842,91	841,72	842,11
COTA DE INTRADÓS	813,73	830,73	829,21	853,35	839,90	842,49	840,51	842,31	841,12	841,51
DISTANCIAS PARCIALES		156,48	74,12	343,93	279,99	99,69	66,98	101,17	42,02	33,76
DISTANCIAS PROGRESIVAS		156,48	230,60	574,53	854,52	954,21	1021,19	1122,36	1164,38	1198,14

NOTA:
LA CAÑERÍA DE IMPULSIÓN TENDRÁ UNA TAPADA DE 0.60m A LO LARGO DE SU RECORRIDO DE ACUERDO AL PERFIL TIPO II INDICADO EN EL PLANO N° TTI-CM-OC-06 Y P.E.T.

NOTA:
LAS CÁMARAS PARA VÁLVULAS DE AIRE Y LAS CÁMARAS DE DESAGÜES SE EJECUTARÁN DE ACUERDO A LO INDICADO EN EL PLANO N° TTI-CM-OC-06 Y P.E.T.

ESCALA 1:1500

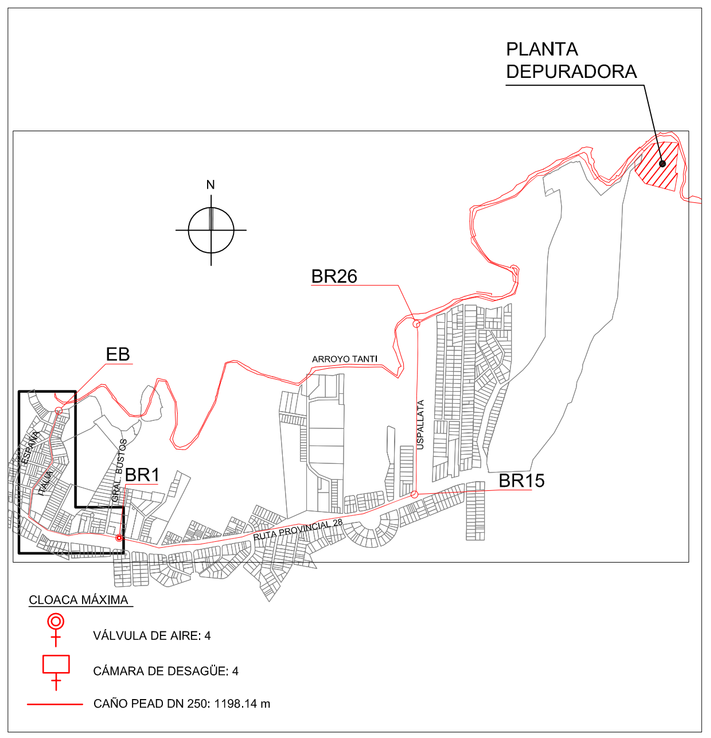

NOMBRE DEL EXPERTO: ING. MARCELO HEREDIA	PROVINCIA DE CÓRDOBA CONSEJO FEDERAL DE INVERSIONES		
DIRECCIÓN DE PROYECTO: ING. MARCELO HEREDIA	PROYECTO LICITATORIO OBRAS BÁSICAS SISTEMA DE DESAGÜES CLOACALES TANTI - CÓRDOBA		
PREPARÓ: ING. MARCOS PÉREZ	**CLOACA MÁXIMA - CONDUCTO DE IMPULSIÓN**		
DIBUJO: ING. MARCOS PÉREZ			
ANTECEDENTES:	FECHA: JULIO 2017	ESCALA: INDICADAS	REFERENCIA:
			PLANO N°: TTI-CM-OC-02