

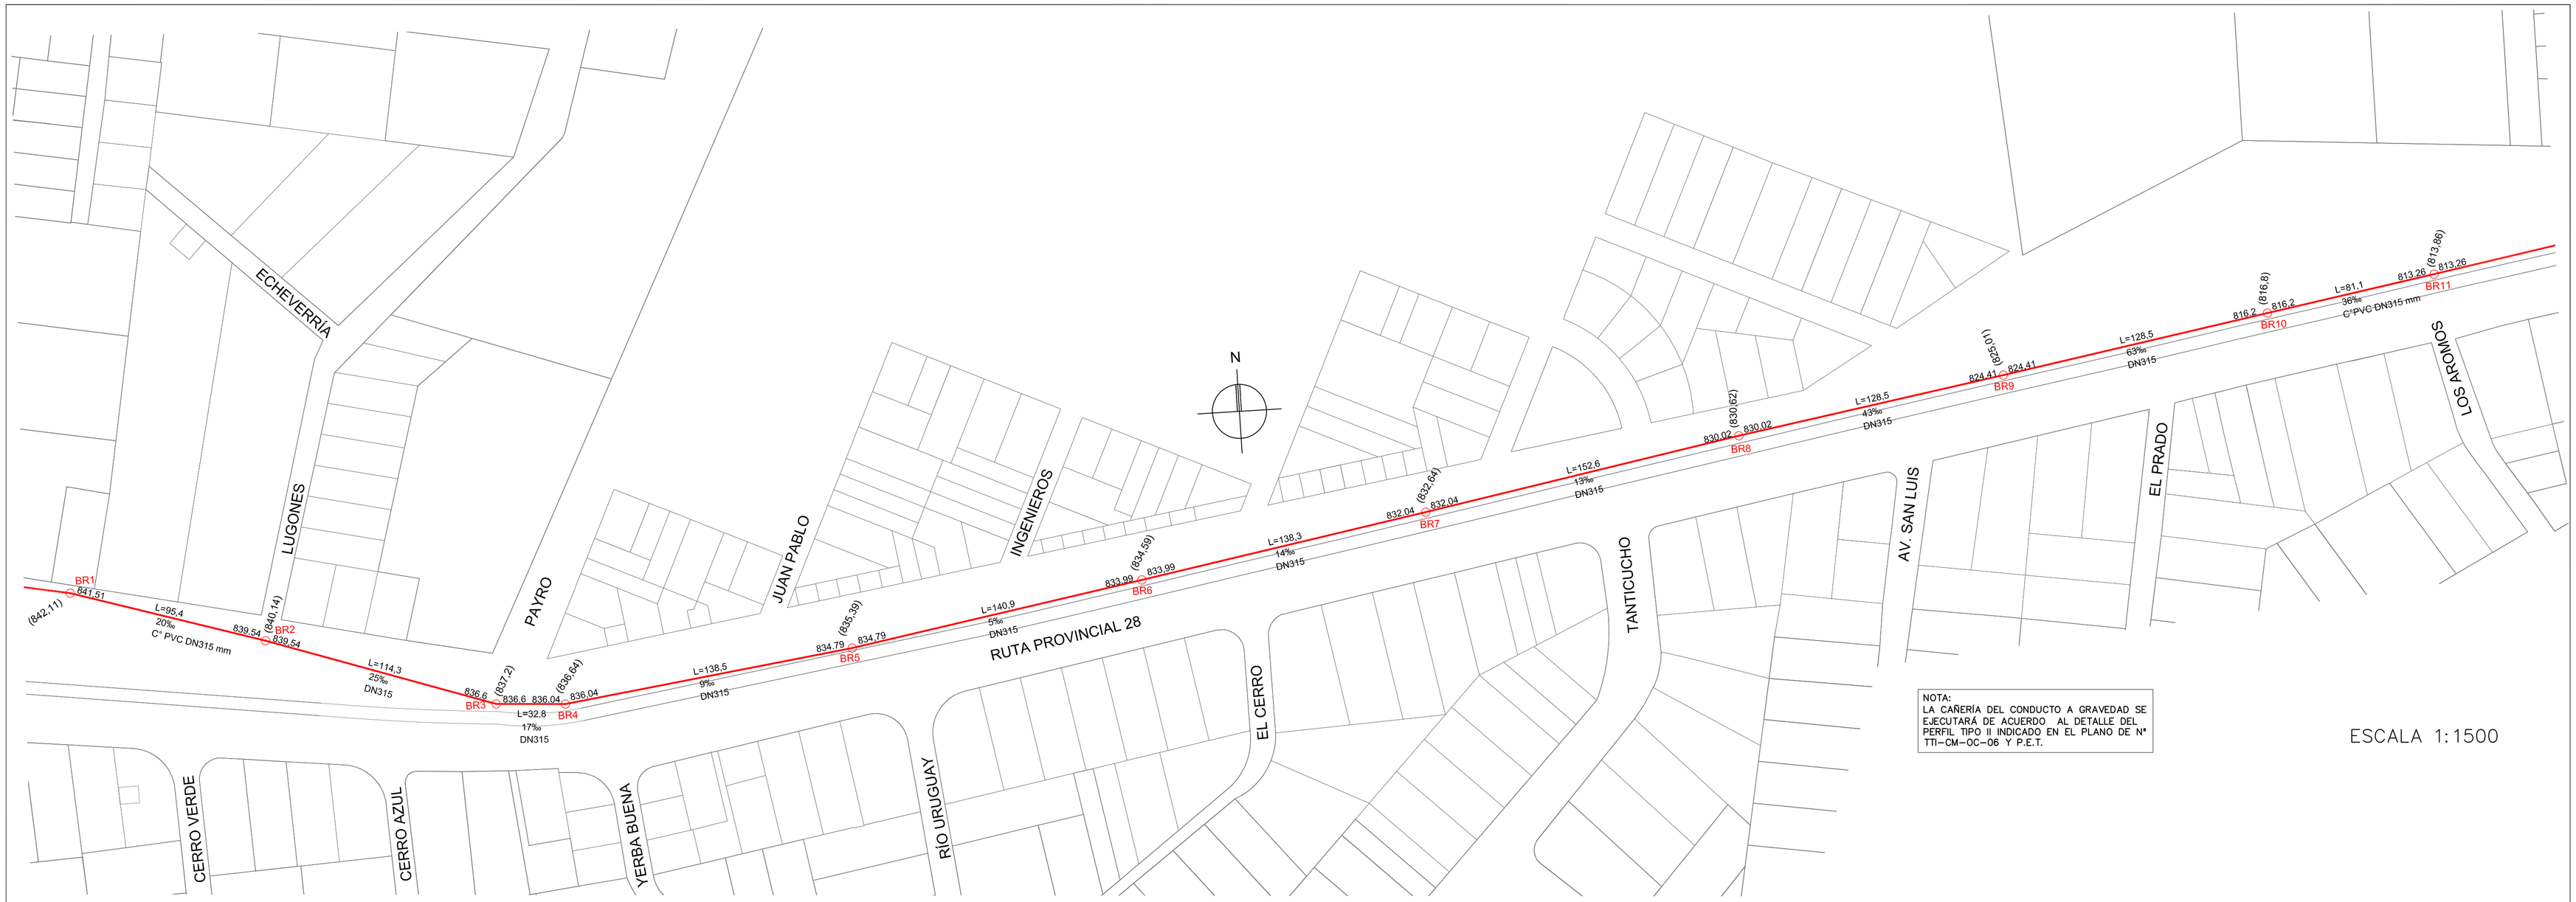


NOTA:
LA CAÑERÍA DEL CONDUCTO A GRAVEDAD SE EJECUTARÁ DE ACUERDO AL DETALLE DEL PERFIL TIPO II INDICADO EN EL PLANO DE N° TTI-CM-OC-06 Y P.E.T.

ESCALA 1:1500

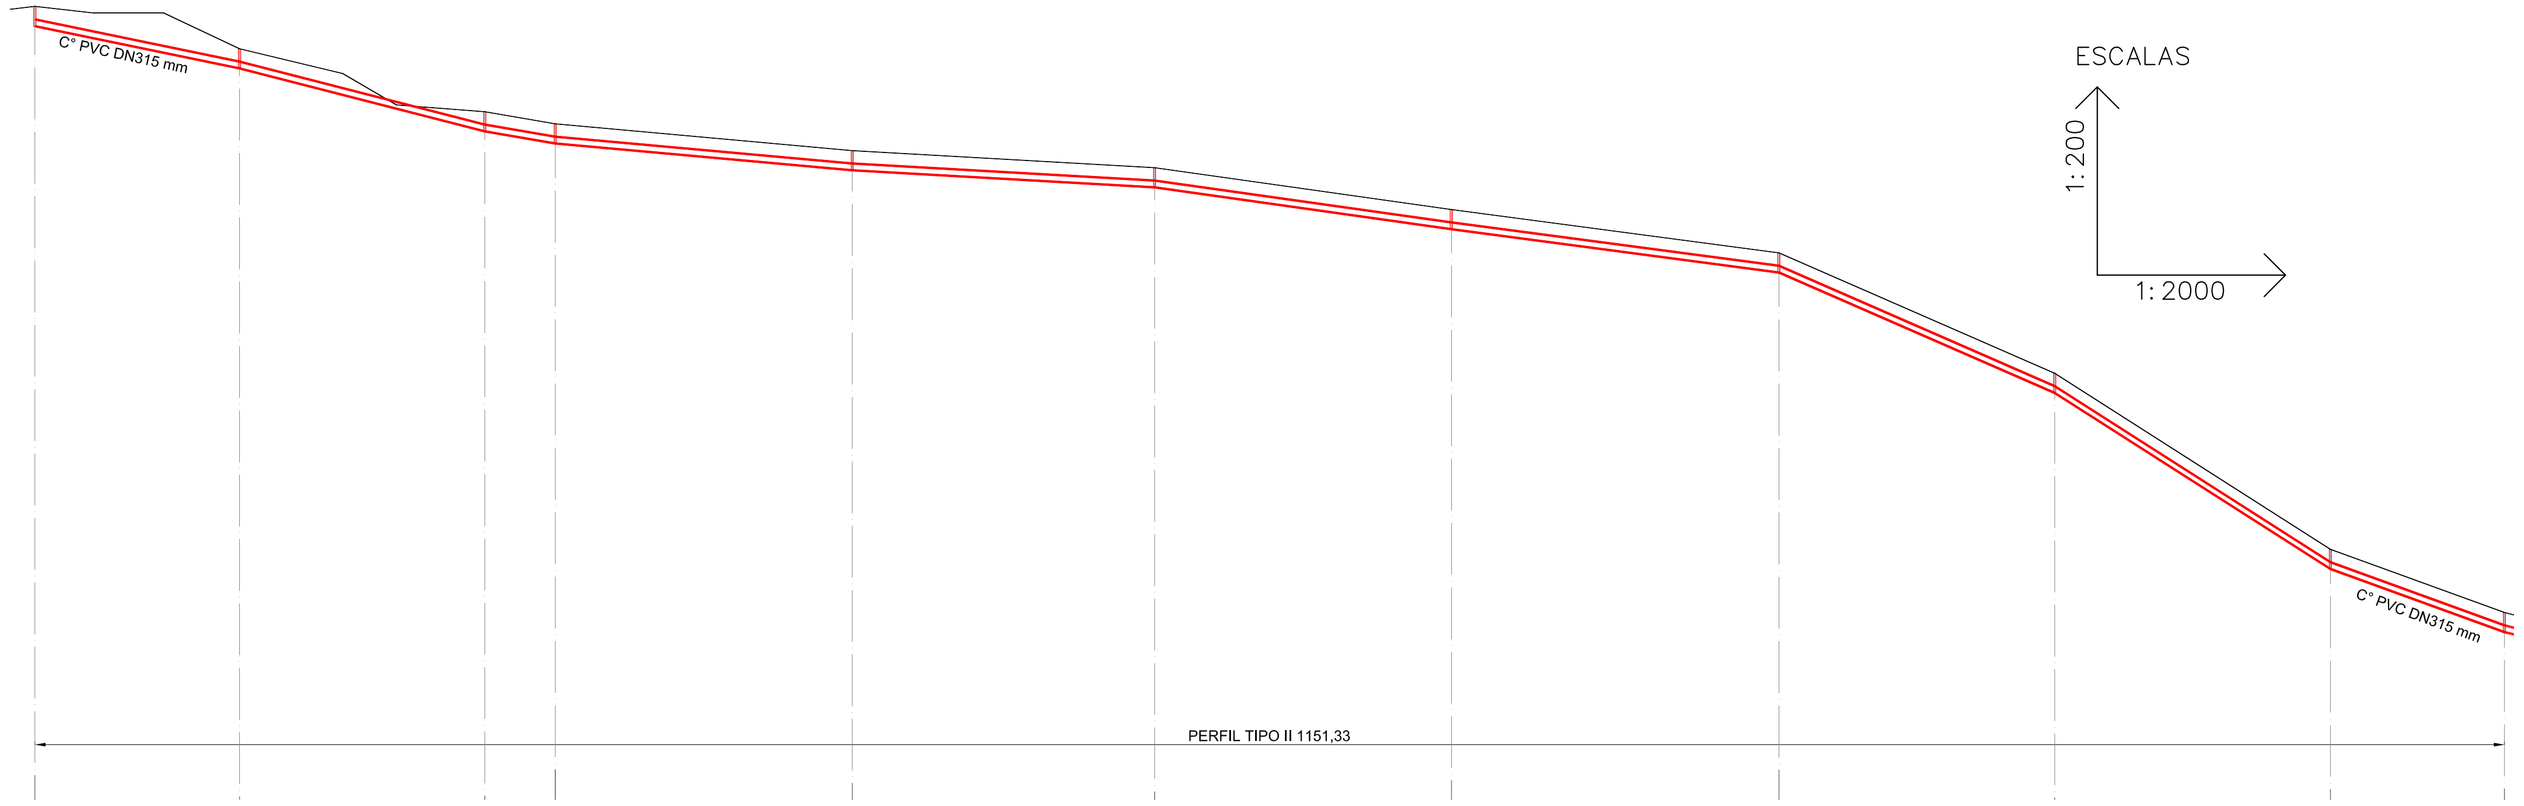

ESCALAS
1: 200
1: 2000

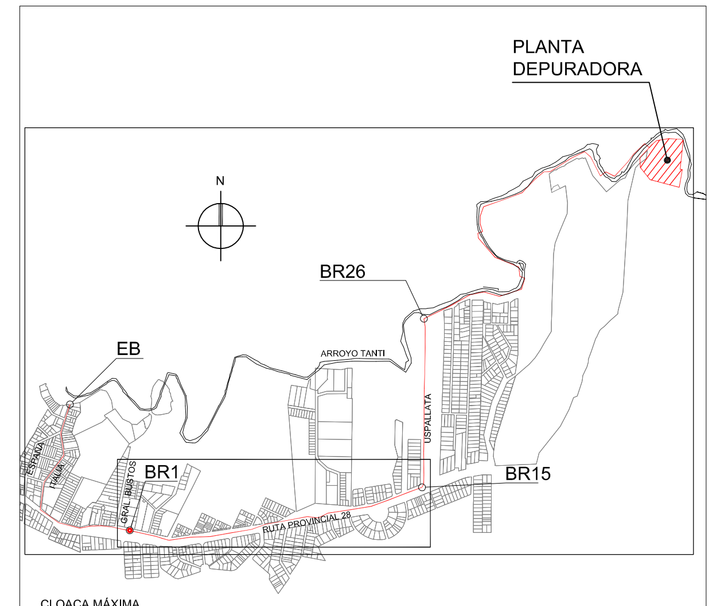

CLOACA MÁXIMA

- BOCAS DE REGISTRO: Cantidad 73
- CAÑO DN 315: 1417.6m
- CAÑO DN 355: 1759.9m
- CAÑO DN 400: 1870.2m

BOCA DE REGISTRO	1	2	3	4	5	6	7	8	9	10	11
COTA DE TERRENO	842,11	840,14	837,2	836,64	835,39	834,59	832,64	830,62	825,01	816,8	813,86
COTA DE INTRADÓS	841,51	839,54 / 839,54	836,6 / 836,6	836,04 / 836,04	834,79 / 834,79	833,99 / 833,99	832,04 / 832,04	830,02 / 830,02	824,41 / 824,41	816,2 / 816,2	813,26 / 813,26
TAPADA	0,6	0,60 / 0,60	0,60 / 0,60	0,60 / 0,60	0,60 / 0,60	0,60 / 0,60	0,60 / 0,60	0,60 / 0,60	0,60 / 0,60	0,60 / 0,60	0,60 / 0,60
DISTANCIAS PARCIALES		95,47	114,32	32,81	138,52	140,94	138,36	152,69	128,59	128,51	81,12
DISTANCIAS PROGRESIVAS		95,47	209,79	242,60	381,12	522,06	660,42	813,11	941,70	1070,21	1151,33

NOMBRE DEL EXPERTO: ING. MARCELO HEREDIA	PROVINCIA DE CÓRDOBA CONSEJO FEDERAL DE INVERSIONES
DIRECCIÓN DE PROYECTO: ING. MARCELO HEREDIA	PROYECTO LICITATORIO OBRAS BÁSICAS SISTEMA DE DESAGÜES CLOACALES TANTI - CÓRDOBA
PREPARÓ: ING. MARCOS PÉREZ DIBUJO: ING. MARCOS PÉREZ	**CLOACA MÁXIMA - CONDUCTO A GRAVEDAD 1º TRAMO**
ANTECEDENTES:	FECHA: JULIO 2017 / ESCALA: INDICADAS / REFERENCIA: / PLANO N°: TTI-CM-OC-03