
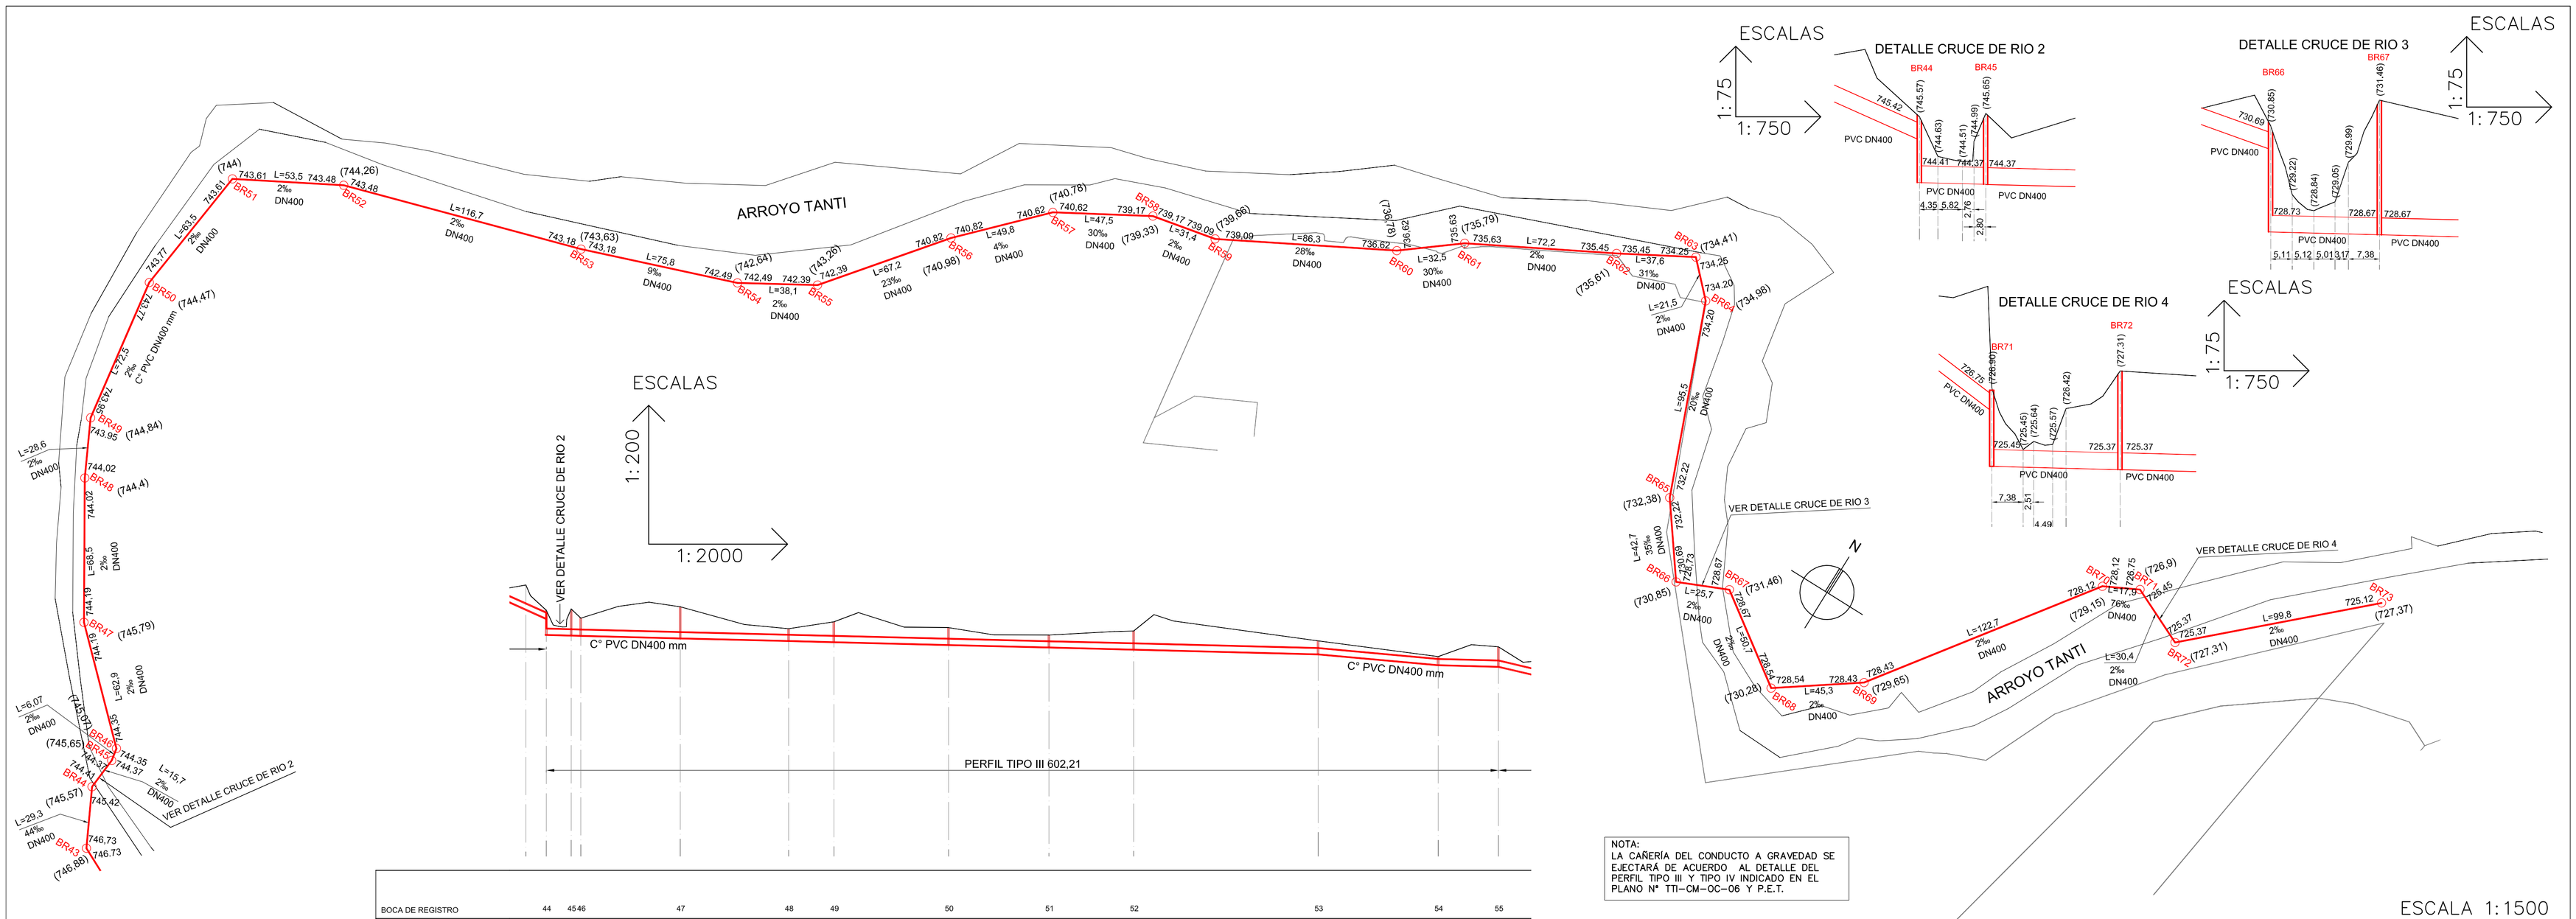



BOCA DE REGISTRO	44	45	46	47	48	49	50	51	52	53	54	55
COTA DE TERRENO	745,57	746,65	745,07	745,79	744,4	744,84	744,47	744	744,26	743,63	742,64	743,26
COTA DE INTRADÓS	745,42	744,41	744,37	744,35	744,19	744,19	744,02	744,02	743,95	743,95	743,77	743,77	743,61	743,61	743,48	743,48	743,18	743,18	742,49	742,49	742,39	742,39
TAPADA	0,14	1,15	1,27	0,71	1,59	1,09	0,37	0,37	0,88	0,88	0,69	0,69	0,38	0,38	0,77	0,77	0,44	0,44	0,14	0,14	0,86	0,86
DISTANCIAS PARCIALES	29,35	15,73	6,08	62,90	68,55	28,66	72,50	63,50	53,59	116,71	75,88	38,11
DISTANCIAS PROGRESIVAS	3468,05	3483,78	3489,86	3552,76	3621,31	3649,97	3722,47	3785,97	3839,56	3956,27	4032,15	4070,26

NOTA:
LA CAÑERÍA DEL CONDUCTO A GRAVEDAD SE EJECTARÁ DE ACUERDO AL DETALLE DEL PERFIL TIPO III Y TIPO IV INDICADO EN EL PLANO N° TTI-CM-OC-06 Y P.E.T.

NOTA:
LAS BOCAS DE REGISTRO SE EJECUTARAN DE ACUERDO AL DETALLE INDICADO EN EL PLANO N° TTI-CM-OC-06 Y P.E.T.

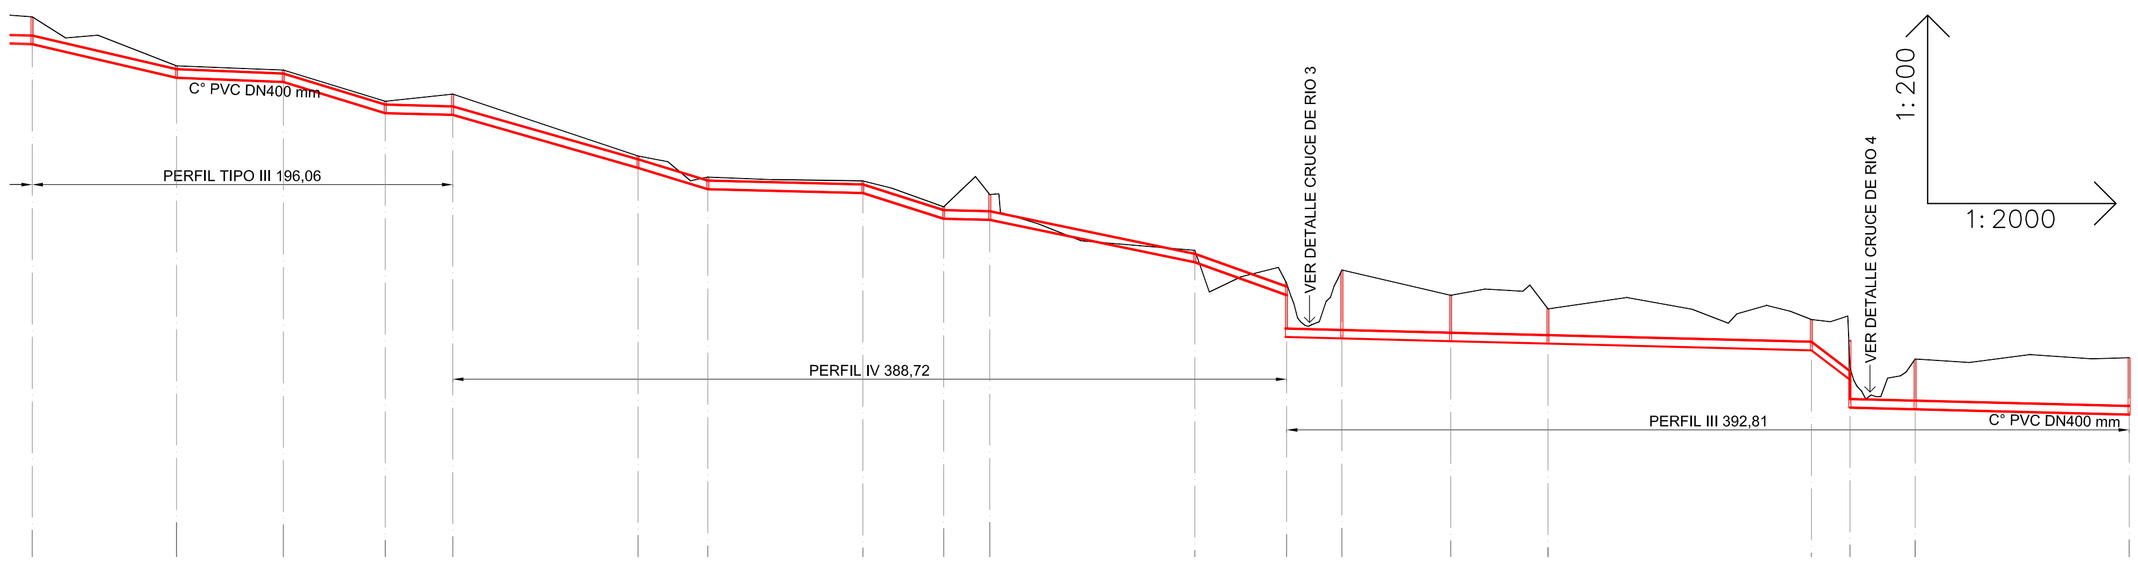

BOCA DE REGISTRO	55	56	57	58	59	60	61	62	63	64	65	66	67	68	69	70	71	72	73
COTA DE TERRENO	743,26	740,98	740,78	739,33	739,66	736,78	735,79	735,61	734,41	734,98	732,38	730,85	731,46	730,28	728,65	729,16	726,9	727,31	727,37
COTA DE INTRADÓS	742,39	740,82	740,62	739,17	739,09	736,62	735,63	735,45	734,25	734,20	732,22	730,69	729,67	729,54	729,43	728,12	726,75	725,45	725,37	725,12
TAPADA	0,86	0,15	0,15	0,15	0,56	0,15	0,15	0,15	0,15	0,77	0,15	0,15	2,78	1,73	1,21	1,02	0,14	1,44	1,93	2,24
DISTANCIAS PARCIALES	38,11	67,28	49,82	47,51	31,45	86,38	32,54	72,27	37,67	21,51	95,59	42,76	25,79	50,73	45,34	122,80	17,95	30,40	99,80
DISTANCIAS PROGRESIVAS	4070,26	4137,54	4187,36	4234,87	4266,32	4352,70	4385,24	4457,51	4495,18	4516,69	4612,28	4655,04	4680,83	4731,56	4776,90	4899,70	4917,65	4948,05	5047,80

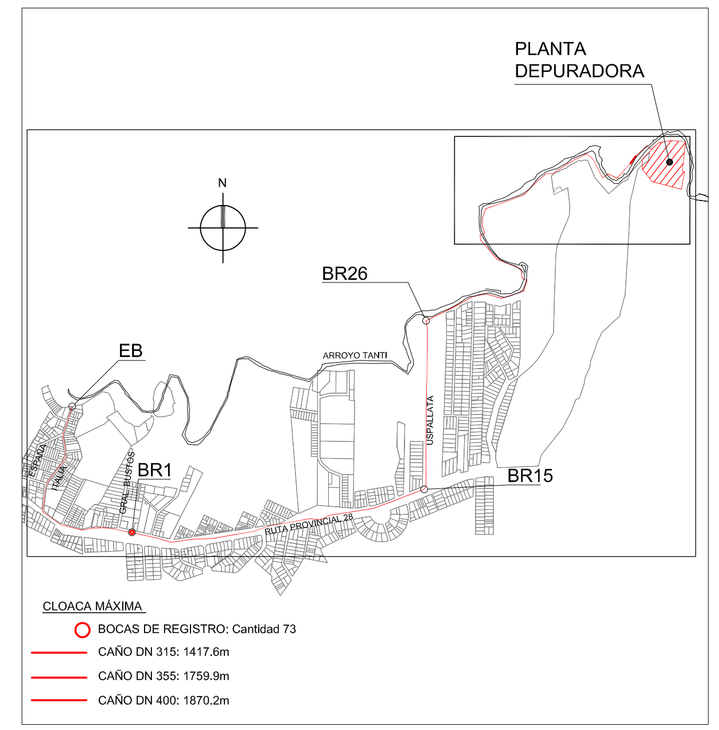

NOMBRE DEL EXPERTO: ING. MARCELO HEREDIA	PROVINCIA DE CÓRDOBA CONSEJO FEDERAL DE INVERSIONES			
DIRECCIÓN DE PROYECTO: ING. MARCELO HEREDIA	PROYECTO LICITATORIO OBRAS BÁSICAS SISTEMA DE DESAGÜES CLOACALES TANTI - CÓRDOBA			
PREPARÓ: ING. MARCOS PÉREZ	**CLOACA MÁXIMA - CONDUCTO A GRAVEDAD 4º TRAMO**			
DIBUJÓ: ING. MARCOS PÉREZ				
ANTECEDENTES:	FECHA: JULIO 2017	ESCALA: INDICADAS	REFERENCIA:	PLANO N°: TTI-CM-OC-06