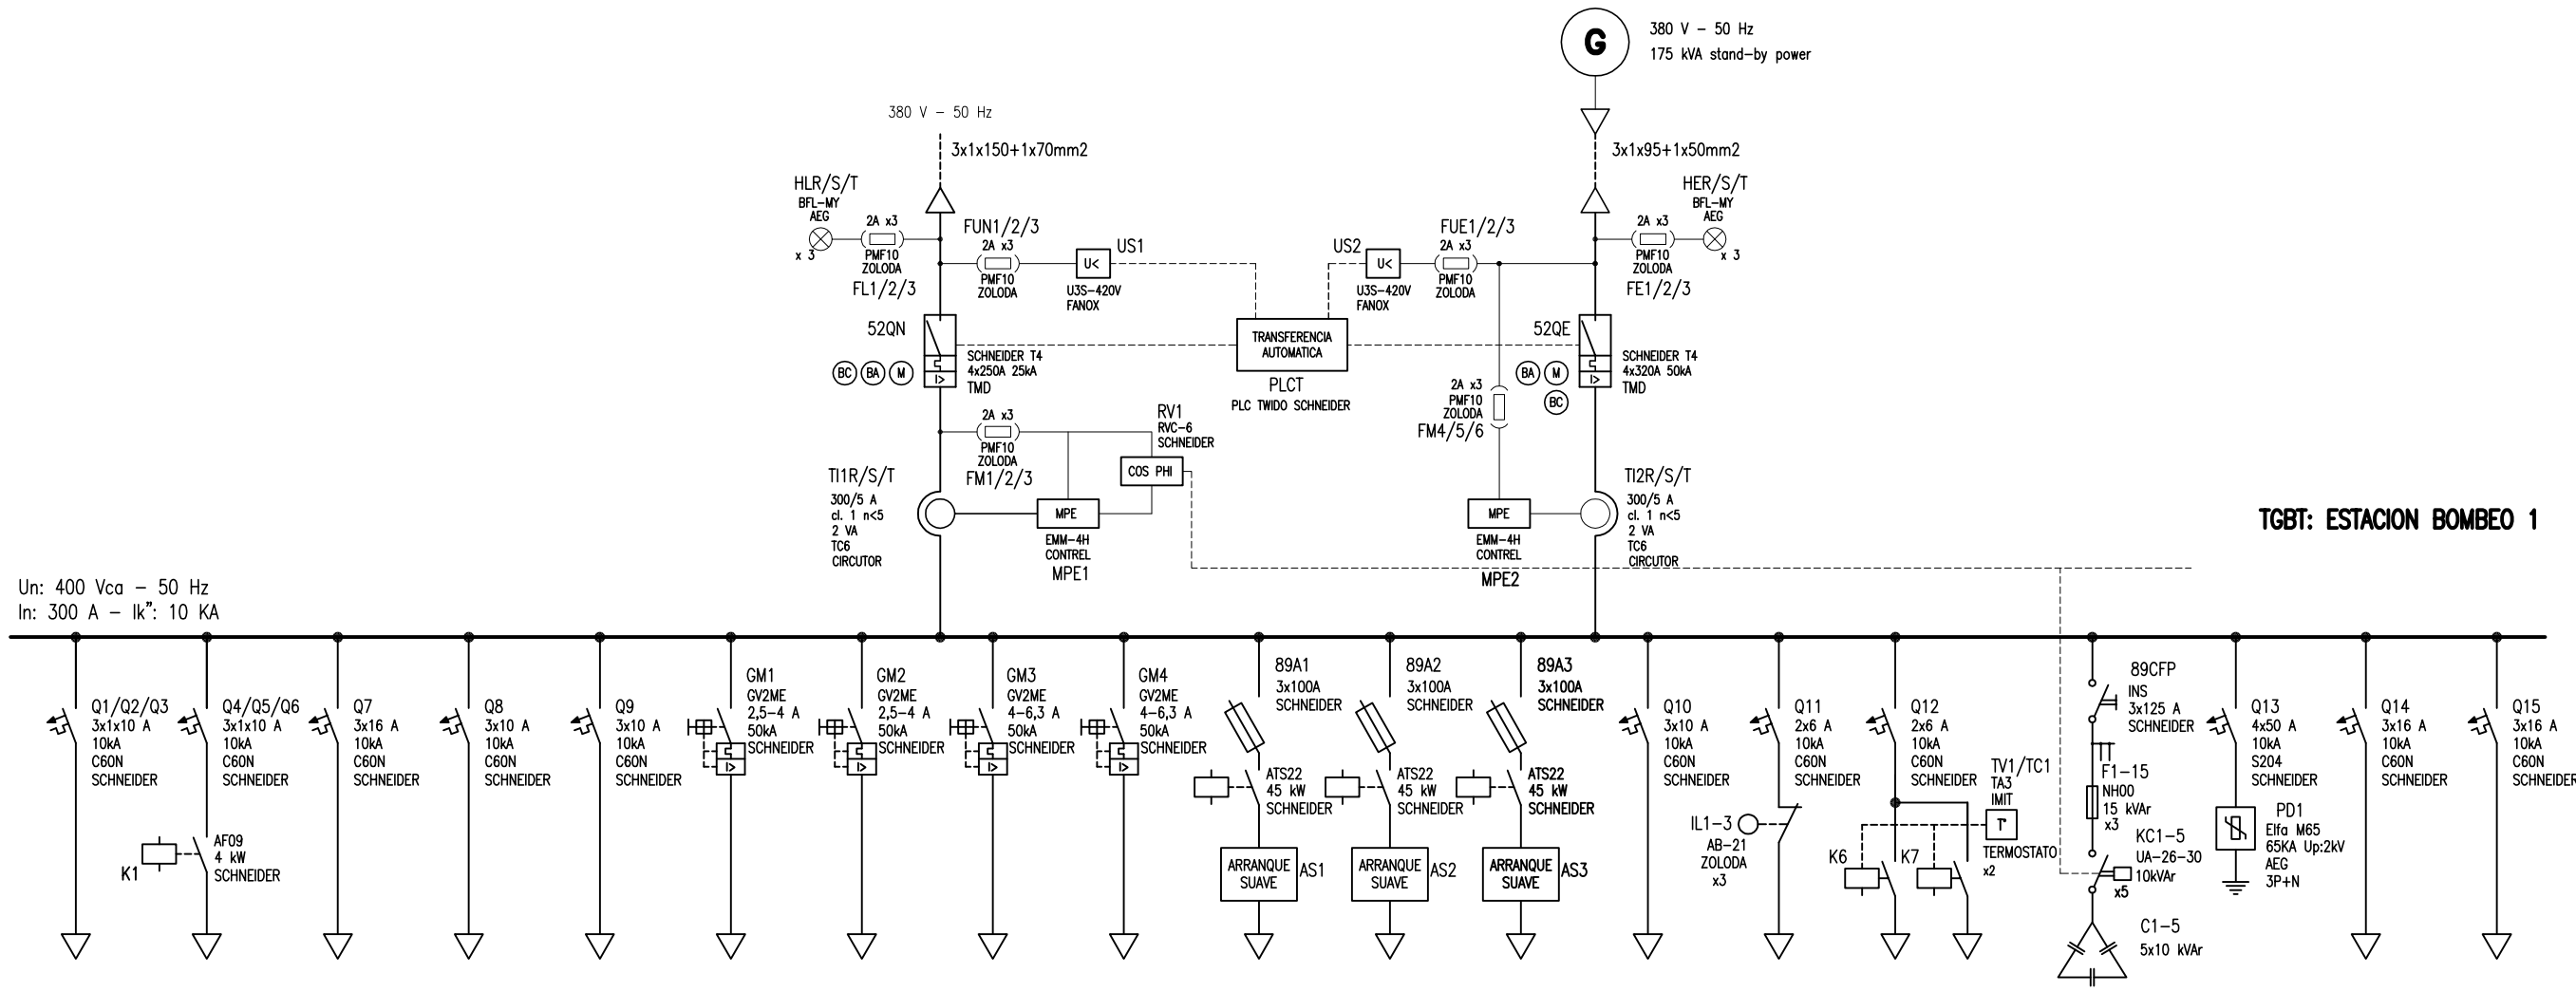


	ILUMINACION INTERIOR	ILUMINACION EXTERIOR	ALIMENTACION TOMAS	VENTILADOR SALA BOMBAS	VENTILADOR SALA GRUPO	MOTOR REJA	POLIPASTO SALA GRUPO	POLIPASTO SALA BOMBAS	POLIPASTO CANASTO REJA	BOMBA AGUA 1	BOMBA AGUA 2 (RES)	BOMBA FUTURA	SERVICIOS AUXILIARES	ILUMINACION TABLERO	VENTIL./CALEF. TABLERO	CORRECCION FACTOR POT.	PROTECCION SOBRETENSION	RESERVA EQUIPADA	RESERVA EQUIPADA
Circuito	C1	C2	C3	C4	C5	C6	C7	C8	C9	C10	C11	C12	C14	C15	C16	C17	C18	C19	C20
POTENCIA (KW)	1 KW	1 KW	2 KW	0,55 KW	0,55 KW	1,85 KW	1,5 KW	2,25 KW	2,25 KW	42 KW	42 KW	42 KW	1 KW	0,2	0,4	15 kVAr	–	–	–
In (A)	1,90 A	1,90 A	3,80 A	3,13 A	1,05 A	1,05 A	2,85 A	4,28 A	4,28 A	77,9 A	77,9 A	77,9 A	1,90 A	0,38 A	0,76 A	22,81 A	–	–	–
Sección (mm2)	4x2,5	4x2,5	4x2,5	4x2,5	4x2,5	4x2,5	4x2,5	4x2,5	4x2,5	3x25/16	3x25/16	3x25/16	–	–	–	–	–	–	–

NOMBRE DEL EXPERTO ING. MARCELO HEREDIA	PROVINCIA DE CÓRDOBA CONSEJO FEDERAL DE INVERSIONES		
	PROYECTO LICITATORIO OBRAS BÁSICAS SISTEMA DE DESAGÜES CLOACALES TANTI – CÓRDOBA		
DIRECCIÓN DE PROYECTO: ING. MARCELO HEREDIA			
PREPARÓ: ING. PABLA DAVELOZE	**ESTACIÓN DE BOMBEO EB1** **ESQUEMA UNIFILAR TGBT EB1**		
DIBUJO: ING. PABLA DAVELOZE			
ANTECEDENTES:	FECHA: JULIO 2017	ESCALA: INDICADAS	REFERENCIA:
			PLANO N°: TTI–EB1–EM–08