



DETALLE CANASTO RECEPTOR DE SOLIDOS
ESC. 1 : 10

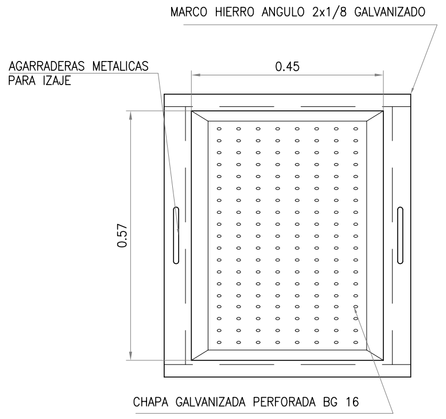

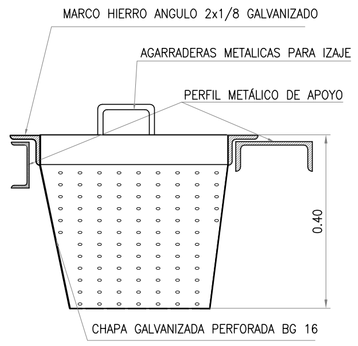


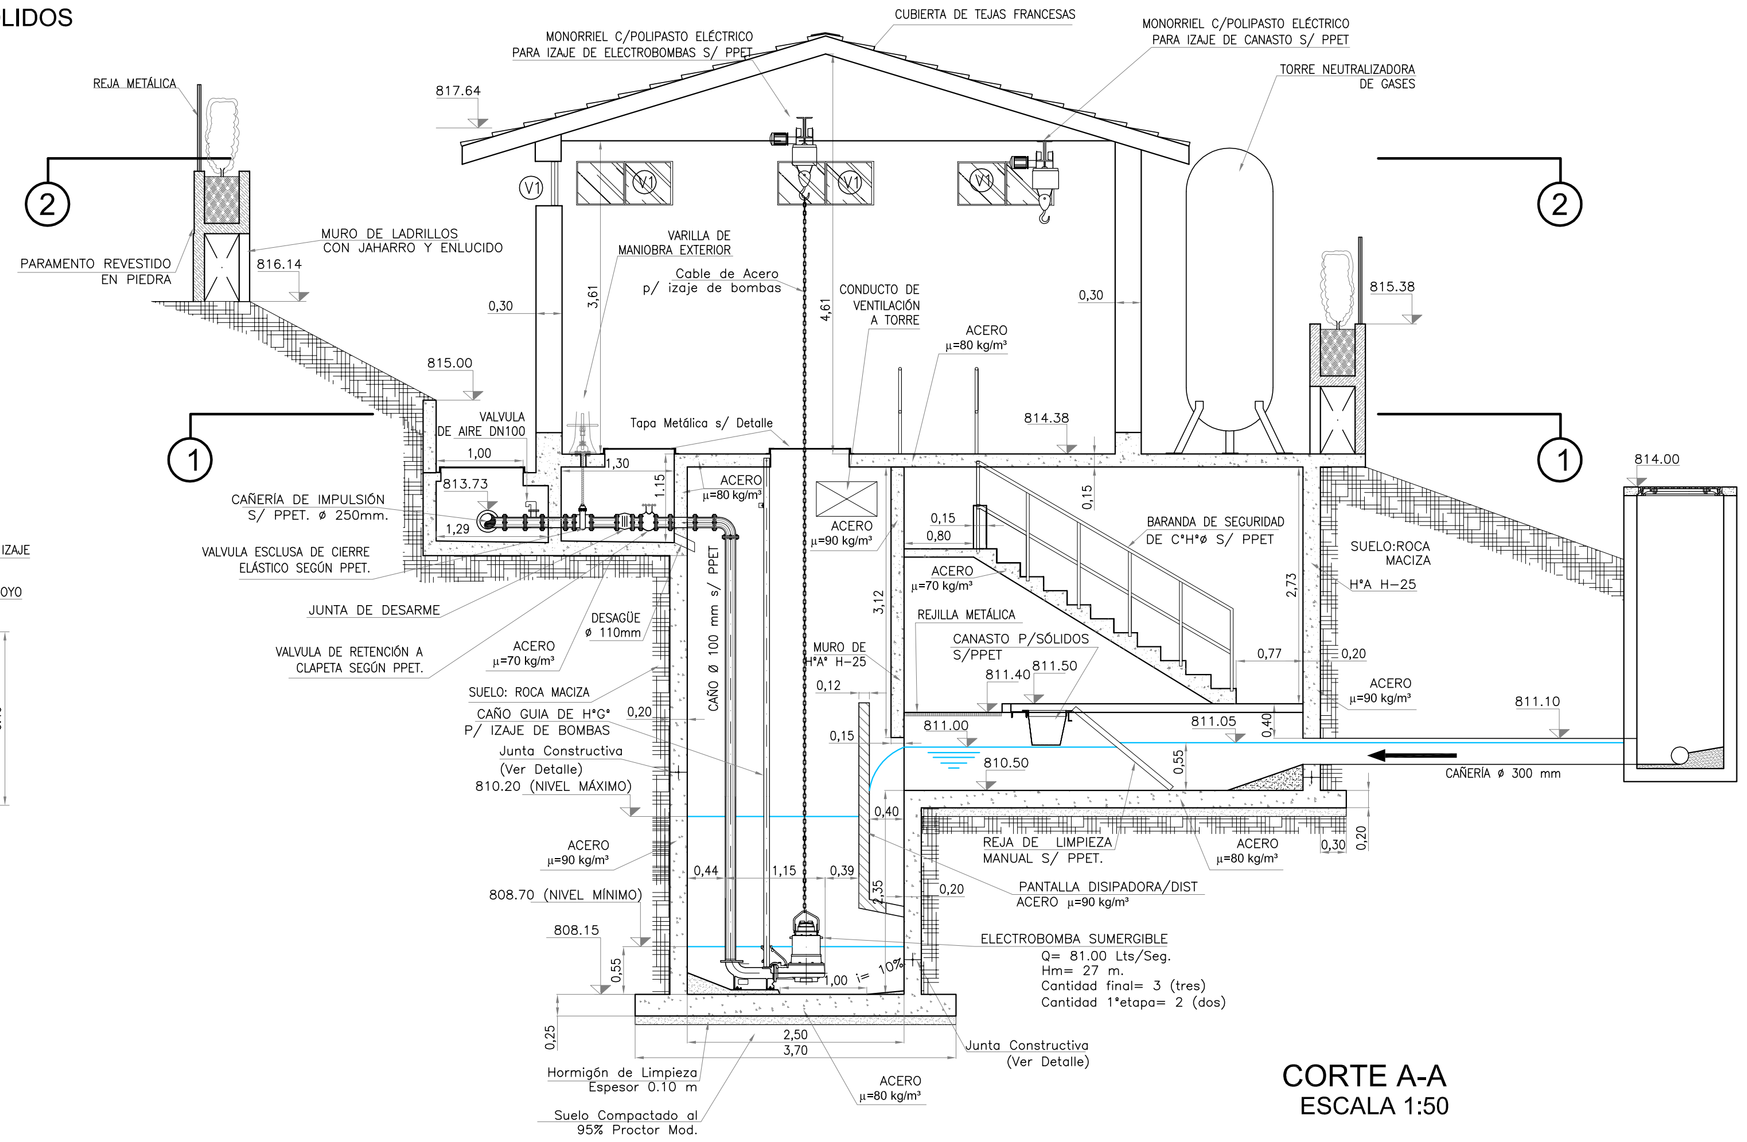


CORTE A-A
ESCALA 1:50

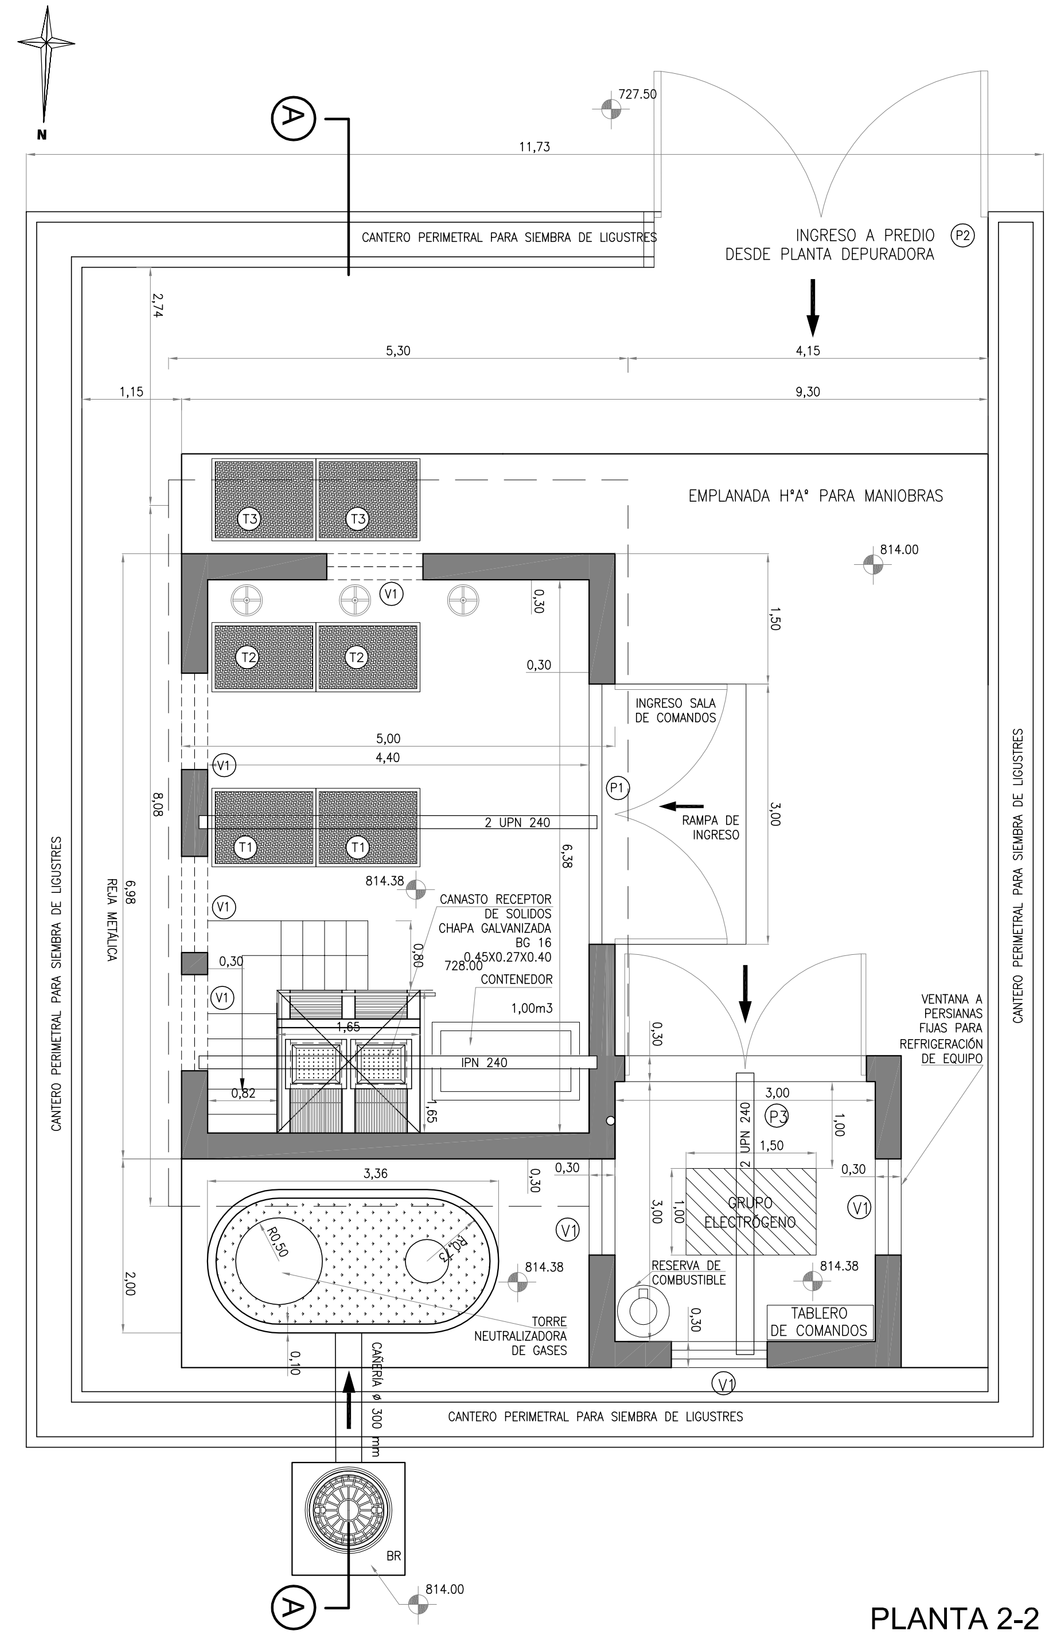


PLANTA 2-2
ESCALA 1:50

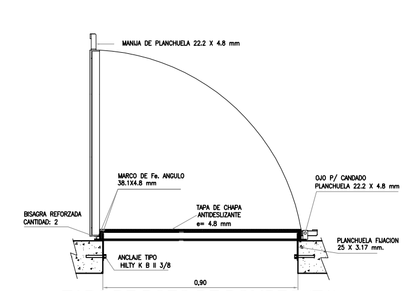


TAPA DE POZO DE BOMBEO (T1)
ESC. 1 : 20

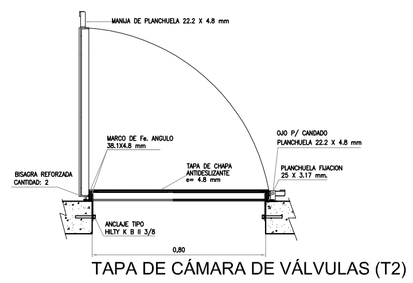

TAPA DE CÁMARA DE VÁLVULAS (T2)
ESC. 1 : 20

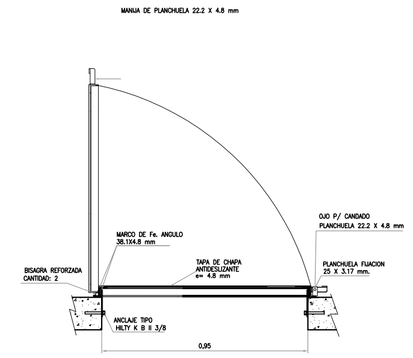

TAPA DE CÁMARA DE VÁLVULAS (T3)
ESC. 1 : 20

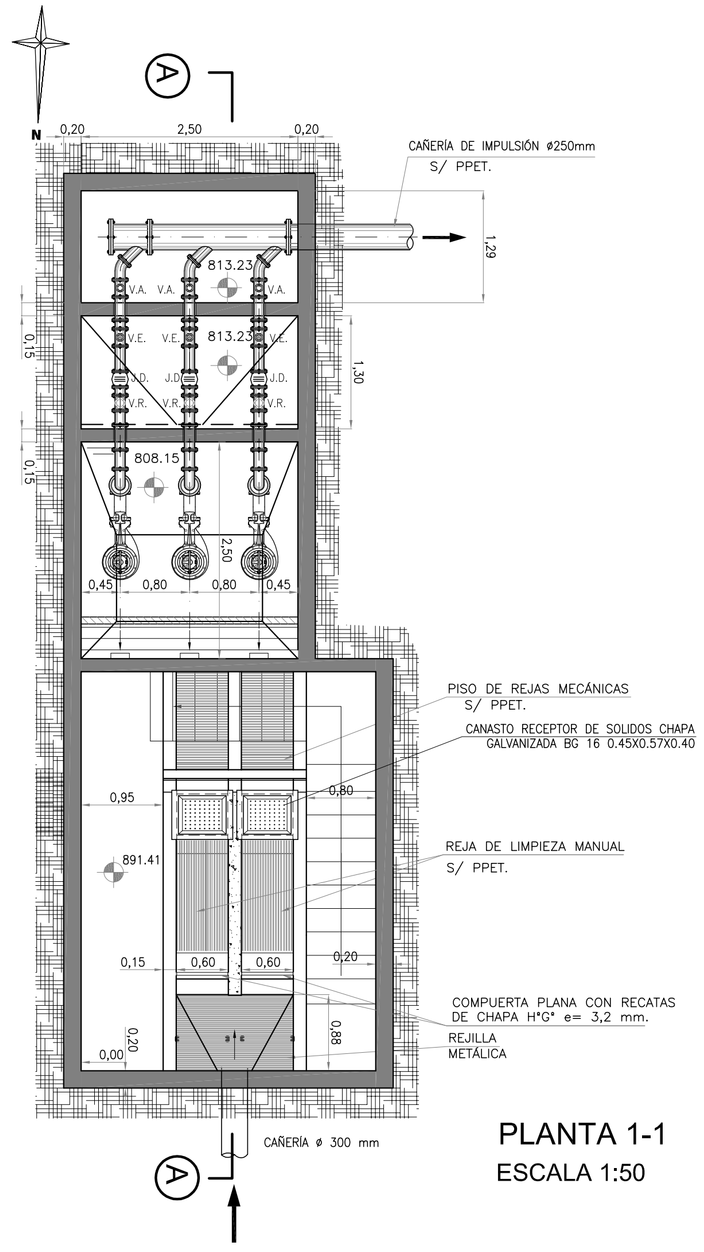

PLANTA 1-1
ESCALA 1:50



ESTACIÓN DE BOMBEO EB1
UBICACIÓN GENERAL
ESC 1:200

Materiales
Hormigón (H-25) según Pliego
Hormigón σbk > 250 Kg/cm²
Acero σfl > 4200 Kg/cm²
Separación mínima entre barras = 4.0 cm

Se prevé la colocación de H° de limpieza (H-15) con un espesor mínimo de 0.10 m previa compactacíon del suelo de asiento del 95 % del Proctor Modificado


Se colocarán Juntas Water-Stop SIKA cada 2.50 m en los tabiques de H°A°

PLANILLA DE ABERTURAS

TIPO	CANT.	DESCRIPCION	DIMENSIONES		AREA	
			ALTO	ANCHO	I	V
P1	1	PORTON ACCESO EDIFICIO	2.50	3.00	---	---
P2	1	PORTOR ACCESO AL PREDIO	2.50	3.50	---	---
P3	1	PORTOR ACCESO A GRUPO ELEC.	2.50	2.80	---	---
V1	4	VENTILUZ METÁLICO A BANDEROLA	0.50	1.50	0.75	---

PLANILLA DE TAPAS

TIPO	CANT.	DIMENSIONES	
		ANCHO	LARGO
T1	2	0.90	1.20
T2	2	0.80	1.20
T3	2	0.95	1.20

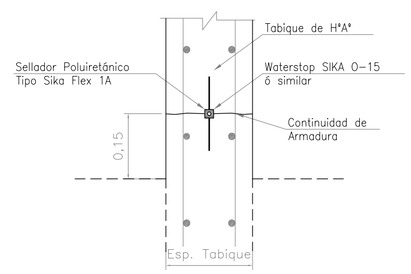

JUNTA CONSTRUCTIVA EN TABIQUE
ESC. 1:10

NOMBRE DEL EXPERTO: ING. MARCELO HEREDIA	PROVINCIA DE CÓRDOBA CONSEJO FEDERAL DE INVERSIONES
DIRECCIÓN DE PROYECTO:	PROYECTO LICITATORIO OBRAS BÁSICAS SISTEMA DE DESAGÜES CLOACALES TANTI - CÓRDOBA
PREPARÓ: ING. MARCOS PÉREZ	**PLANTA DEPURADORA** **ESTACIÓN DE BOMBEO EB1**
DIBUJO: ING. MARCOS PÉREZ	
ANTECEDENTES:	FECHA: JULIO 2017 / ESCALA: INDICADAS / REFERENCIA: / PLANO N°: TTI-EB1-0C-01