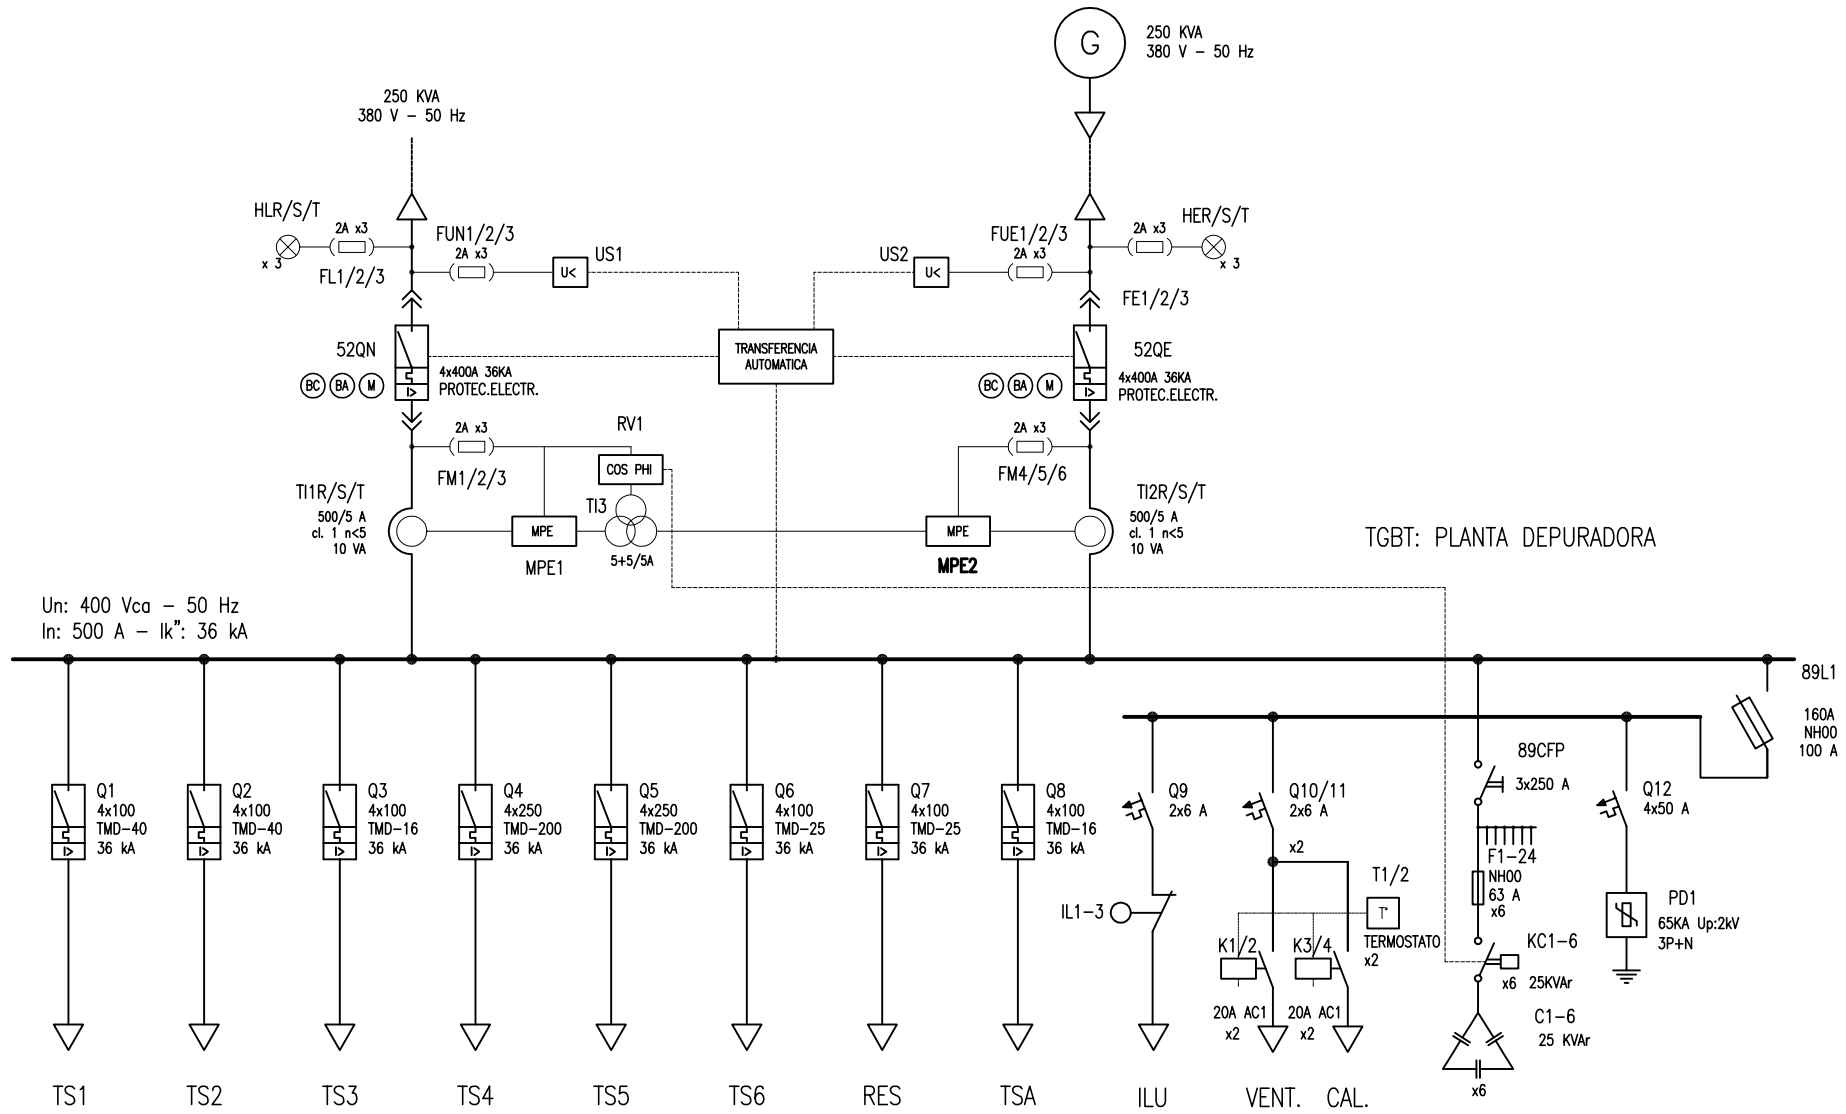


	SEDIMENT. FLOCULAD.	ESPESADORES DE BARRO	BOMBAS DESIFICADORAS	SOPLADORES DE AIRE	ESTACIÓN BOMBEO EB1	EDIFICIO PRINCIPAL	RESERVA	SERVICIOS AUXILIARES	ILUMINACION TABLERO	VENTIL./CALEF. TABLERO	CORRECCION FACTOR POT.	PROTECCION SOBRETENSION
POTENCIA (KW)	16,48 KW	17,1 KW	5,3 KW	89,6 KW	84,2 KW	27,25 KW	–				150 KVAr (6x25 KVAr) 230 A	
In (A)	31,54 A	32,51 A	10,08 A	170,37 A	160,1 A	51.81 A	–					

NOMBRE DEL EXPERTO ING. MARCELO HEREDIA	PROVINCIA DE CÓRDOBA CONSEJO FEDERAL DE INVERSIONES		
DIRECCIÓN DE PROYECTO: ING. MARCELO HEREDIA	PROYECTO DE OBRAS BÁSICAS DEL SISTEMA DE DESAGUES CLOACALES DE LA LOCALIDAD DE TANTI		
PREPARÓ:	PLANTA DEPURADORA: **ESQUEMA UNIFILAR TGBT**		
DIBUJO:			
ANTECEDENTES:	**FECHA:** JULIO 2017	**ESCALA:** S/ PLANO	**REFERENCIA:**
			PLANO N°: TTI–PD–EM–35