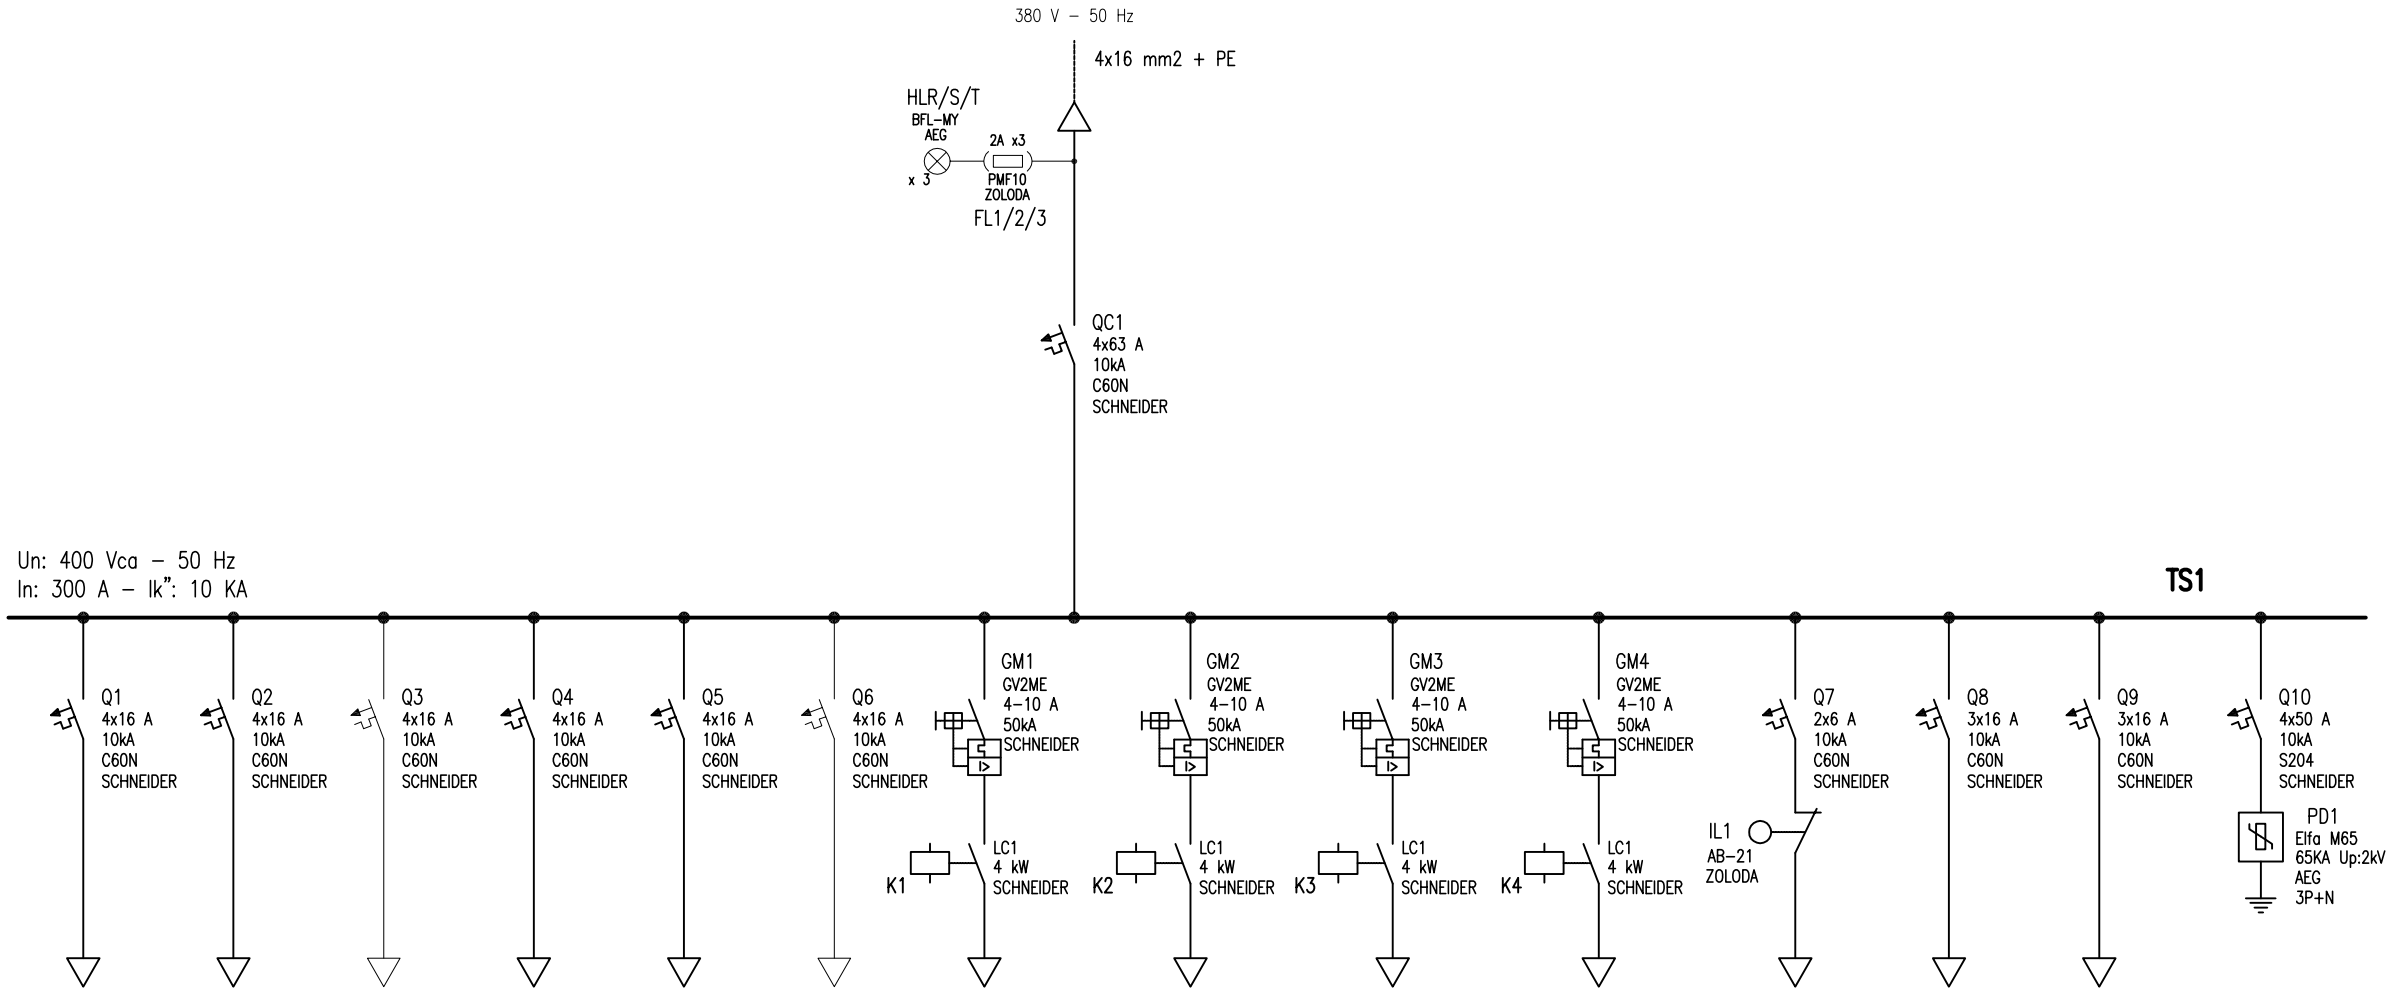


	SEDIMENTADOR SECUNDARIO 1	SEDIMENTADOR SECUNDARIO 2	SEDIMENTADOR SECUNDARIO 3 FUTURO	SEDIMENTADOR TERCIARIO 1	SEDIMENTADOR TERCIARIO 2	SEDIMENTADOR TERCIARIO 3 FUTURO	BOMBA RECIRC. LIQUIDOS 1	BOMBA RECIRC. LIQUIDOS 2	BOMBA RECIRC. BARROS 1	BOMBA RECIRC. BARROS 2	ILUMINACION TABLERO	RESERVA EQUIPADA	RESERVA EQUIPADA	PROTECCION SOBRETENSION
Circuito	SS1	SS2	SS3	ST1	ST2	ST3	RL1	RL2	RB1	RB2	C11	C12	C13	C14
POTENCIA (KW)	0.12 KW	0.12 KW	0.12 KW	0.12 KW	0.12 KW	0.12 KW	4 KW	4 KW	4 KW	4 KW	–	–	–	–
In (A)	0.23 A	0.23 A	0.23 A	0.23 A	0.23 A	0.23 A	7.61 A	7.61 A	7.61 A	7.61 A	–	–	–	–
Sección (mm2)	4x2,5	4x2,5	4x2,5	4x2,5	4x2,5	4x2,5	4x2,5	4x2,5	4x2,5	4x2,5	–	–	–	–

NOMBRE DEL EXPERTO ING. MARCELO HEREDIA	PROVINCIA DE CÓRDOBA CONSEJO FEDERAL DE INVERSIONES
DIRECCIÓN DE PROYECTO: ING. MARCELO HEREDIA	PROYECTO DE OBRAS BÁSICAS DEL SISTEMA DE DESAGUES CLOACALES DE LA LOCALIDAD DE TANTI
PREPARÓ:	PLANTA DEPURADORA:
DIBUJO:	**ESQUEMA UNIFILAR TS1**
ANTECEDENTES:	**FECHA:** JULIO 2017 · **ESCALA:** S/ PLANO · **REFERENCIA:** · **PLANO N°:** TTI–PD–EM–36