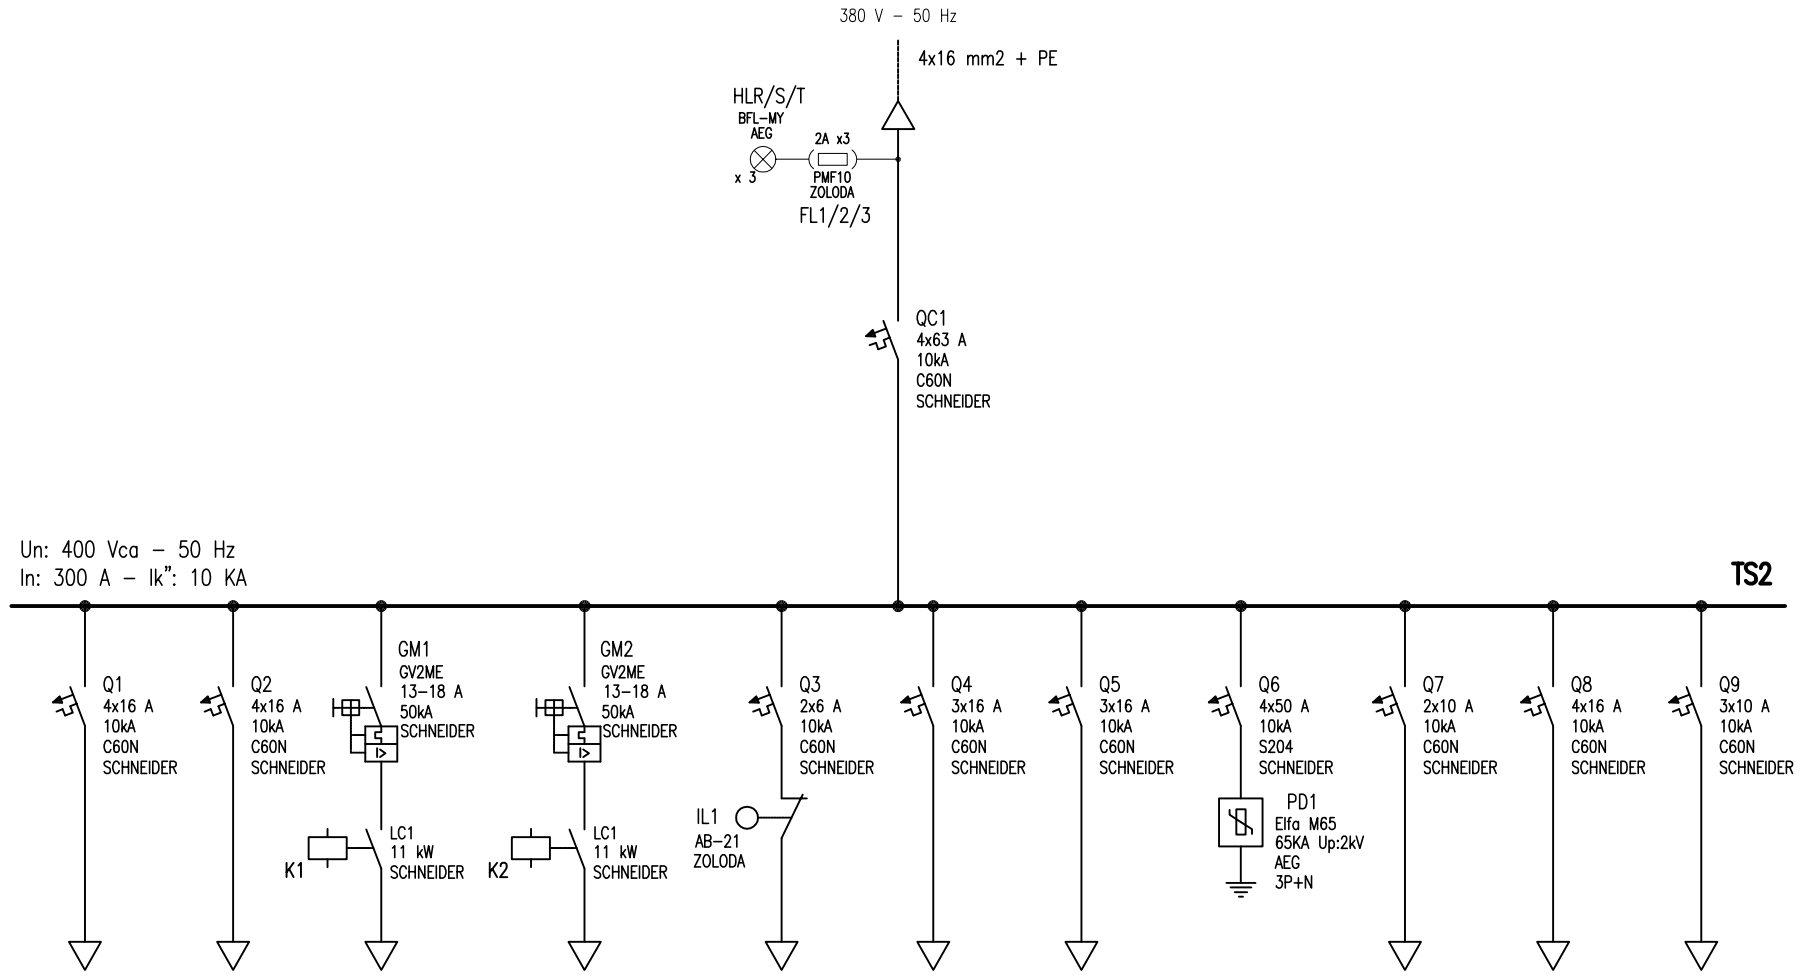


	ESPESADOR DE BARROS 1	ESPESADOR DE BARROS 2	BOMBA CAV.PROG. BARROS 1	BOMBA CAV.PROG. BARROS 2	ILUMINACION TABLERO	RESERVA EQUIPADA	RESERVA EQUIPADA	PROTECCION SOBRETENSION	ILUMINACION INTERIOR	ALIMENTACION TOMAS	VENTILADOR SALA BOMBAS
Circuito	EB1	EB2	CE1	CE2	C11	C12	C13	C14	C15	C16	C17
POTENCIA (KW)	0.55 KW	0.55 KW	8 KW	8 KW	–	–	–	–	1 KW	2 KW	0,55 KW
In (A)	1.05 A	1.05 A	15.21 A	15.21 A	–	–	–	–	1,90 A	3,80 A	3,13 A
Sección (mm2)	4x2,5	4x2,5	4x4	4x4	–	–	–	–	2x2,5	4x2,5	3x2,5

NOMBRE DEL EXPERTO ING. MARCELO HEREDIA	PROVINCIA DE CÓRDOBA CONSEJO FEDERAL DE INVERSIONES			
DIRECCIÓN DE PROYECTO: ING. MARCELO HEREDIA	PROYECTO DE OBRAS BÁSICAS DEL SISTEMA DE DESAGUES CLOACALES DE LA LOCALIDAD DE TANTI			
PREPARÓ: **DIBUJO:**	PLANTA DEPURADORA: **ESQUEMA UNIFILAR TS2**			
ANTECEDENTES:	**FECHA:** JULIO 2017	**ESCALA:** S/ PLANO	**REFERENCIA:**	**PLANO N°:** TTI–PD–EM–37