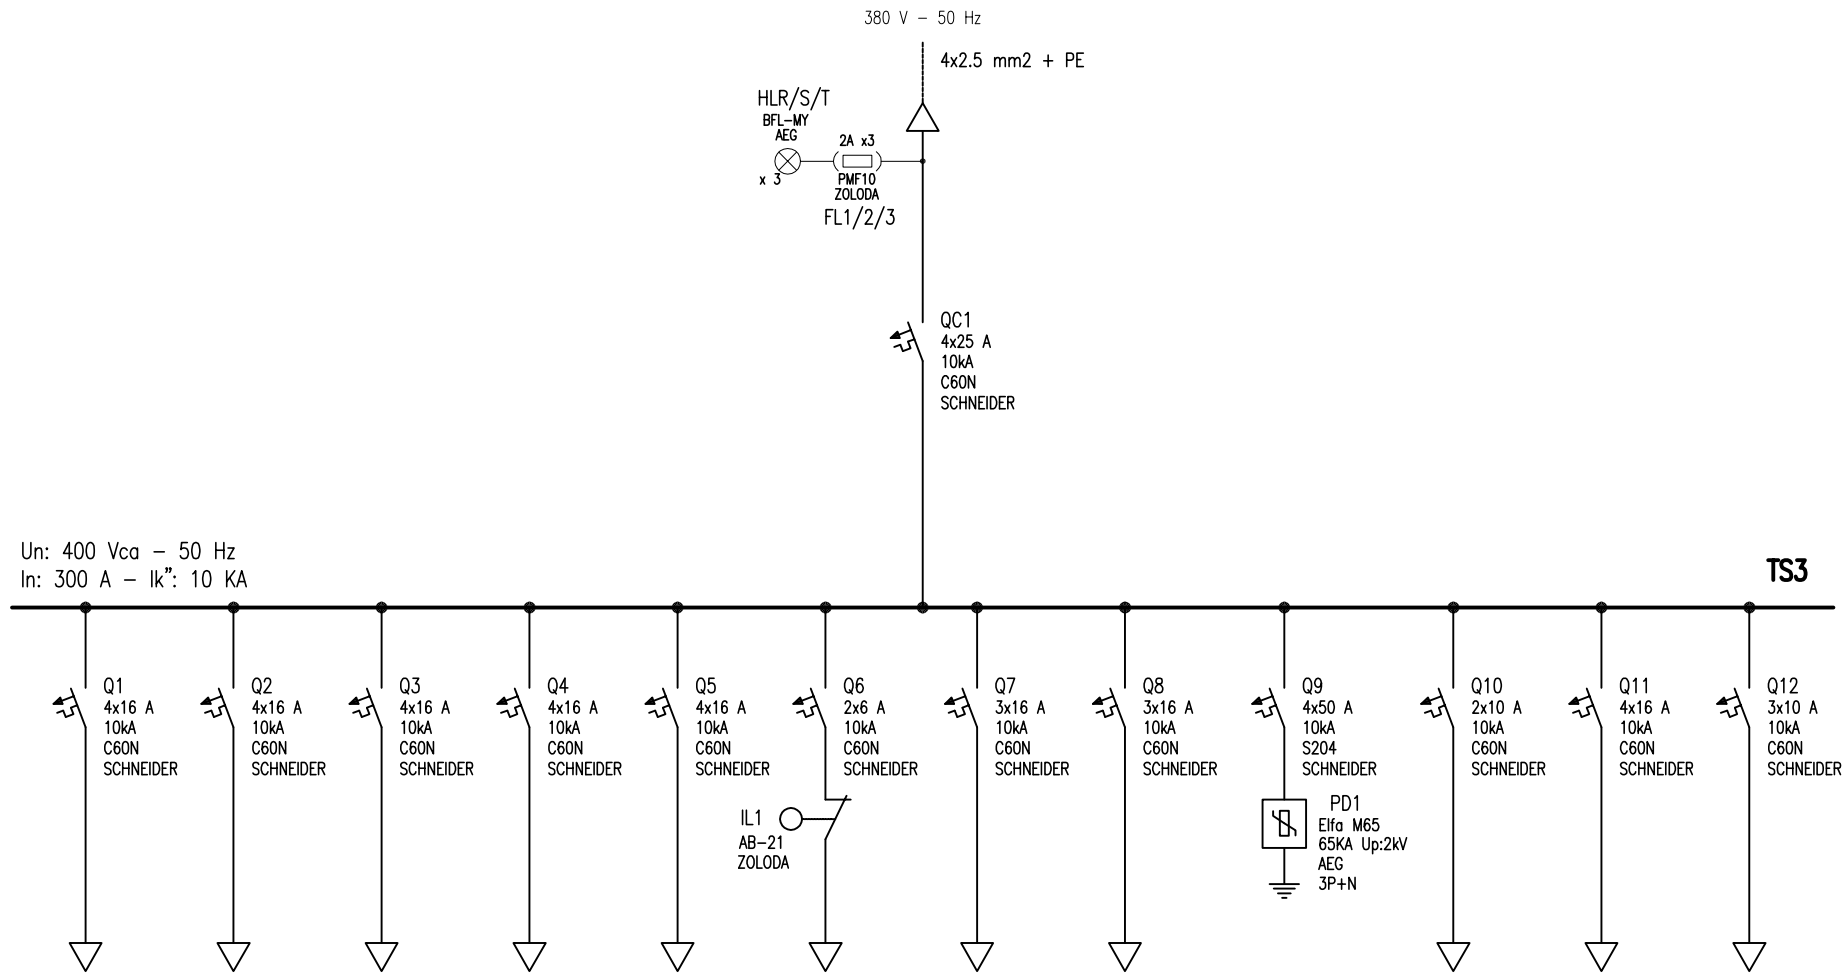


	BOMBA DE AGUA POTABLE	BOMBA HIPOCLOR. 1	BOMBA HIPOCLOR. 2	BOMBA CARGA HIPOCLOR. 1	BOMBA CARGA HIPOCLOR. 2	ILUMINACION TABLERO	RESERVA EQUIPADA	RESERVA EQUIPADA	PROTECCION SOBRETENSION	ILUMINACION INTERIOR	ALIMENTACION TOMAS	VENTILADOR SALA BOMBAS
Circuito	AP1	BH1	BH2	CH1	ST2	C11	C12	C13	C14	C15	C16	C17
POTENCIA (KW)	2.2 KW	0.60 KW	0.60 KW	0.40 KW	0.40 KW	–	–	–	–	1 KW	2 KW	0,55 KW
In (A)	4.18 A	1.14 A	1.14 A	0.76 A	0.76 A	–	–	–	–	1,90 A	3,80 A	3,13 A
Sección (mm2)	4x2,5	4x2,5	4x2,5	4x2,5	4x2,5	–	–	–	–	2x2,5	4x2,5	3x2,5

NOMBRE DEL EXPERTO ING. MARCELO HEREDIA	PROVINCIA DE CÓRDOBA CONSEJO FEDERAL DE INVERSIONES
DIRECCIÓN DE PROYECTO: ING. MARCELO HEREDIA	PROYECTO DE OBRAS BÁSICAS DEL SISTEMA DE DESAGUES CLOACALES DE LA LOCALIDAD DE TANTI
PREPARÓ:	PLANTA DEPURADORA:
DIBUJO:	**ESQUEMA UNIFILAR TS3**
ANTECEDENTES:	**FECHA:** JULIO 2017 · **ESCALA:** S/ PLANO · **REFERENCIA:** · **PLANO N°:** TTI–PD–EM–38