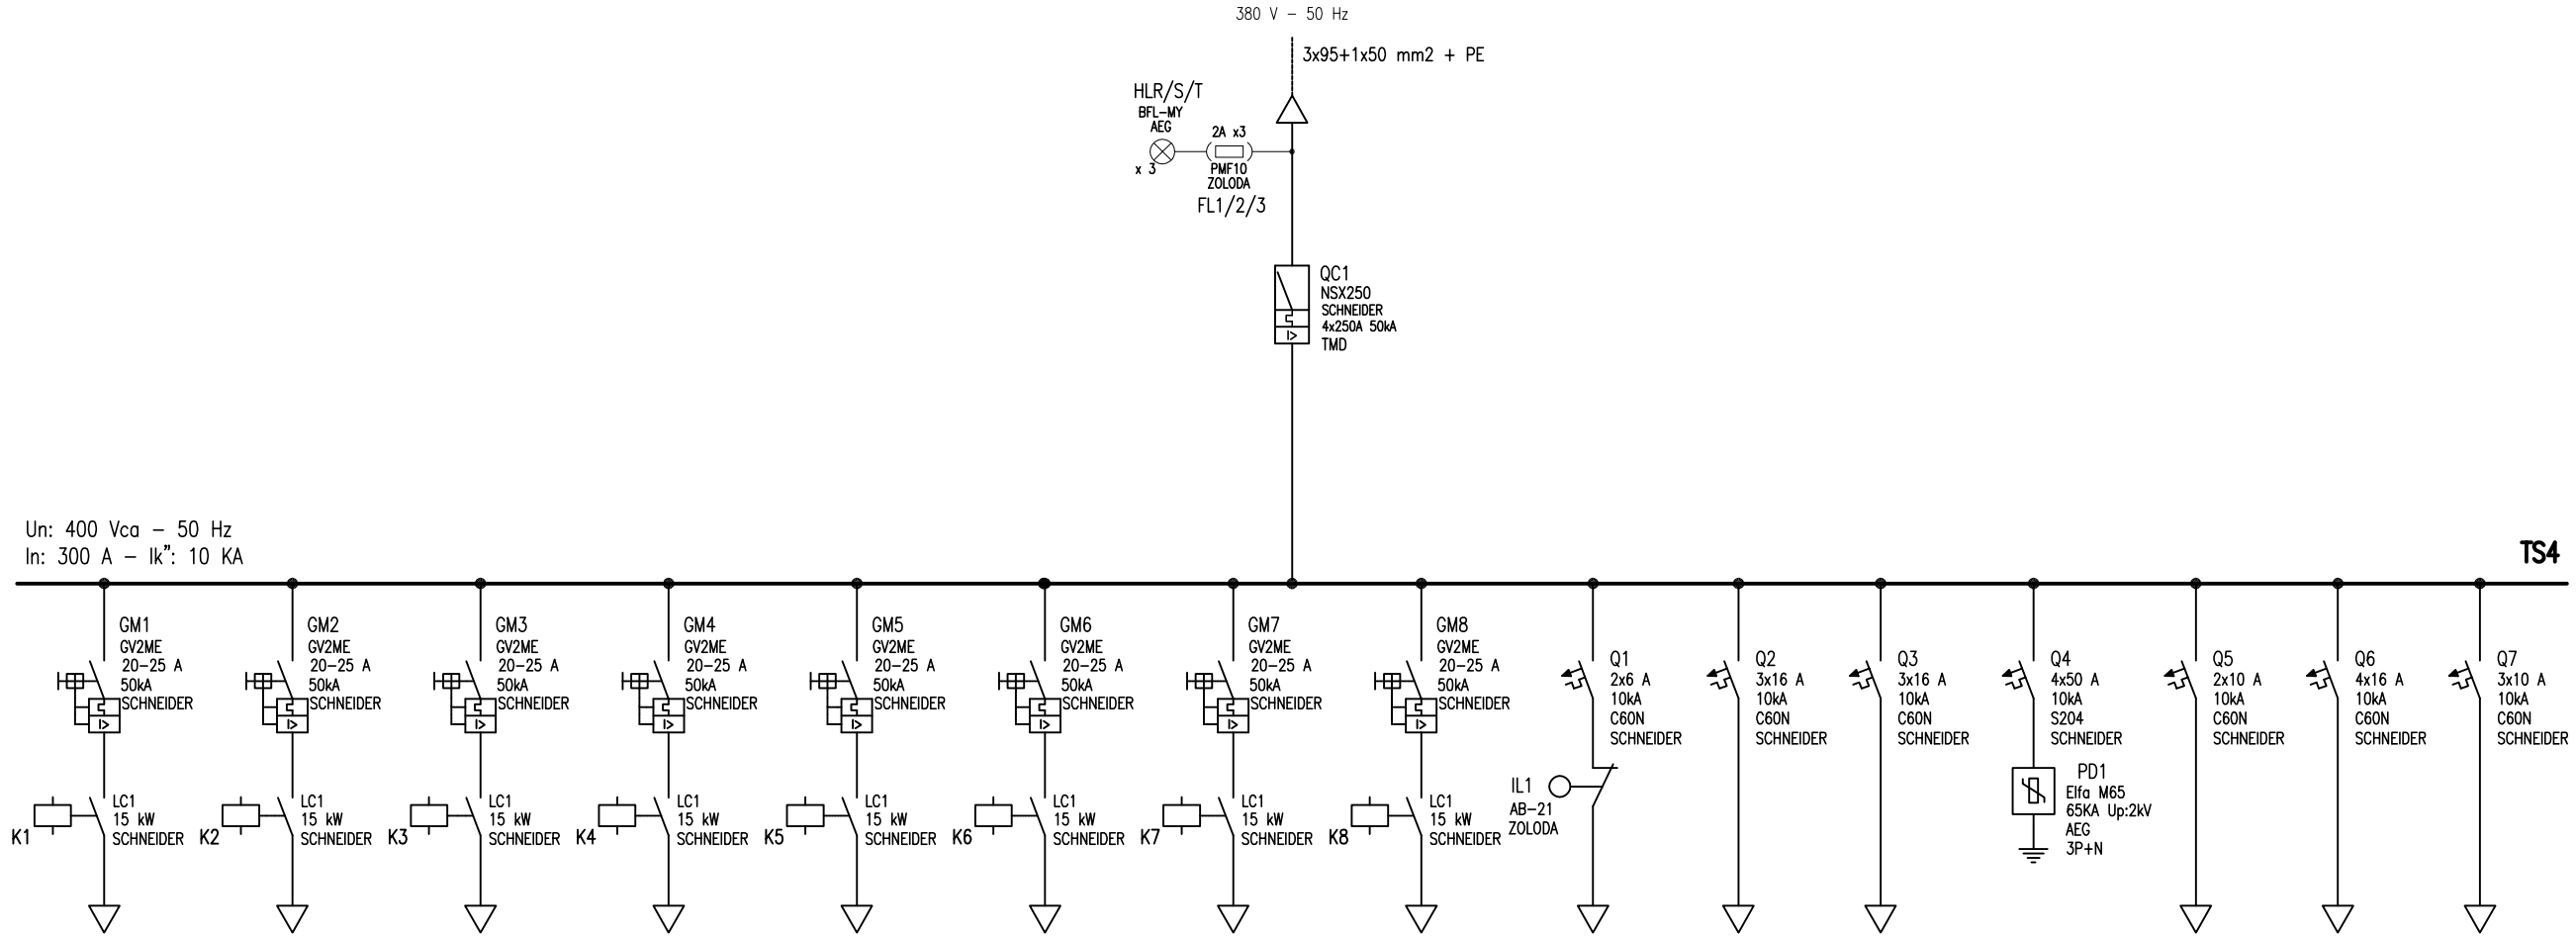


	SOPLADOR 1	SOPLADOR 2	SOPLADOR 3	SOPLADOR 4	SOPLADOR 5	SOPLADOR 6	SOPLADOR 7	SOPLADOR 8	ILUMINACION TABLERO	RESERVA EQUIPADA	RESERVA EQUIPADA	PROTECCION SOBRETENSION	ILUMINACION INTERIOR	ALIMENTACION TOMAS	VENTILADOR SALA SOPL.
Circuito	S01	S02	S03	S04	S05	S06	S07	S08	C11	C12	C13	C14	C15	C16	C17
POTENCIA (KW)	14 KW	14 KW	14 KW	14 KW	14 KW	14 KW	14 KW	14 KW	–	–	–	–	1 KW	2 KW	0,55 KW
In (A)	21.3 A	21.3 A	21.3 A	21.3 A	21.3 A	21.3 A	21.3 A	21.3 A	–	–	–	–	1,90 A	3,80 A	3,13 A
Sección (mm2)	4x4	4x4	4x4	4x4	4x4	4x4	4x4	4x4	–	–	–	–	2x2,5	4x2,5	3x2,5

NOMBRE DEL EXPERTO ING. MARCELO HEREDIA	PROVINCIA DE CÓRDOBA CONSEJO FEDERAL DE INVERSIONES		
DIRECCIÓN DE PROYECTO: ING. MARCELO HEREDIA	PROYECTO DE OBRAS BÁSICAS DEL SISTEMA DE DESAGUES CLOACALES DE LA LOCALIDAD DE TANTI		
PREPARÓ:	PLANTA DEPURADORA:		
DIBUJO:	**ESQUEMA UNIFILAR TS4**		
ANTECEDENTES:	**FECHA:** JULIO 2017	**ESCALA:** S/ PLANO	**REFERENCIA:**
			PLANO N°: TTI–PD–EM–39