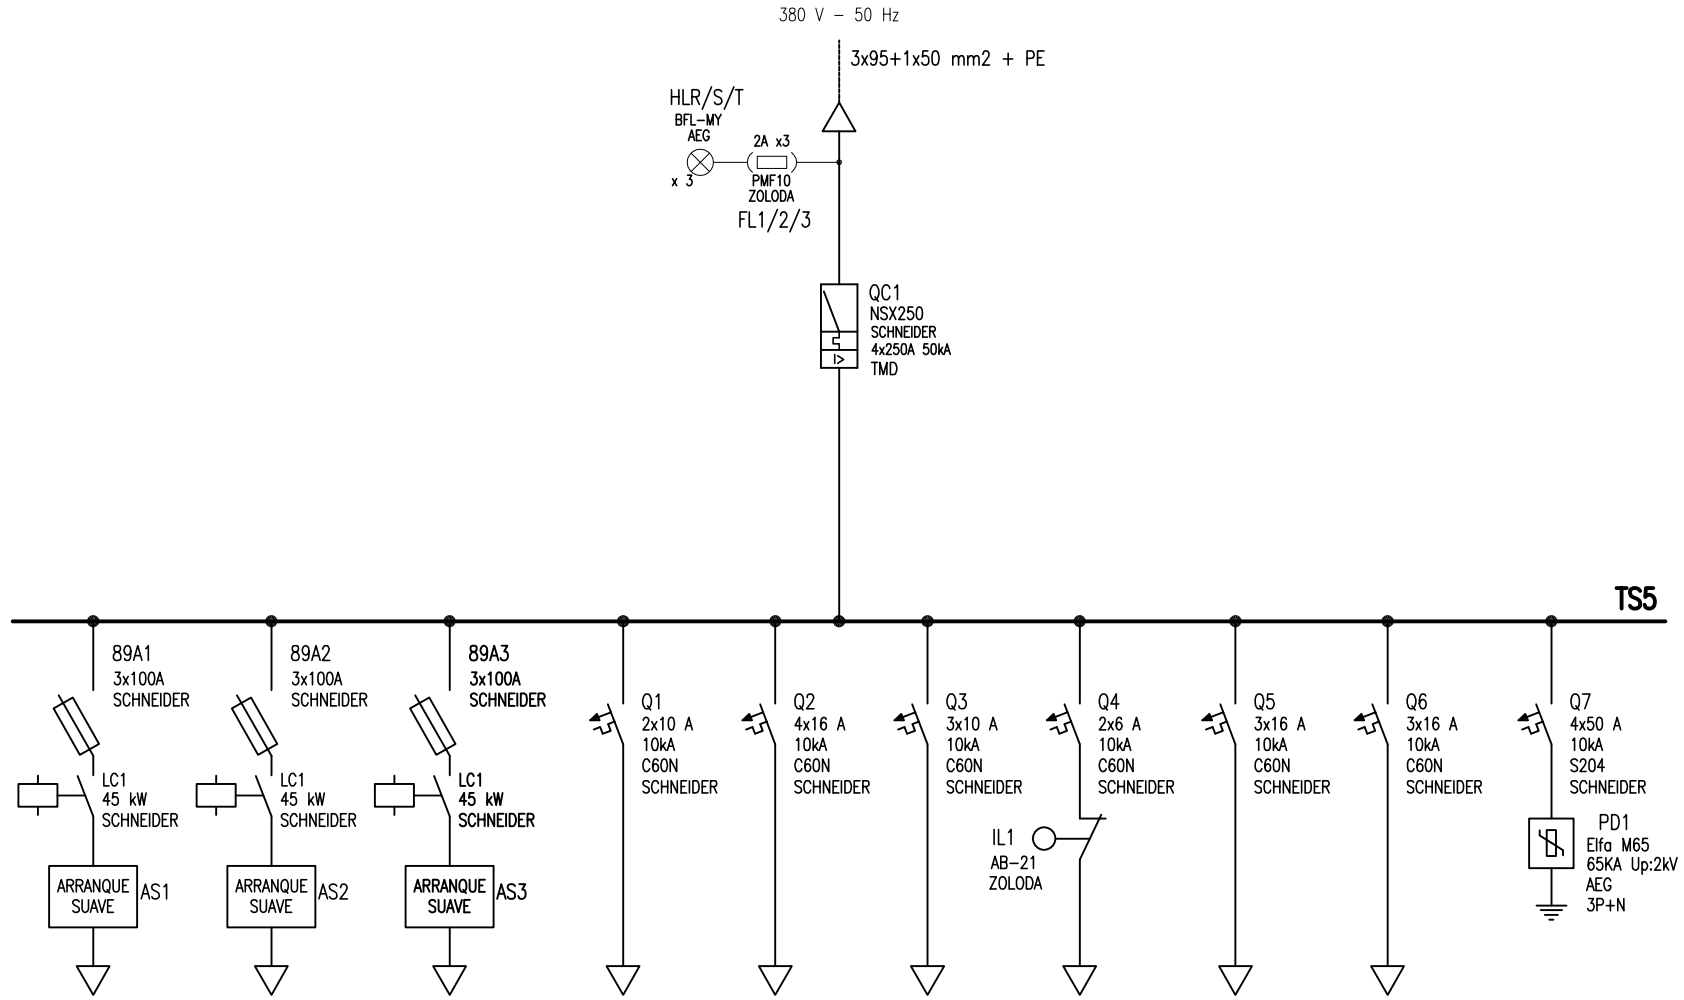


	BOMBA SUMERGIBLE 1	BOMBA SUMERGIBLE 2	BOMBA SUMERGIBLE 3 FUTURA	ILUMINACION INTERIOR	ALIMENTACION TOMAS	VENTILADOR SALA BOMBAS	ILUMINACION TABLERO	RESERVA EQUIPADA	RESERVA EQUIPADA	PROTECCION SOBRETENSION
Circuito	BS1	BS2	BS3	C11	C12	C13	C14	C15	C16	C17
POTENCIA (KW)	42 KW	42 KW	42 KW	1 KW	2 KW	0,55 KW	–	–	–	–
In (A)	80 A	80 A	80 A	1,90 A	3,80 A	3,13 A	–	–	–	–
Sección (mm2)	3x35/16	3x35/16	3x35/16	2x2,5	4x2,5	3x2,5	–	–	–	–

NOMBRE DEL EXPERTO ING. MARCELO HEREDIA	PROVINCIA DE CÓRDOBA CONSEJO FEDERAL DE INVERSIONES			
DIRECCIÓN DE PROYECTO: ING. MARCELO HEREDIA	PROYECTO DE OBRAS BÁSICAS DEL SISTEMA DE DESAGUES CLOACALES DE LA LOCALIDAD DE TANTI			
PREPARÓ:	PLANTA DEPURADORA:			
DIBUJO:	**ESQUEMA UNIFILAR TS5**			
ANTECEDENTES:	**FECHA:** JULIO 2017	**ESCALA:** S/ PLANO	**REFERENCIA:**	**PLANO N°:** TTI–PD–EM–40