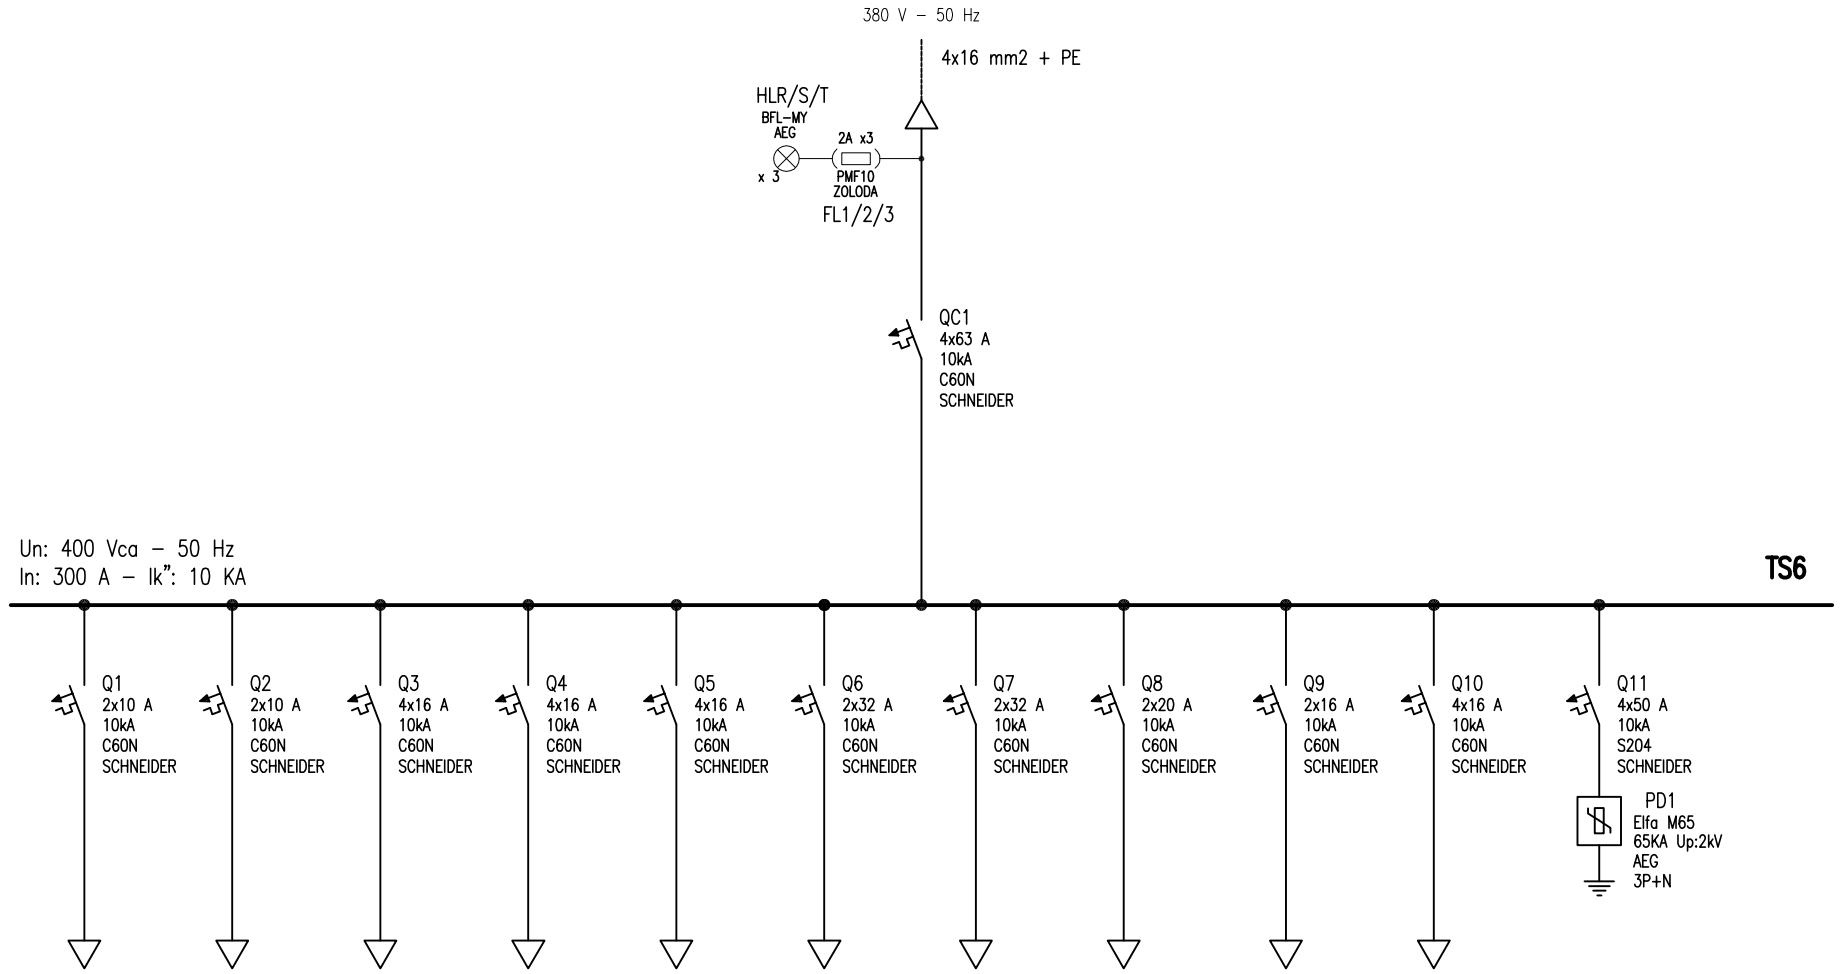


	ILUMINACION NORMAL	ILUMINACION EMERGENCIA	ILUMINACION EXTERIOR 1	ILUMINACION EXTERIOR 2	ILUMINACION EXTERIOR 3	AIRE ACONDICIONADO 1	AIRE ACONDICIONADO 2	TOMACORRIENTE EQUIPADA	RESERVA EQUIPADA	RESERVA EQUIPADA	PROTECCION SOBRETENSION
Circuito	IN–0	IE–0	IEXT–1	IEXT–2	IEXT–2	AC–1	AC–2	TUG	C11	C12	C13
POTENCIA (KW)	1.5 KW	0.75 KW	4 KW	4 KW	4 KW	5 KW	5 KW	3 KW	–	–	–
In (A)	7.18 A	3.59 A	7.16 A	7.16 A	7.16 A	26.74 A	26.74 A	16.04 A	–	–	–
Sección (mm2)	2x1,5	2x1,5	4x2,5	4x2,5	4x2,5	2x4	2x4	2x2,5	–	–	–

NOMBRE DEL EXPERTO ING. MARCELO HEREDIA	PROVINCIA DE CÓRDOBA CONSEJO FEDERAL DE INVERSIONES			
DIRECCIÓN DE PROYECTO: ING. MARCELO HEREDIA	PROYECTO DE OBRAS BÁSICAS DEL SISTEMA DE DESAGUES CLOACALES DE LA LOCALIDAD DE TANTI			
PREPARÓ:	PLANTA DEPURADORA: **ESQUEMA UNIFILAR TS6**			
DIBUJO:				
ANTECEDENTES:	**FECHA:** JULIO 2017	**ESCALA:** S/ PLANO	**REFERENCIA:**	**PLANO N°:** TTI–PD–EM–41