

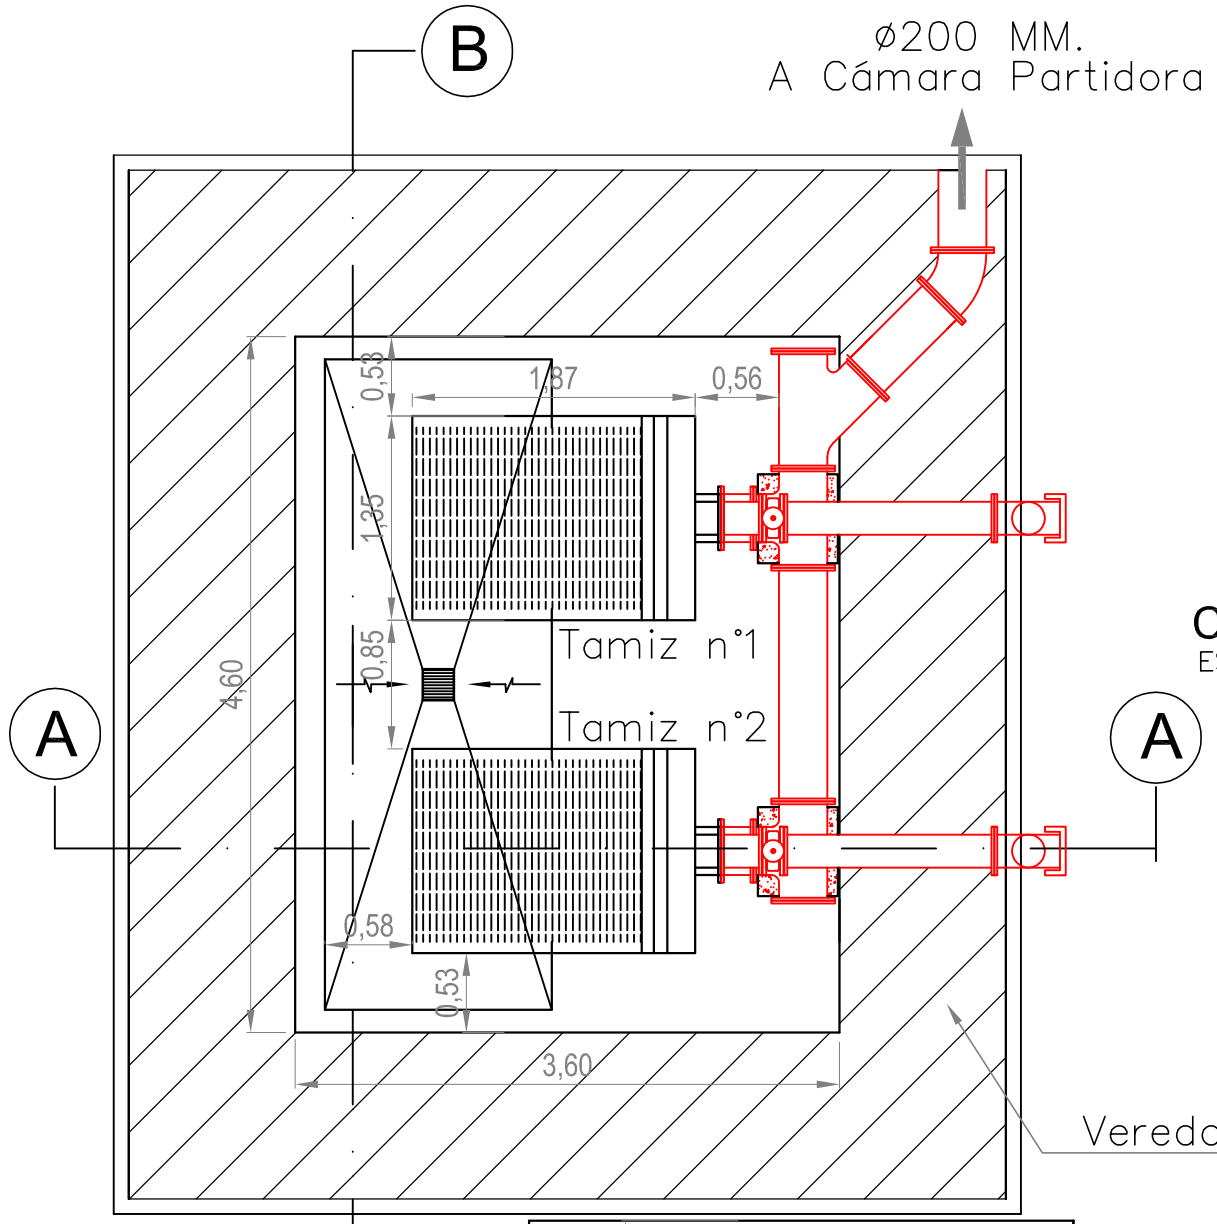


TAMICES
PLANTA GENERAL
ESC. 1:50

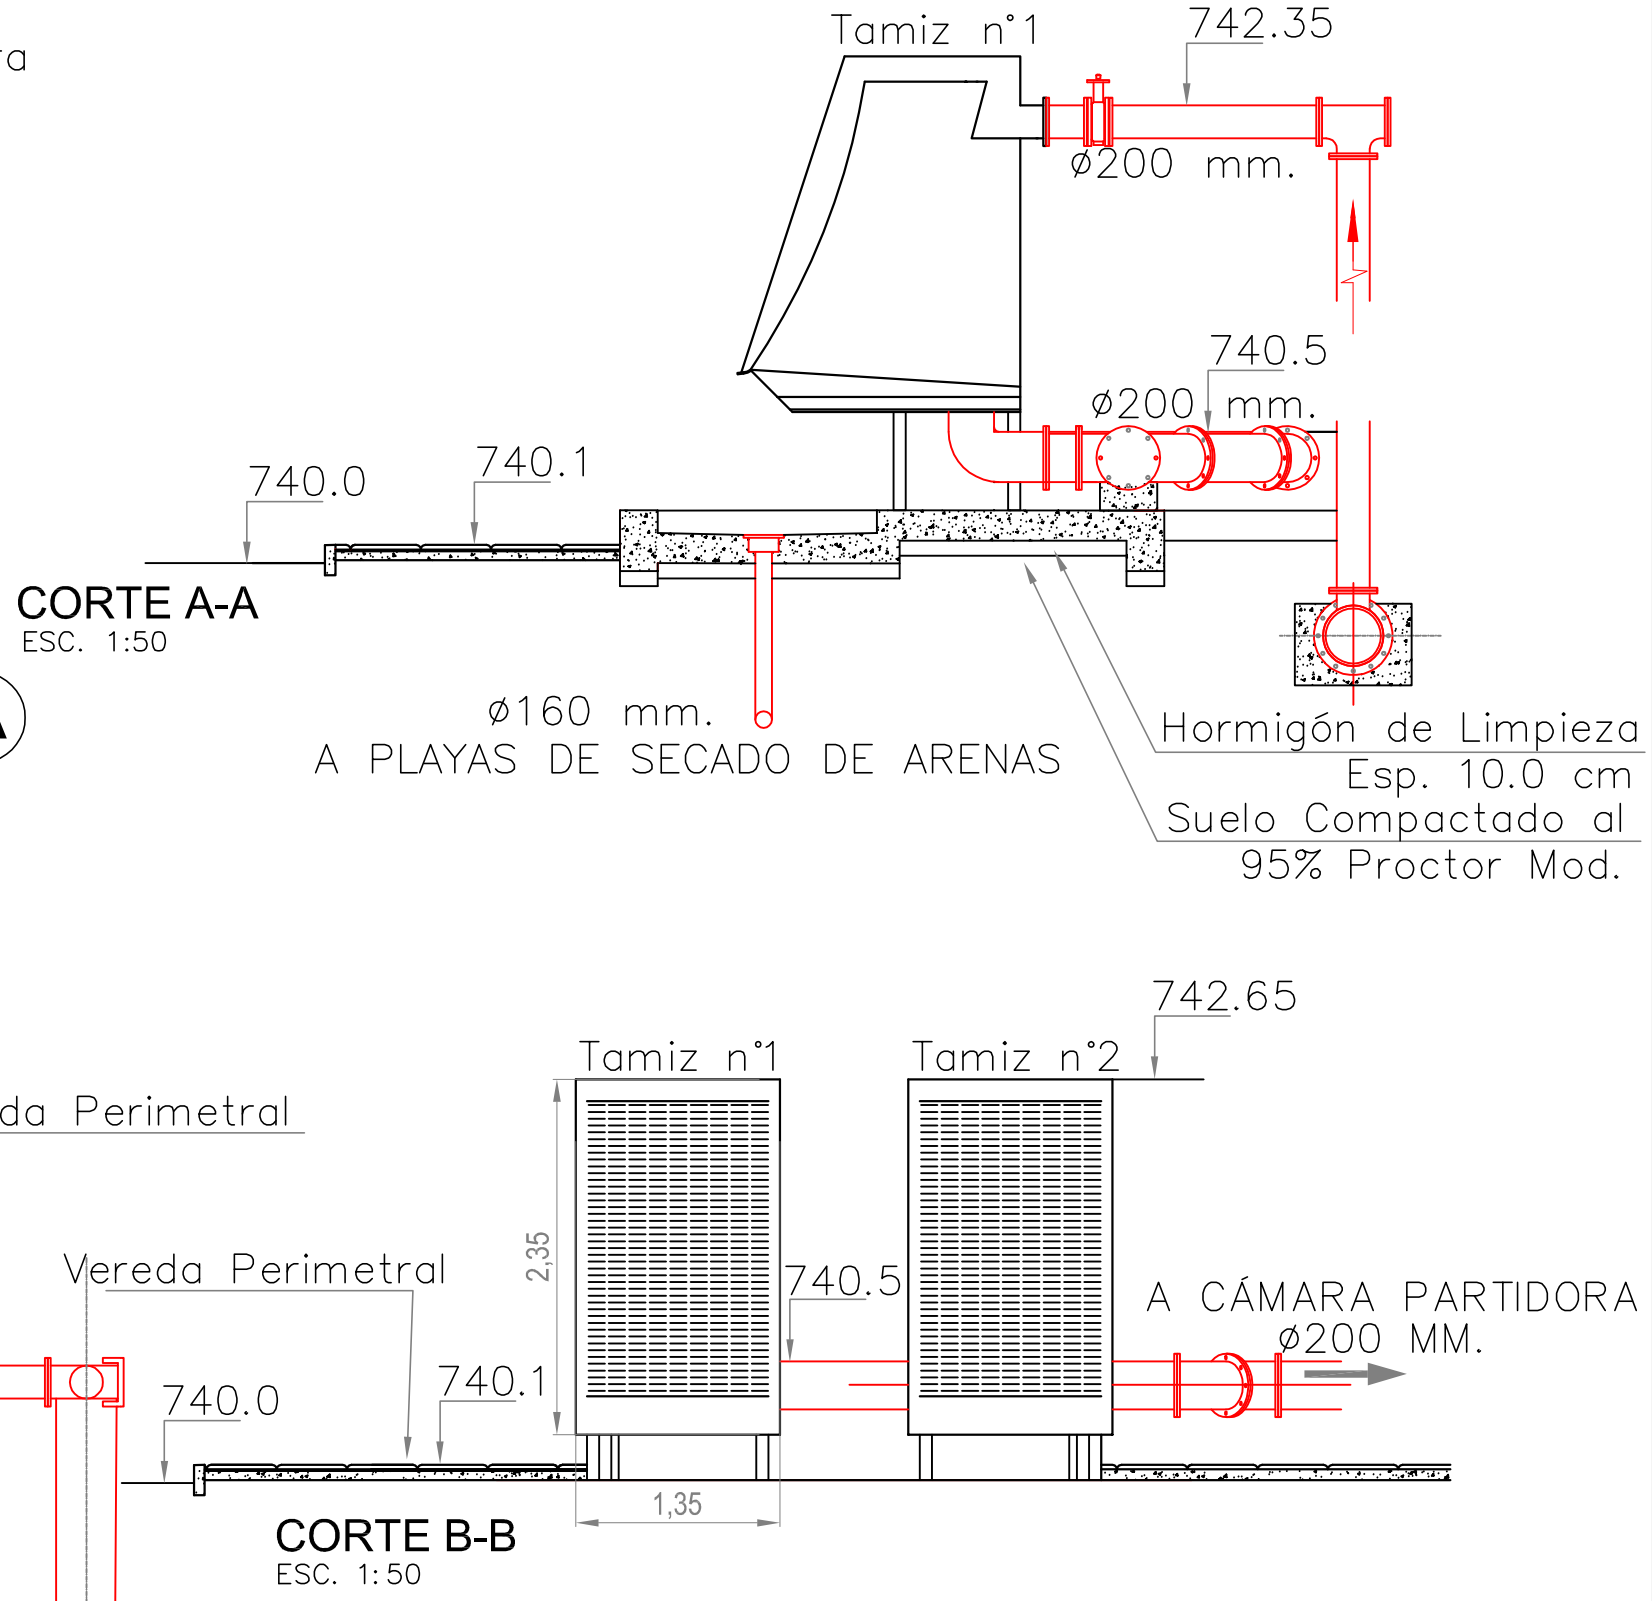

CORTE A-A
ESC. 1:50

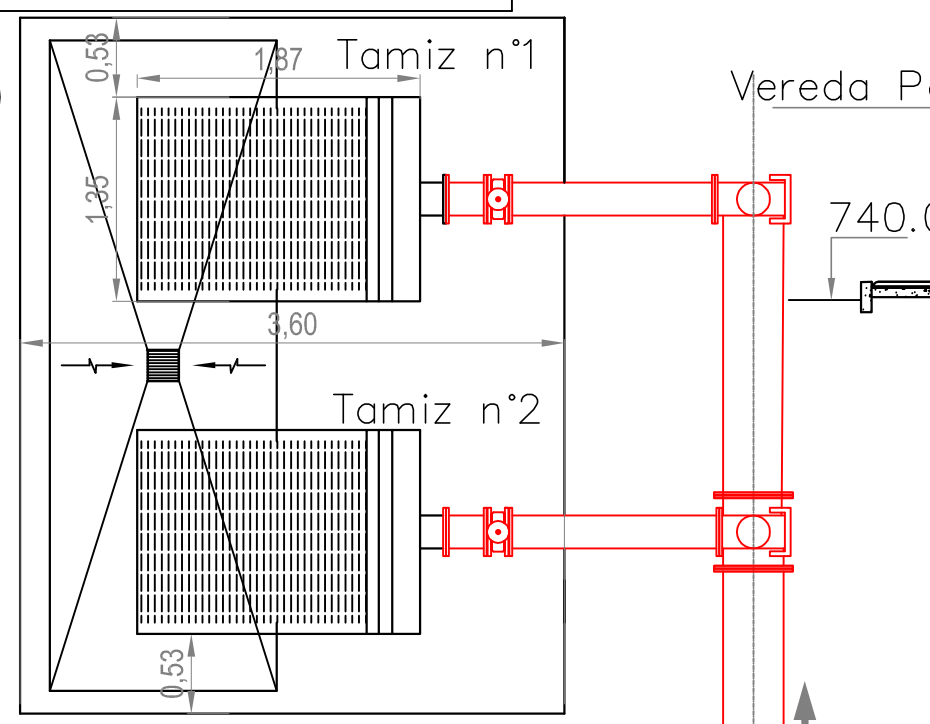

PLANTA GENERAL
CAÑERÍAS DE INGRESO
ESC. 1:50

CORTE B-B
ESC. 1:50

NOMBRE DEL EXPERTO ING. MARCELO HEREDIA	PROVINCIA DE CÓRDOBA CONSEJO FEDERAL DE INVERSIONES			
DIRECCIÓN DE PROYECTO: ING. MARCELO HEREDIA	PROYECTO DE OBRAS BÁSICAS DEL SISTEMA DE DESAGUES CLOACALES DE LA LOCALIDAD DE TANTI			
PREPARÓ: ING. ANDREA PUCCI	PLANTA DEPURADORA: **TAMICES**			
DIBUJO: ING. ANDREA PUCCI				
ANTECEDENTES:	FECHA: JULIO 2017	ESCALA: S/ PLANO	REFERENCIA:	PLANO N°: TTI–PD–OC–11