


ZANJAS DE OXIDACIÓN
PLANTA GENERAL ZANJA Nº 1 Y 2
Esc.1:100

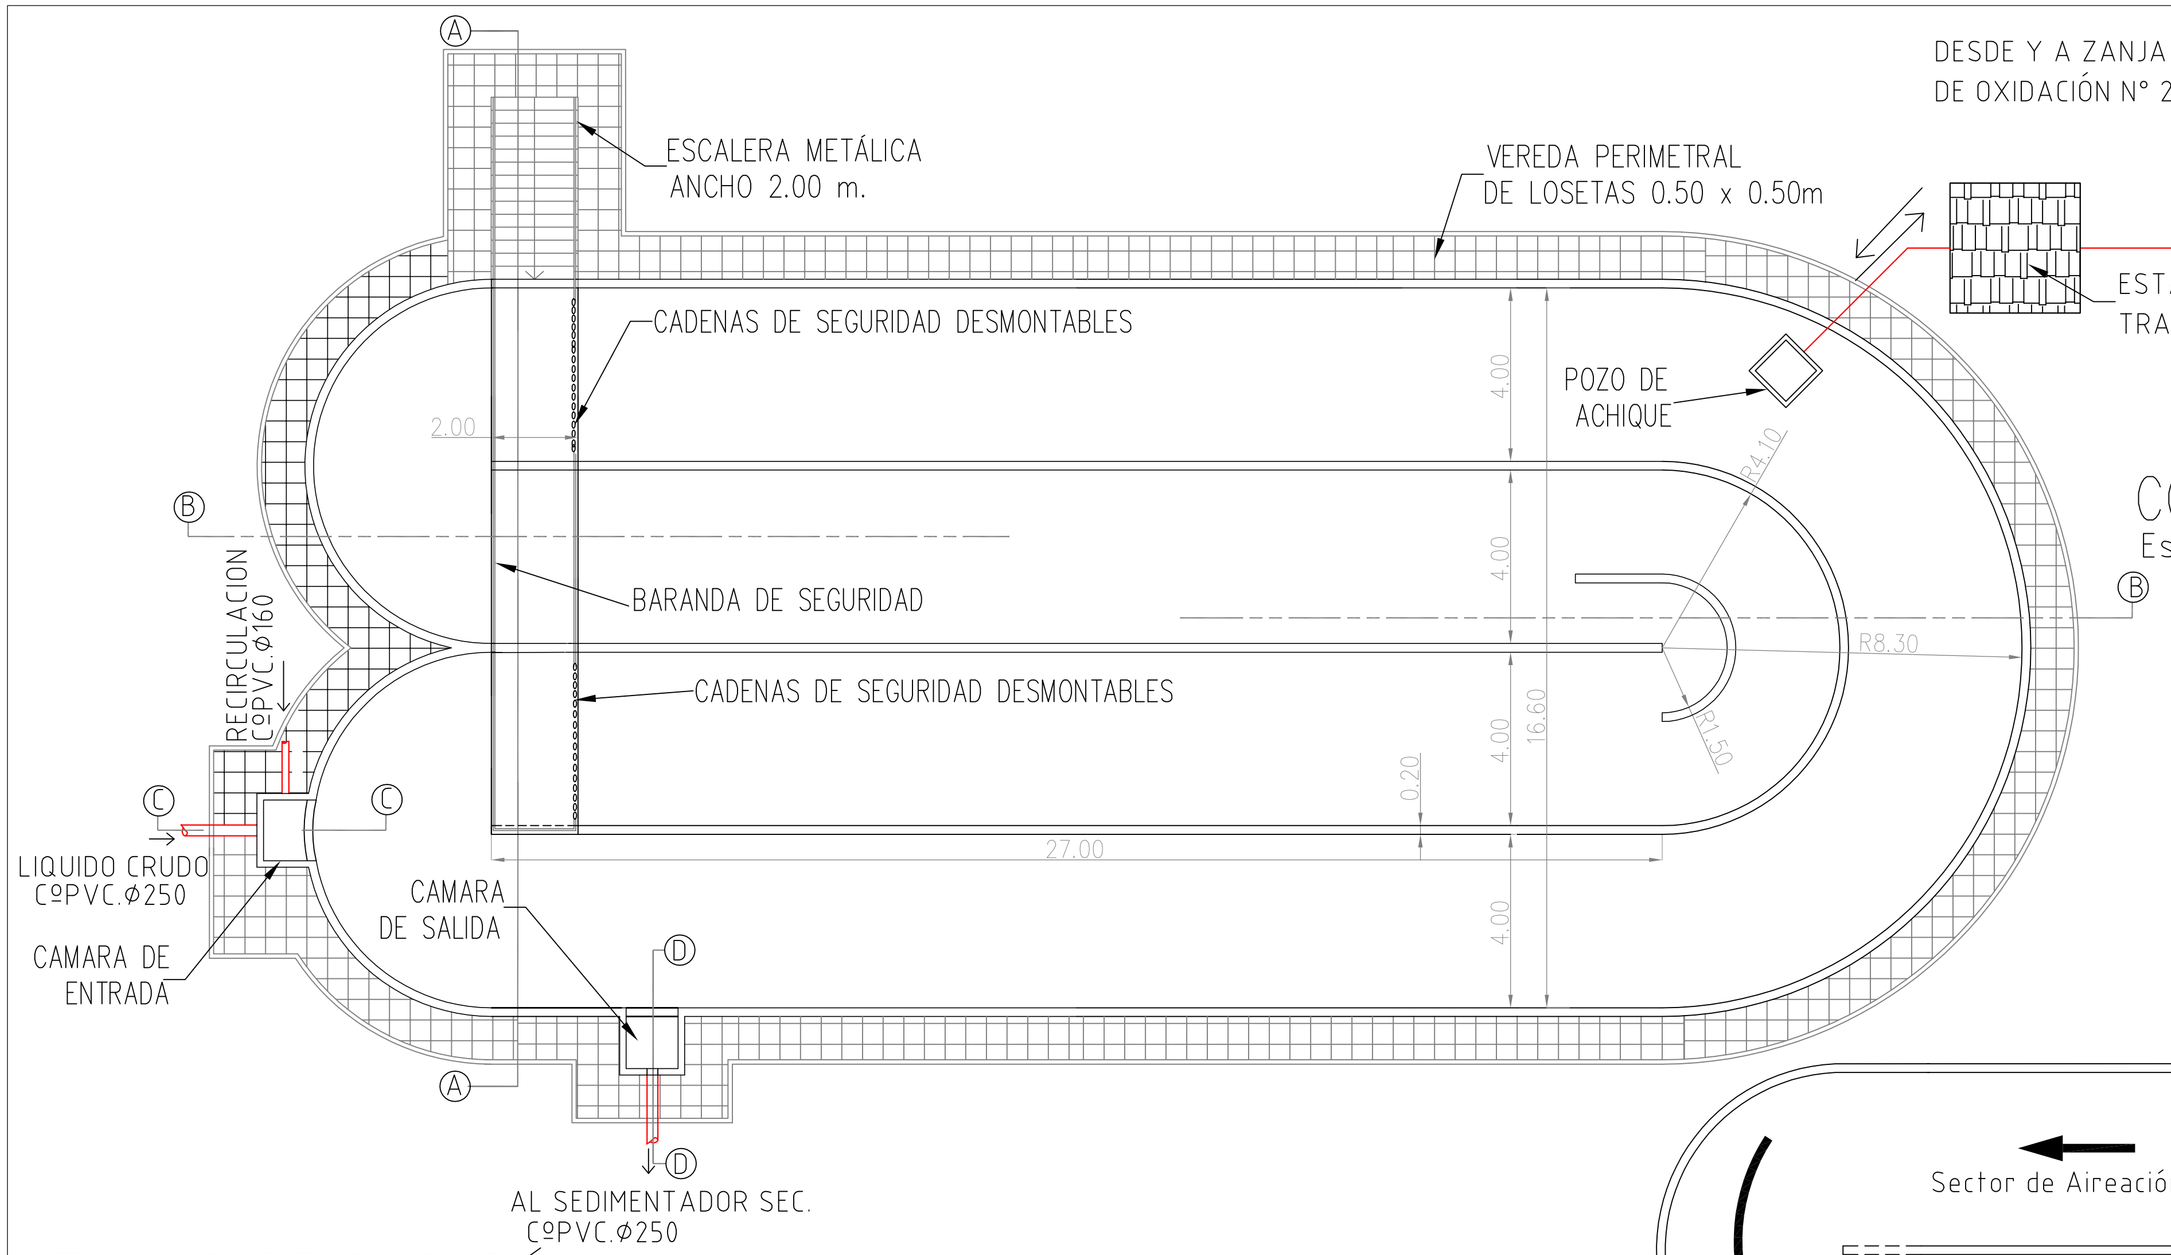


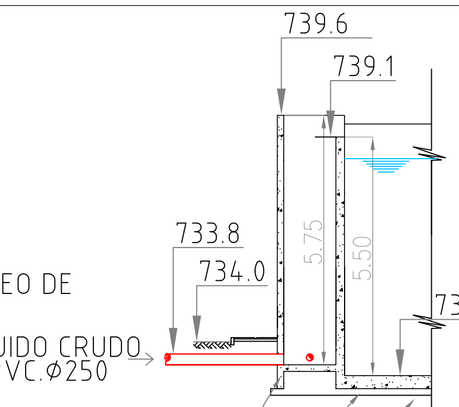


CORTE C–C
Esc.1:100

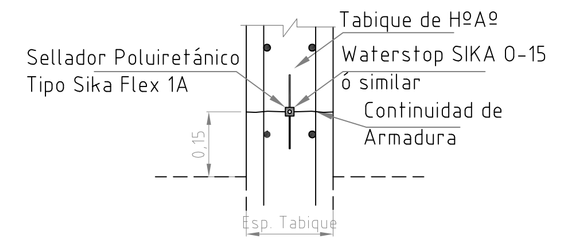


JUNTA CONSTRUCTIVA
EN TABIQUE
ESC. 1:10

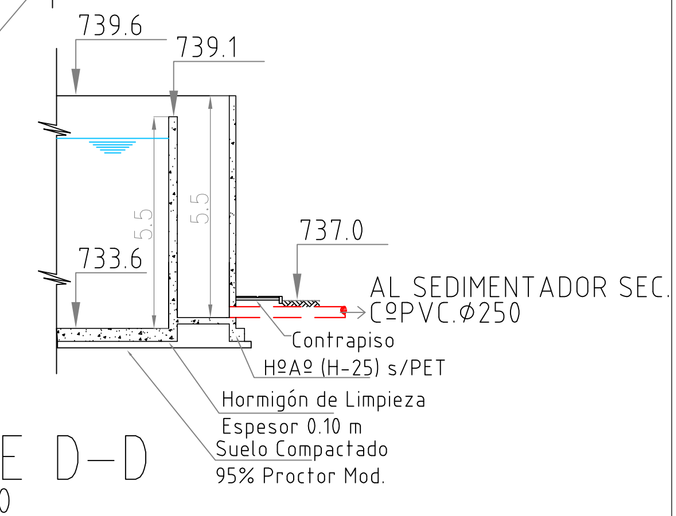


CORTE D–D
Esc.1:100

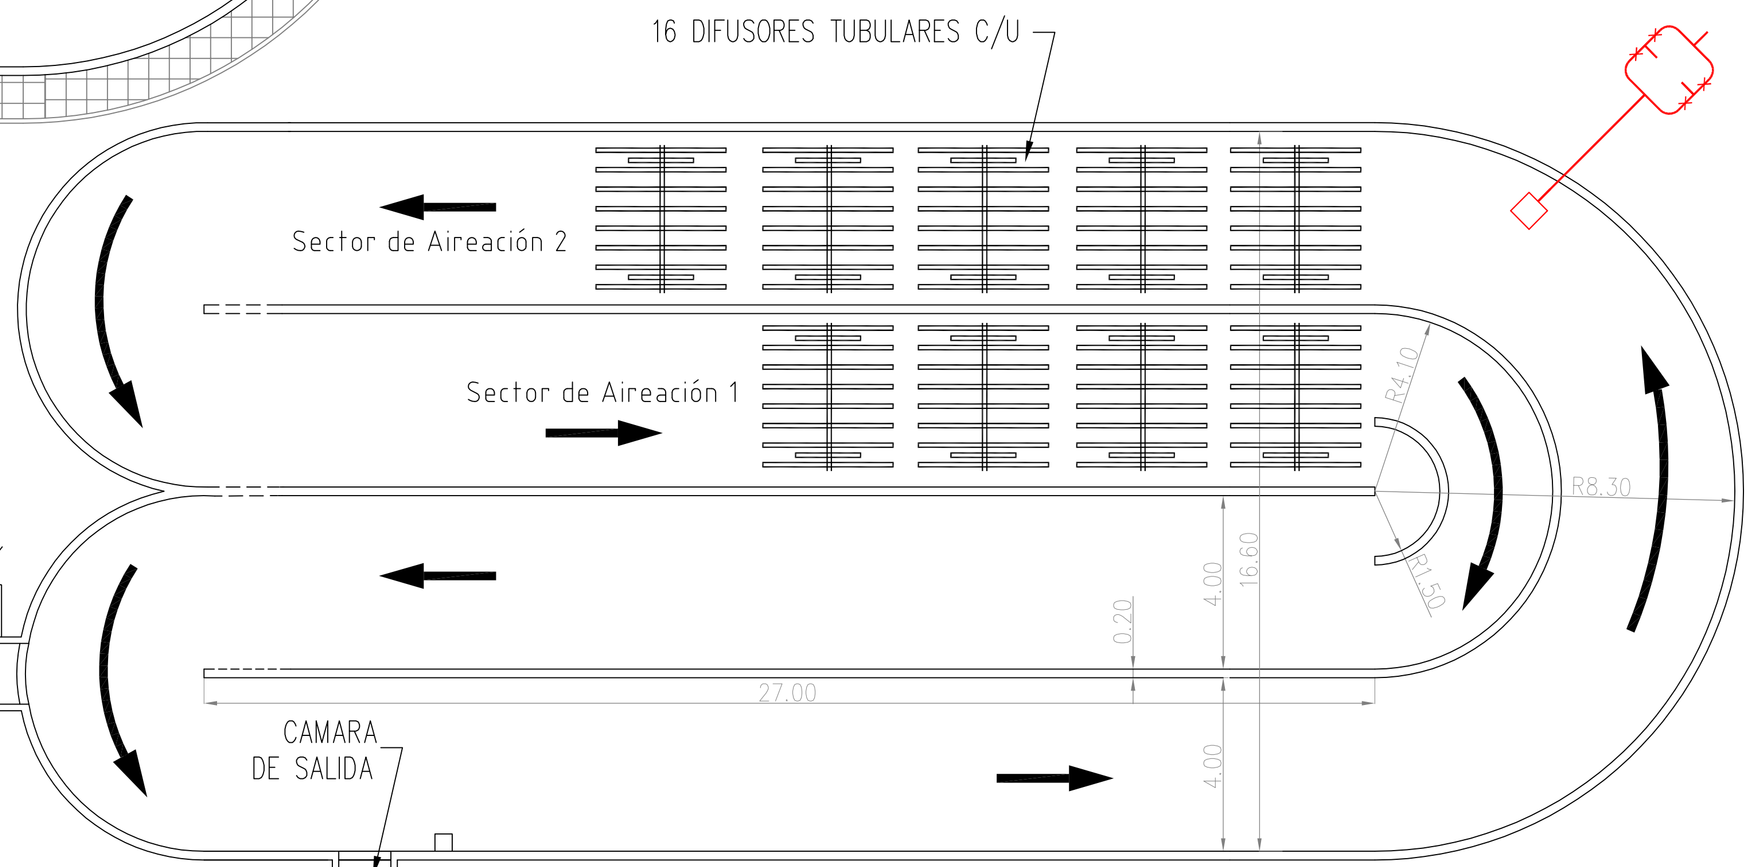

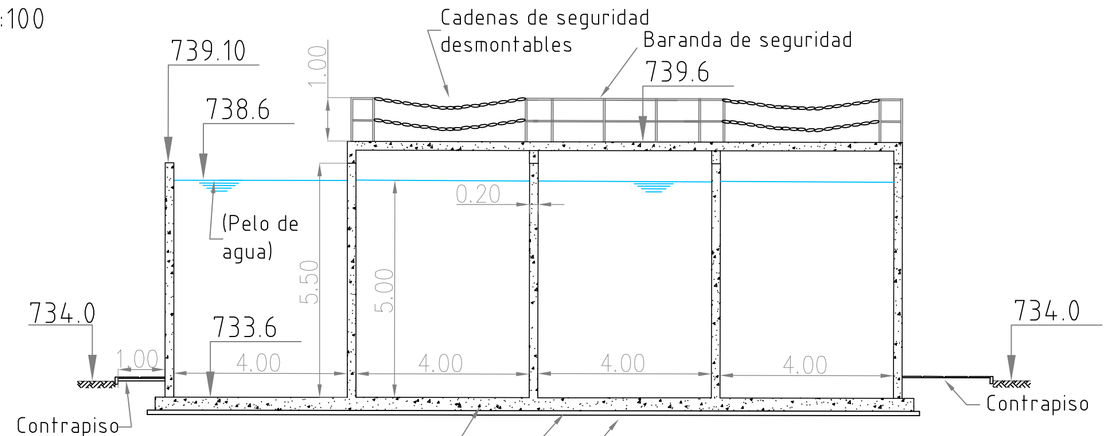

CORTE A–A
Esc.1:100

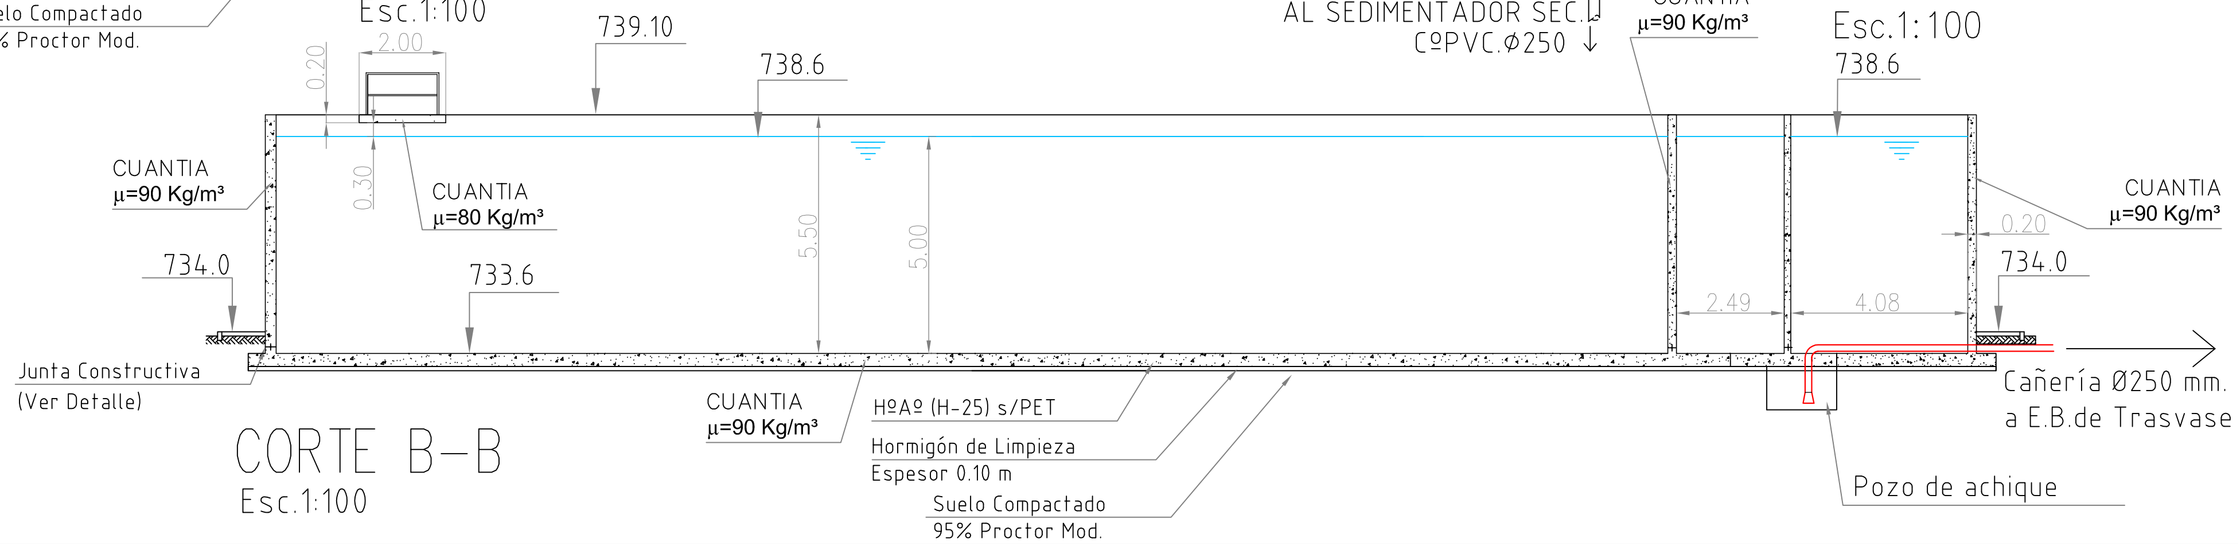

CORTE B–B
Esc.1:100

ESQUEMA HIDRÁULICO – DIFUSORES DE AIRE
Esc.1:100

Materiales

Hormigón (H–25) según Pliego
σbk > 250 Kg/cm²
Acero σfl > 4200 Kg/cm²
Separación mínima entre barras = 4.0 cm

Se prevé la colocación de Hª de limpieza (H–15) con un espesor mínimo de 0.10 m previa compactacíon del suelo de asiento del 95 % del Proctor Modificado

NOMBRE DEL EXPERTO: ING. MARCELO HEREDIA	PROVINCIA DE CÓRDOBA CONSEJO FEDERAL DE INVERSIONES			
DIRECCIÓN DE PROYECTO: ING. MARCELO HEREDIA	PROYECTO DE OBRAS BÁSICAS DEL SISTEMA DE DESAGUES CLOACALES DE LA LOCALIDAD DE TANTI			
PREPARÓ: ING. MARCELO HEREDIA	PLANTA DEPURADORA:			
DIBUJO: ING. ANDREA PUCCI	**ZANJAS DE OXIDACIÓN**			
ANTECEDENTES:	FECHA: JULIO 2017	ESCALA: S/ PLANO	REFERENCIA:	PLANO Nº: TTI–PD–OC–12