
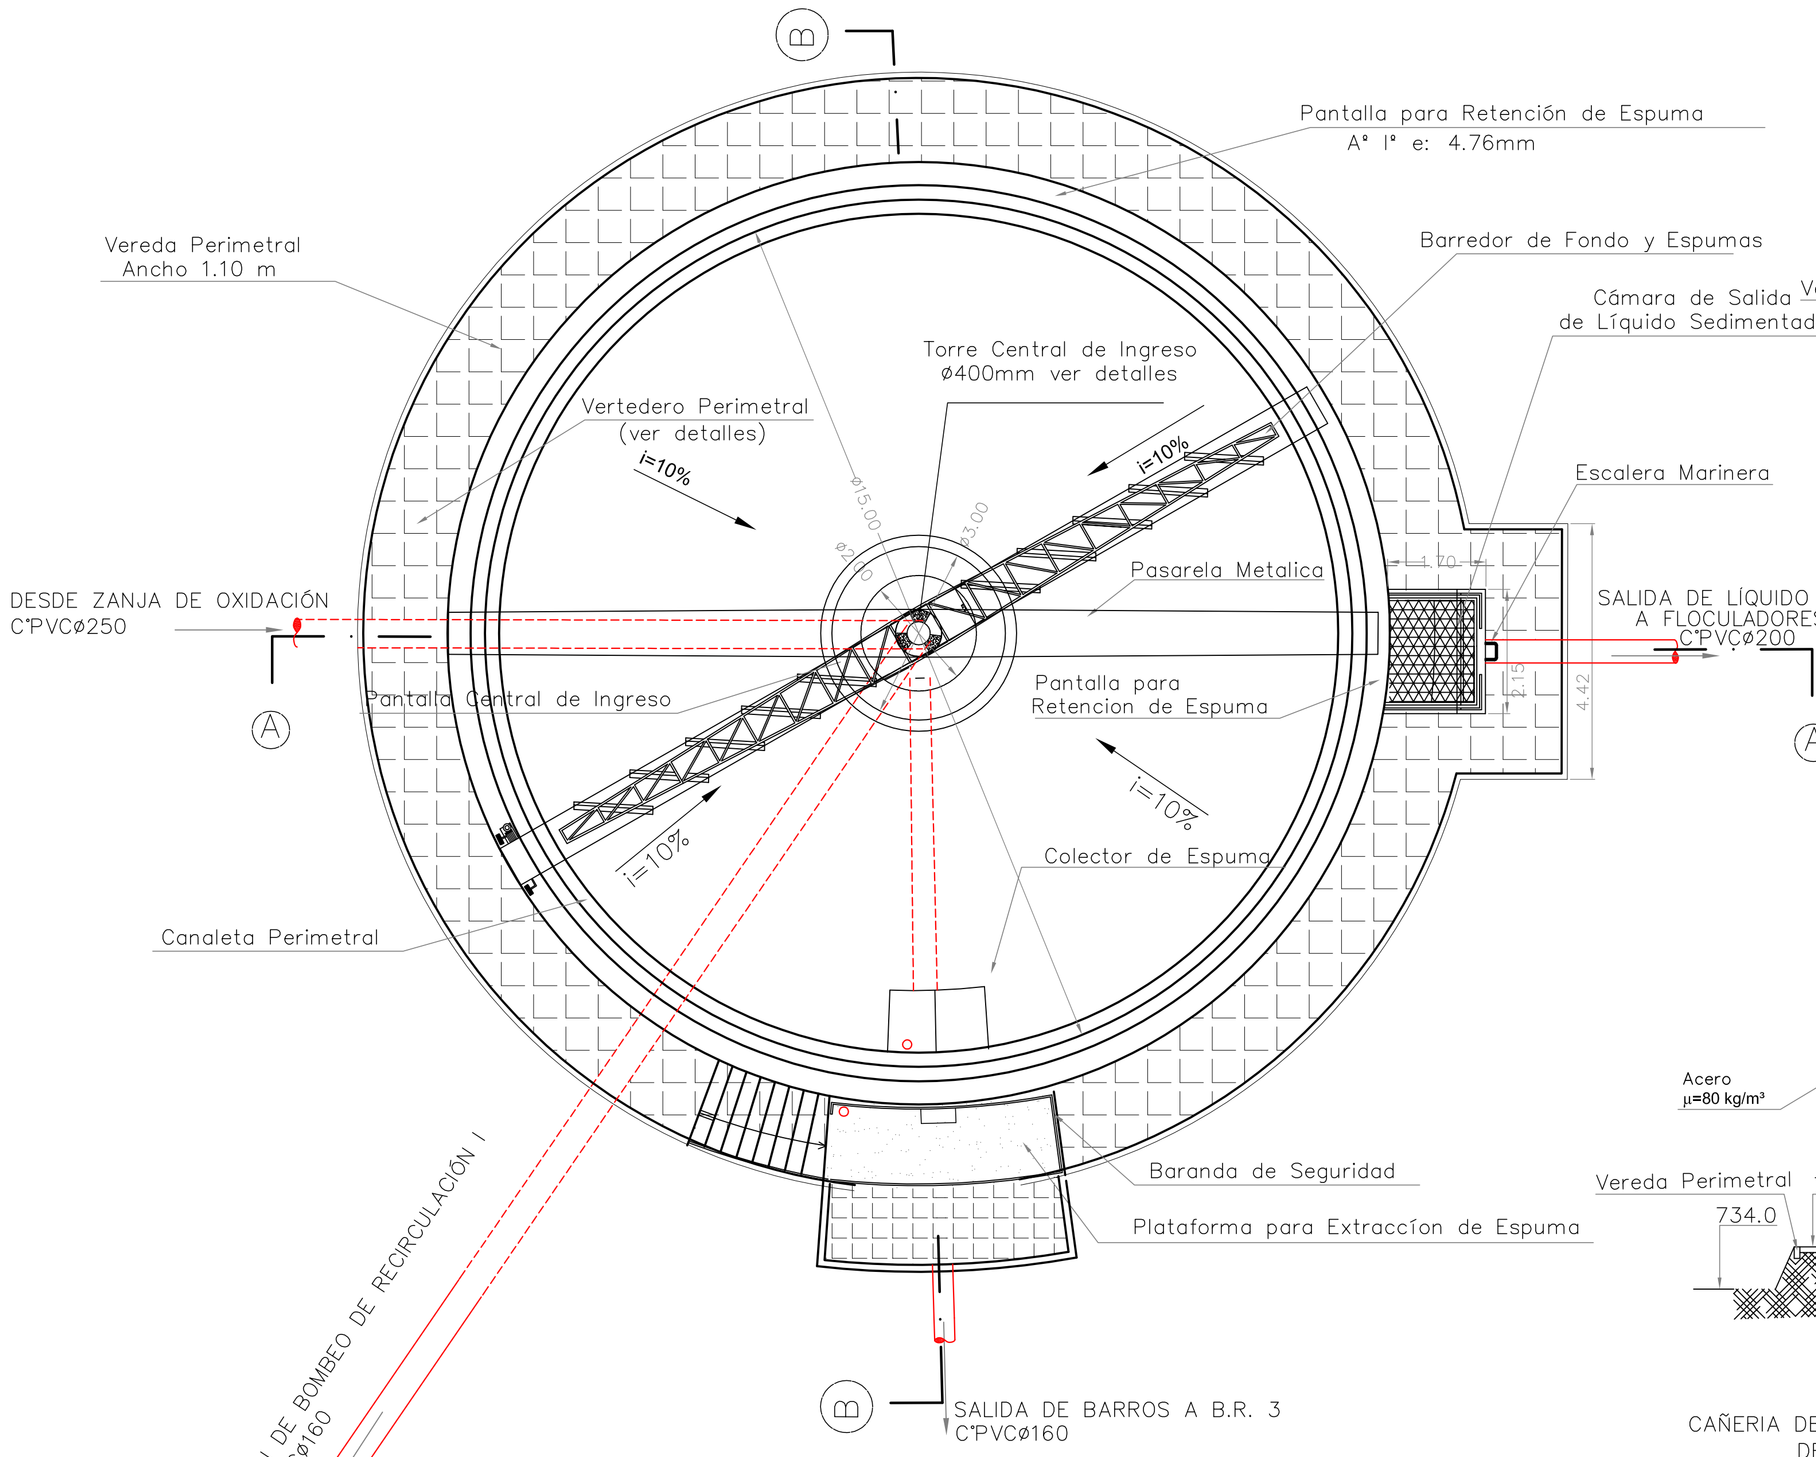



PLANTA GENERAL

ESC. 1:75

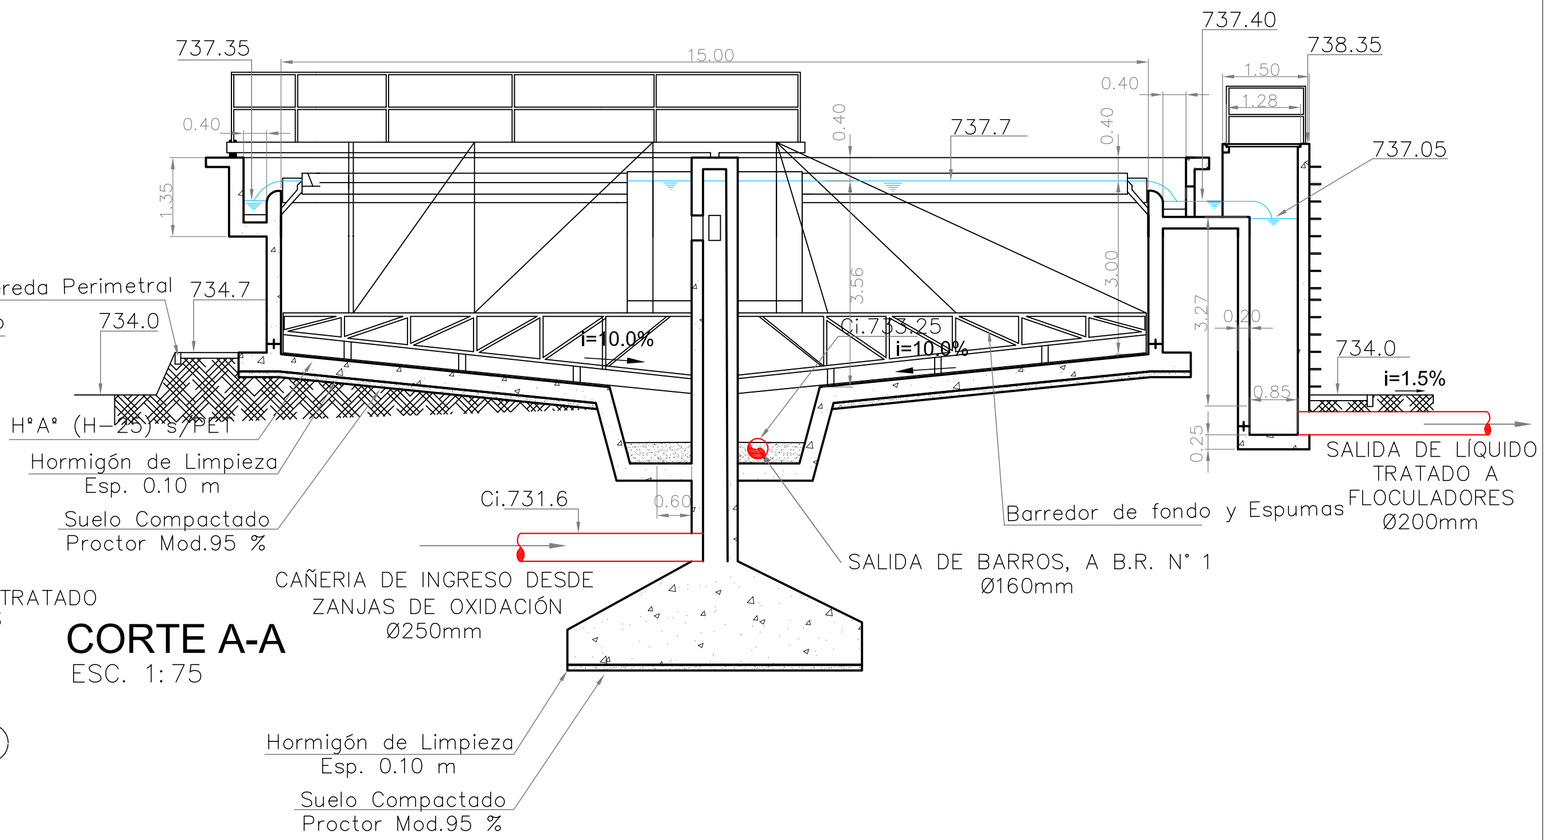


CORTE A-A

ESC. 1:75

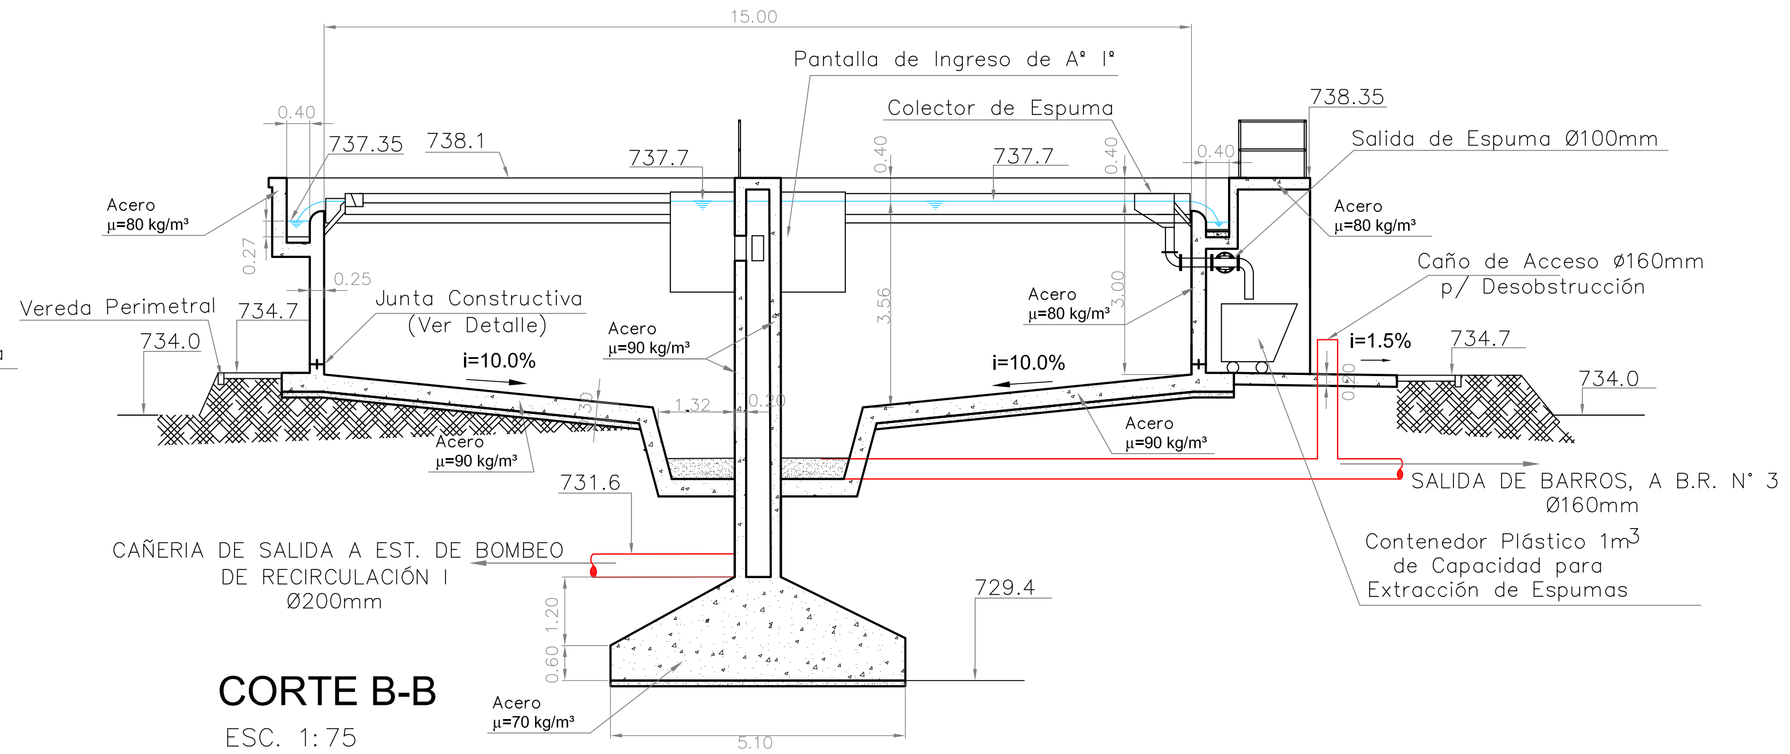


CORTE B-B

ESC. 1:75

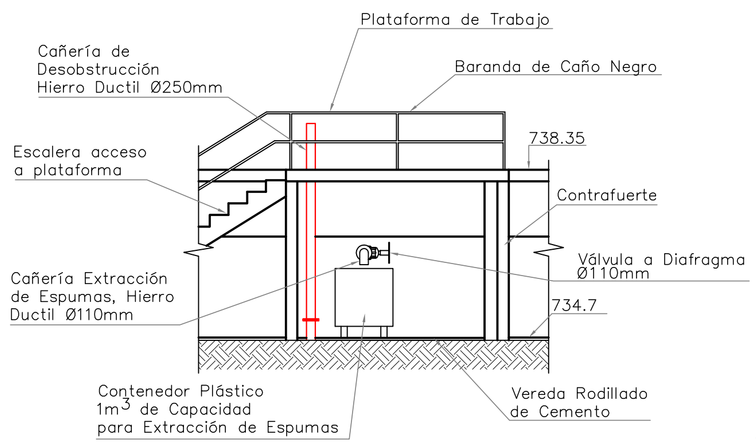


DETALLE SECTOR EXTRACCION ESPUMAS VISTA

ESC. 1:75

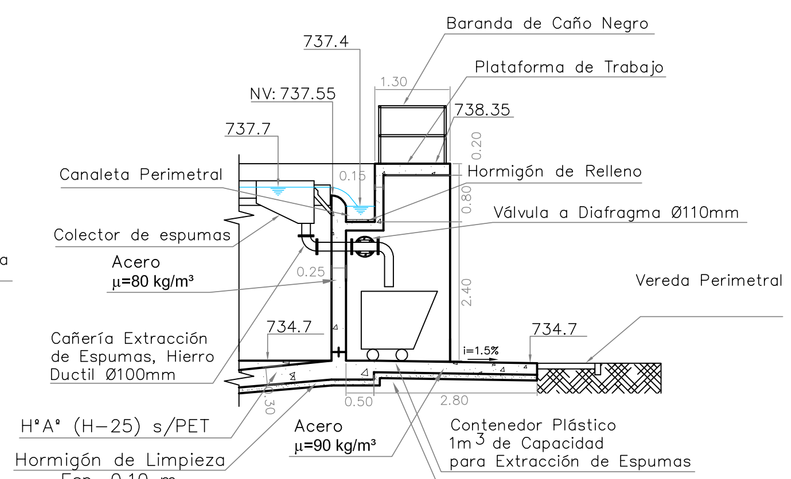

CORTE

ESC. 1:75

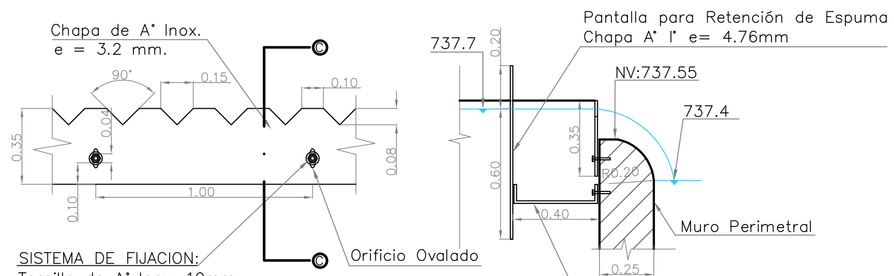


DETALLE VERTEDERO VISTA LATERAL

ESC. 1:20

PERFIL C-C

ESC. 1:20

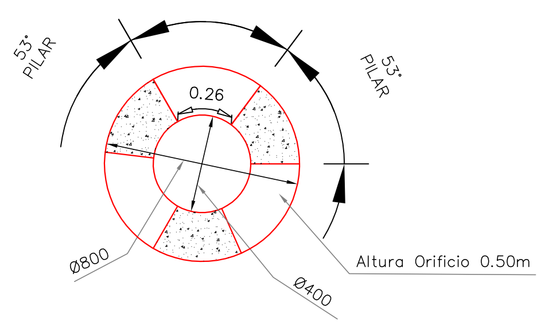


DETALLE TORRE CENTRAL DE INGRESO

ESC. 1:20

Materiales

Hormigón (H-25) según Pliego
σbk > 250 Kg/cm²
Acero σfl > 4200 Kg/cm²
Separación mínima entre barras = 4.0 cm

Se prevé la colocación de H° de limpieza (H-15) con un espesor mínimo de 0.10 m previa compactacíon del suelo de asiento del 95 % del Proctor Modificado

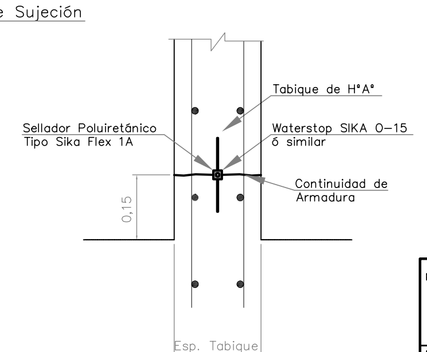

JUNTA CONSTRUCTIVA EN TABIQUE

ESC. 1:10

NOMBRE DEL EXPERTO: ING. MARCELO HEREDIA	PROVINCIA DE CÓRDOBA CONSEJO FEDERAL DE INVERSIONES			
DIRECCIÓN DE PROYECTO: ING. MARCELO HEREDIA	PROYECTO DE OBRAS BÁSICAS DEL SISTEMA DE DESAGUES CLOACALES DE LA LOCALIDAD DE TANTI			
PREPARÓ: ING. MARCELO HEREDIA	PLANTA DEPURADORA:			
DIBUJÓ: ING. ANDREA PUCCI	**SEDIMENTADORES SECUNDARIOS**			
ANTECEDENTES:	FECHA: JULIO 2017	ESCALA: S/ PLANO	REFERENCIA:	PLANO N°: TTI-PD-OC-13