
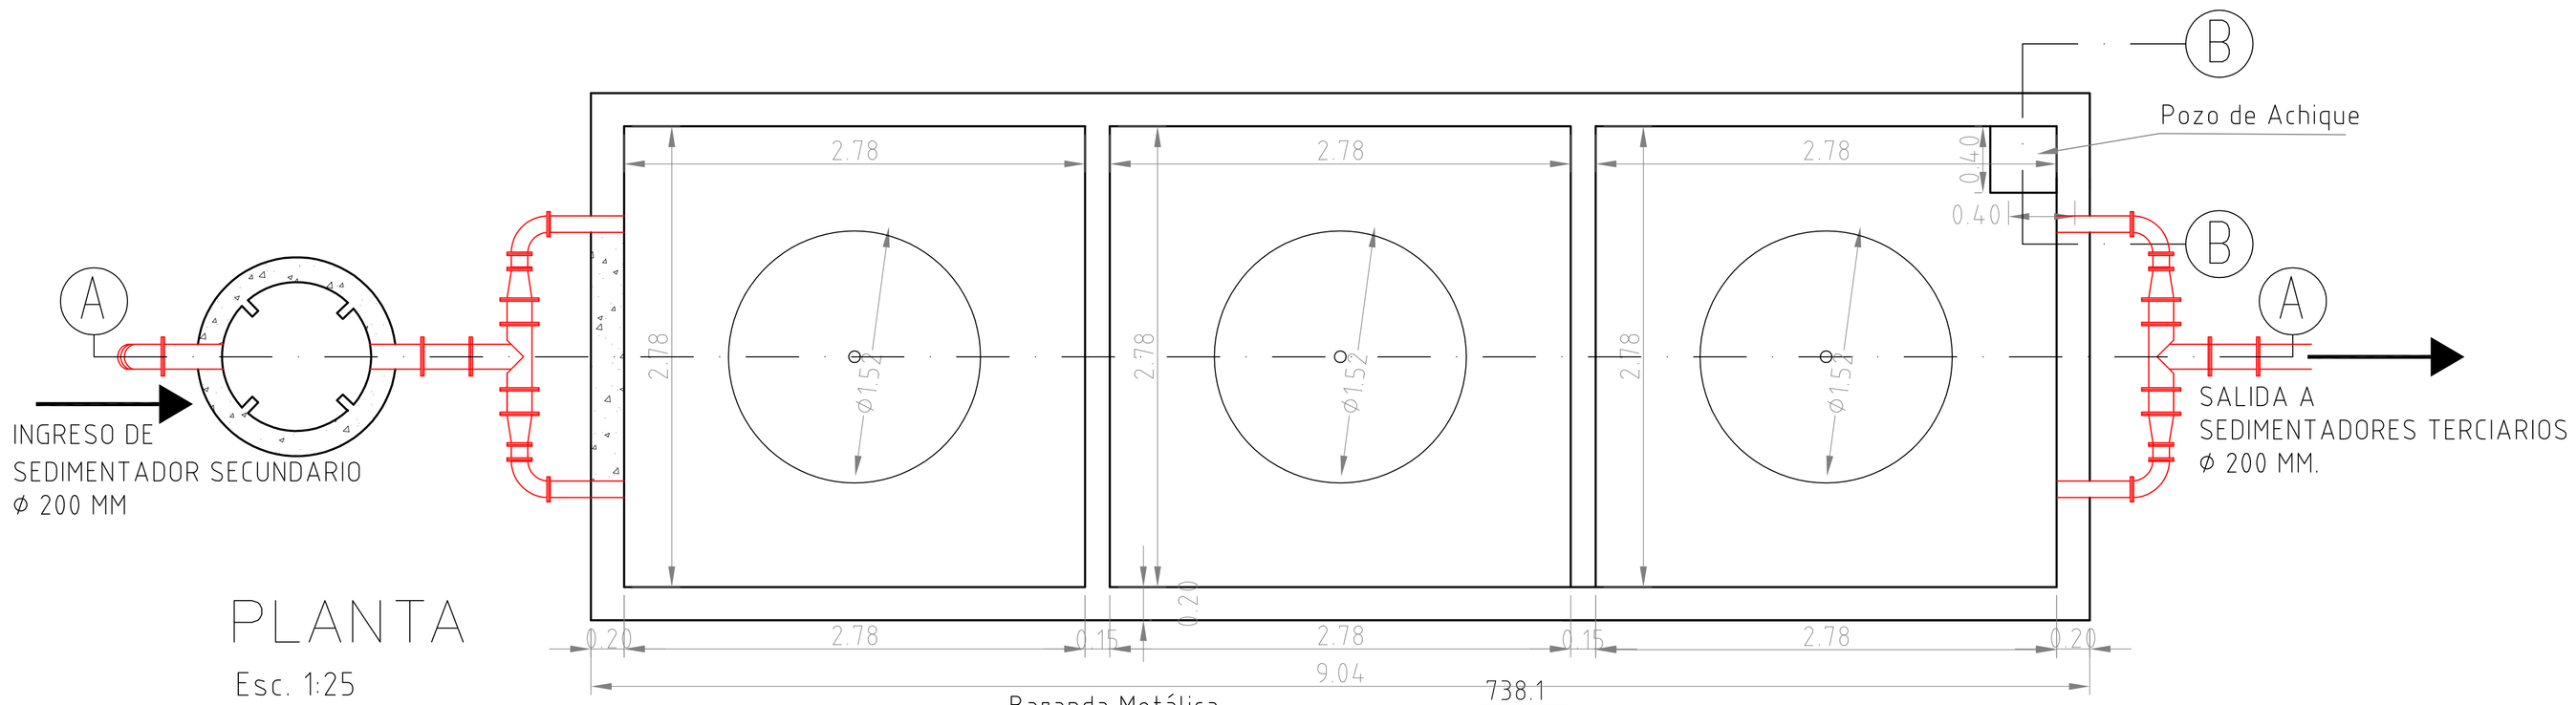



PLANTA

Esc. 1:25

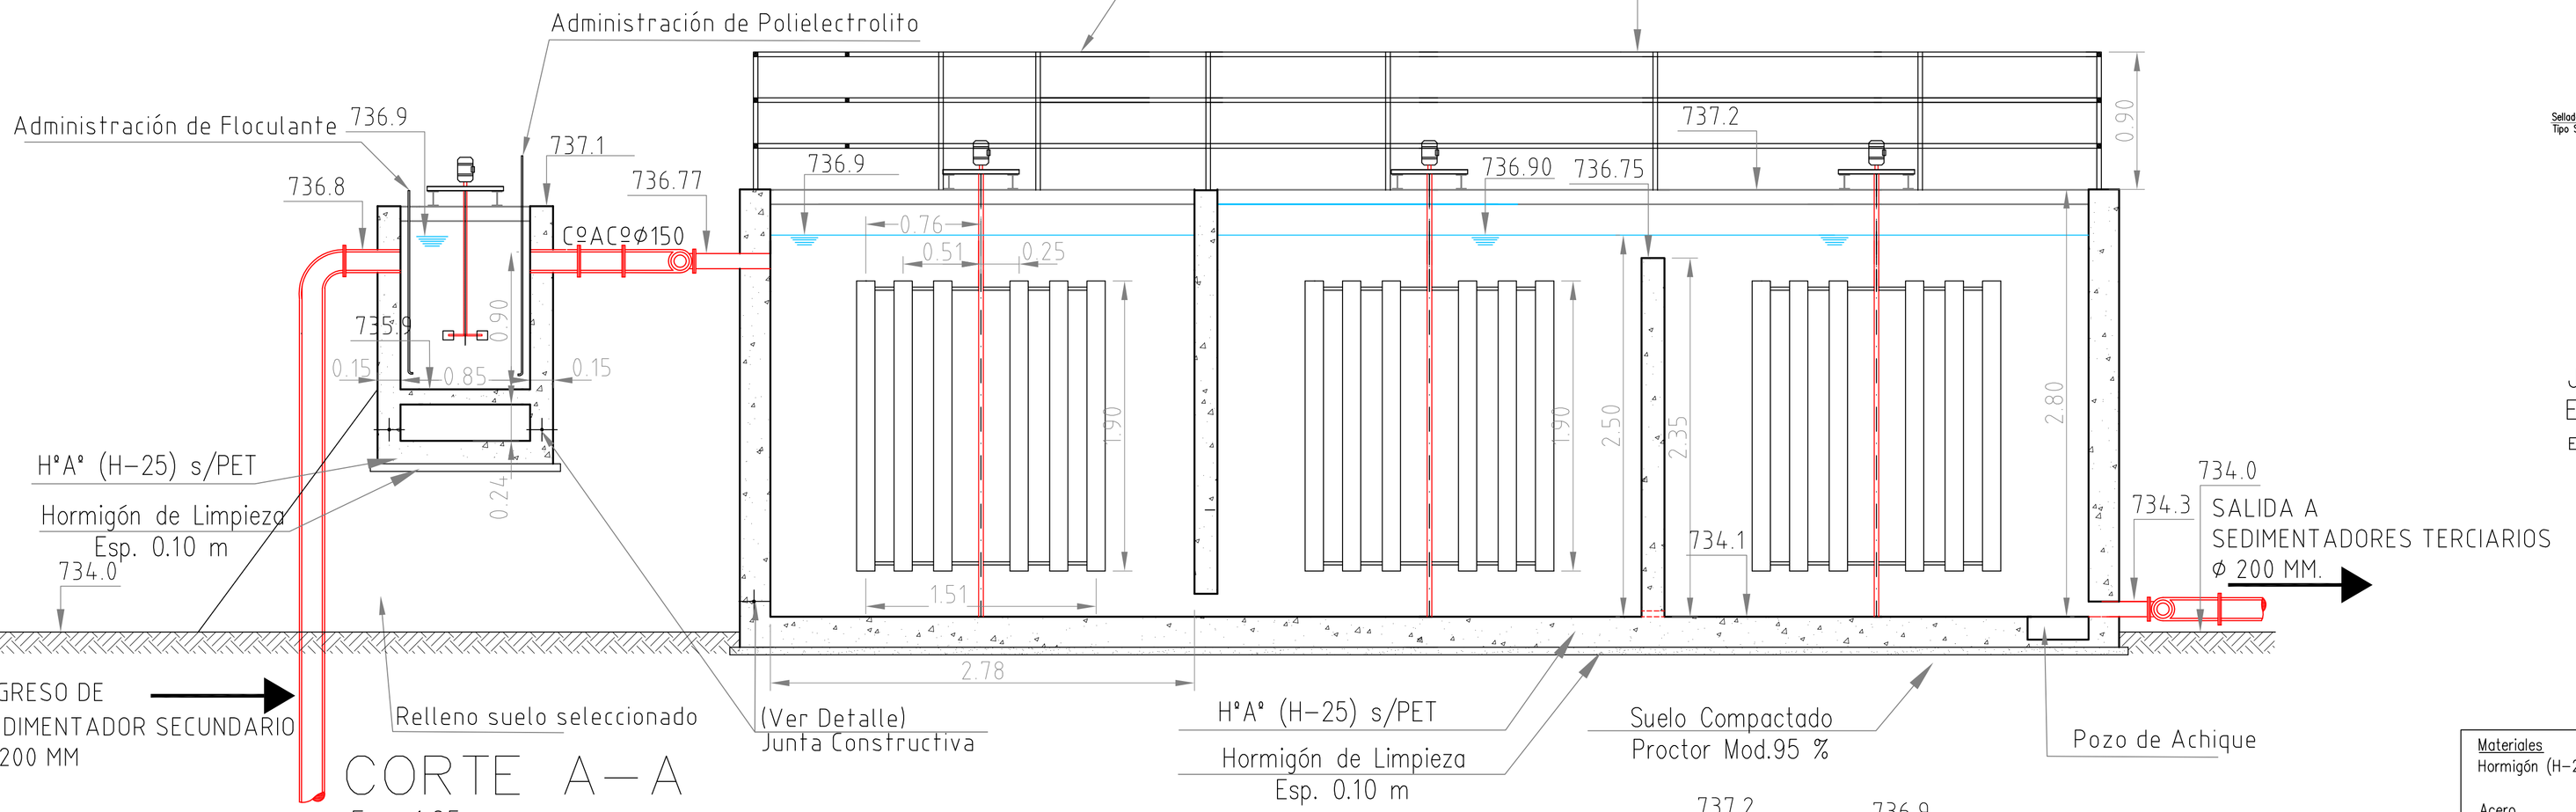


CORTE A–A

Esc. 1:25

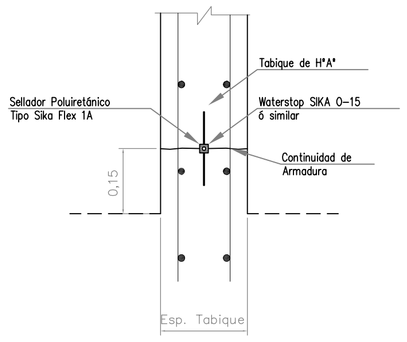


JUNTA CONSTRUCTIVA
EN TABIQUE

ESC. 1:10

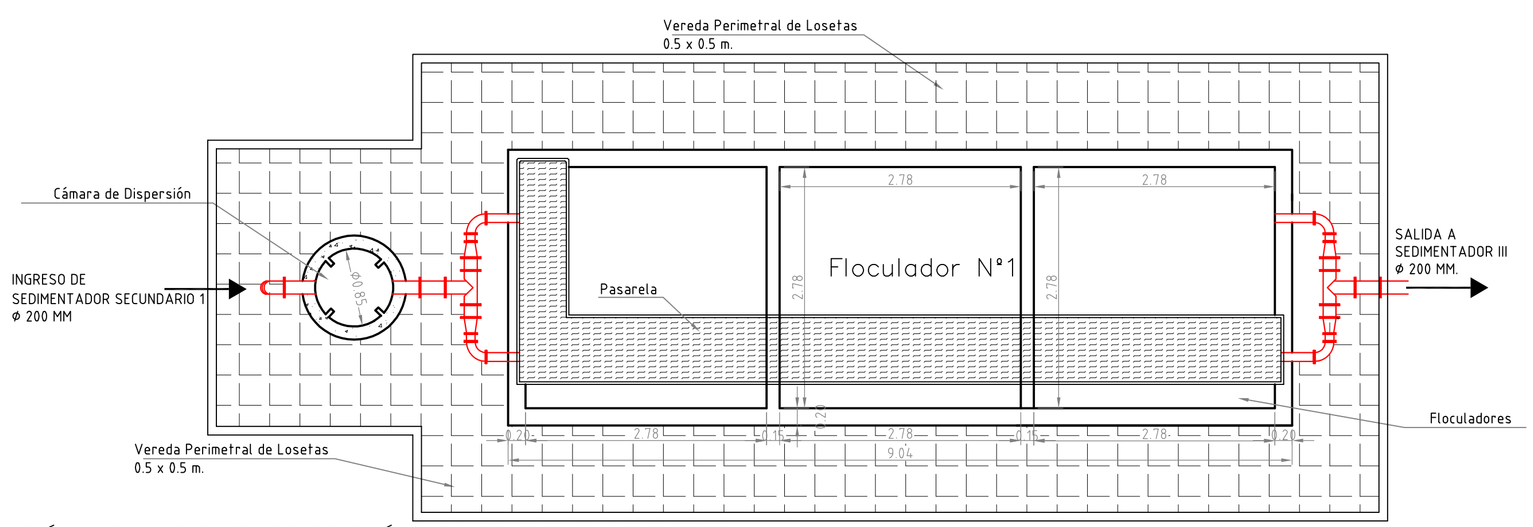

CÁMARA DE DISPERSIÓN Y FLOCULADORES

Esc. 1:50

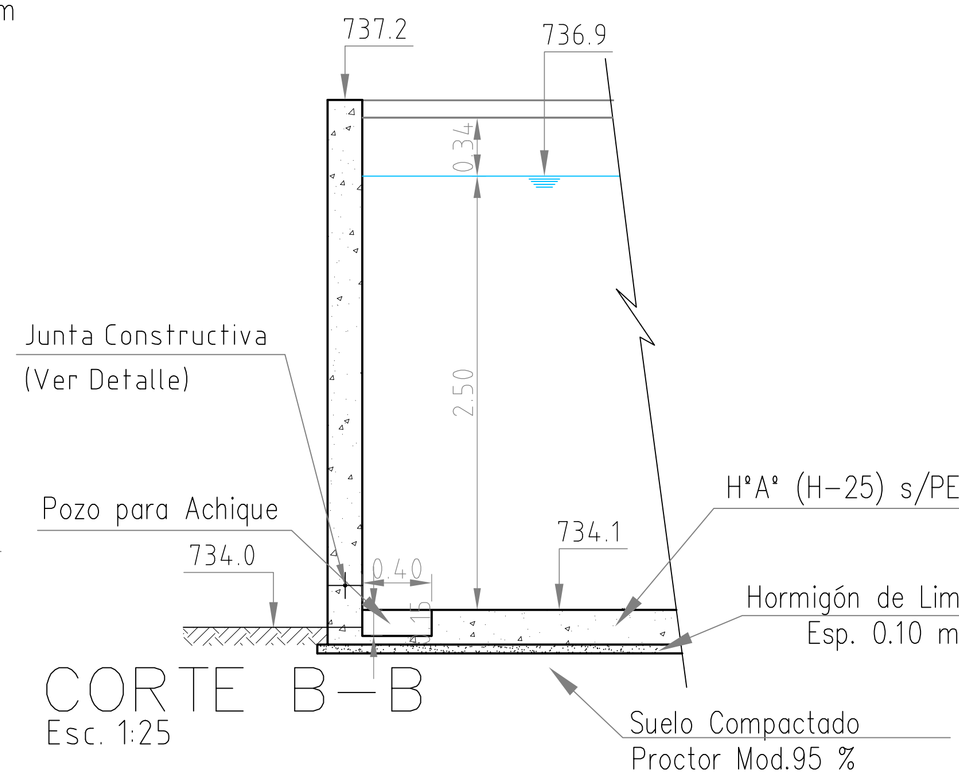

CORTE B–B

Esc. 1:25

Materiales

Hormigón (H–25) según Pliego

σbk > 250 Kg/cm²

Acero σfl > 4200 Kg/cm²

Separación mínima entre barras = 4.0 cm

Se prevé la colocación de H° de limpieza (H–15) con un espesor mínimo de 0.10 m previa compactacíon del suelo de asiento del 95 % del Proctor Modificado

NOMBRE DEL EXPERTO: ING. MARCELO HEREDIA	PROVINCIA DE CÓRDOBA CONSEJO FEDERAL DE INVERSIONES
DIRECCIÓN DE PROYECTO: ING. MARCELO HEREDIA	PROYECTO DE OBRAS BÁSICAS DEL SISTEMA DE DESAGUES CLOACALES DE LA LOCALIDAD DE TANTI
PREPARÓ: ING. MARCELO HEREDIA DIBUJO: ING. ANDREA PUCCI	PLANTA DEPURADORA: **CÁMARA DE DISPERSIÓN Y FLOCULADORES**
ANTECEDENTES:	FECHA: JULIO 2017 · ESCALA: S/ PLANO · REFERENCIA: · PLANO N°: TTI–PD–0C–14