

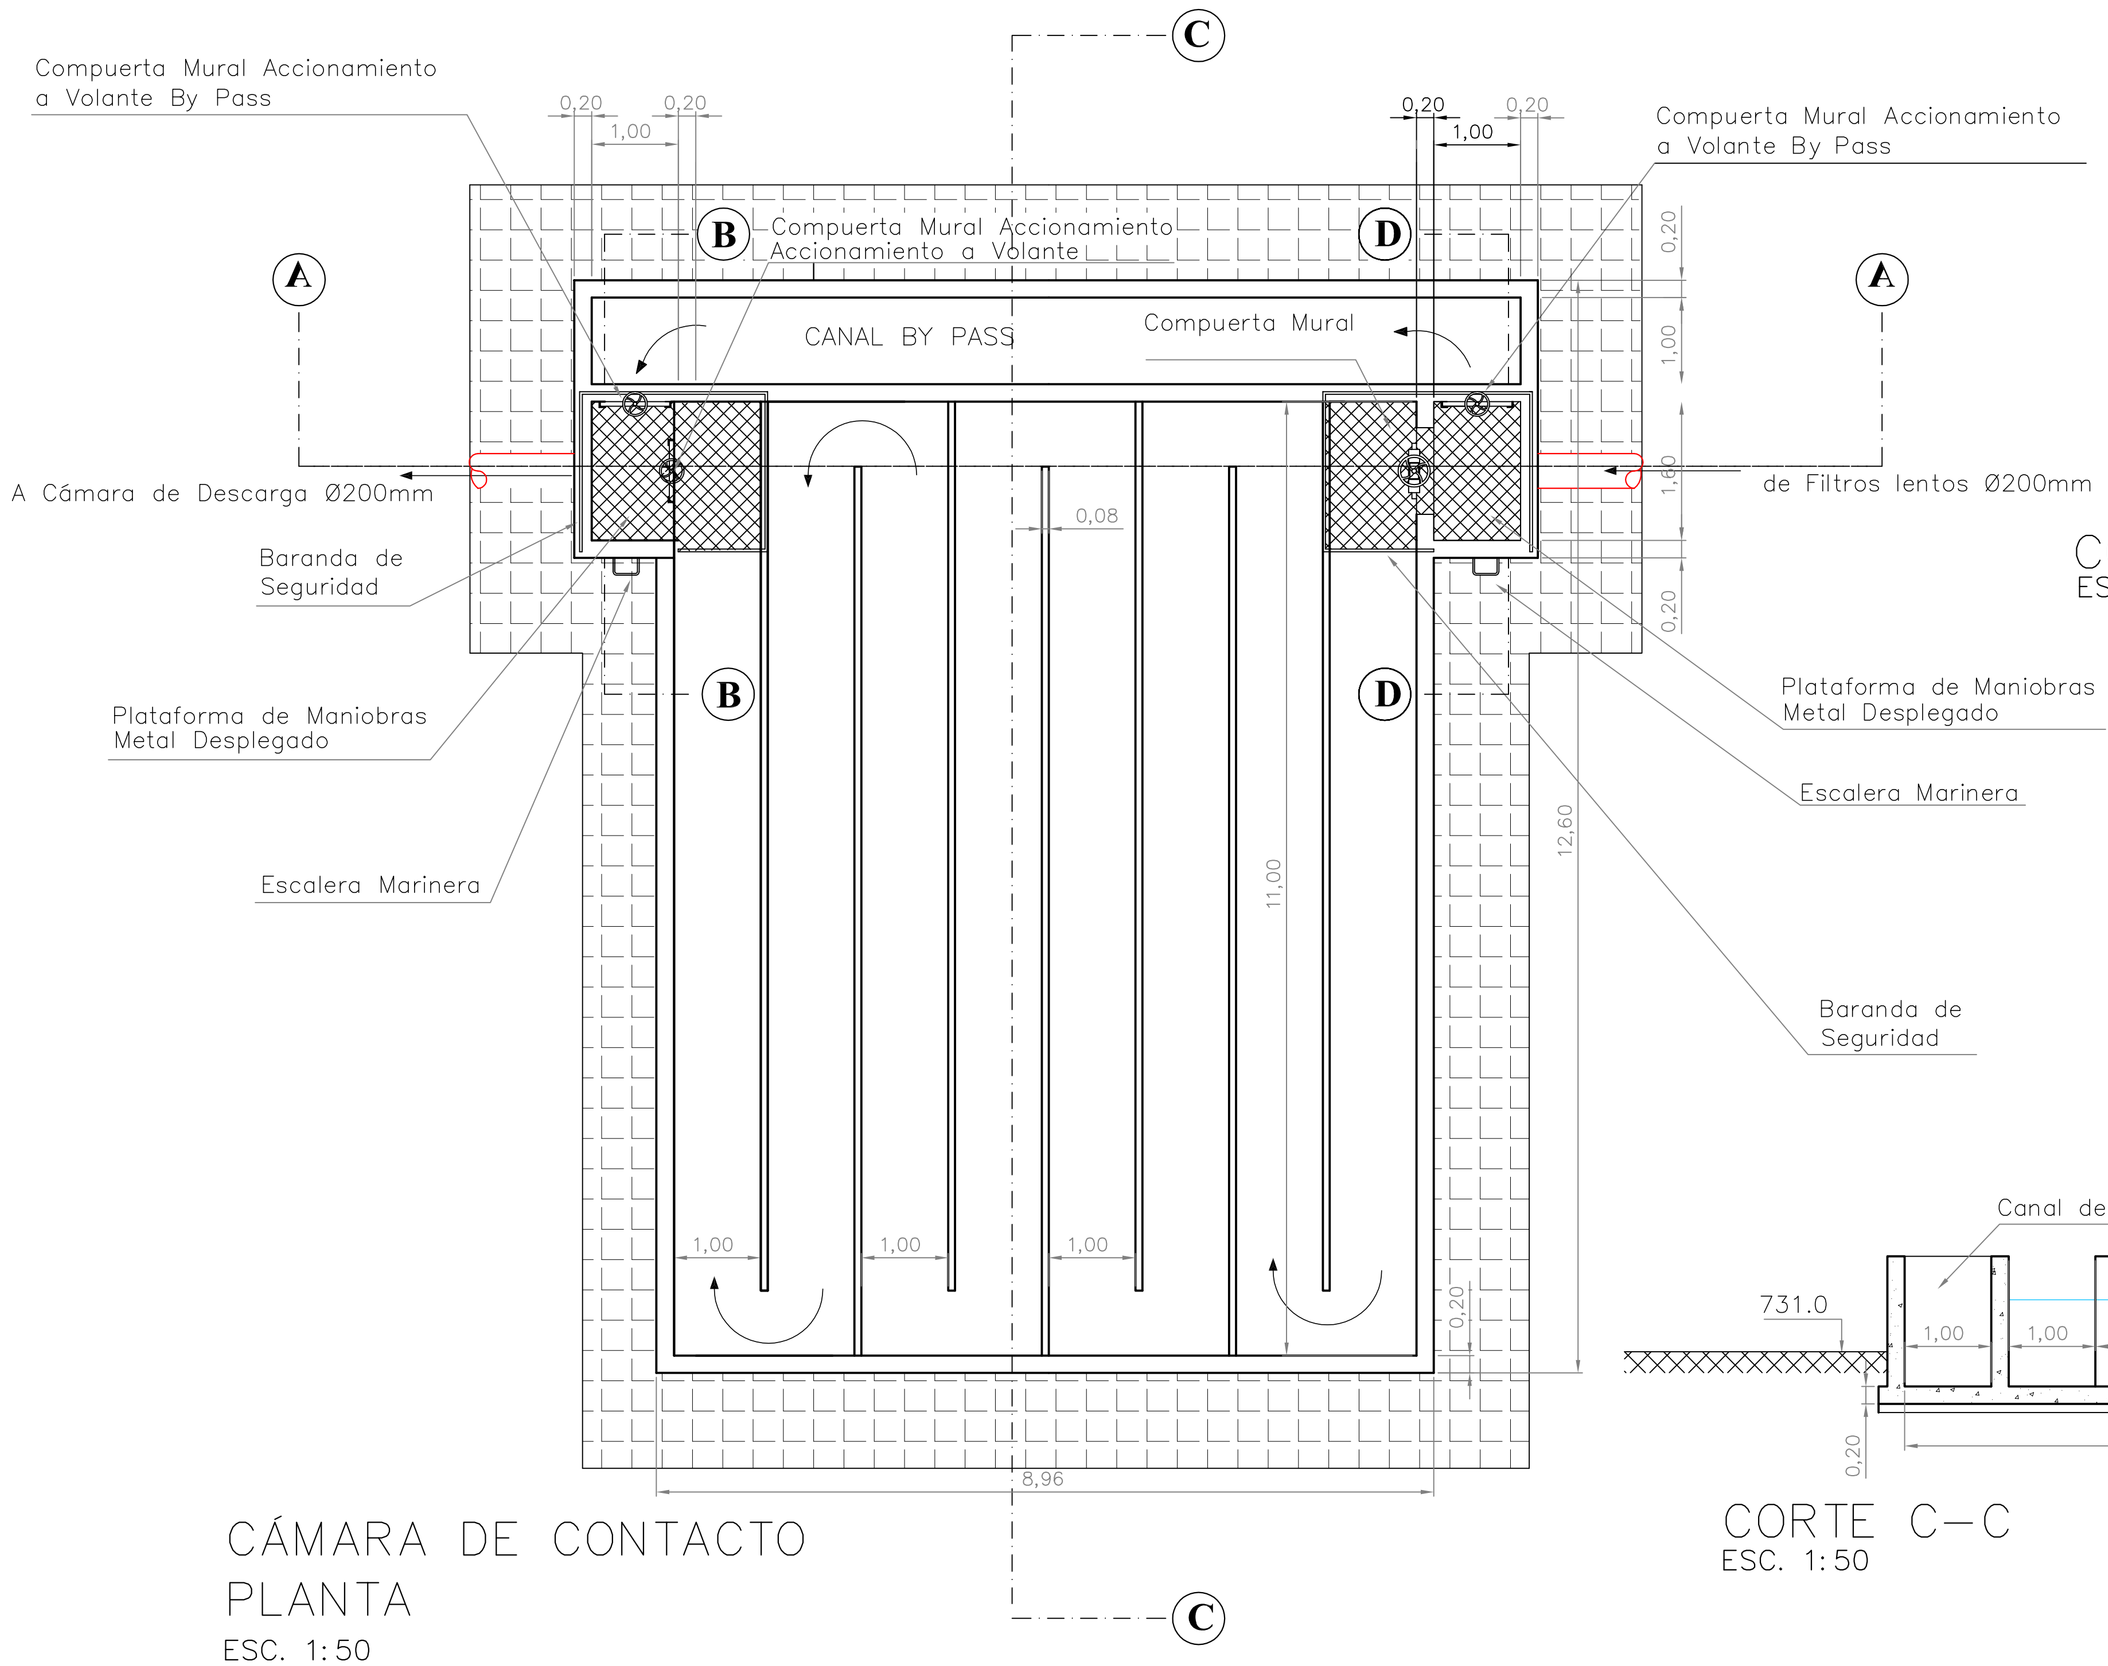



CÁMARA DE CONTACTO PLANTA
ESC. 1:50

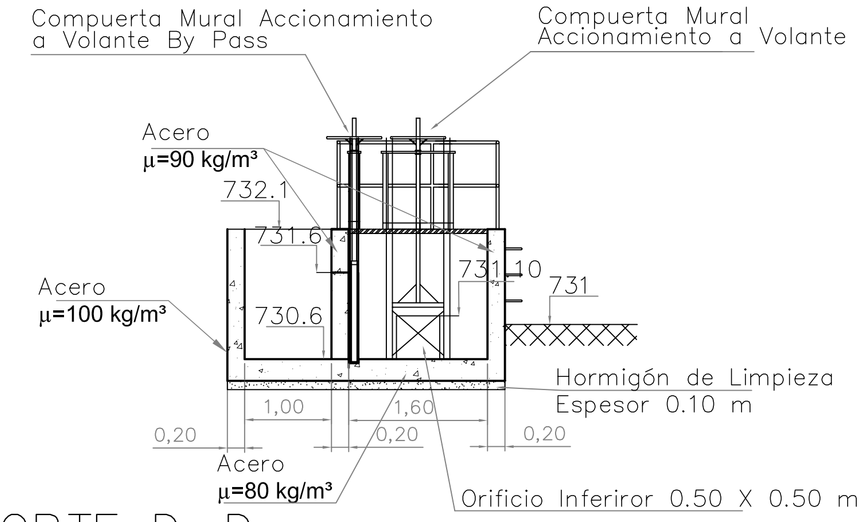


CORTE D–D
ESC. 1:50

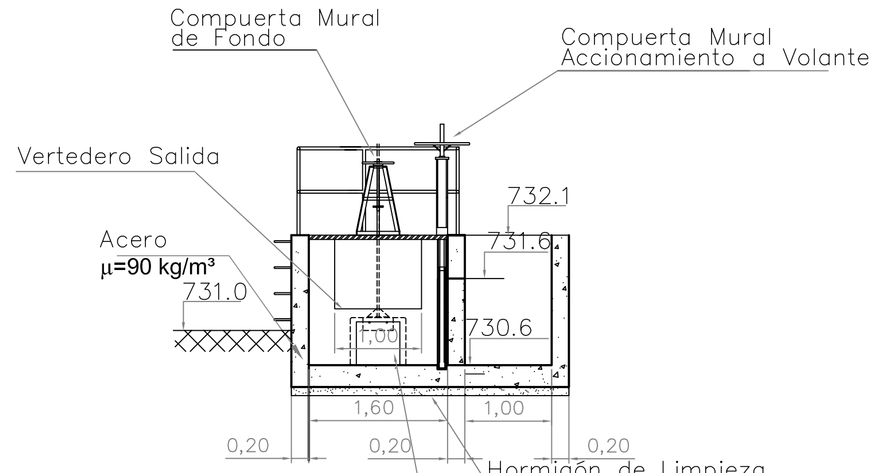


CORTE B–B
ESC. 1:50

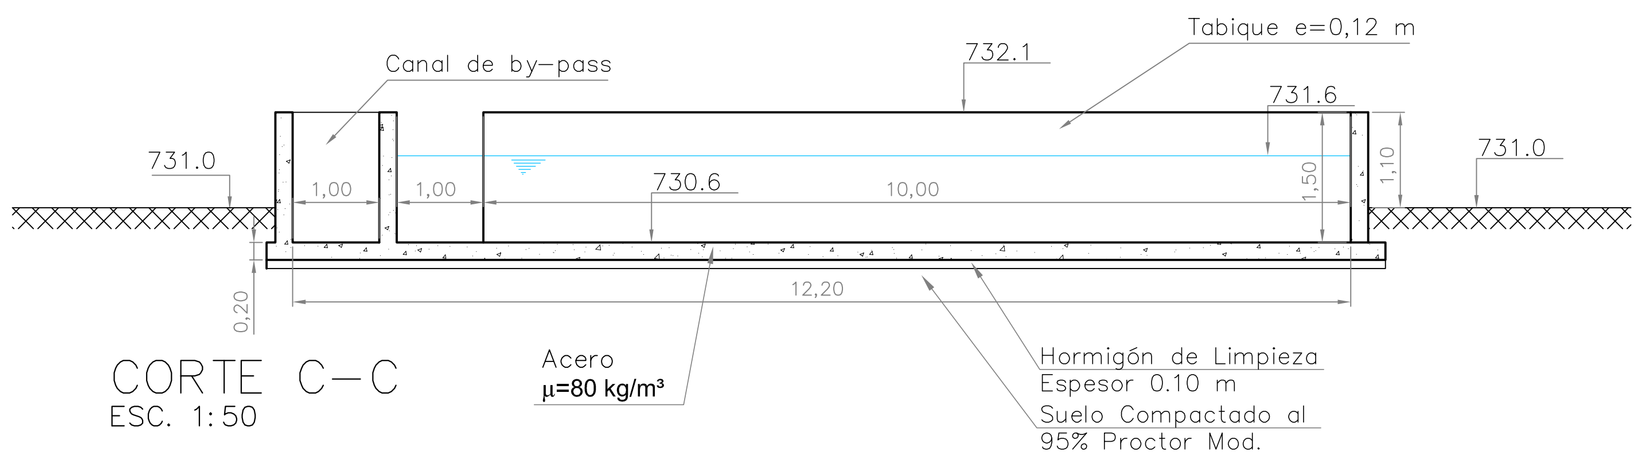

CORTE C–C
ESC. 1:50

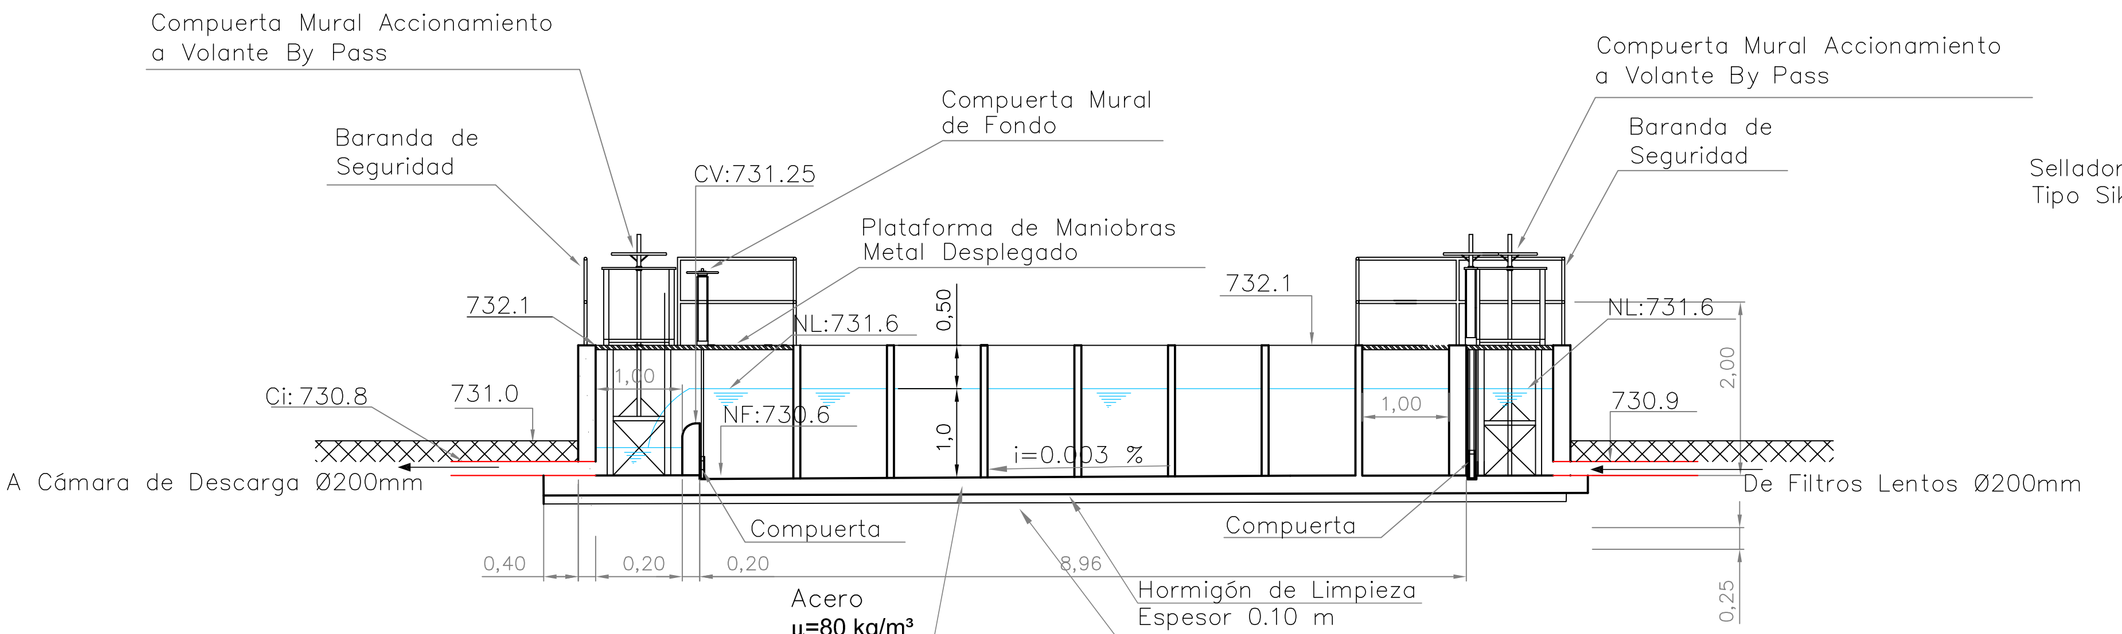

CORTE A–A
ESC. 1:50

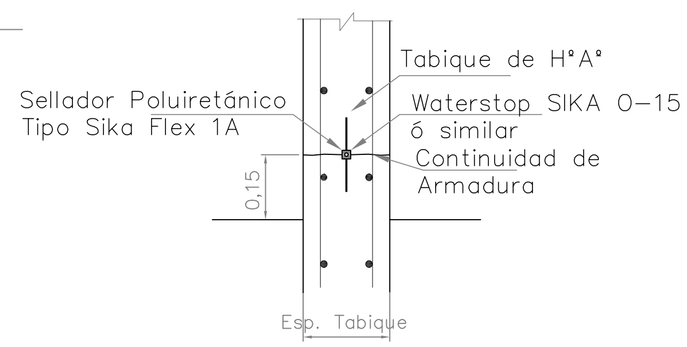

JUNTA CONSTRUCTIVA EN TABIQUE
ESC. 1:10

Materiales

Hormigón (H–25) según Pliego
σbk > 250 Kg/cm²
Acero σfl > 4200 Kg/cm²
Separación mínima entre barras = 4.0 cm

Se prevé la colocación de H° de limpieza (H–15) con un espesor mínimo de 0.10 m previa compactacíon del suelo de asiento del 95 % del Proctor Modificado

NOMBRE DEL EXPERTO: ING. MARCELO HEREDIA	PROVINCIA DE CÓRDOBA CONSEJO FEDERAL DE INVERSIONES
DIRECCIÓN DE PROYECTO: ING. MARCELO HEREDIA	PROYECTO DE OBRAS BÁSICAS DEL SISTEMA DE DESAGUES CLOACALES DE LA LOCALIDAD DE TANTI
PREPARÓ: ING. MARCELO HEREDIA	PLANTA DEPURADORA:
DIBUJO: ING. ANDREA PUCCI	**CÁMARA DE CONTACTO**
ANTECEDENTES:	FECHA: JULIO 2017 · ESCALA: S/ PLANO · REFERENCIA: · PLANO N°: TTI–PD–OC–17