

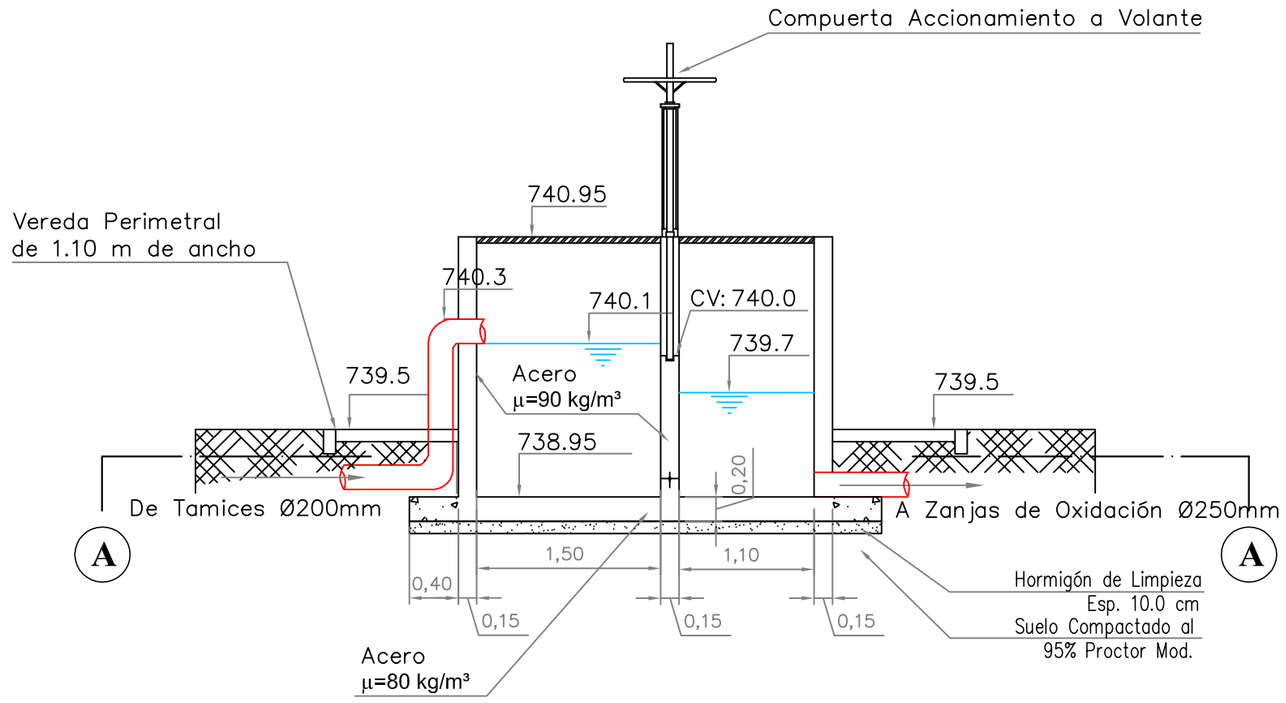



## CAMARA PARTIDORA N°1
## Corte B–B
ESC. 1:50

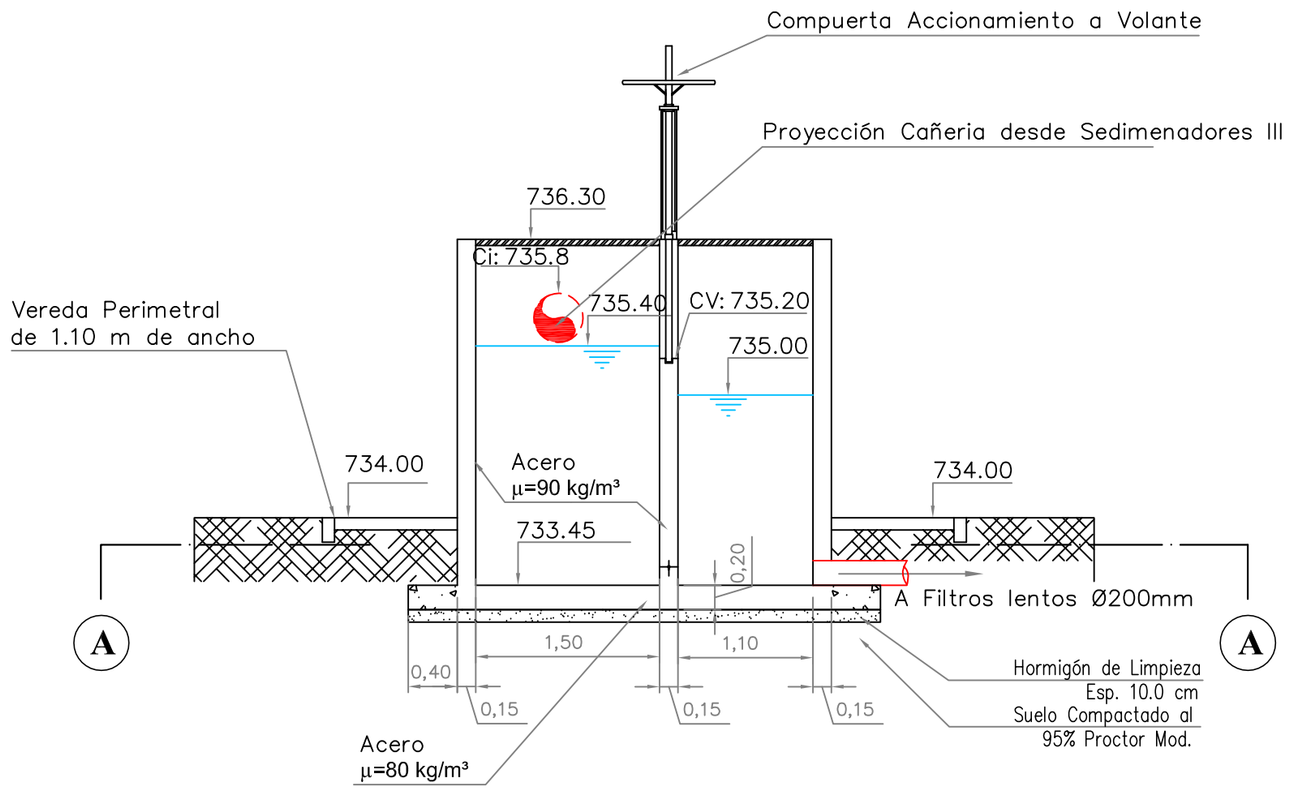


## CAMARA PARTIDORA N°2
## Corte B–B
ESC. 1:50

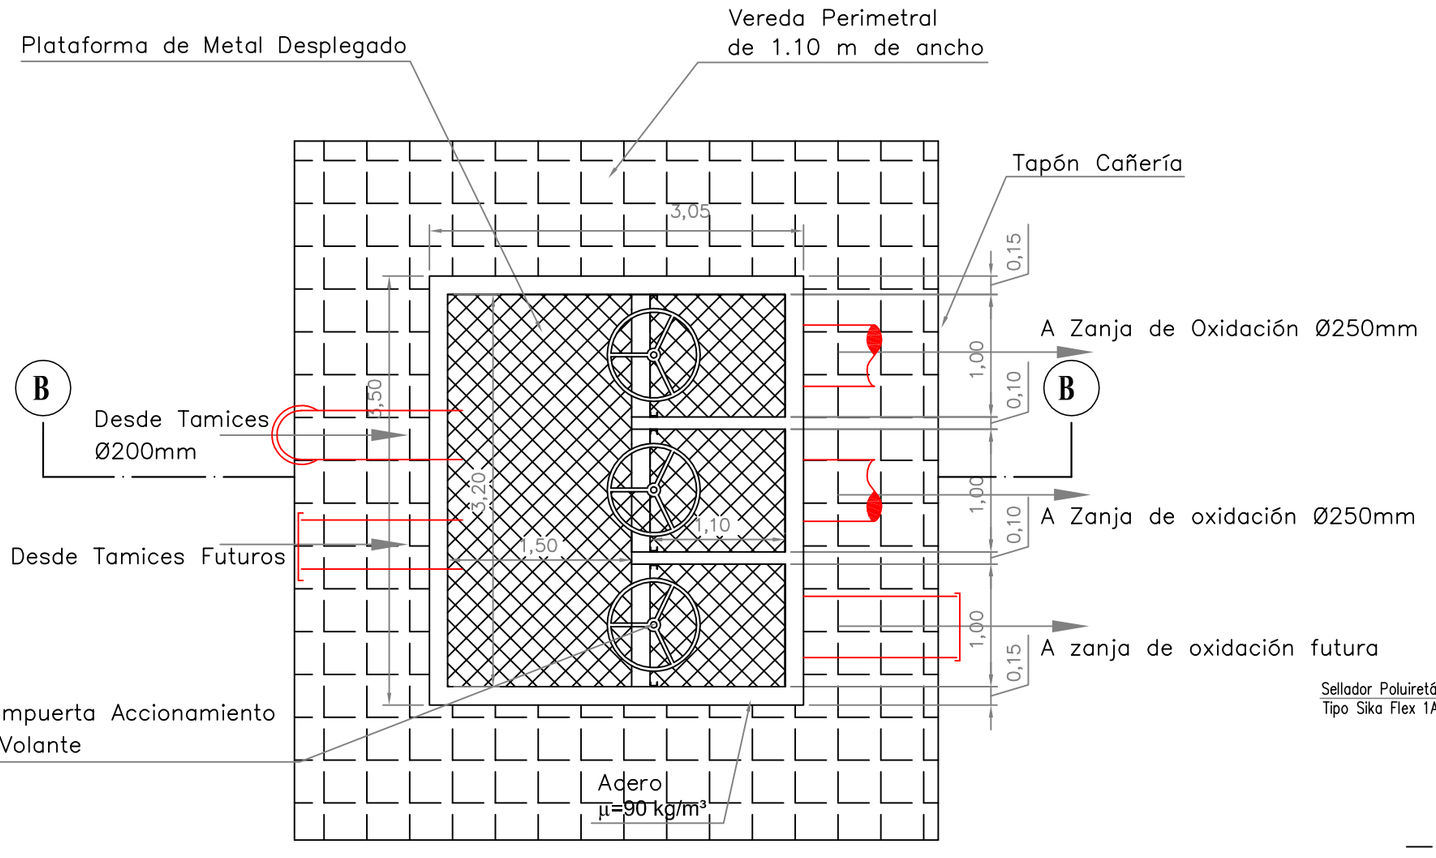


## PLANTA A–A
ESC. 1:50

**Materiales**


Hormigón (H-25) según Pliego

$\sigma bk > 250\ Kg/cm^2$


Acero $\sigma fl > 4200\ Kg/cm^2$

Separación mínima entre barras = 4.0 cm

Se prevé la colocación de H° de limpieza (H-15) con un espesor mínimo de 0.10 m previa compactacíon del suelo de asiento del 95 % del Proctor Modificado

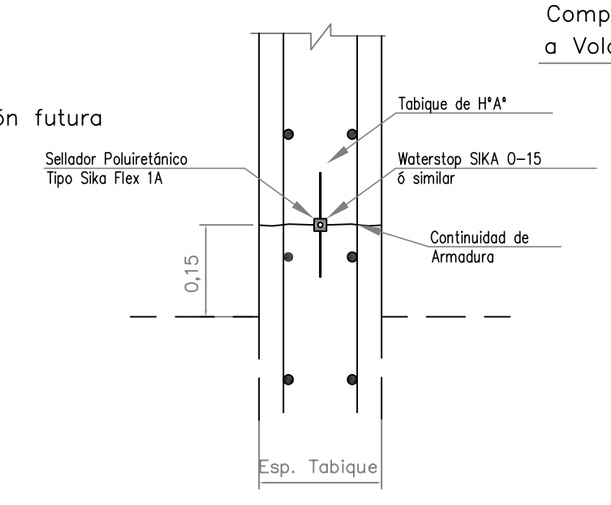


## JUNTA CONSTRUCTIVA EN TABIQUE
ESC. 1:10

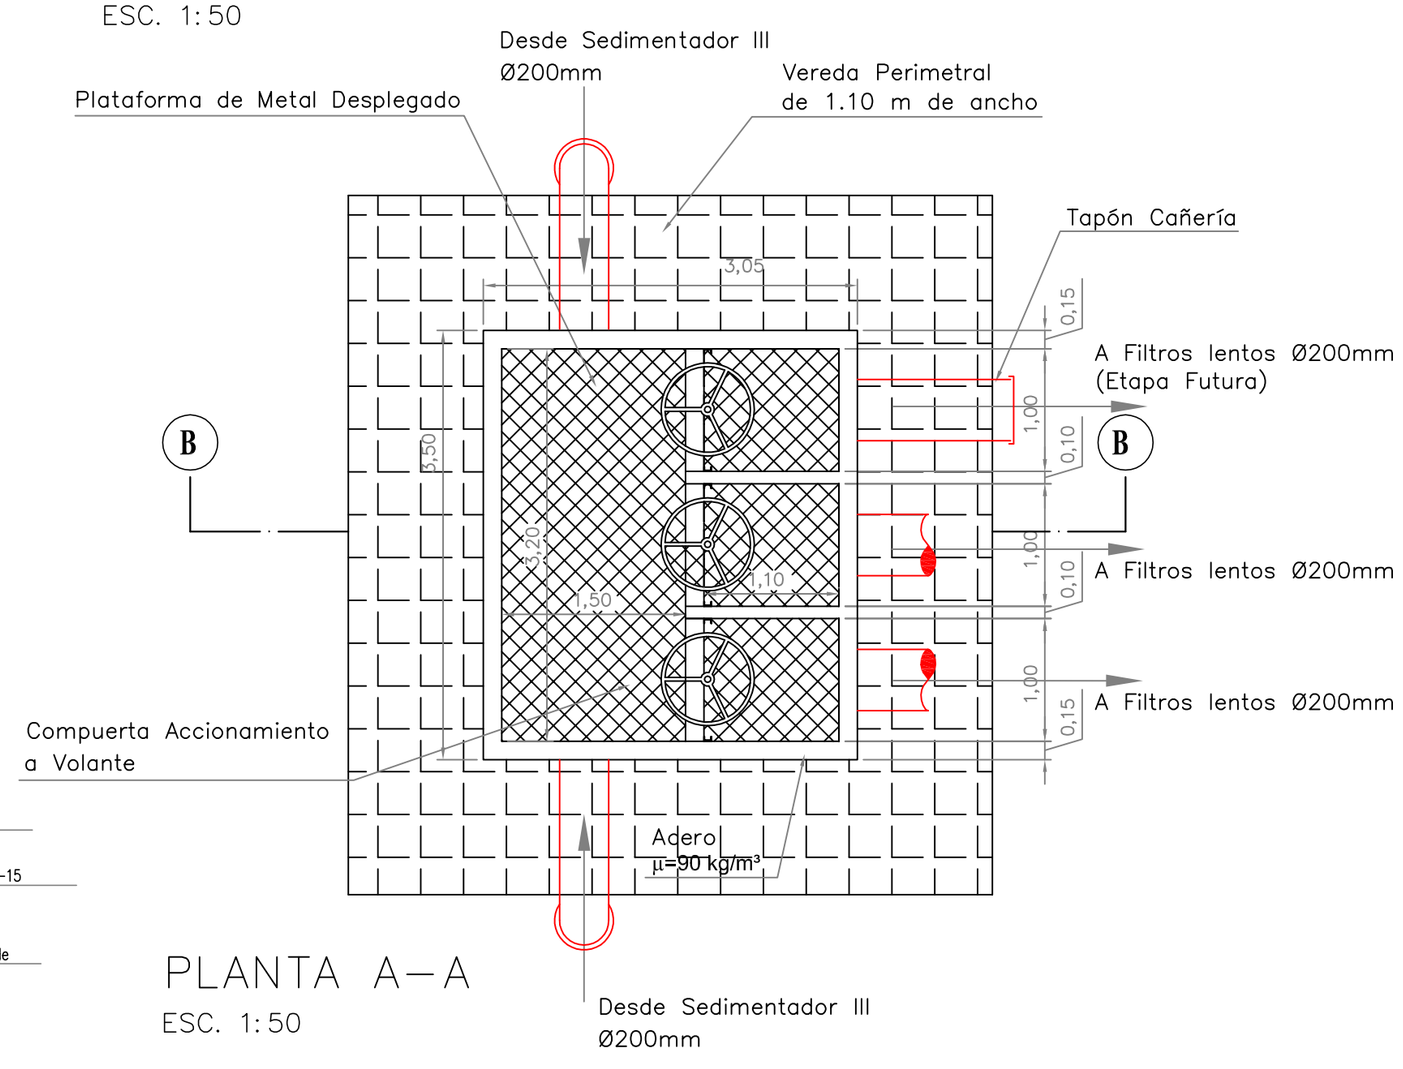


## PLANTA A–A
ESC. 1:50

| | | | |
|---|---|---|---|
| NOMBRE DEL EXPERTO: ING. MARCELO HEREDIA | PROVINCIA DE CÓRDOBA<br>CONSEJO FEDERAL DE INVERSIONES | | |
| DIRECCIÓN DE PROYECTO: ING. MARCELO HEREDIA | PROYECTO DE OBRAS BÁSICAS DEL SISTEMA DE DESAGUES CLOACALES DE LA LOCALIDAD DE TANTI | | |
| PREPARÓ: ING. MARCELO HEREDIA | PLANTA DEPURADORA: **CÁMARAS PARTIDORAS N° 1 Y 2** | | |
| DIBUJO: ING. ANDREA PUCCI | | | |
| ANTECEDENTES: | FECHA: JULIO 2017 | ESCALA: S/ PLANO | REFERENCIA: |
| | | | PLANO N°: TTI-PD-OC-18 |