

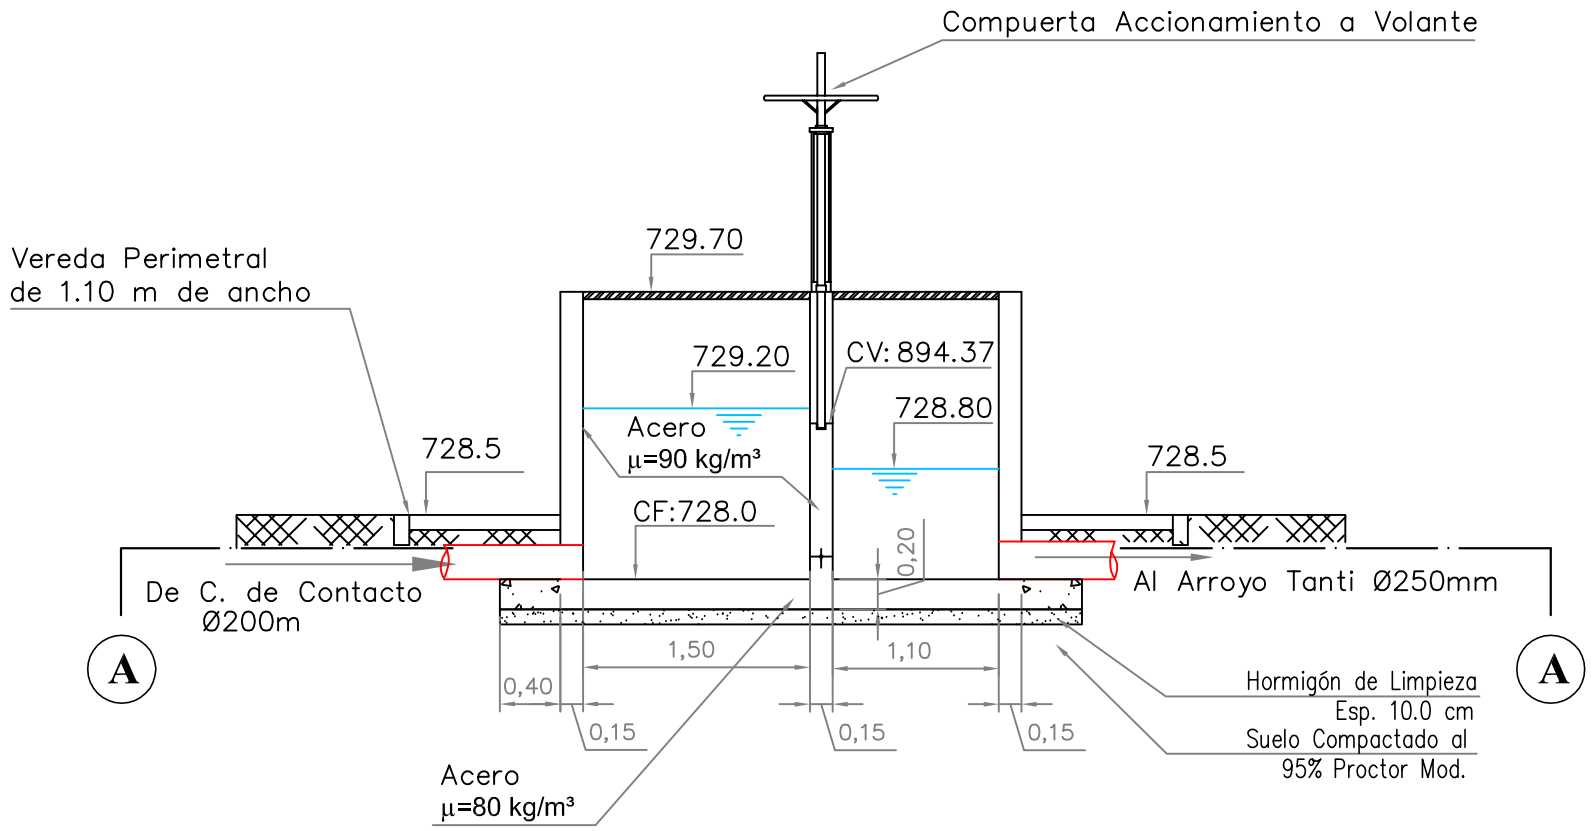


CAMARA PARTIDORA N°3
Corte B–B
ESC. 1:50

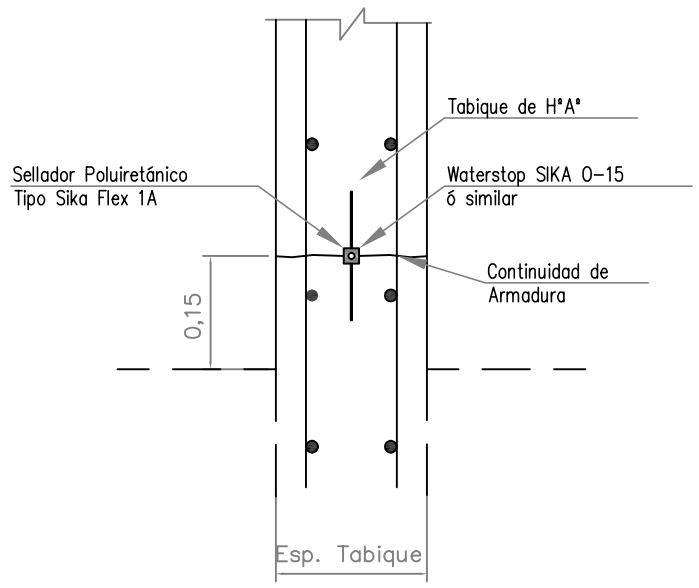

JUNTA CONSTRUCTIVA EN TABIQUE
ESC. 1:10

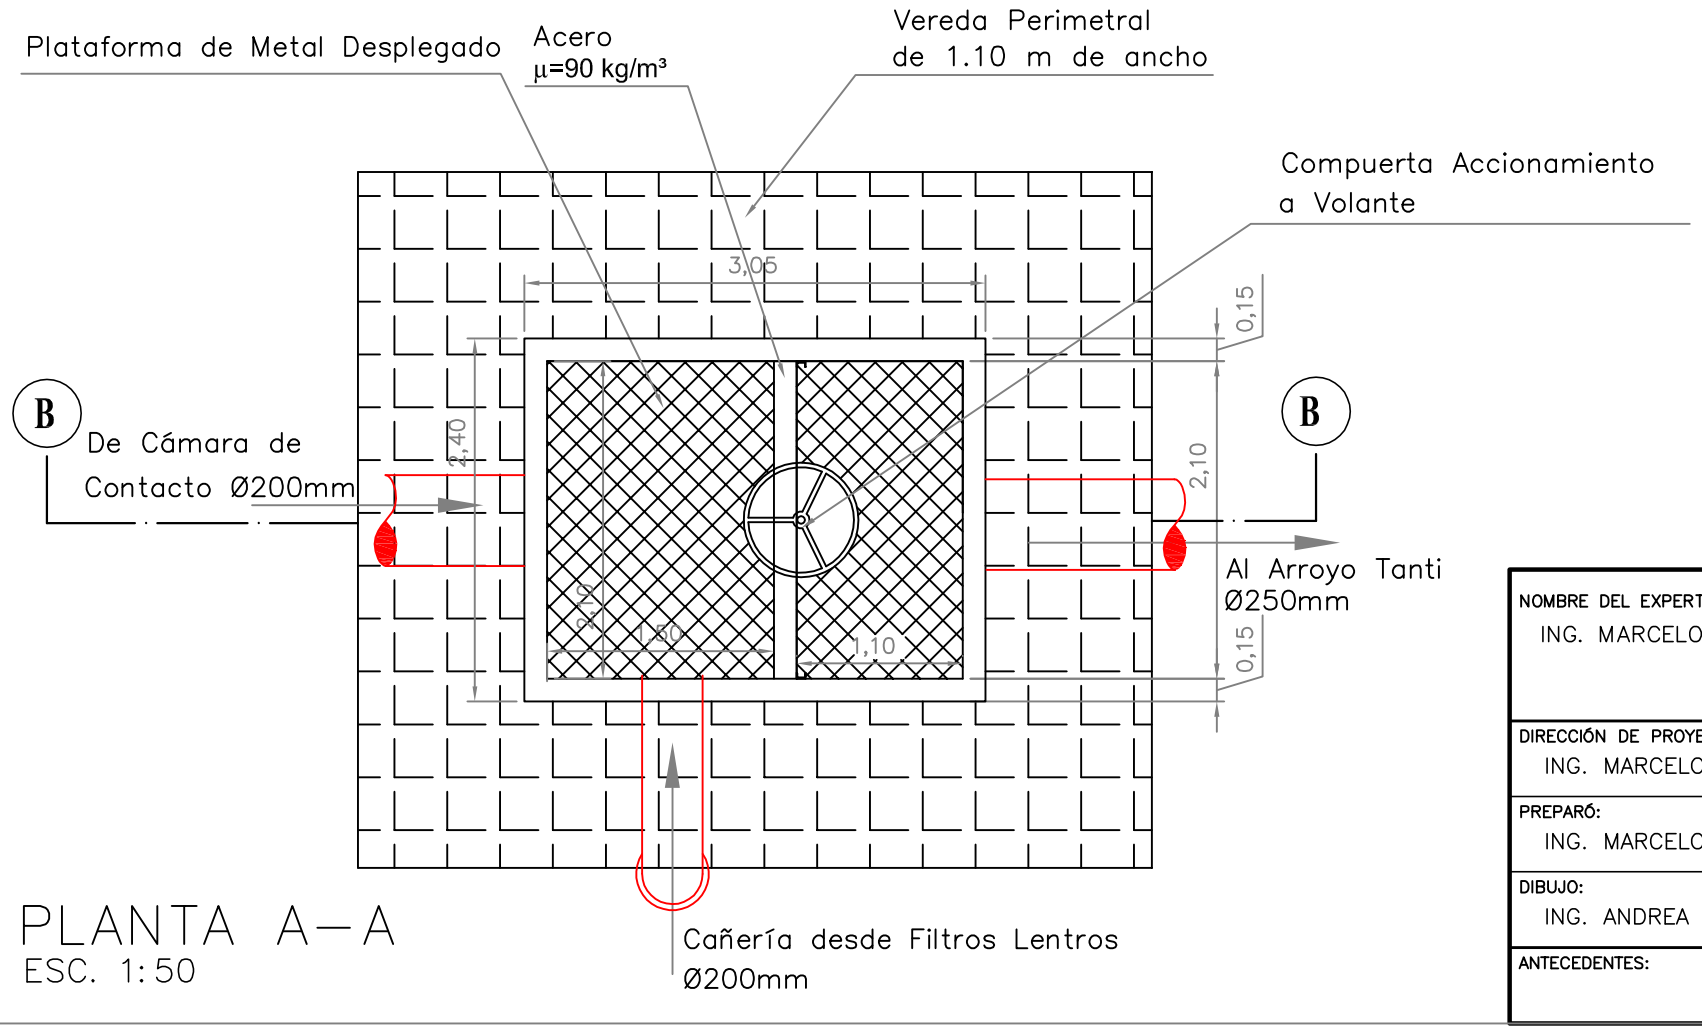

PLANTA A–A
ESC. 1:50

Materiales

Hormigón (H–25) según Pliego

$\sigma bk > 250\ Kg/cm^2$

Acero $\sigma fl > 4200\ Kg/cm^2$

Separación mínima entre barras = 4.0 cm

Se prevé la colocación de H° de limpieza (H–15) con un espesor mínimo de 0.10 m previa compactacíon del suelo de asiento del 95 % del Proctor Modificado

NOMBRE DEL EXPERTO ING. MARCELO HEREDIA	PROVINCIA DE CÓRDOBA CONSEJO FEDERAL DE INVERSIONES			
DIRECCIÓN DE PROYECTO: ING. MARCELO HEREDIA	PROYECTO DE OBRAS BÁSICAS DEL SISTEMA DE DESAGUES CLOACALES DE LA LOCALIDAD DE TANTI			
PREPARÓ: ING. MARCELO HEREDIA	PLANTA DEPURADORA: **CÁMARA PARTIDORA N°3**			
DIBUJO: ING. ANDREA PUCCI				
ANTECEDENTES:	FECHA: JULIO 2017	ESCALA: S/ PLANO	REFERENCIA:	PLANO N°: TTI–PD–OC–19