

ESPESADOR DE BARROS


ESC. 1:50

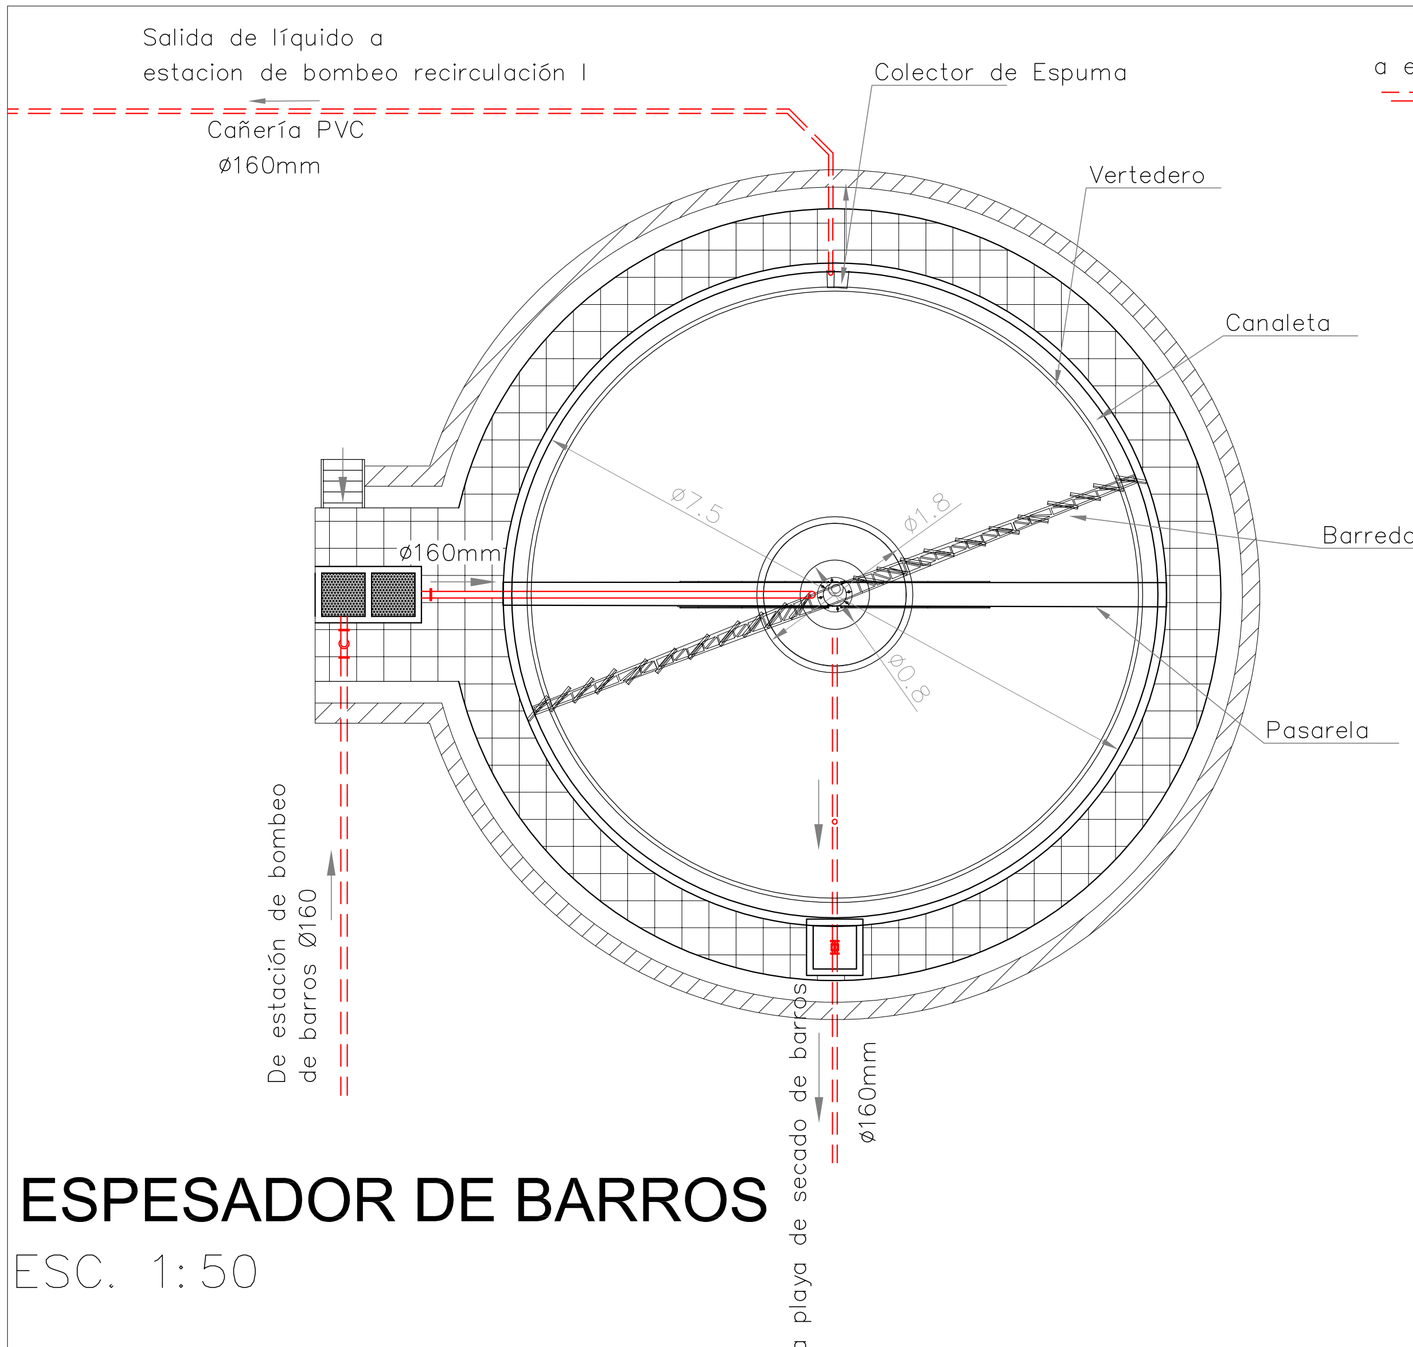

PLANTA GENERAL

ESC. 1:50

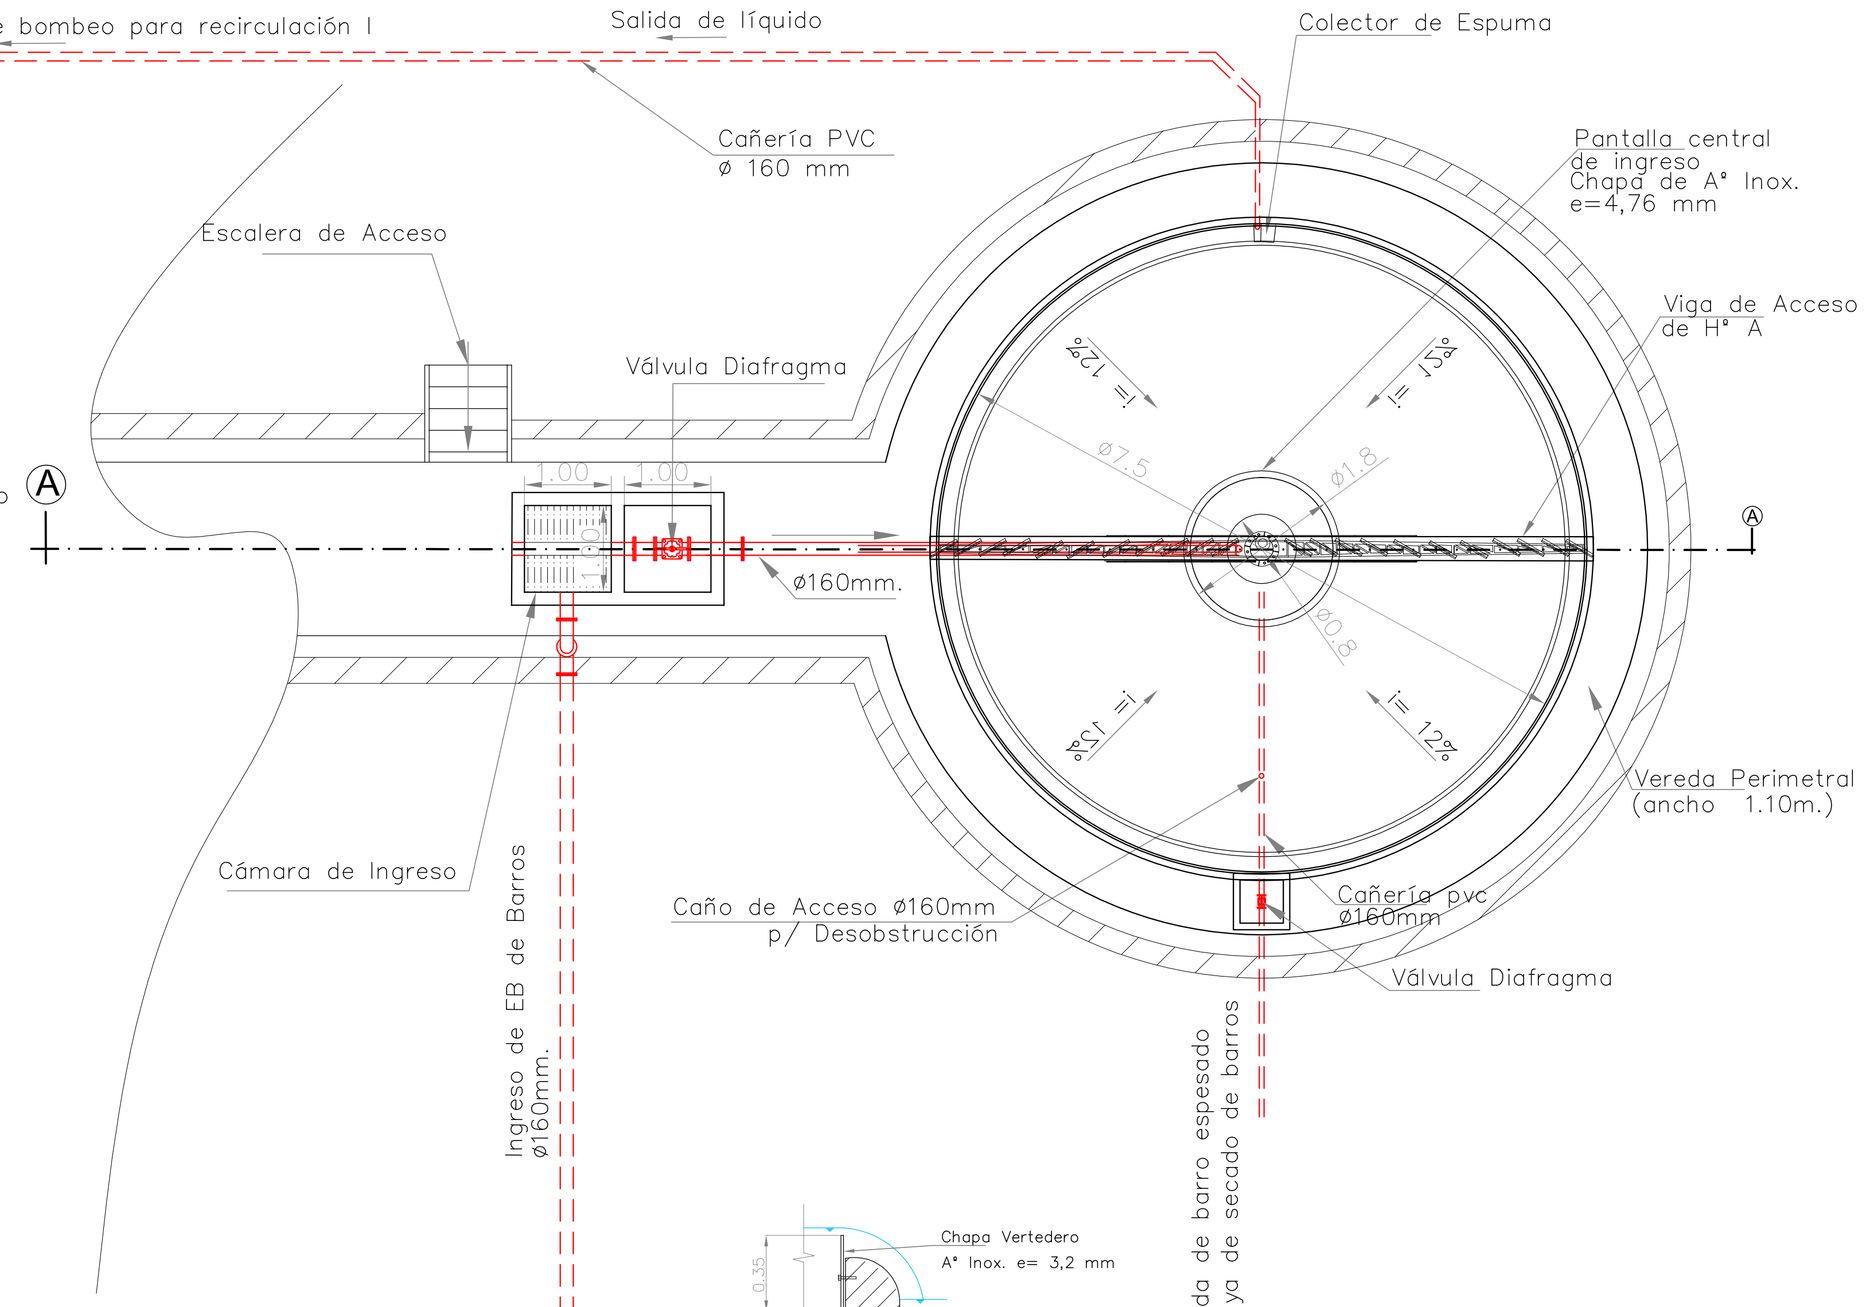

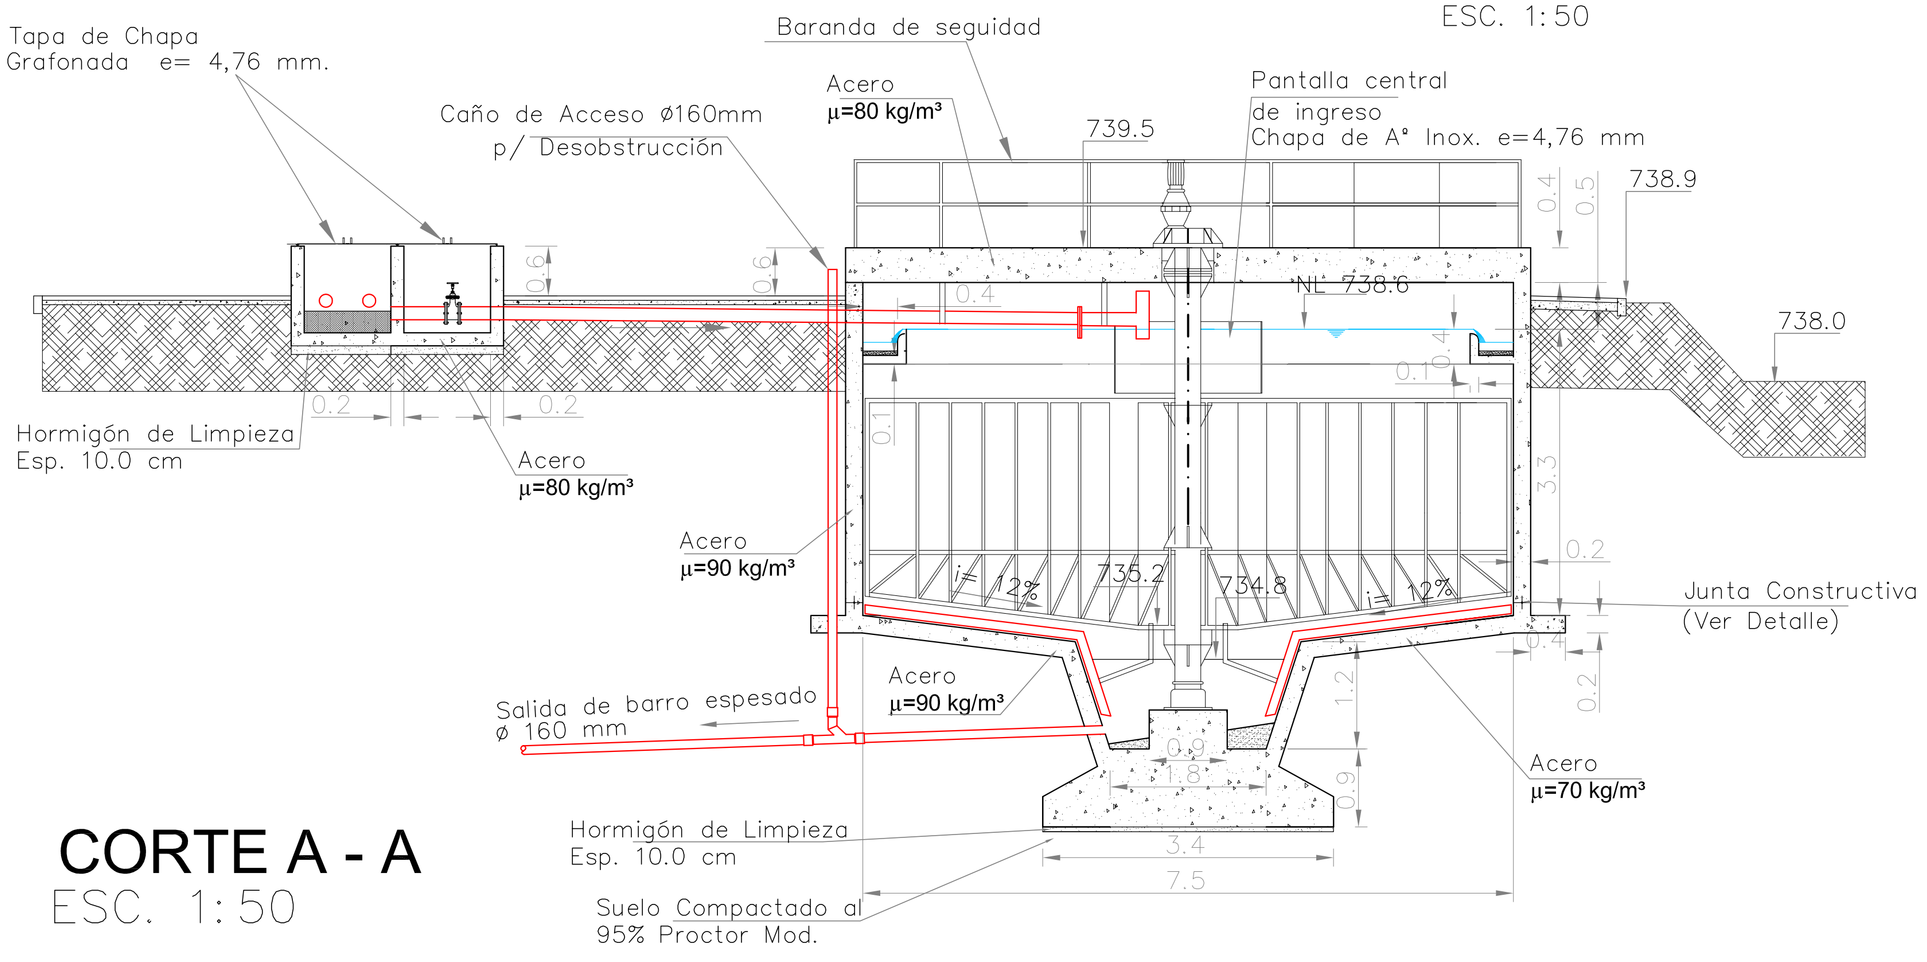


CORTE A - A

ESC. 1:50

CORTE TRANSVERSAL


ESC. 1:20

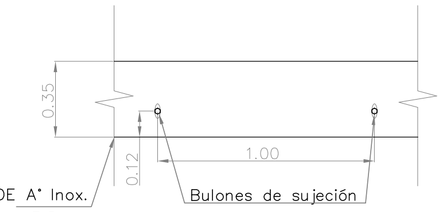

DETALLE VERTEDERO

ESC. 1:20

SISTEMA DE FIJACION:
Bulones de A° Inox. 9.5mm
Insertos p/ H°

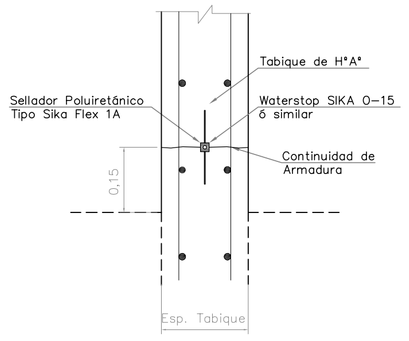

JUNTA CONSTRUCTIVA EN TABIQUE

ESC. 1:10

Materiales

Hormigón (H-25) según Pliego
σbk > 250 Kg/cm²
Acero σfl > 4200 Kg/cm²
Separación mínima entre barras = 4.0 cm

Se prevé la colocación de H° de limpieza (H-15) con un espesor mínimo de 0.10 m previa compactacíon del suelo de asiento del 95 % del Proctor Modificado

NOMBRE DEL EXPERTO: ING. MARCELO HEREDIA	PROVINCIA DE CÓRDOBA CONSEJO FEDERAL DE INVERSIONES			
DIRECCIÓN DE PROYECTO: ING. MARCELO HEREDIA	PROYECTO DE OBRAS BÁSICAS DEL SISTEMA DE DESAGUES CLOACALES DE LA LOCALIDAD DE TANTI			
PREPARÓ: ING. MARCELO HEREDIA	PLANTA DEPURADORA:			
DIBUJO: ING. ANDREA PUCCI	**ESPESADOR DE BARROS**			
ANTECEDENTES:	FECHA: JULIO 2017	ESCALA: S/ PLANO	REFERENCIA:	PLANO N°: TTI-PD-OC-20