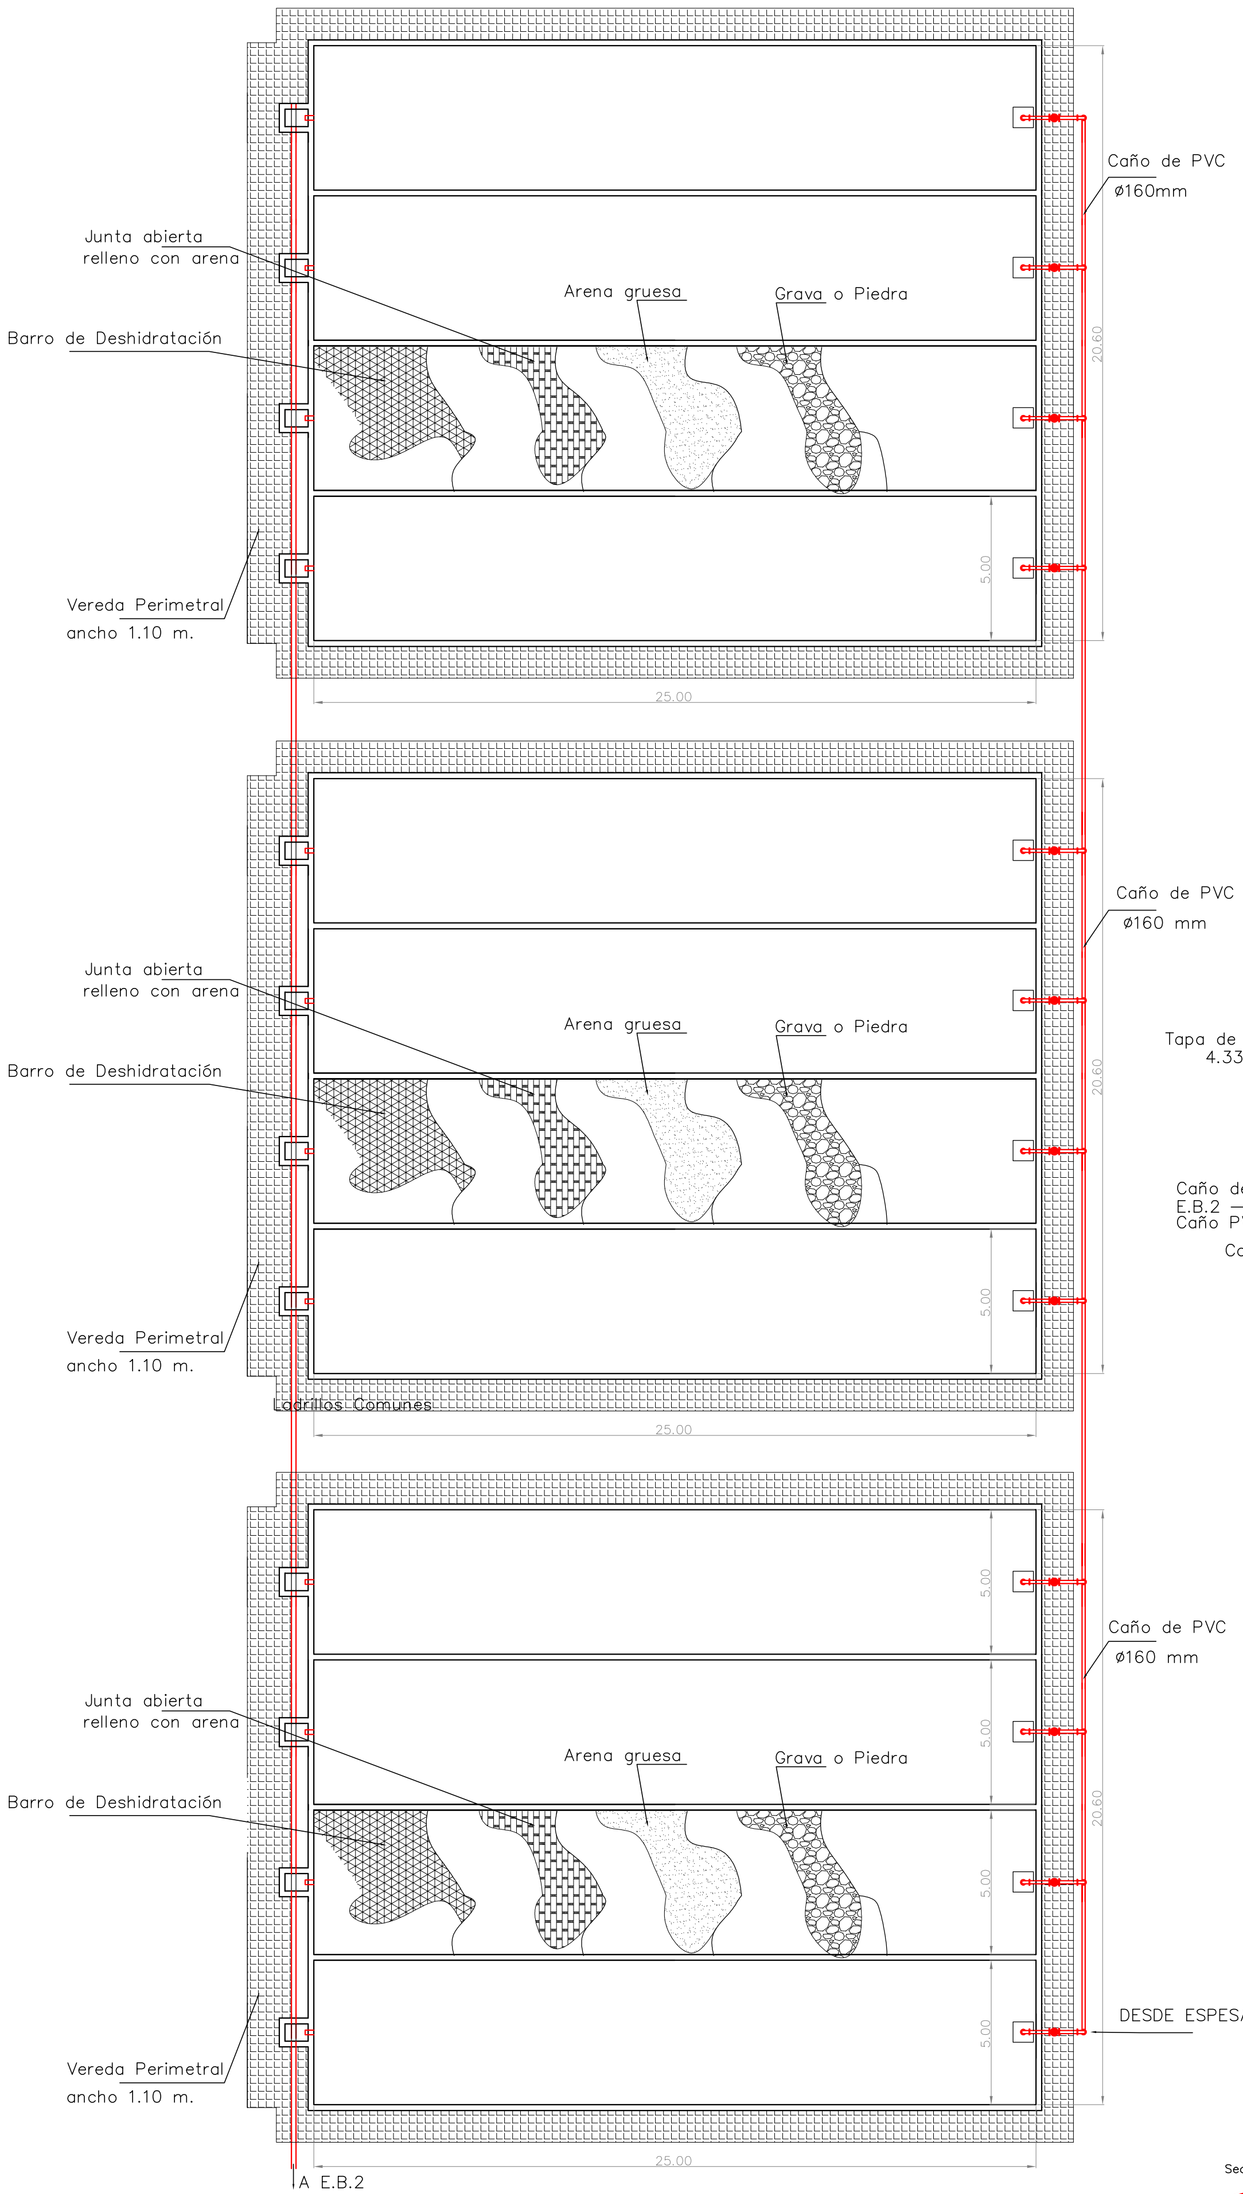
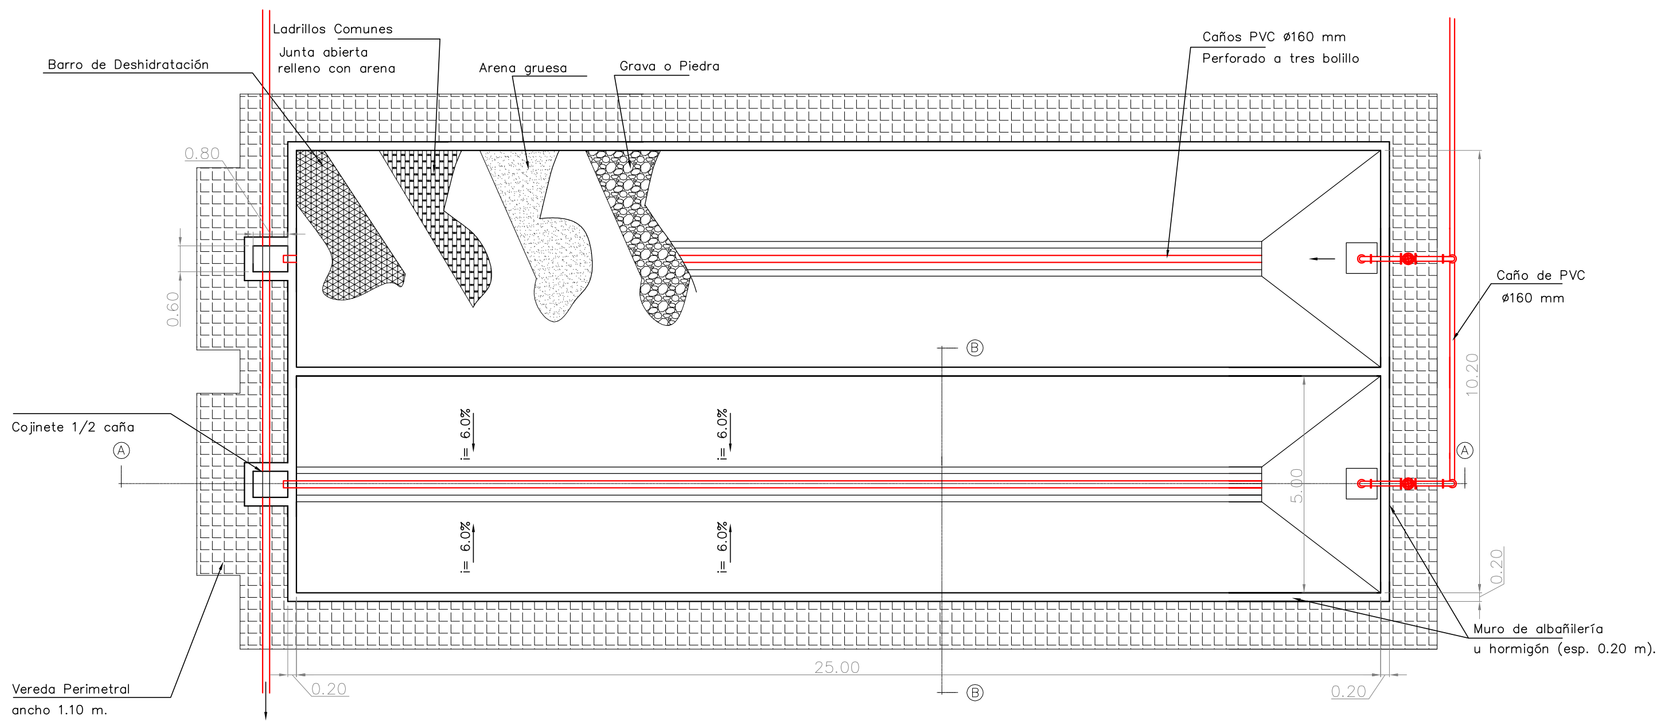
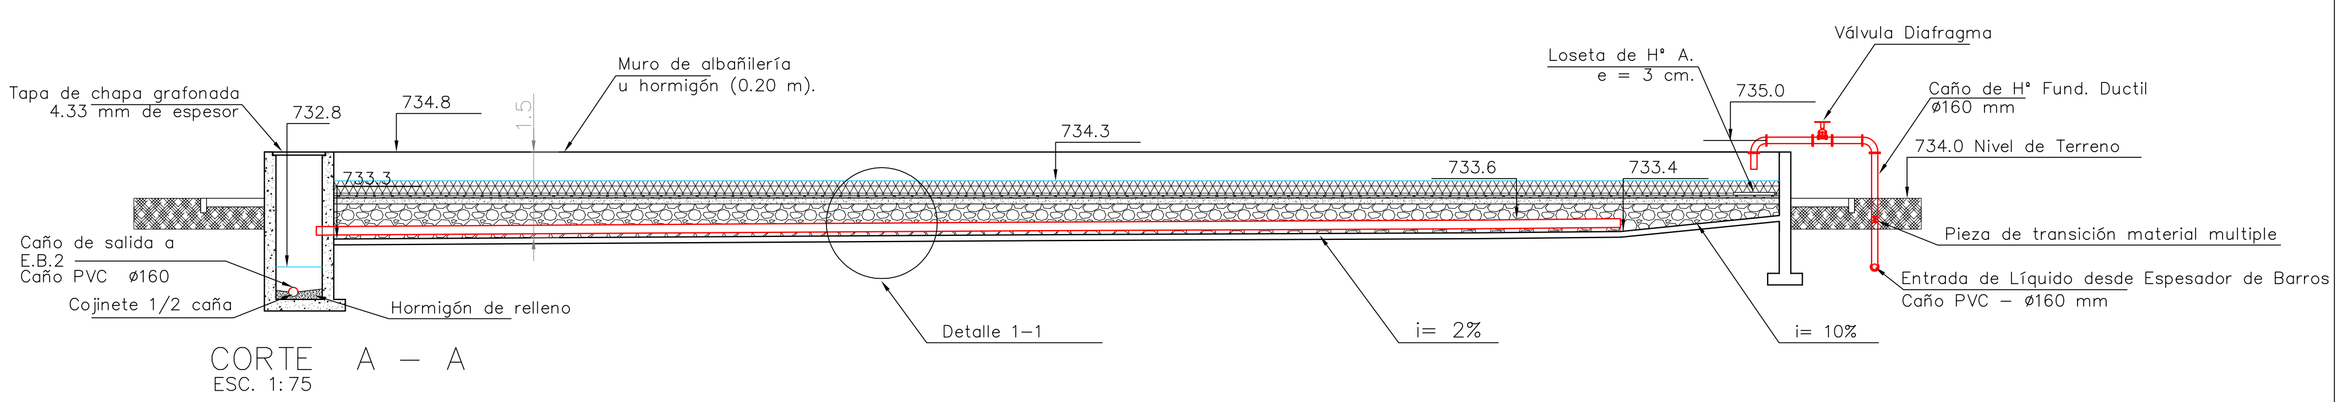




MÓDULO DE BATERIA DE PLAYAS DE SECADO DE BARROS
ESC. 1:150




PLANTA GENERAL
ESC. 1:100



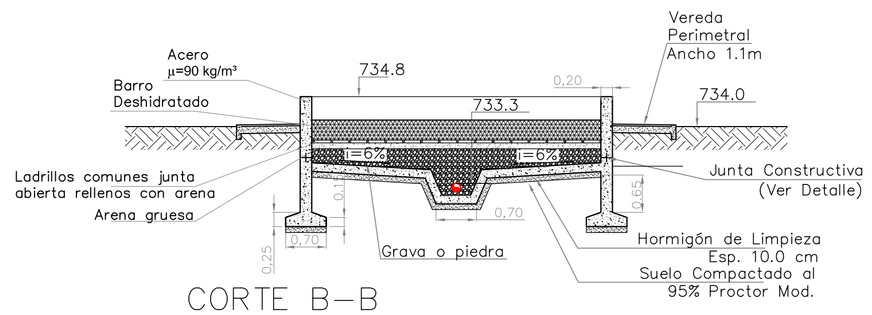

CORTE A – A
ESC. 1:75





CORTE B–B
ESC. 1:75

Materiales
Hormigón (H–25) según Pliego
σbk > 250 Kg/cm²
Acero σfl > 4200 Kg/cm²
Separación mínima entre barras = 4.0 cm

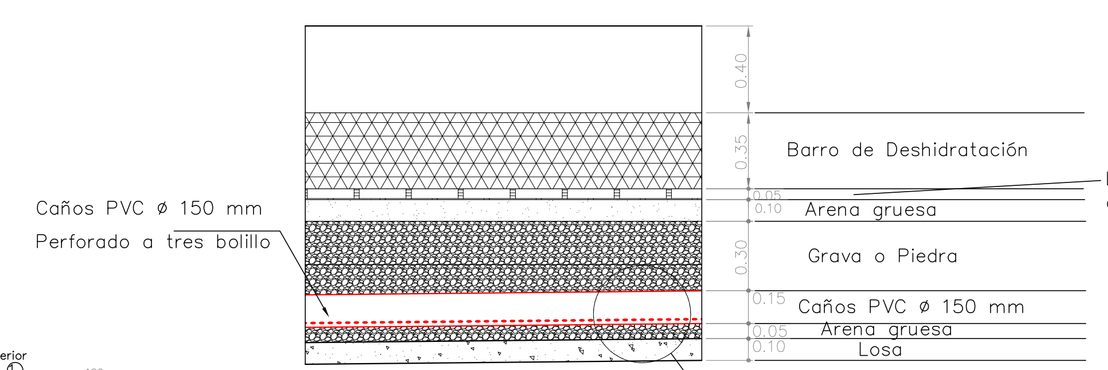
Se prevé la colocación de H° de limpieza (H–15) con un espesor mínimo de 0.10 m previa compactacíon del suelo de asiento del 95 % del Proctor Modificado




DETALLE 1 – 1
ESC. 1:20

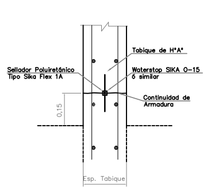


JUNTA CONSTRUCTIVA
EN TABIQUE
ESC. 1:10

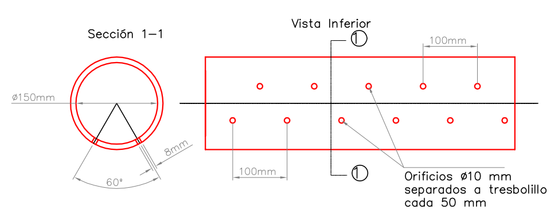


DETALLE CAÑO COLECTOR
ESC. 1:5

| | | | | |
|---|---|---|---|---|
| NOMBRE DEL EXPERTO: ING. MARCELO HEREDIA | PROVINCIA DE CÓRDOBA<br>CONSEJO FEDERAL DE INVERSIONES | | | |
| DIRECCIÓN DE PROYECTO: ING. MARCELO HEREDIA | PROYECTO DE OBRAS BÁSICAS DEL SISTEMA DE DESAGUES CLOACALES DE LA LOCALIDAD DE TANTI | | | |
| PREPARÓ: ING. MARCELO HEREDIA | PLANTA DEPURADORA:<br>**PLAYAS DE SECADO DE BARROS** | | | |
| DIBUJO: ING. ANDREA PUCCI | | | | |
| ANTECEDENTES: | FECHA: JULIO 2017 | ESCALA: S/ PLANO | REFERENCIA: | PLANO Nº: TTI–PD–OC–21 |