


PLAYA DE SECADO DE ARENAS
PLANTA GENERAL
ESC. 1:50

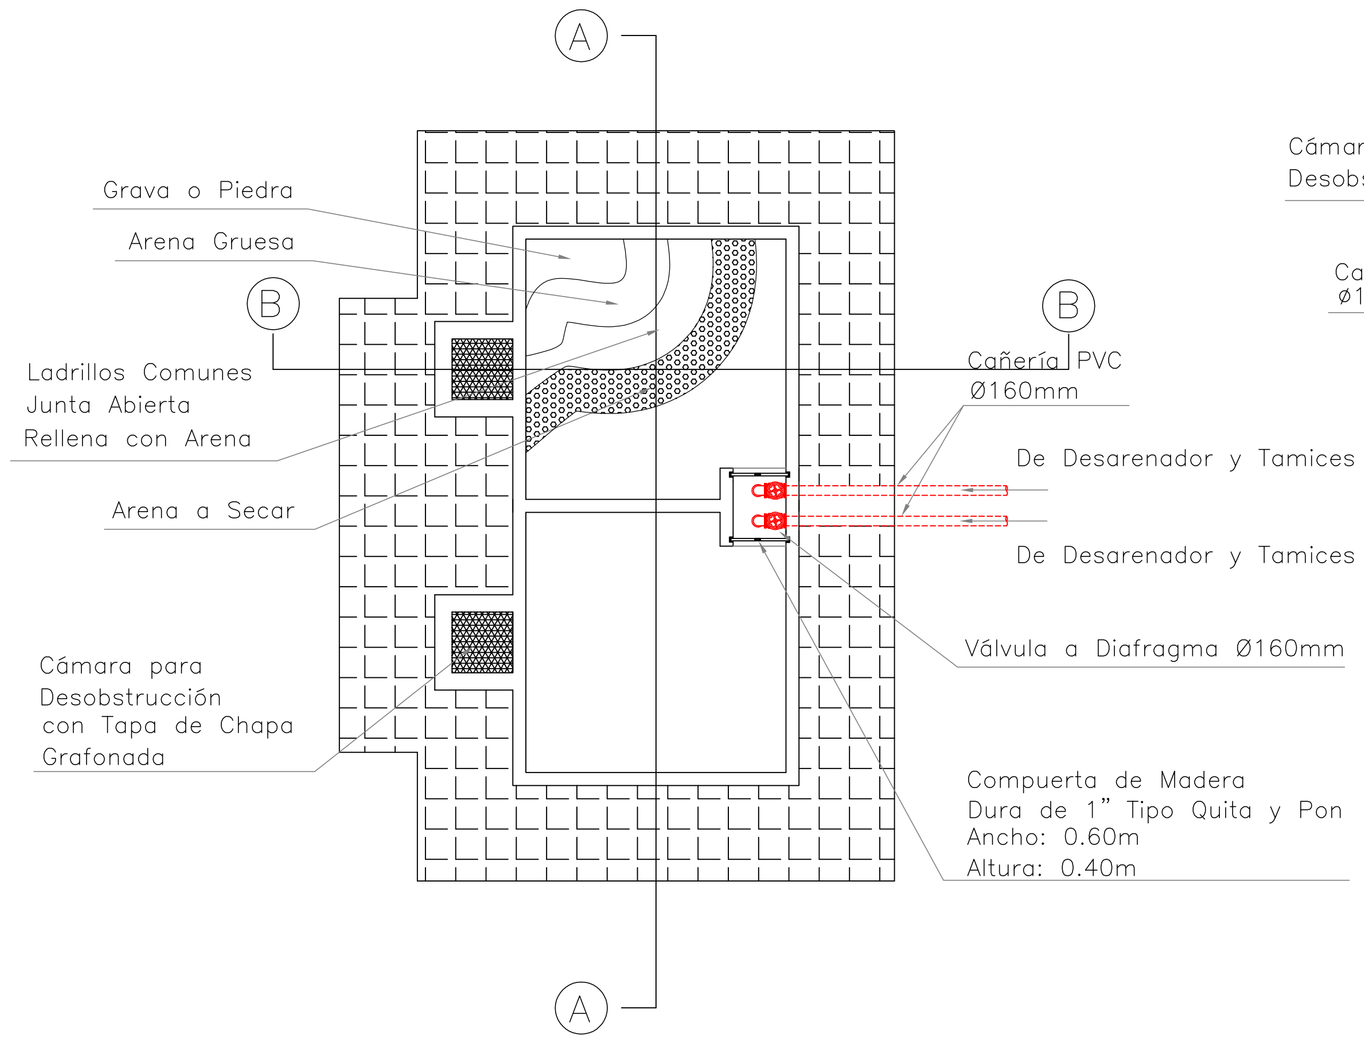


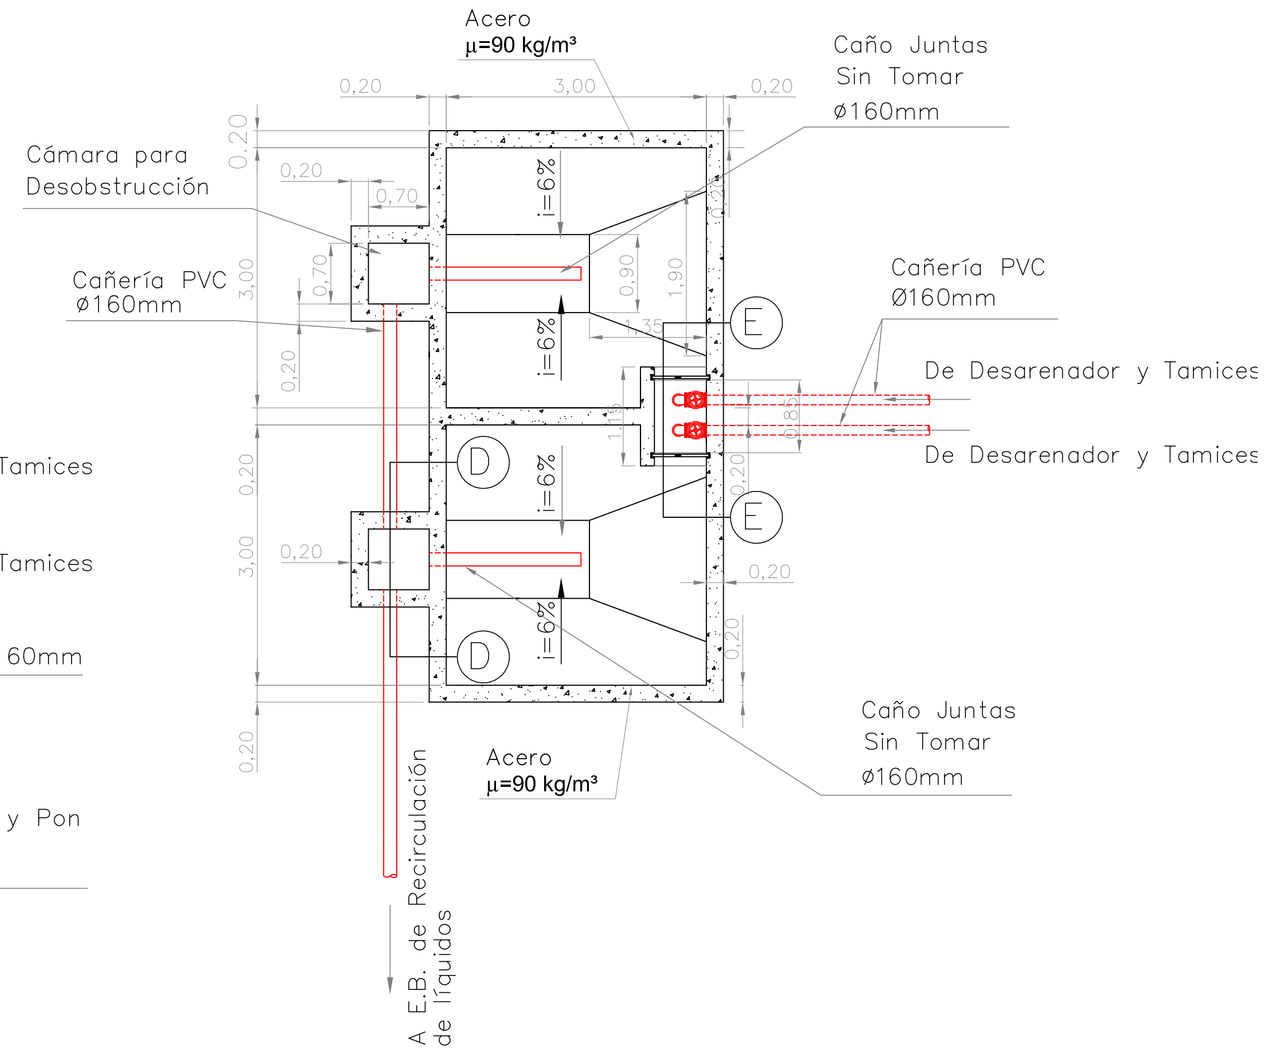


PLANTA ESQUEMA HIDRÁULICO
ESC. 1:50

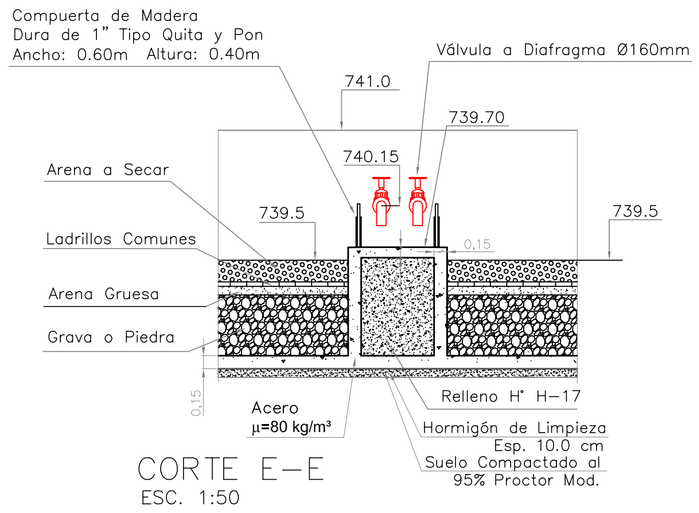


CORTE E–E
ESC. 1:50

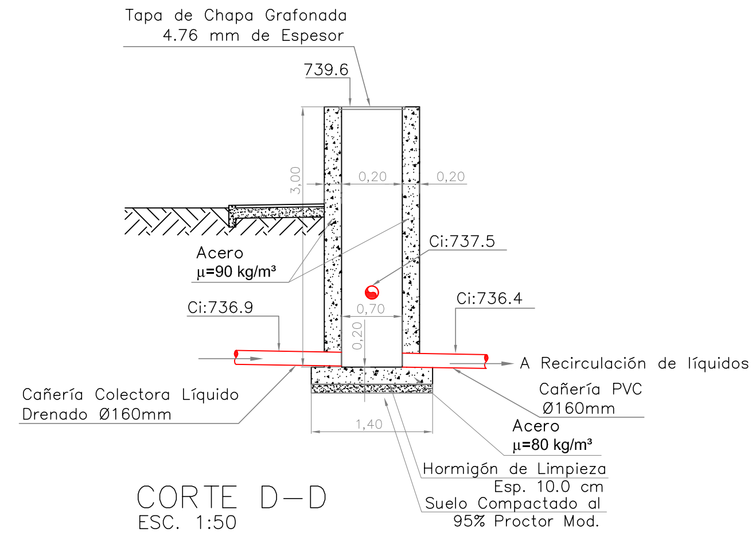


CORTE D–D
ESC. 1:50

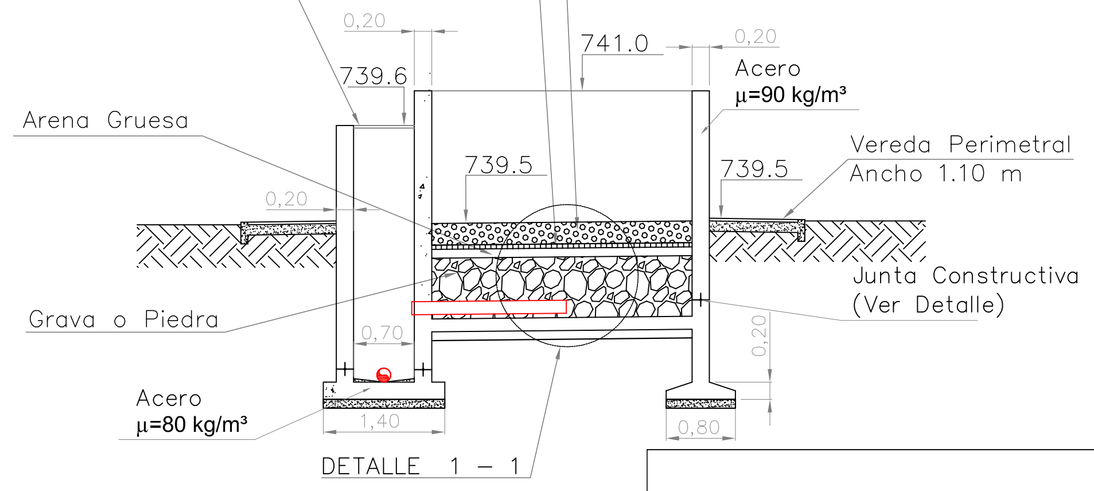


CORTE B–B
ESC. 1:75

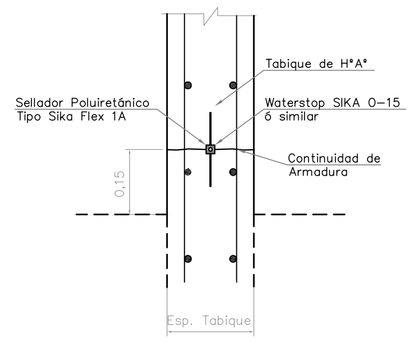


JUNTA CONSTRUCTIVA EN TABIQUE
ESC. 1:10

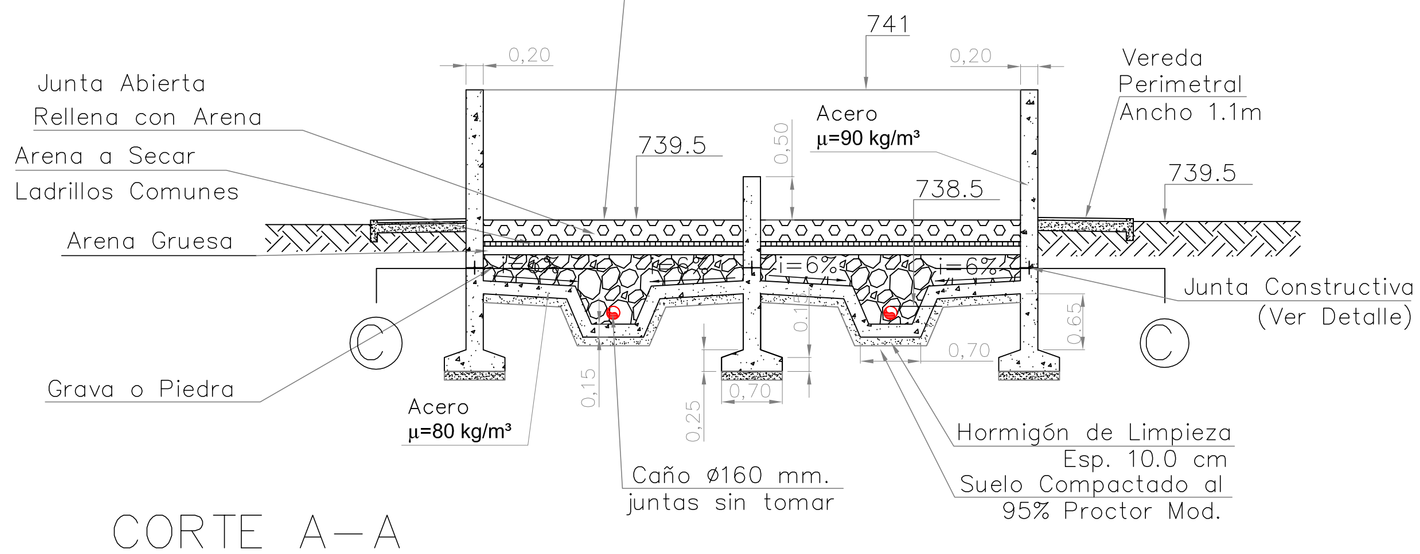

CORTE A–A
ESC. 1:50

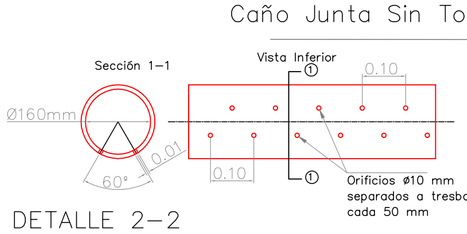

DETALLE 2–2
DETALLE CAÑO COLECTOR
Esc. 1:5

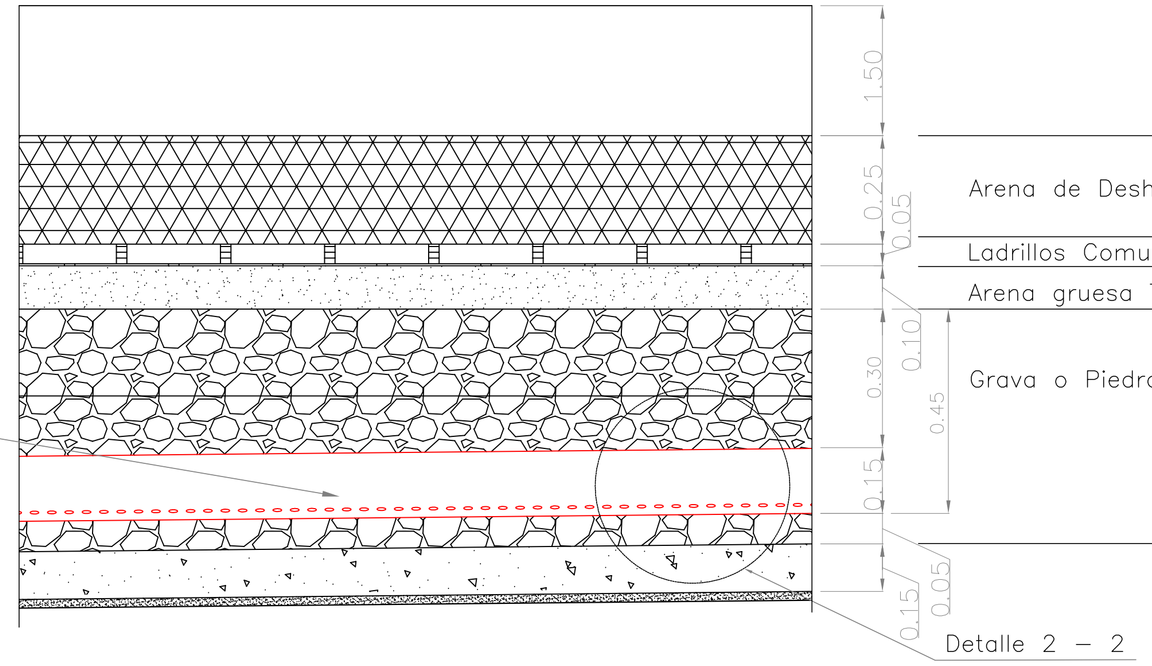

DETALLE 1 – 1
ESC. 1:20

Materiales

Hormigón (H–25) según Pliego
σbk > 250 Kg/cm²
Acero σfl > 4200 Kg/cm²
Separación mínima entre barras = 4.0 cm

Se prevé la colocación de H° de limpieza (H–15) con un espesor mínimo de 0.10 m previa compactacíon del suelo de asiento del 95 % del Proctor Modificado

NOMBRE DEL EXPERTO: ING. MARCELO HEREDIA	PROVINCIA DE CÓRDOBA CONSEJO FEDERAL DE INVERSIONES			
DIRECCIÓN DE PROYECTO: ING. MARCELO HEREDIA	PROYECTO DE OBRAS BÁSICAS DEL SISTEMA DE DESAGUES CLOACALES DE LA LOCALIDAD DE TANTI			
PREPARÓ: ING. MARCELO HEREDIA	PLANTA DEPURADORA:			
DIBUJO: ING. ANDREA PUCCI	**PLAYAS DE SECADO DE ARENA**			
ANTECEDENTES:	FECHA: JULIO 2017	ESCALA: S/ PLANO	REFERENCIA:	PLANO Nº: TTI–PD–OC–22