
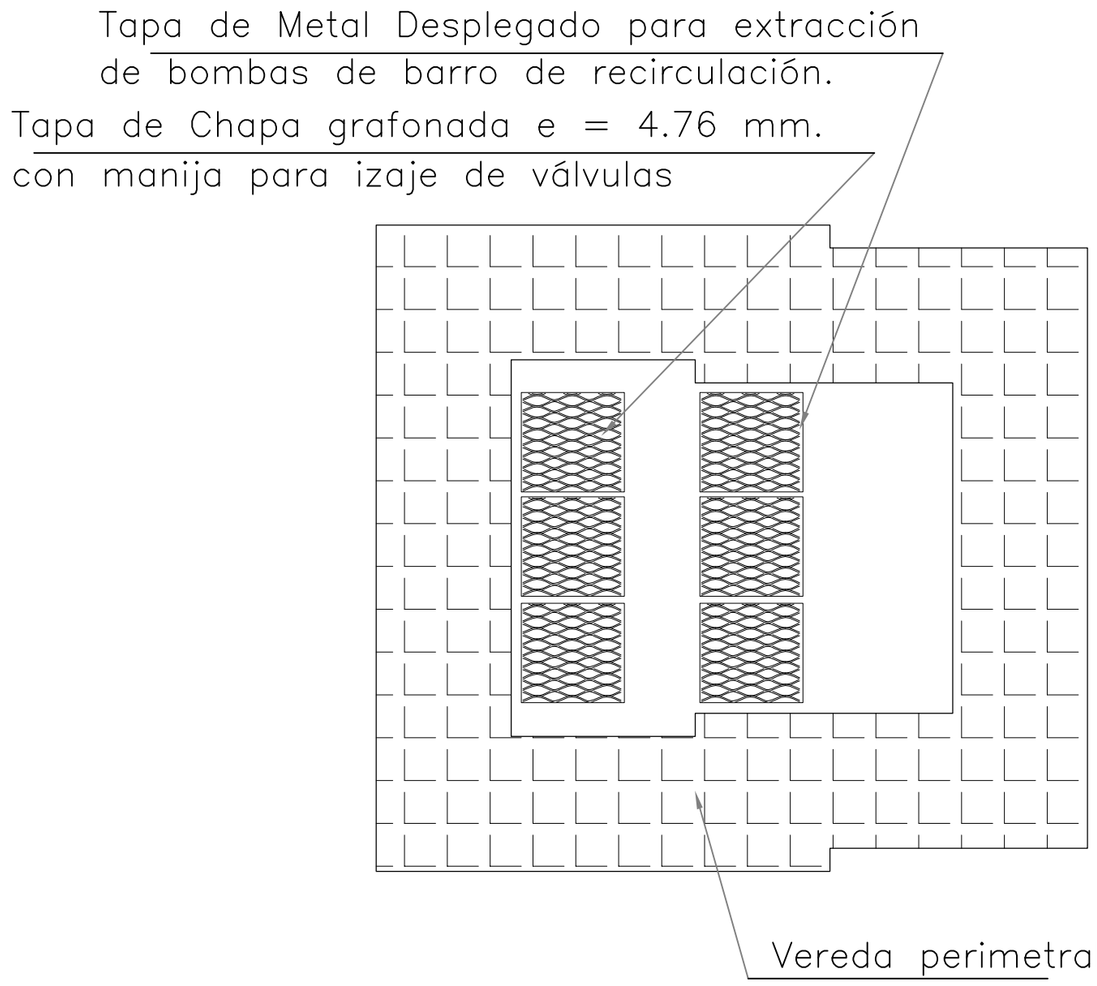


ESTACIÓN DE RECIRCULACIÓN DE LÍQUIDOS


VISTA SUPERIOR

ESC.: 1:50

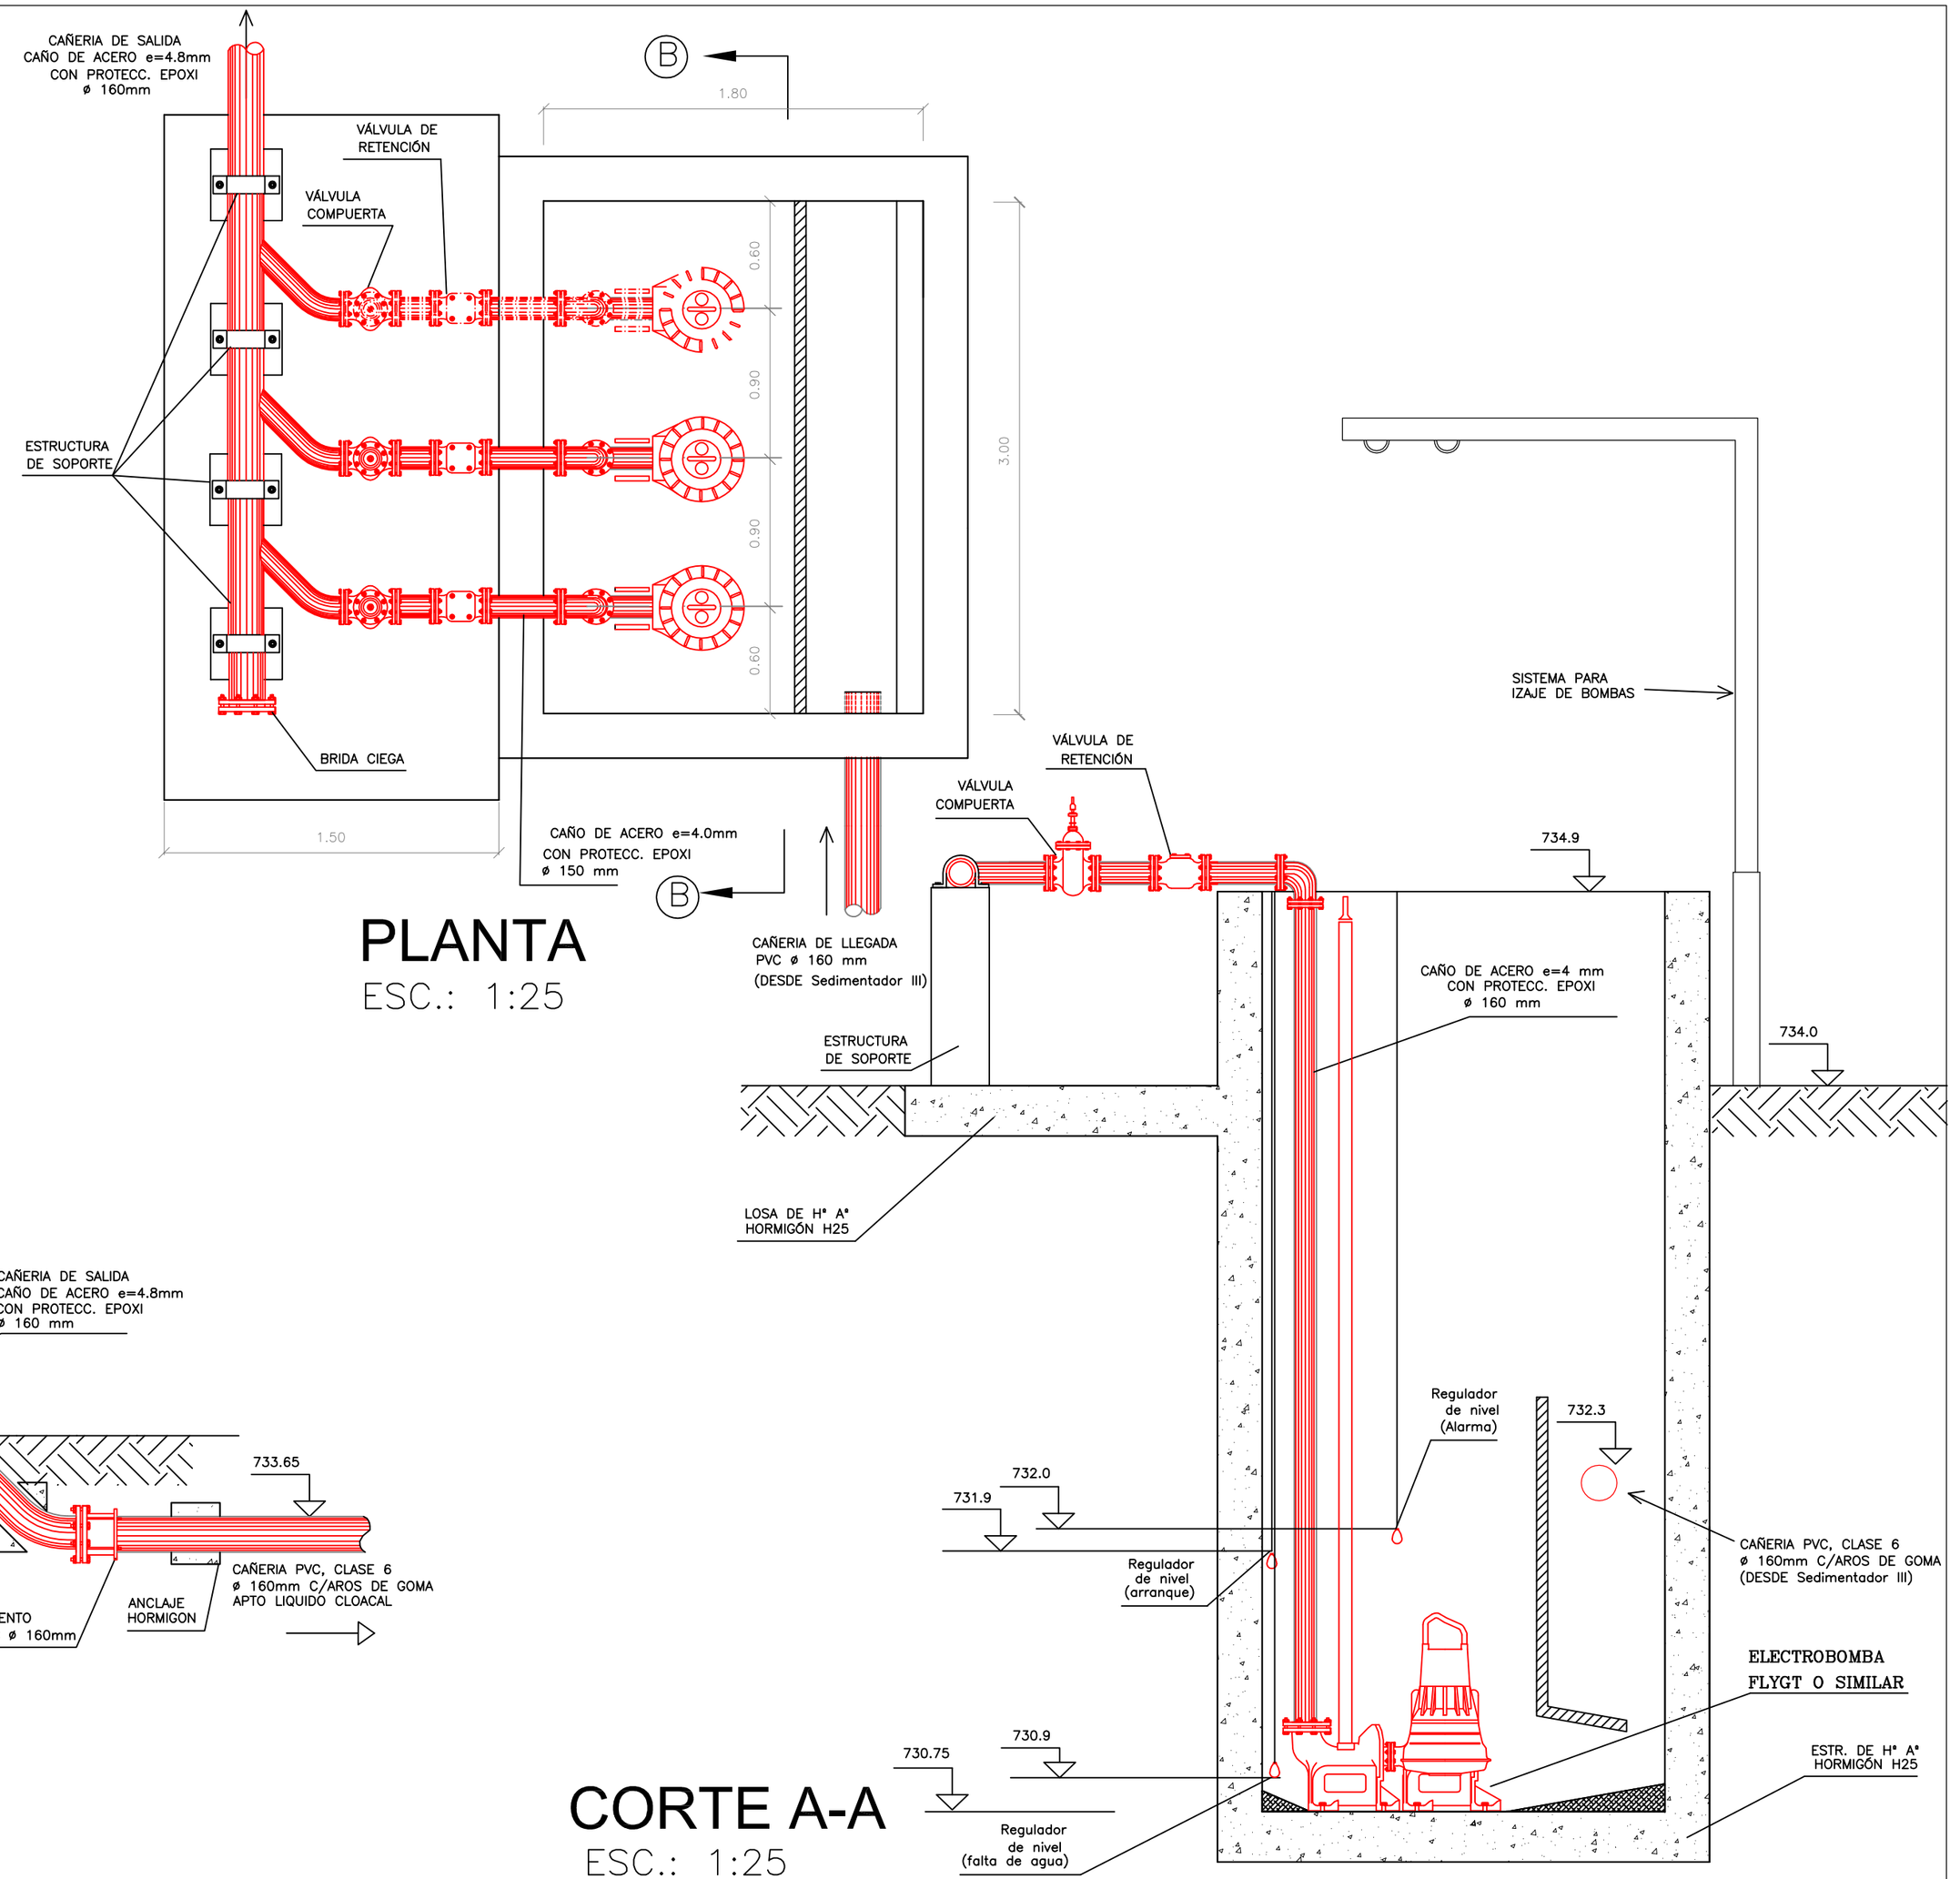

PLANTA

ESC.: 1:25

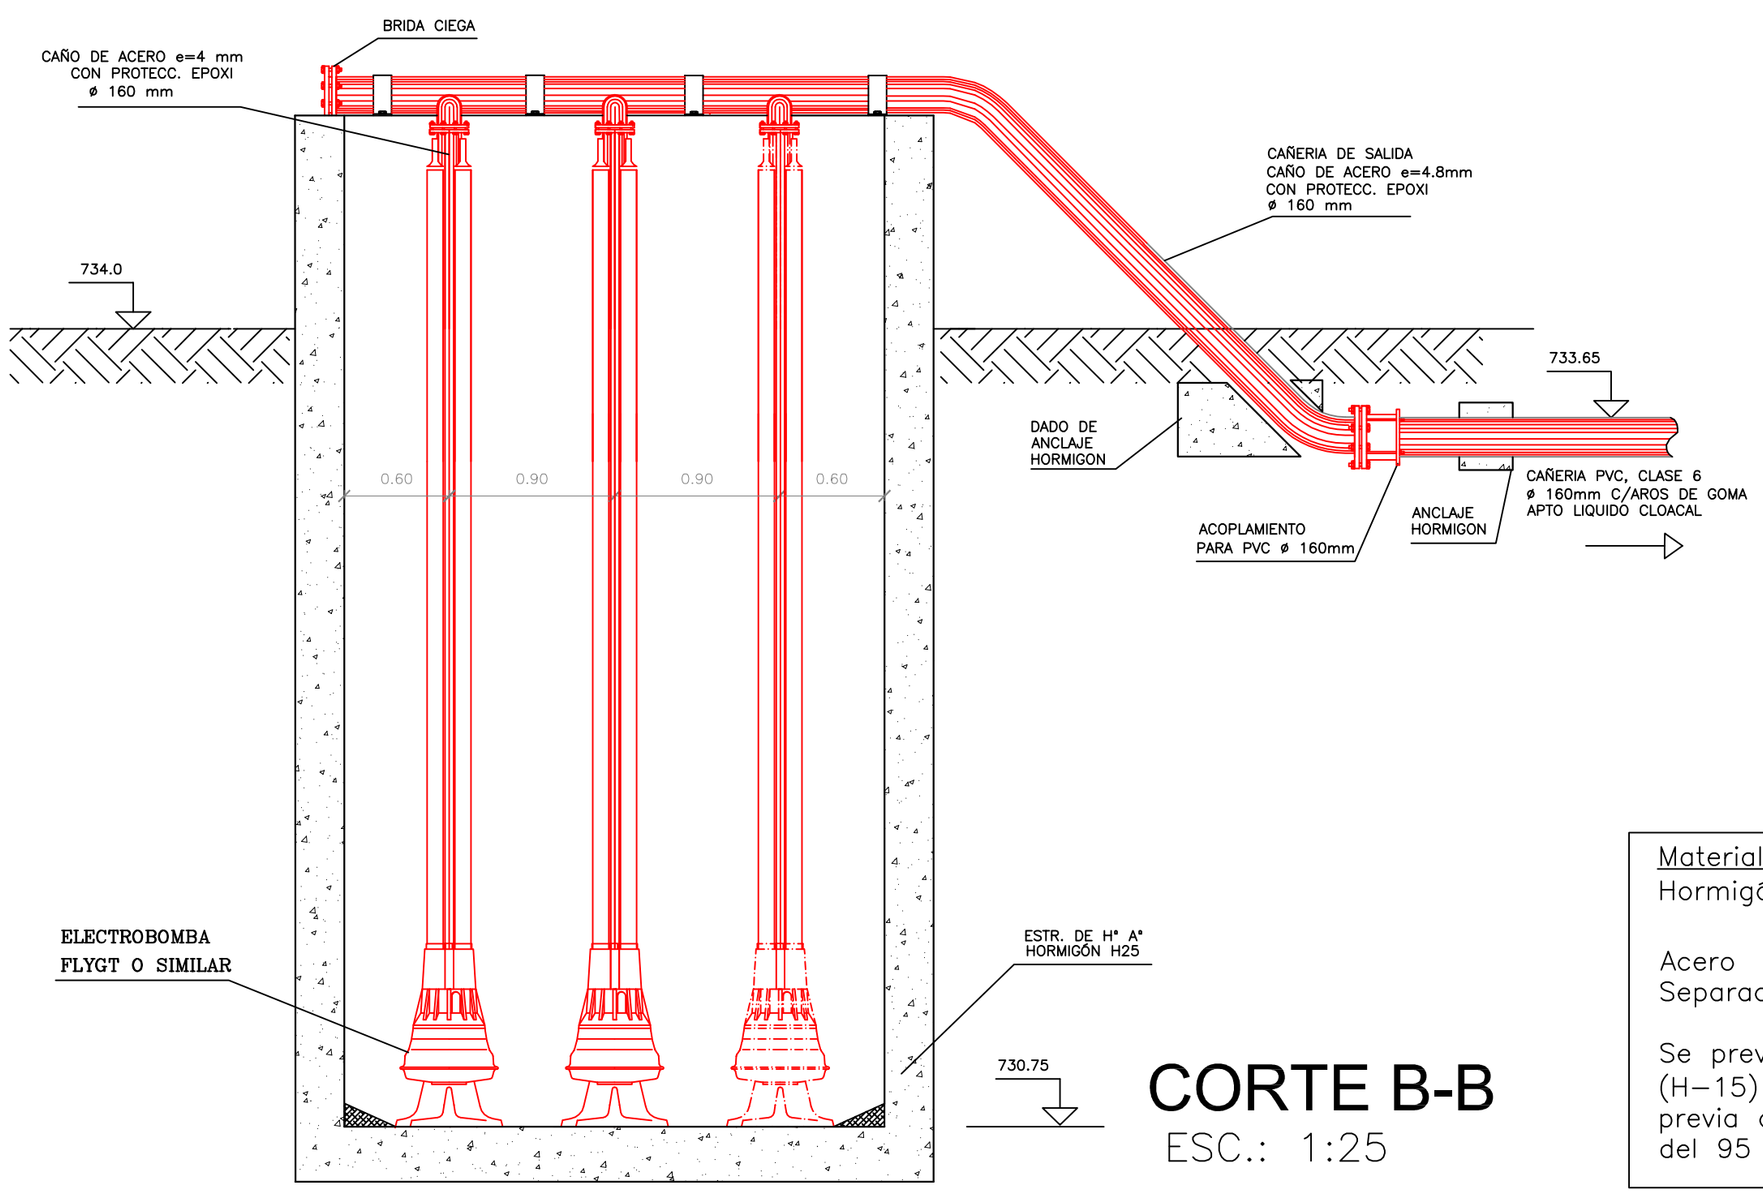

CORTE B-B

ESC.: 1:25

CORTE A-A

ESC.: 1:25

Materiales

Hormigón (H–25) según Pliego

$\sigma bk > 250\ Kg/cm^2$

Acero $\sigma fl > 4200\ Kg/cm^2$

Separación mínima entre barras = 4.0 cm

Se prevé la colocación de H° de limpieza (H–15) con un espesor mínimo de 0.10 m previa compactacíon del suelo de asiento del 95 % del Proctor Modificado

NOMBRE DEL EXPERTO: ING. MARCELO HEREDIA	PROVINCIA DE CÓRDOBA CONSEJO FEDERAL DE INVERSIONES			
DIRECCIÓN DE PROYECTO: ING. MARCELO HEREDIA	PROYECTO DE OBRAS BÁSICAS DEL SISTEMA DE DESAGUES CLOACALES DE LA LOCALIDAD DE TANTI			
PREPARÓ: ING. MARCELO HEREDIA	PLANTA DEPURADORA: **ESTACIÓN DE BOMBEO DE RECIRCULACIÓN DE LÍQUIDOS**			
DIBUJO: ING. ANDREA PUCCI				
ANTECEDENTES:	FECHA: JULIO 2017	ESCALA: S/ PLANO	REFERENCIA:	PLANO N°: TTI–PD–OC–23