
Tapa de Metal Desplegado para extracción de bombas de barro de recirculación.

Tapa de Chapa grafonada e = 4.76 mm. con manija para izaje de válvulas

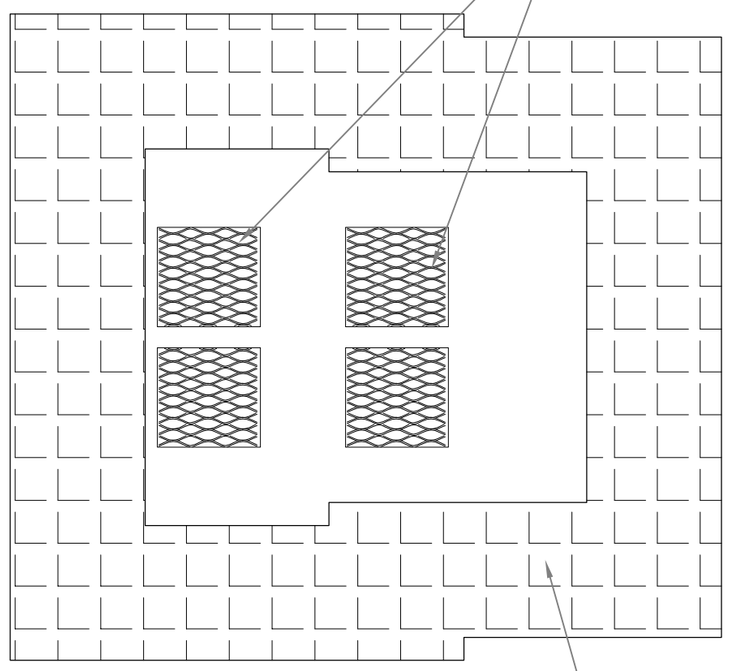


Vereda perimetral

ESTACIÓN DE RECIRCULACIÓN DE BARROS


VISTA SUPERIOR

ESC.: 1:50

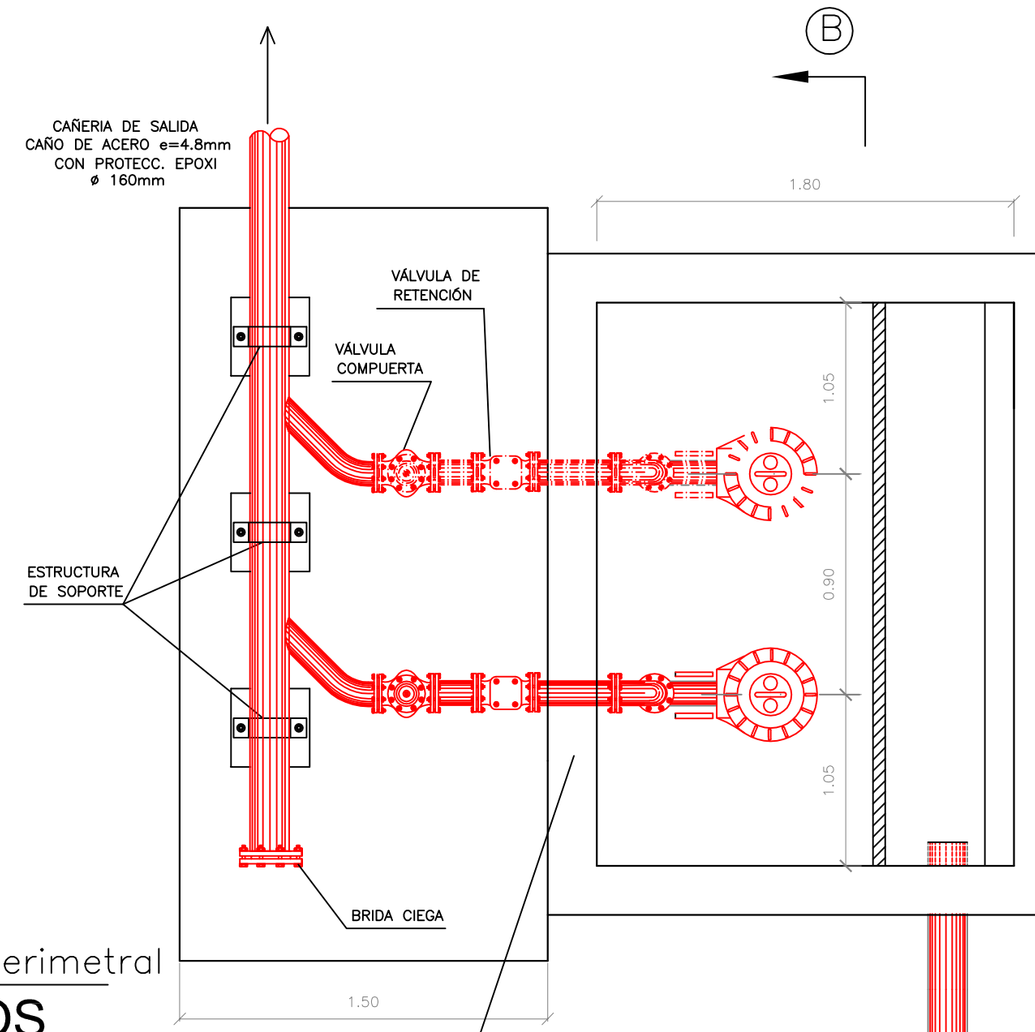


PLANTA

ESC.: 1:50

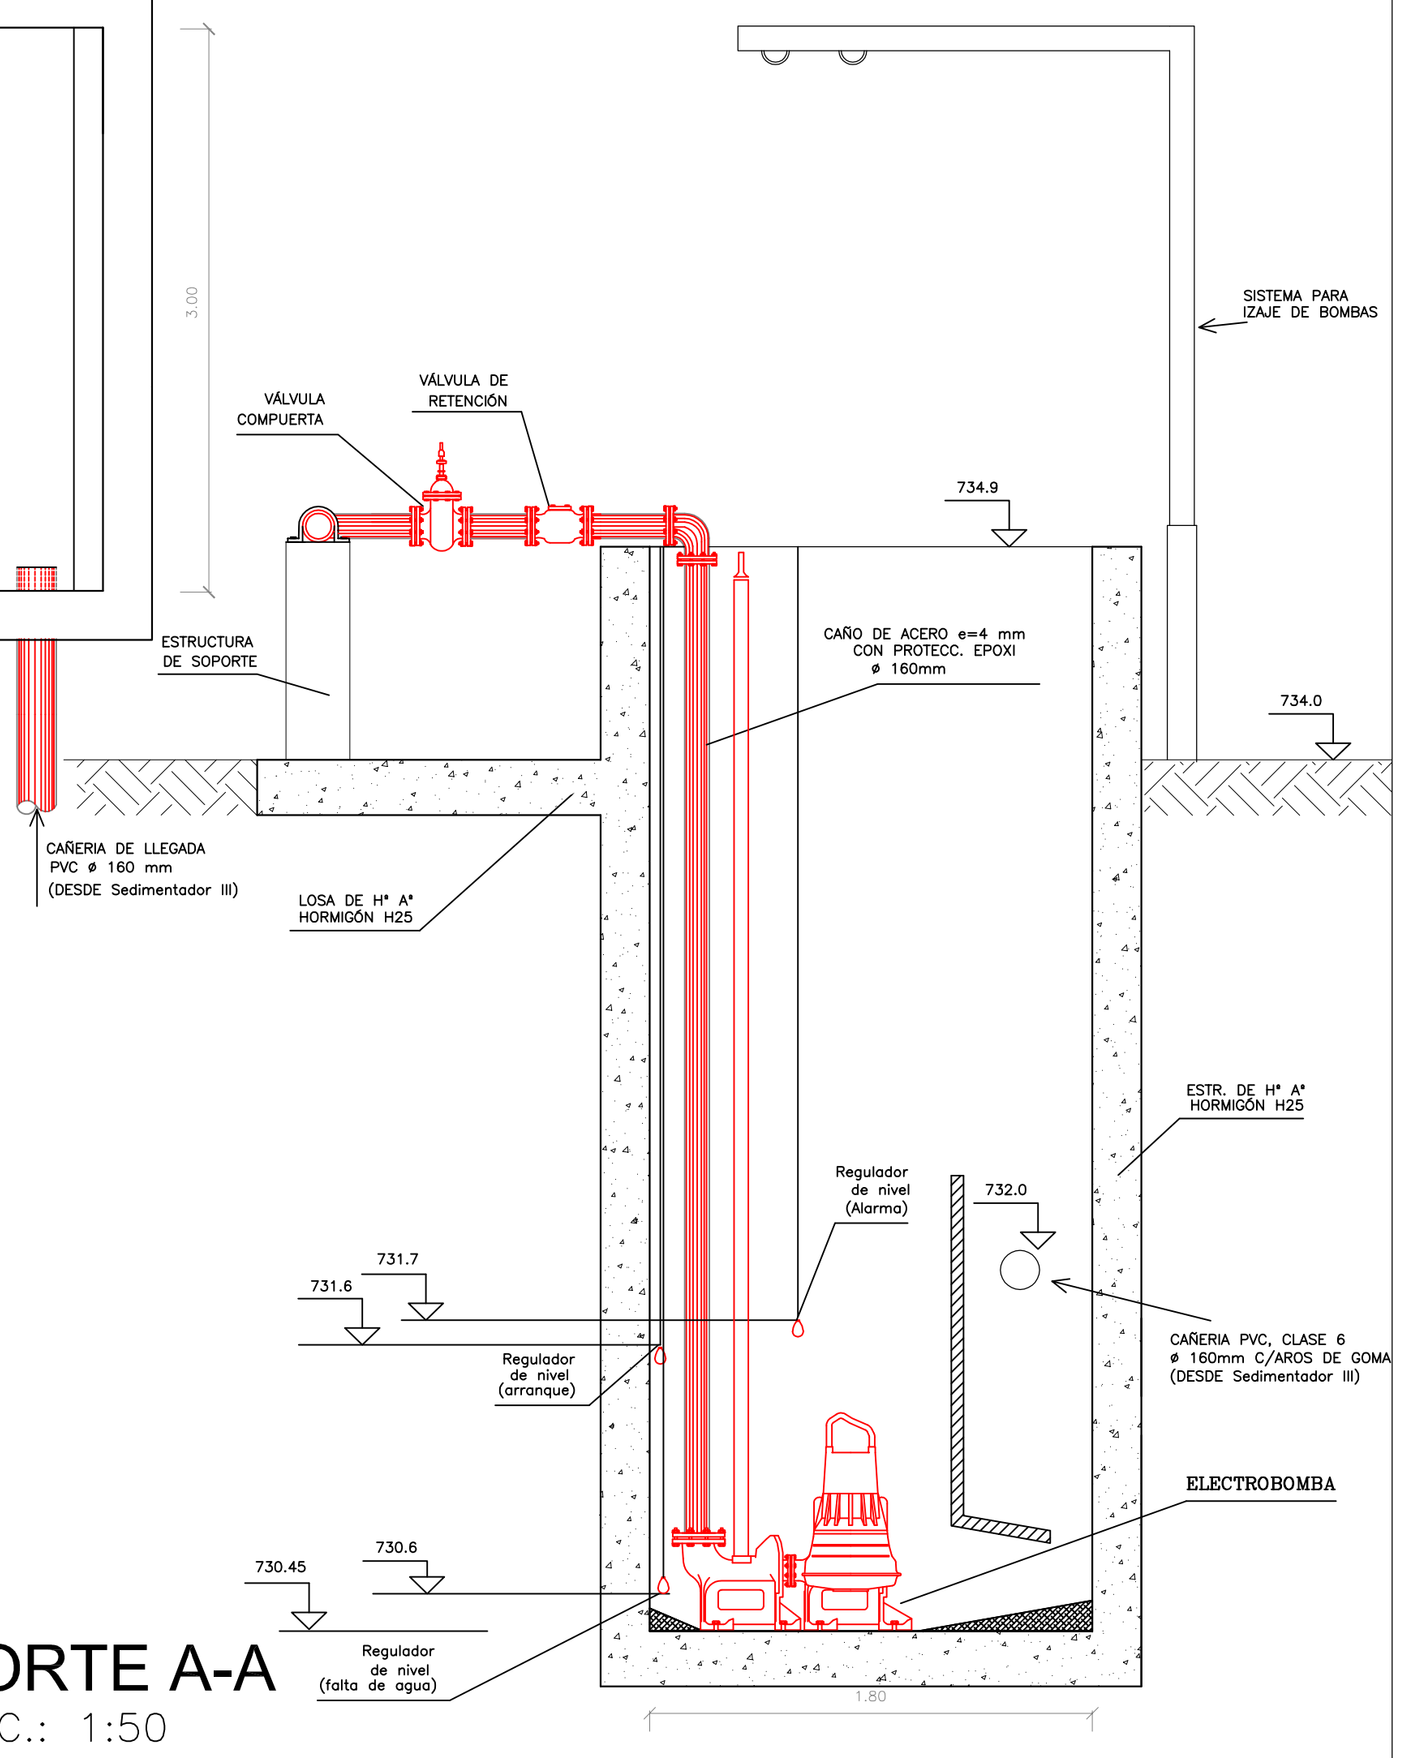

CORTE A-A

ESC.: 1:50

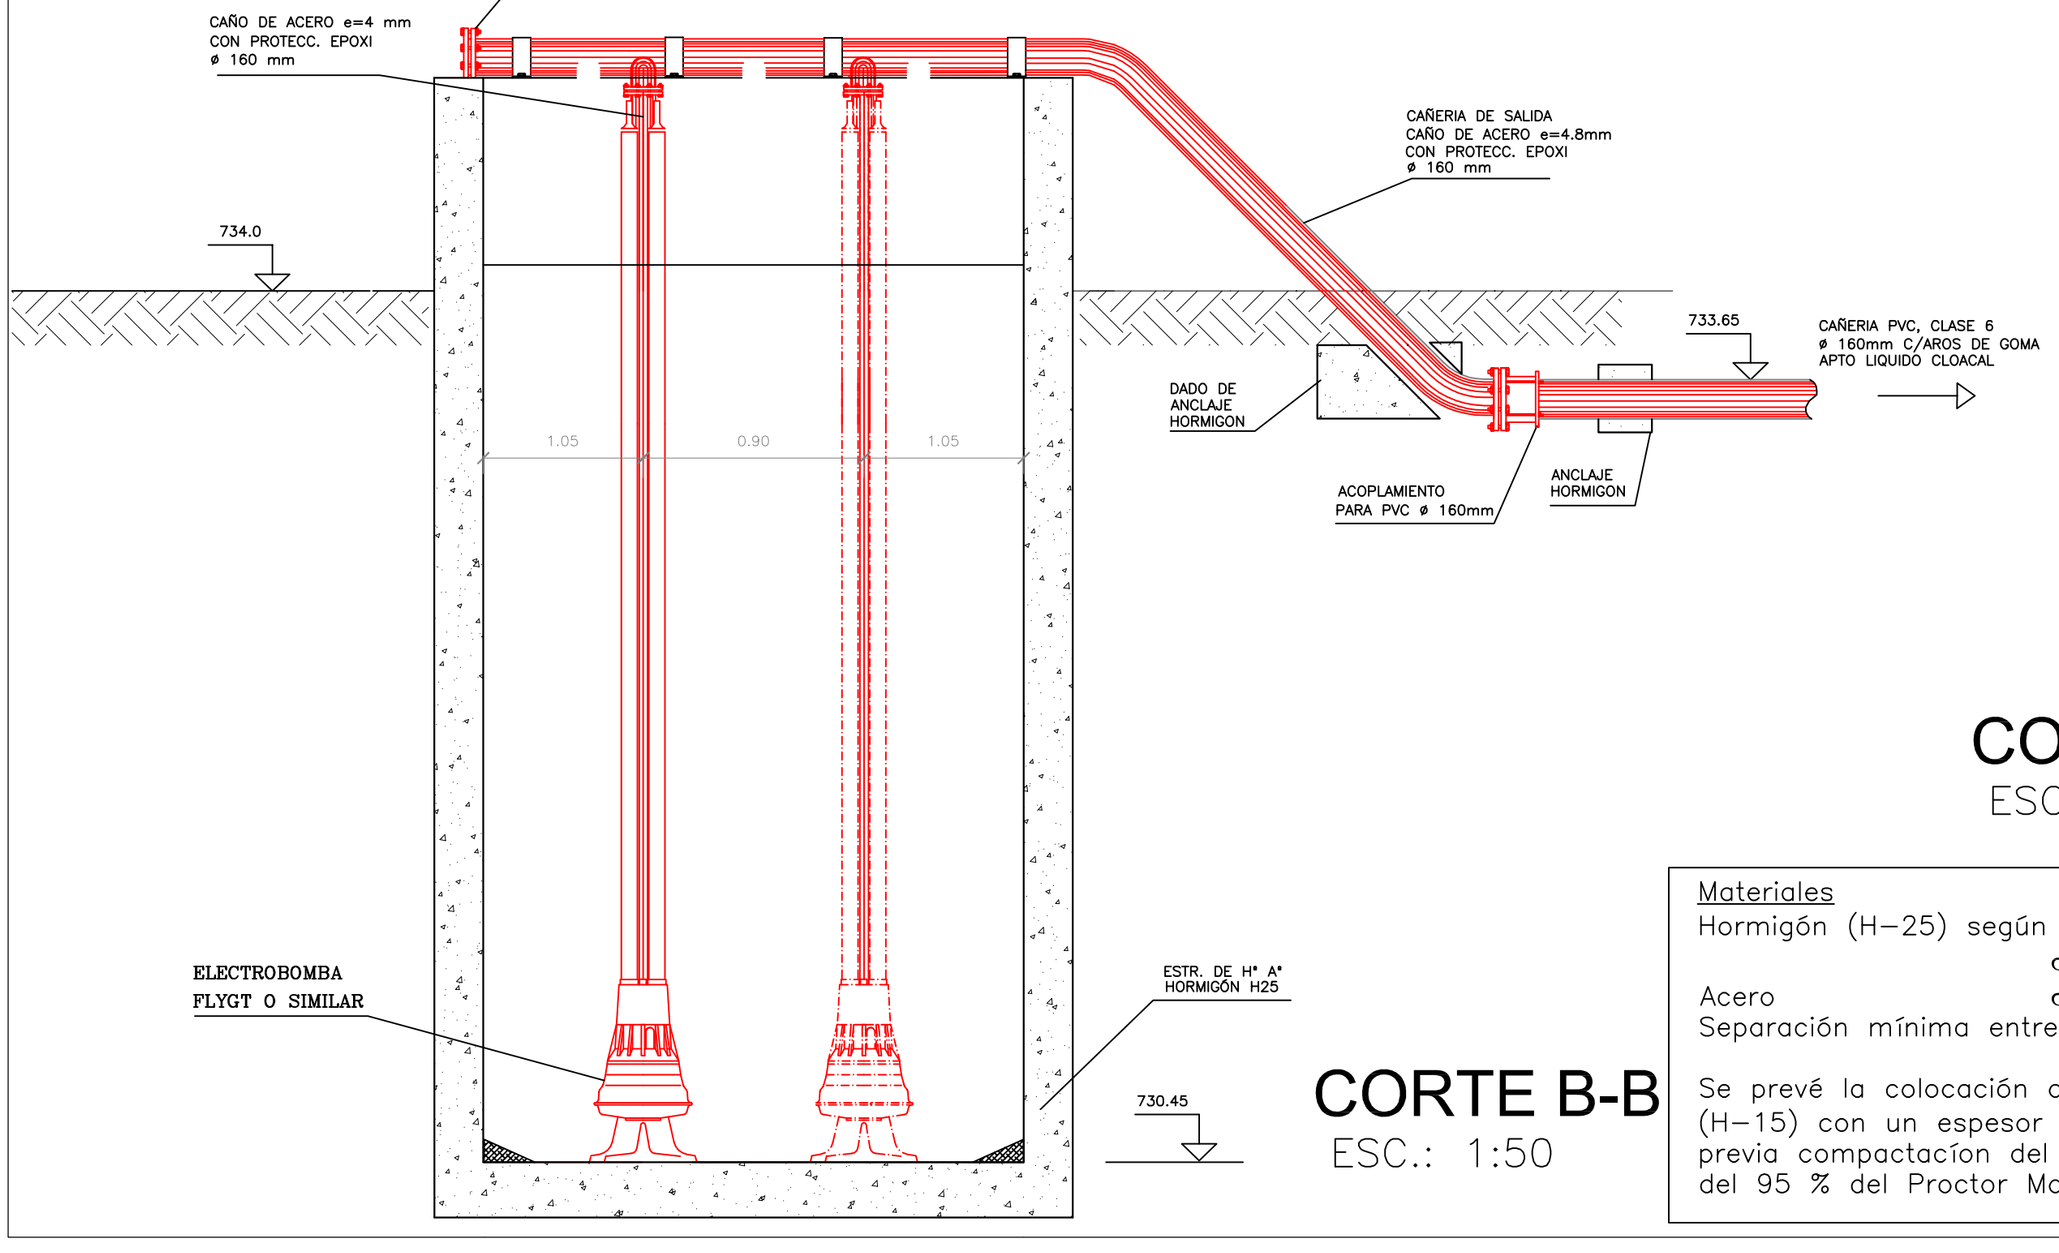

CORTE B-B

ESC.: 1:50

Materiales

Hormigón (H–25) según Pliego
$\sigma bk > 250\ Kg/cm^2$
Acero $\sigma fl > 4200\ Kg/cm^2$
Separación mínima entre barras = 4.0 cm

Se prevé la colocación de H° de limpieza (H–15) con un espesor mínimo de 0.10 m previa compactacíon del suelo de asiento del 95 % del Proctor Modificado

NOMBRE DEL EXPERTO: ING. MARCELO HEREDIA	PROVINCIA DE CÓRDOBA CONSEJO FEDERAL DE INVERSIONES		
DIRECCIÓN DE PROYECTO: ING. MARCELO HEREDIA	PROYECTO DE OBRAS BÁSICAS DEL SISTEMA DE DESAGUES CLOACALES DE LA LOCALIDAD DE TANTI		
PREPARÓ: ING. MARCELO HEREDIA	PLANTA DEPURADORA: **ESTACIÓN DE BOMBEO DE RECIRCULACIÓN DE BARROS**		
DIBUJO: ING. ANDREA PUCCI			
ANTECEDENTES:	FECHA: JULIO 2017	ESCALA: S/ PLANO	REFERENCIA:
			PLANO N°: TTI–PD–OC–24