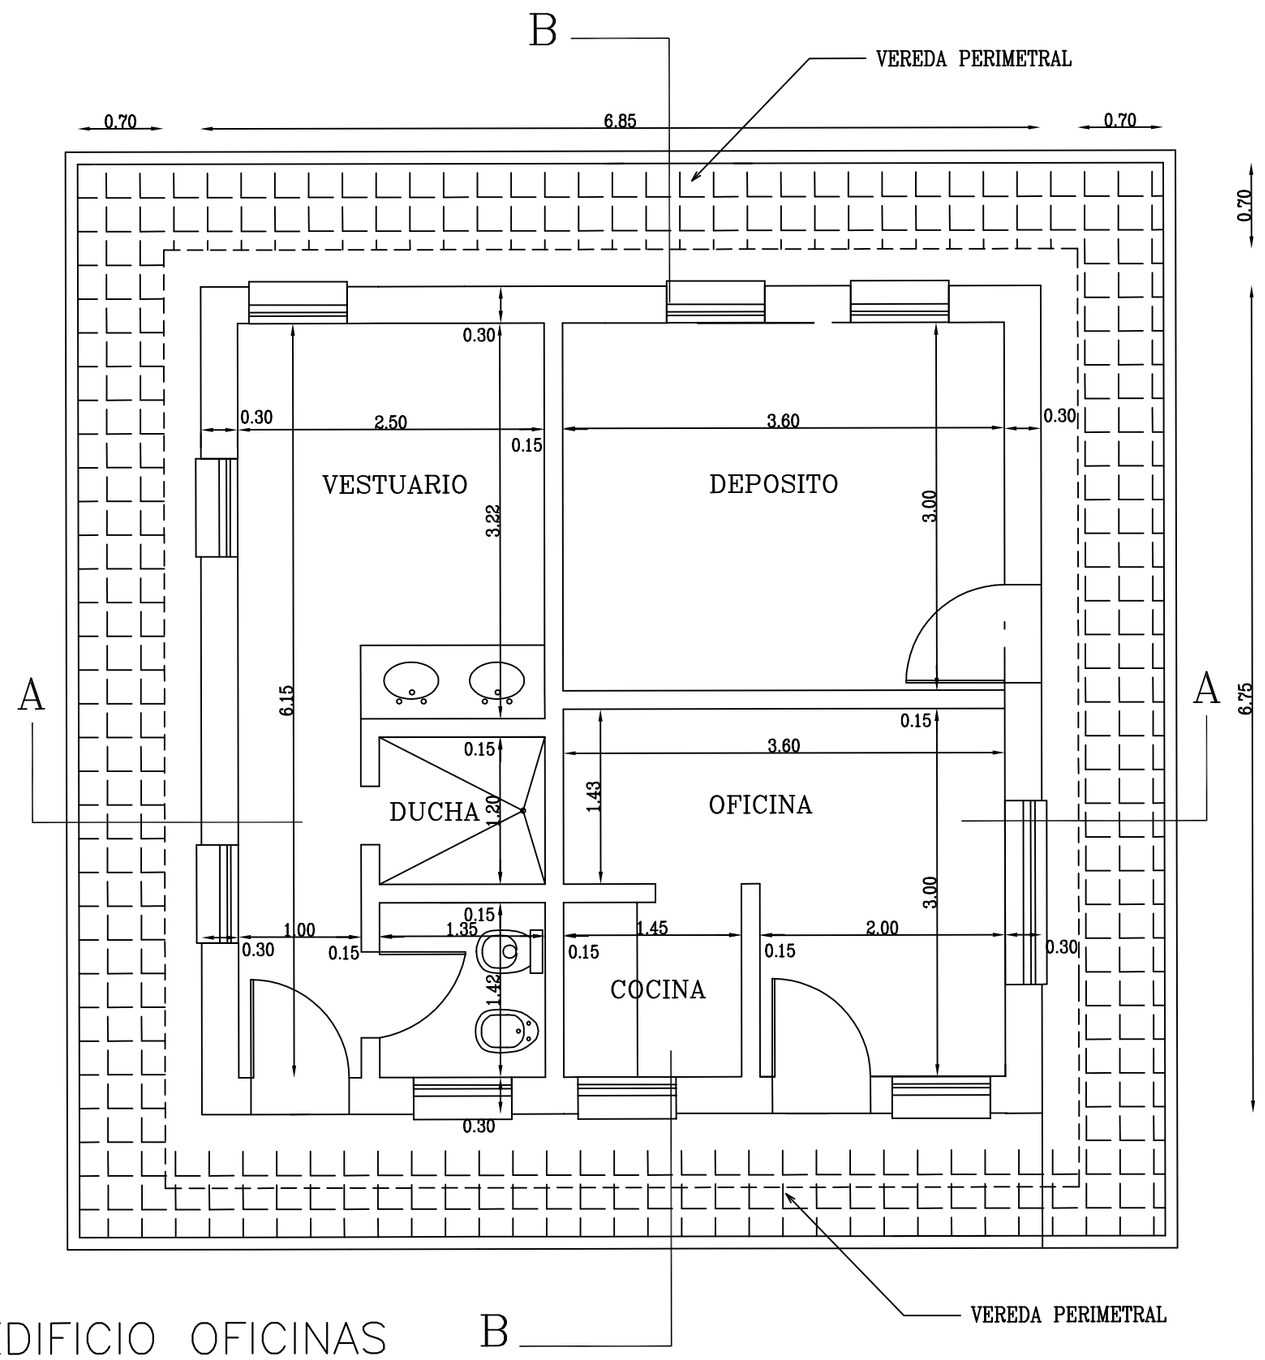
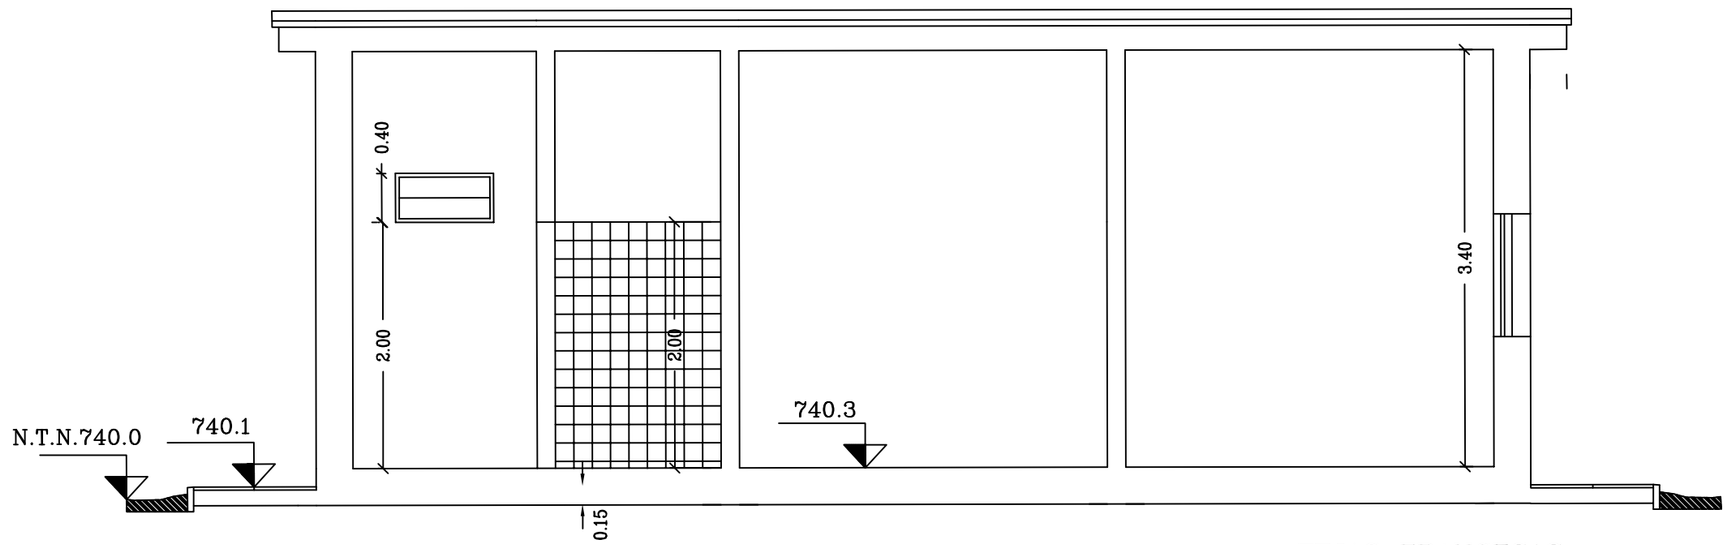
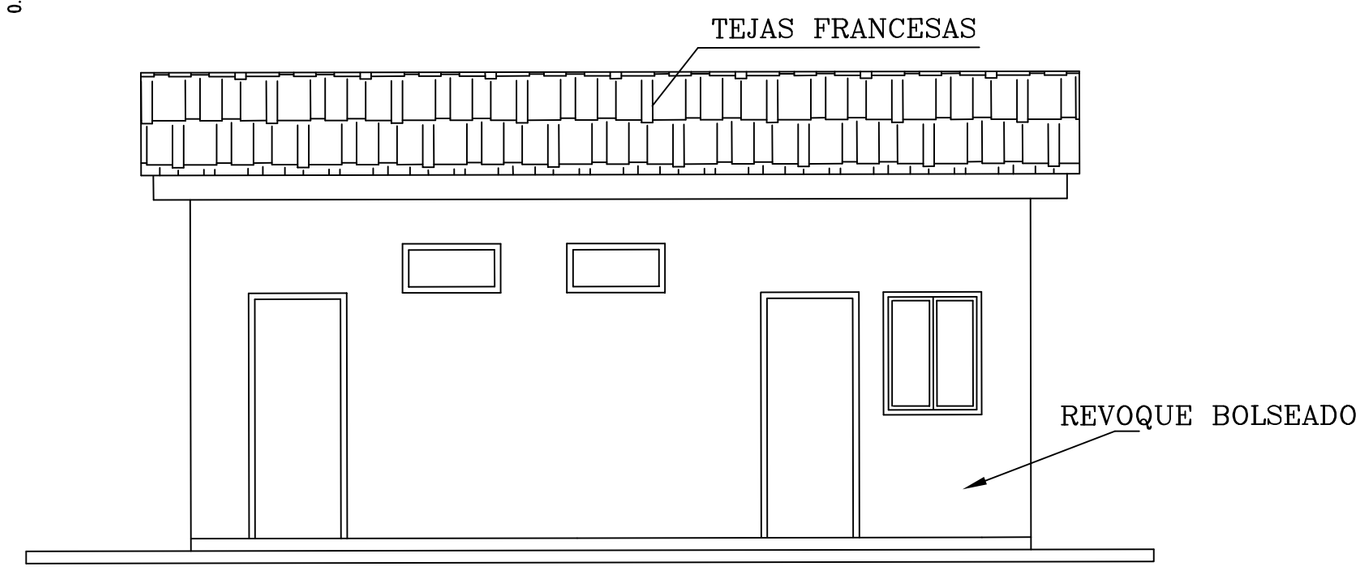


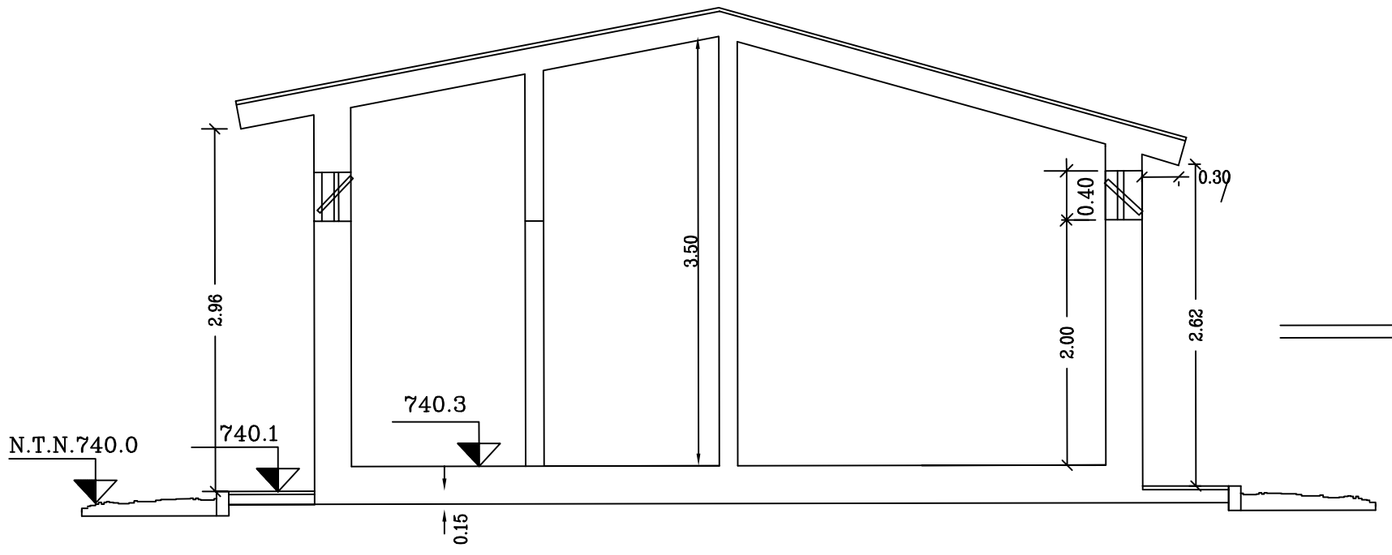

EDIFICIO OFICINAS
PLANTA GENERAL
ESC. 1:50



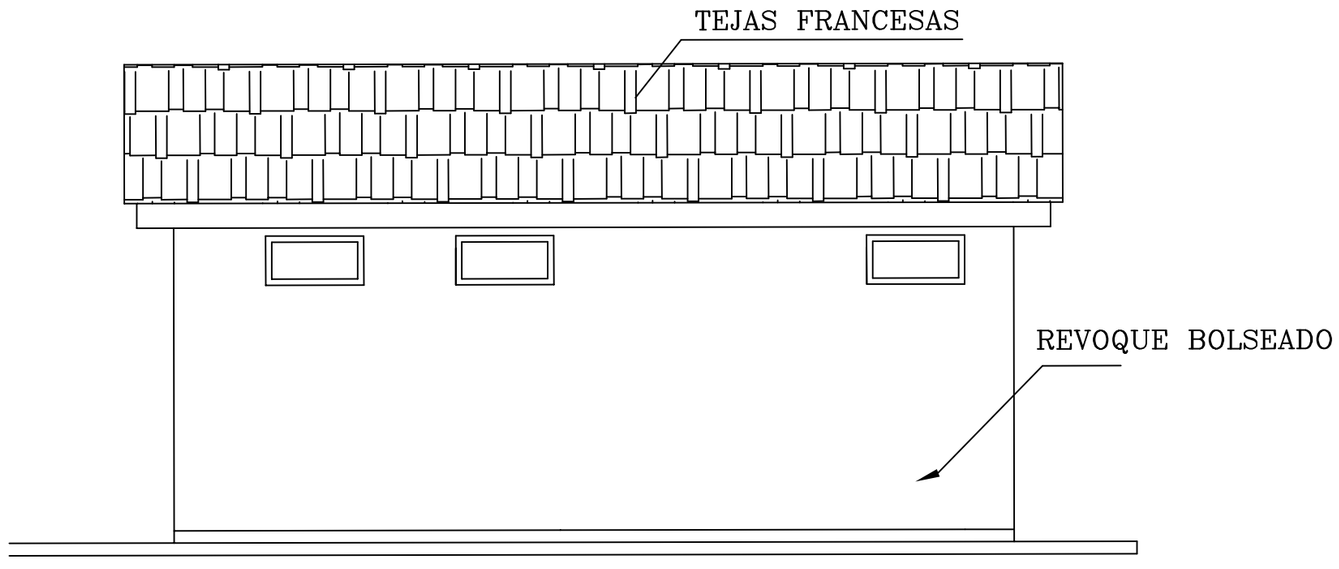

CORTE A – A
ESC. 1:50




FACHADA FRENTE
ESC. 1:50




CORTE B – B
ESC. 1:50




FACHADA CONTRAFRENTE
ESC. 1:50

Materiales
Hormigón (H–25) según Pliego
σbk > 250 Kg/cm²
Acero σfl > 4200 Kg/cm²
Separación mínima entre barras = 4.0 cm

Se prevé la colocación de H° de limpieza (H–15) con un espesor mínimo de 0.10 m previa compactacíon del suelo de asiento del 95 % del Proctor Modificado

| | | | | |
|---|---|---|---|---|
| NOMBRE DEL EXPERTO: ING. MARCELO HEREDIA | PROVINCIA DE CÓRDOBA<br>CONSEJO FEDERAL DE INVERSIONES | | | |
| DIRECCIÓN DE PROYECTO: ING. MARCELO HEREDIA | PROYECTO DE OBRAS BÁSICAS DEL SISTEMA DE DESAGUES CLOACALES DE LA LOCALIDAD DE TANTI | | | |
| PREPARÓ: ING. MARCELO HEREDIA | PLANTA DEPURADORA:<br>**EDIFICIO DE OFICINAS** | | | |
| DIBUJO: ING. ANDREA PUCCI | | | | |
| ANTECEDENTES: | FECHA: JULIO 2017 | ESCALA: S/ PLANO | REFERENCIA: | PLANO N°: TTI–PD–0C–26 |