

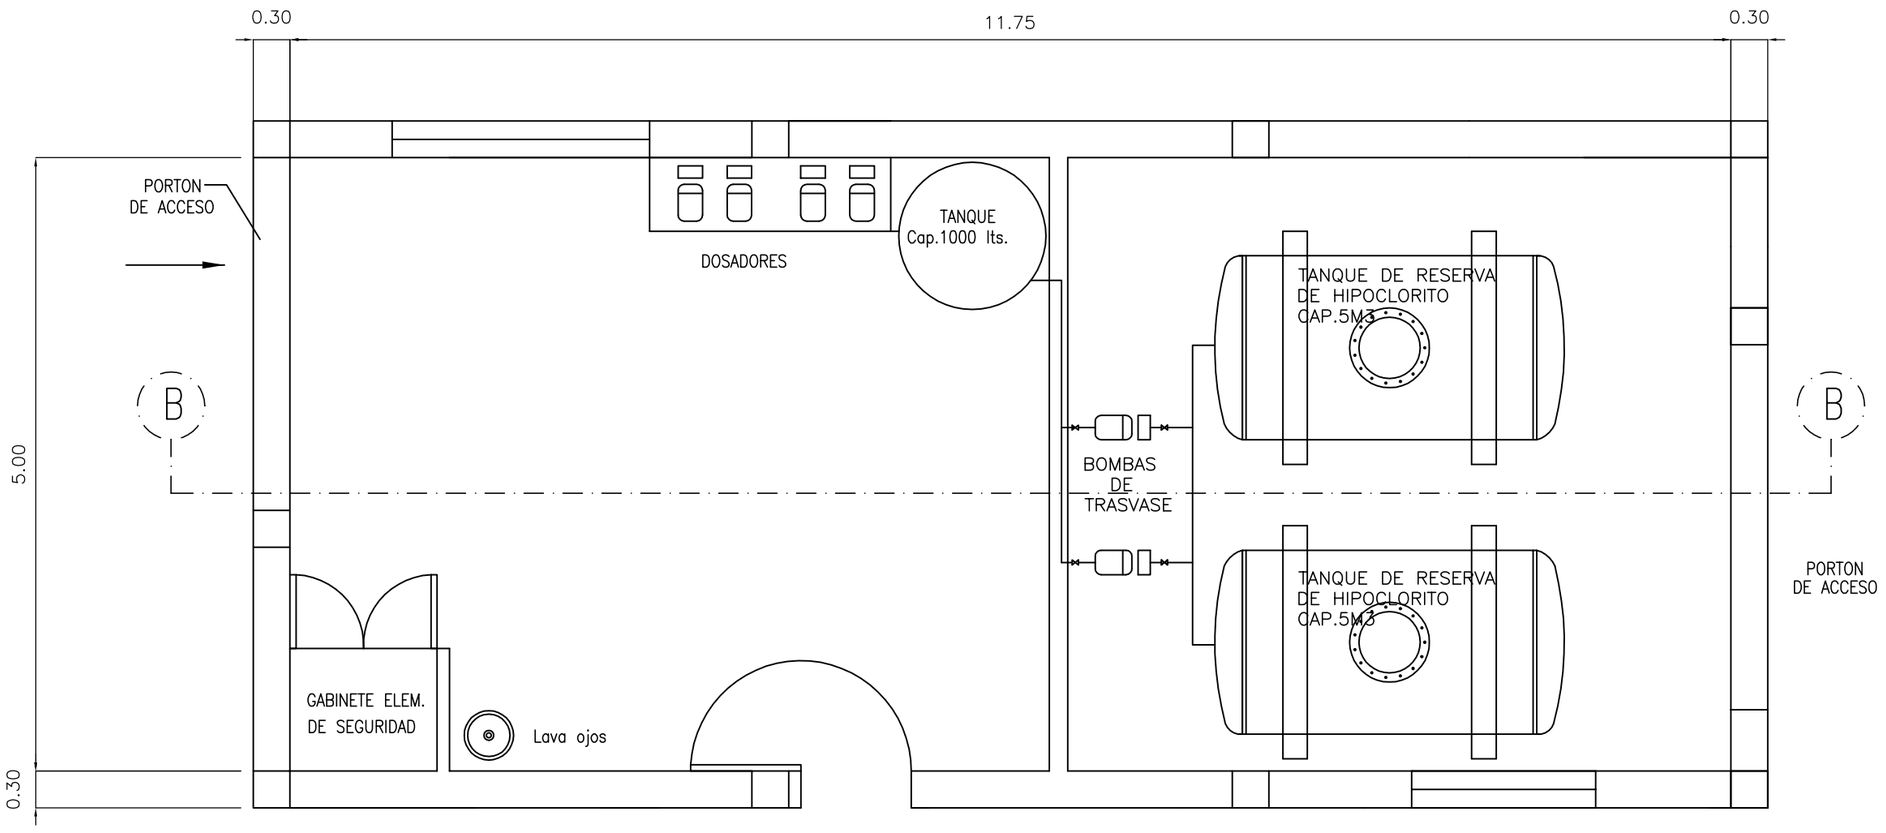



EDIFICIO EQUIPAMIENTO CLORACIÓN
PLANTA GENERAL
ESC. 1:50

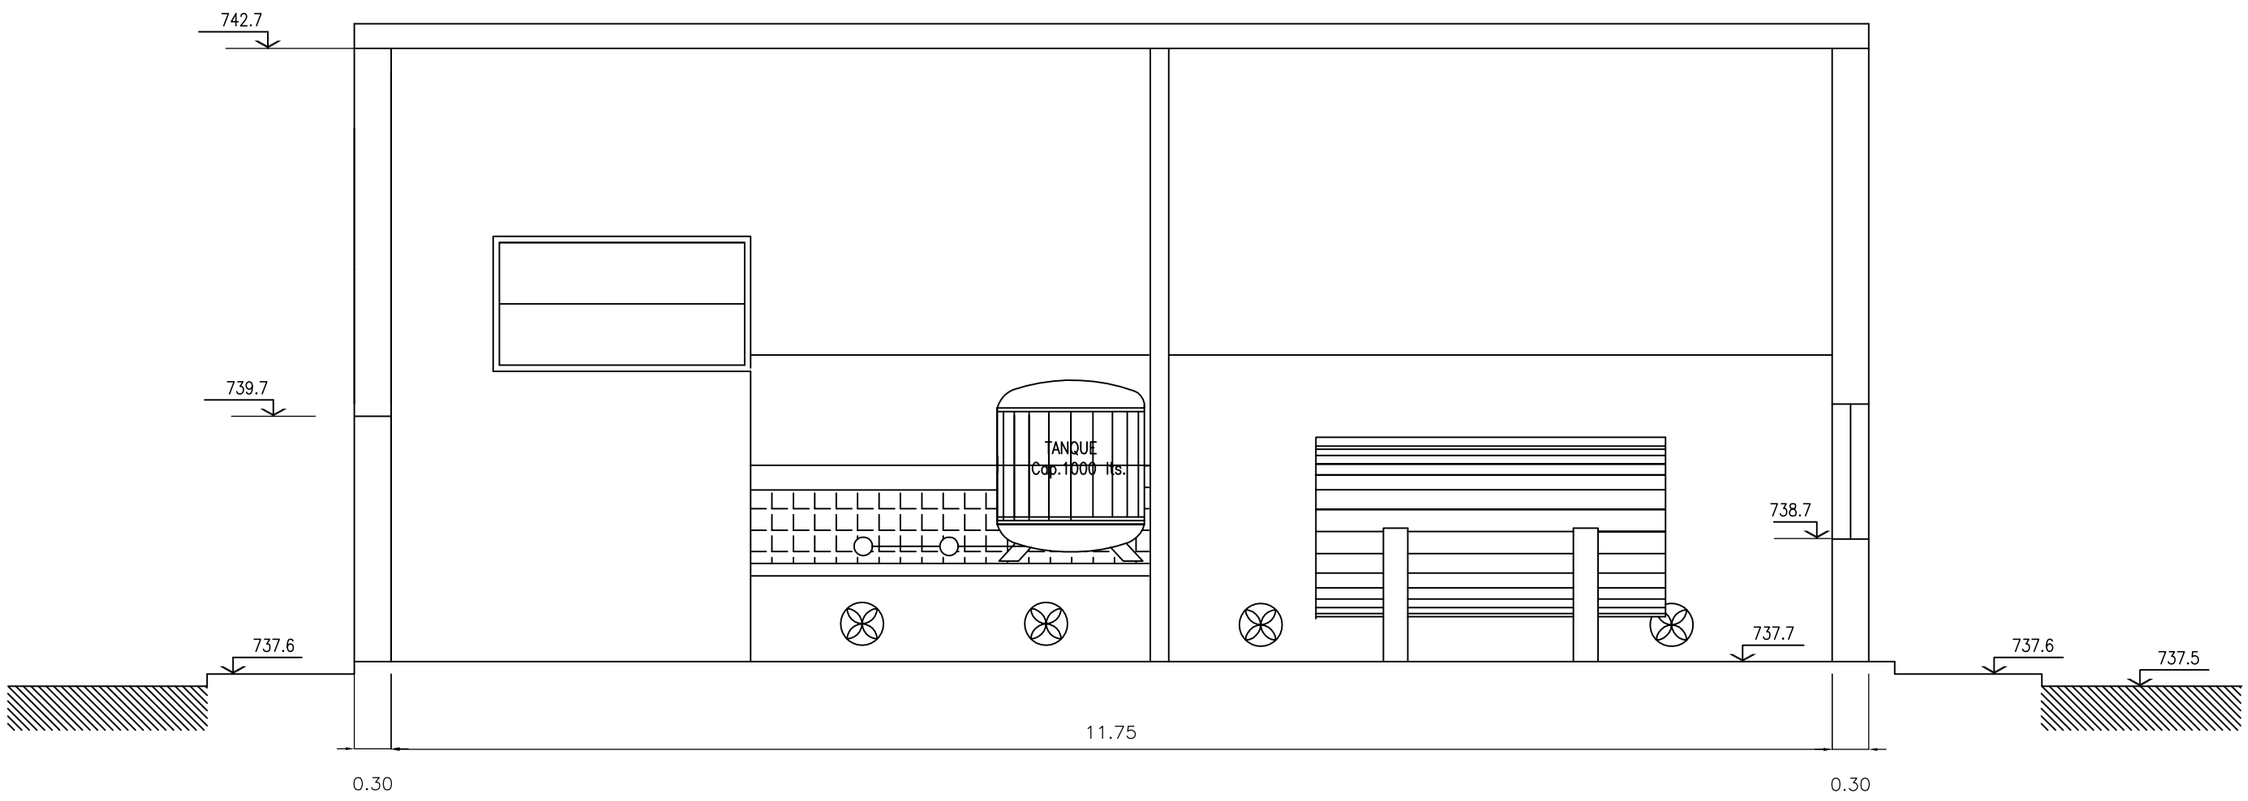


CORTE B–B
ESC. 1:50

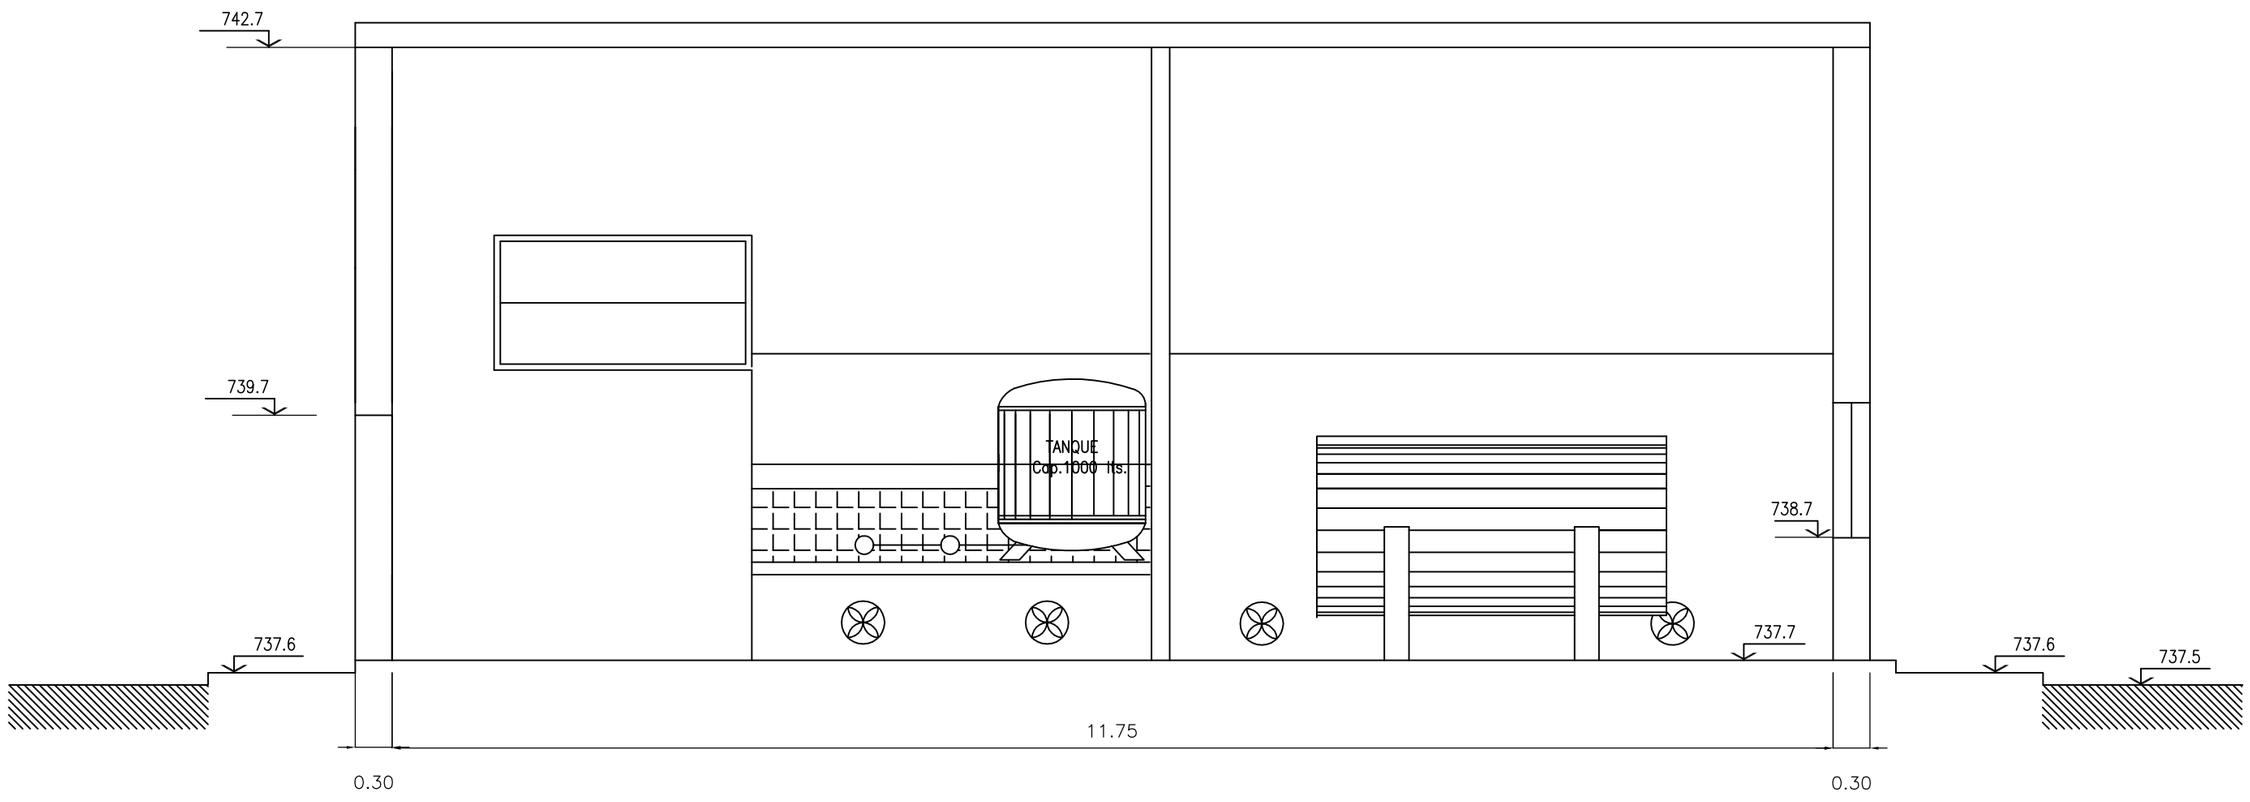


CORTE B–B
ESC. 1:50

Materiales
Hormigón (H–25) según Pliego
$\sigma bk > 250$ Kg/cm²
Acero $\sigma fl > 4200$ Kg/cm²
Separación mínima entre barras = 4.0 cm

Se prevé la colocación de Hº de limpieza (H–15) con un espesor mínimo de 0.10 m previa compactacíon del suelo de asiento del 95 % del Proctor Modificado

| | | | | |
|---|---|---|---|---|
| NOMBRE DEL EXPERTO<br>ING. MARCELO HEREDIA | PROVINCIA DE CÓRDOBA<br>CONSEJO FEDERAL DE INVERSIONES | | | |
| | PROYECTO DE OBRAS BÁSICAS DEL SISTEMA DE DESAGUES CLOACALES DE LA LOCALIDAD DE TANTI | | | |
| DIRECCIÓN DE PROYECTO:<br>ING. MARCELO HEREDIA | | | | |
| PREPARÓ:<br>ING. MARCELO HEREDIA | PLANTA DEPURADORA:<br>**EDIFICIO DE CLORACIÓN** | | | |
| DIBUJO:<br>ING. ANDREA PUCCI | | | | |
| ANTECEDENTES: | FECHA:<br>JULIO 2017 | ESCALA:<br>S/ PLANO | REFERENCIA: | PLANO Nº:<br>TTI–PD–OC–28 |