

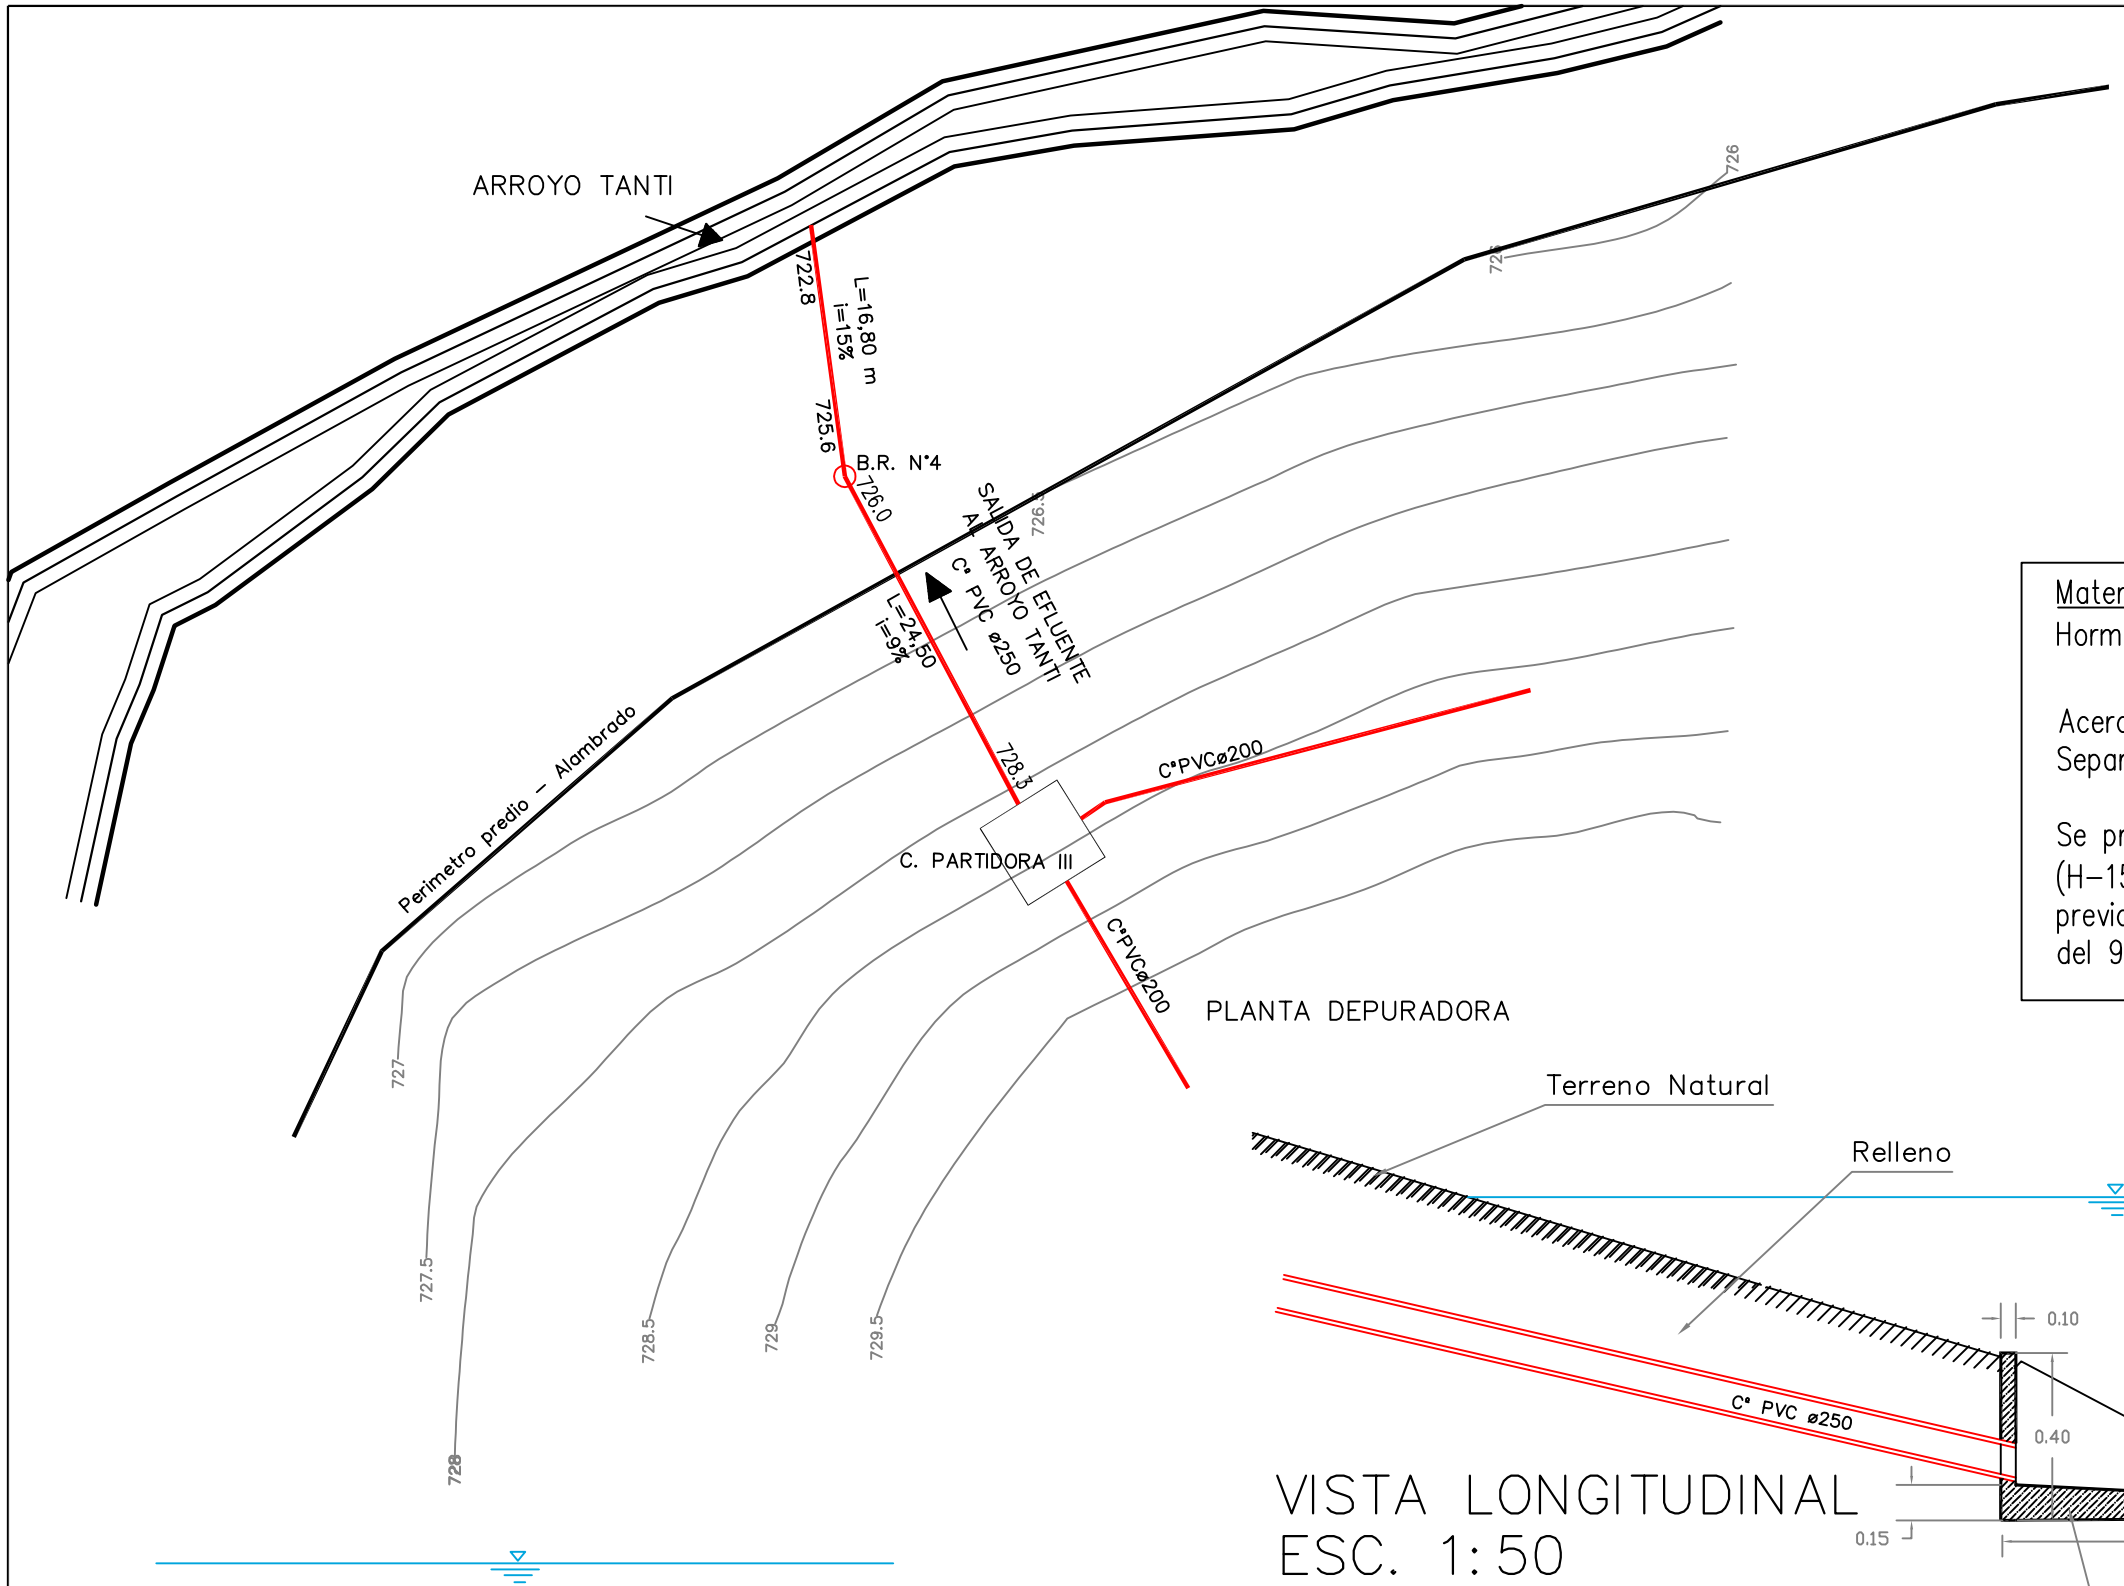


VISTA TRANSVERSAL
ESC. 1:50

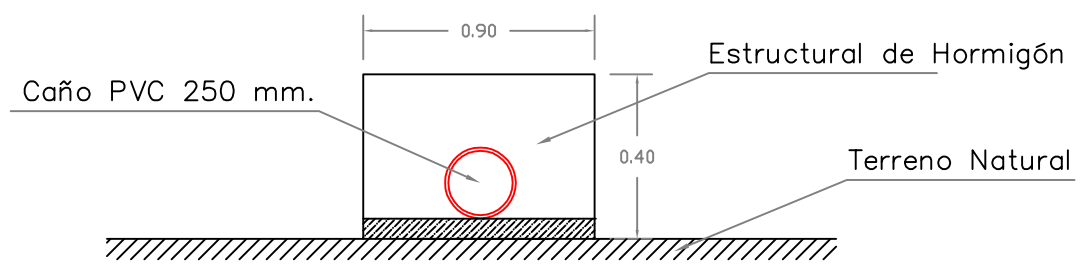

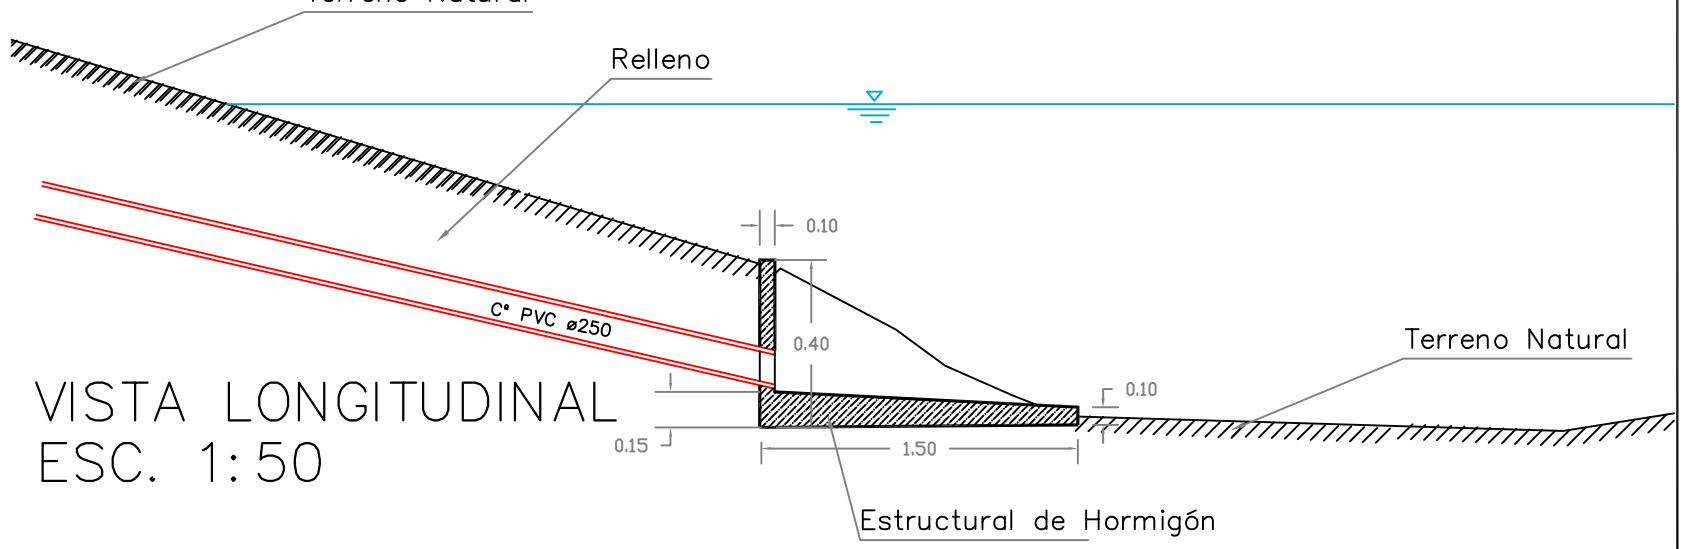

VISTA LONGITUDINAL
ESC. 1:50

Materiales

Hormigón (H-25) según Pliego

$\sigma bk > 250$ Kg/cm²

Acero $\sigma fl > 4200$ Kg/cm²

Separación mínima entre barras = 4.0 cm

Se prevé la colocación de H° de limpieza (H-15) con un espesor mínimo de 0.10 m previa compactacíon del suelo de asiento del 95 % del Proctor Modificado

NOMBRE DEL EXPERTO: ING. MARCELO HEREDIA	PROVINCIA DE CÓRDOBA CONSEJO FEDERAL DE INVERSIONES			
DIRECCIÓN DE PROYECTO: ING. MARCELO HEREDIA	PROYECTO DE OBRAS BÁSICAS DEL SISTEMA DE DESAGUES CLOACALES DE LA LOCALIDAD DE TANTI			
PREPARÓ: ING. MARCELO HEREDIA DIBUJO: ING. ANDREA PUCCI	PLANTA DEPURADORA: **DESCARGA AL RIO**			
ANTECEDENTES:	FECHA: JULIO 2017	ESCALA: S/ PLANO	REFERENCIA:	PLANO N°: TTI-PD-OC-30