


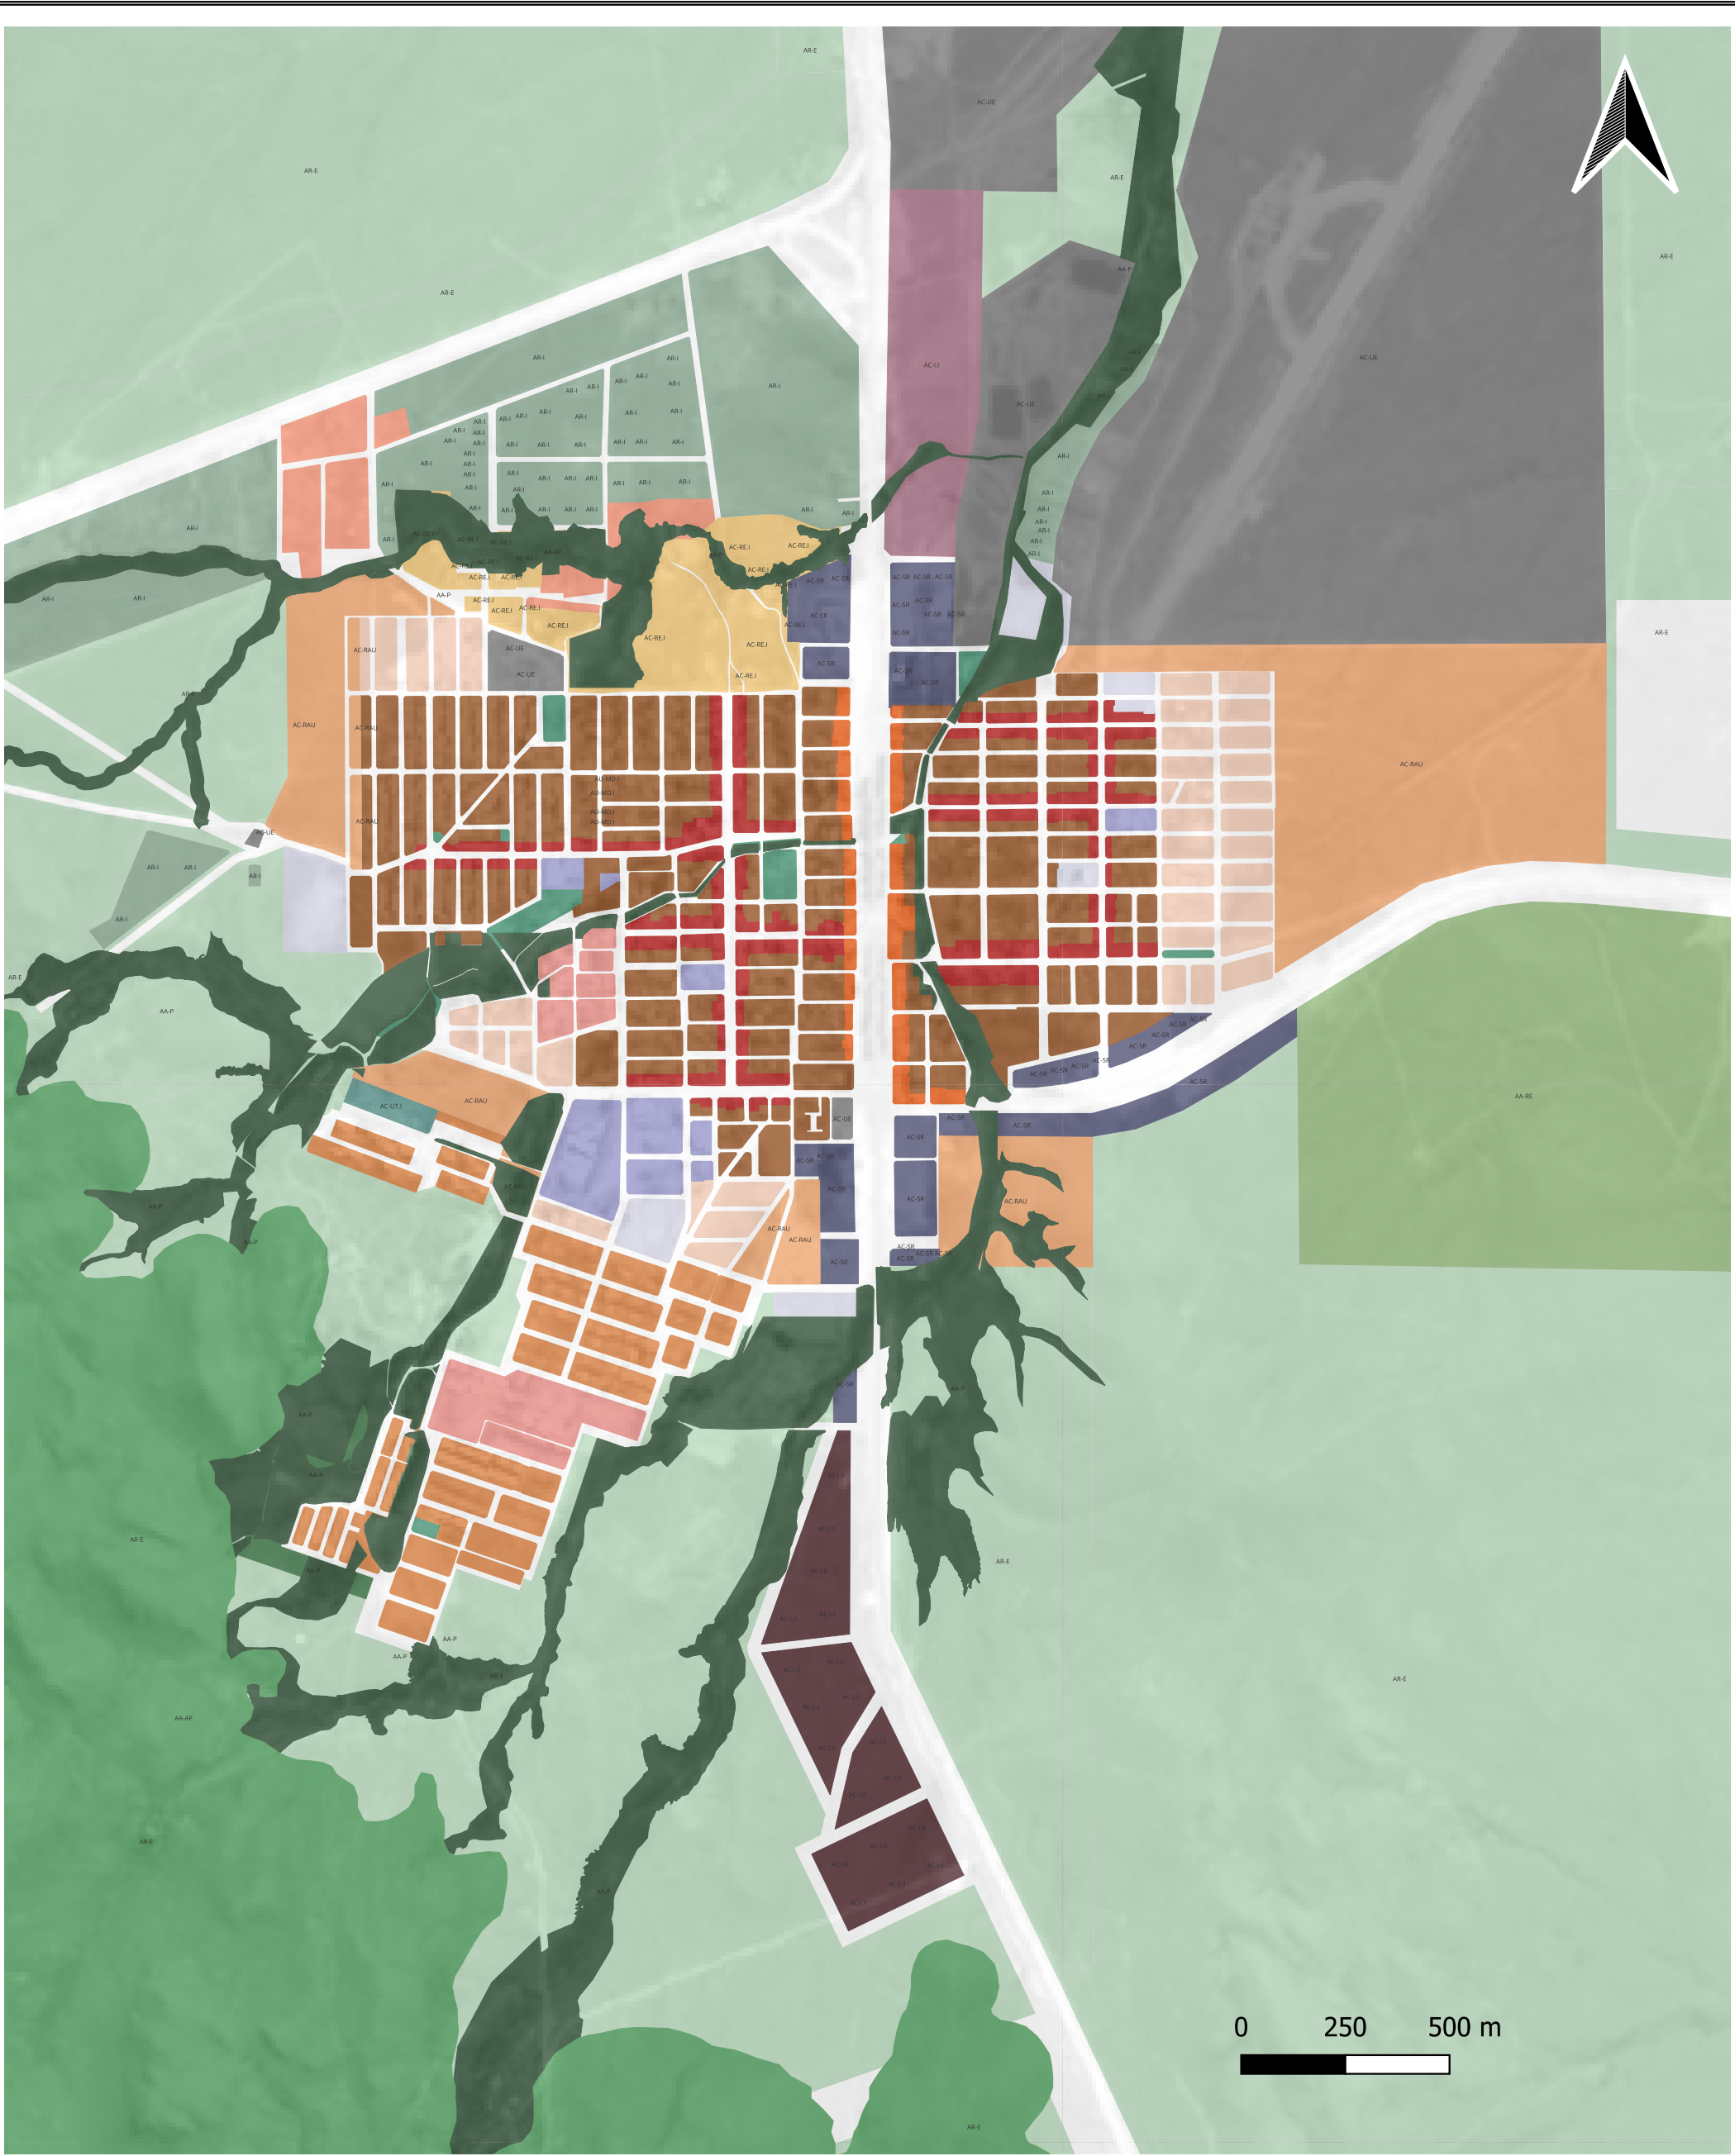

ZONIFICACIÓN DEL MUNICIPIO DE SIERRA GRANDE

Referencias

Administrativo

○ Límites del Municipio

Zonas

- | | | | | |
|----------------------|---------------------------------------|---------------------------|---|--------------------------------------|
| Preservación AA-P | Residencial Extraurbana I AC-RE.I | Industrial I AC-I | Residencial de Baja Densidad AU-BM | Corredor Comercial I AU-CC.I |
| Recuperación AA-RE | Reserva de Ampliación Urbana AC-RAU | Industrial II AC-I.II | Residencial de Media Densidad I AU-MD.I | Especial de Interés Social AU-ZEIS |
| | | Servicios de Ruta AC-SR | Residencial de Media Densidad II AU-MD.II | Esparcimiento AU-ES |
| | | Uso específico AC-UE | Residencial de Alta Densidad AU-AD | de Áreas Verdes AU-AV |
| | | | Corredor Administrativo AU-CA | de Reserva de Equipamiento AU-RE |