


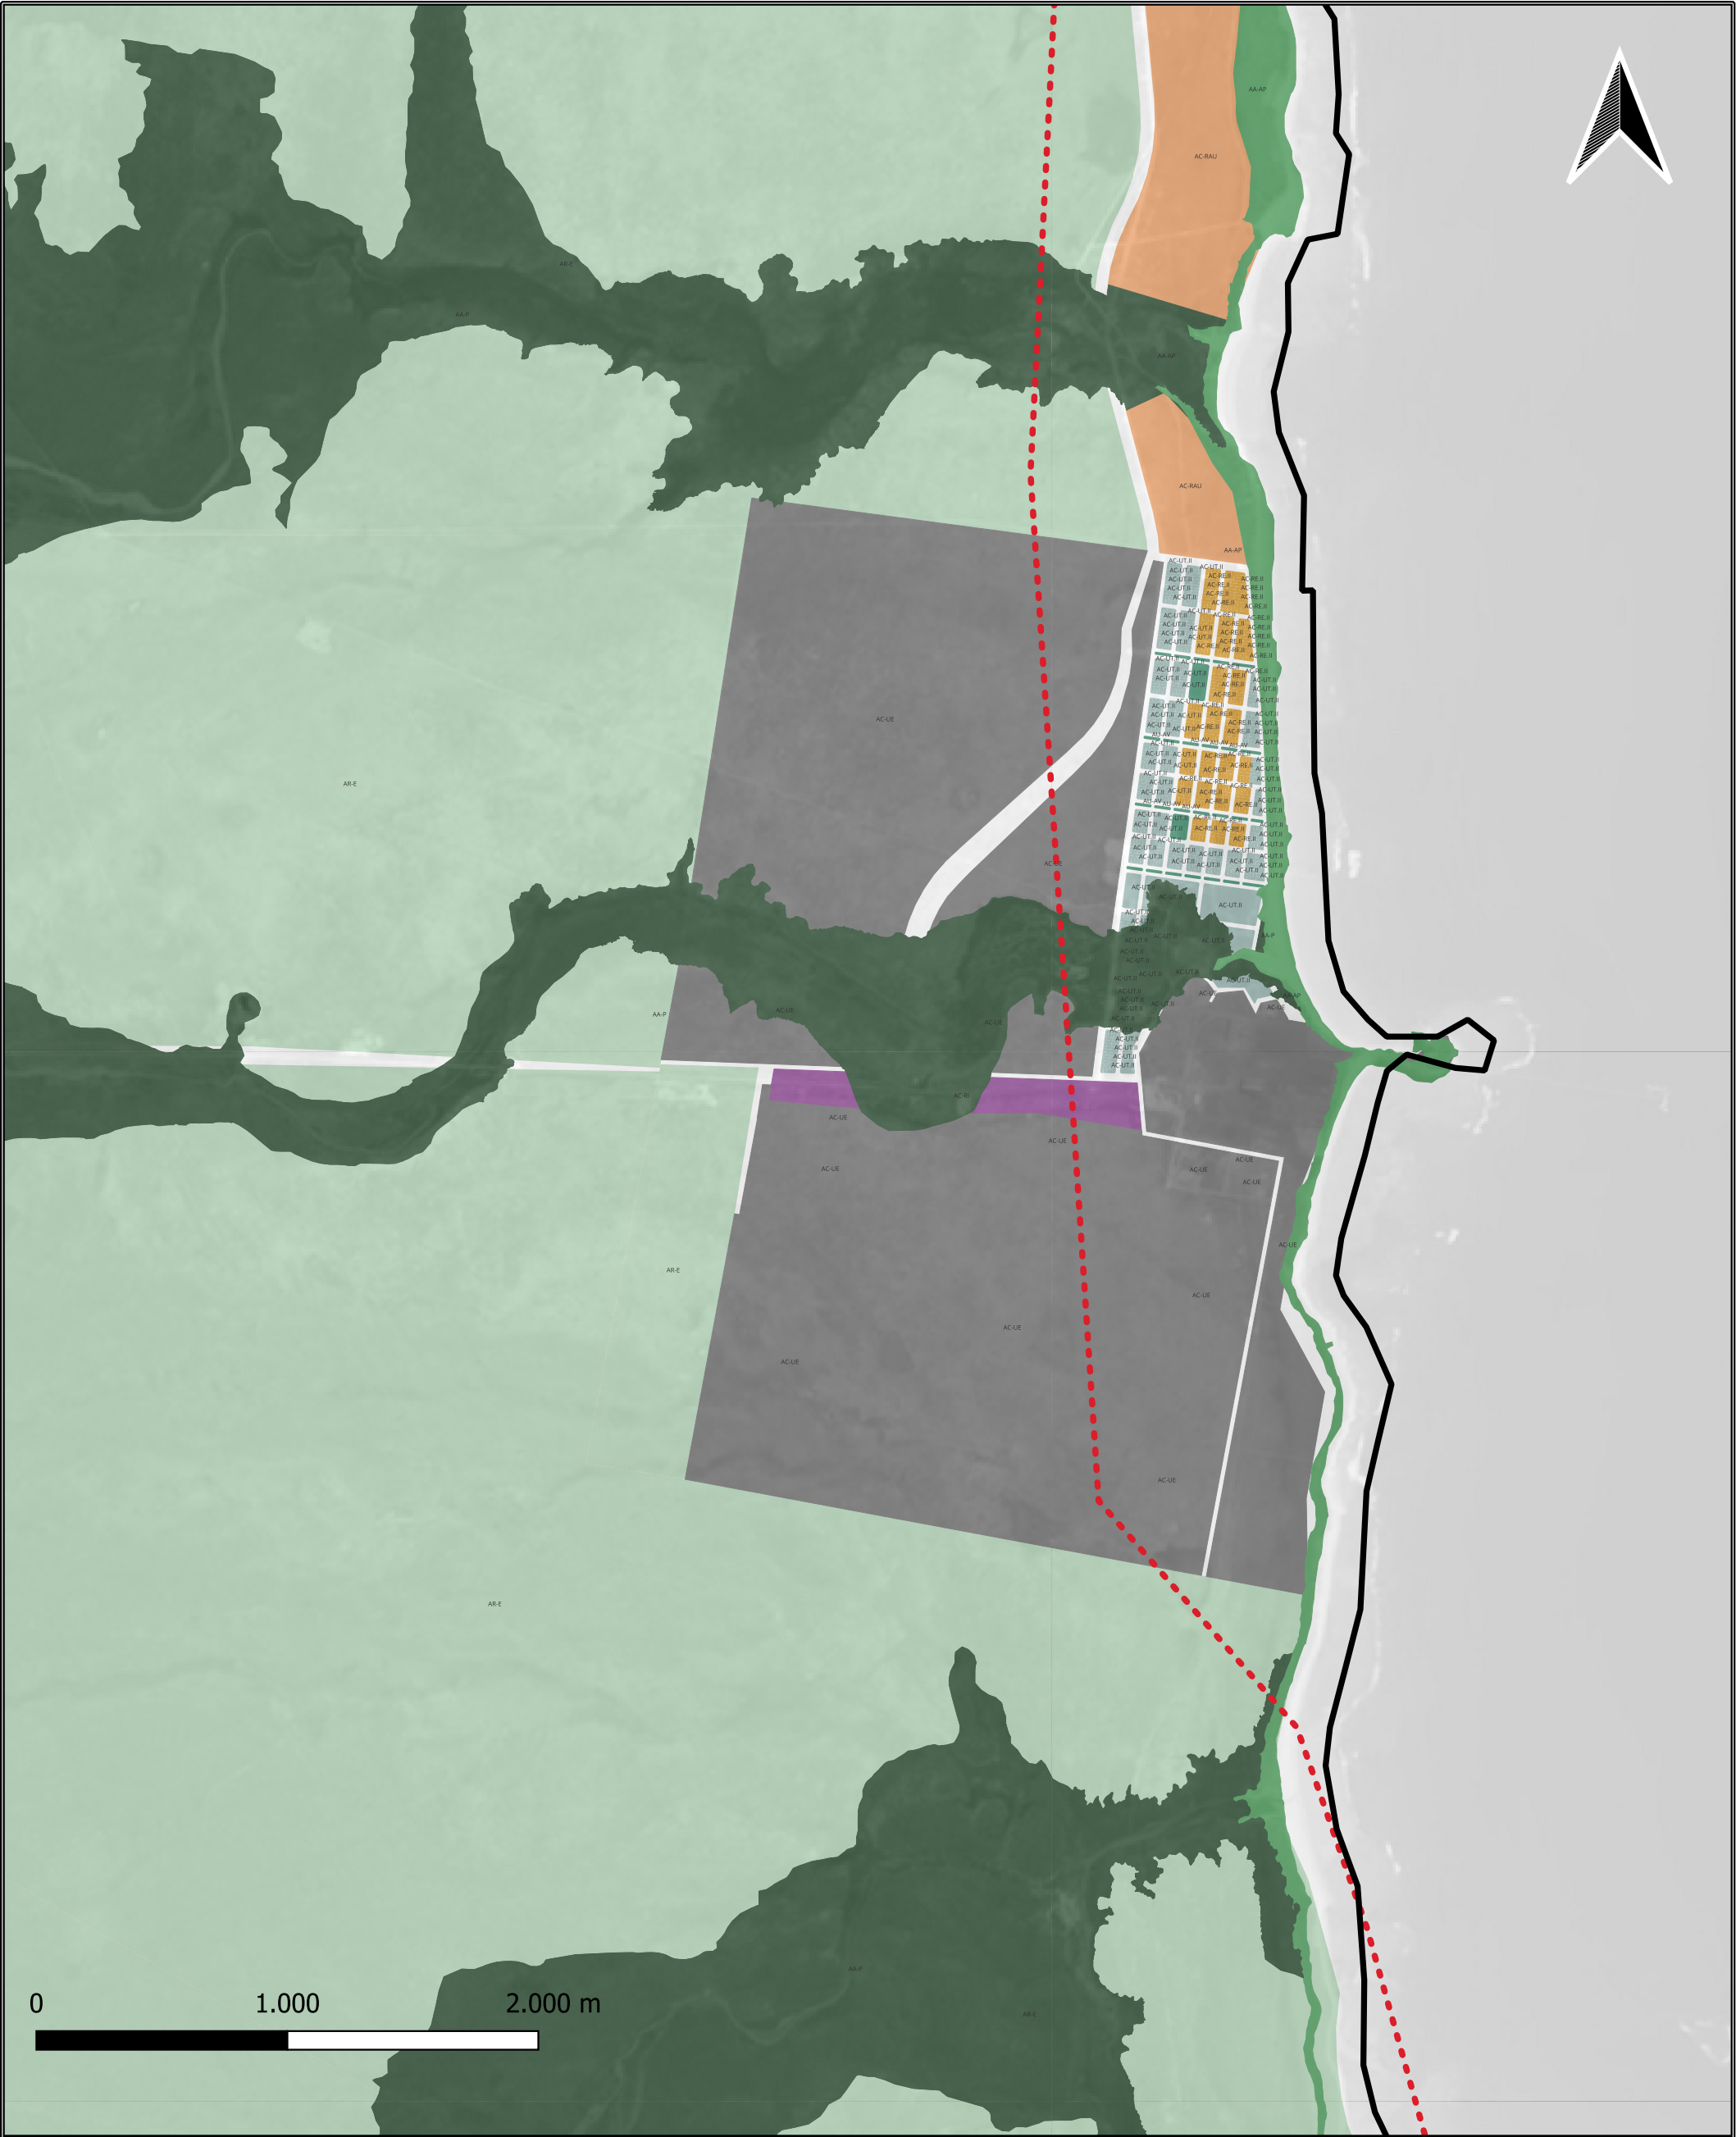

ZONIFICACIÓN DEL MUNICIPIO DE SIERRA GRANDE

PUNTA COLORADA
ESCALA 1:25.000

Referencias

- Administrativo
- Límites del Municipio
 - Ley de Costas

- Zonas
- Preservación | AA-P
 - Aprovechamiento | AA-AP
 - Aprovechamiento | AA-AP
 - Residencial extraurbana ii | AC-RE.II
 - Reserva de Ampliación Urbana | AC-RAU
 - Uso Turístico II | AC-UT.II
 - Reserva Industrial | AC-RI
 - Uso específico | AC-UE

- de Áreas Verdes | AU-AV
- Extensiva | AR-E

Fuente: elaboración propia