


32332



PLAN REGULADOR  
CIUDAD DE GENERAL PICO  
ACTUALIZACION  
Informe Final

INDICE DE PLANOS

Plano Nro. 1	Plano Director Estructura Urbana Futura
Plano Nro. 2	Zonificación Planta Urbana Uso del suelo
Plano Nro. 3	Esquema Director Area Urbana 1 (AU1)

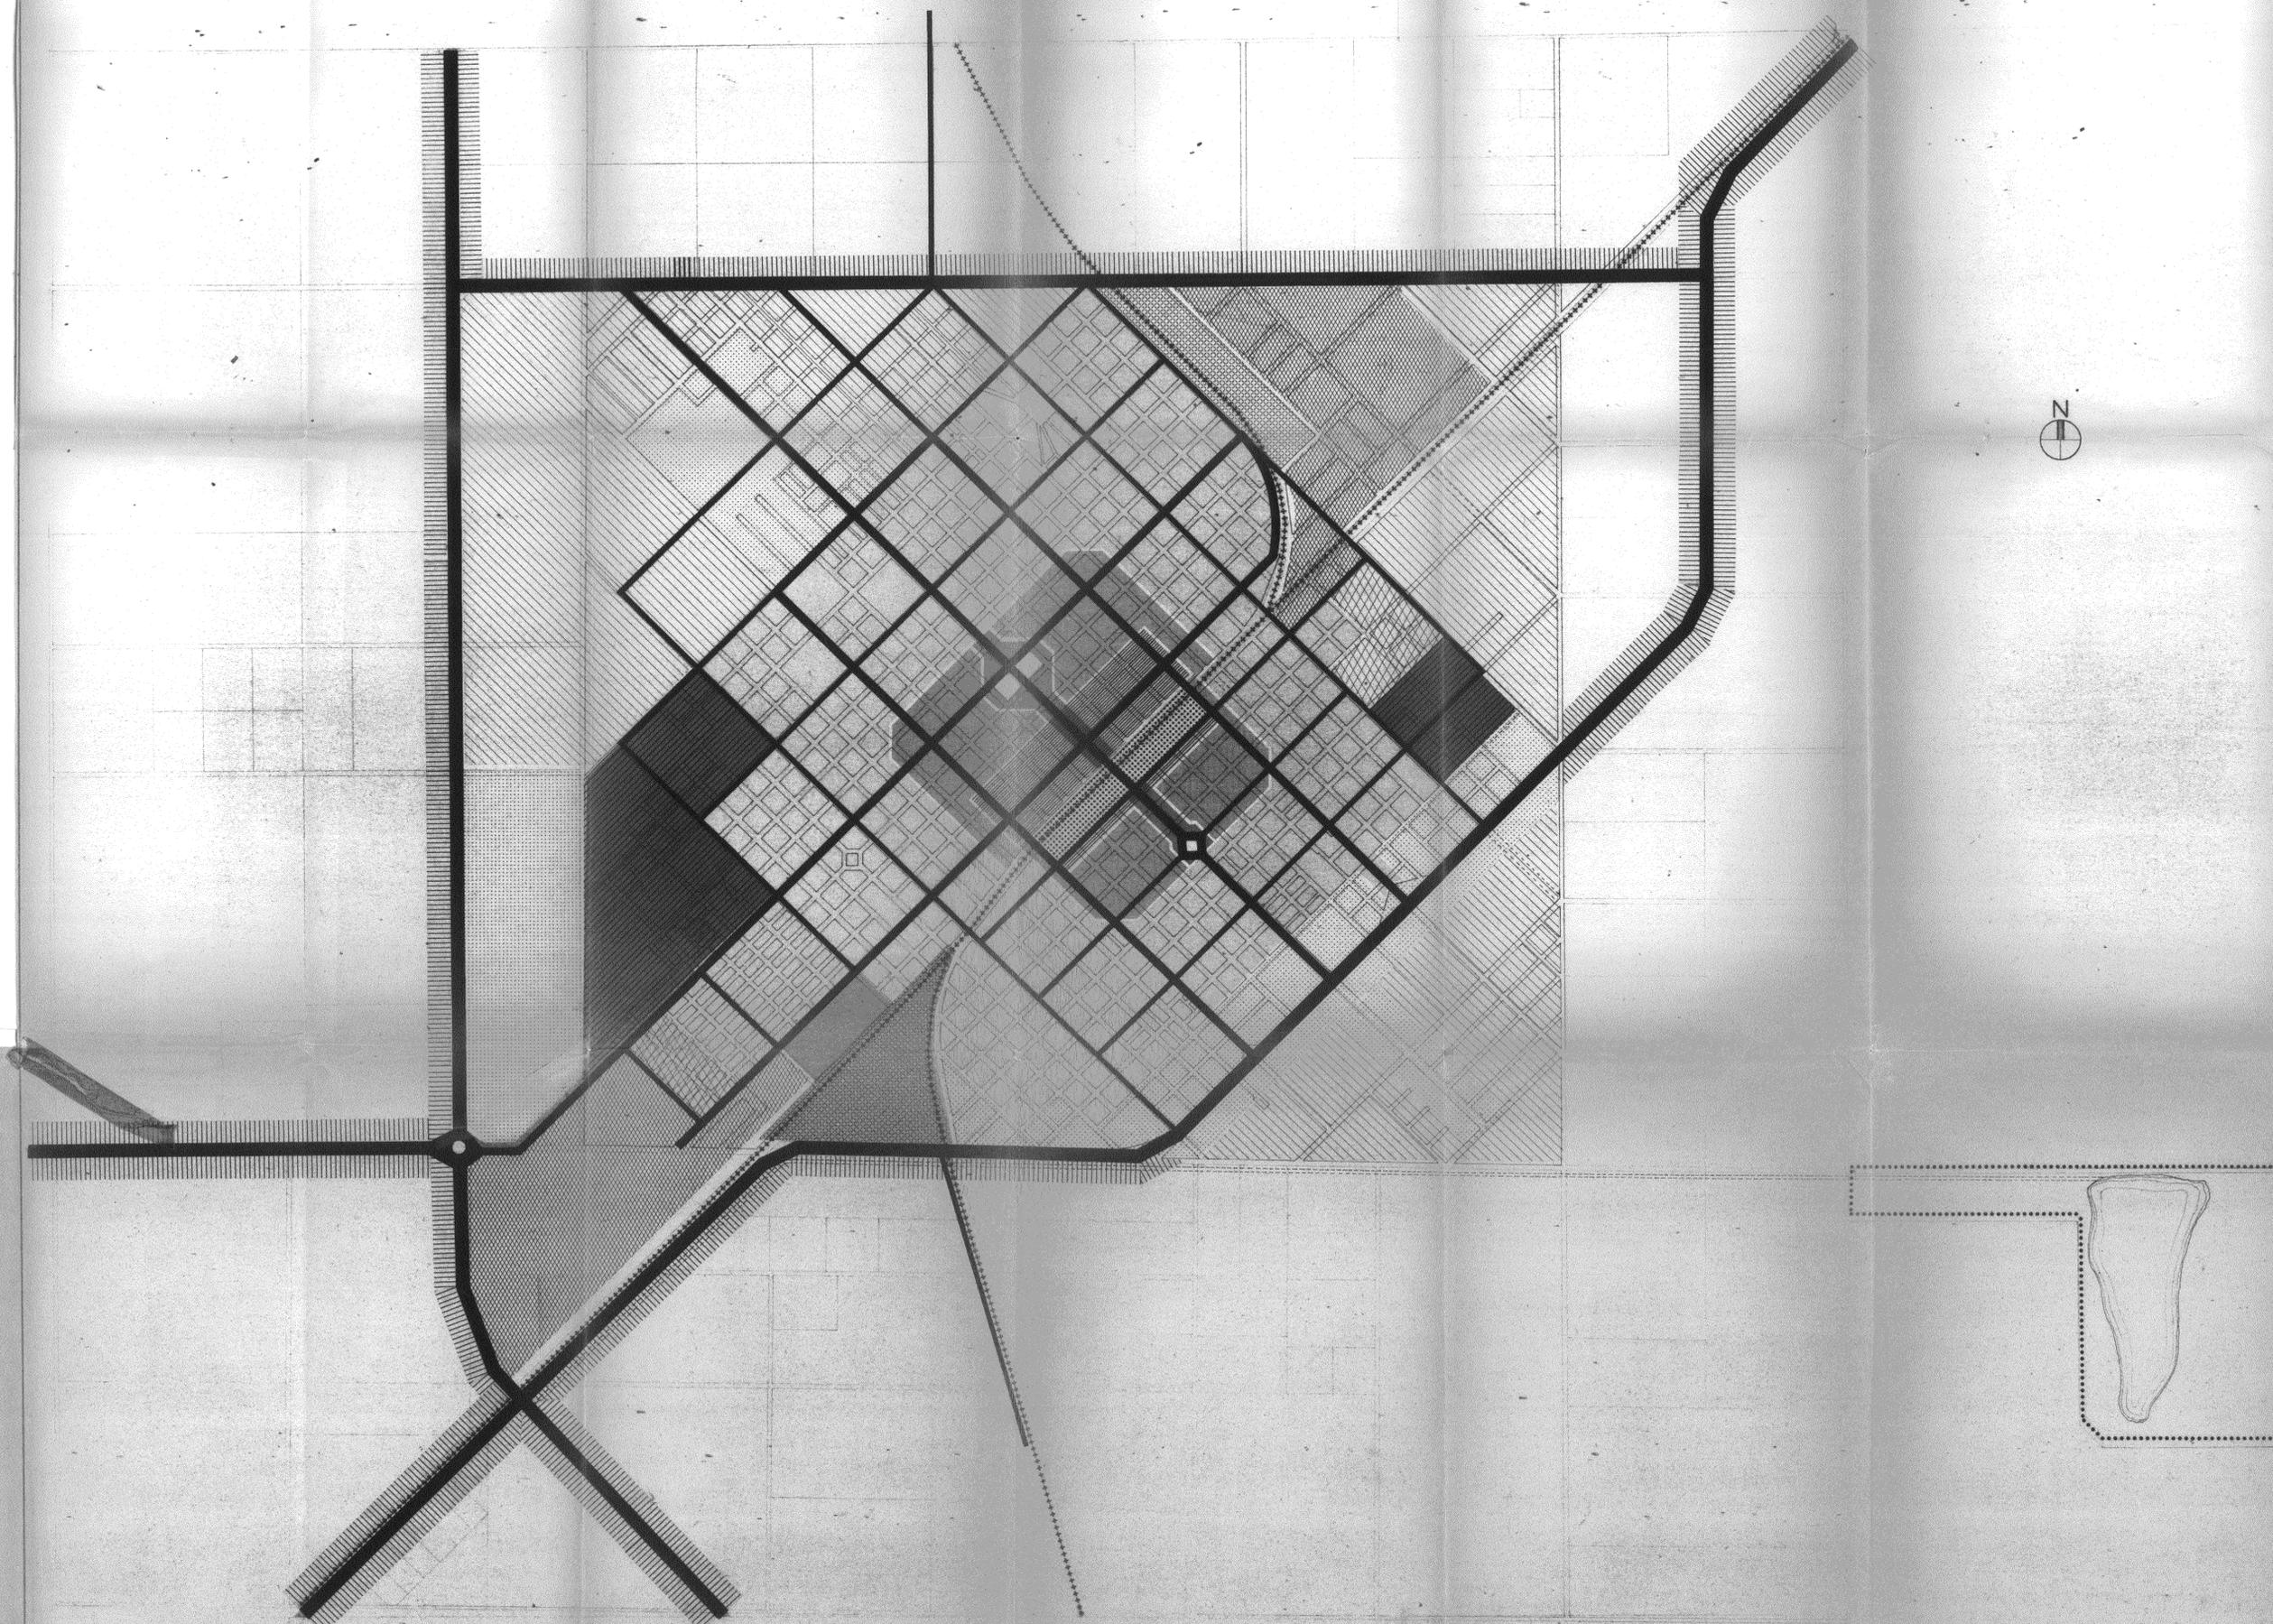


**REFERENCIAS**

-  PARQUE URBANO Y TERMINALES DE TRANSPORTES
-  CENTRO COMERCIAL
-  RESIDENCIAL DENSIDAD ALTA
-  RESIDENCIAL - COMERCIAL
-  RESIDENCIAL DENSIDAD MEDIA
-  RESIDENCIAL DENSIDAD BAJA
-  RESIDENCIAL DE CONJUNTOS
-  TALLERES Y ARTESANAL
-  EQUIPAMIENTO HOSPITALARIO
-  RESIDENCIAL DENSIDAD MUY BAJA
-  AGROINDUSTRIAS TALLERES Y PARQUE INDUSTRIAL
-  ESTACION DE CARGAS PLAYA DE MANIOBRAS
-  EQUIPAMIENTO REGIONAL Y EXPLOTACIONES AGROPECUARIAS
-  PARQUE RECREATIVO MUNICIPAL
-  BANDA DE CIRCULACION
-  VIAS DE DISTRIBUCION REGIONAL
-  VIAS PRINCIPALES DE DISTRIBUCION INTERNA
-  VIAS SECUNDARIAS DE DISTRIBUCION INTERNA
-  VIAS DEL FERROCARRIL
-  CANAL DESAGÜE PLUVIAL



CONSEJO FEDERAL DE INVERSIONES  
 AREA: ORD. DEL ESP. GEOGRAF. - SUBAREA: PLAN URBANO VIVIENDA Y TURISMO

<b>PROVINCIA DE LA PAMPA</b>	<small>MUNICIPALIDAD DE GENERAL PICO</small>
<small>PLANEAMIENTO URBANO DE LA CIUDAD DE GRAL PICO</small>	<small>EXFTE. N° 100</small>
<b>PLANO N° 1</b>	<b>ESCALA 1:10000</b>
<small>FUENTE DE INFORMACION: PLANO BASE: Municipalidad de General Pico TEMA DESARROLLADO: C.F.I.</small>	

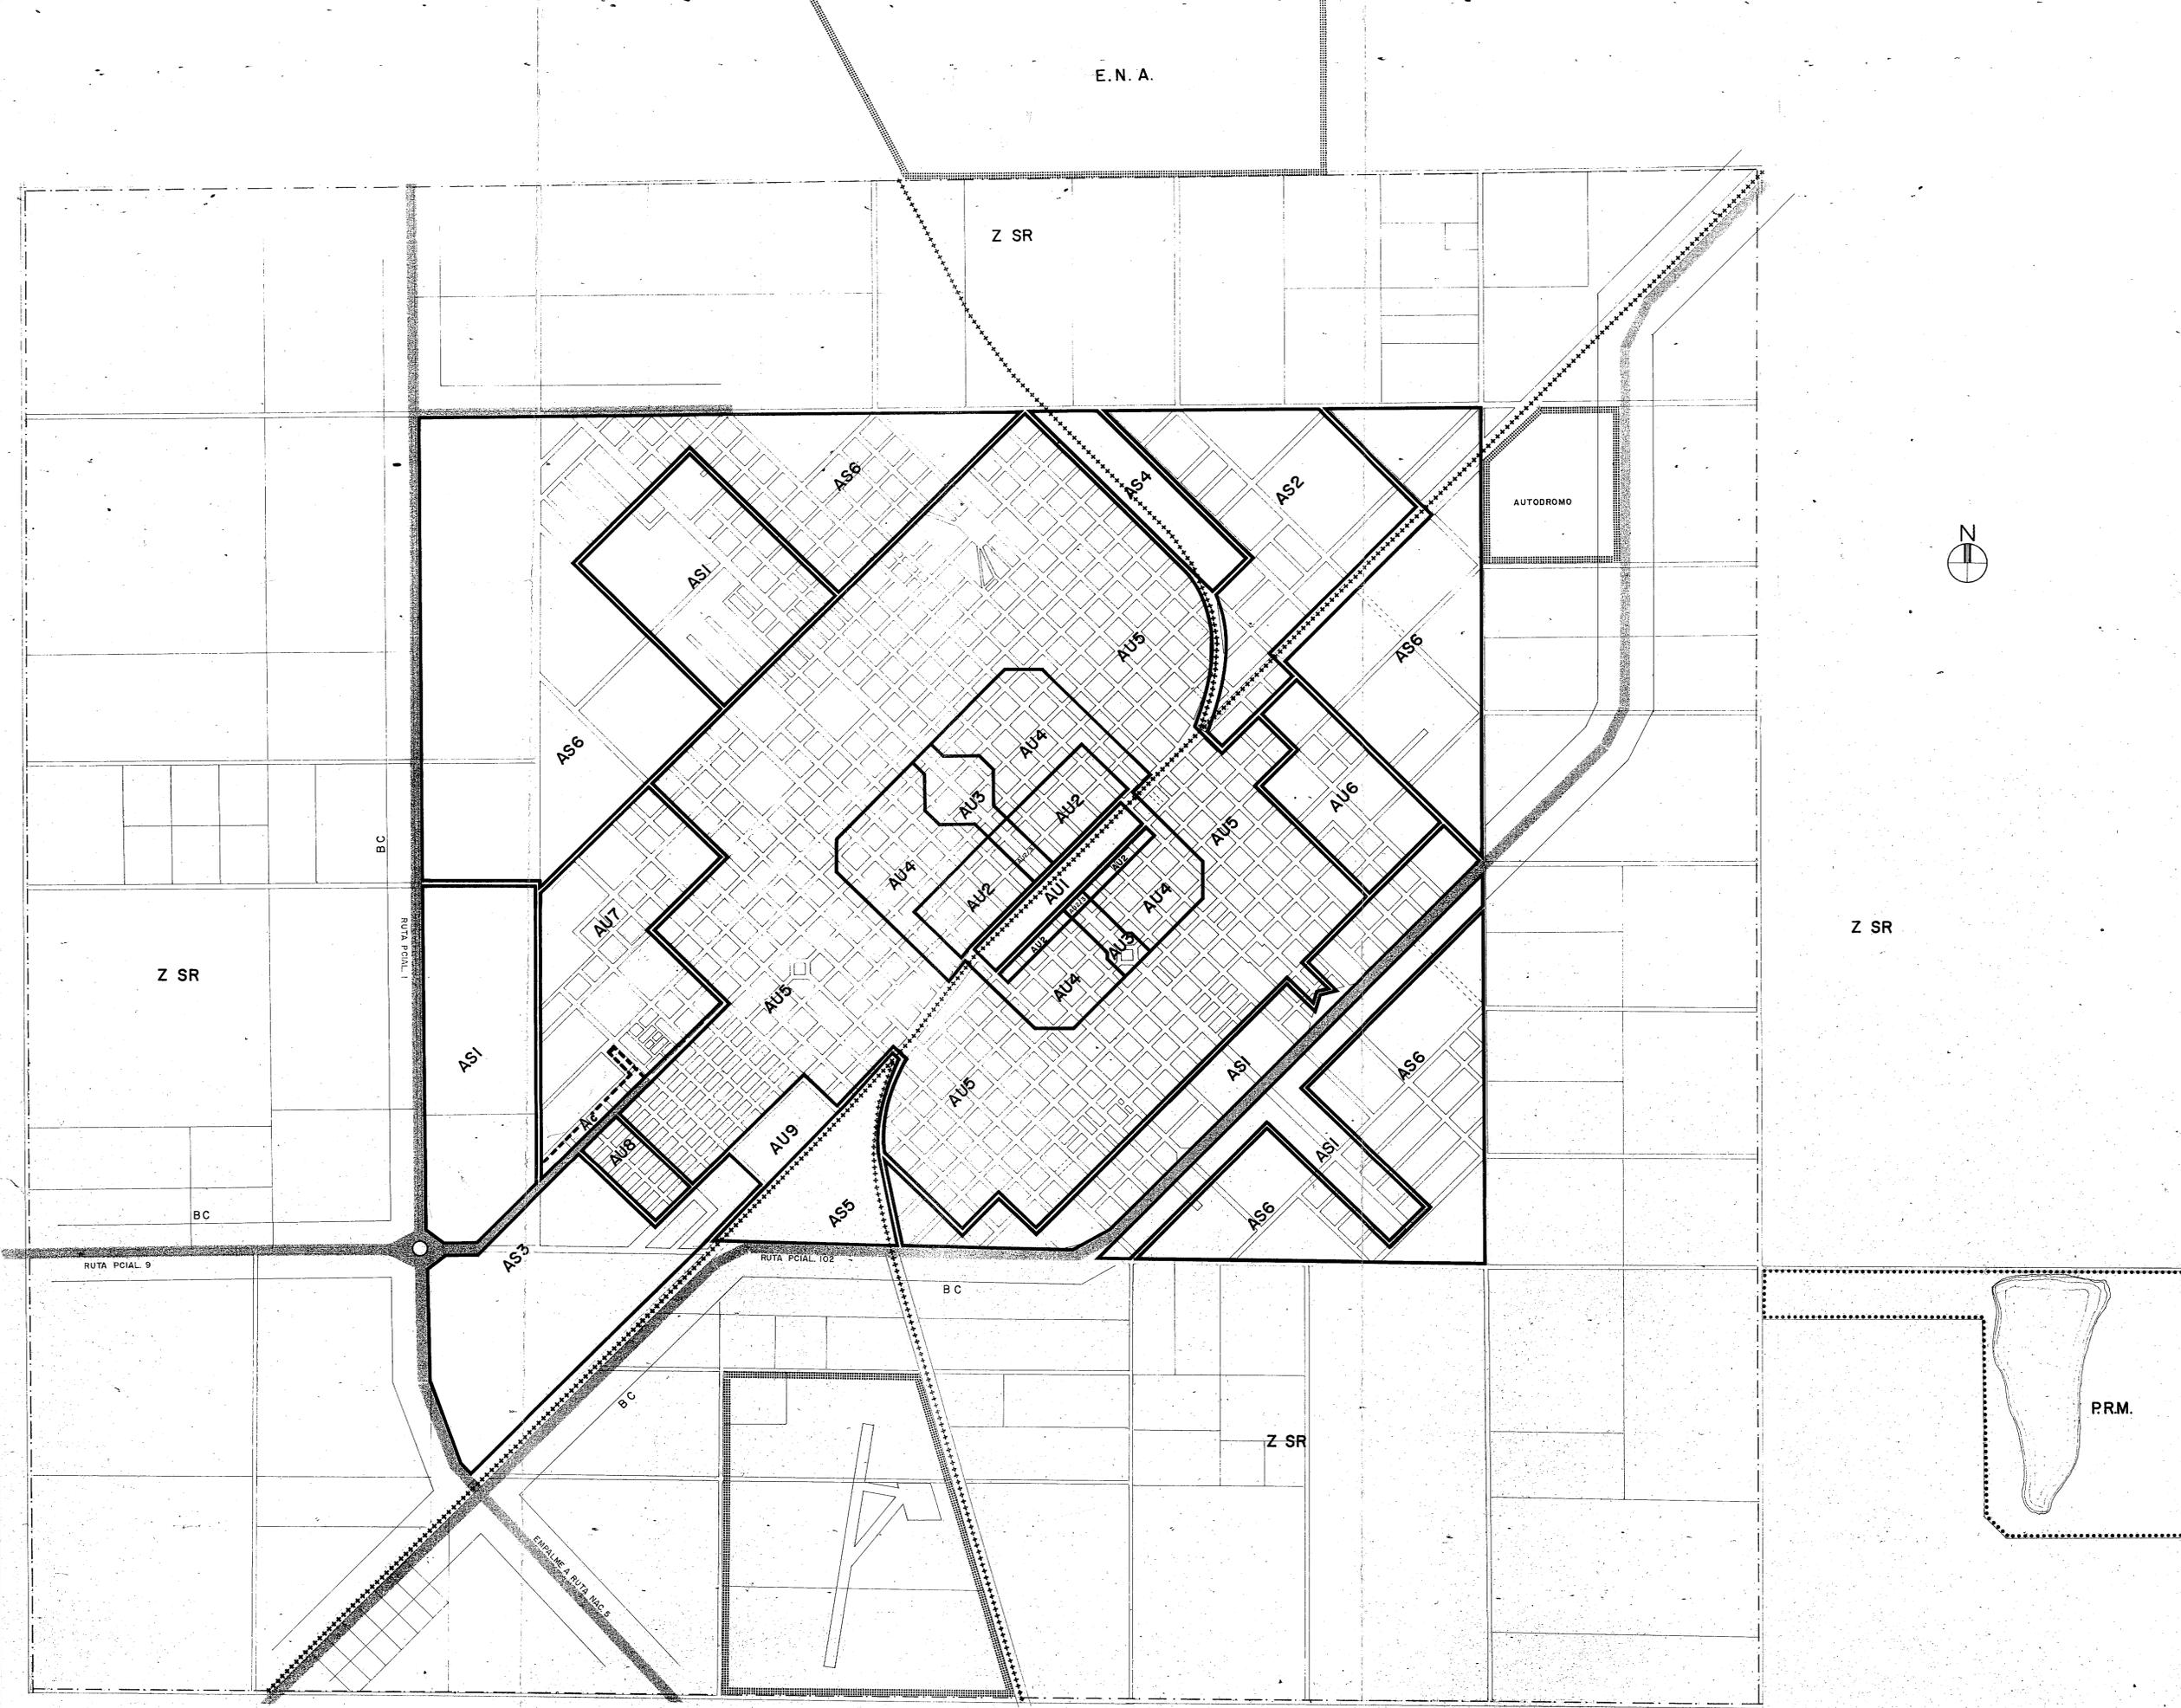

**REFERENCIAS**

- AU1 AREA URBANA 1 PARQUE URBANO Y EQUIPAMIENTO
- AU2 AREA URBANA 2 CENTRO COMERCIAL
- AU3 AREA URBANA 3 RESIDENCIAL DENSIDAD ALTA
- AU2/3 AREA URBANA 2/3 COMERCIAL-RESIDENCIAL
- AU4 AREA URBANA 4 RESIDENCIAL DENSIDAD MEDIA
- AU5 AREA URBANA 5 RESIDENCIAL DENSIDAD BAJA
- AU6 AREA URBANA 6 RESIDENCIAL FUTURA EXPANSION
- AU7 AREA URBANA 7 RESIDENCIAL DE CONJUNTOS
- AU8 AREA URBANA 8 TALLERES Y ARTESANAL
- AU9 AREA URBANA 9 EQUIPAMIENTO HOSPITALARIO
  
- AS1 AREA SUBURBANA 1 RESIDENCIAL DENSIDAD MUY BAJA
- AS2 AREA SUBURBANA 2 AGROINDUSTRIAS Y TALLERES
- AS3 AREA SUBURBANA 3 PARQUE INDUSTRIAL
- AS4 AREA SUBURBANA 4 FERROVIARIA
- AS5 AREA SUBURBANA 5 TERMINAL FERROVIARIA DE CARGAS Y MANIOBRAS
- AS6 AREA SUBURBANA 6 EQUIPAMIENTO REGIONAL Y EXPLOTACIONES AGROPECUARIAS
- Z SR ZONA SUB-RURAL
- BC BANDA DE CIRCULACION
- PRM PARQUE RECREATIVO MUNICIPAL

- ALINEAMIENTO COMERCIAL
- LIMITE DE AREA
- BANDA DE CIRCULACION
- PARQUE RECREATIVO MUNICIPAL
- GRANDES EQUIPAMIENTOS
- TRAZA FERROVIARIA
- LIMITE ZONA SUB-RURAL




**CONSEJO FEDERAL DE INVERSIONES**  
 AREA: ORD. DEL ESP. GEOGRAF. - SUBAREA: PLAN URBANO VIVIENDA Y TURISMO

<b>PROVINCIA DE LA PAMPA</b>	MUNICIPALIDAD DE GRAL. PICO
PLANEAMIENTO URBANO DE LA CIUDAD DE GRAL. PICO	EXFTE N° 108

**PLANO**  
**ZONIFICACION AREA URBANA**  
 USO DEL SUELO SEGUN DISTRITOS

FUENTE DE INFORMACION: PLANO BASE: Municipalidad de Gral. Pico  
 TEMA DESARROLLADO: C.F.I.

<b>PLANO N°</b> <b>2</b>
ESCALA 1:10000
DRUJO: TGO. PRPAL. RAIMUNDO CEPEDA

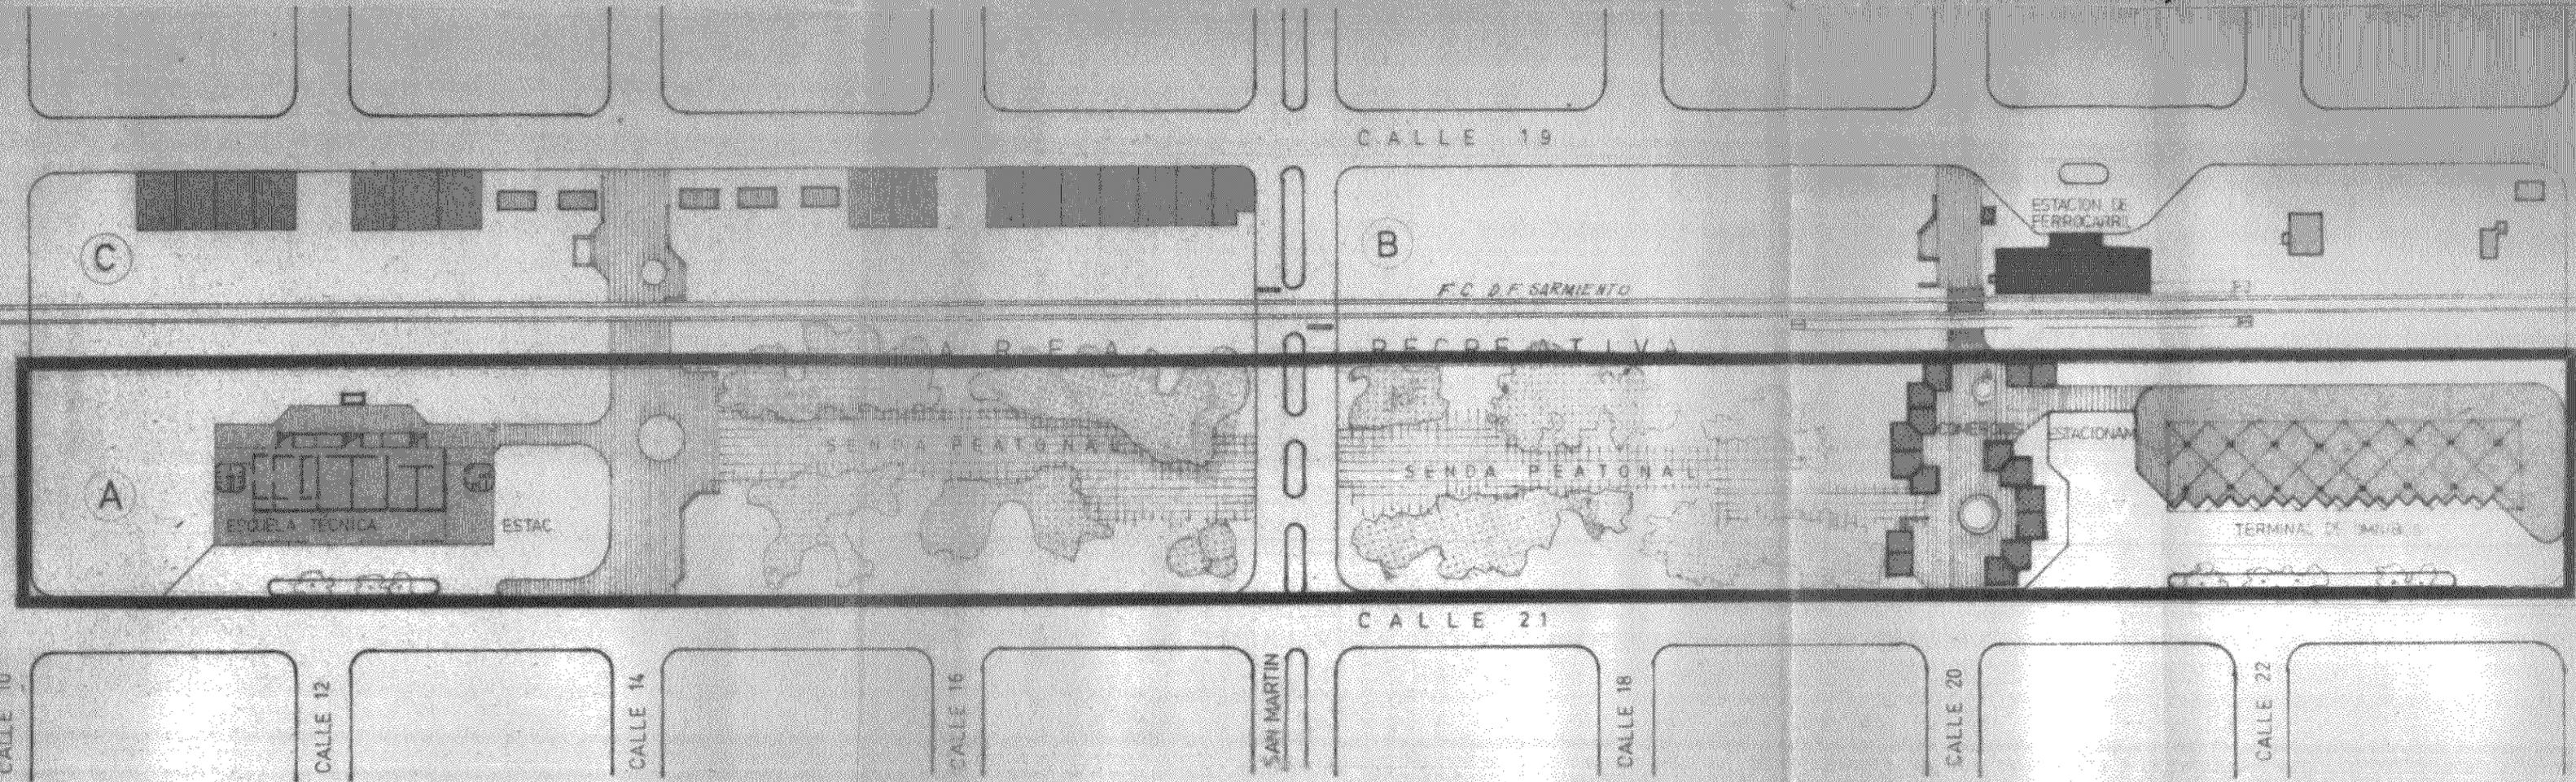

**REFERENCIAS**

-  SECTOR A DE AUI
-  PARCELAS MUNICIPALES

<b>CONSEJO FEDERAL DE INVERSIONES</b>	
AREA ORD DEL ESP GEOGRAF - SUBAREA PLAN URBANO VIVIENDA Y TURISMO	
<b>PROVINCIA DE LA PAMPA</b>	
PLANEAMIENTO URBANO DE LA CIUDAD DE GRAL. PICO	
<b>ESQUEMA DIRECTOR DEL AREA URBANA I (AUI)</b>	
MUNICIPALIDAD DE GENERAL PICO  EXPTE N° 108	PLANO N° <b>3</b> ESCALA 1:2000 DIBUJO EDUARDO MELLER