


Curva Instalación - Lago a Nueva Planta Potabilizadora: PVC 125 mm clase 10

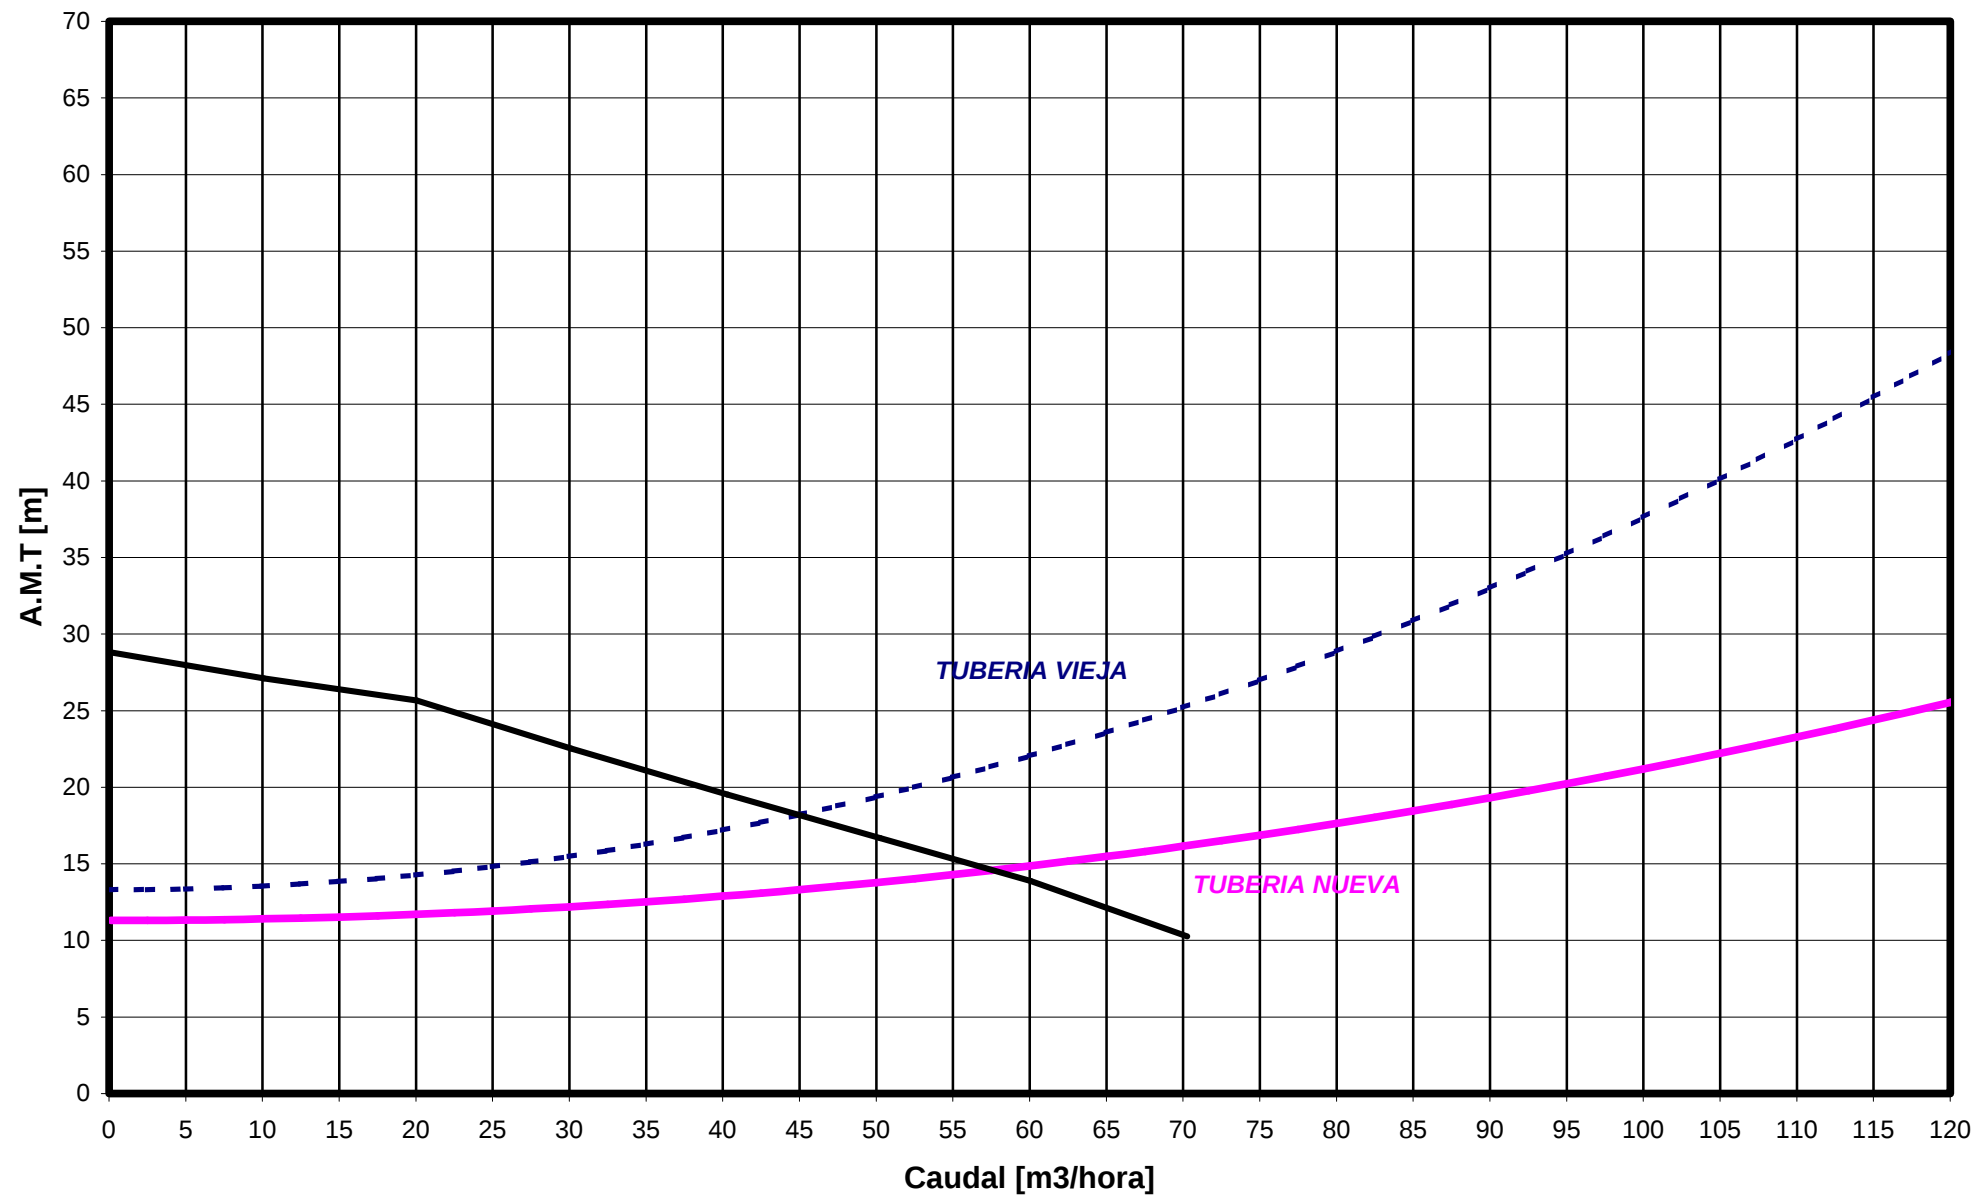

- - - Curva de Instalación - Rugosidad 0,5 mm      — Curva de Instalación - Rugosidad 0,007 mm