
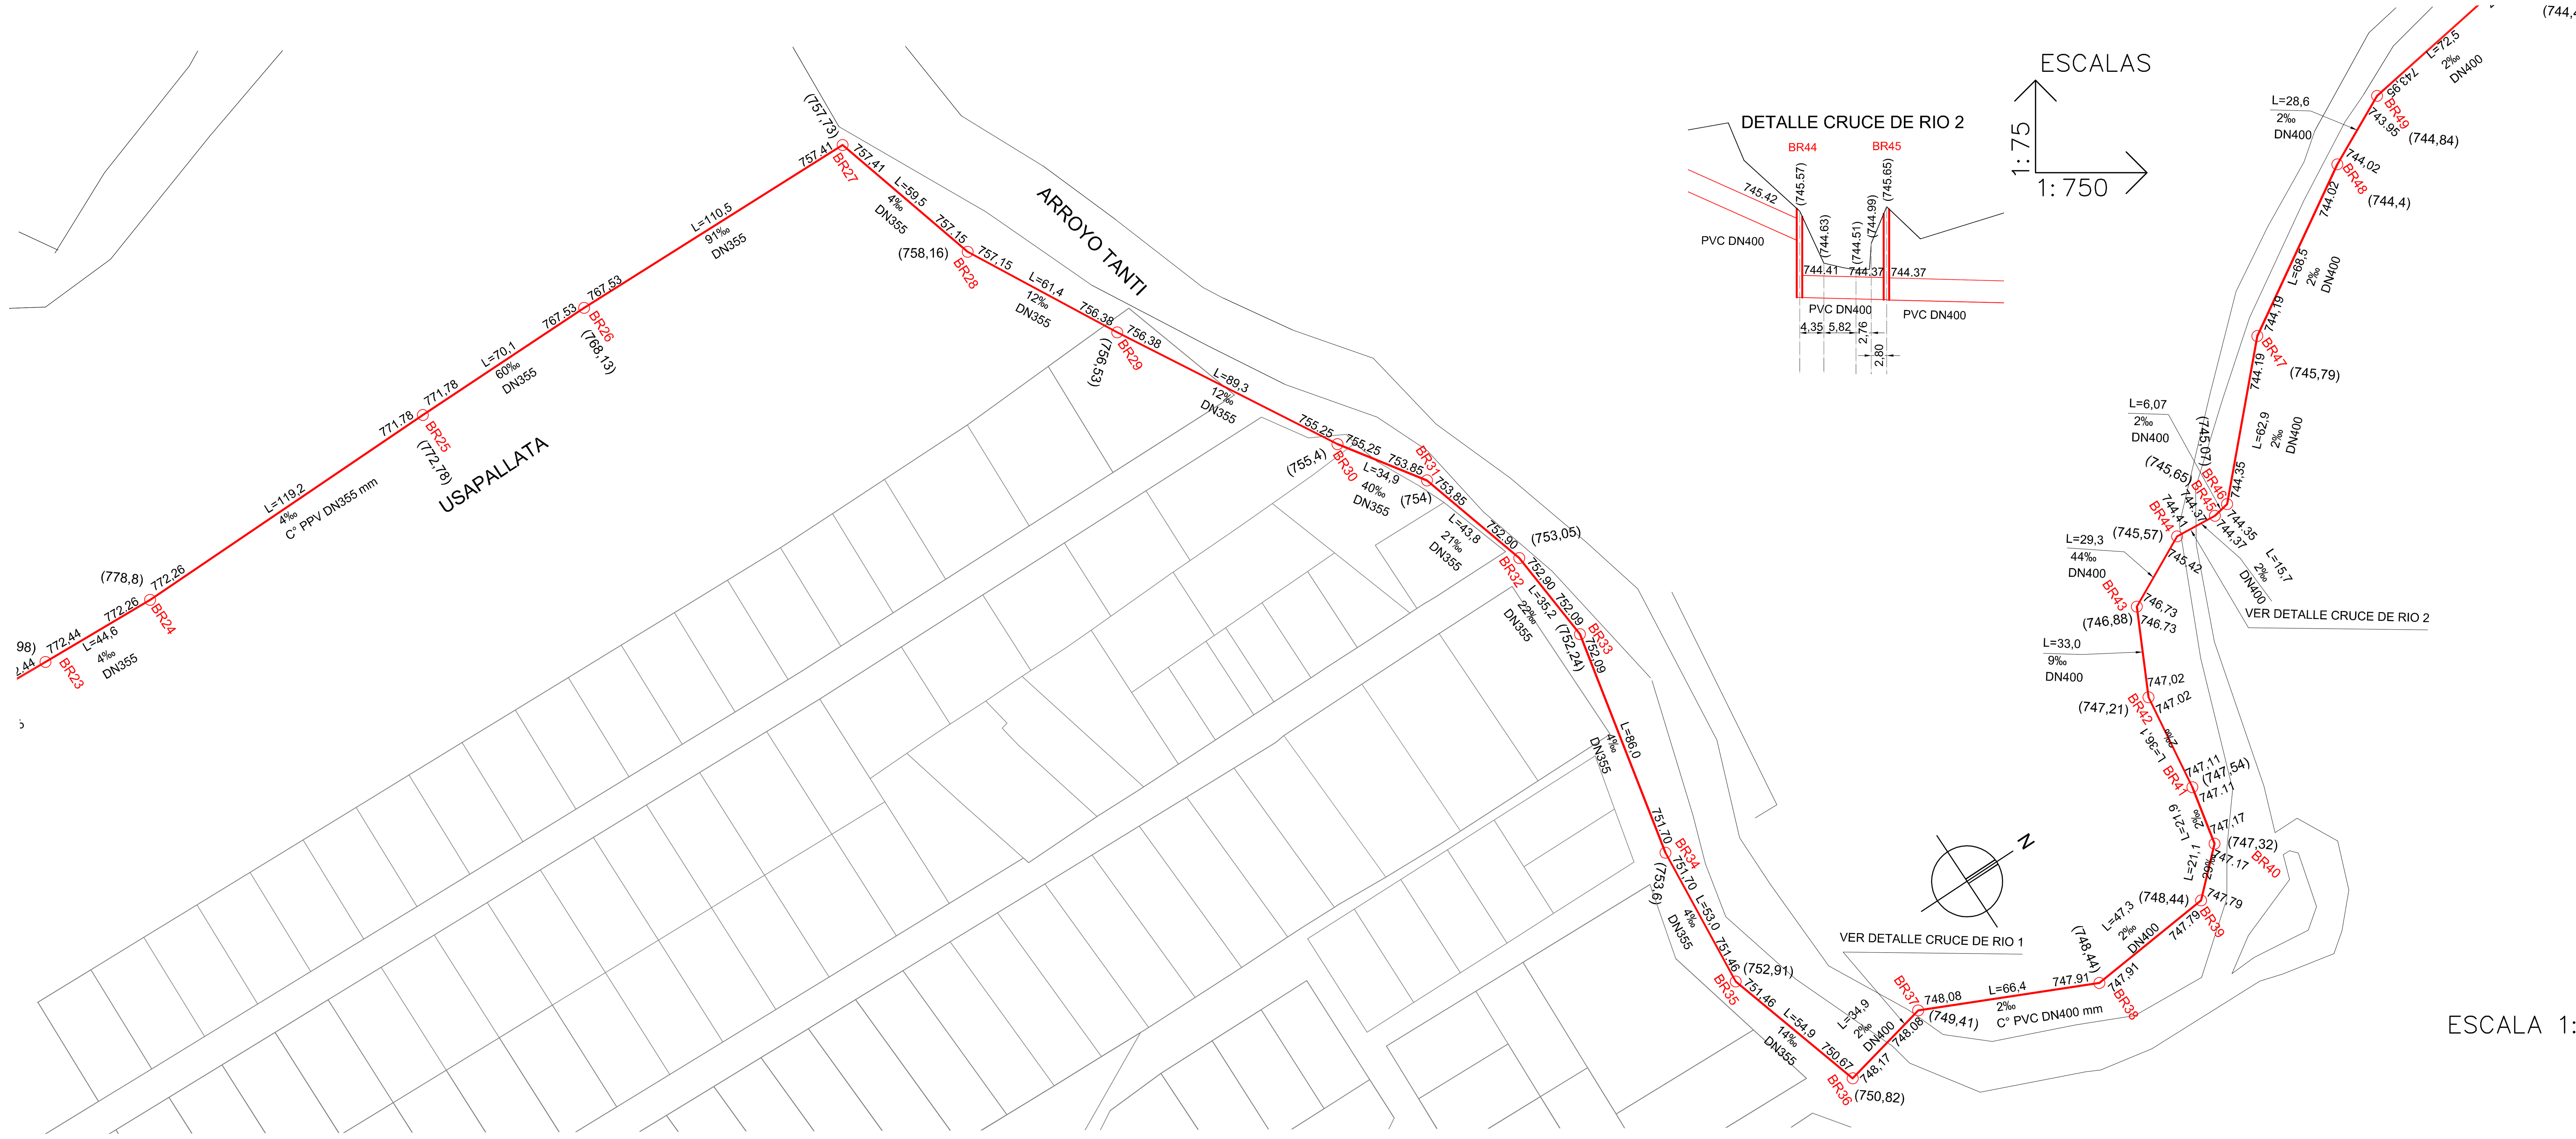


ESCALAS 1: 75 / 1: 750

ESCALA 1:1500

NOTA:
LA CAÑERÍA DEL CONDUCTO A GRAVEDAD SE EJECTARÁ DE ACUERDO AL DETALLE DEL PERFIL TIPO III Y TIPO IV INDICADO EN EL PLANO N° TTI–CM–OC–06 Y P.E.T.


NOTA:
LAS BOCAS DE REGISTRO SE EJECUTARAN DE ACUERDO AL DETALLE INDICADO EN EL PLANO N° TTI–CM–OC–06 Y P.E.T.

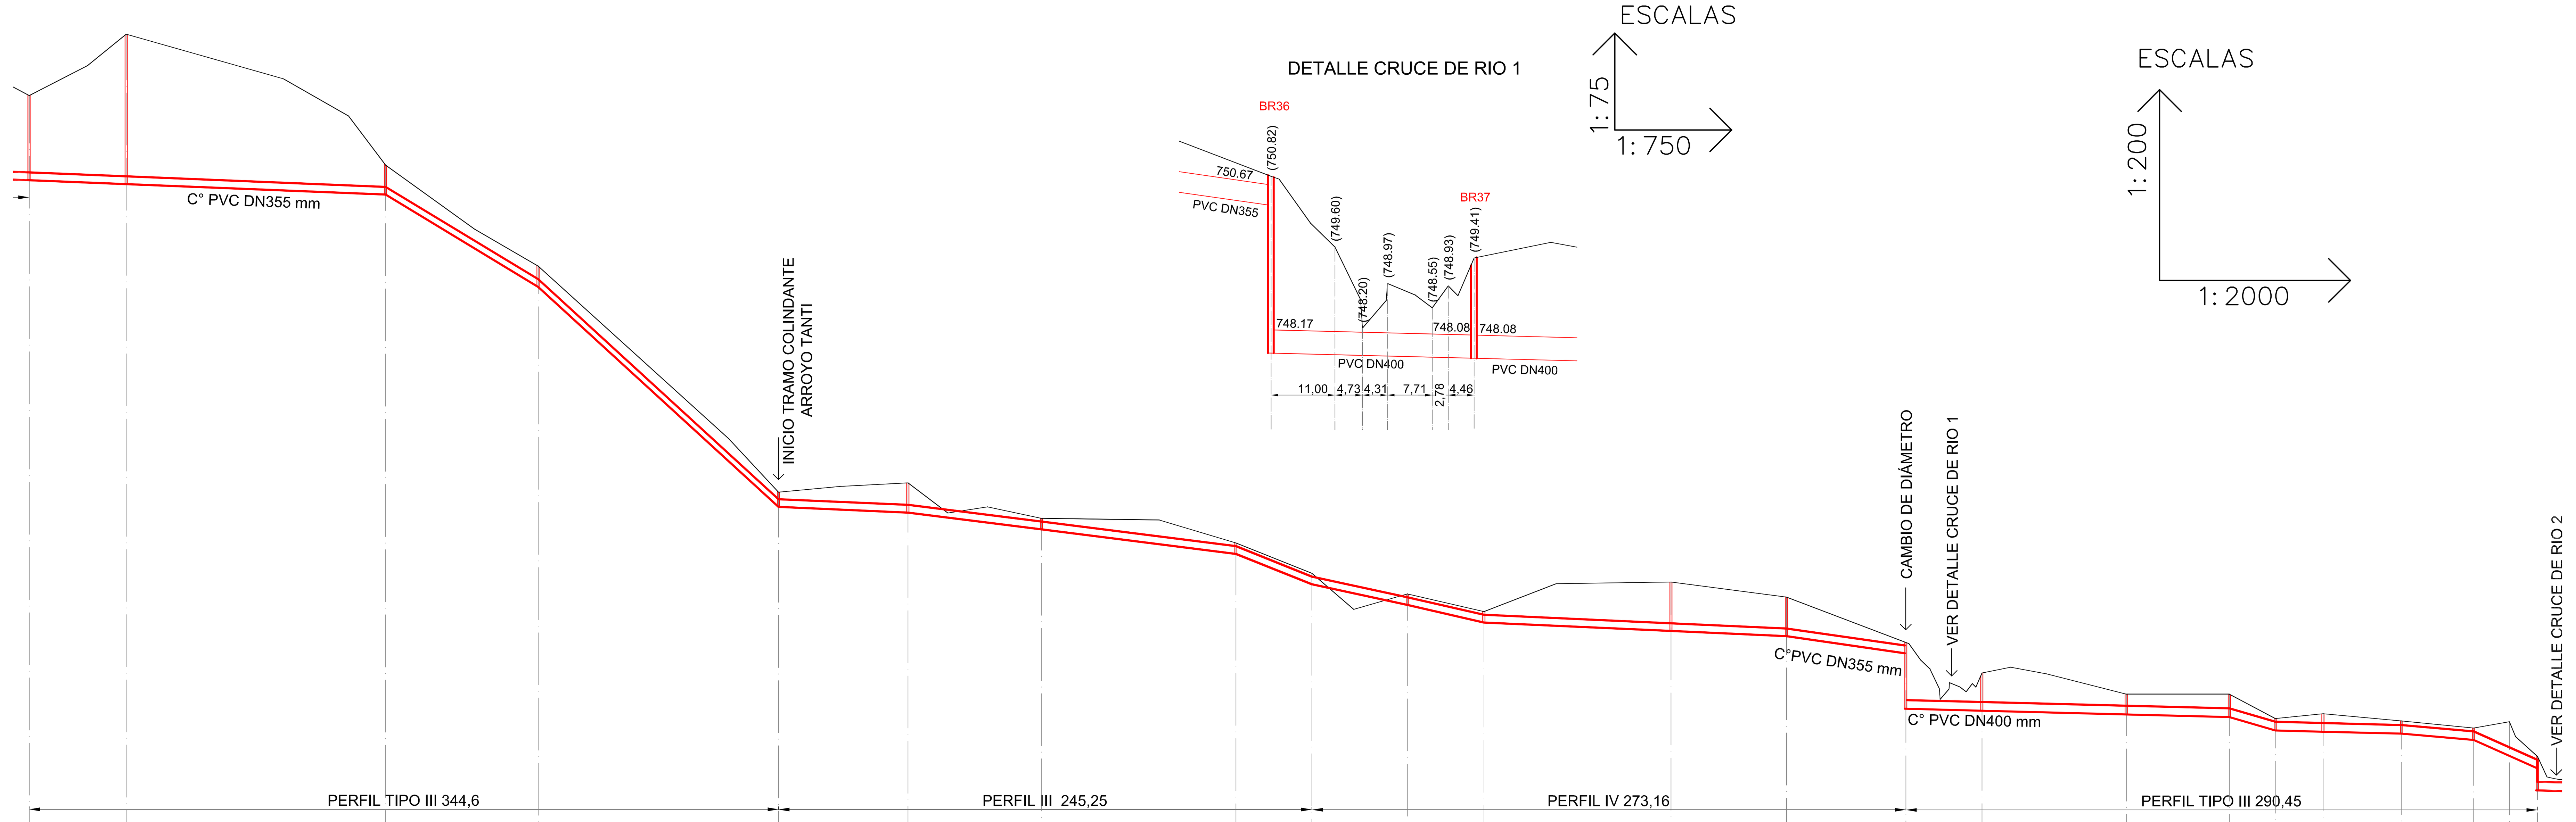

ESCALAS 1: 75 / 1: 750

ESCALAS 1: 200 / 1: 2000

BOCA DE REGISTRO	COTA DE TERRENO	COTA DE INTRADÓS	TAPADA	DISTANCIAS PARCIALES	DISTANCIAS PROGRESIVAS
23	775,98	772,44 / 772,44	3,53 / 3,53		59
				44,65	
24	778,8	772,26 / 772,26	6,53 / 6,53		2359,24
				119,22	
25	772,78	771,78 / 771,78	0,99 / 0,99		2478,46
				70,18	
26	768,13	767,53 / 767,53	0,59 / 0,59		2548,64
				110,55	
27	757,73	757,41 / 757,41	0,31 / 0,31		2659,19
				59,52	
28	758,16	757,15 / 757,15	1,00 / 1,00		2718,71
				61,45	
29	756,53	756,38 / 756,38	0,14 / 0,14		2780,16
				89,37	
30	755,4	755,25 / 755,25	0,14 / 0,14		2869,53
				34,91	
31	754	753,85 / 753,85	0,14 / 0,14		2904,44
				43,89	
32	753,05	752,90 / 752,90	0,14 / 0,14		2948,33
				35,23	
33	752,24	752,09 / 752,09	0,14 / 0,14		2983,56
				86,05	
34	753,6	751,70 / 751,70	1,89 / 1,89		3069,61
				53,07	
35	752,91	751,46 / 751,46	1,44 / 1,44		3122,68
				54,92	
36	750,82	750,67 / 748,17	0,14 / 2,64		3177,60
				34,99	
37	749,41	748,08 / 748,08	1,32 / 1,32		3212,59
				66,40	
38	748,44	747,91 / 747,91	0,52 / 0,52		3278,99
				47,39	
39	748,44	747,79 / 747,79	0,64 / 0,64		3326,38
				21,11	
40	747,32	747,17 / 747,17	0,14 / 0,14		3347,49
				21,96	
41	747,54	747,11 / 747,11	0,42 / 0,42		3369,45
				36,17	
42	747,21	747,02 / 747,02	0,18 / 0,18		3405,62
				33,08	
43	746,88	746,73 / 746,73	0,14 / 0,14		3438,70
				29,35	
44	745,57	745,42 / 744,41	0,14 / 1,15		3468,05
				15,73	
45	745,65	744,37	1,27		3483,78
				6,08	
46	745,07	744,35	0,71		3489,86

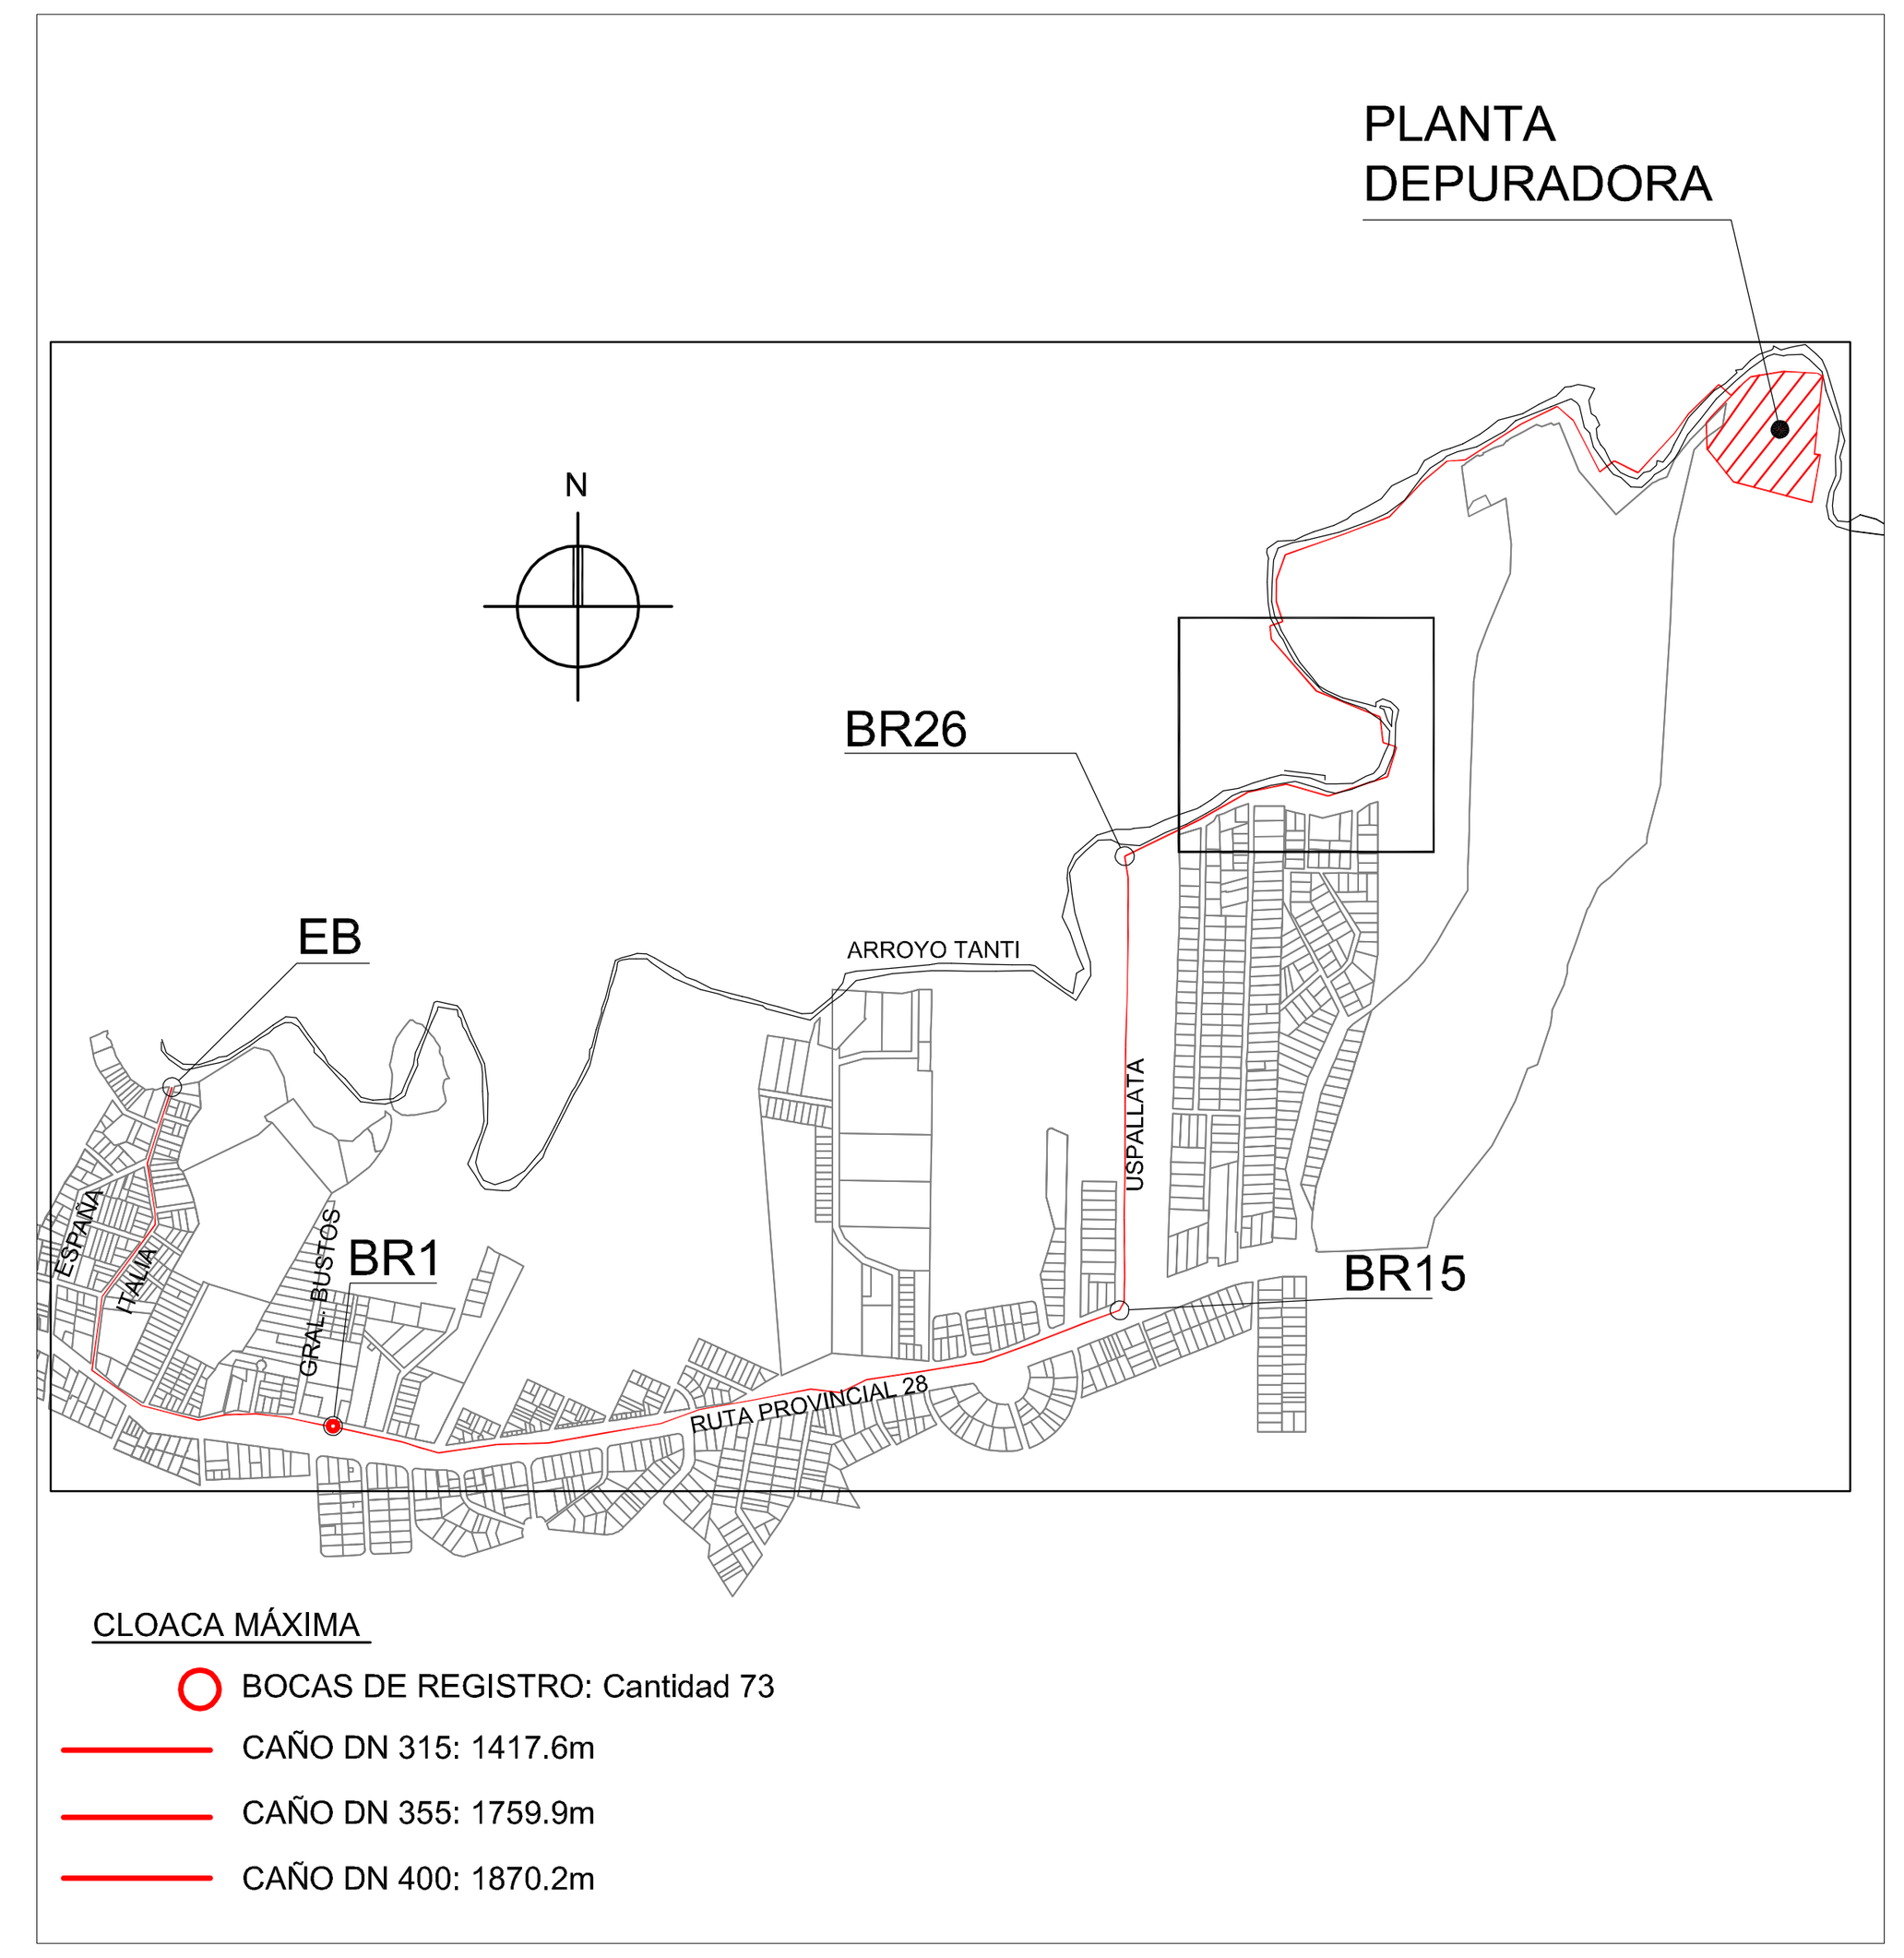

NOMBRE DEL EXPERTO: ING. MARCELO HEREDIA

DIRECCIÓN DE PROYECTO: ING. MARCELO HEREDIA

PREPARÓ: ING. MARCOS PÉREZ

DIBUJO: ING. MARCOS PÉREZ

ANTECEDENTES:

PROVINCIA DE CÓRDOBA
CONSEJO FEDERAL DE INVERSIONES

PROYECTO LICITATORIO OBRAS BÁSICAS
SISTEMA DE DESAGÜES CLOACALES
TANTI - CÓRDOBA

CLOACA MÁXIMA - CONDUCTO A GRAVEDAD 3° TRAMO

FECHA: JULIO 2017 | ESCALA: INDICADAS | REFERENCIA: | PLANO N°: TTI–CM–OC–05