
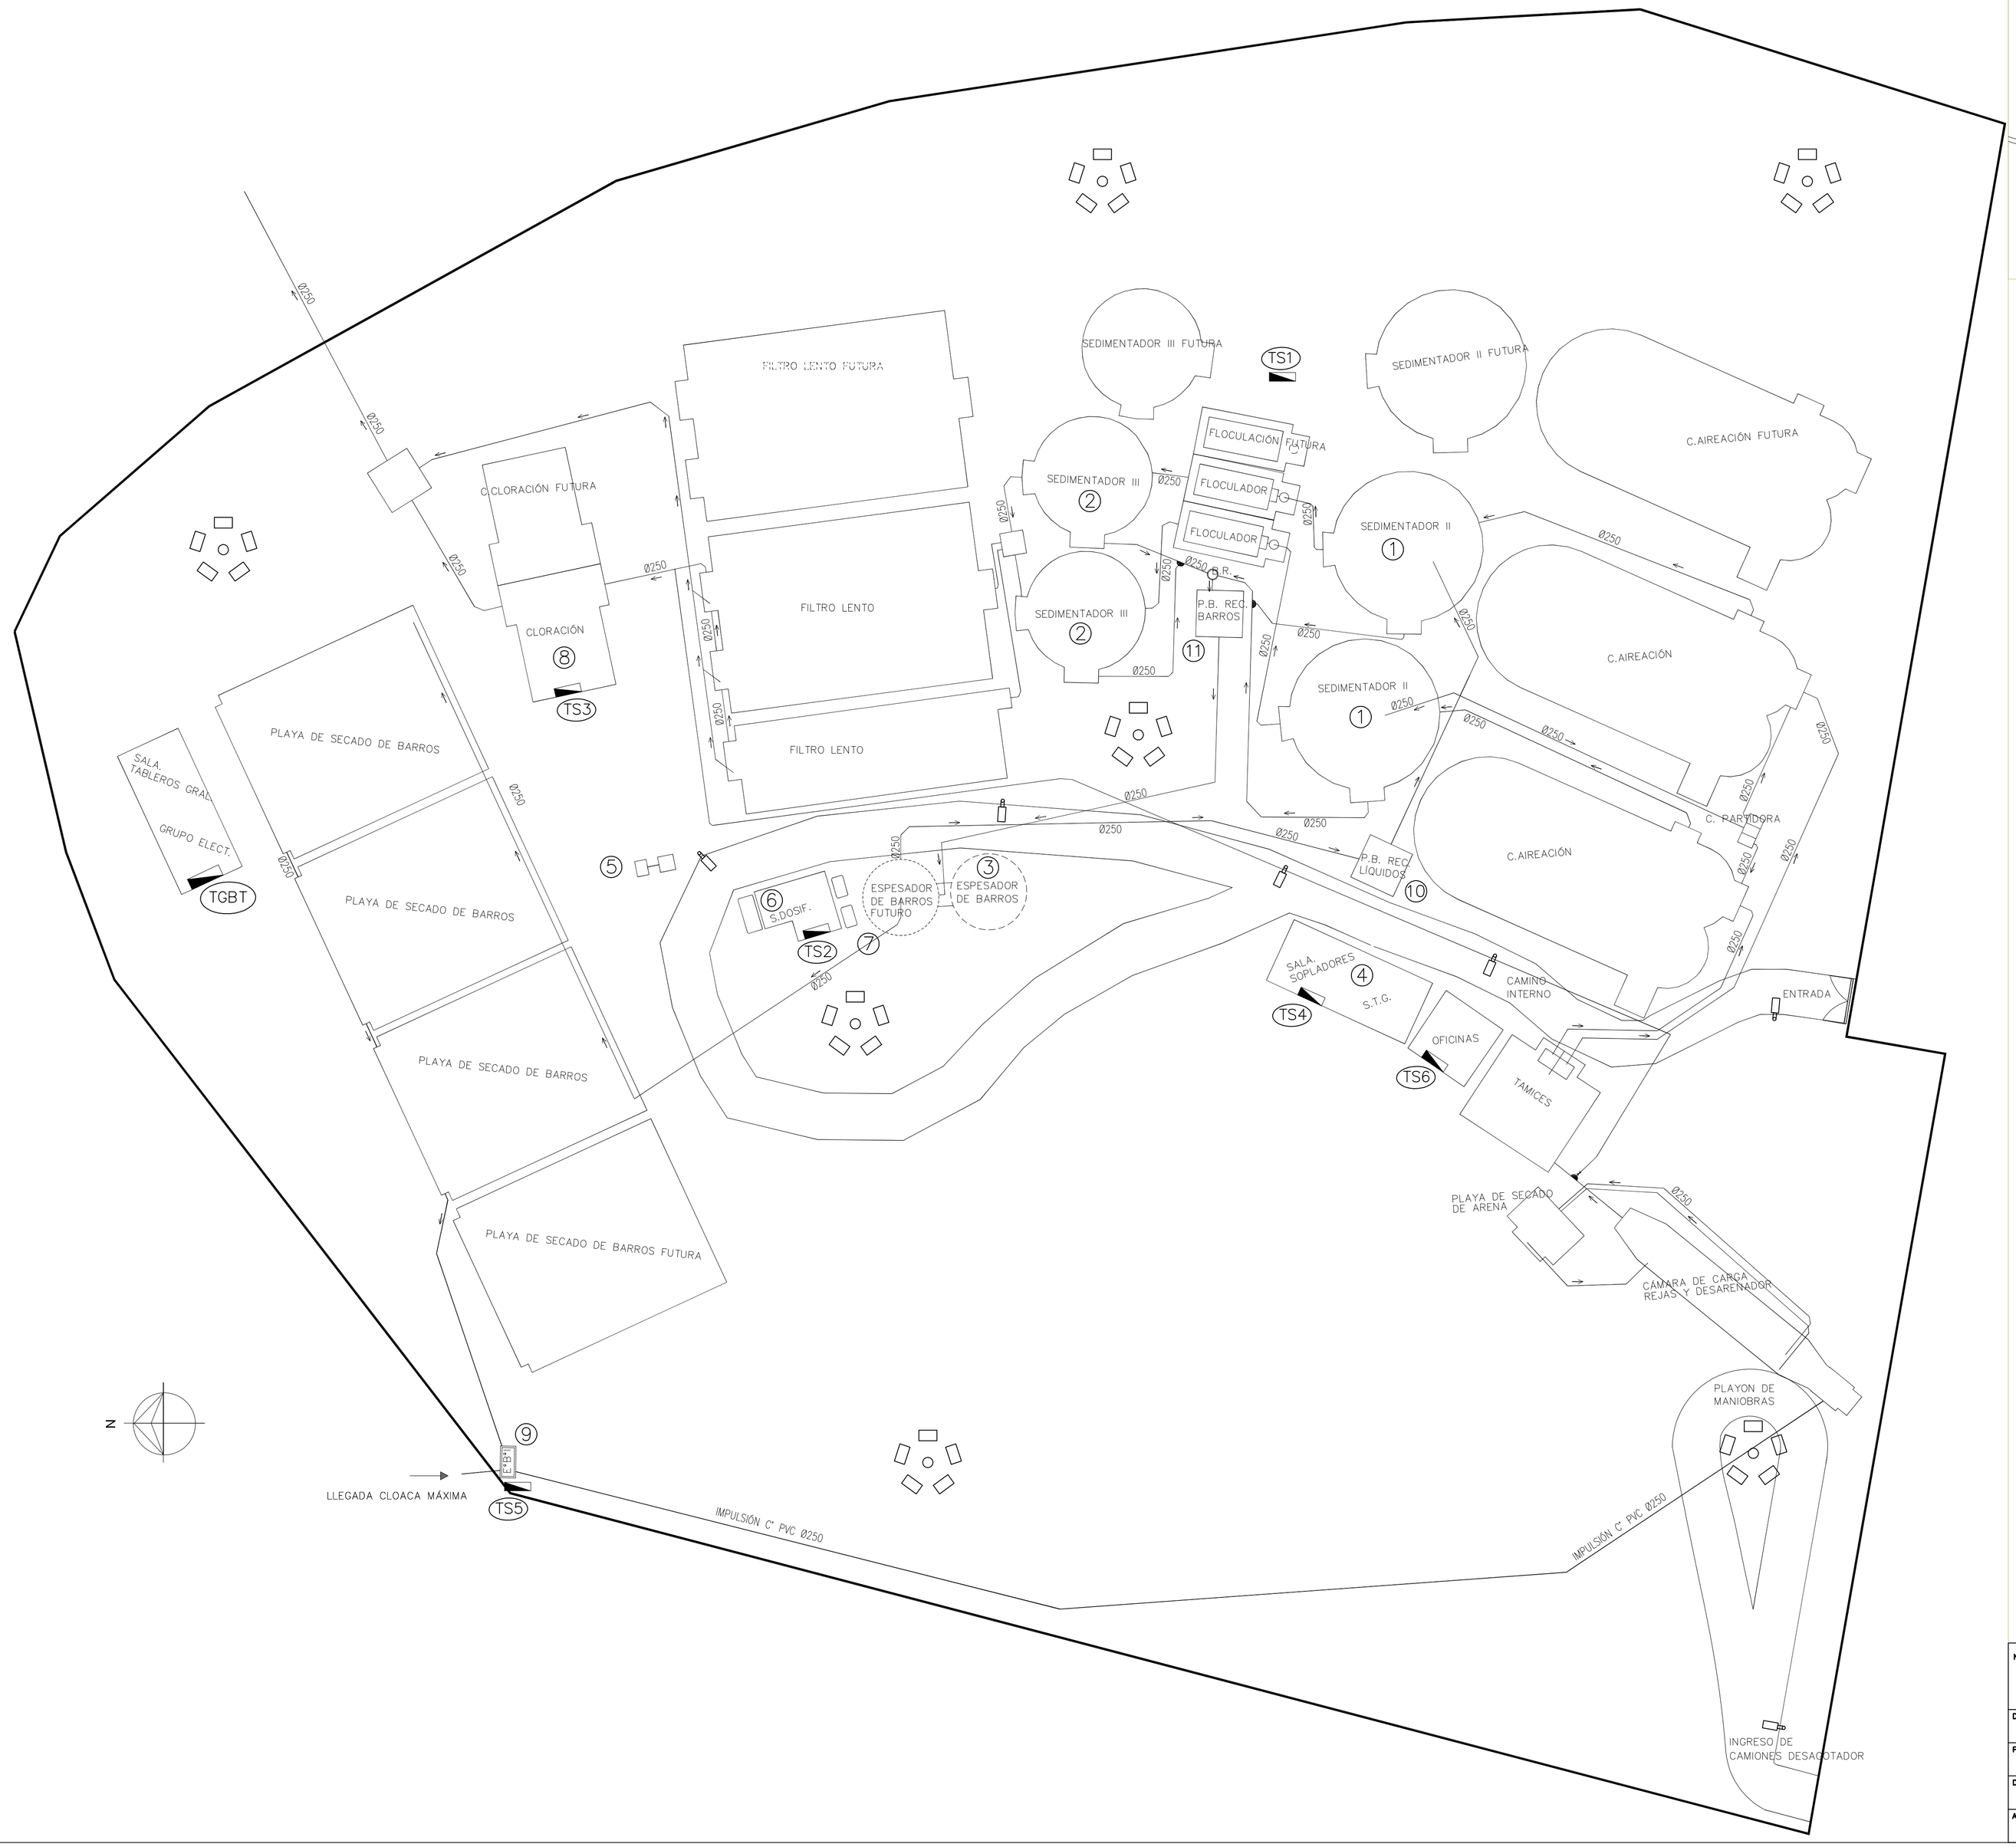


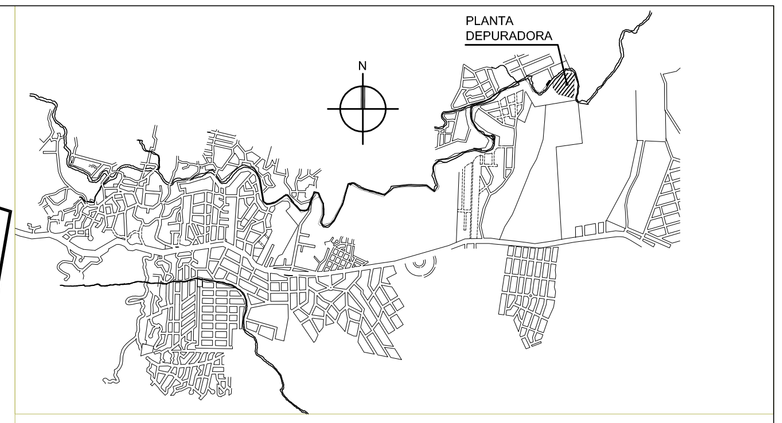

Ítem	Equipo	Cantidad	Potencia Unitaria [kW]	Potencia Total [kW]	Tablero Seccional
1	Barredores Sedimentador Secundario	2	0,12	0,24	1
2	Barredores Sedimentador Terciario	2	0,12	0,24	1
3	Barredores Espesadores de barro	2	0,55	1,1	2
4	Sopladores de Aire	8	11,2	89,6	4
5	Bomba agua potable	1	2,2	2,2	3
6	Bombas dosificadoras a diafragma tipo Pascal para Sulfato de Aluminio Líquido	2	0,6	1,2	3
	Bombas dosificadoras a diafragma tipo Pascal para hipoclorito de sodio	2	0,4	0,8	3
7	Bombas de cavidad progresiva Espesadores - Deshidratadoras	2	8	16	2
8	Bombas de carga de hipoclorito a tanques de dilución	2	0,55	1,1	3
9	Bombas sumergibles para estación de bombeo al inicio de la planta	2	42,1	84,2	5
10	Bombas sumergibles recirculación de líquidos de la planta depuradora	2	4	8	1
11	Bombas sumergibles estación de bombeo de barros	2	4	8	1

Ítem	Tablero	Potencia Instalada [kW]	Tipo de tablero
TS1	Tablero Seccional 1	16,72	Exterior
TS2	Tablero Seccional 2	17,10	Interior
TS3	Tablero Seccional 3	4,20	Interior
TS4	Tablero Seccional 4	89,60	Interior
TS5	Tablero Seccional 5	84,30	Interior
TS6	Tablero Seccional 6	27,25	Interior
TOTAL INSTALADO		239,17	-

TORRE ILUMINACIÓN

ILUMINACIÓN VIAL

NOMBRE DEL EXPERTO
ING. MARCELO HEREDIA

DIRECCIÓN DE PROYECTO:
ING. MARCELO HEREDIA

PREPARÓ:

DIBUJO:

ANTECEDENTES:

PROVINCIA DE CÓRDOBA
CONSEJO FEDERAL DE INVERSIONES

PROYECTO DE OBRAS BÁSICAS DEL SISTEMA DE DESAGUES CLOACALES DE LA LOCALIDAD DE TANTI

PLANTA DEPURADORA:
DISTRIBUCIÓN DE CARGAS Y TABLEROS

FECHA:	ESCALA:	REFERENCIA:	PLANO N°:
JULIO 2017	S/ PLANO		TTI-PD-EM-42