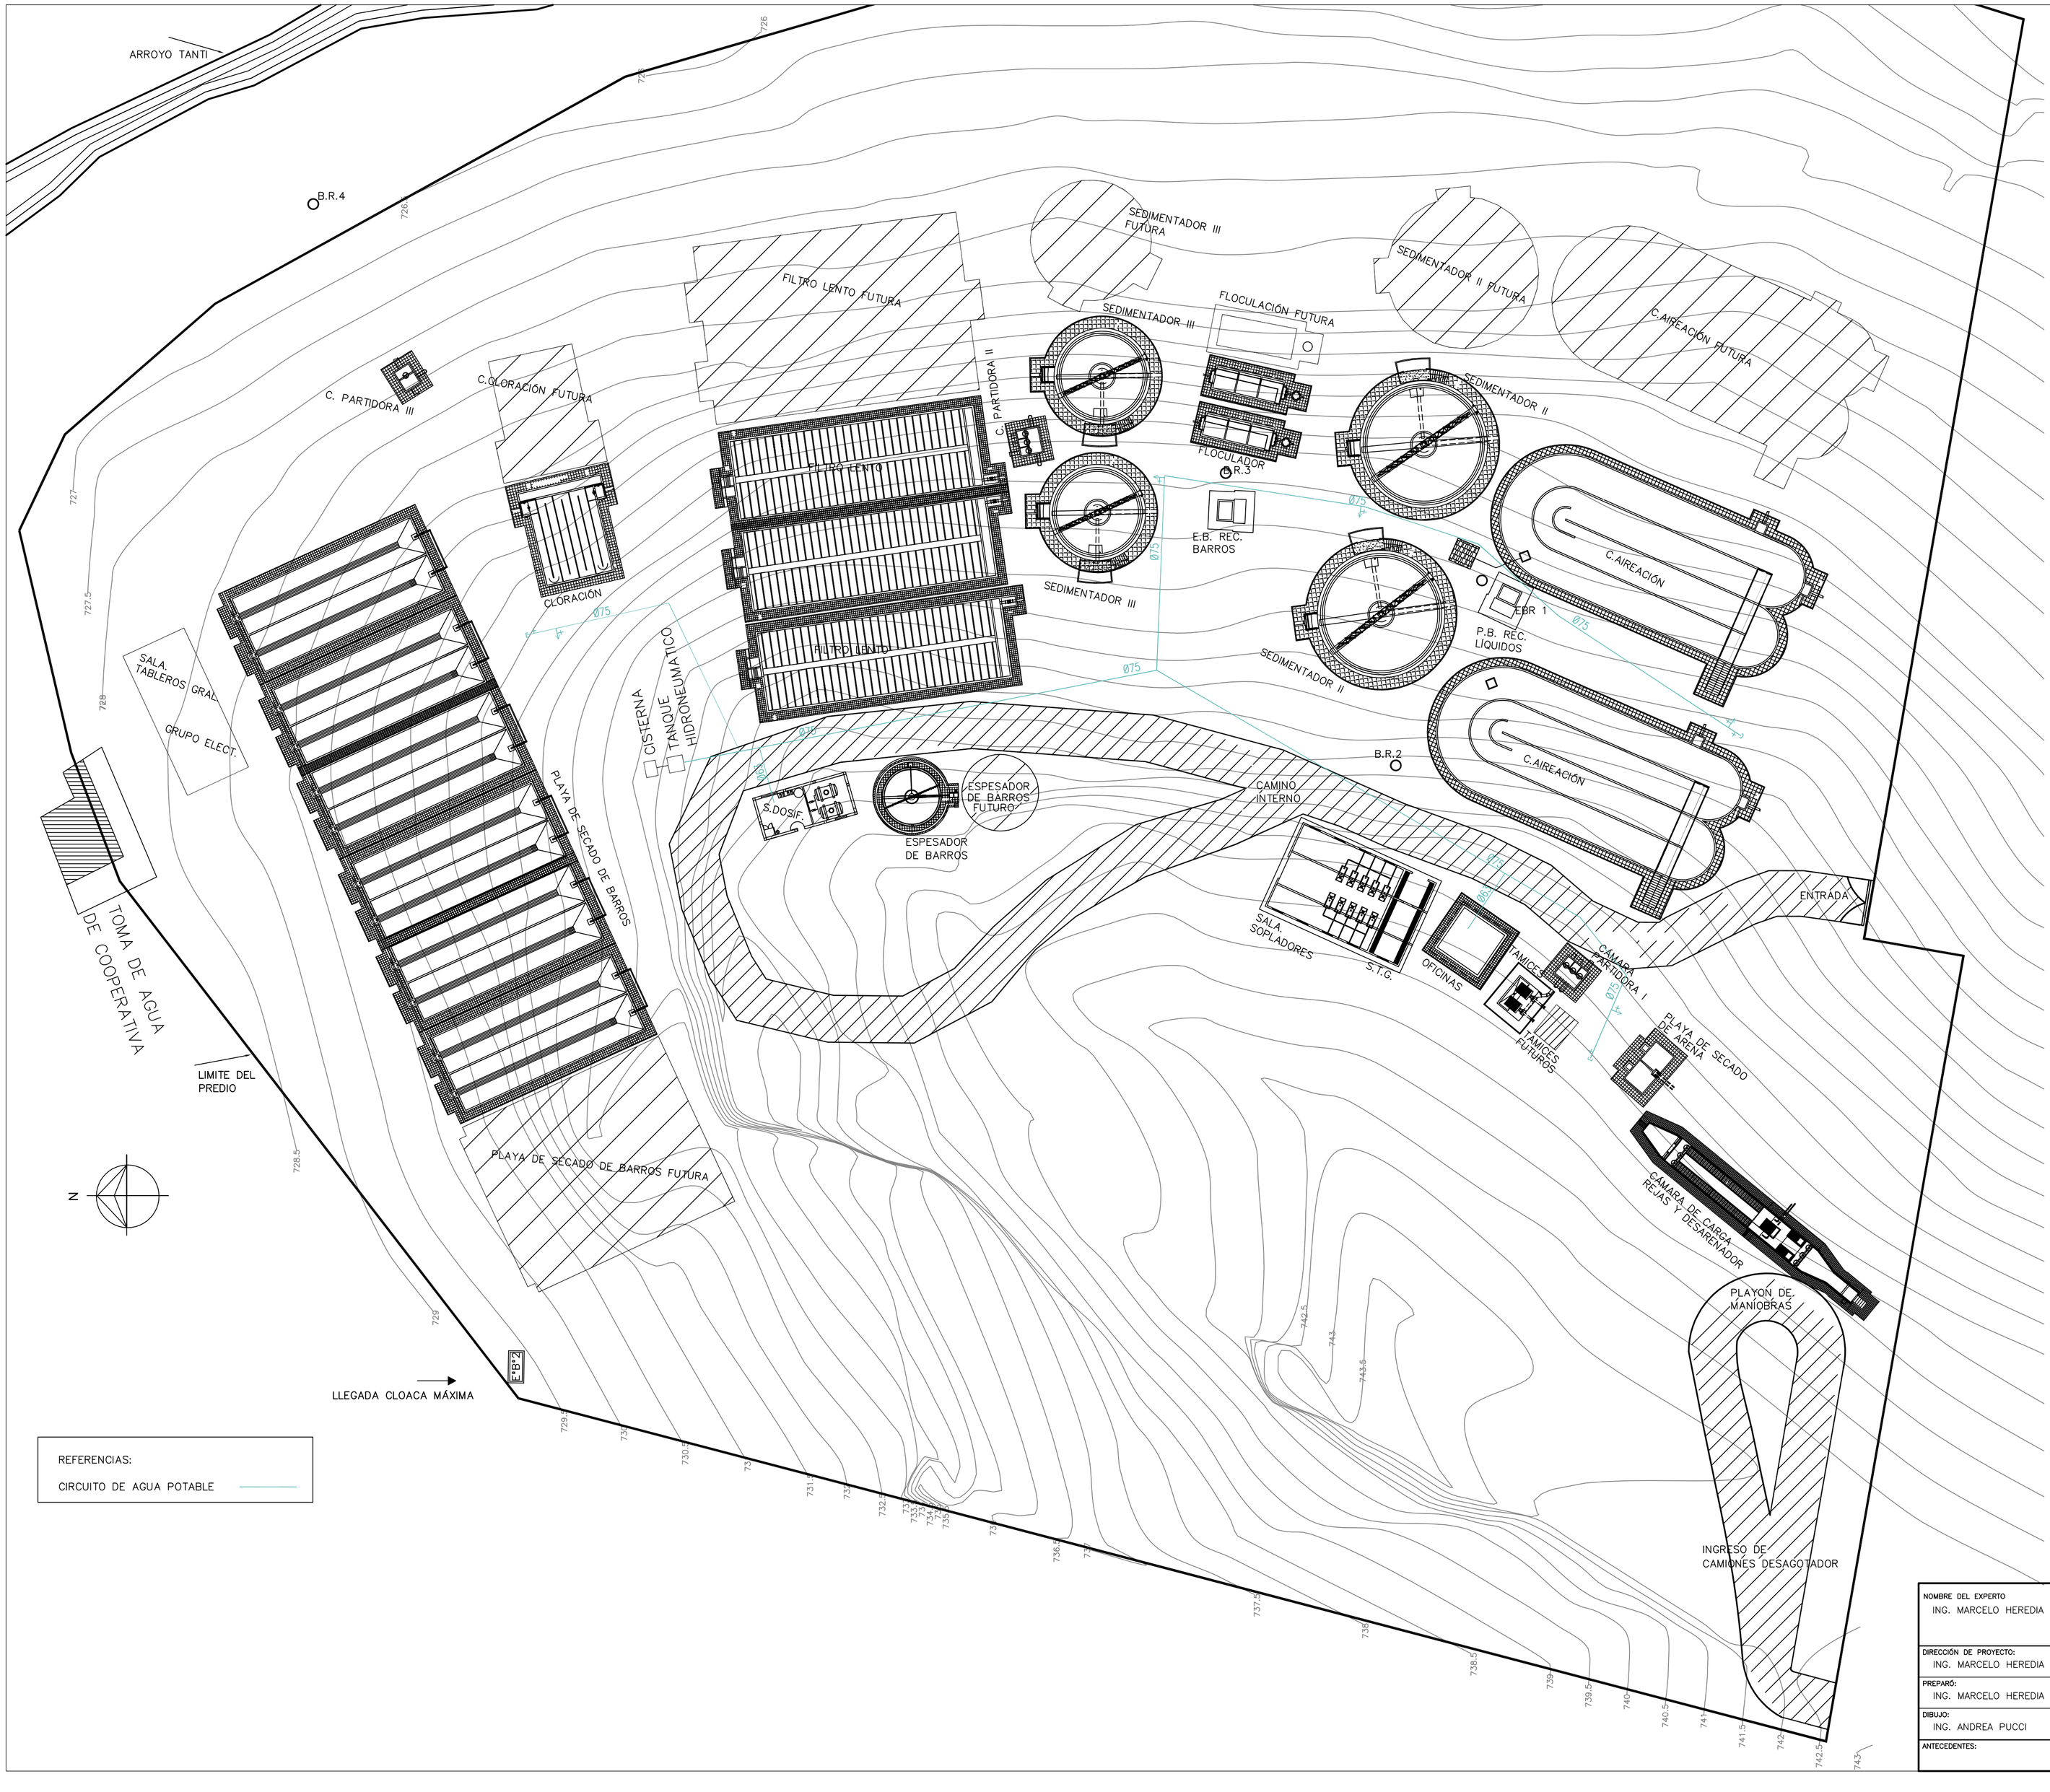



REFERENCIAS:

CIRCUITO DE AGUA POTABLE

| | | | | |
|---|---|---|---|---|
| NOMBRE DEL EXPERTO: ING. MARCELO HEREDIA | PROVINCIA DE CÓRDOBA<br>CONSEJO FEDERAL DE INVERSIONES | | | |
| DIRECCIÓN DE PROYECTO: ING. MARCELO HEREDIA | PROYECTO DE OBRAS BÁSICAS DEL SISTEMA DE DESAGUES CLOACALES DE LA LOCALIDAD DE TANTI | | | |
| PREPARÓ: ING. MARCELO HEREDIA | PLANTA DEPURADORA: | | | |
| DIBUJO: ING. ANDREA PUCCI | **CIRCUITO DE AGUA POTABLE** | | | |
| ANTECEDENTES: | FECHA: JULIO 2017 | ESCALA: S/ PLANO | REFERENCIA: | PLANO Nº: TTI-PD-OC-33 |