


RELEVAMIENTO TOPOGRAFICO - B SALINAS.dwg

PROVINCIA DE BUENOS AIRES
PARTIDO: MONTE

Estudio Hidráulico Barrio Salinas –Esperanza de la ciudad de San Miguel del Monte

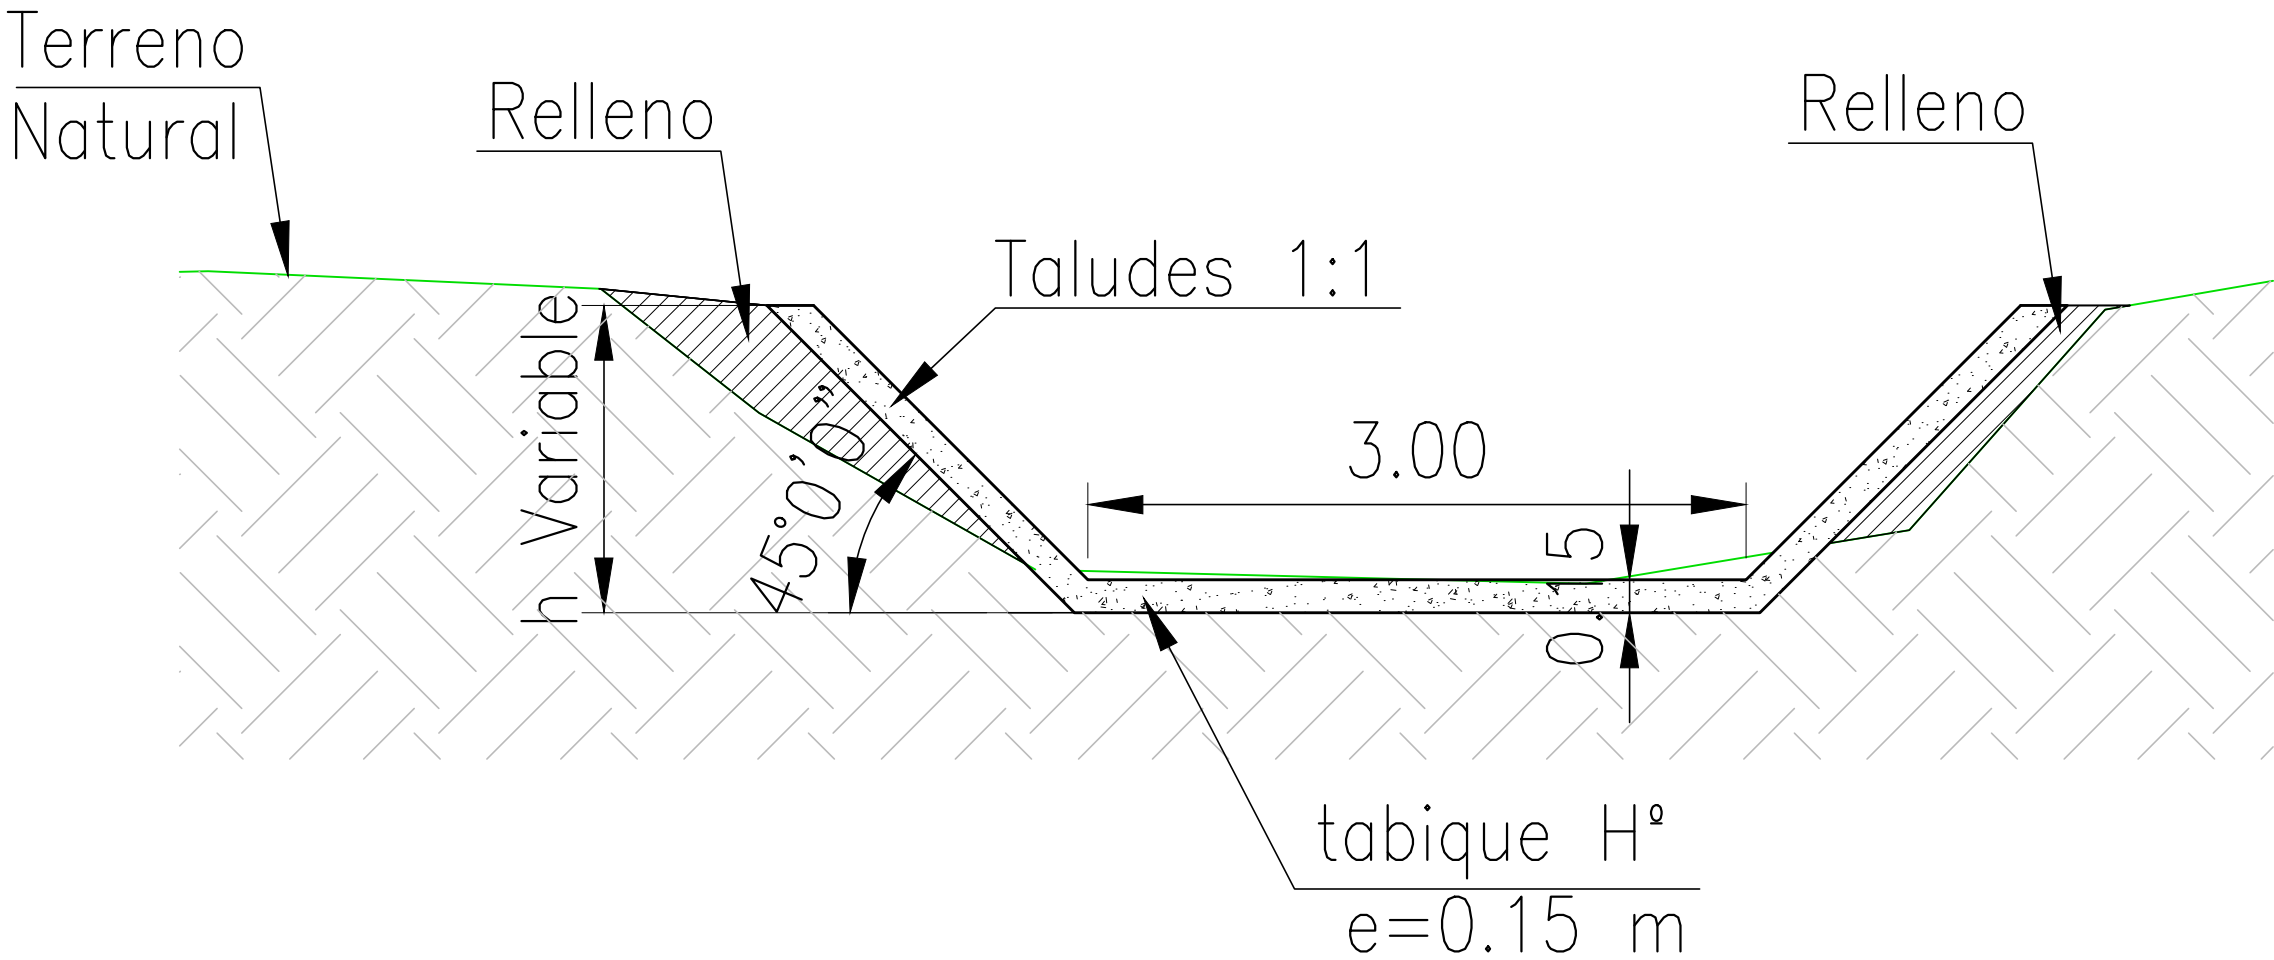

Nota:
Area de La seccion Trasversal del tabique de Hº = 1m2

Perfil Transversal con Sección de Canal
Revestido de Hormigon

SECCION DE CANAL DE HORMIGON



FECHA:
MARZO 2025

HOJA 10